
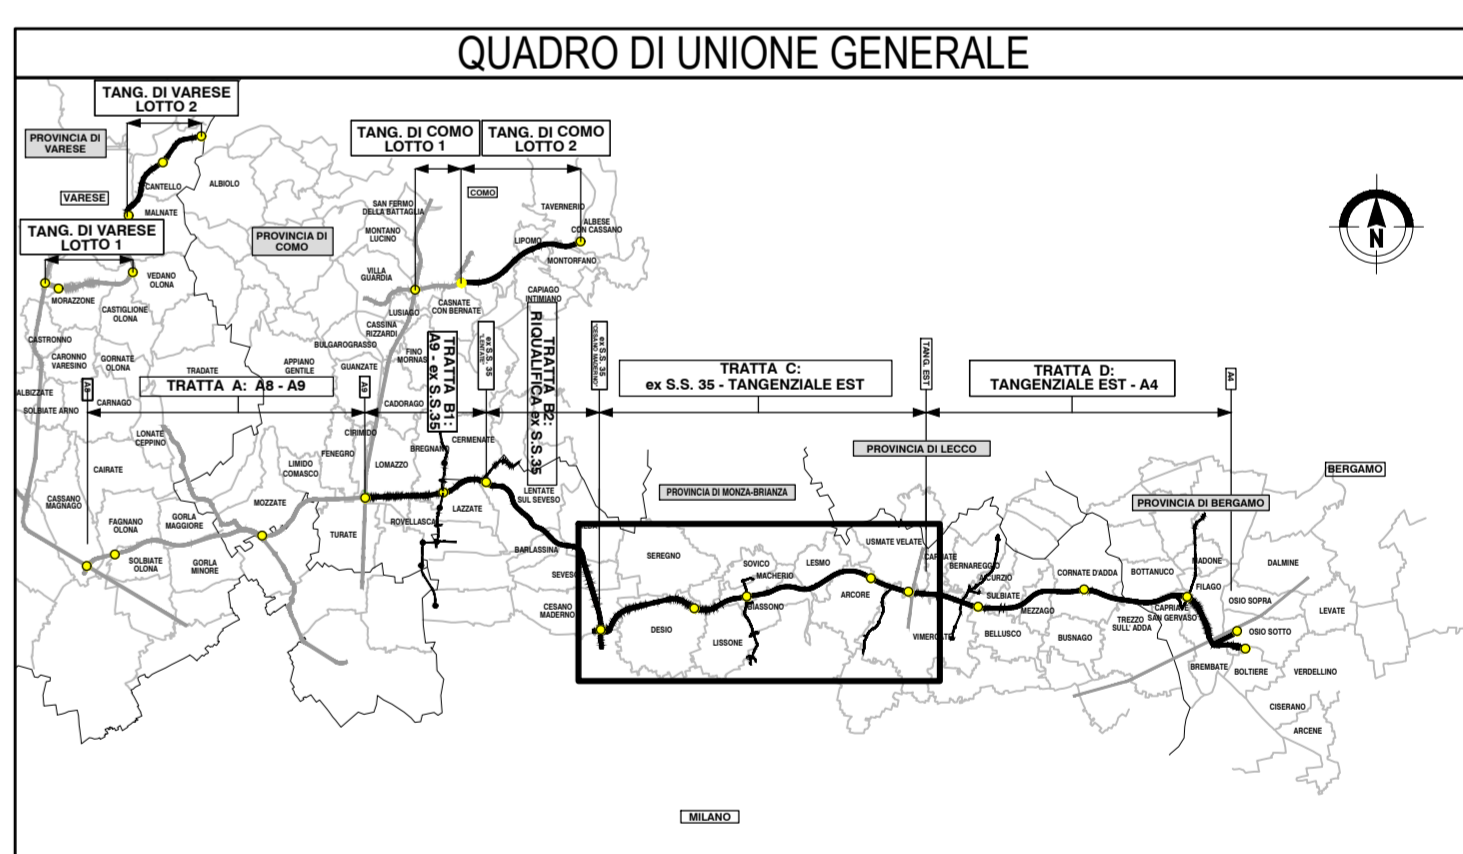


PROVINCIA : Monza e Brianza
 COMUNE : Seregno

PROVINCIA : Monza e Brianza
 COMUNE : Desio

LEGENDA

-  Confine comunale
-  Autostrada Pedemontana Lombarda
- Indagini eseguite**
- Indagini PD**
-  Sondaggi - pozzetti
- Indagini PE**
-  Pozzetti
-  Sondaggi
- Indagini aree depositi terre e rocce da scavo in progetto**
-  Siti di deposito intermedi
- C.01_01**
-  Indagine ambientale in progetto

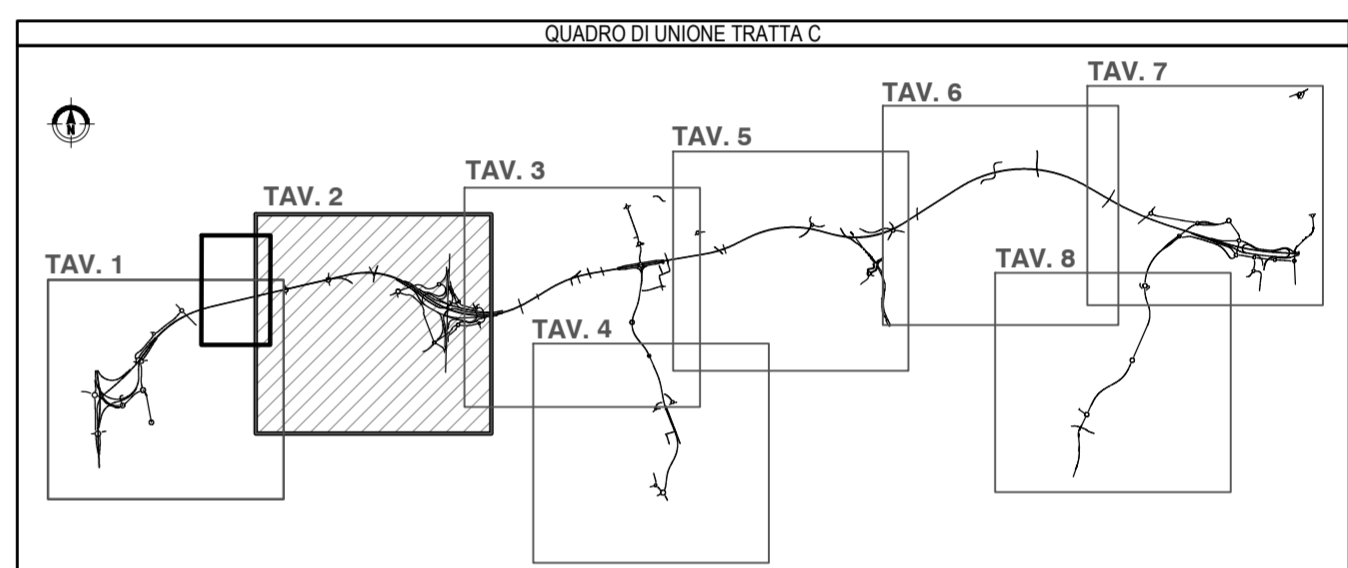

**COLLEGAMENTO AUTOSTRADALE
 DALMINE-COMO-VARESE-VALICO DEL GAGGIOLO E OPERE AD ESSO CONNESSE**

CODICE C.U.P.: F11B060027007

**PROGETTO ESECUTIVO
 TRATTA C**

**TERRE E ROCCE DI SCAVO, CAVE E DISCARICHE
 PIANO DI UTILIZZO TERRE E ROCCE DA SCAVO
 UBICAZIONE DELLE INDAGINI AMBIENTALI AREA DI PRODUZIONE - TAV.2**

IDENTIFICAZIONE ELABORATO		CONTRAENTE GENERALE														
<table border="1" style="width: 100%; border-collapse: collapse;"> <tr><td>LINEA PROGETTUALE</td><td>WEB</td></tr> <tr><td>AMBITO</td><td>TRATTA</td></tr> <tr><td>CATEGORIA</td><td>OPERA</td></tr> <tr><td>PARTE DI OPERA</td><td>TIPO LABORATO</td></tr> <tr><td>PROGRESSIVA</td><td>PROGRESSIVA</td></tr> <tr><td>NEURONUMERO ESTERNA</td><td>NEURONUMERO ESTERNA</td></tr> </table>		LINEA PROGETTUALE	WEB	AMBITO	TRATTA	CATEGORIA	OPERA	PARTE DI OPERA	TIPO LABORATO	PROGRESSIVA	PROGRESSIVA	NEURONUMERO ESTERNA	NEURONUMERO ESTERNA	PEDELOMBARDA NUOVA S.c.p.A.		
LINEA PROGETTUALE	WEB															
AMBITO	TRATTA															
CATEGORIA	OPERA															
PARTE DI OPERA	TIPO LABORATO															
PROGRESSIVA	PROGRESSIVA															
NEURONUMERO ESTERNA	NEURONUMERO ESTERNA															
<table border="1" style="width: 100%; border-collapse: collapse;"> <tr><th>DATA</th><th>REVISIONE</th><th>ELABORAZIONE PROGETTUALE</th></tr> <tr><td>7 Luglio 2023</td><td>Emissione</td><td>A01</td></tr> <tr><td>31 Agosto 2023</td><td>Revisione</td><td>A02</td></tr> </table>		DATA	REVISIONE	ELABORAZIONE PROGETTUALE	7 Luglio 2023	Emissione	A01	31 Agosto 2023	Revisione	A02	<table border="1" style="width: 100%; border-collapse: collapse;"> <tr><td>PROGETTISTI Geot. M. Santucci</td><td>RESPONSABILE Integrazione</td></tr> <tr><td>PROGER</td><td>SPECIALISTICHE Ing. Carlo Lotti</td></tr> </table>		PROGETTISTI Geot. M. Santucci	RESPONSABILE Integrazione	PROGER	SPECIALISTICHE Ing. Carlo Lotti
DATA	REVISIONE	ELABORAZIONE PROGETTUALE														
7 Luglio 2023	Emissione	A01														
31 Agosto 2023	Revisione	A02														
PROGETTISTI Geot. M. Santucci	RESPONSABILE Integrazione															
PROGER	SPECIALISTICHE Ing. Carlo Lotti															
<table border="1" style="width: 100%; border-collapse: collapse;"> <tr><td>CONCEDENTE CONCESSIONE AUTOSTRADALI LOMBARDE</td><td>CONCESSIONARIO Autosstrada Pedemontana Lombarda</td><td>PROGETTISTA PROGER</td></tr> </table>		CONCEDENTE CONCESSIONE AUTOSTRADALI LOMBARDE	CONCESSIONARIO Autosstrada Pedemontana Lombarda	PROGETTISTA PROGER												
CONCEDENTE CONCESSIONE AUTOSTRADALI LOMBARDE	CONCESSIONARIO Autosstrada Pedemontana Lombarda	PROGETTISTA PROGER														

Il presente documento non potrà essere copiato, riprodotto o altrimenti pubblicato in tutto o in parte senza il consenso scritto di Autostrada Pedemontana Lombarda S.p.A. Ogni utilizzo non autorizzato sarà perseguito a norma di legge. This document may not be copied, reproduced or published either in part or entirely without the written permission of Autostrada Pedemontana Lombarda S.p.A. Unauthorized use will be prosecuted by law.