

PROVINCIA : Monza e Brianza  
COMUNE : Seregno

PROVINCIA : Monza e Brianza  
COMUNE : Sovico

LINEA F.F.S.S. SEREGNO-CARNATE-USMATE


PROVINCIA : Monza e Brianza  
COMUNE : Lissone



PROVINCIA : Monza e Brianza  
COMUNE : Machero

PROVINCIA : Monza e Brianza  
COMUNE : Biassono

PROVINCIA : Monza e Brianza  
COMUNE : Lissone

**LEGENDA**

-  Confine comunale
-  Autostrada Pedemontana Lombarda
- Indagini eseguite**
- Indagini PD**
-  Sondaggi - pozzetti
- Indagini PE**
-  Pozzetti
-  Sondaggi
- Indagini da eseguire**
-  Pozzetti
- Indagini aree depositi terre e rocce da scavo in progetto**
-  Siti di deposito intermedi
-  C\_01\_01 Indagine ambientale in progetto

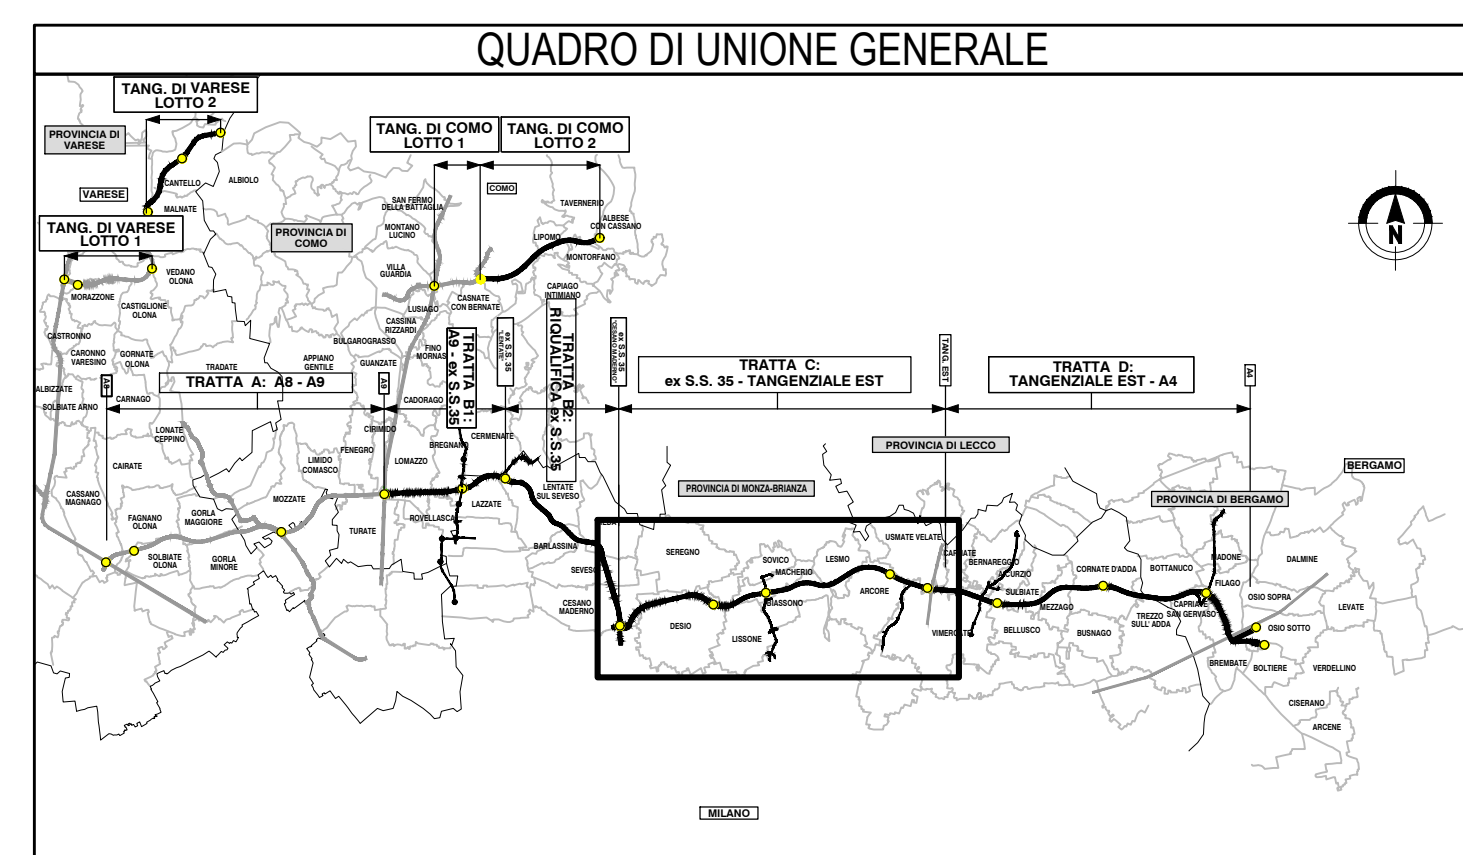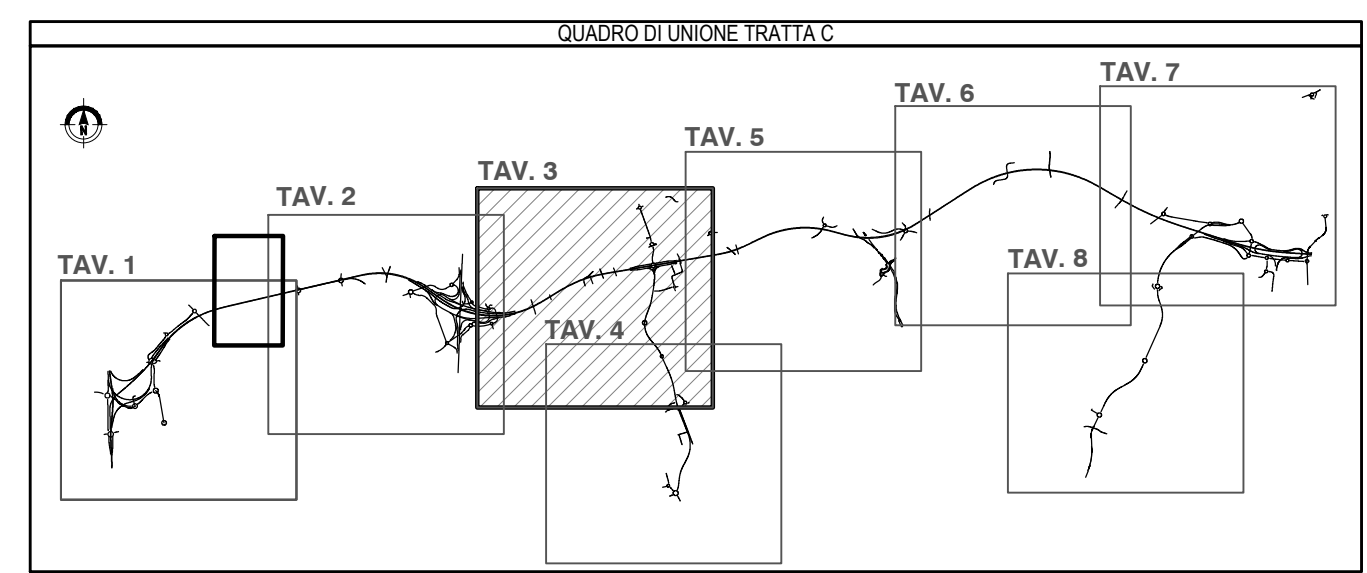

**COLLEGAMENTO AUTOSTRADALE**  
**DALMINE-COMO-VARESE-VALICO DEL GAGGIOLO E OPERE AD ESSO CONNESSE**  
CODICE C.U.P.: F11B060027007

**PROGETTO ESECUTIVO**  
**TRATTA C**

**TERRE E ROCCE DI SCAVO, CAVE E DISCARICHE**  
**PIANO DI UTILIZZO TERRE E ROCCE DA SCAVO**  
**UBICAZIONE DELLE INDAGINI AMBIENTALI AREA DI PRODUZIONE - TAV.3**

IDENTIFICAZIONE ELABORATO		CONTRAENTE GENERALE	
BASE PROGETTUALE	PROGETTO	<b>PEDELOMBARDA NUOVA S.c.p.A.</b>	
AMBITO	TRATTA	DATA	REVISIONE
CATEGORIA	OPERA	7 Luglio 2023	Emissione
PARTE DI OPERA	PROGRESSIVA	31 Agosto 2023	Revisione
PROLELABORATO	PROGRESSIVA		
REVISIONE ESTERNA	PROGRESSIVA		
		ELABORAZIONE PROGETTUALE	
DATA	31 Agosto 2023	PROGETTISTI	RESPONSABILE
SCALA	1:5.000	Geol. M. Sandroni	PRESTAZIONI
		PROGER	SPECIALISTICHE
		Geol. C. Calvi	Ing. E. Scandola
		Geol. M. Sandroni	
CONCEDENTE		CONCESSIONARIO	
CONCESSIONARI AUTOSTRADALI LOMBARDA		Autospedite Pedemontana Lombarda	
		PROGETTISTA	
		PROGER	

Il presente documento non potrà essere copiato, riprodotto o altrimenti pubblicato in tutto o in parte senza il consenso scritto di Autostrada Pedemontana Lombarda S.p.A. Ogni utilizzo non autorizzato sarà perseguito a norma di legge. This document may not be copied, reproduced or published either in part or entirely without the written permission of Autostrada Pedemontana Lombarda S.p.A. Unauthorized use will be prosecuted by law.