

PROVINCIA : Monza e Brianza  
COMUNE : Sovico

PROVINCIA : Monza e Brianza  
COMUNE : Macherio

PROVINCIA : Monza e Brianza  
COMUNE : Lesmo



PROVINCIA : Monza e Brianza  
COMUNE : Biassono

PROVINCIA : Monza e Brianza  
COMUNE : Monza

PROVINCIA : Monza e Brianza  
COMUNE : Arcore

### LEGENDA

- Confine comunale
- Autostrada Pedemontana Lombarda
- Indagini eseguite**
- Indagini PD
  - Sondaggi - pozzetti
- Indagini PE
  - Pozzetti
  - Sondaggi
- Indagini aree depositi terre e rocce da scavo in progetto**
- Siti di deposito intermedi
- C\_01\_01 Indagine ambientale in progetto

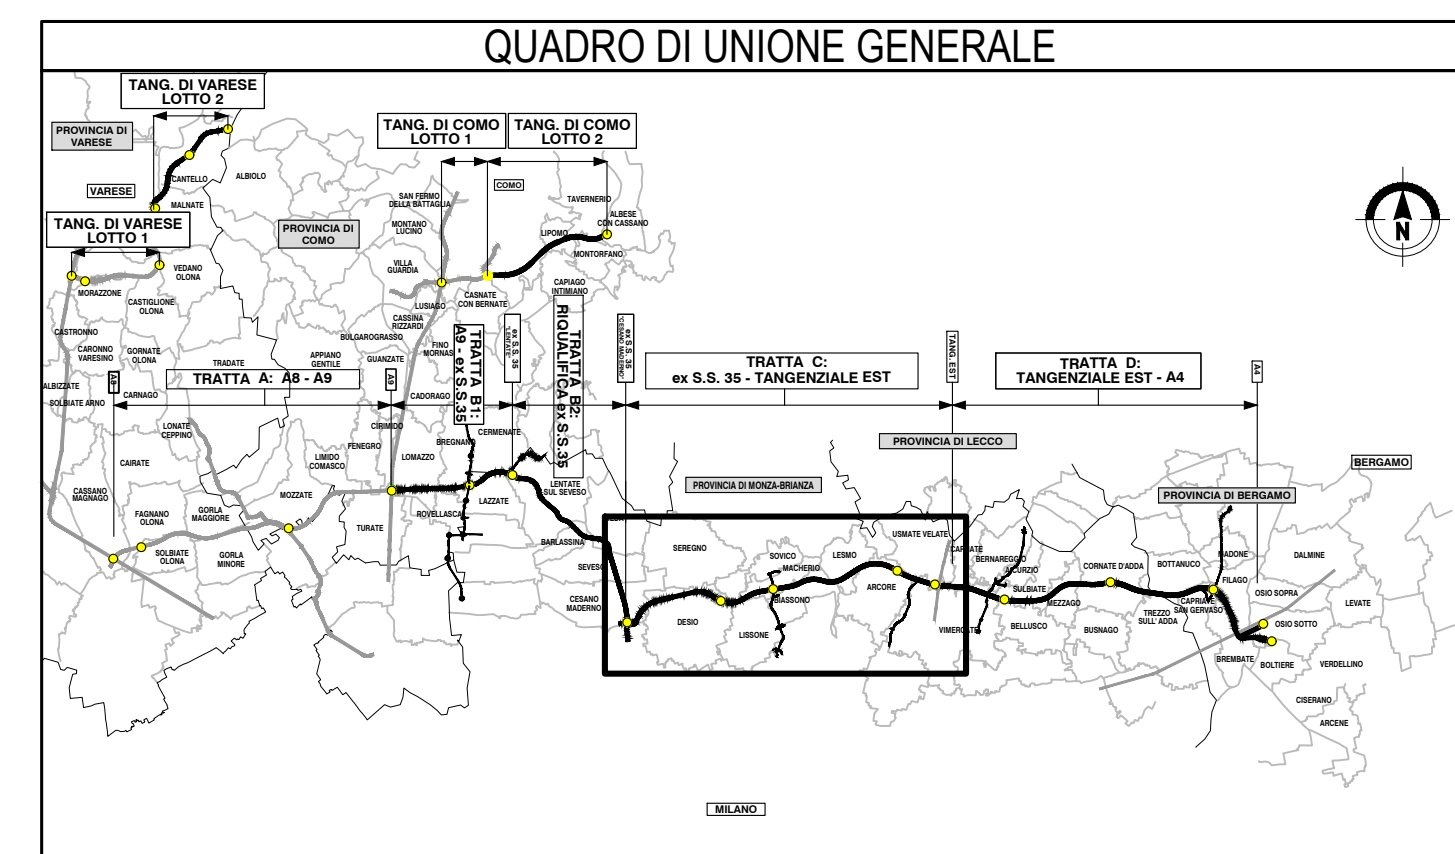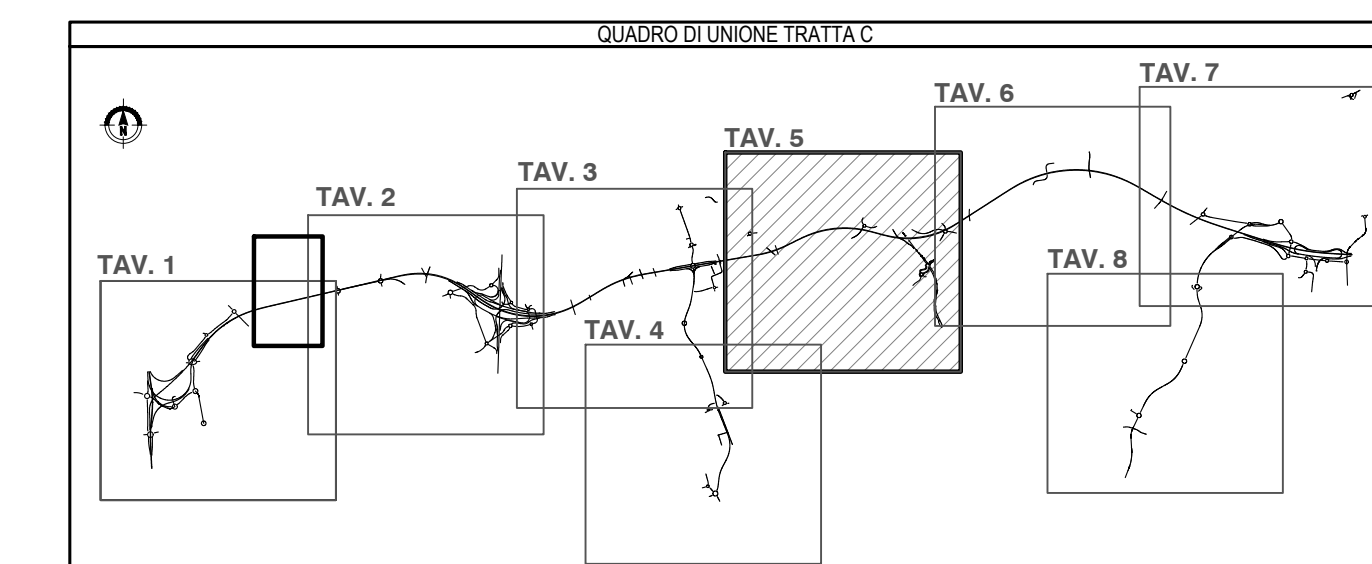

**COLLEGAMENTO AUTOSTRADALE  
DALMINE-COMO-VARESE-VALICO DEL GAGGIOLO E OPERE AD ESSO CONNESSE**

CODICE C.U.P. F11B0600270007

### PROGETTO ESECUTIVO TRATTA C

TERRE E ROCCE DI SCAVO, CAVE E DISCARICHE  
PIANO DI UTILIZZO TERRE E ROCCE DA SCAVO  
UBICAZIONE DELLE INDAGINI AMBIENTALI AREA DI PRODUZIONE - TAV.5

IDENTIFICAZIONE ELABORATO				CONTRAENTE GENERALE									
FASE PROGETTUALE	ANBITO	TRATTA	CATEGORIA	OPERA	PARTE DI OPERA	TIPO ELABORATO	PROGRESSIVA	REVISIONE ESTERNA	PEDELOMBARDA NUOVA S.c.p.a.				
	CN	CC	000	GE00	130	PL	034	a	DATA	REVISIONE	ELABORAZIONE PROGETTUALE		
									7 Luglio 2023	Emissione	PROGETTISTI		
											RESPONSABILE		
											INTEGRAZIONE		
											PRESTAZIONI		
											SPECIALISTICHE		
											ING. CANTILENI		
											PROGETTISTA		
											PROGER		

CONCEDENTE: CONCESSIONARI: CONCESSIONARIO: CONCESSIONARIO

Il presente documento non potrà essere copiato, riprodotto o altrimenti pubblicato in tutto o in parte senza il consenso scritto di Autostrada Pedemontana Lombarda S.p.A. Ogni utilizzo non autorizzato sarà perseguito a norma di legge. This document may not be copied, reproduced or published either in part or entirely without the written permission of Autostrada Pedemontana Lombarda S.p.A. Unauthorized use will be prosecuted by law.