

PROVINCIA : Monza e Brianza  
COMUNE : Usmate-Velate

PROVINCIA : Monza e Brianza  
COMUNE : Usmate-Velate

PROVINCIA : Monza e Brianza  
COMUNE : Arcore

### LEGENDA

- Confine comunale
- Autostrada Pedemontana Lombarda

### Indagini eseguite

Indagini PD



- Sondaggi - pozzetti

Indagini PE

- Pozzetti
- Sondaggi

Indagini aree depositi terre e rocce da scavo in progetto

- Siti di deposito intermedi
- C.01.01 Indagine ambientale in progetto

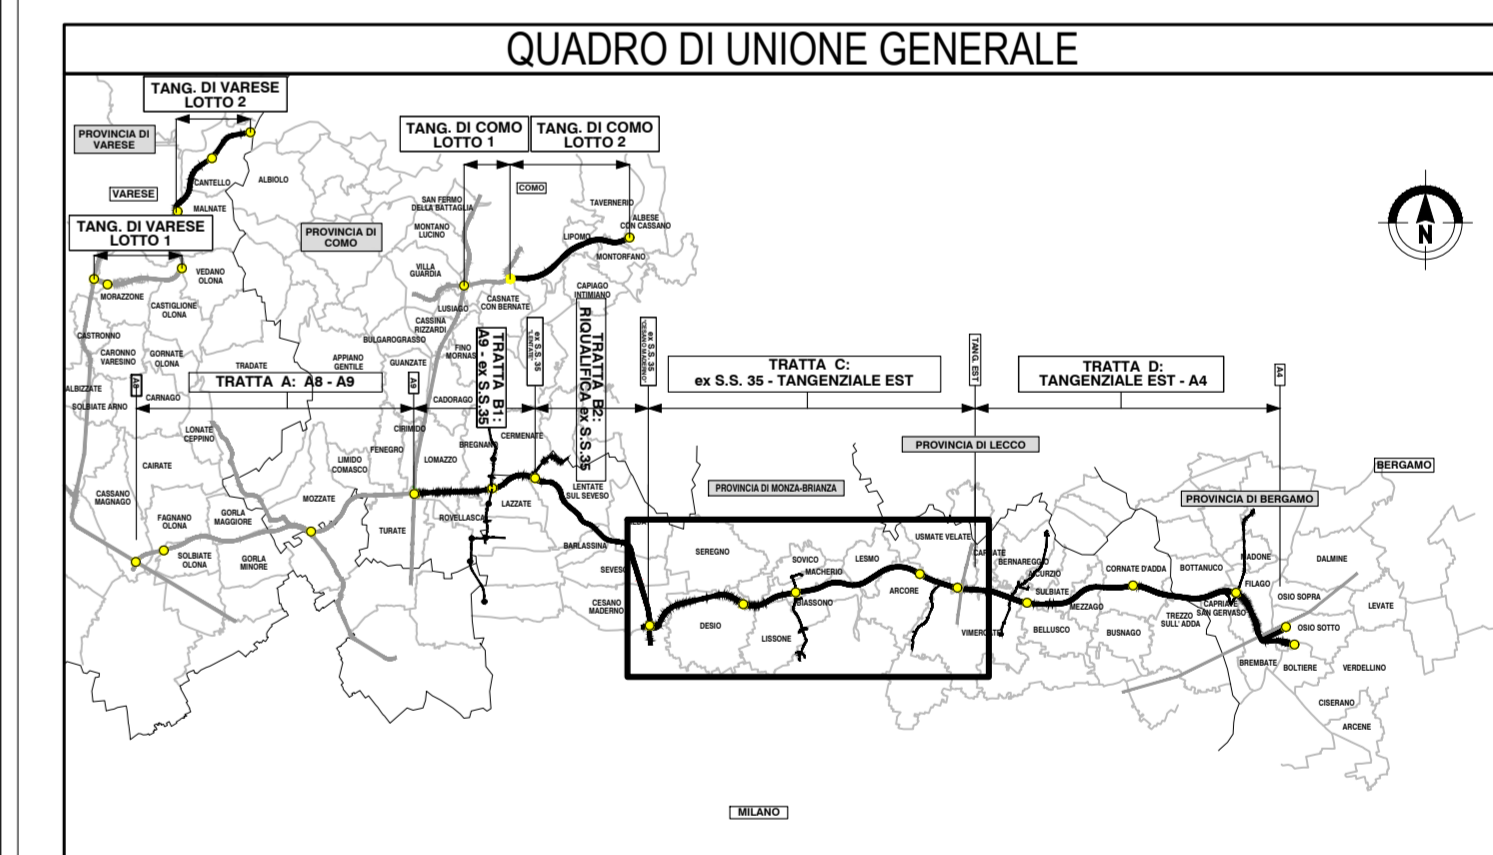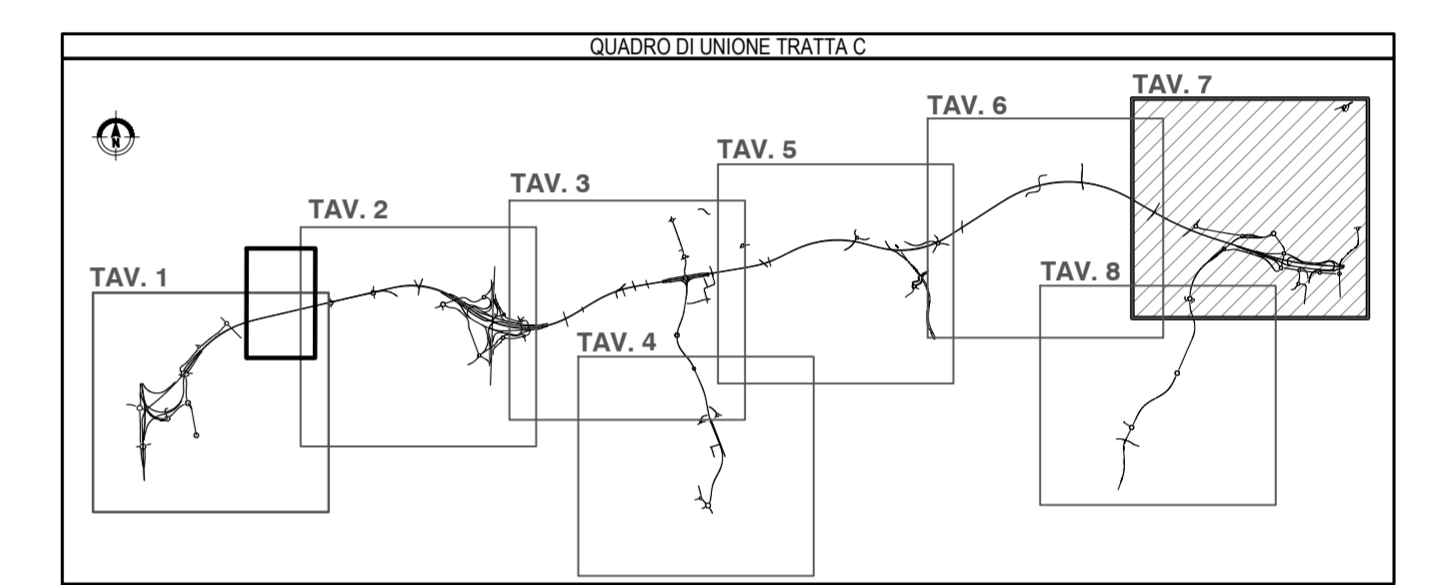




**COLLEGAMENTO AUTOSTRADALE  
DALMINE-COMO-VARESE-VALICO DEL GAGGIOLO E OPERE AD ESSO CONNESSE**

CODICE C.U.P. F11B0600270007

**PROGETTO ESECUTIVO  
TRATTA C**

TERRE E ROCCE DI SCAVO, CAVE E DISCARICHE  
PIANO DI UTILIZZO TERRE E ROCCE DA SCAVO  
UBICAZIONE DELLE INDAGINI AMBIENTALI AREA DI PRODUZIONE - TAV.7

IDENTIFICAZIONE ELABORATO		CONTRAENTE GENERALE	
FASE PROGETTUALE	PROG	PEDELOMBARDA NUOVA S.c.p.A.	
AMBITO	TRATTA C	DATA	REVISIONE
CATEGORIA	OPERA	7 Luglio 2023	Emissione A
PARTE DI OPERA	PROGRESSIVA	DATA	REVISIONE
POPOLABORATO	REVISIONE ESTERNA	7 Luglio 2023	Emissione A
PROGRESSIVA		SCALA	
REVISIONE ESTERNA		1:5.000	
CONCEDENTE		CONCESSIONARIO	
CONCESSIONI AUTOSTRADALI LOMBARDE		Autostrade Pedemontane Lombardie	
CONCETTUALE		PROGETTISTA	
PROGETTISTI		RESPONSABILE	
Geol. M. Santucci		Geol. M. Santucci	
PRESTAZIONI SPECIALISTICHE		PRESTAZIONI SPECIALISTICHE	
Ing. Carlo Lippi		Ing. Carlo Lippi	
PROGETTISTA		PROGETTISTA	
PROGER		PROGER	

Il presente documento non potrà essere copiato, riprodotto o altrimenti pubblicato in tutto o in parte senza il consenso scritto di Autostrade Pedemontane Lombardie S.p.A. Ogni utilizzo non autorizzato sarà perseguito a norma di legge. This document may not be copied, reproduced or published either in part or entirely without the written permission of Autostrade Pedemontane Lombardie S.p.A. Unauthorized use will be prosecuted by law.