


- ### LEGENDA
- LIMITE AMMINISTRATIVO - confine comunale
 - AMBITI DI TRASFORMAZIONE
 - TESSUTO URBANO CONSOLIDATO
 - CENTRI STORICI E NUCLEI DI ANTICA FORMAZIONE
- #### SERVIZI ED IMPIANTI
- servizi ed impianti di livello comunale esistenti
 - servizi ed impianti di livello sovracomunale in progetto
- #### AREE AGRICOLE
- #### VINCOLI PAESAGGISTICI E AMBIENTALI
- Parco naturale delle Groane
 - SIC Boschi delle Groane
- #### PREVISIONI INFRASTRUTTURALI
- aree interessate dalla viabilità principale e secondaria del progetto definitivo sistema viabilistico pedemontano (del. CIPE n. 97/2009)
 - aree interessate dai progetti locali e greenway - progetto definitivo sistema viabilistico pedemontano (del. CIPE n. 97/2009)
 - greenway - progetto definitivo sistema viabilistico pedemontano (del. CIPE n. 97/2009)
 - riqualificazione linea ferroviaria Saronno - Seregno
- #### RETE ECOLOGICA COMUNALE - REC
- corridoio ecologico di interesse locale
 - classi di fattibilità geologica idrogeologica delle azioni di piano
 - classe 2 - fattibilità con modeste limitazioni
- #### AREE SOGGETTE AD AMPLIFICAZIONE SISMICA LOCALE
- tipologia di scenario Z5
 - tipologia di scenario Z2a
- #### AREE DI VALORE PAESAGGISTICO-AMBIENTALE ED ECOLOGICO
- aree boschive
- #### PERIMETRO E DESTINAZIONE
- Perimetro dell'area di intervento delle opere in progetto
 - Area destinata al deposito temporaneo di terre e rocce da scavo

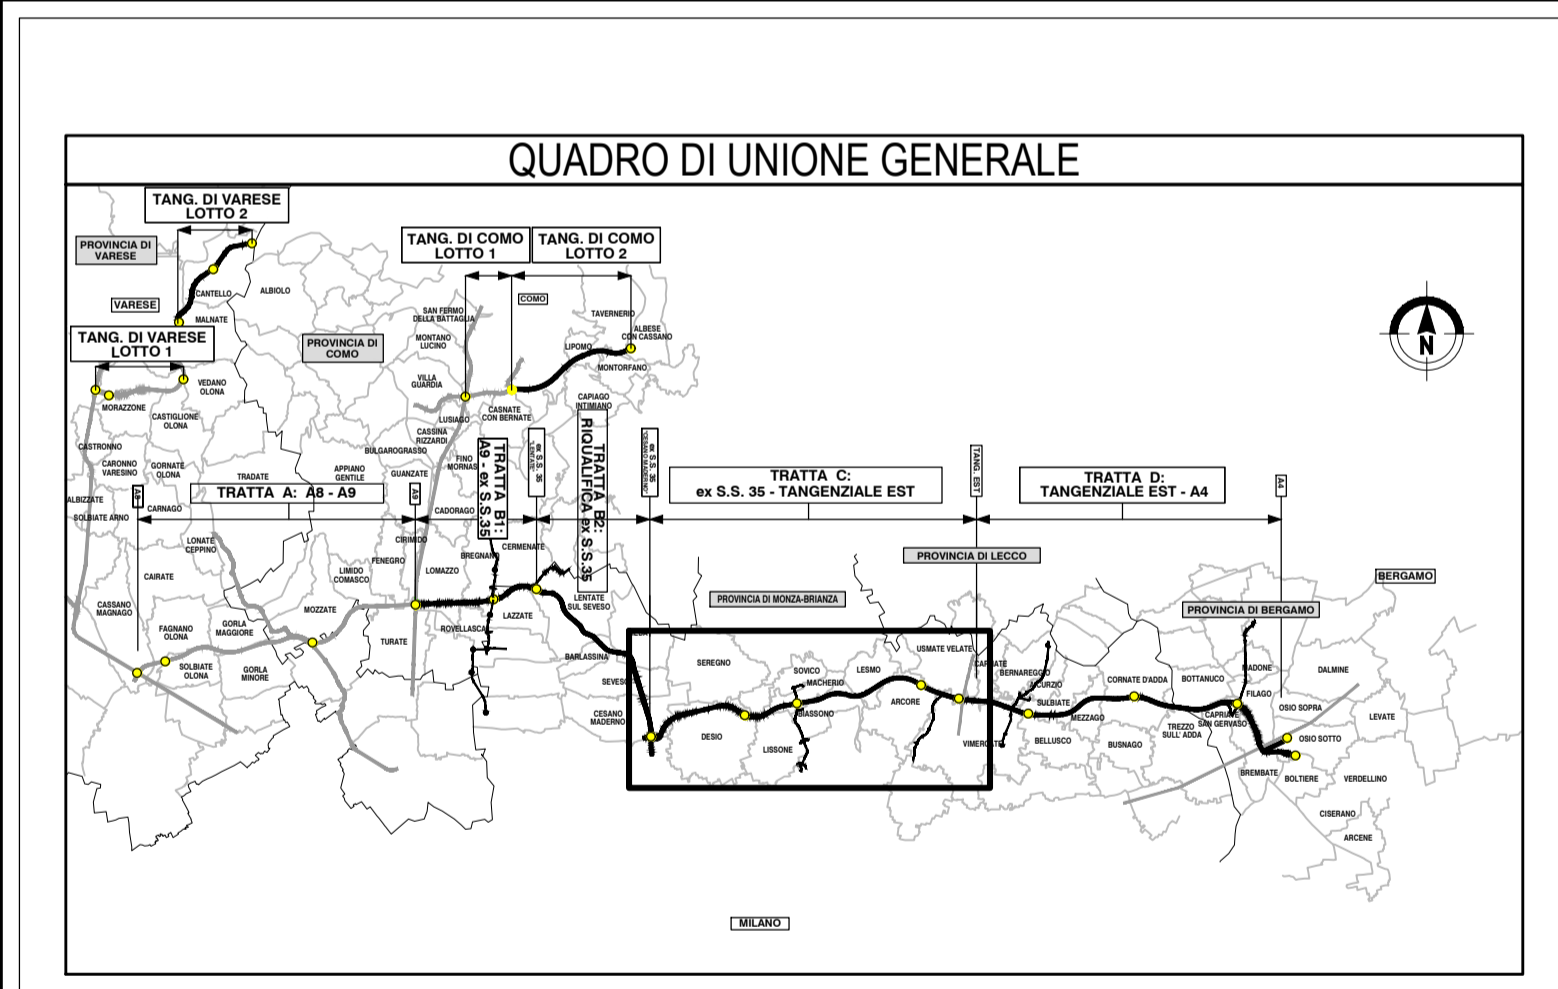

TRATTA C
SV. CESANO

Tratta B2
SV. CESANO

COLLEGAMENTO AUTOSTRADALE DALMINE-COMO-VARESE-VALICO DEL GAGGIOLE E OPERE AD ESSO CONNESSE

PROGETTO ESECUTIVO TRATTA C

TERRE E ROCCE DI SCAVO, CAVE E DISCARICHE
PIANO DI UTILIZZO TERRE E ROCCE DA SCAVO
PLANIMETRIA PGT COMUNE DI CESANO MADERNO

FASCE PROGETTUALI				CONTRAENTE GENERALE			
AMBITO	TRATTA	CATEGORIA	OPERA	PEDELOMBARDA NUOVA S.p.A.			
ITI	CN	CC 000	GE 01	DATA	REVISIONE	ELABORAZIONE PROGETTUALE	
				7 Luglio 2023	Emissione	PROGETTISTI	
						RESPONSABILE	
						INGEGNERI	
						PROGETTISTA	

Il presente documento non potrà essere copiato, riprodotto o altrimenti pubblicato in tutto o in parte senza il consenso scritto di Autostrada Pedemontana Lombarda S.p.A. Ogni utilizzo non autorizzato sarà perseguito a norma di legge. This document may not be copied, reproduced or published either in part or entirely without the written permission of Autostrada Pedemontana Lombarda S.p.A. Unauthorized use will be prosecuted by law.