

LEGENDA


Perimetri

- Confine comunale
- Perimetro Piano Attuativo
- Perimetro Ambiti di Trasformazione
- Perimetro Permessi di Costruire Convenzionale

- Aree libere urbane
Parchi e giardini
- Aree libere urbane
Verdi incolte
- Cantieri in corso da PRG
- Aree agricole
- Aree Boscate
- Area destinata al deposito temporaneo di terre e rocce da scavo
- Perimetro dell'area di intervento delle opere in progetto

Ambiti

- Urbanizzato
- Riuso dell'urbanizzato
- Riuso dell'urbanizzato per opere pubbliche
- Completamento
- Residui piano vigente
- Grandi opere
- Opere pubbliche

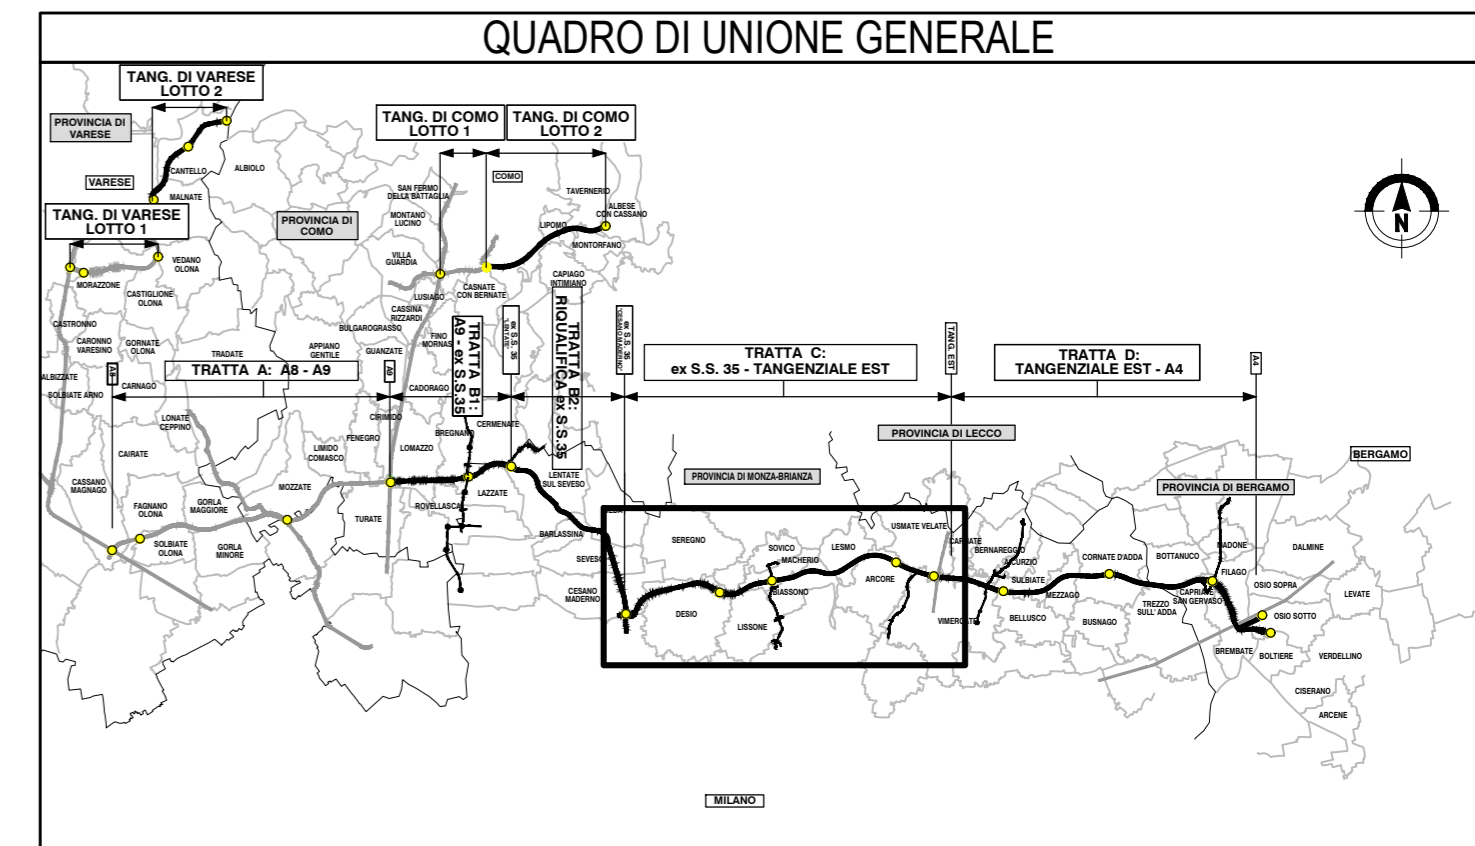




COLLEGAMENTO AUTOSTRADALE DALMINE-COMO-VARESE-VALICO DEL GAGGIOLO E OPERE AD ESSO CONNESSE

CODICE C.U.P. F11B060027007

PROGETTO ESECUTIVO TRATTA C

TERRE E ROCCE DI SCAVO, CAVE E DISCARICHE PIANO DI UTILIZZO TERRE E ROCCE DA SCAVO PLANIMETRIA PGT COMUNE DI SEREGNO

IDENTIFICAZIONE ELABORATO						CONTRAENTE GENERALE					
FASE PROGETTUALE	AMBITO	TRATTA	CATEGORIA	OPERA	PARTE DI OPERA	TIPO ELABORATO	PROGRESSIVA	REVISIONE ESTERNA	PEDELOMBARDA NUOVA S.c.p.A.		
E	CN	CC 000	GE00	130	PL	054	a		DATA	REVISIONE	ELABORAZIONE PROGETTUALE
									7 Luglio 2023	Emissione	PROGETTISTI
											Geol. M. Sandrucci
											PROGER
											RESPONSABILE
											INGEGNERIA
											SPECIALISTICHE
											Ing. Carlo Listori
											PROGETTISTA
											PROGER

Il presente documento non potrà essere copiato, riprodotto o altrimenti pubblicato in tutto o in parte senza il consenso scritto di Autostrada Pedemontana Lombarda S.p.A. Ogni utilizzo non autorizzato sarà perseguito a norma di legge. This document may not be copied, reproduced or published either in part or entirely without the written permission of Autostrada Pedemontana Lombarda S.p.A. Unauthorized use will be persecuted by law.