

PROVINCIA : Monza e Brianza
COMUNE : Lissone

Parco agricolo S. Margherita


PROVINCIA : Monza e Brianza
COMUNE : Mecherio

PROVINCIA : Monza e Brianza
COMUNE : Biassono

PROVINCIA : Monza e Brianza
COMUNE : Lissone

Legenda

Tessuti	Aree di trasformazione	Sistema paesaggistico-ambientale
<ul style="list-style-type: none"> Nuclii di Antica Formazione Tessuti Urbani Consolidati residenziali Tessuti polifunzionali Tessuti prevalentemente commerciali e terziari Tessuti misti produttivi commerciali Tessuti prevalentemente produttivi Ambiti agricoli Ambiti agricoli strategici Verde privato 	<ul style="list-style-type: none"> AT di interesse strategico Aree di concentrazione Assistenza Culto Culturali Edilizia pubblica Imp. tecnologici Istituzione Parcheggi Sanità Sicurezza Verde, gioco, sport Aree di compensazione 	<ul style="list-style-type: none"> Centri pubblici Condotti ecologici Progetto Greenway Fasce di rispetto e di salvaguardia Di rischio archeologico Cimiteriale Ferroviana Del pozzo Altri Progetti infrastrutturali Confini comunali Confini di altri comuni Fasce Perimetro PLUS (proposto) Verde di compensazione Di rischio archeologico Aree di rischio temerale RIR Stabilimenti RIR Elettrodotti Fasce di salvaguardia idriche e sotterranee Centri di quartiere esistenti Centri di quartiere in prog. Distributori e distributori

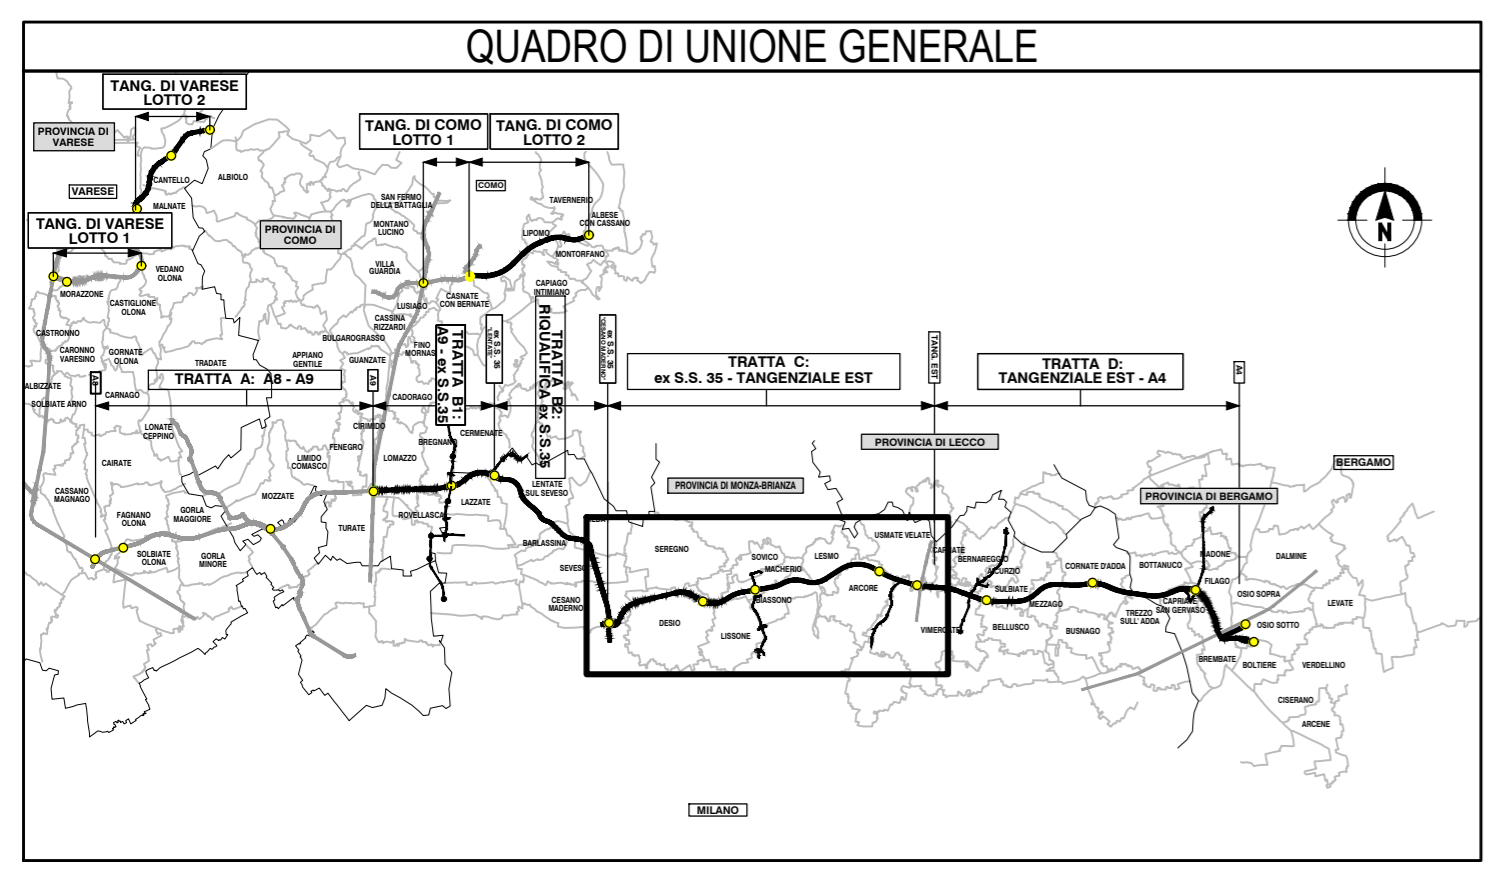

COLLEGAMENTO AUTOSTRADALE DALMINE-COMO-VARESE-VALICO E OPERE AD ESSO CONNESSE
CODICE C.U.P. P118060027007

PROGETTO ESECUTIVO TRATTA C

TERRE E ROCCE DI SCAVO, CAVE E DISCARICHE
PIANO DI UTILIZZO TERRE E ROCCE DA SCAVO
PLANIMETRIA PGT COMUNE DI LISSONE

IDENTIFICAZIONE ELABORATO		CONTRAENTE GENERALE	
FASE PROGETTUALE AMBITO TRATTA CATEGORIA OPERA PARTE DI OPERA TIPO ELABORATO PROGRESSIVA REVISIONE ESTERNA	DATA REVISIONE ELABORAZIONE PROGETTUALE PROGETTISTI RESPONSABILE INTEGRAZIONE PRESTAZIONI SPECIALISTICHE PROGER CONCESSIONARIO PROGETTISTA	PEDELOMBARDA NUOVA S.p.A. DATA: 7 Luglio 2023 SCALA: 1:5.000	CONCESSIONARIO PROGER

Il presente documento non potrà essere copiato, riprodotto o altrimenti pubblicato in tutto o in parte senza il consenso scritto di Autostrada Pedemontana Lombarda S.p.A. Ogni utilizzo non autorizzato sarà perseguito a norma di legge. This document may not be copied, reproduced or published either in part or entirely without the written permission of Autostrada Pedemontana Lombarda S.p.A. Unauthorized use will be prosecuted by law.