


- ### LEGENDA
- AMBITI DI RIQUALIFICAZIONE**
(ART. 31 della N.T.A. del P.G.T.)
- PAESAGGIO COSTRUITO**
- 1) - Città Giardino
 - 2) - Centri storici e nuclei di antica formazione - 10.5.1888
 - 6) - Sistema delle aree verdi e dei percorsi ciclopedonali
 - Più parchi monumentali e giardini storici (paesaggistici)
 - Architetture vegetali ed alberi monumentali
 - Panoramie panoramiche
 - Abbeveratoi stradali
 - Allee, rotatorie, verde decorativo
 - Aree di piena urbana
 - Aree verdi residuali
 - Quinte di separazione di aree a funzioni contigue
 - Boschi
 - Percorsi ciclopedonali
 - 8) Sistema dei servizi
 - 9) - Centro Civico
 - Centro storico
 - Plesso scolastico
 - Parrrocchia con oratorio
 - Sede "Vita Nuova"
 - attuali aree dismesse
 - 11) Nuovi centri urbani (B/SU - C/S)
 - 12) Parco Tecnologico (BD)
- PAESAGGIO E RETE ECOLOGICA**
- 3) Paesaggio e Rete ecologica
 - Paesaggio
 - La Rete ecologica
 - Elementi costitutivi fondamentali
 - AMBITO DESTINATO ALL'ATTIVITÀ AGRICOLA DI INTERESSE STRATEGICO - AAS (art. 8 - Norme del Piano del P.T.C.P. Monza e Brianza)
 - RETE VERDE DI RICOMPOSIZIONE PAESAGGISTICA (art. 31 - Norme del Piano del P.T.C.P. Monza e Brianza)
 - Centri ecologici
 - Flora Lario - "classificata come "Riserva archeologica" nel tutto contenuto nel volume n° 71 (BURLIN, 20 Edizione Speciale 28 giugno 2010)
 - VARCHI (art. 31 della Norme del Piano del P.T.C.P. Monza e Brianza)
 - PERIMETRO PARCO REGIONALE VALLE DEL LAMBRO
 - SIC "VALLE DEL PEGORINO"
 - SIC "VALLE DEL PEGORINO" AREA VASTA di espansione della Valutazione di Incidenza - Contatti di Flame - Lambro Settentrionale
 - 5) Parco Agricolo
 - 4) Sistema storico - culturale
 - A - centri e nuclei storici a tutela e valorizzazione dell'identità locale
 - B - I beni storici di cui al D. lgs n° 42/2004 e s.m. ed i. di cui all'Ambito n° 2
 - C - i percorsi panoramici di interesse paesistico e storico così come individuati dall'art. n° 1 Viabilità
 - D - i corsi d'acqua a tutela dei punti panoramici individuati nel successivo Ambito n° 7
 - E - gli alberi monumentali individuati nell'Ambito di riqualificazione n° 6
 - F - il sistema scolastico e civico
 - G - la biblioteca e l'Auditorium
 - H - le sedi di associazione ed il Centro Anziani
 - I - le Chiese Parrocchiali
 - J - ecc.
 - 7) Coni ottici
 - 10) Immagine pubblica

PROV. COM.

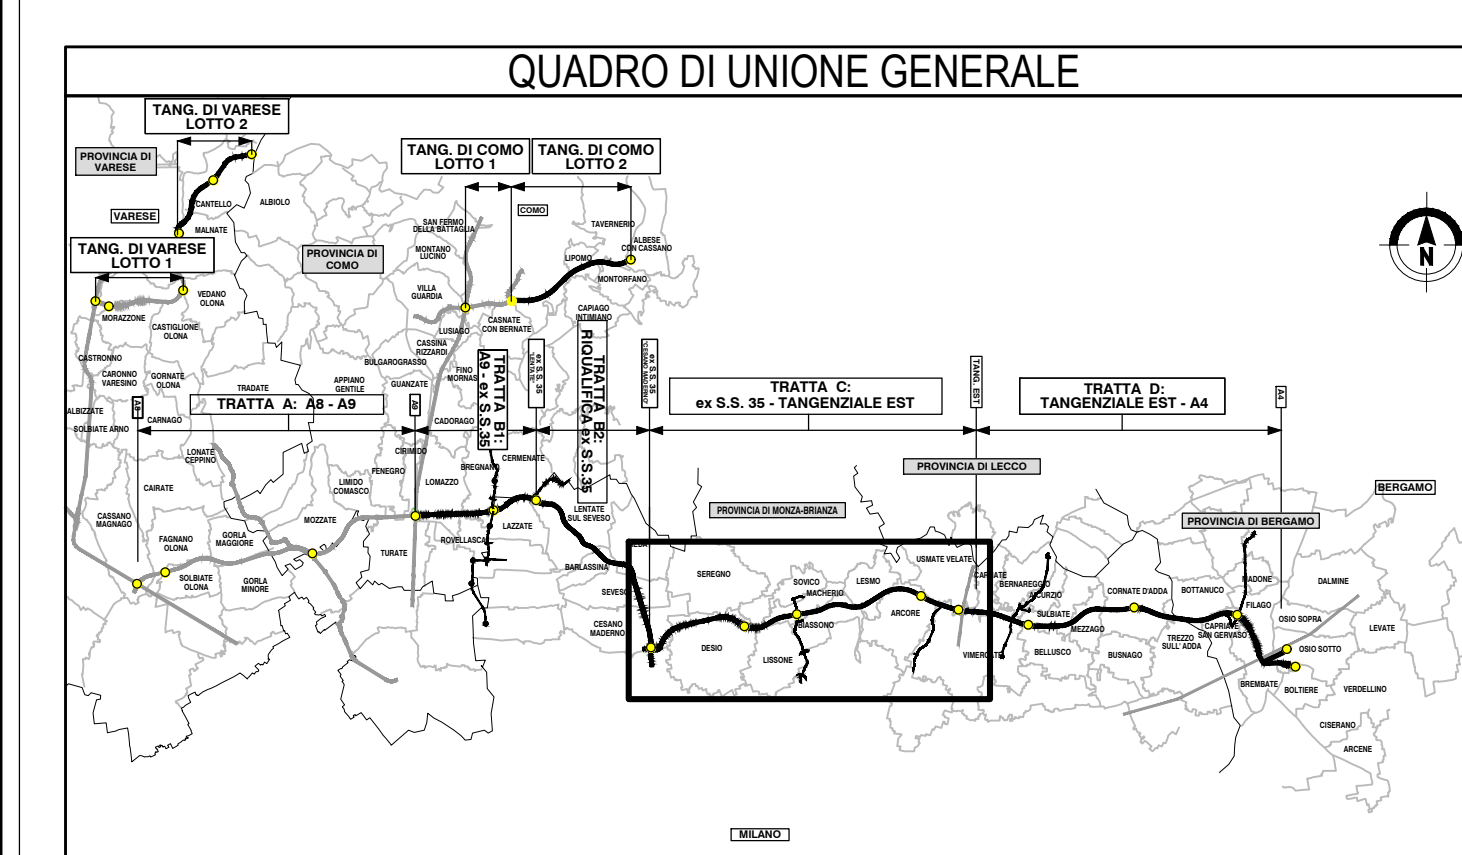

LEGENDA

TESSUTO URBANO CONSOLIDATO

AMBITI DI TRASFORMAZIONE

AREE NON SOGGETTE A TRASFORMAZIONE

AMBITI E AREE AGRICOLE

AMBITI DI SALVAGUARDIA AMBIENTALE

RETE ECOLOGICA REGIONALE

Elementi di tutela della rete ecologica regionale

Elementi della RETE ECOLOGICA REGIONALE - RE

Elementi di primo livello della RER

Elementi di secondo livello della RER

Varco da tenere e deframmentare della RER

Area destinata al deposito temporaneo di terre e rocce da scavo

Perimetro dell'area di intervento delle opere in progetto

CONTORE GENERALE

PEDELOMBARDA NUOVA S.p.A.

PROGETTO ESECUTIVO TRATTA C

TERRE E ROCCE DI SCAVO, CAVE E DISCARICHE PIANO DI UTILIZZO TERRE E ROCCE DA SCAVO PLANIMETRIA PGT COMUNE DI LESMO

IDENTIFICAZIONE ELABORATO

CONTRAENTE GENERALE

PROGETTISTI

PROGETTISTA

PROGETTO

CONCEDENTE

CONCESSIONARIO

PROGETTO

ELABORAZIONE PROGETTUALE

PROGETTISTI

RESPONSABILE INTEGRAZIONE PRESTAZIONI SPECIALISTICHE

PROGETTISTA

CONCEDENTE

CONCESSIONARIO

PROGETTO

Il presente documento non potrà essere copiato, riprodotto o altrimenti pubblicato in tutto o in parte senza il consenso scritto di Autostrada Pedemontana Lombarda S.p.A. Ogni utilizzo non autorizzato sarà perseguito a norma di legge. This document may not be copied, reproduced or otherwise published in part or entirely without the written permission of Autostrada Pedemontana Lombarda S.p.A. Unauthorized use will be persecuted by law.