

# LEGENDA

**Confine comunale**

**Tessuto Urbano Consolidato**

- Residenziale
- Residenziale soggetto a P.A. - P.C.C.
- Commerciale
- Produttivo
- Fabbricati di valore monumentale

**Aree per attrezzature pubbliche**

- Attrezzature ed impianti pubblici o ad uso pubblico esistenti
- Attrezzature ed impianti pubblici o ad uso pubblico previste
- Attrezzature verdi previste

**Repertorio dei vincoli**

- Area di rispetto dei pozzi pubblici (200mt.)
- Fascia di rispetto cimiteriale
- Perimetro del Parco Regionale D.g.r. 7/601 del 28 luglio 2000 rettificata con la D.g.r. 7/6757 del 9 novembre 2001
- Perimetro del Parco Naturale della Valle del Lambro Legge Regionale 18/2005
- Fascia di salvaguardia infrastruttura stradale
- Fascia di rispetto strade panoramiche art. 28 P.T.C.P.
- Aree di rischio archeologico
- Aree vincolate ai sensi L. 1497/39 - Bellezze Individuali
- Vincoli di polizia idraulica ai sensi D.G.R. 25.01.02
- Fascie di rispetto 10 m.
- Vasche votano
- Villa Zenaldi con pertinenze e parco dichiarate di interesse culturale


**Ambiti di Trasformazione e nuove infrastrutture**

- Ambiti di Trasformazione
- Decollo dei diritti edificatori
- Atterraggio dei diritti edificatori
- Tracciato Progetto definitivo - Opera connessa TR Mi 10 Collegamento autostradale Dalmine-Como-Varese-Valico del Gaggiolo e opere ad esso connesse
- Ambiti in corso di attuazione
- fasce di salvaguardia ambientale
- Rete ecologica comunale
- Aree verdi di riequilibrio ecosistemico

**Obiettivi specifici di piano**

- Fasce di mitigazione delle infrastrutture
- Fasce boscate di mitigazione degli insediamenti produttivi
- Connessione ecologica tra il Parco di Villa Litta Modignani e il Parco di Monza
- Valorizzazione delle vedute di valore paesistico
- Porte di accesso alla città
- Attraversamenti protetti
- Ingressi esistenti al Parco della Valle del Lambro - Parco di Monza
- Ingressi di progetto al Parco della Valle del Lambro - Parco di Monza
- Ingressi di progetto al Parco della Valle del Lambro - Parco di villa Litta Modignani

**Perimetro dell'area di intervento e delle opere in progetto**

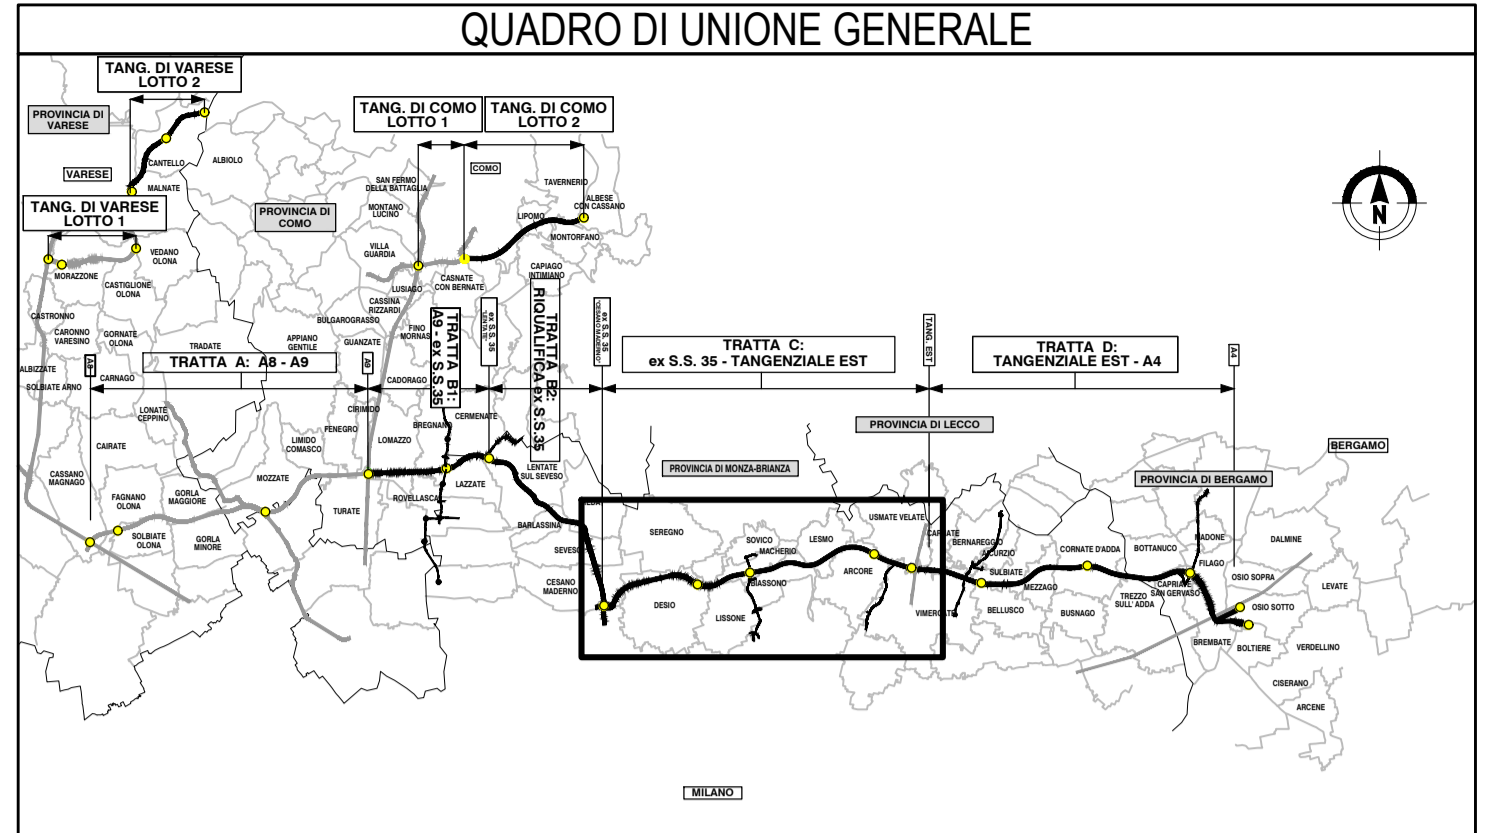

**COLLEGAMENTO AUTOSTRADALE**  
**DALMINE-COMO-VARESE-VALICO DEL GAGGIOLIO E OPERE AD ESSO CONNESSE**  
CODICE C.U.P. F11B06000270007  
**PROGETTO ESECUTIVO**  
**TRATTA C**  
**TERRE E ROCCE DI SCAVO, CAVE E DISCARICHE**  
**PIANO DI UTILIZZO TERRE E ROCCE DA SCAVO**  
**PLANIMETRIA PGT COMUNE DI VEDANO AL LAMBRO**

FASE PROGETTUALE		CONTRAENTE GENERALE																	
AMBITO	TRATTA	PEDELOMBARDA NUOVA S.c.p.A.																	
CATEGORIA	OPERA																		
PARTE DI OPERA	TIPO ELABORATO																		
PROGRESSIVA	REVISIONE ESTERNA																		
DATA	SCALA																		
CONCEDENTE	CONCESSIONARIO																		
<table border="1"> <thead> <tr> <th>DATA</th> <th>REVISIONE</th> <th>ELABORAZIONE PROGETTUALE</th> </tr> </thead> <tbody> <tr> <td>7 Luglio 2023</td> <td>Emissione</td> <td>A</td> </tr> <tr> <td colspan="2"></td> <td> <b>PROGETTISTI</b>                      Geol. M. Sandrucci                      Geol. C. Calzetti  <b>PROGER</b> </td> </tr> <tr> <td colspan="2"></td> <td> <b>RESPONSABILE INTEGRAZIONE SPECIALISTICHE</b>                      Ing. Carlo Listorti                 </td> </tr> <tr> <td colspan="2"></td> <td>                     Redatto: Geol. C. Calzetti                      Visto: Ing. E. Scamferla                      Approvato: Geol. M. Sandrucci                 </td> </tr> <tr> <td colspan="2"></td> <td> <b>PROGETTISTA</b>                      PROGER                 </td> </tr> </tbody> </table>		DATA	REVISIONE	ELABORAZIONE PROGETTUALE	7 Luglio 2023	Emissione	A			<b>PROGETTISTI</b> Geol. M. Sandrucci Geol. C. Calzetti <b>PROGER</b>			<b>RESPONSABILE INTEGRAZIONE SPECIALISTICHE</b> Ing. Carlo Listorti			Redatto: Geol. C. Calzetti Visto: Ing. E. Scamferla Approvato: Geol. M. Sandrucci			<b>PROGETTISTA</b> PROGER
DATA	REVISIONE	ELABORAZIONE PROGETTUALE																	
7 Luglio 2023	Emissione	A																	
		<b>PROGETTISTI</b> Geol. M. Sandrucci Geol. C. Calzetti <b>PROGER</b>																	
		<b>RESPONSABILE INTEGRAZIONE SPECIALISTICHE</b> Ing. Carlo Listorti																	
		Redatto: Geol. C. Calzetti Visto: Ing. E. Scamferla Approvato: Geol. M. Sandrucci																	
		<b>PROGETTISTA</b> PROGER																	

Il presente documento non potrà essere copiato, riprodotto o altrimenti pubblicato in tutto o in parte senza il consenso scritto di Autostrada Pedemontana Lombarda S.p.A. Ogni utilizzo non autorizzato sarà perseguito a norma di legge. This document may not be copied, reproduced or published either in part or entirely without the written permission of Autostrada Pedemontana Lombarda S.p.A. Unauthorized use will be persecuted by law.

