



PROVINCIA : Monza e Brianza
 COMUNE : Lissone

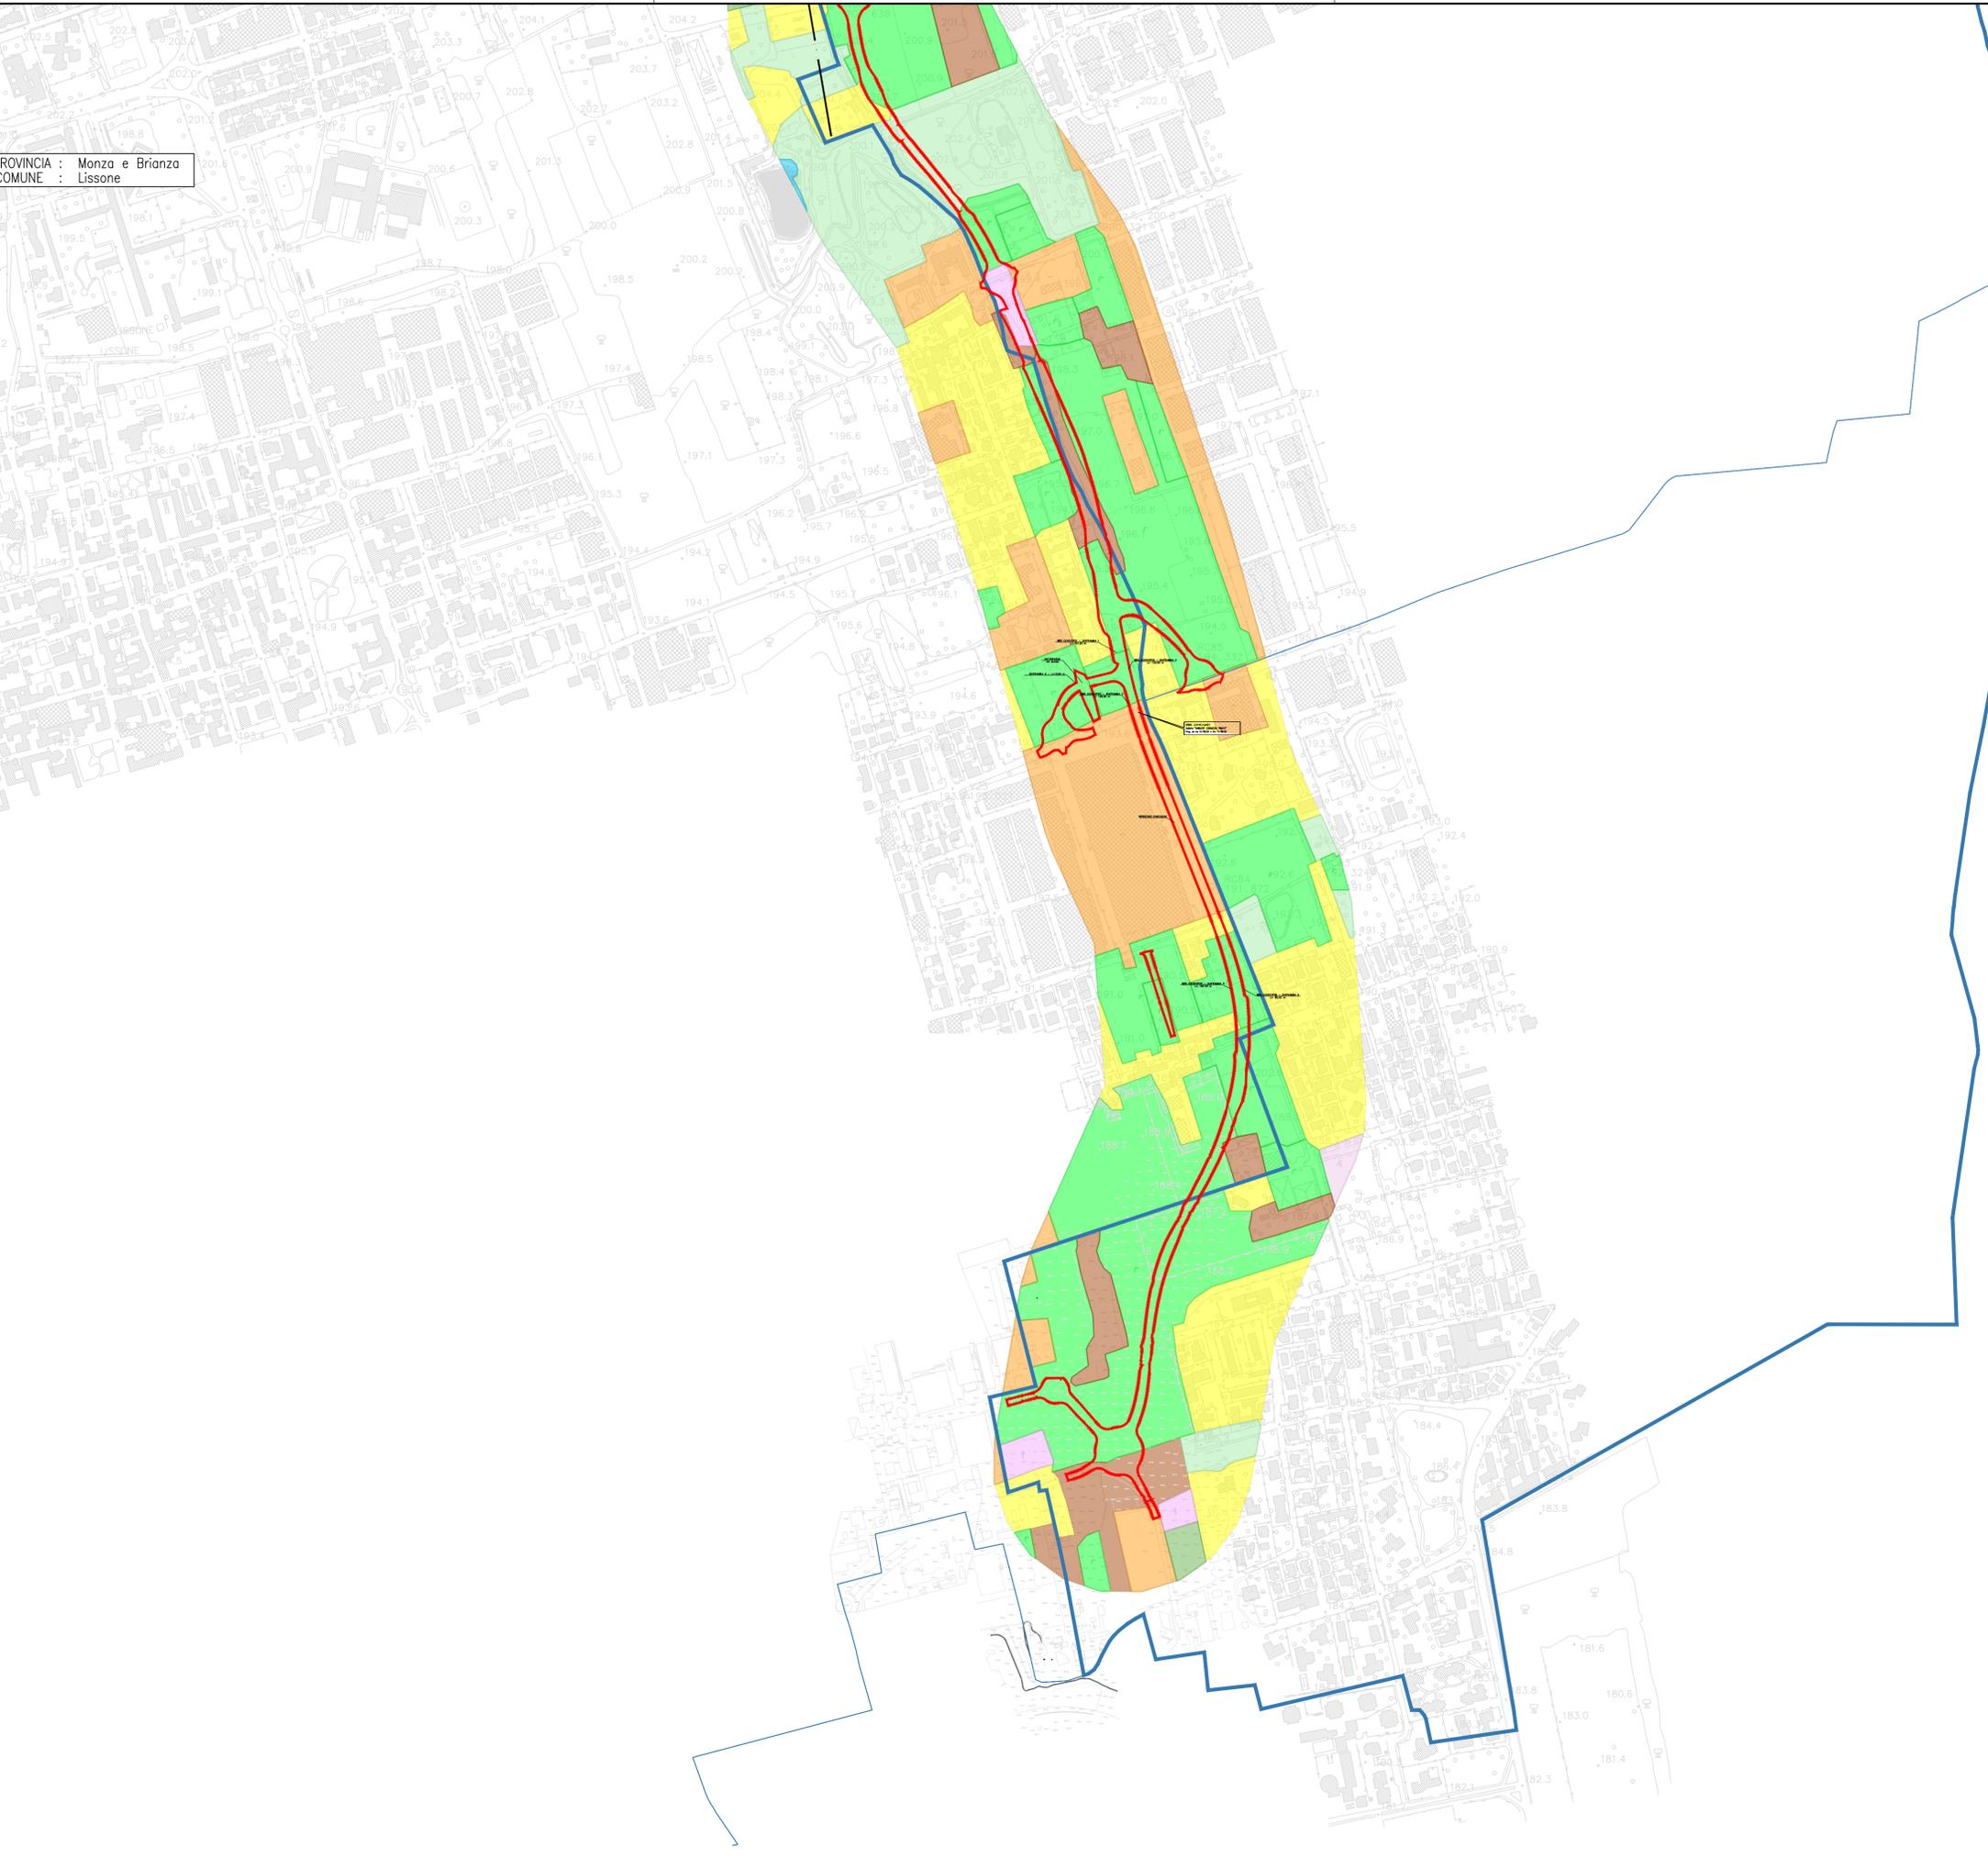

LEGENDA

Confine comunale	Aree verdi incolte
Aree residenziali	Reti stradali e ferroviarie
Aree industriali, artigianali, commerciali, impianti	Bacini idrici
Aree verdi pubbliche	Cave, discariche e aree degradate
Cimiteri	Area di deposito temporaneo terre e rocce da scavo
Aree ad uso agricolo	Perimetro dell'area di intervento delle opere in progetto
Aree boscate	

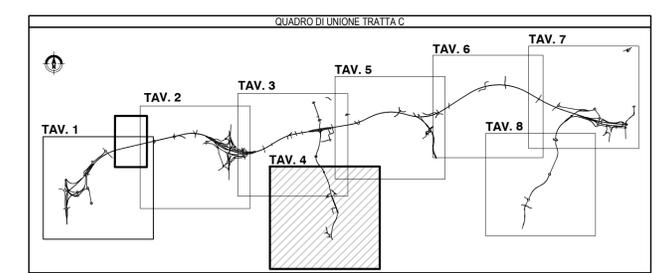

COLLEGAMENTO AUTOSTRADALE
DALMINE-COMO-VARESE-VALICO DEL GAGGIOLO E OPERE AD ESSO CONNESSE
CODICE C.U.P. F11B0600270007
PROGETTO ESECUTIVO
TRATTA C
TERRE E ROCCE DI SCAVO, CAVE E DISCARICHE
PIANO DI UTILIZZO TERRE E ROCCE DA SCAVO
CARTA USO DEL SUOLO - TAV.4

IDENTIFICAZIONE ELABORATO				CONTRAENTE GENERALE			
FASE PROGETTUALE	AMBITO	DATA	PROGRESSIVA	PEDELOMBARDA NUOVA S.p.A.			
	CN	000	130 US 004				
DATA	7 Luglio 2023	SCALA	1:5.000				
CONCEDENTE				CONCESSIONARIO			
CONCESSIONARIA AUTOSTRADALI LOMBARDE				Autosstrada Pademontana Lombarda			
				PROGETTISTA			
				PROGER			
				RESPONSABILE			
				Geol. M. Sanducci			
				INGEGNERE			
				Ing. E. Scianferri			
				ARCHITETTO			
				Geol. M. Sanducci			

Il presente documento non potrà essere copiato, riprodotto o altrimenti pubblicato in tutto o in parte senza il consenso scritto di Autosstrada Pademontana Lombarda S.p.A. Ogni utilizzo non autorizzato sarà perseguito a norma di legge. This document may not be copied, reproduced or published either in part or entirely without the written permission of Autosstrada Pademontana Lombarda S.p.A. Unauthorized use will be prosecuted by law.