

LEGENDA - AREE IDONEE D Lg 199/21

Le aree che non sono ricomprese nel perimetro dei beni sottoposti a tutela ai sensi del decreto legislativo 22 gennaio 2004, n. 42, né ricadono nella fascia di rispetto dei beni sottoposti a tutela ai sensi della parte seconda oppure dell'articolo 136 del medesimo decreto legislativo. [...] la fascia di rispetto è determinata considerando una distanza dal perimetro di beni sottoposti a tutela di [...] 500 metri per gli impianti fotovoltaici.

ASSENZA DI BENI SOTTOPOSTI A TUTELA

MASSERIA BONASSISI

Campo Nord

CERICIGNOLA

MASSERIA TRAMEZZO

MASSERIA NUOVA

Campo Sud

MASSERIA PODERE LA FICORA

MASSERIA LA FICORA DI FILIASI

MASSERIA LA FICORA DEL DUCA




LEGENDA - AREE IDONEE Dlg 199/21 art.20.c.8.c-ter

- 1) le aree classificate agricole, racchiuse in un perimetro i cui punti distino non piu' di 500 metri da zone a destinazione industriale, artigianale e commerciale, compresi i siti di interesse nazionale, nonche' le cave e le miniere;
- 2) le aree interne agli impianti industriali e agli stabilimenti, questi ultimi come definiti dall'articolo 268, comma 1, lettera h), del decreto legislativo 3 aprile 2006, n. 152, nonche' le aree classificate agricole racchiuse in un perimetro i cui punti distino non piu' di 500 metri dal medesimo impianto o stabilimento
- 3) 2004, n. 42, ne' ricadono nella fascia di rispetto dei beni sottoposti a tutela ai sensi della parte seconda oppure dell'articolo 136 del medesimo decreto legislativo.

Legenda

Usi del suolo 2011

- 1111 - tessuto residenziale continuo antico e denso
- 1112 - tessuto residenziale continuo, denso più recente e basso
- 1113 - tessuto residenziale continuo, denso recente, alto
- 1121 - tessuto residenziale discontinuo
- 1122 - tessuto residenziale rado e nucleiforme
- 1123 - tessuto residenziale sparso
- 1211 - insediamento industriale o artigianale con spazi annessi
- 1212 - insediamento commerciale
- 1213 - insediamento dei grandi impianti di servizi pubblici e privati
- 1214 - insediamenti ospedalieri
- 1215 - insediamento degli impianti tecnologici
- 1216 - insediamenti produttivi agricoli
- 1217 - insediamento in disuso
- 1221 - reti stradali e spazi accessori
- 1222 - reti ferroviarie comprese le superfici annesse
- 1223 - grandi impianti di concentrazione e ammassamento merci
- 1224 - aree per gli impianti delle telecomunicazioni
- 1225 - reti ed aree per la distribuzione, la produzione e il trasporto dell'energia
- 123 - aree portuali
- 124 - aree aeroportuali ed eliporti
- 131 - aree estrattive
- 1321 - discariche e depositi di cave, miniere, industrie
- 1322 - depositi di rottami a cielo aperto, cimiteri di autoveicoli
- 1331 - cantieri e spazi in costruzione e scavi
- 1332 - suoli rimaneggiati e artefatti
- 141 - aree verdi urbane
- 1421 - campeggi, strutture turistiche ricettive a bungalow o simili
- 1422 - aree sportive (calcio, atletica, tennis, etc)
- 1423 - parchi di divertimento (acquapark, zoosafari e simili)
- 1424 - aree archeologiche
- 143 - cimiteri
- 2111 - seminativi semplici in aree non irrigue
- 2112 - colture orticole in pieno campo in serra e sotto plastica in aree non irrigue
- 2121 - seminativi semplici in aree irrigue
- 2123 - colture orticole in pieno campo in serra e sotto plastica in aree irrigue
- 221 - vigneti
- 222 - frutteti e frutti minori
- 223 - uliveti
- 224 - altre colture permanenti

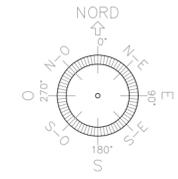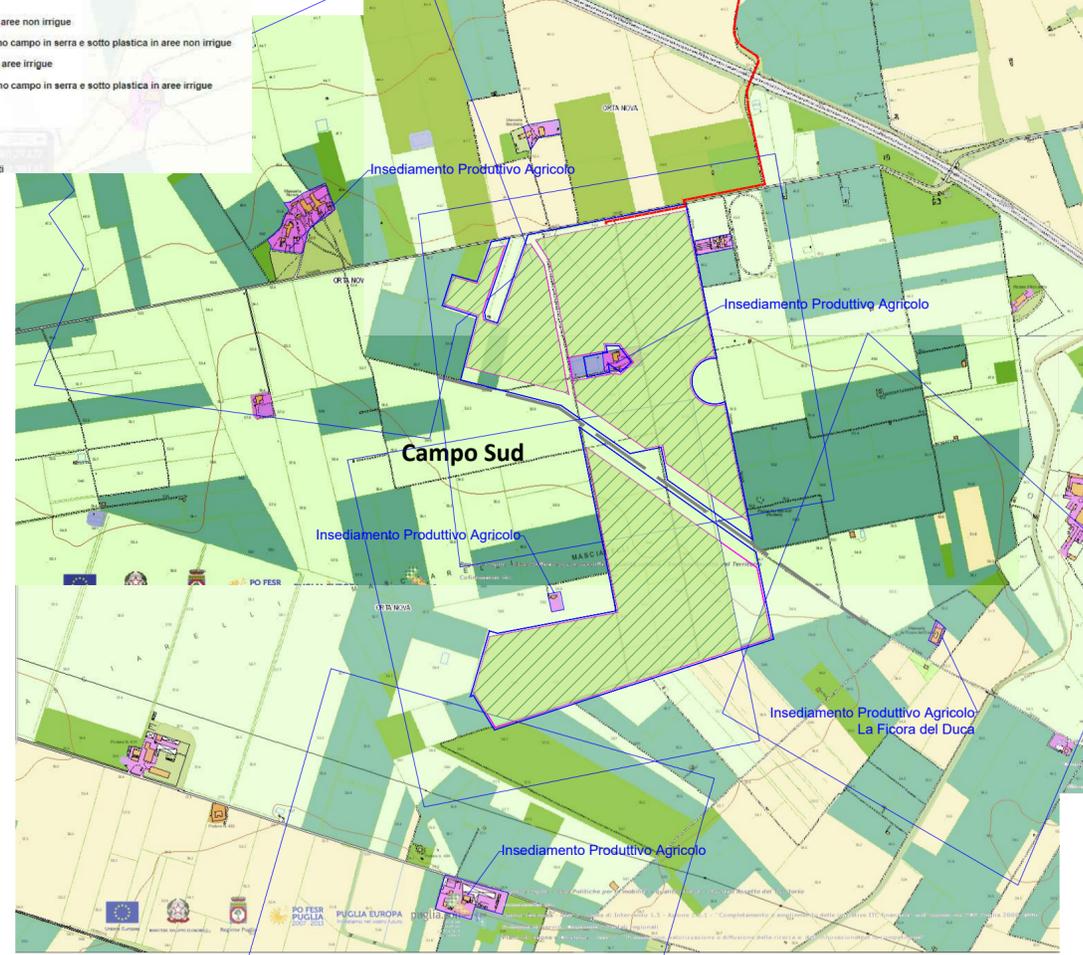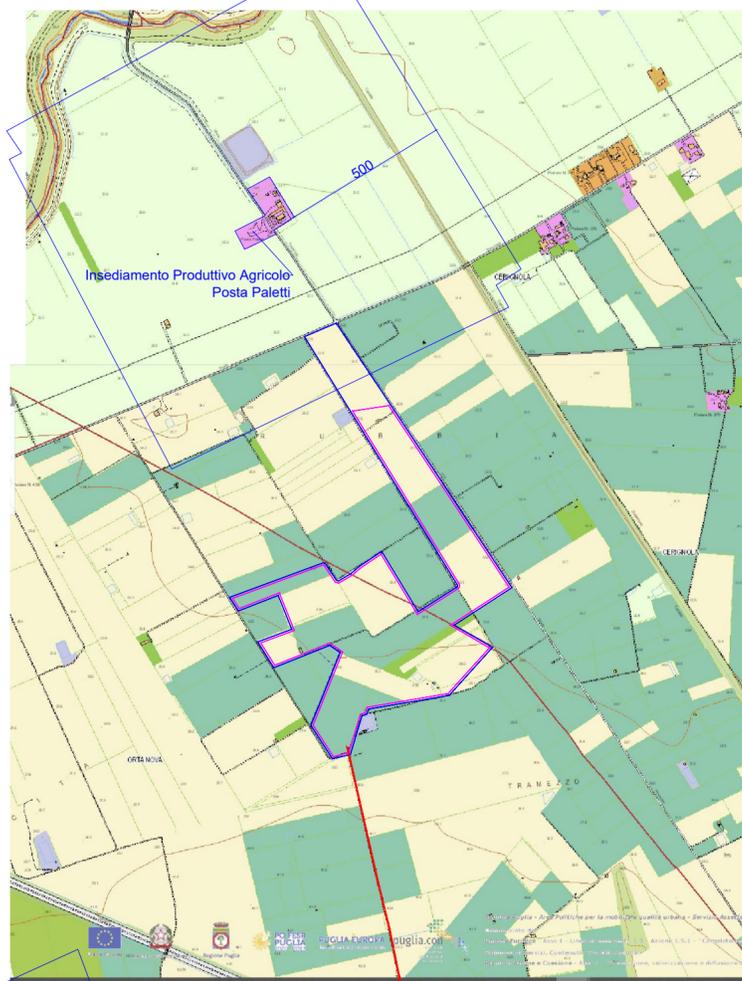

COORDINATE:

41°21'55.51"N  
15°47'50.34"E  
UTM-WGS 1984 datum, Zone 33 North, Meter

LEGENDA:

- ELETTRODOTTO
- AREA DISPONIBILE
- AREA DI PROGETTO
- LINEA ELETTRICA PREESISTENTE
- TRATTURO

NOTE:

% AREE IDONEE secondo il D.Lg 199/21 art.20.c.8.c-ter			
CAMPO	HA DI PROGETTO	HA IDONEE	% AREA IDONEA
CAMPO NORD	27,58	0	0%
CAMPO SUD	69,36	67,23	97%
ISSE	1,00	1,00	100%

REV. DATA: DESCRIZIONE:

REV.	DATA:	DESCRIZIONE:

REVISIONI:

REDATTO:	VERIFICATO:	APPROVATO:	CLIENTE:

CLIENTE:

**X-ELIO**  
X-ELIO ITALIA 7 S.R.L.  
Corso Vittorio Emanuele II n. 349 - 00186 ROMA  
Tel.+39 06.8412640 - Fax +39 06.8551726  
Partita IVA n° 15465391009

PROGETTISTA:

architettura sostenibile  
Viale Jona, 95 - 00141 - Roma  
info@architetturasostenibile.com

PROGETTO:

**PROGETTO AGROVOLTICO "ORTA NOVA"**  
Realizzazione di un impianto agrovoltaico di potenza pari a 6,8475 MWp e relative opere di connessione alla RTN

LOCALITA':

REGIONE PUGLIA - COMUNI DI ORTA NOVA, CERIGNOLA E MANFREDONIA (FG)

TITOLO:

**AREE IDONEE**

PRATICA N:	FORMATO:	N°DISEGNO:	FOGLIO:	REV:
	A2	AS_ORN_V.20		01

DATA:

SCALA:
1:15.000

dic. 2023