PIANTA TIPO PREDALLES

SCALA 1:20

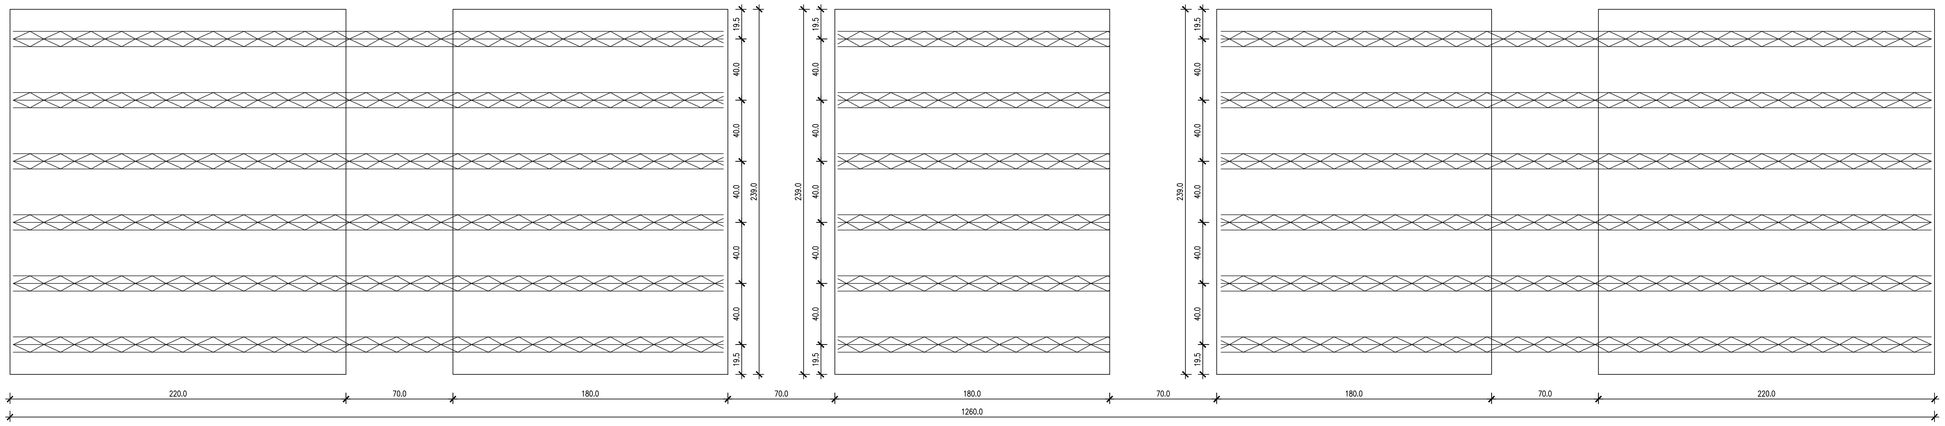

SEZIONE PREDALLES

SCALA 1:10

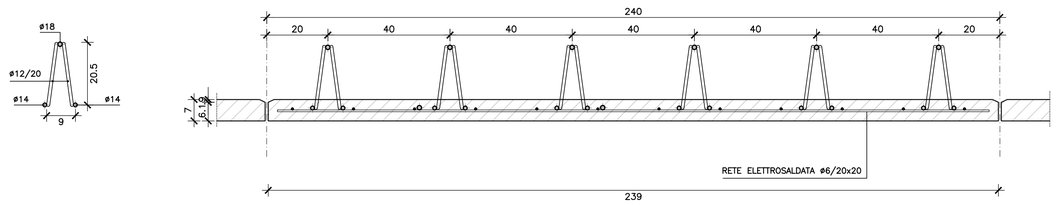

SEZIONE CORRENTE

SCALA 1:50

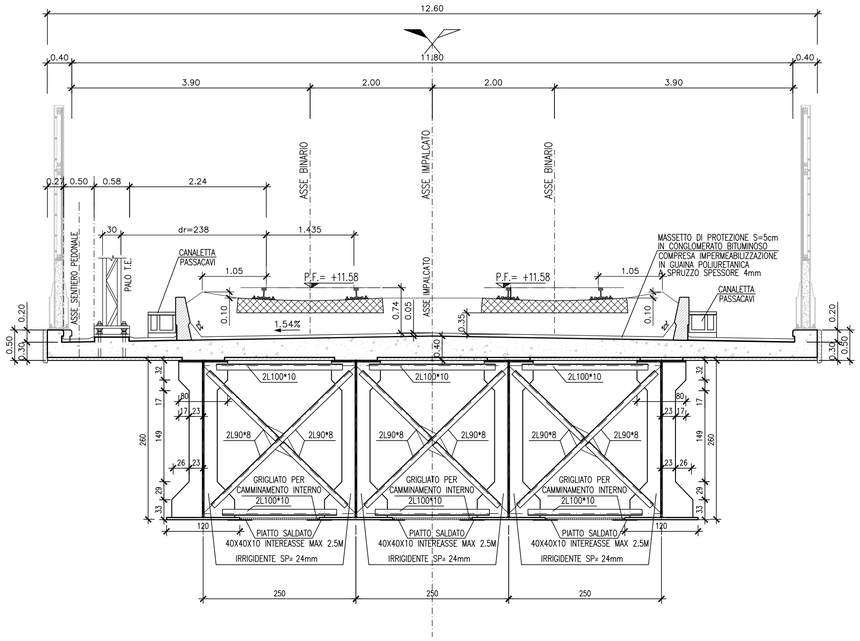

SEZIONE DI APPOGGIO

SCALA 1:50

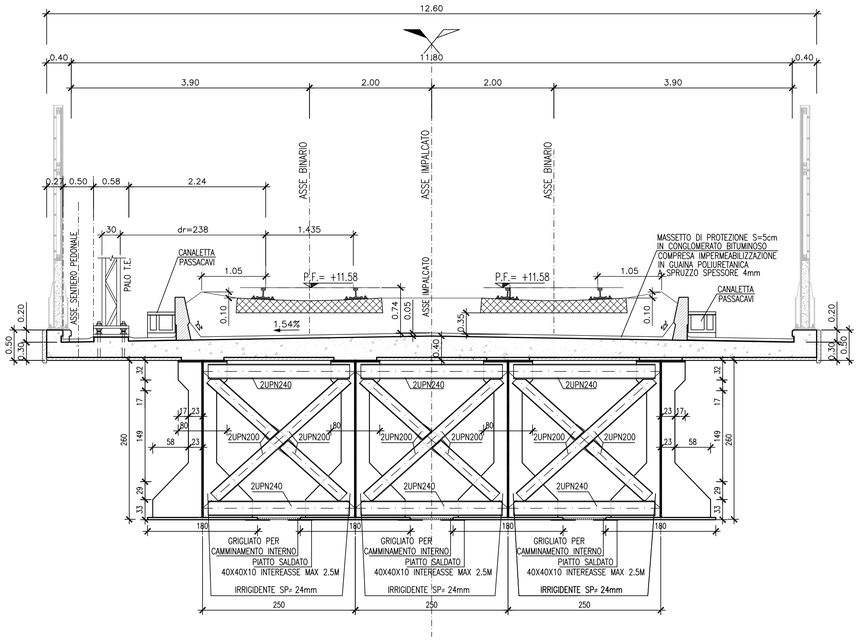

NOTE

A. PER LA TABELLA MATERIALI SI RIMANDA ALL'ELABORATO: IA1Y-00-E-ZZ-QX-VI2100-001 DEL PROGETTO ESECUTIVO APPROVATO.
B. PER LA PIANTA PREDALLES SI RIMANDA ALL' ELABORATO: IA20-00-E-ZZ-BZ-VI0000-003.
C. LE IMBOTTITURE DELLE DIAGONALI DI TUTTI I DIAFRAMMI E DEI CONTROVENTI ORIZZONTALI DOVRANNO ESSERE DISPOSTI AD UN INTERASSE PARI A L/3.

COMMITTENTE:

RFI RETE FERROVIARIA ITALIANA
GRUPPO FERROVIE DELLO STATO
DIREZIONE INVESTIMENTI - S.O. PROGETTO ADRIATICA

DIREZIONE LAVORI:

ITALFERR
GRUPPO FERROVIE DELLO STATO

DIREZIONE GESTIONE COMMESSE - AREA CENTRO SUD – GRANDI APPALTI
PM tratta Adriatica, nodo di Bari e Bari – Taranto

APPALTATORE: RICCIARDELLO COSTRUZIONI

PROGETTAZIONE: TECH PROJECT ingegneria integrata ®

PROGETTO ESECUTIVO DI VARIANTE

LINEA FERROVIARIA: ADRIATICA
INTERVENTO: VARIANTE DI FALCONARA
VARIANTE FOSSO DELLA LISCIA

VI21 - VIADOTTO ESINO DA PROG. 1+023,00 A PROG. 2+330,71

Impalcato "Fosso della Liscia" - Carpenteria impalcato metallico - Tav. 1

APPALTATORE	PROGETTAZIONE		SCALA
IL DIRETTORE TECNICO	DIRETTORE DELLA PROGETTAZIONE Ing. G.TANZI		VARIE

COMMESSA	LOTTO	FASE	ENTE	TIPO DOC.	OPERA/DISCIPLINA	PROGR.	REV.
I A 2 0	0 0	V	Z Z	B Z	V I 2 1 0 0	0 0 1	B

PROGETTAZIONE

Rev.	Descrizione	Redatto	Data	Verificato	Data	Approvato	Data
A	Prima emissione	T.Capitanio	Gennaio 2021	A.Nastasi	Gennaio 2021	G.Tanzi	Gennaio 2021
B	Emiss. a seguito ODS n° 263	T.Capitanio	Aprile 2021	A.Nastasi	Aprile 2021		Aprile 2021

IL PROGETTISTA
Ing. Gi... Tanzi
TANZI GIANCARLO
ORDINE DEGLI INGEGNERI DELLA PROVINCIA DI ROMA
Ingegnere
Data: 07.04.2021 17:23:38 UTC
Aprile 2021

CIG. 5512584838 CUP: J41C07000000001 File: IA20-00-V-ZZ-BZ-VI2100-001_B.dwg

Firmato digitalmente da:
Fabrizio Arduini
Luogo: Roma