FASE 1

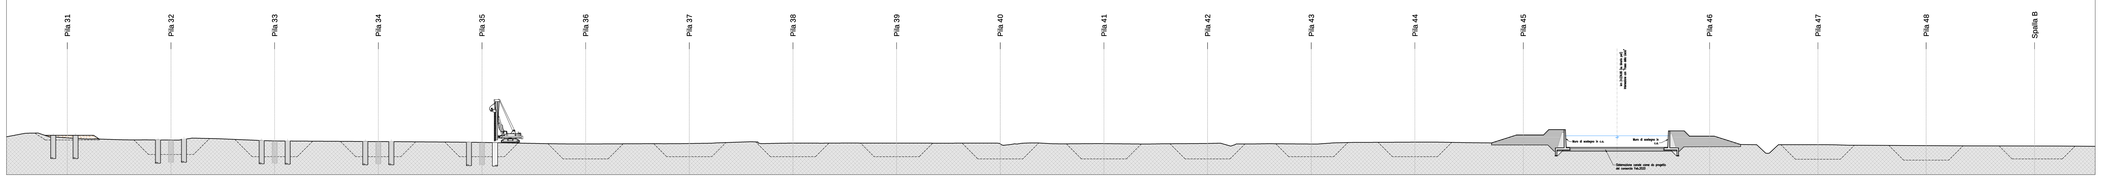

FASE 2

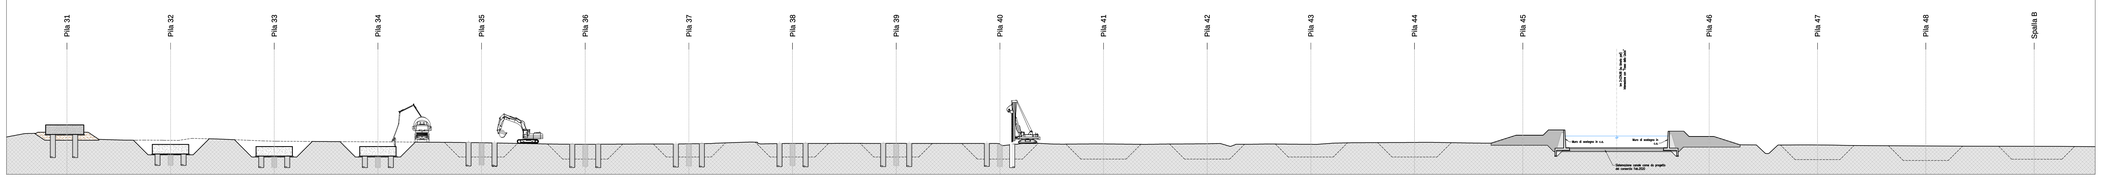

FASE 3

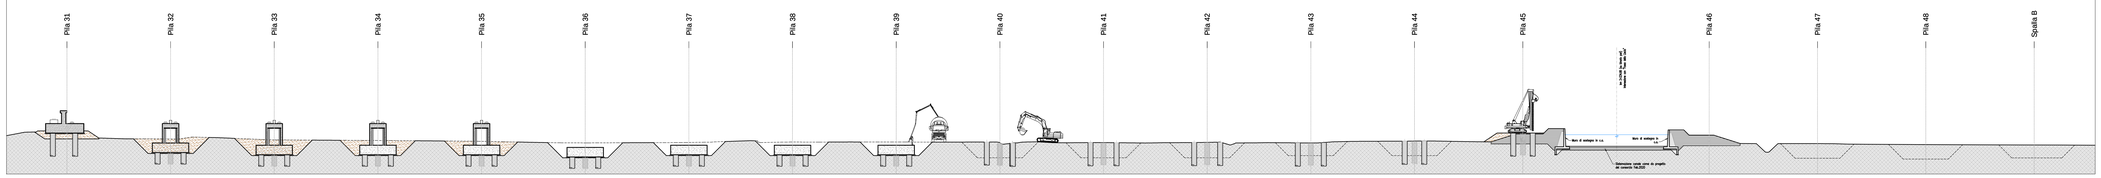

FASE 4

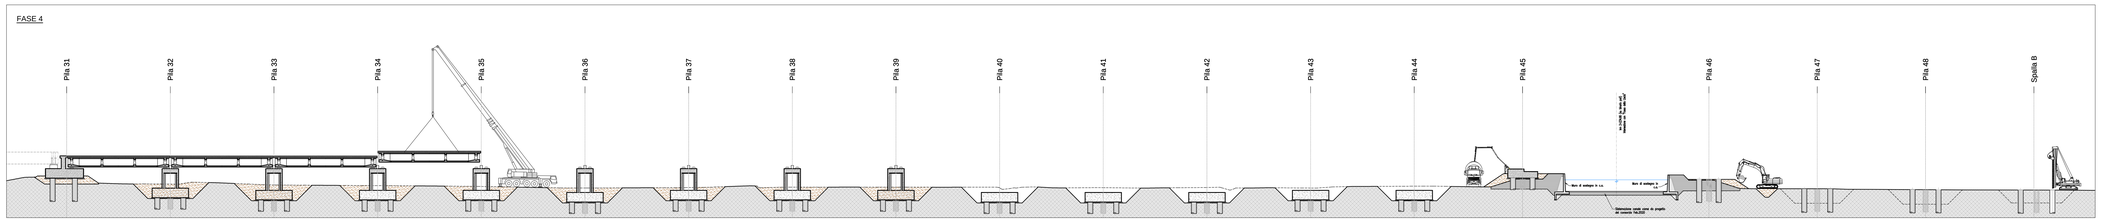

FASE 5

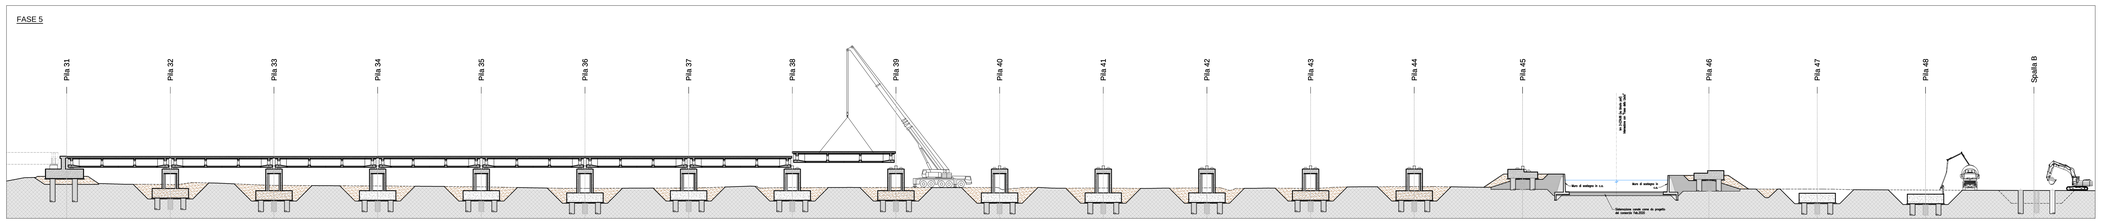

FASE 6

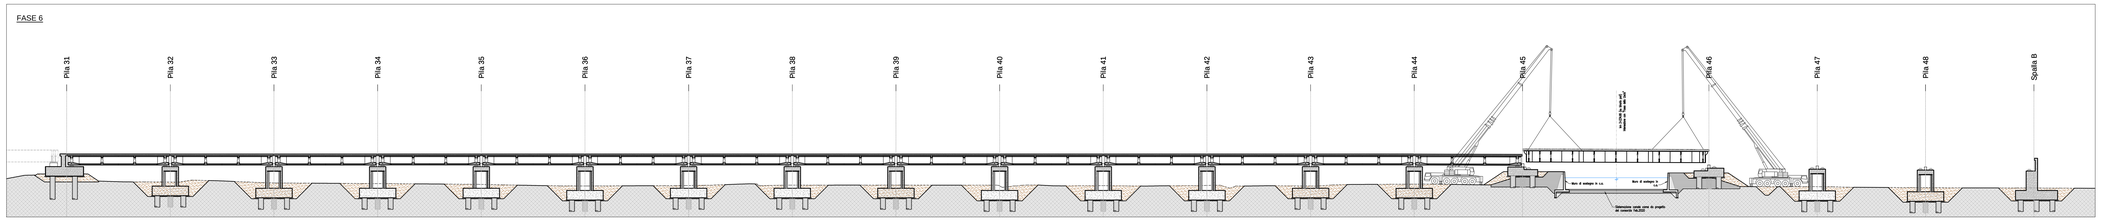

FASE 7

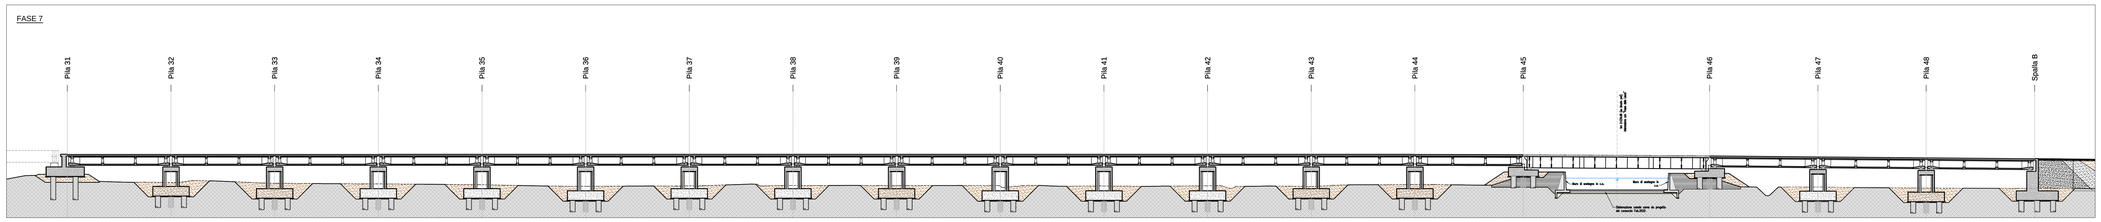

FASE 8

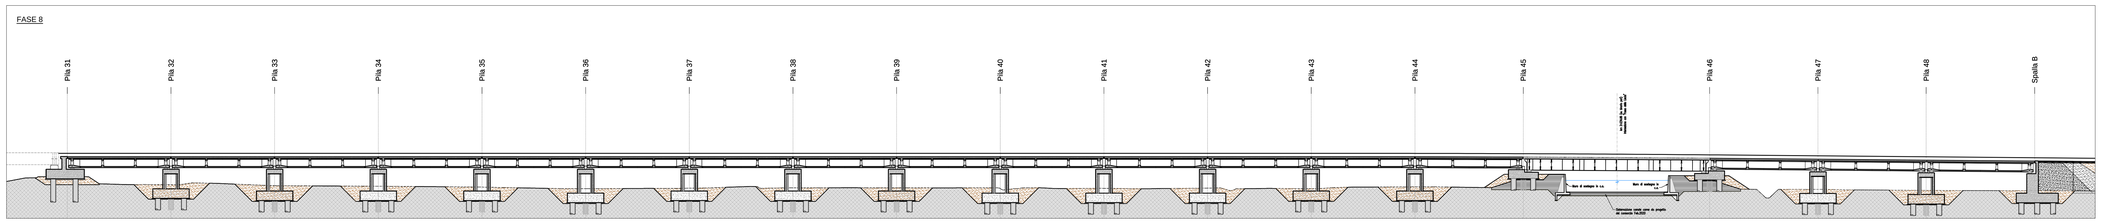

Firmato digitalmente da:
Fabrizio Arduini
Luogo: Roma

NOTE

A. PER LA TABELLA MATERIALI SI RIMANDA ALL'ELABORATO: IA1Y-00-E-ZZ-QX-VI2100-001 DEL PROGETTO ESECUTIVO APPROVATO.

COMMITTENTE:

RFI RETE FERROVIARIA ITALIANA
GRUPPO FERROVIE DELLO STATO

DIREZIONE INVESTIMENTI - S.O. PROGETTO ADRIATICA

DIREZIONE LAVORI:

ITALFERR
GRUPPO FERROVIE DELLO STATO

DIREZIONE GESTIONE COMMESSE - AREA CENTRO SUD – GRANDI APPALTI
PM tratta Adriatica, nodo di Bari e Bari – Taranto

APPALTATORE:

RICCIARDELLO COSTRUZIONI

PROGETTAZIONE:

TECH PROJECT Ingegneria Integrata ®

PROGETTO ESECUTIVO DI VARIANTE

LINEA FERROVIARIA: ADRIATICA
INTERVENTO: VARIANTE DI FALCONARA
VARIANTE FOSSO DELLA LISCIA

VI21 - VIADOTTO ESINO DA PROG. 1+023,00 A PROG. 2+330,71

Fasi costruttive - Inquadramento generale da Pila n. 31 a Spalla "B"

APPALTATORE	PROGETTAZIONE		SCALA
IL DIRETTORE TECNICO	DIRETTORE DELLA PROGETTAZIONE Ing. G.TANZI		VARIE

COMMESSA	LOTTO	FASE	ENTE	TIPO DOC.	OPERA/DISCIPLINA	PROGR.	REV.
IA20	00	V	ZZ	BZ	VI2100	004	A

PROGETTAZIONE

Rev.	Descrizione	Redatto	Data	Verificato	Data	Approvato	Data
A	Prima emissione	T.Capitanio	Gennaio 2021	A.Nastasi	Gennaio 2021	G.Tanzi	Gennaio 2021

IL PROGETTISTA

Ing. Gi[illegible] Tanzi

TANZI GIANCARLO
ORDINE DEGLI INGEGNERI
DELLA PROVINCIA DI
ROMA
n. A29831
Data: 08 febbraio 2021
Firma digitale CA3 SHA256 UTC

CIG. 5512584838 CUP: J41C07000000001 File: IA20-00-V-ZZ-BZ-VI2100-004_A.dwg