

0	-	DM	MCu	LC	11/2023
REV.	DESCRIZIONE	DISEGN.	CONTROL.	APPROV.	DATA

Montana Montana S.p.A.
Via Carlo Angelo Fumagalli 6
20143 Milano
Tel. +39.02.54118173
Fax +39.02.54129890
www.montanambiente.com
Milano (sede certificata ISO) | Brescia | Palermo | Cagliari | Roma | Siracusa P.IVA 10414270156
Cap. Soc. 600.000,00 €






Committente: **FLYNIS PV 42 S.r.L**

Progettisti: **ING. LAURA CONTI**
Iscritta all'Ordine degli Ingegneri della Provincia di Pavia n. 1726

Oggetto: **IMPIANTO INTEGRATO AGRIVOLTAICO COLLEGATO ALLA RTN
POTENZA NOMINALE 56,55 MW
COMUNE DI CARBONIA
PROGETTO DEFINITIVO**

Tavola: INQUADRAMENTO CATASTALE CONNESSIONE	N. Tav.: 01.1
Ns. Rif. 2983_5376_CA_INTREG_T01_Rev0_Inquadramento Catastale Connessione	Scala: 1:1000

È VIETATA LA RIPRODUZIONE DI QUESTO DOCUMENTO SENZA PREVENTIVA AUTORIZZAZIONE SCRITTA DELLA MONTANA SPA

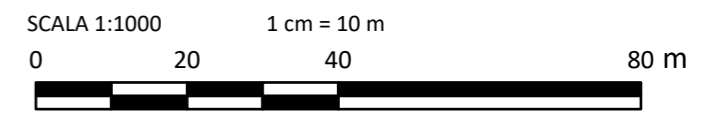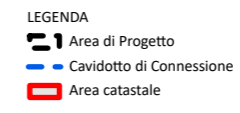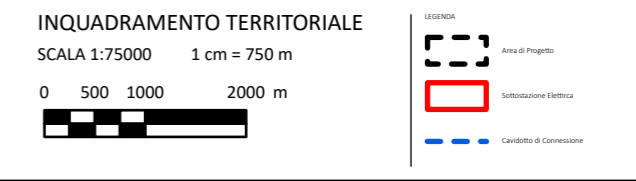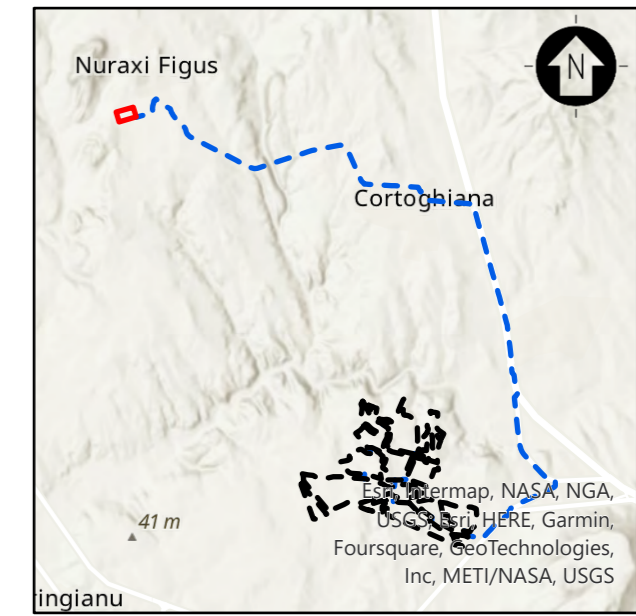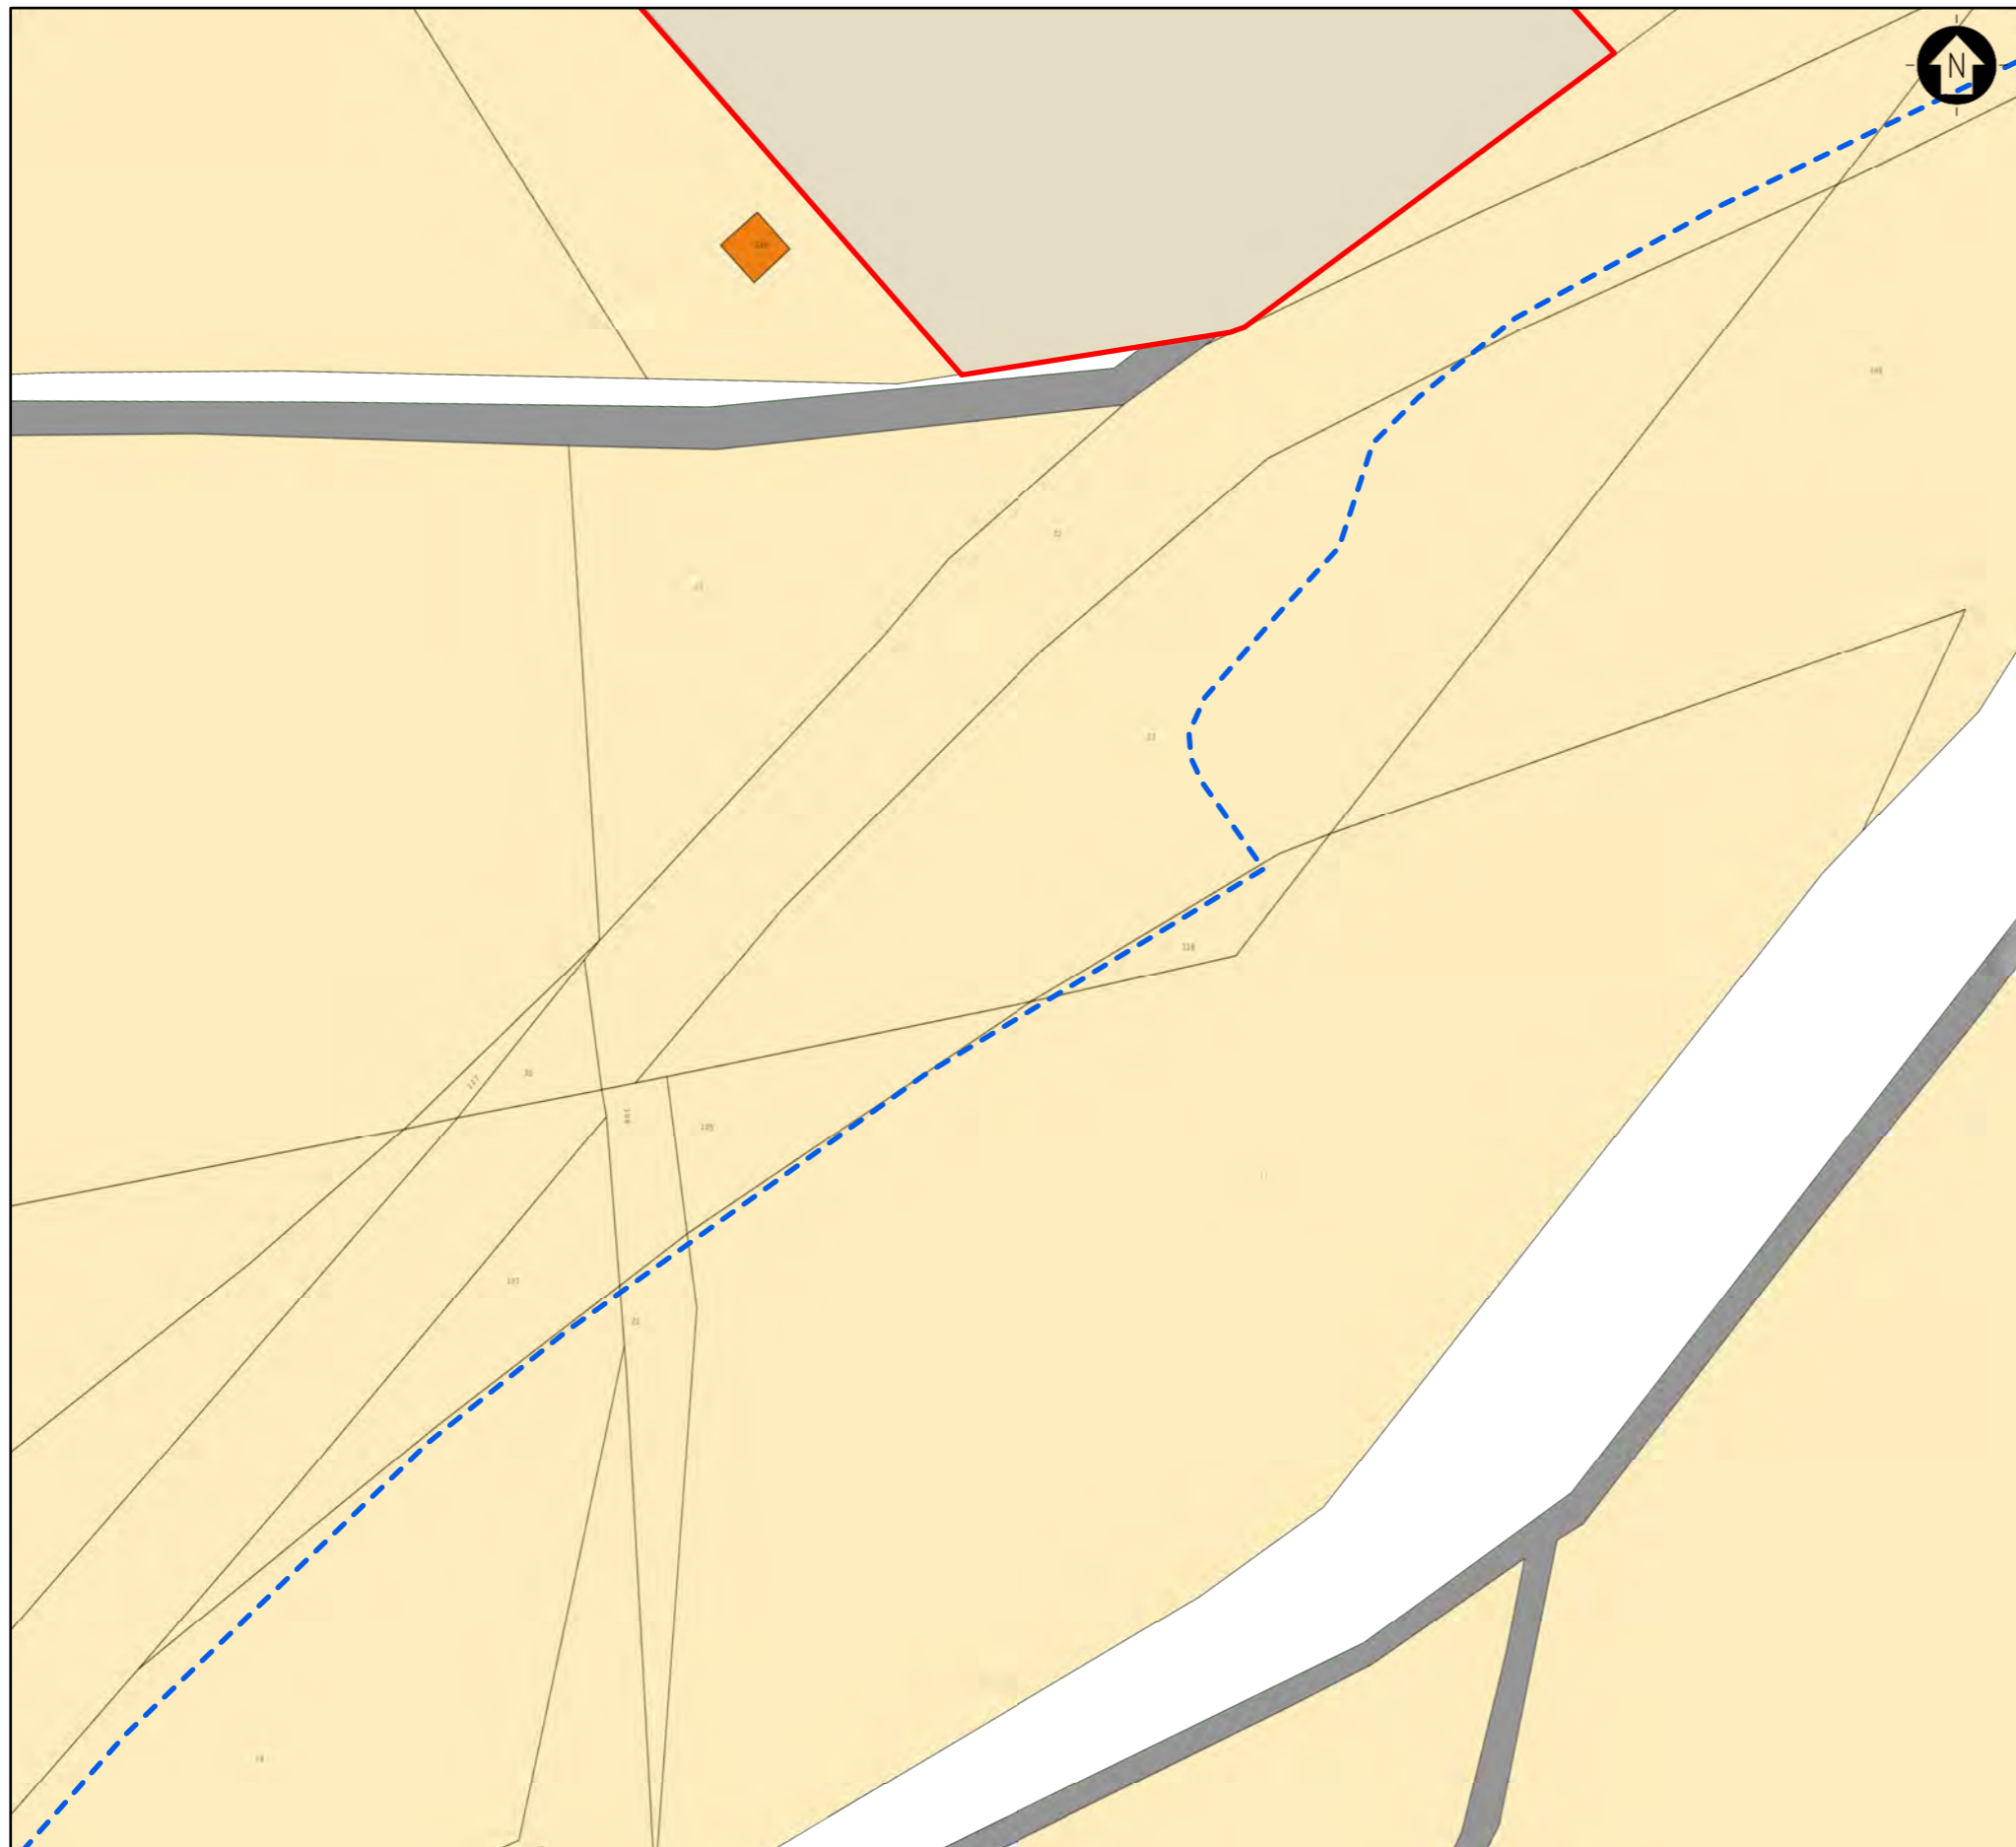

0	-	DM	MCu	LC	11/2023
REV.	DESCRIZIONE	DISEGN.	CONTROL.	APPROV.	DATA

Montana Montana S.p.A. Tel. +39.02.54118173 P.IVA 10414270156
 Via Carlo Angelo Fumagalli 6 Fax +39.02.54128890 20143 Milano www.montanambiente.com Cap. Soc. 600.000,00 €
 Milano (sede certificata ISO) | Brescia | Palermo | Cagliari | Roma | Siracusa



Committente: **FLYNIS PV 42 S.r.L**

Progettisti: **ING. LAURA CONTI**
 Iscritta all'Ordine degli Ingegneri della Provincia di Pavia n. 1726

Oggetto: **IMPIANTO INTEGRATO AGRIVOLTAICO COLLEGATO ALLA RTN
 POTENZA NOMINALE 56,55 MW
 COMUNE DI CARBONIA
 PROGETTO DEFINITIVO**

Tavola: INQUADRAMENTO CATASTALE CONNESSIONE	N. Tav.: 01.2
Ns. Rif. 2983_5376_CA_INTREG_T01_Rev0_Inquadramento Catastale Connessione	Scala: 1:1000

È VIETATA LA RIPRODUZIONE DI QUESTO DOCUMENTO SENZA PREVENTIVA AUTORIZZAZIONE SCRITTA DELLA MONTANA SPA

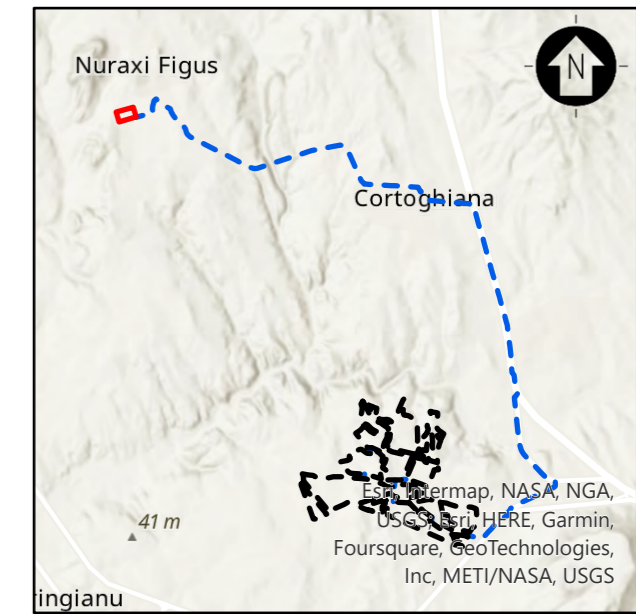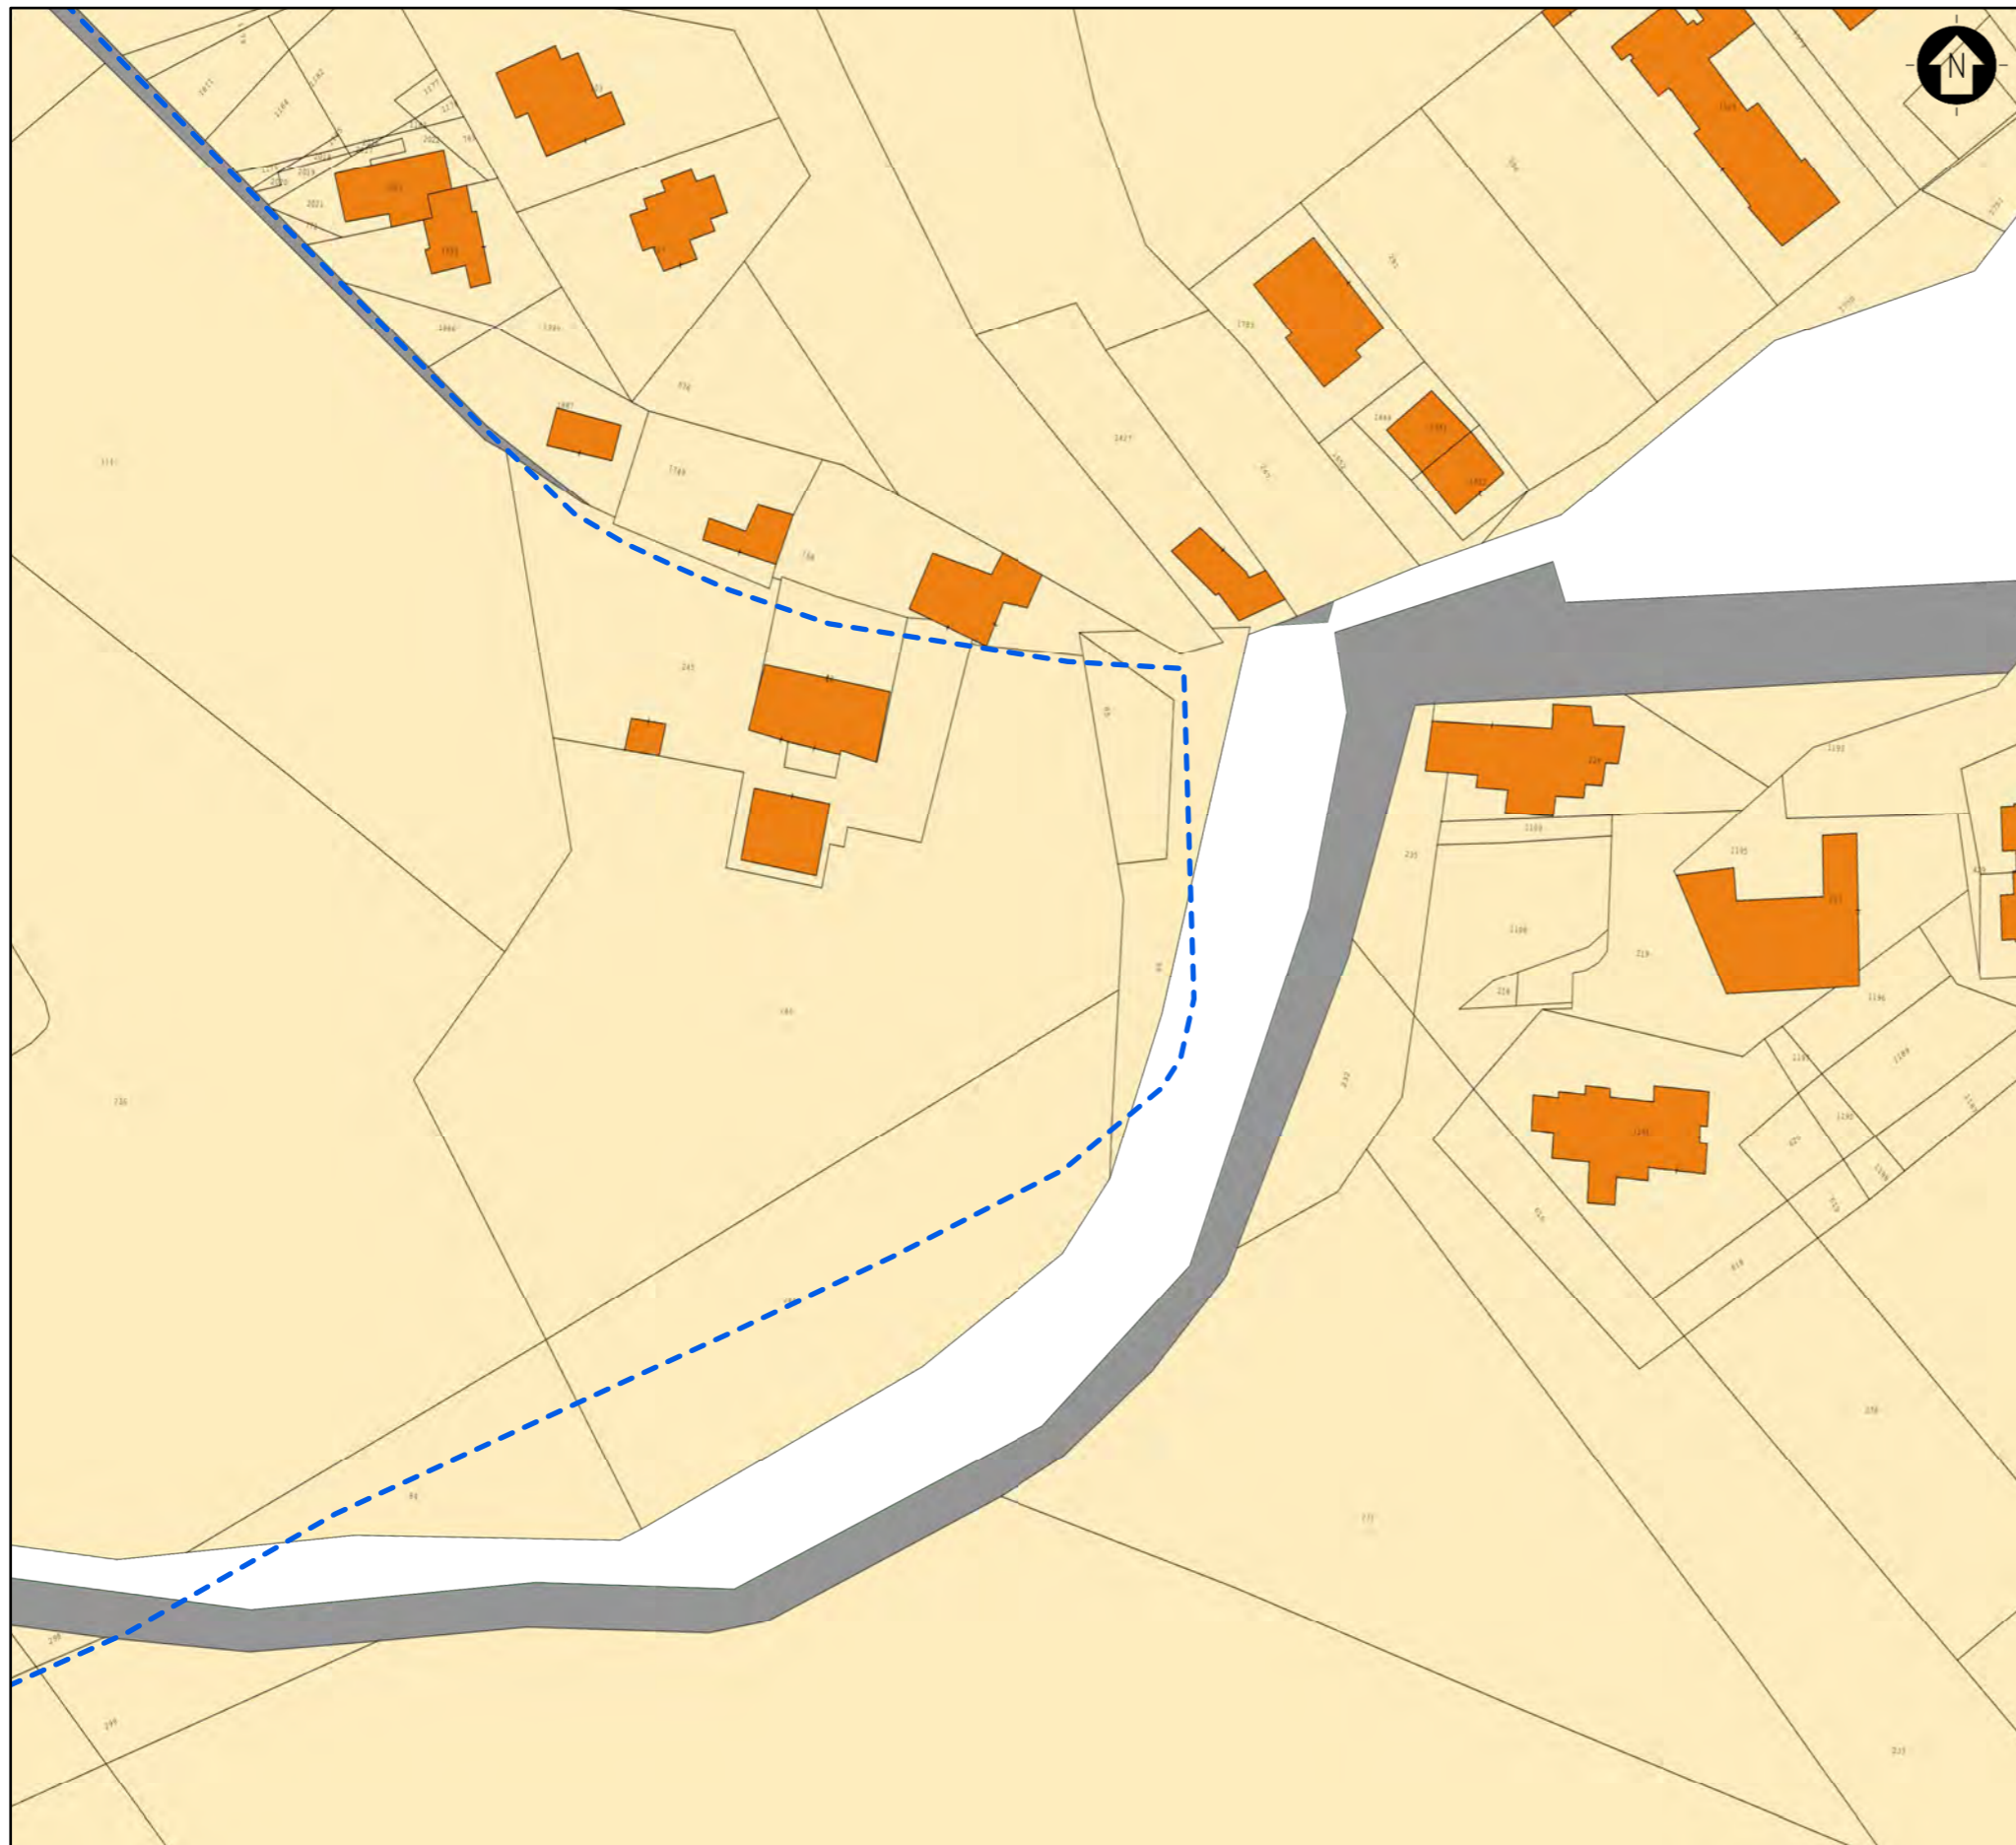

INQUADRAMENTO TERRITORIALE
 SCALA 1:75000 1 cm = 750 m


0 500 1000 2000 m

LEGENDA

- Area di Progetto
- Sottostazione Elettrica
- Cavidotto di Connessione

LEGENDA

- Area di Progetto
- Cavidotto di Connessione
- Area catastale

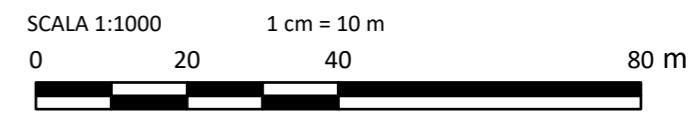

0	-	DM	MCu	LC	11/2023
REV.	DESCRIZIONE	DISEGN.	CONTROL.	APPROV.	DATA

Montana Montana S.p.A. Tel. +39.02.54118173 P.IVA 10414270156
 Via Carlo Angelo Fumagalli 6 Fax +39.02.54128890 20143 Milano www.montanambiente.com Cap. Soc. 600.000,00 €
 Milano (sede certificata ISO) | Brescia | Palermo | Cagliari | Roma | Siracusa

Committente: **FLYNIS PV 42 S.r.L**



Progettisti: **ING. LAURA CONTI**
 Iscritta all'Ordine degli Ingegneri della Provincia di Pavia n. 1726

Oggetto: **IMPIANTO INTEGRATO AGRIVOLTAICO COLLEGATO ALLA RTN
 POTENZA NOMINALE 56,55 MW
 COMUNE DI CARBONIA
 PROGETTO DEFINITIVO**

Tavola: **INQUADRAMENTO CATASTALE CONNESSIONE** N. Tav. **01.4**

Ns. Rif. 2983_5376_CA_INTREG_T01_Rev0_Inquadramento Catastale Connessione Scala 1:1000

È VIETATA LA RIPRODUZIONE DI QUESTO DOCUMENTO SENZA PREVENTIVA AUTORIZZAZIONE SCRITTA DELLA MONTANA SPA

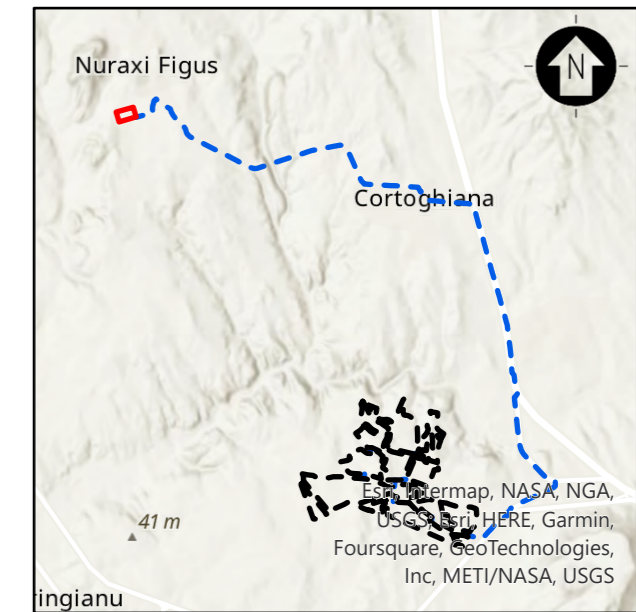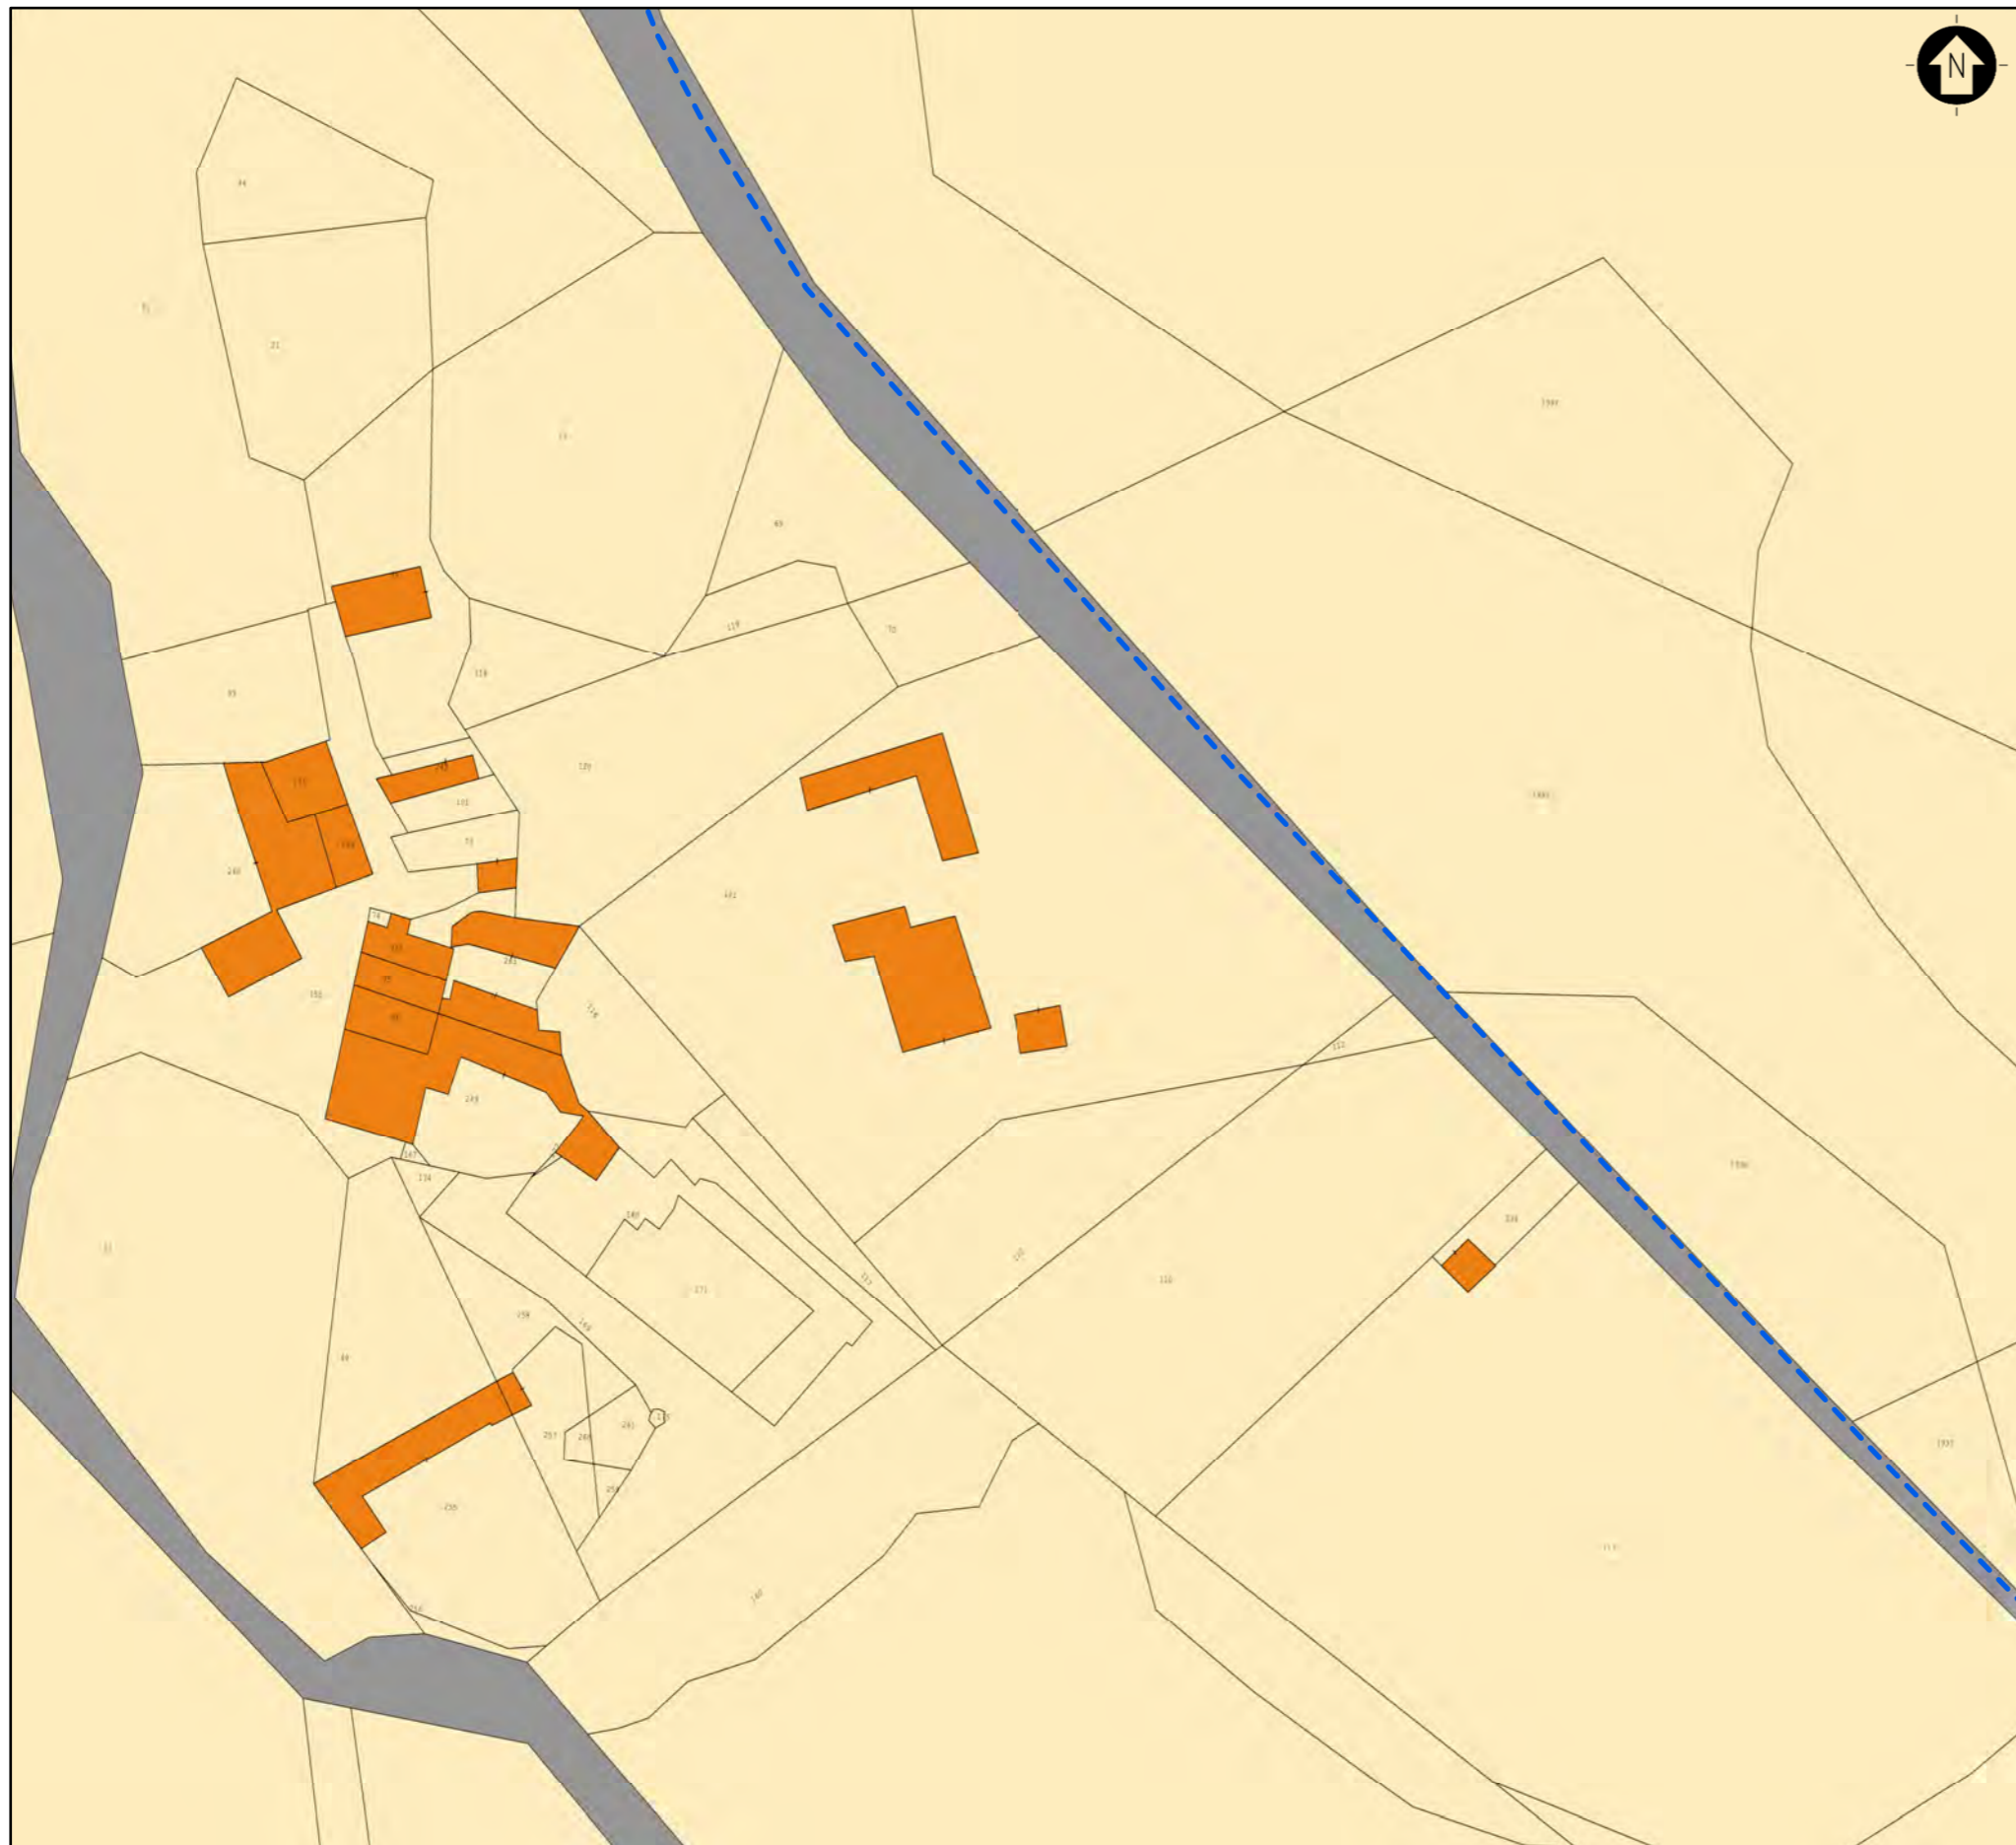


INQUADRAMENTO TERRITORIALE
 SCALA 1:75000 1 cm = 750 m

0 500 1000 2000 m

LEGENDA
 [Dashed line] Area di Progetto
 [Red outline] Sottostazione Elettrica
 [Blue dashed line] Cavidotto di Connessione

LEGENDA
 [Orange shape] Area di Progetto
 [Blue dashed line] Cavidotto di Connessione
 [Red outline] Area catastale

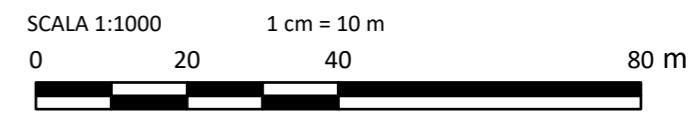

0	-	DM	MCu	LC	11/2023
REV.	DESCRIZIONE	DISEGN.	CONTROL	APPROV.	DATA

Montana Montana S.p.A. Tel. +39.02.54118173 P.IVA 10414270156
 Via Carlo Angelo Fumagalli 6 Fax +39.02.54128890 20143 Milano www.montanambiente.com Cap. Soc. 600.000,00 €
 Milano (sede certificata ISO) | Brescia | Palermo | Cagliari | Roma | Siracusa





Committente
FLYNIS PV 42 S.r.L

Progettisti
ING. LAURA CONTI
 Iscritta all'Ordine degli Ingegneri della Provincia di Pavia n. 1726

Oggetto
 IMPIANTO INTEGRATO AGRIVOLTAICO COLLEGATO ALLA RTN
 POTENZA NOMINALE 56,55 MW
 COMUNE DI CARBONIA
 PROGETTO DEFINITIVO

Tavola INQUADRAMENTO CATASTALE CONNESSIONE	N. Tav. 01.5
Ns. Rif. 2983_5376_CA_INTREG_T01_Rev0_Inquadramento Catastale Connessione	Scala 1:1000

È VIETATA LA RIPRODUZIONE DI QUESTO DOCUMENTO SENZA PREVENTIVA AUTORIZZAZIONE SCRITTA DELLA MONTANA SPA

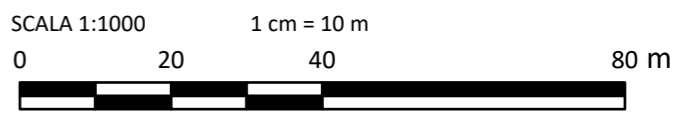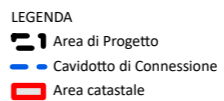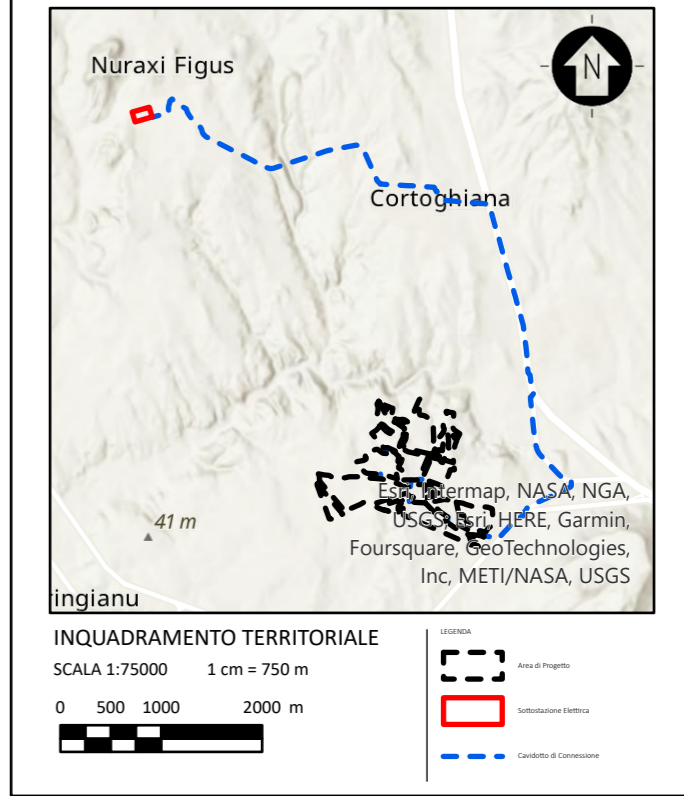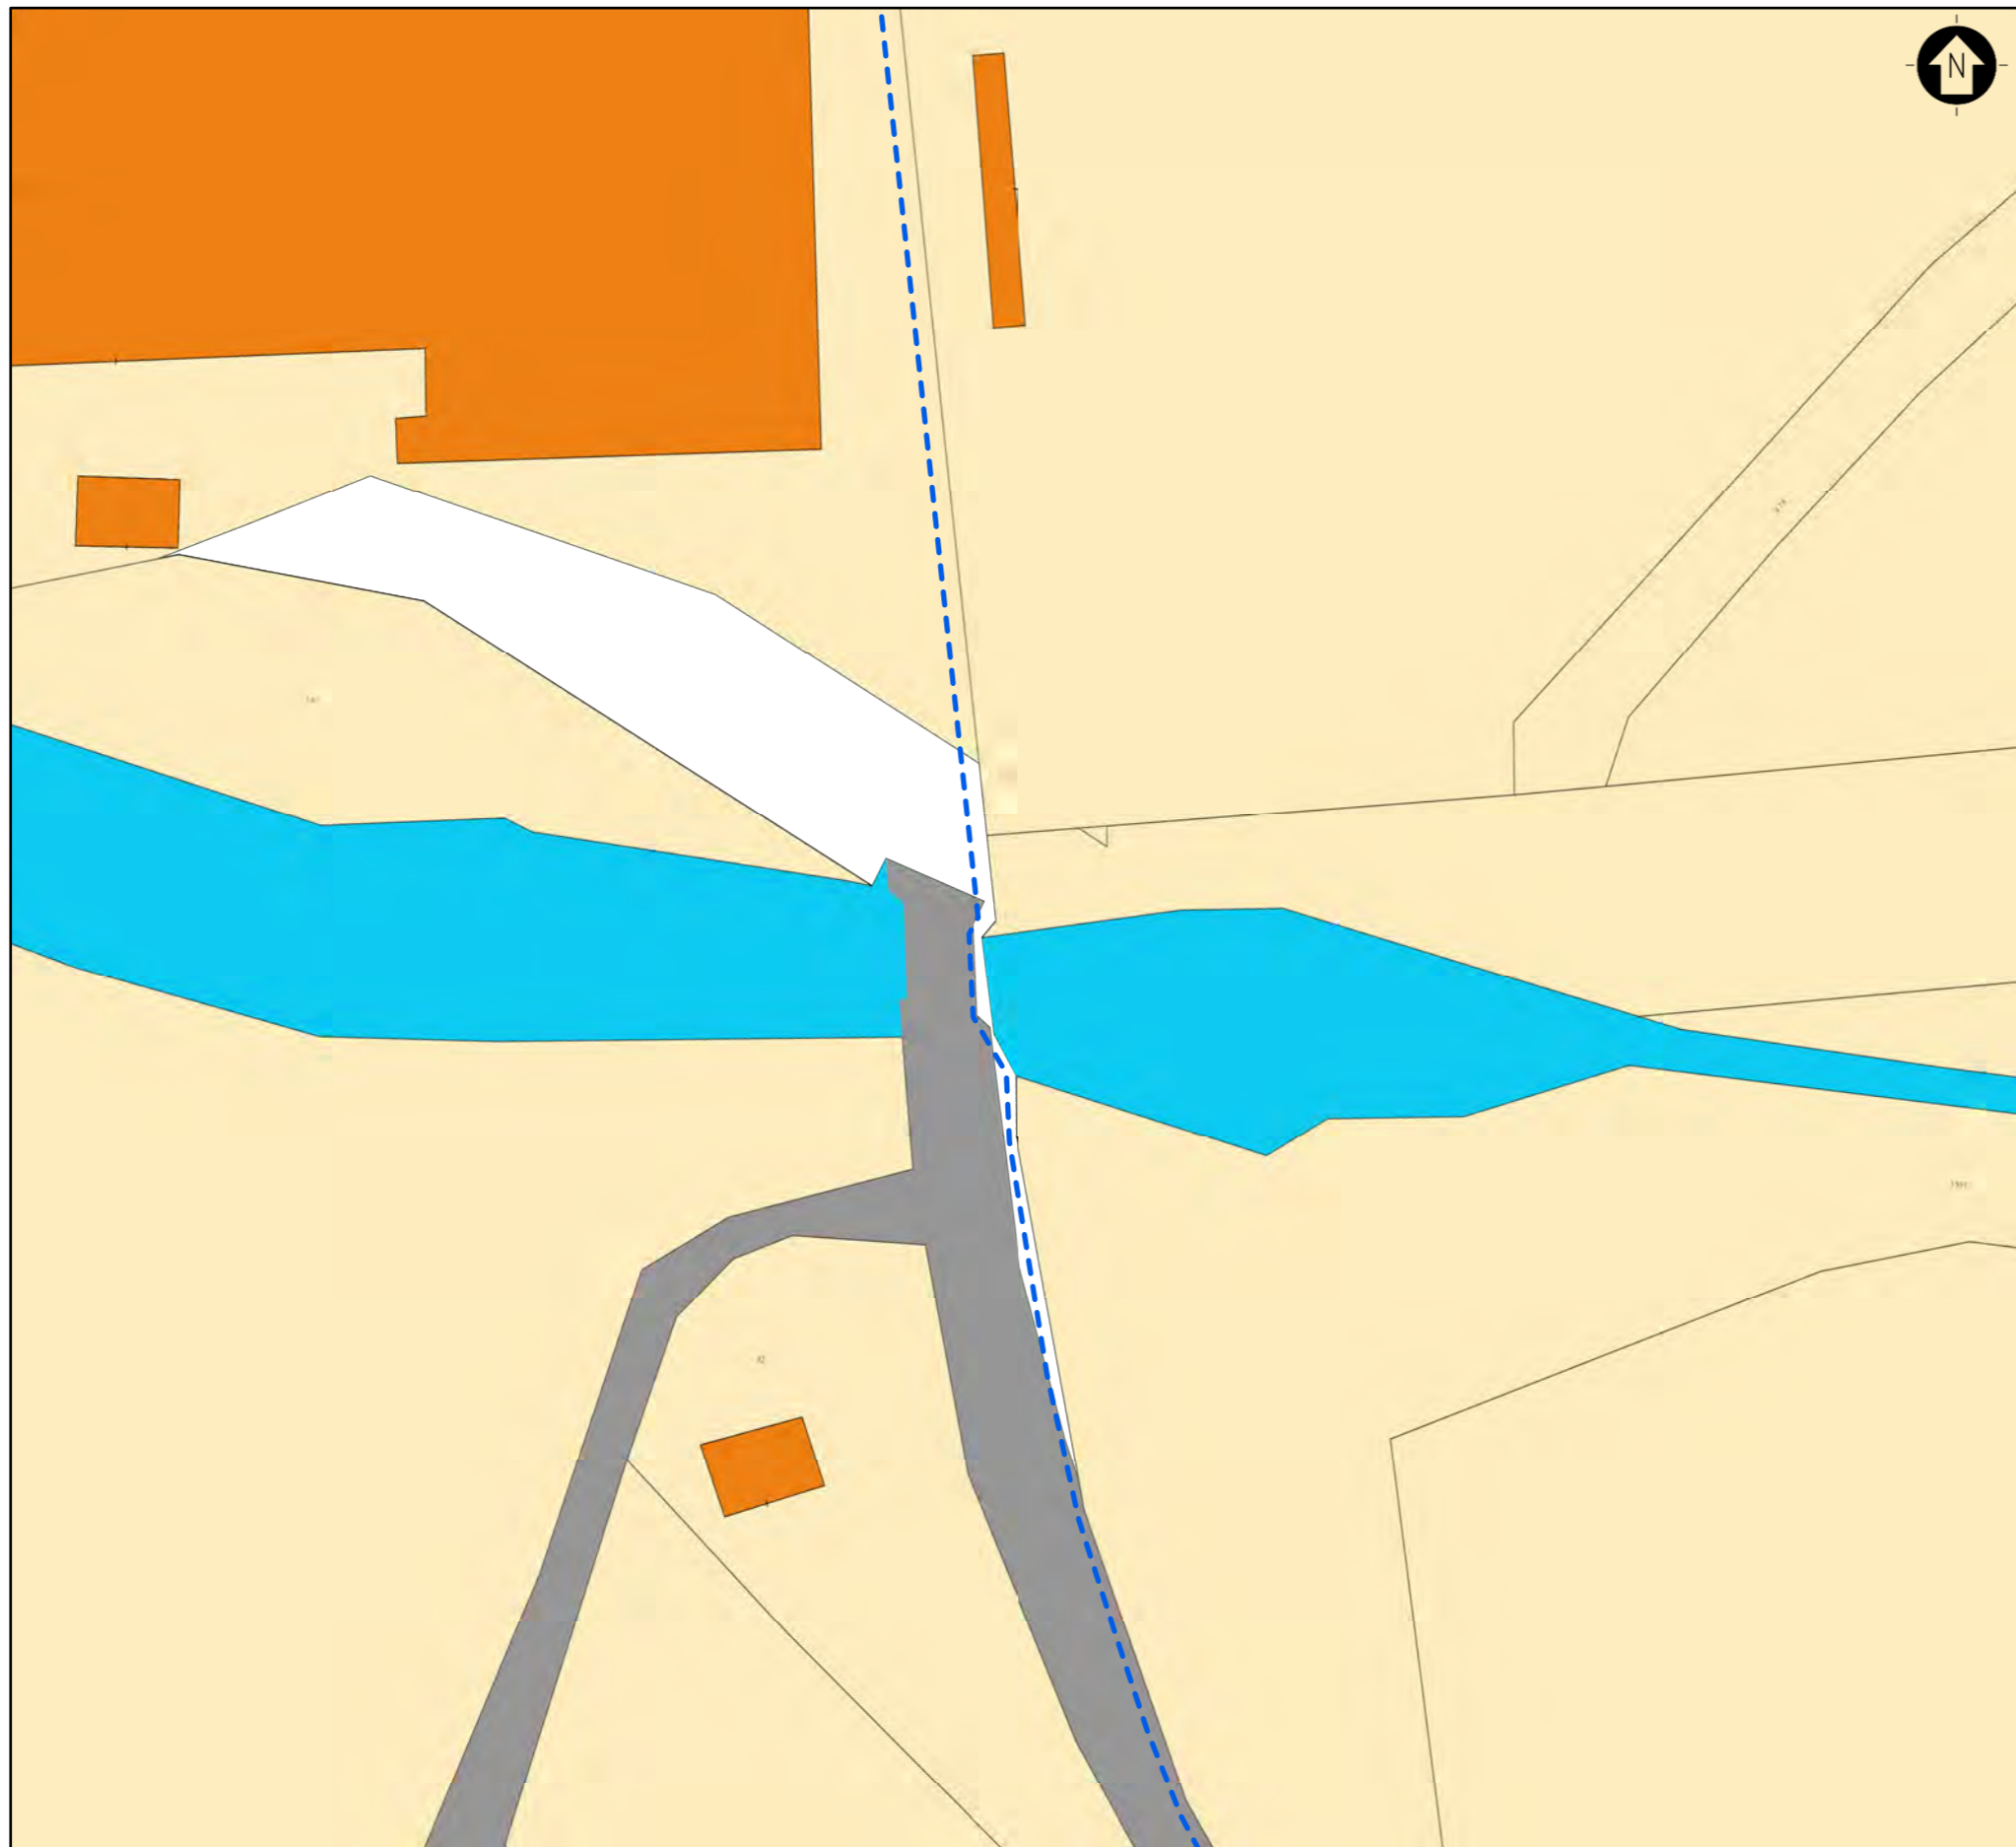

0	-	DM	MCu	LC	11/2023
REV.	DESCRIZIONE	DISEGN.	CONTROL.	APPROV.	DATA

Montana S.p.A.
 Via Carlo Angelo Fumagalli 6
 20143 Milano
 Tel. +39.02.54118173
 Fax +39.02.54128890
 www.montanambiente.com
 P.IVA 10414270156
 Cap. Soc. 600.000,00 €
 Milano (sede certificata ISO) | Brescia | Palermo | Cagliari | Roma | Siracusa



Committente
FLYNIS PV 42 S.r.L

Progettisti
ING. LAURA CONTI
 Iscritta all'Ordine degli Ingegneri della Provincia di Pavia n. 1726


Oggetto
 IMPIANTO INTEGRATO AGRIVOLTAICO COLLEGATO ALLA RTN
 POTENZA NOMINALE 56,55 MW
 COMUNE DI CARBONIA
 PROGETTO DEFINITIVO

Tavola	INQUADRAMENTO CATASTALE CONNESSIONE	N. Tav.	01.6
Ns. Rif.	2983_5376_CA_INTREG_T01_Rev0_Inquadramento Catastale Connessione	Scala	1:1000

È VIETATA LA RIPRODUZIONE DI QUESTO DOCUMENTO SENZA PREVENTIVA AUTORIZZAZIONE SCRITTA DELLA MONTANA SPA

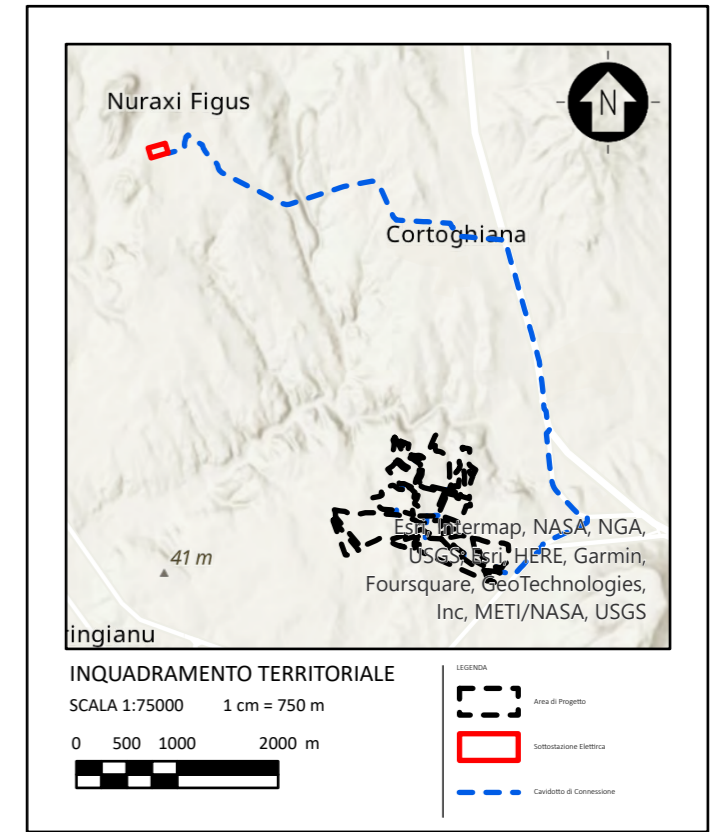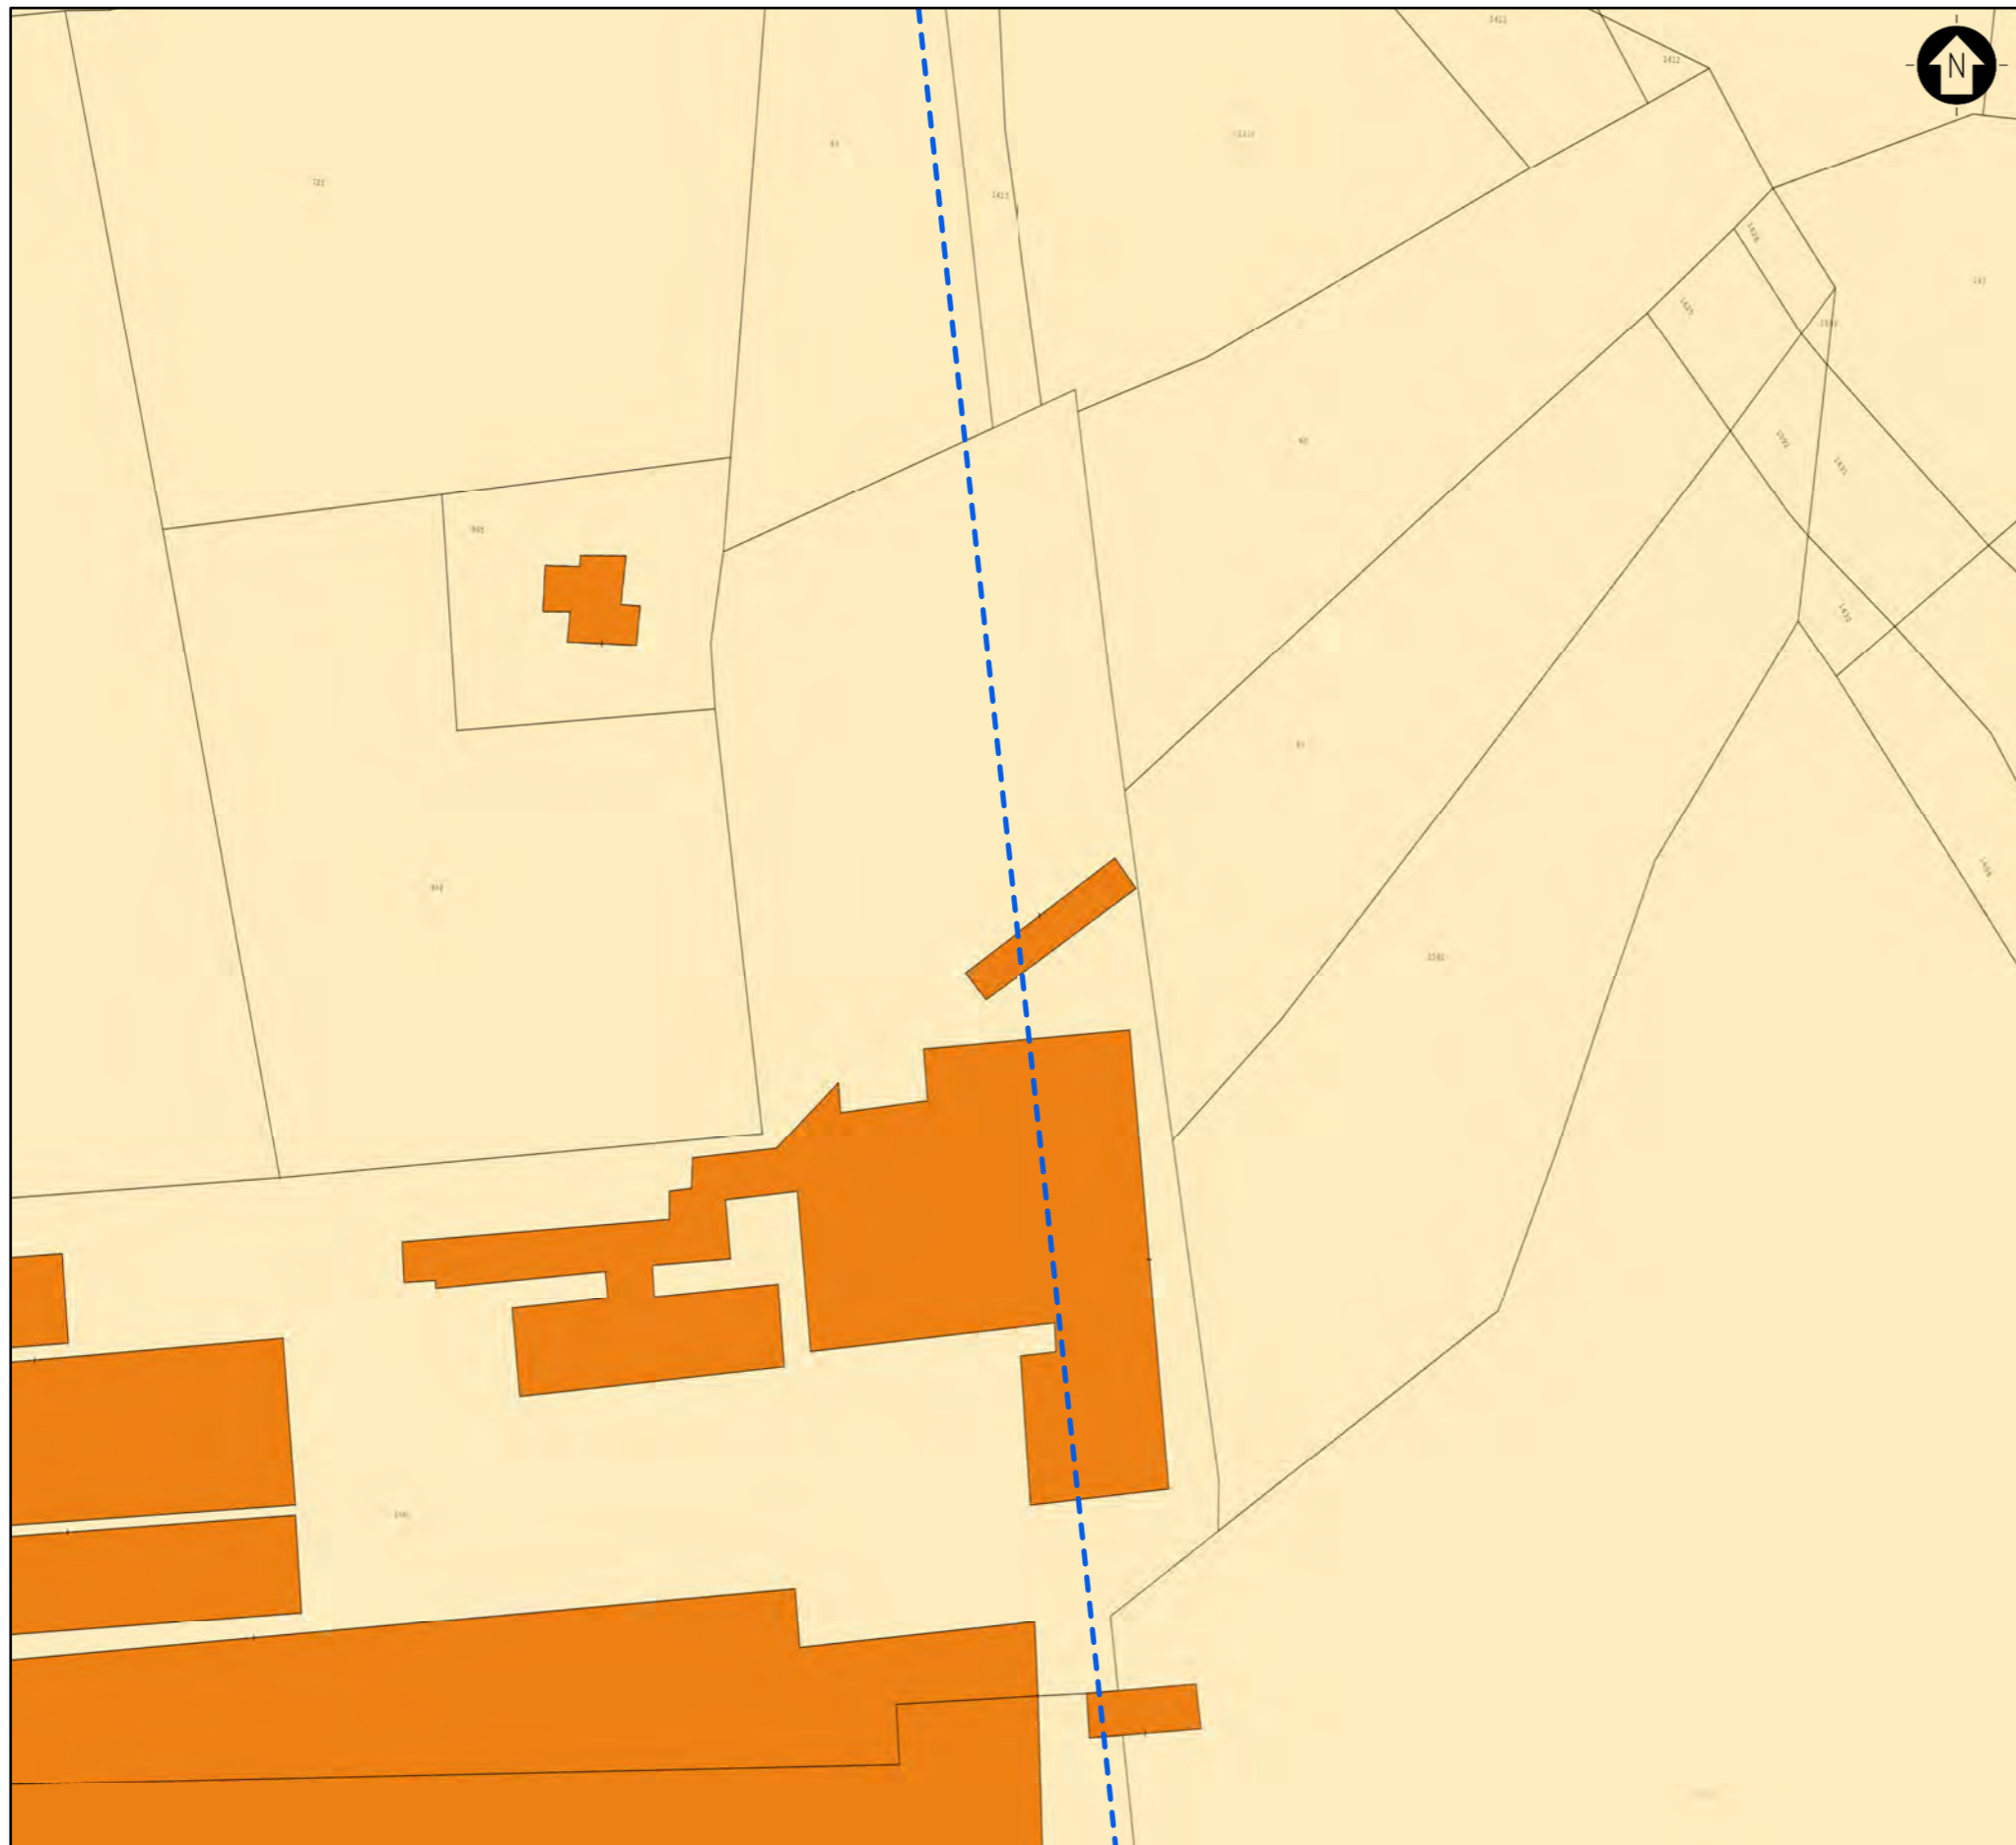

LEGENDA
 [Dashed Box] Area di Progetto
 [Blue Dashed Line] Cavidotto di Connessione
 [Red Box] Area catastale

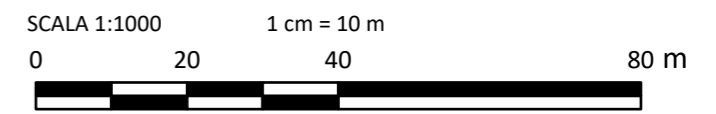

0	-	DM	MCu	LC	11/2023
REV.	DESCRIZIONE	DISEGN.	CONTROL.	APPROV.	DATA

Montana Montana S.p.A. Tel. +39.02.54118173 P.IVA 10414270156
 Via Carlo Angelo Fumagalli 6 Fax +39.02.54128890 20143 Milano www.montanambiente.com Cap. Soc. 600.000,00 €
 Milano (sede certificata ISO) | Brescia | Palermo | Cagliari | Roma | Siracusa



Committente
FLYNIS PV 42 S.r.L

Progettisti
ING. LAURA CONTI
 Iscritta all'Ordine degli Ingegneri della Provincia di Pavia n. 1726


Oggetto
 IMPIANTO INTEGRATO AGRIVOLTAICO COLLEGATO ALLA RTN
 POTENZA NOMINALE 56,55 MW
 COMUNE DI CARBONIA
 PROGETTO DEFINITIVO

Tavola INQUADRAMENTO CATASTALE CONNESSIONE	N. Tav. 01.7
Ns. Rif. 2983_5376_CA_INTREG_T01_Rev0_Inquadramento Catastale Connessione	Scala 1:1000

È VIETATA LA RIPRODUZIONE DI QUESTO DOCUMENTO SENZA PREVENTIVA AUTORIZZAZIONE SCRITTA DELLA MONTANA SPA

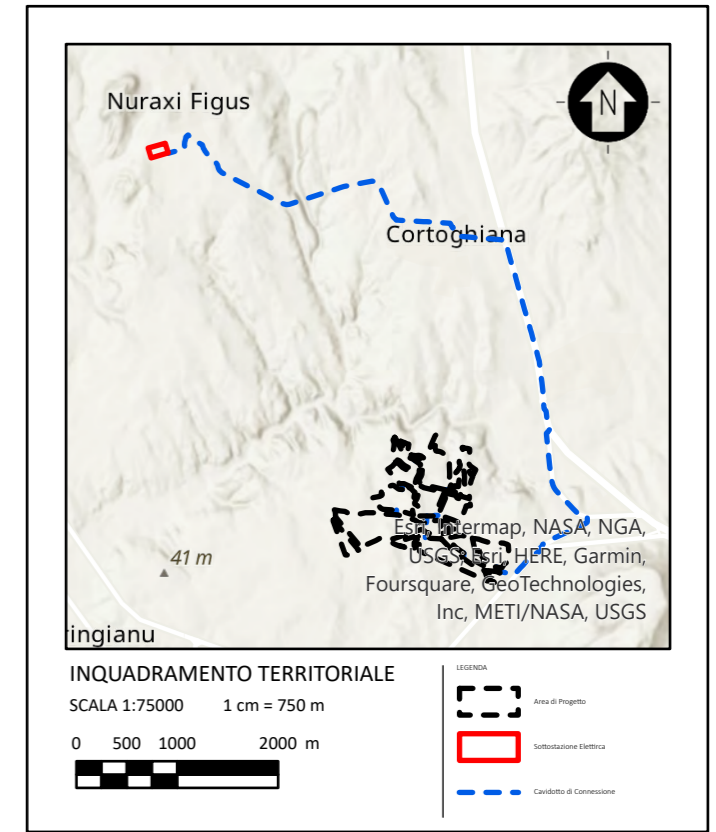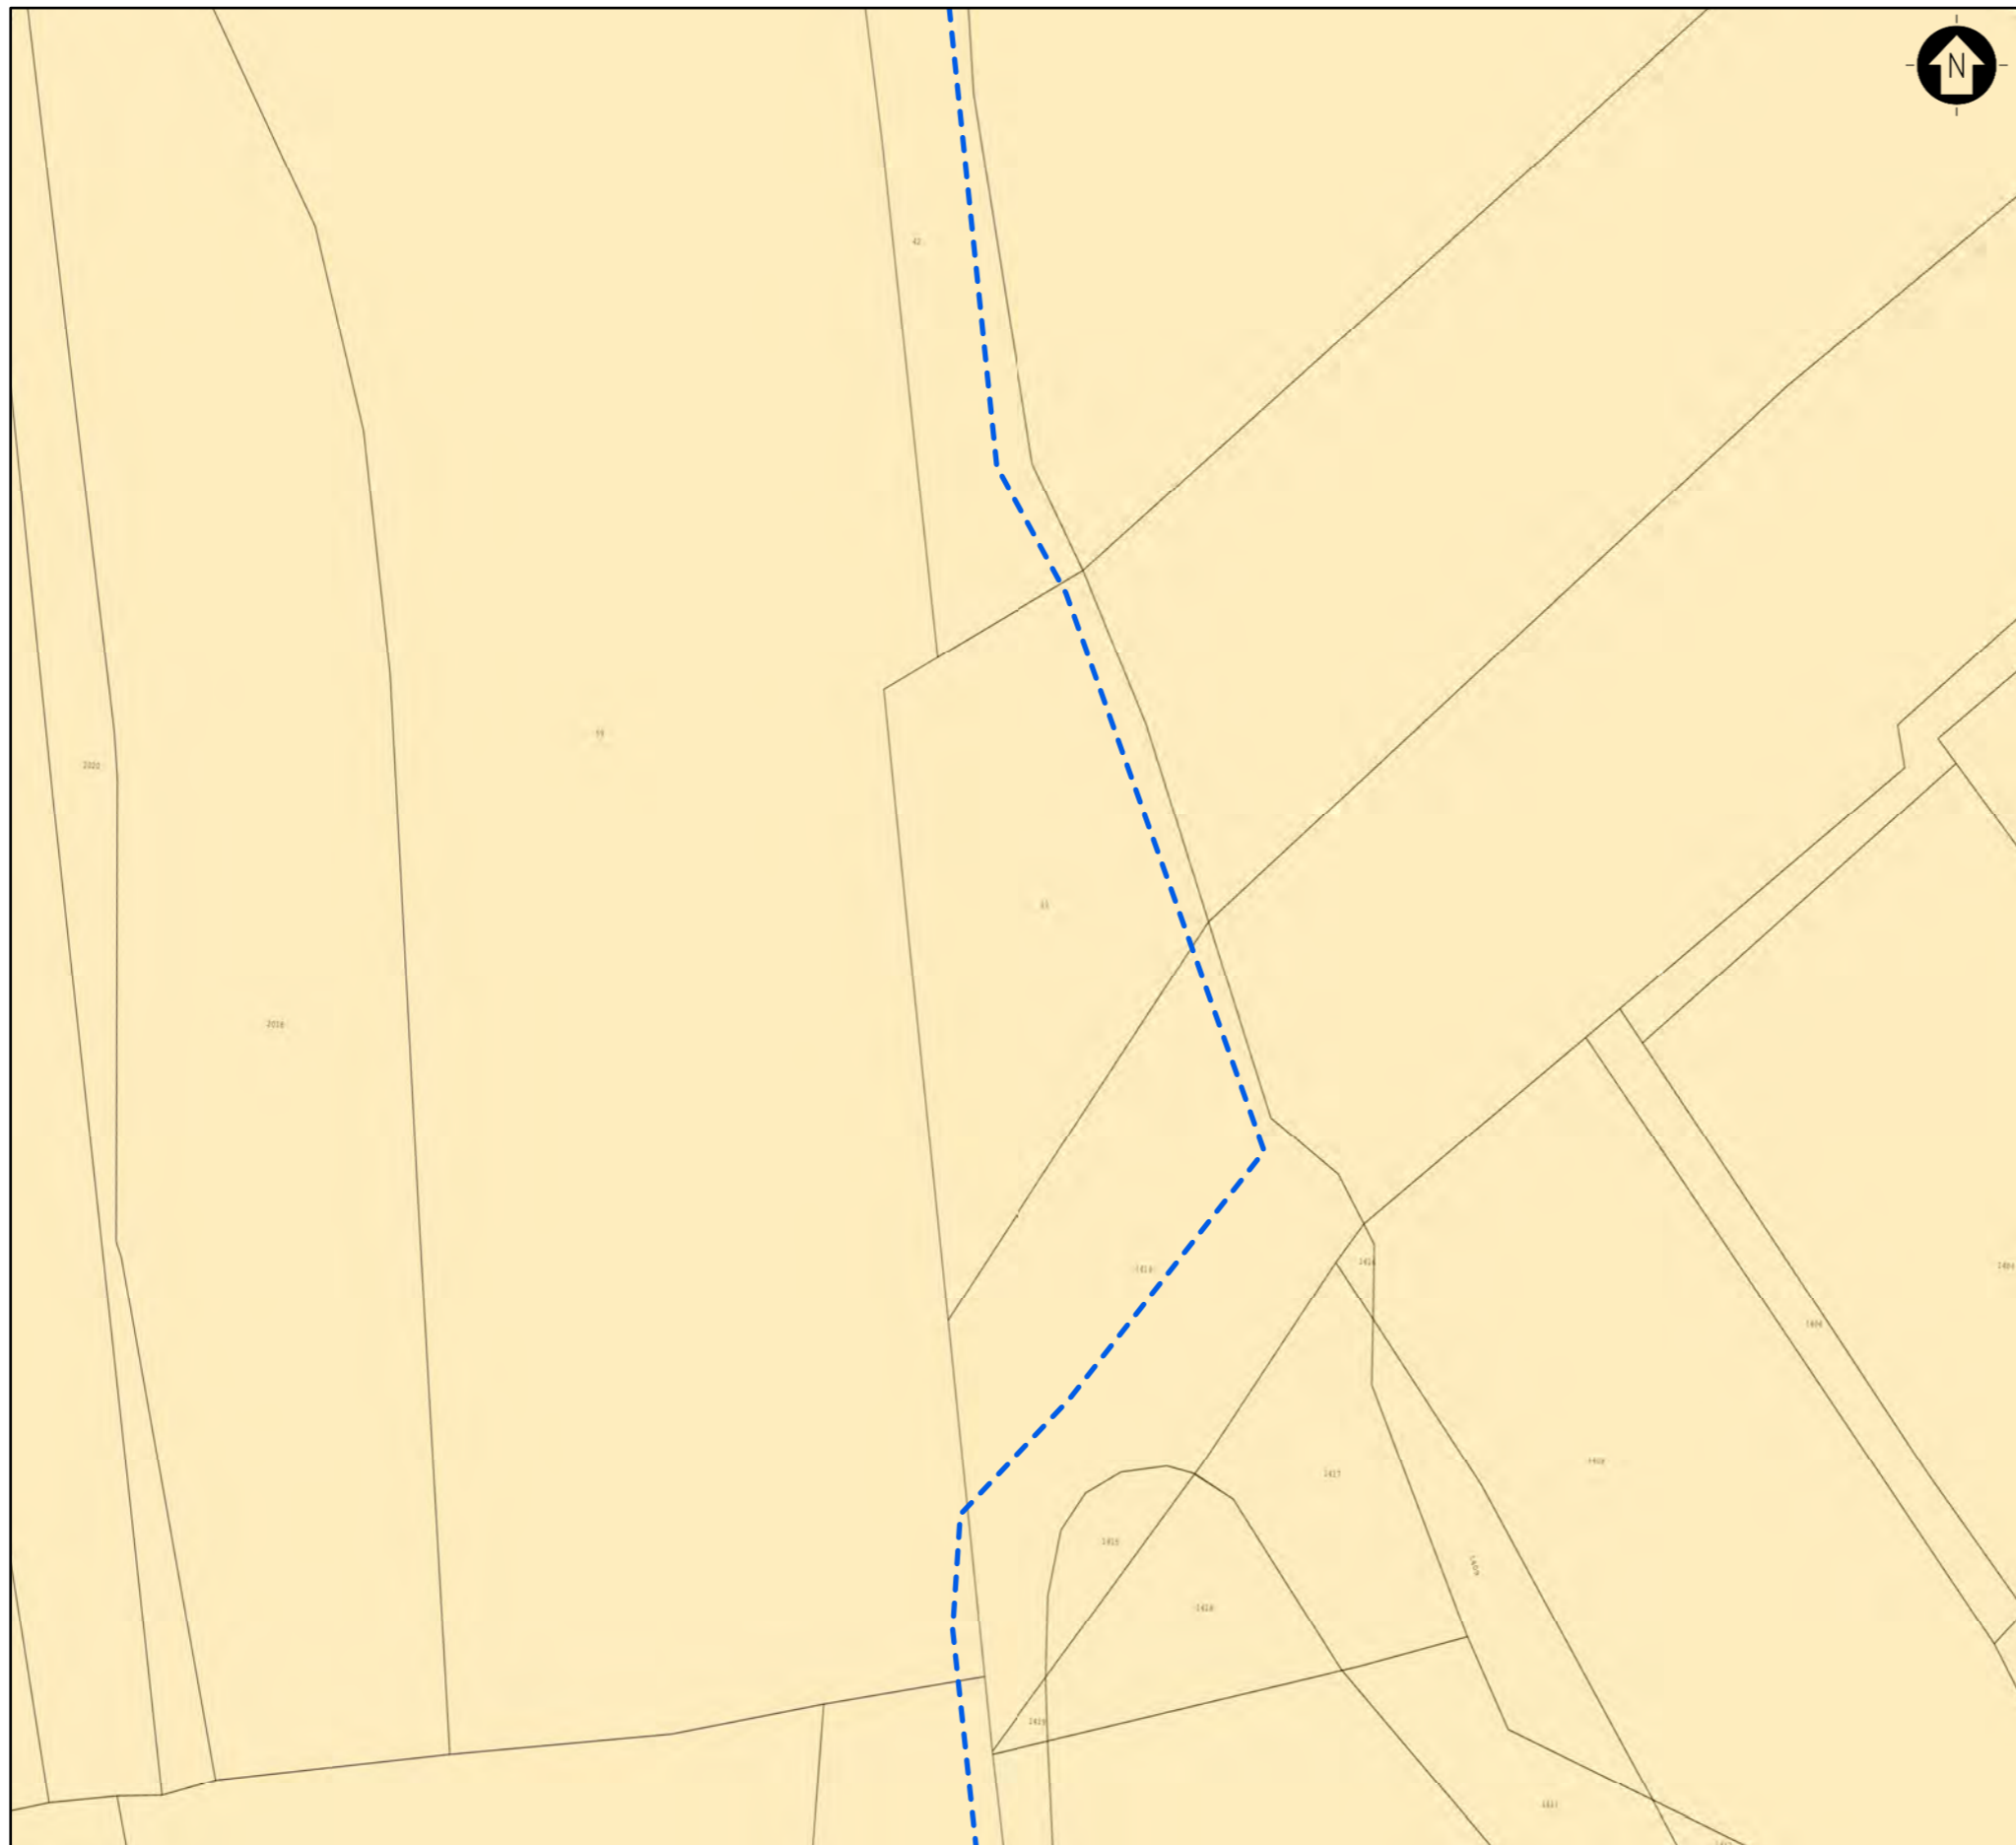

LEGENDA
 [Area di Progetto]
 [Cavidotto di Connessione]
 [Area catastale]

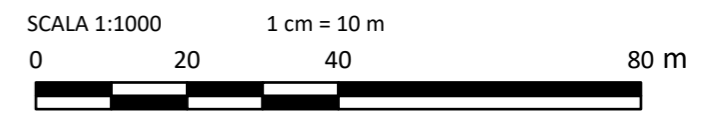

0	-	DM	MCu	LC	11/2023
REV.	DESCRIZIONE	DISEGN.	CONTROL.	APPROV.	DATA

Montana Montana S.p.A. Tel. +39.02.54118173 P.IVA 10414270156
 Via Carlo Angelo Fumagalli 6 Fax +39.02.54129890 20143 Milano www.montanambiente.com Cap. Soc. 600.000,00 €
 Milano (sede certificata ISO) | Brescia | Palermo | Cagliari | Roma | Siracusa



Committente
FLYNIS PV 42 S.r.L

Progettisti
ING. LAURA CONTI
 Iscritta all'Ordine degli Ingegneri della Provincia di Pavia n. 1726


Oggetto
 IMPIANTO INTEGRATO AGRIVOLTAICO COLLEGATO ALLA RTN
 POTENZA NOMINALE 56,55 MW
 COMUNE DI CARBONIA
 PROGETTO DEFINITIVO

Tavola INQUADRAMENTO CATASTALE CONNESSIONE	N. Tav. 01.8
Ns. Rif. 2983_5376_CA_INTREG_T01_Rev0_Inquadramento Catastale Connessione	Scala 1:1000

È VIETATA LA RIPRODUZIONE DI QUESTO DOCUMENTO SENZA PREVENTIVA AUTORIZZAZIONE SCRITTA DELLA MONTANA SPA

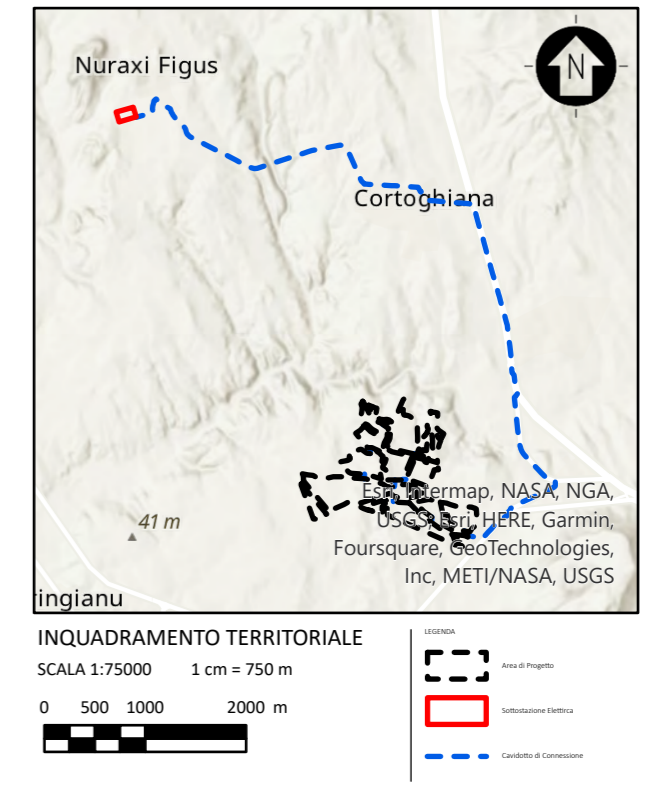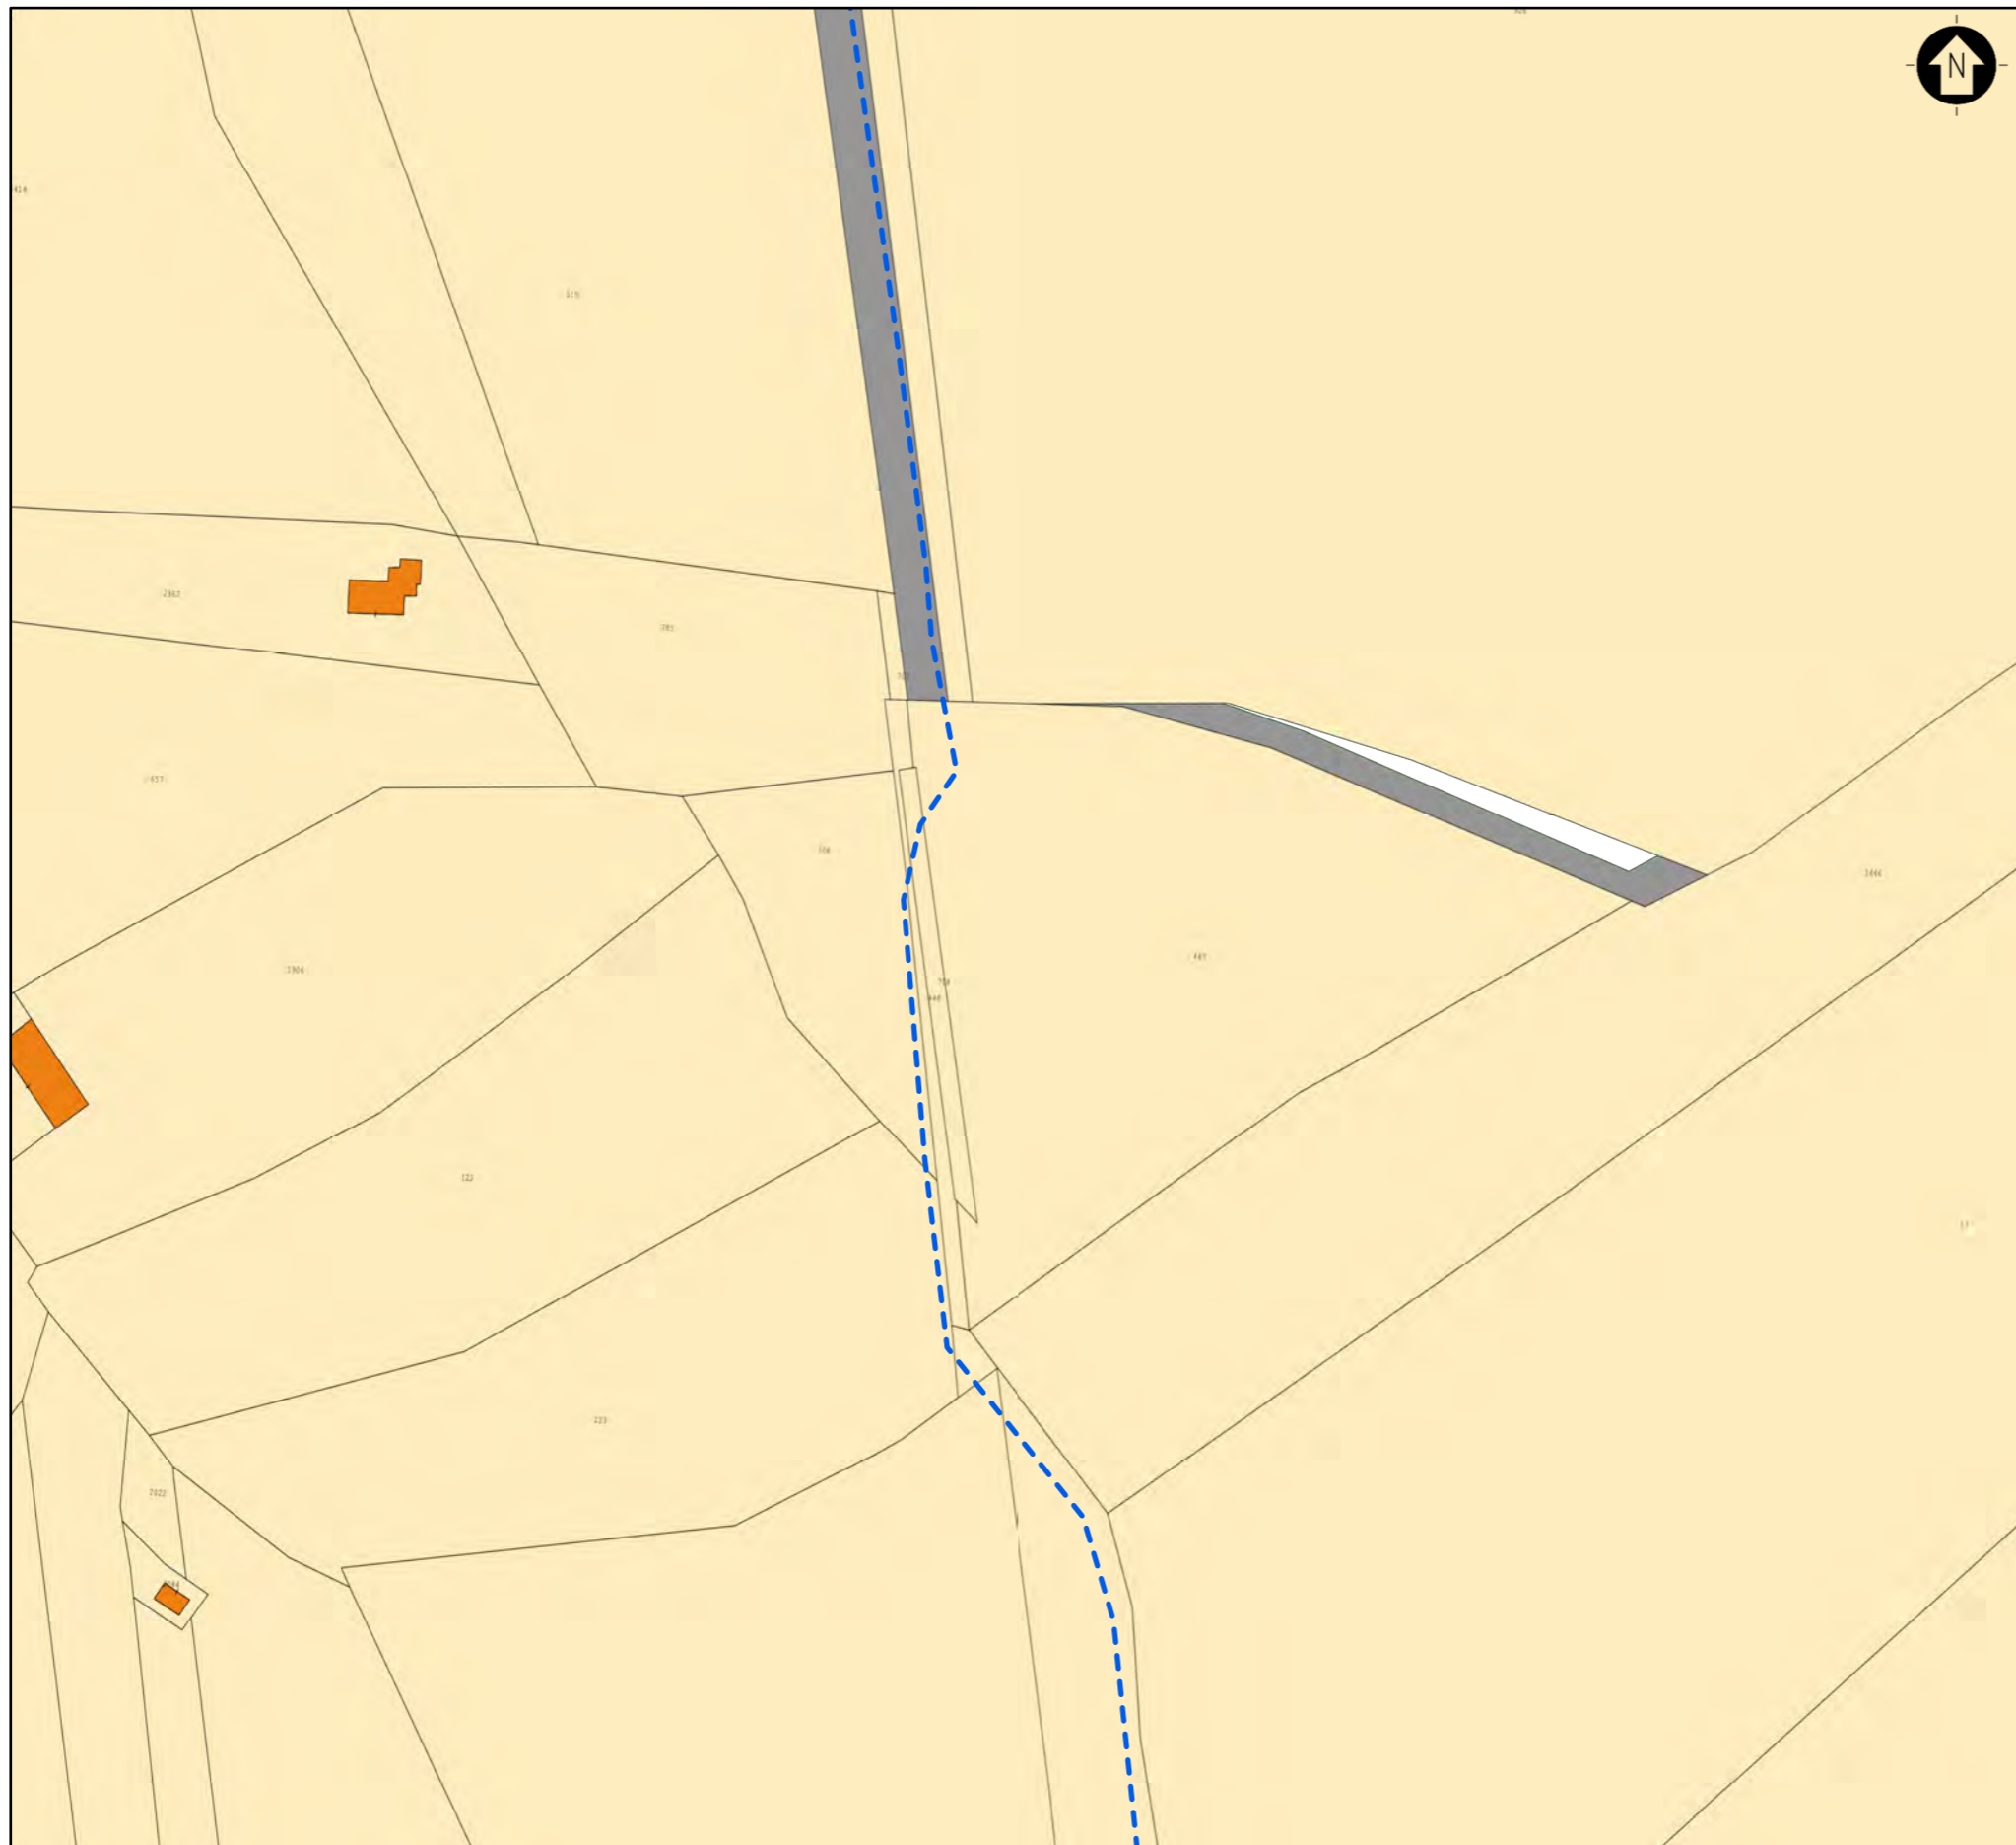

LEGENDA
 [Dashed line] Area di Progetto
 [Blue dashed line] Cavidotto di Connessione
 [Red box] Area catastale

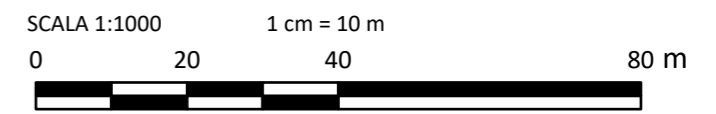

0	-	DM	MCu	LC	11/2023
REV.	DESCRIZIONE	DISEGN.	CONTROL.	APPROV.	DATA

Montana S.p.A.
 Via Carlo Angelo Fumagalli 6
 20143 Milano
 Tel. +39.02.54118173
 Fax +39.02.54129890
 www.montanambiente.com
 P.IVA 10414270156
 Cap. Soc. 600.000,00 €
 Milano (sede certificata ISO) | Brescia | Palermo | Cagliari | Roma | Siracusa



Committente
FLYNIS PV 42 S.r.L

Progettisti
ING. LAURA CONTI
 Iscritta all'Ordine degli Ingegneri della Provincia di Pavia n. 1726


Oggetto
 IMPIANTO INTEGRATO AGRIVOLTAICO COLLEGATO ALLA RTN
 POTENZA NOMINALE 56,55 MW
 COMUNE DI CARBONIA
 PROGETTO DEFINITIVO

Tavola INQUADRAMENTO CATASTALE CONNESSIONE	N. Tav. 01.9
Ns. Rif. 2983_5376_CA_INTREG_T01_Rev0_Inquadramento Catastale Connessione	Scala 1:1000

È VIETATA LA RIPRODUZIONE DI QUESTO DOCUMENTO SENZA PREVENTIVA AUTORIZZAZIONE SCRITTA DELLA MONTANA SPA

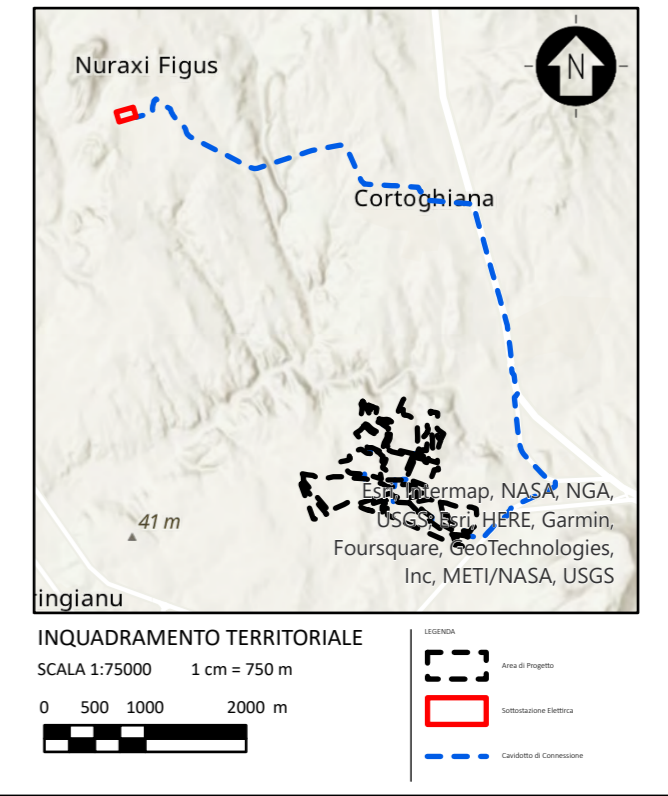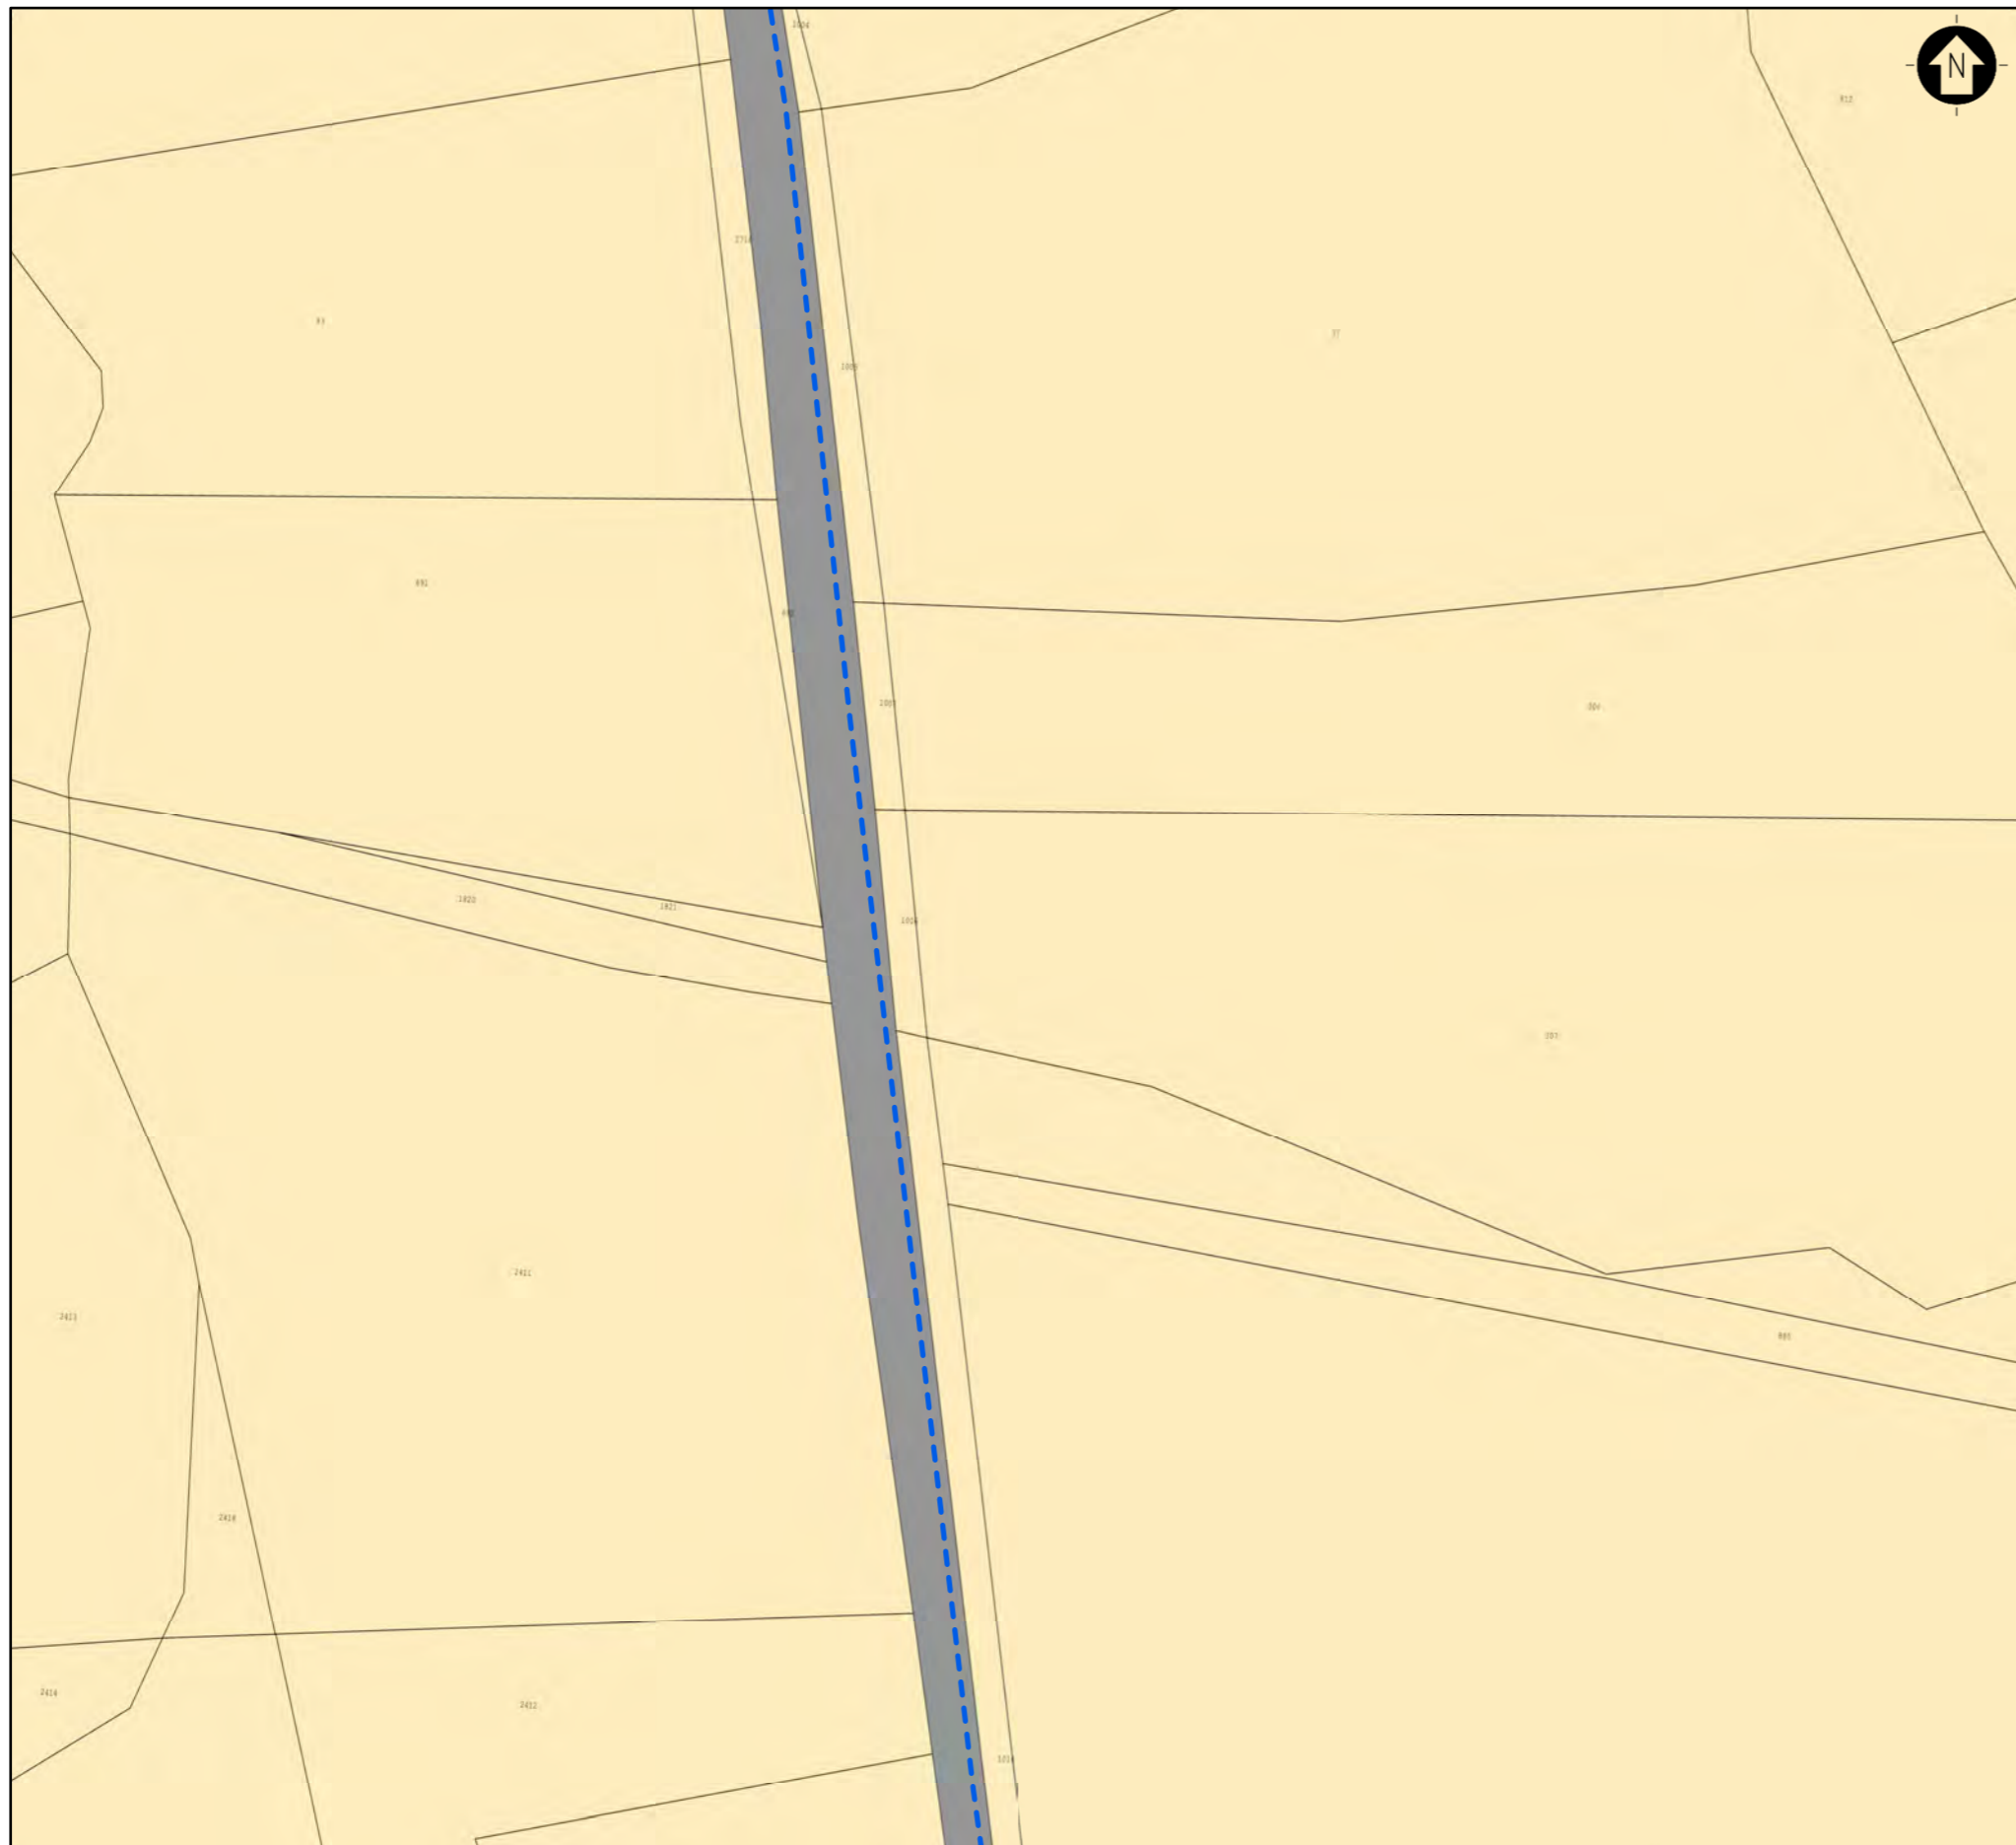

LEGENDA
 [Dashed line] Area di Progetto
 [Blue dashed line] Cavidotto di Connessione
 [Red box] Area catastale

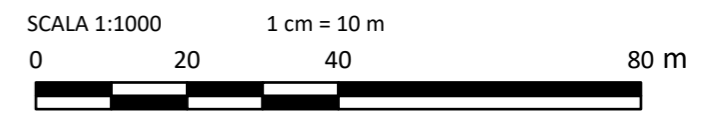

0	-	DM	MCu	LC	11/2023
REV.	DESCRIZIONE	DISEGN.	CONTROL.	APPROV.	DATA

Montana Montana S.p.A. Tel. +39.02.54118173 P.IVA 10414270156
 Via Carlo Angelo Fumagalli 6 Fax +39.02.54129890 20143 Milano www.montanambiente.com Cap. Soc. 600.000,00 €
 Milano (sede certificata ISO) | Brescia | Palermo | Cagliari | Roma | Siracusa




Committente
FLYNIS PV 42 S.r.L

Progettisti
ING. LAURA CONTI
 Iscritta all'Ordine degli Ingegneri della Provincia di Pavia n. 1726


Oggetto
 IMPIANTO INTEGRATO AGRIVOLTAICO COLLEGATO ALLA RTN
 POTENZA NOMINALE 56,55 MW
 COMUNE DI CARBONIA
 PROGETTO DEFINITIVO

Tavola INQUADRAMENTO CATASTALE CONNESSIONE	N. Tav. 01.10
Ns. Rif. 2983_5376_CA_INTREG_T01_Rev0_Inquadramento Catastale Connessione	Scala 1:1000

È VIETATA LA RIPRODUZIONE DI QUESTO DOCUMENTO SENZA PREVENTIVA AUTORIZZAZIONE SCRITTA DELLA MONTANA SPA

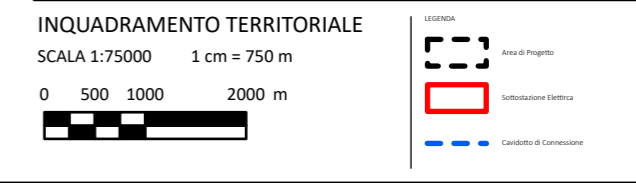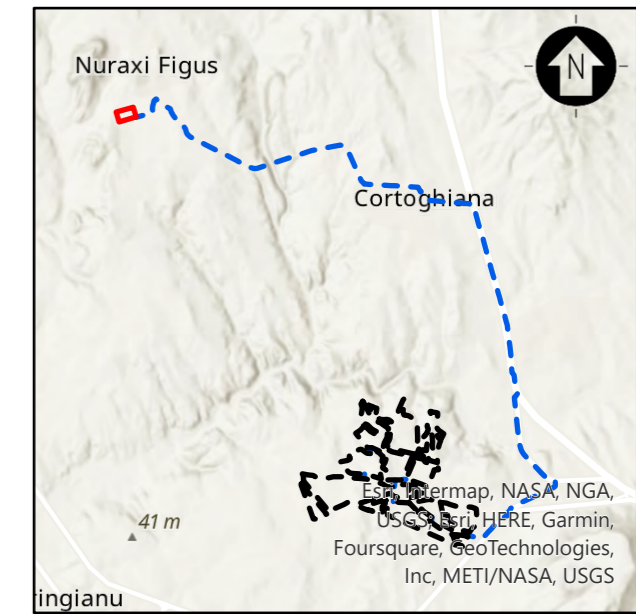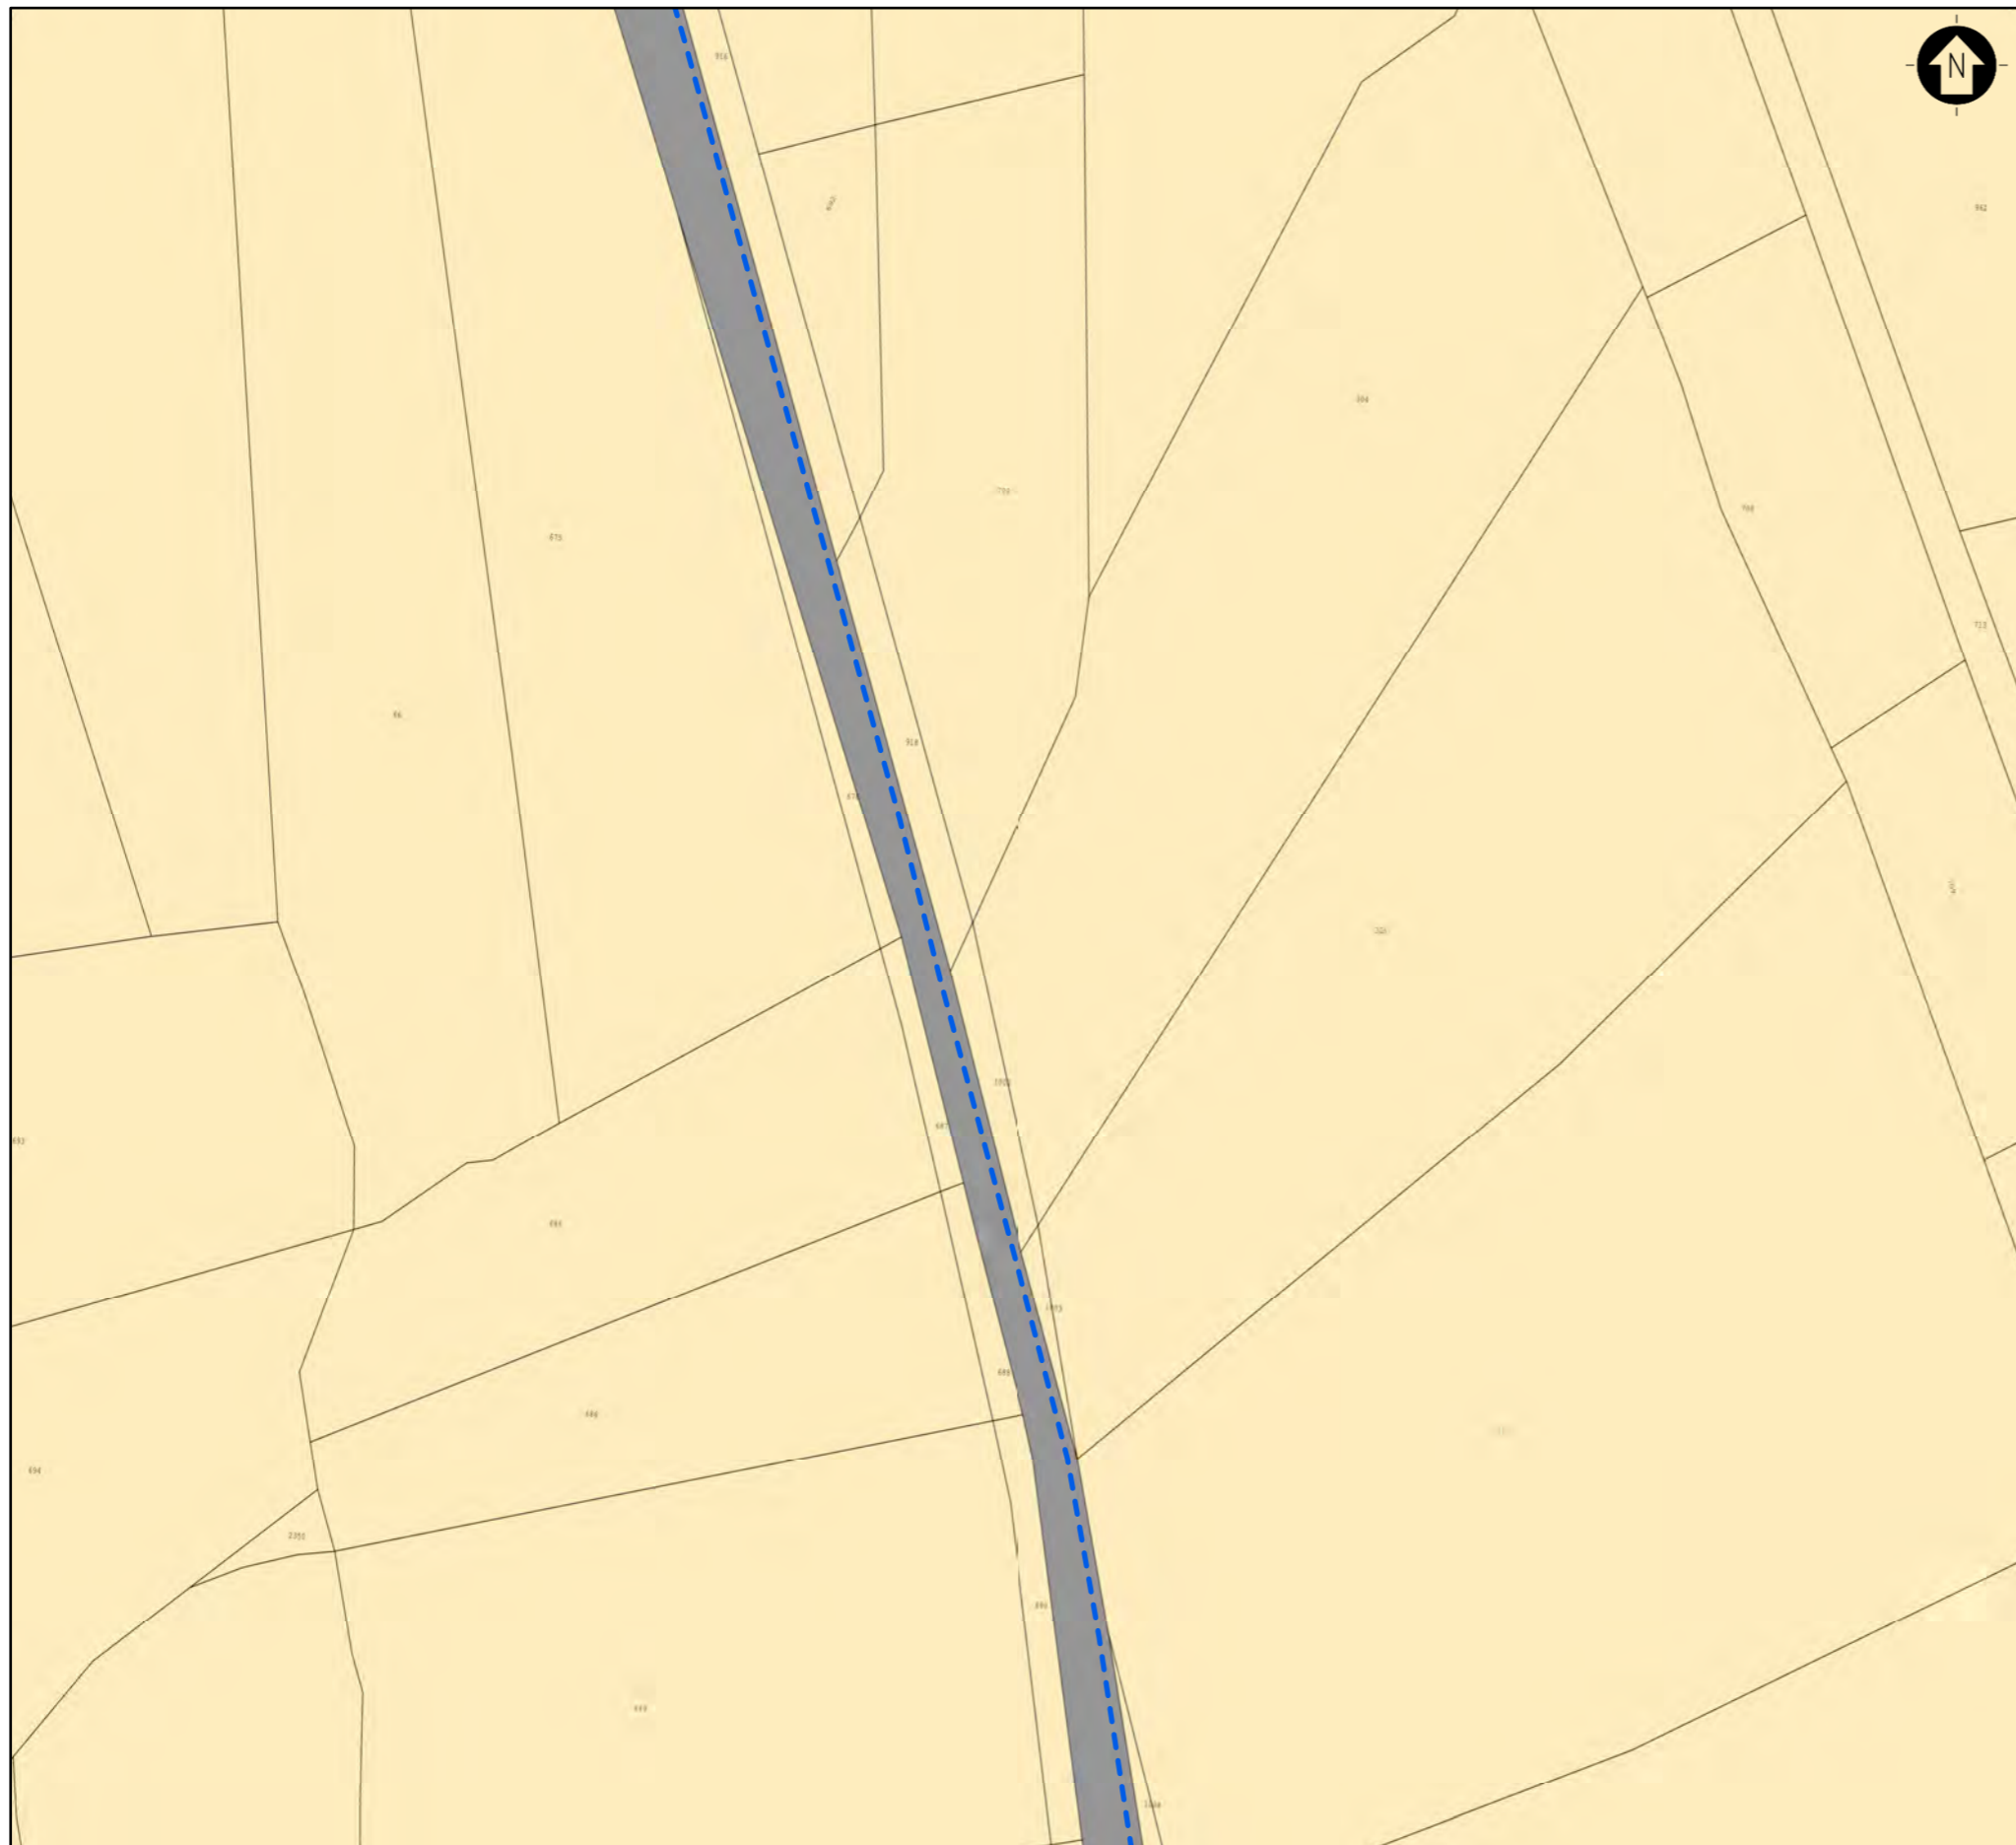

LEGENDA
 [Dotted line] Area di Progetto
 [Dashed blue line] Cavidotto di Connessione
 [Red square] Area catastale

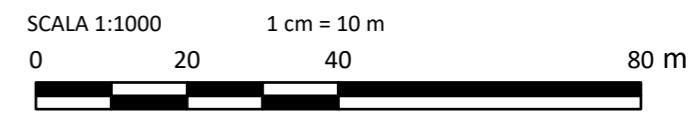

0	-	DM	MCu	LC	11/2023
REV.	DESCRIZIONE	DISEGN.	CONTROL.	APPROV.	DATA

Montana Montana S.p.A. Tel. +39.02.54118173 P.IVA 10414270156
 Via Carlo Angelo Fumagalli 6 Fax +39.02.54128890 20143 Milano www.montanambiente.com Cap. Soc. 600.000,00 €
 Milano (sede certificata ISO) | Brescia | Palermo | Cagliari | Roma | Siracusa



Committente
FLYNIS PV 42 S.r.L

Progettisti
ING. LAURA CONTI
 Iscritta all'Ordine degli Ingegneri della Provincia di Pavia n. 1726

Oggetto
 IMPIANTO INTEGRATO AGRIVOLTAICO COLLEGATO ALLA RTN
 POTENZA NOMINALE 56,55 MW
 COMUNE DI CARBONIA
 PROGETTO DEFINITIVO

Tavola INQUADRAMENTO CATASTALE CONNESSIONE	N. Tav. 01.11
Ns. Rif. 2983_5376_CA_INTREG_T01_Rev0_Inquadramento Catastale Connessione	Scala 1:1000

È VIETATA LA RIPRODUZIONE DI QUESTO DOCUMENTO SENZA PREVENTIVA AUTORIZZAZIONE SCRITTA DELLA MONTANA SPA

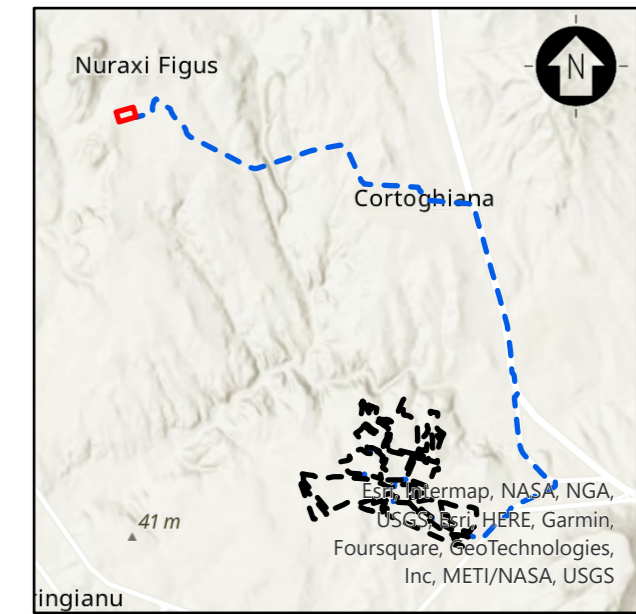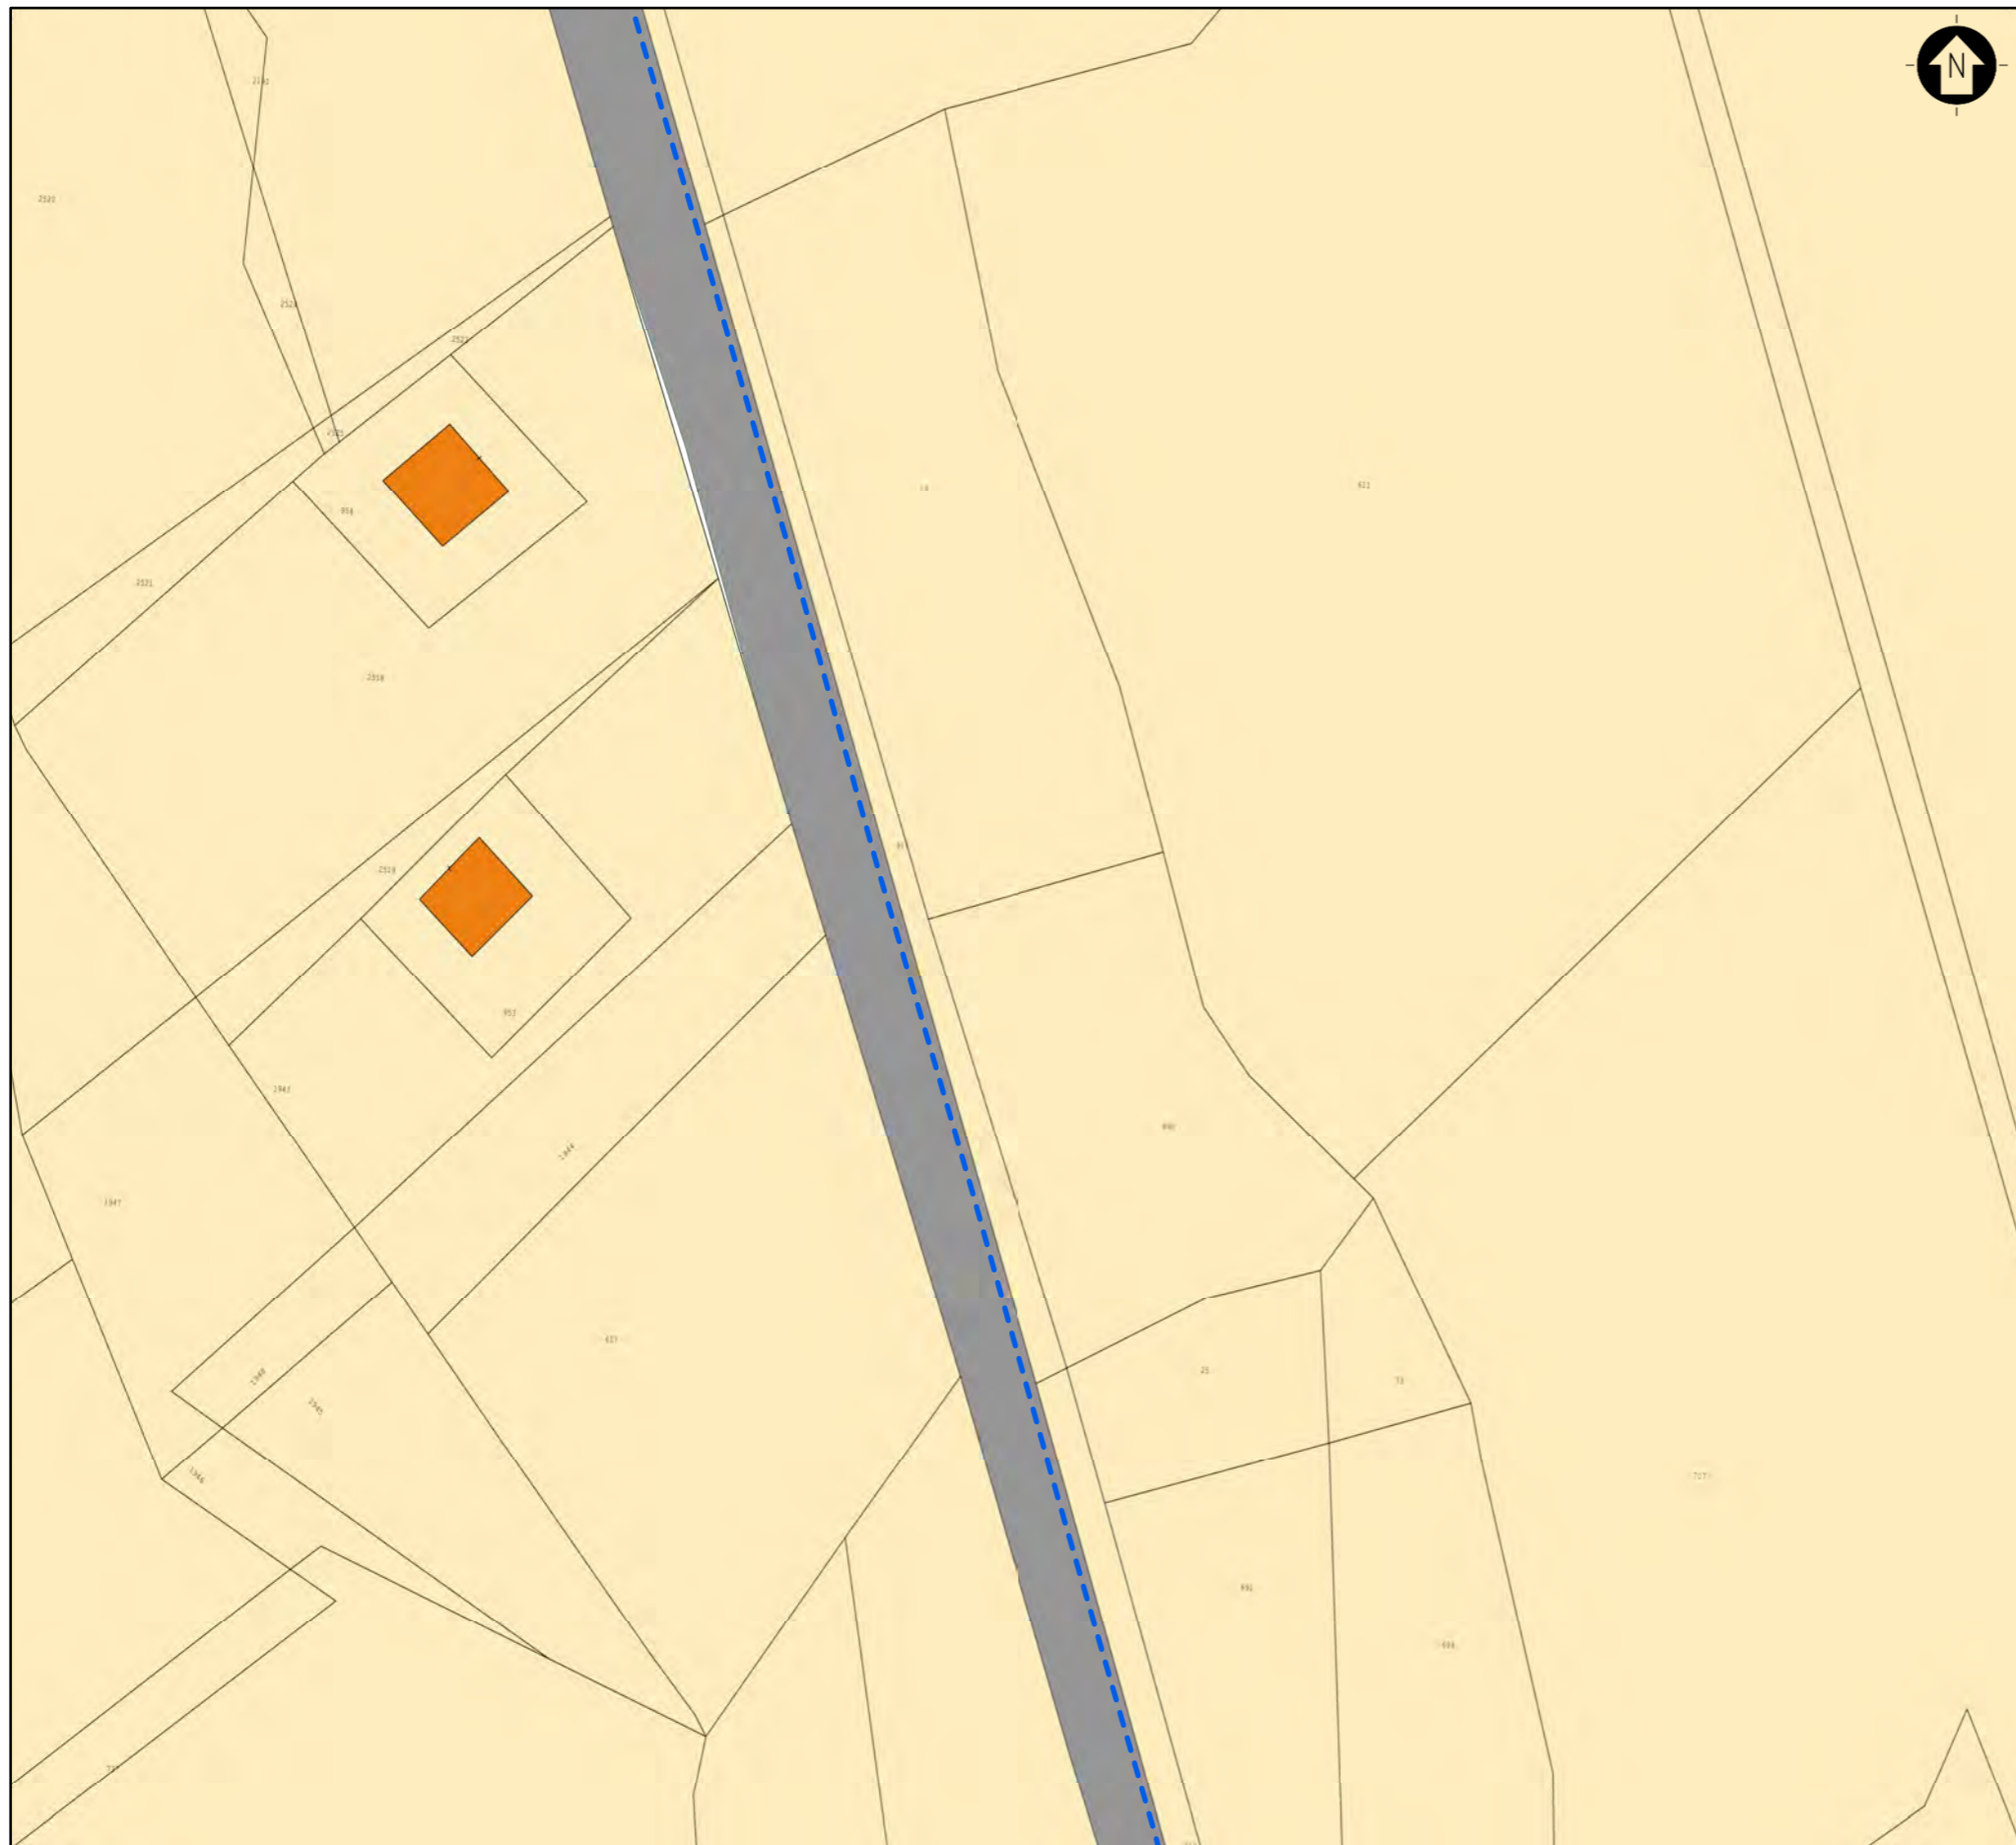

INQUADRAMENTO TERRITORIALE
 SCALA 1:75000 1 cm = 750 m


0 500 1000 2000 m

LEGENDA

- Area di Progetto
- Sottostazione Elettrica
- Cavidotto di Connessione

LEGENDA

- Area di Progetto
- Cavidotto di Connessione
- Area catastale

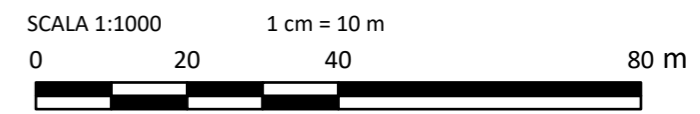

0	-	DM	MCu	LC	11/2023
REV.	DESCRIZIONE	DISEGN.	CONTROL.	APPROV.	DATA

Montana S.p.A.
 Via Carlo Angelo Fumagalli 6
 20143 Milano
 Tel. +39.02.54118173
 Fax +39.02.54129890
 www.montanambiente.com
 P.IVA 10414270156
 Cap. Soc. 600.000,00 €

Milano (sede certificata ISO) | Brescia | Palermo | Cagliari | Roma | Siracusa



Committente
FLYNIS PV 42 S.r.L

Progettisti
ING. LAURA CONTI
 Iscritta all'Ordine degli Ingegneri della Provincia di Pavia n. 1726


Oggetto
 IMPIANTO INTEGRATO AGRIVOLTAICO COLLEGATO ALLA RTN
 POTENZA NOMINALE 56,55 MW
 COMUNE DI CARBONIA
 PROGETTO DEFINITIVO

Tavola INQUADRAMENTO CATASTALE CONNESSIONE	N. Tav. 01.12
Ns. Rif. 2983_5376_CA_INTREG_T01_Rev0_Inquadramento Catastale Connessione	Scala 1:1000

È VIETATA LA RIPRODUZIONE DI QUESTO DOCUMENTO SENZA PREVENTIVA AUTORIZZAZIONE SCRITTA DELLA MONTANA SPA

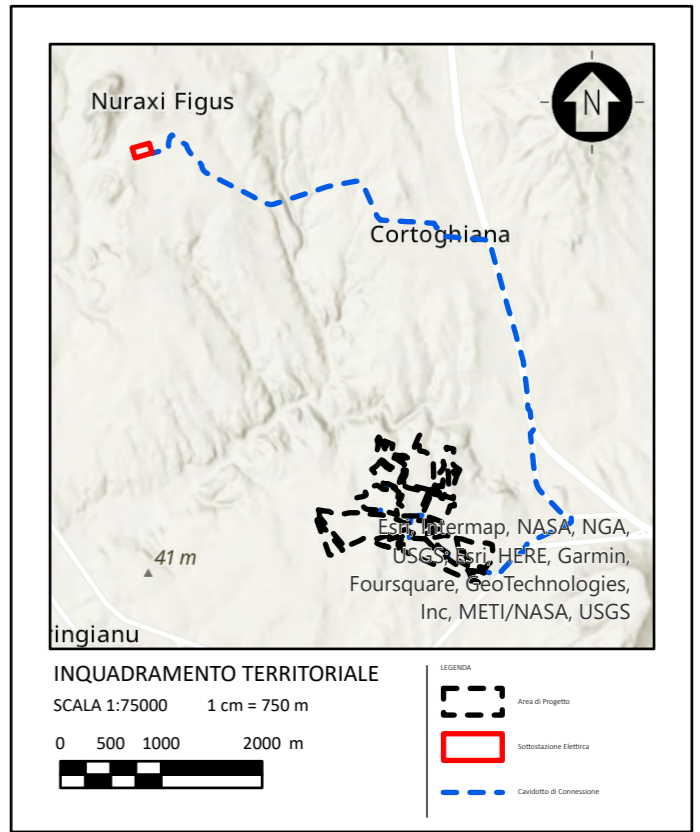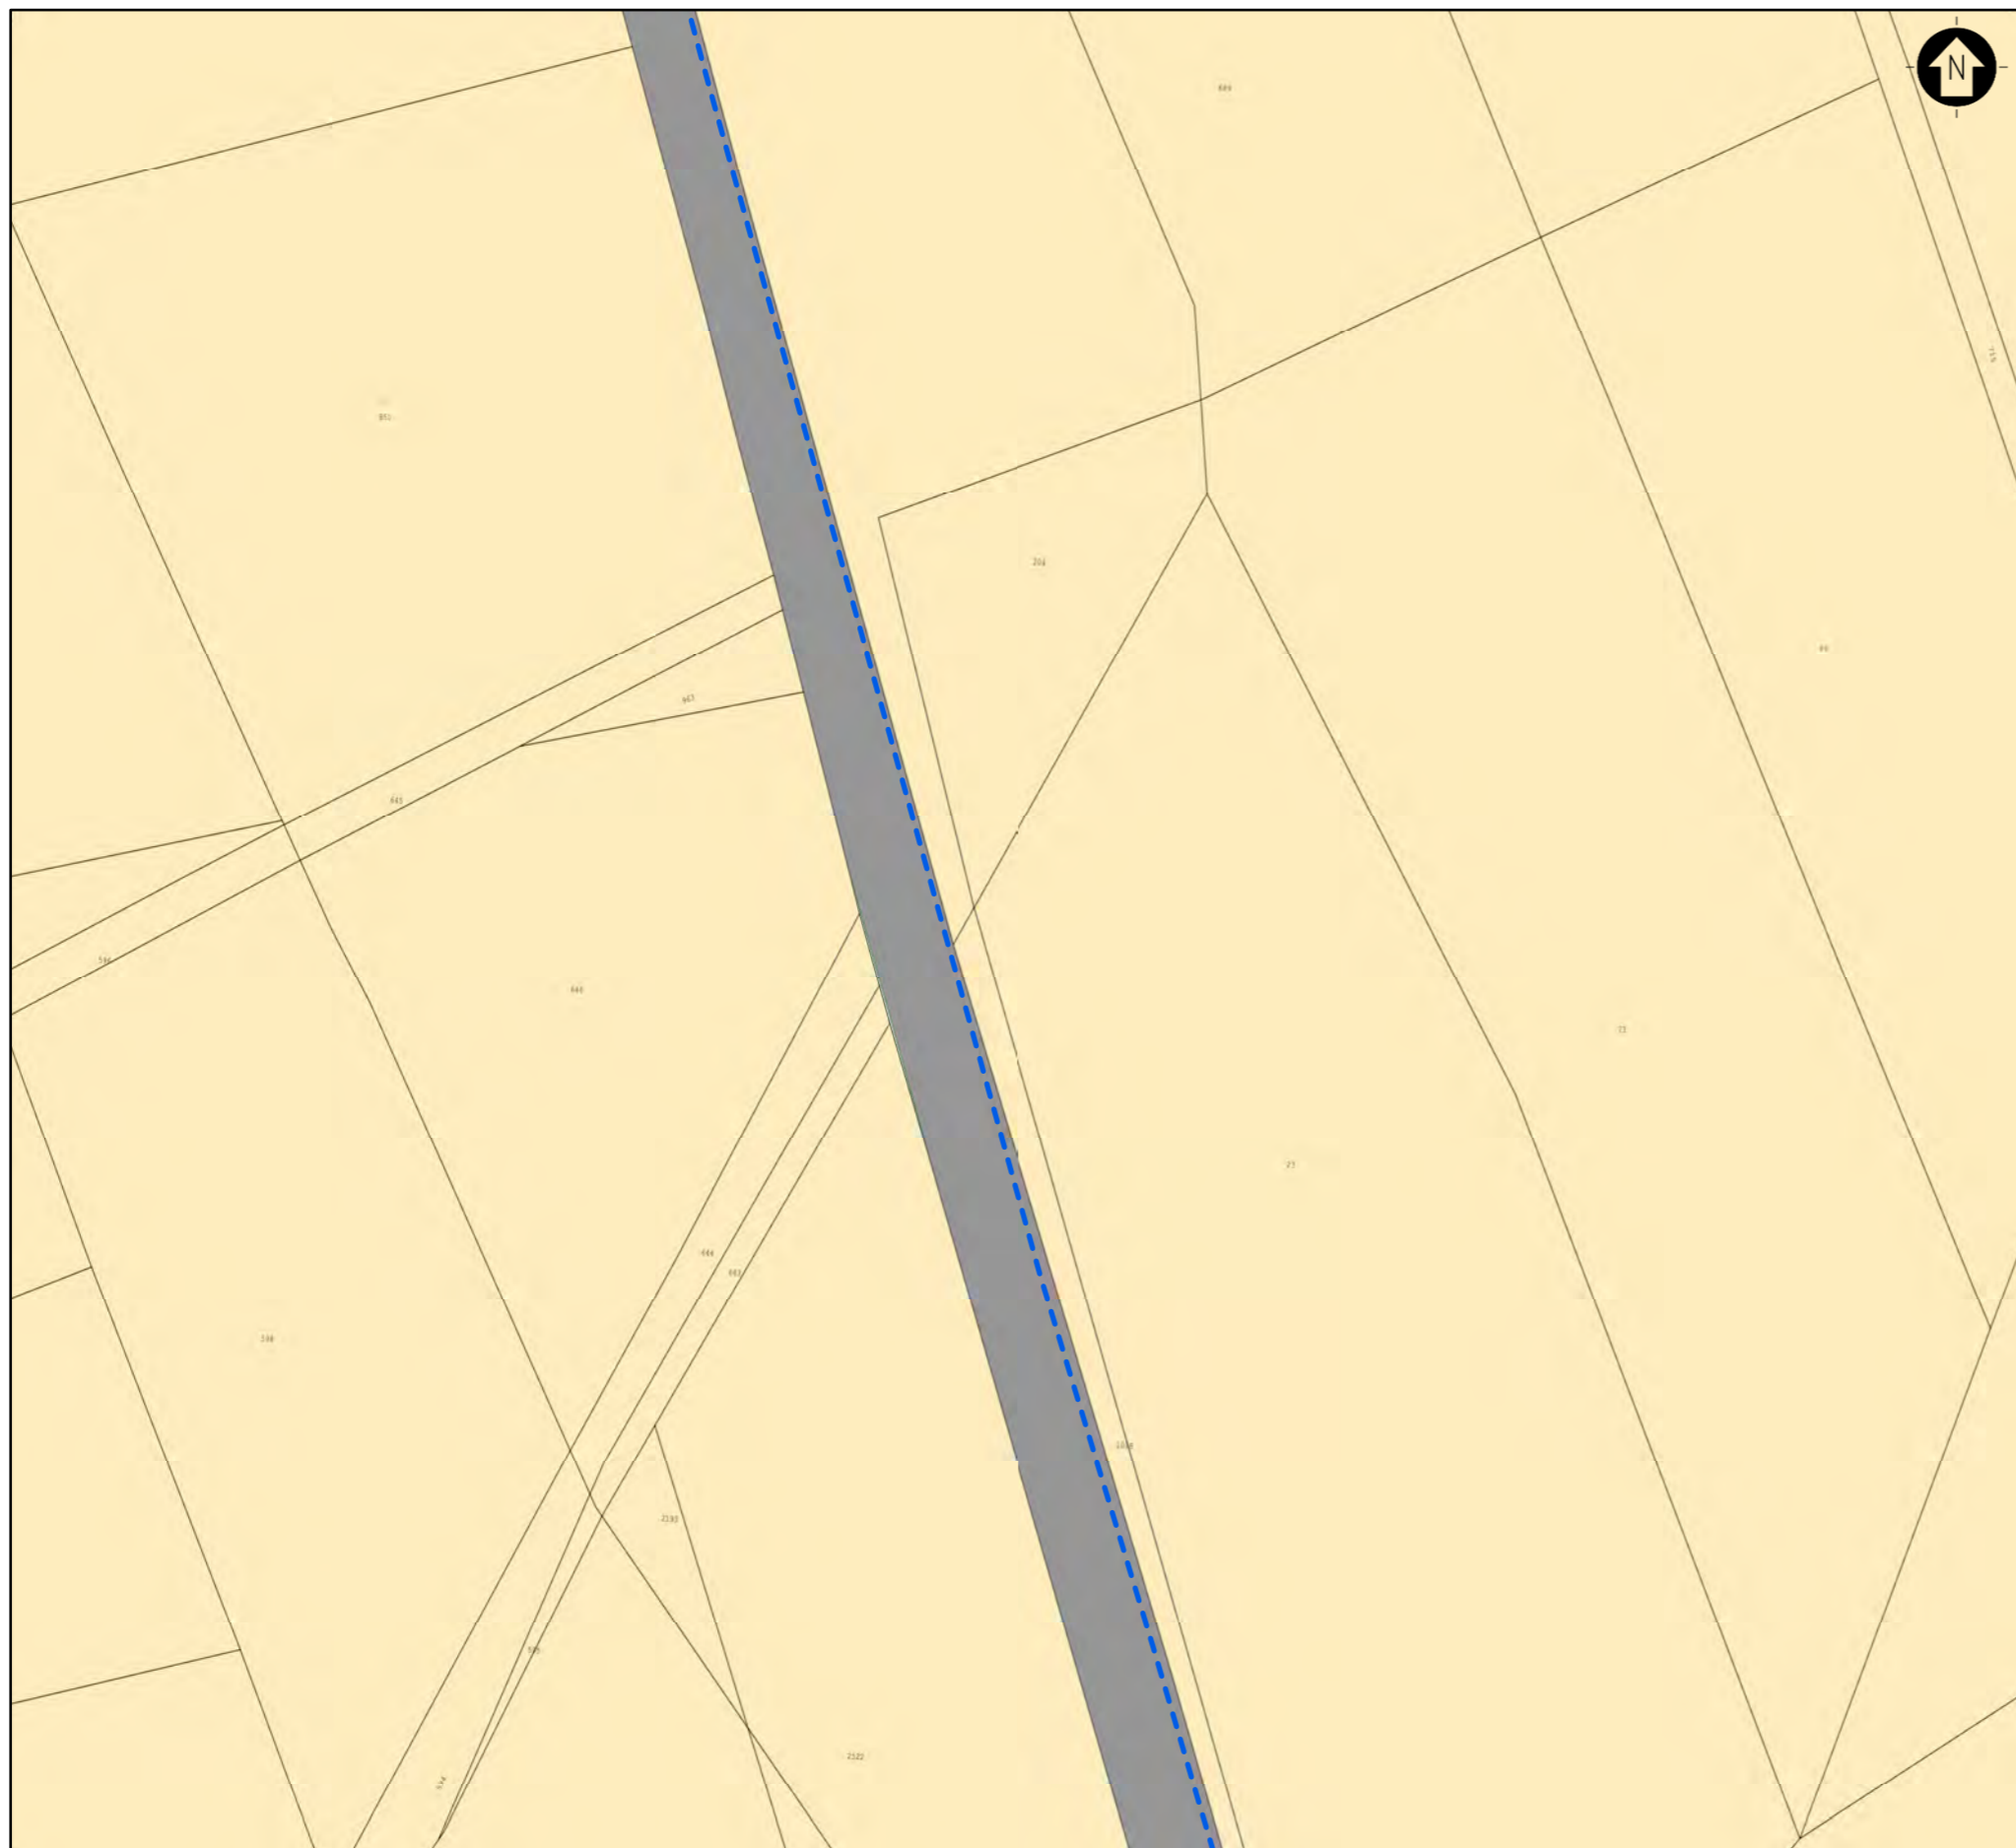

LEGENDA
 Area di Progetto
 Cavidotto di Connessione
 Area catastale

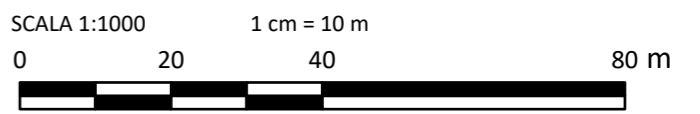

0	-	DM	MCu	LC	11/2023
REV.	DESCRIZIONE	DISEGN.	CONTROL.	APPROV.	DATA

Montana
 Montana S.p.A.
 Via Carlo Angelo Fumagalli 6
 20143 Milano
 Tel. +39.02.54118173
 Fax +39.02.54129890
 www.montanambiente.com
 P.IVA 10414270156
 Cap. Soc. 600.000,00 €
 Milano (sede certificata ISO) | Brescia | Palermo | Cagliari | Roma | Siracusa



Committente
 FLYNIS PV 42 S.r.L

Progettisti
 ING. LAURA CONTI
 Iscritta all'Ordine degli Ingegneri della Provincia di Pavia n. 1726

Oggetto
 IMPIANTO INTEGRATO AGRIVOLTAICO COLLEGATO ALLA RTN
 POTENZA NOMINALE 56,55 MW
 COMUNE DI CARBONIA
 PROGETTO DEFINITIVO


Tavola	INQUADRAMENTO CATASTALE CONNESSIONE	N. Tav.	01.13
Ns. Rif.	2983_5376_CA_INTREG_T01_Rev0_Inquadramento Catastale Connessione	Scala	1:1000

È VIETATA LA RIPRODUZIONE DI QUESTO DOCUMENTO SENZA PREVENTIVA AUTORIZZAZIONE SCRITTA DELLA MONTANA SPA

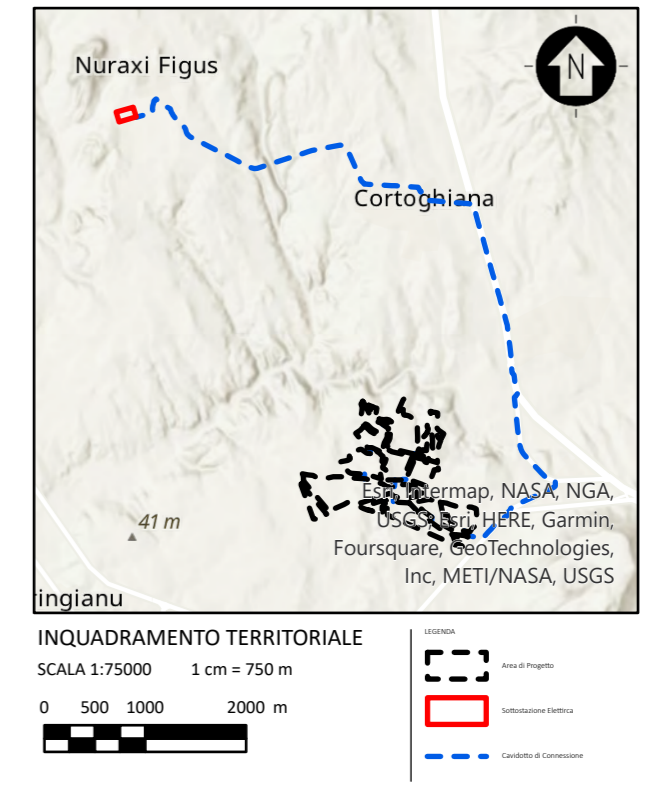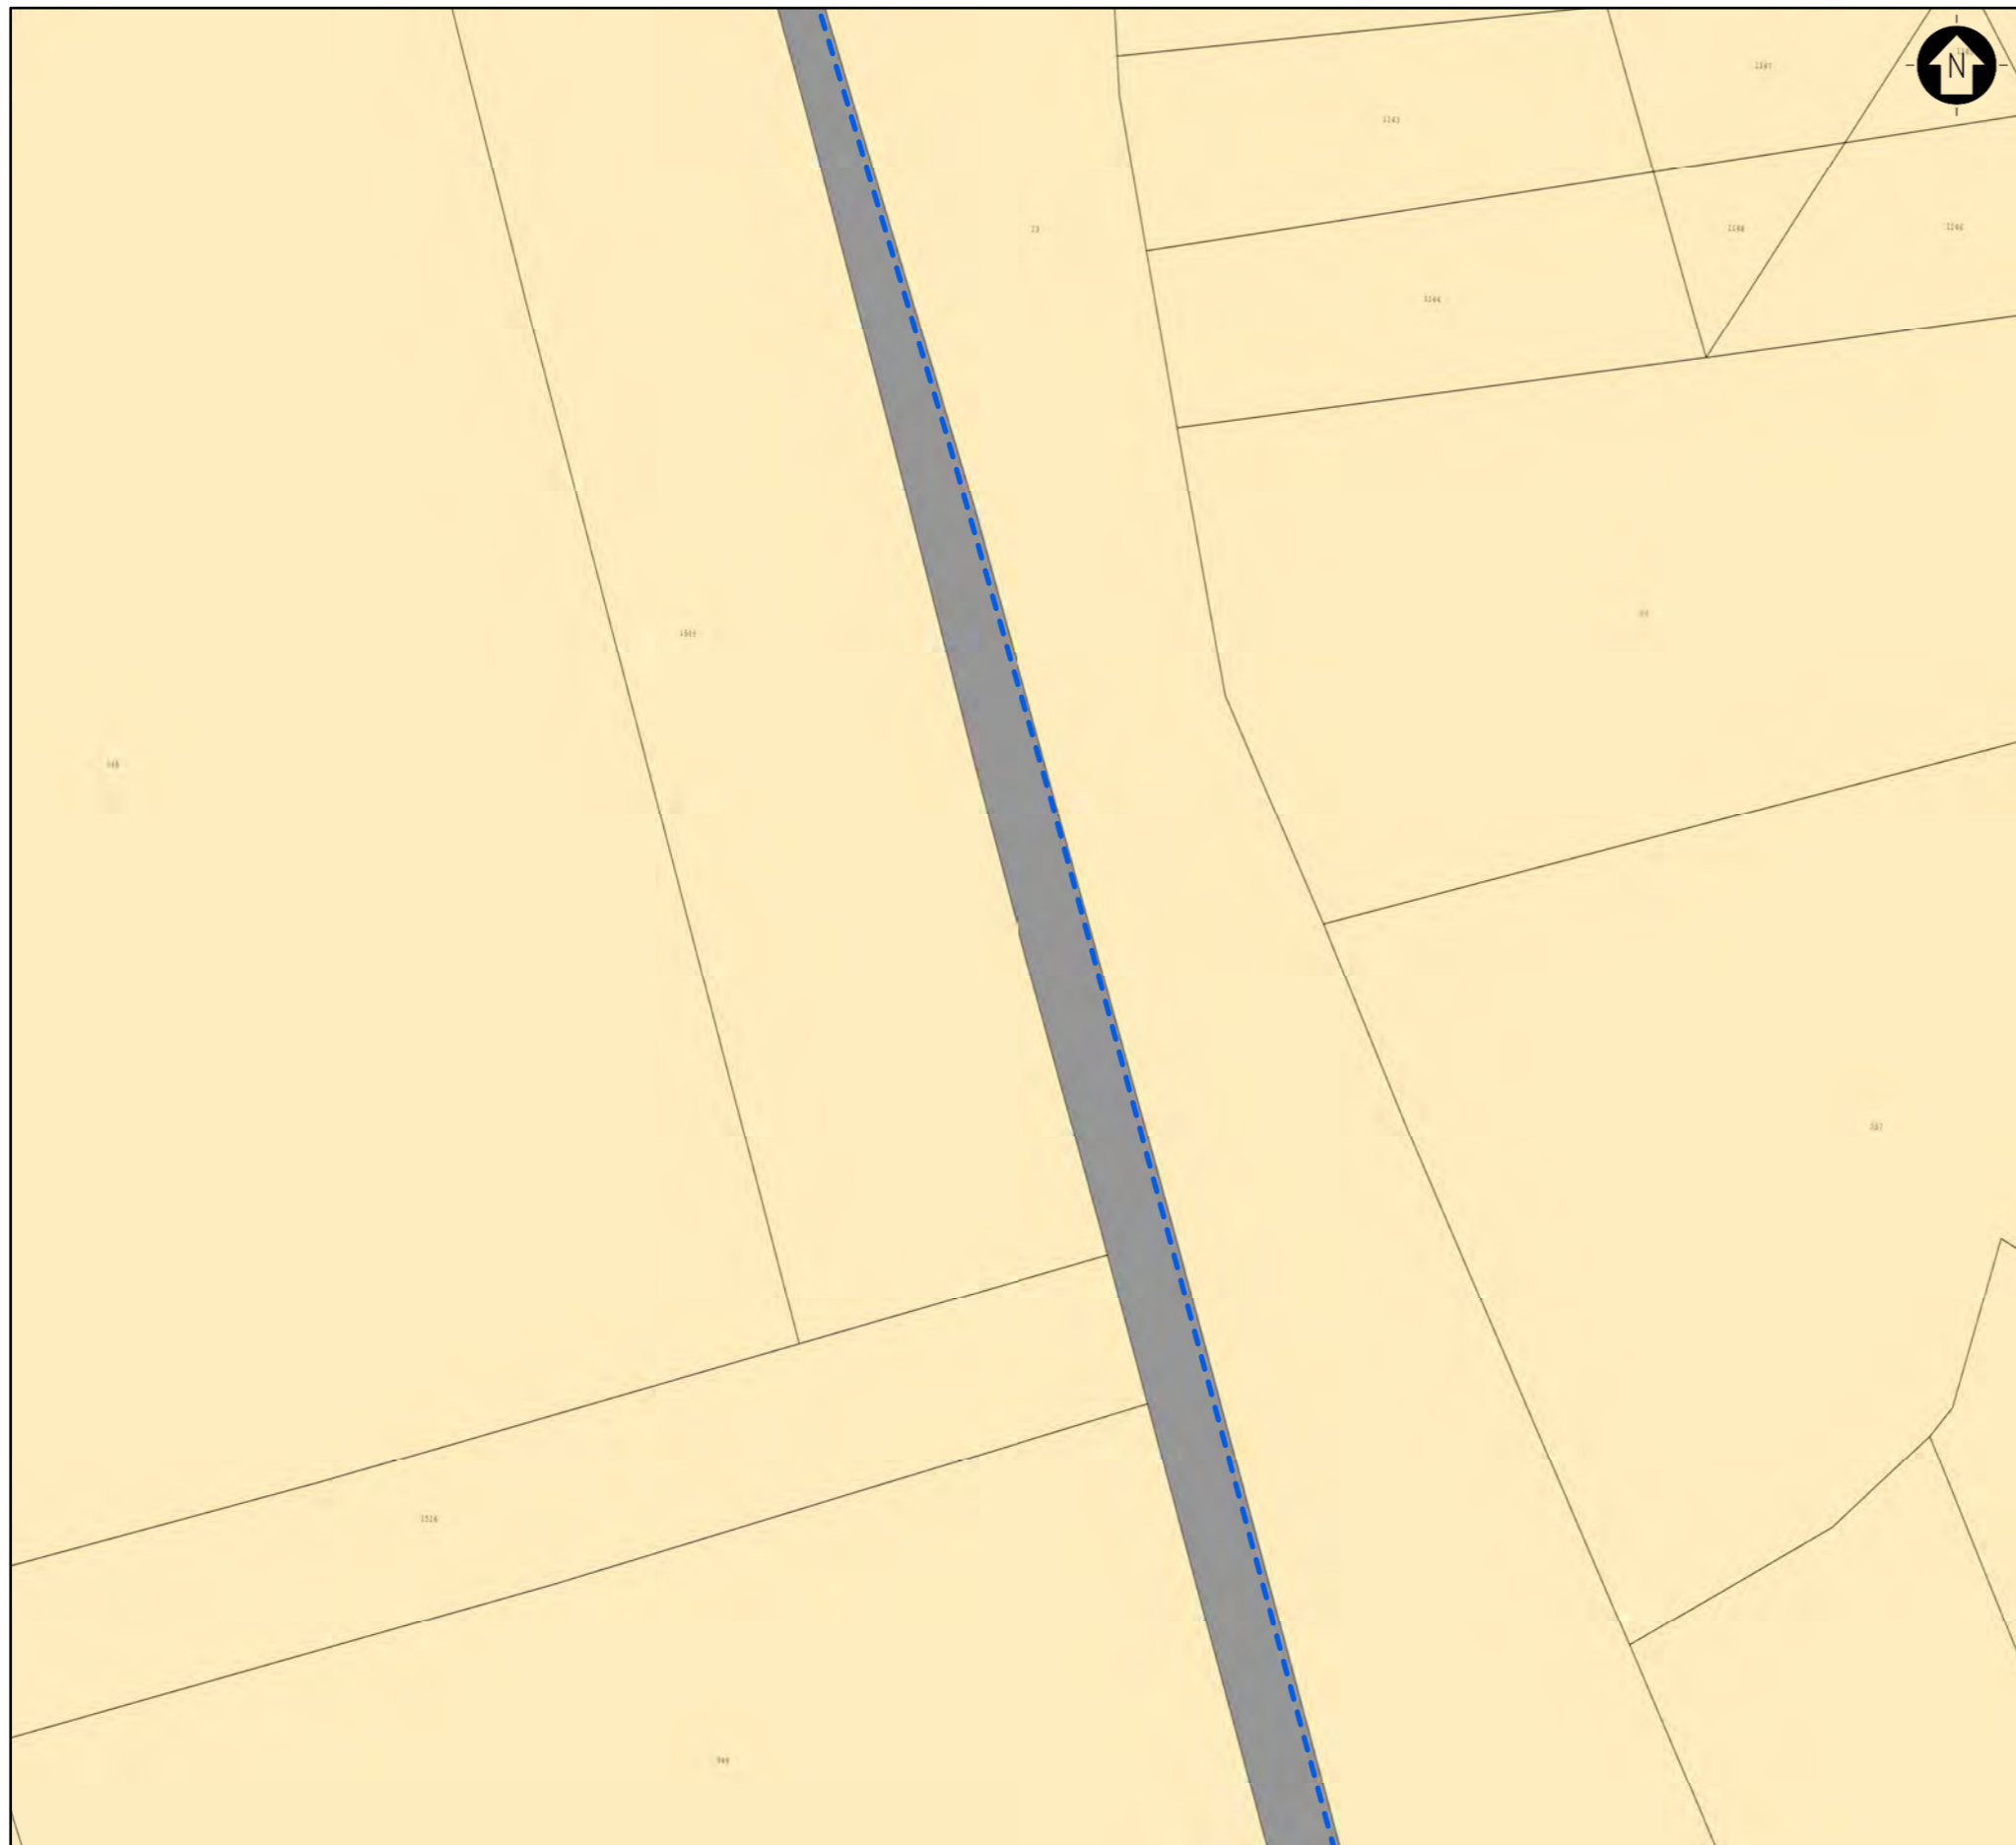

LEGENDA



- Area di Progetto
- Cavidotto di Connessione
- Area catastale

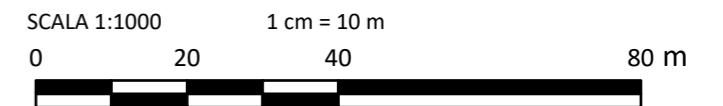

0	-	DM	MCu	LC	11/2023
REV.	DESCRIZIONE	DISEGN.	CONTROL.	APPROV.	DATA


<p>Montana S.p.A. Via Carlo Angelo Fumagalli 6 20143 Milano Tel. +39.02.54118173 Fax +39.02.54129890 www.montanambiente.com PIVA 10414270156 Cap. Soc. 600.000,00 € Milano (sede certificata ISO) Brescia Palermo Cagliari Roma Siracusa</p>	
Committente	FLYNIS PV 42 S.r.L
Progettisti	ING. LAURA CONTI Iscritta all'Ordine degli Ingegneri della Provincia di Pavia n. 1726
Oggetto	IMPIANTO INTEGRATO AGRIVOLTAICO COLLEGATO ALLA RTN POTENZA NOMINALE 56,55 MW COMUNE DI CARBONIA PROGETTO DEFINITIVO
Tavola	INQUADRAMENTO CATASTALE CONNESSIONE
Ns. Rif.	2983_5376_CA_INTREG_T01_Rev0_Inquadramento Catastale Connessione
N. Tav.	01.14
Scala	1:1000

È VIETATA LA RIPRODUZIONE DI QUESTO DOCUMENTO SENZA PREVENTIVA AUTORIZZAZIONE SCRITTA DELLA MONTANA SPA

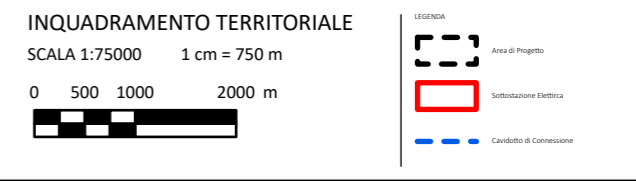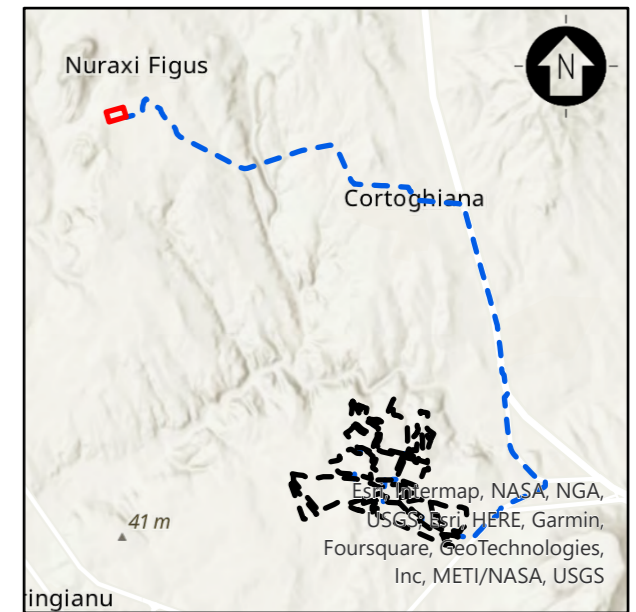

LEGENDA

- Area di Progetto
- Cavidotto di Connessione
- Area catastale

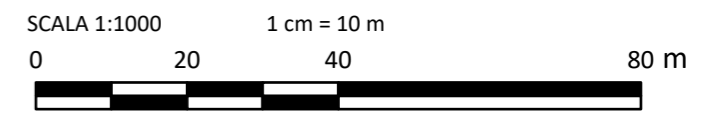

0	-	DM	MCu	LC	11/2023
REV.	DESCRIZIONE	DISEGN.	CONTROL.	APPROV.	DATA

Montana Montana S.p.A. Tel. +39.02.54118173 P.IVA 10414270156
 Via Carlo Angelo Fumagalli 6 Fax +39.02.54129890 20143 Milano www.montanambiente.com Cap. Soc. 600.000,00 €
 Milano (sede certificata ISO) | Brescia | Palermo | Cagliari | Roma | Siracusa

Committente: **FLYNIS PV 42 S.r.L**


Progettisti: **ING. LAURA CONTI**
 Iscritta all'Ordine degli Ingegneri della Provincia di Pavia n. 1726

Oggetto: **IMPIANTO INTEGRATO AGRIVOLTAICO COLLEGATO ALLA RTN
 POTENZA NOMINALE 56,55 MW
 COMUNE DI CARBONIA
 PROGETTO DEFINITIVO**

Tavola: **INQUADRAMENTO CATASTALE CONNESSIONE** N. Tav. **01.15**

Ns. Rif. 2983_5376_CA_INTREG_T01_Rev0_Inquadramento Catastale Connessione Scala 1:1000

È VIETATA LA RIPRODUZIONE DI QUESTO DOCUMENTO SENZA PREVENTIVA AUTORIZZAZIONE SCRITTA DELLA MONTANA SPA

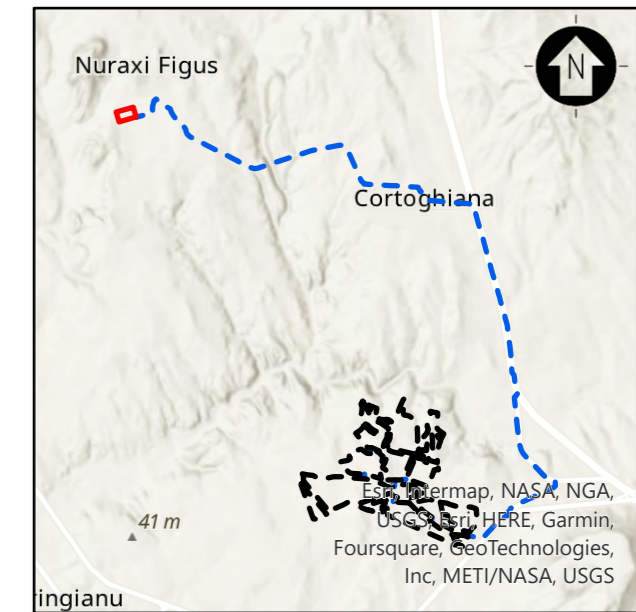

INQUADRAMENTO TERRITORIALE
 SCALA 1:75000 1 cm = 750 m


0 500 1000 2000 m

LEGENDA

- Area di Progetto
- Sottostazione Elettrica
- Cavidotto di Connessione

LEGENDA

- Area di Progetto
- Cavidotto di Connessione
- Area catastale

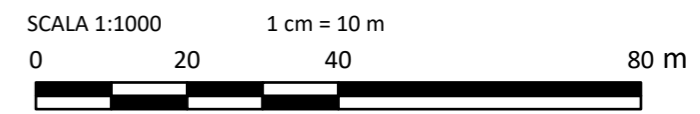

0	-	DM	MCu	LC	11/2023
REV.	DESCRIZIONE	DISEGN.	CONTROL.	APPROV.	DATA

Montana S.p.A.
 Via Carlo Angelo Fumagalli 6
 20143 Milano
 Tel. +39.02.54118173
 Fax +39.02.54128890
 www.montanambiente.com
 P.IVA 10414270156
 Cap. Soc. 600.000,00 €
 Milano (sede certificata ISO) | Brescia | Palermo | Cagliari | Roma | Siracusa

Committente
FLYNIS PV 42 S.r.L



Progettisti
ING. LAURA CONTI
 Iscritta all'Ordine degli Ingegneri della Provincia di Pavia n. 1726

Oggetto
 IMPIANTO INTEGRATO AGRIVOLTAICO COLLEGATO ALLA RTN
 POTENZA NOMINALE 56,55 MW
 COMUNE DI CARBONIA
 PROGETTO DEFINITIVO


Tavola
INQUADRAMENTO CATASTALE CONNESSIONE N. Tav.
01.16

Ns. Rif. 2983_5376_CA_INTREG_T01_Rev0_Inquadramento Catastale Connessione Scala
 1:1000

È VIETATA LA RIPRODUZIONE DI QUESTO DOCUMENTO SENZA PREVENTIVA AUTORIZZAZIONE SCRITTA DELLA MONTANA SPA

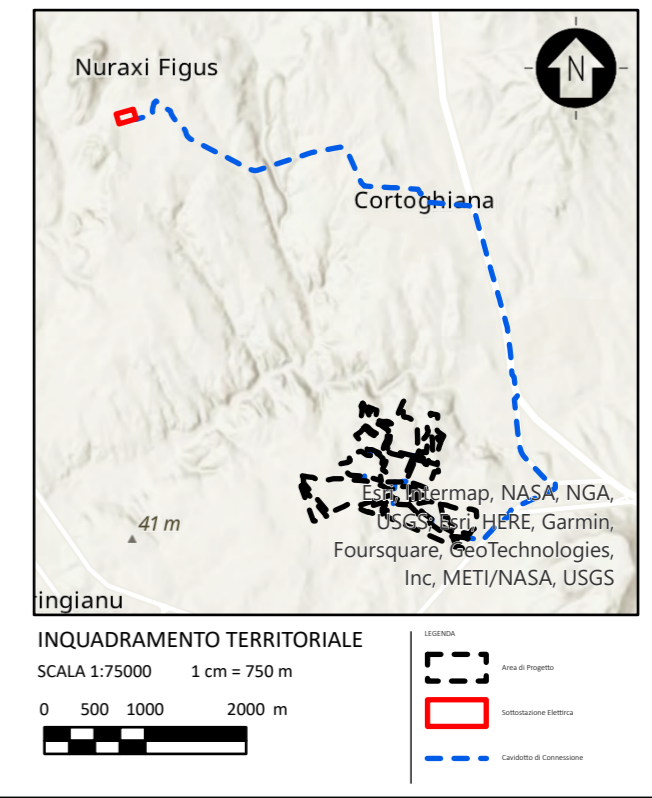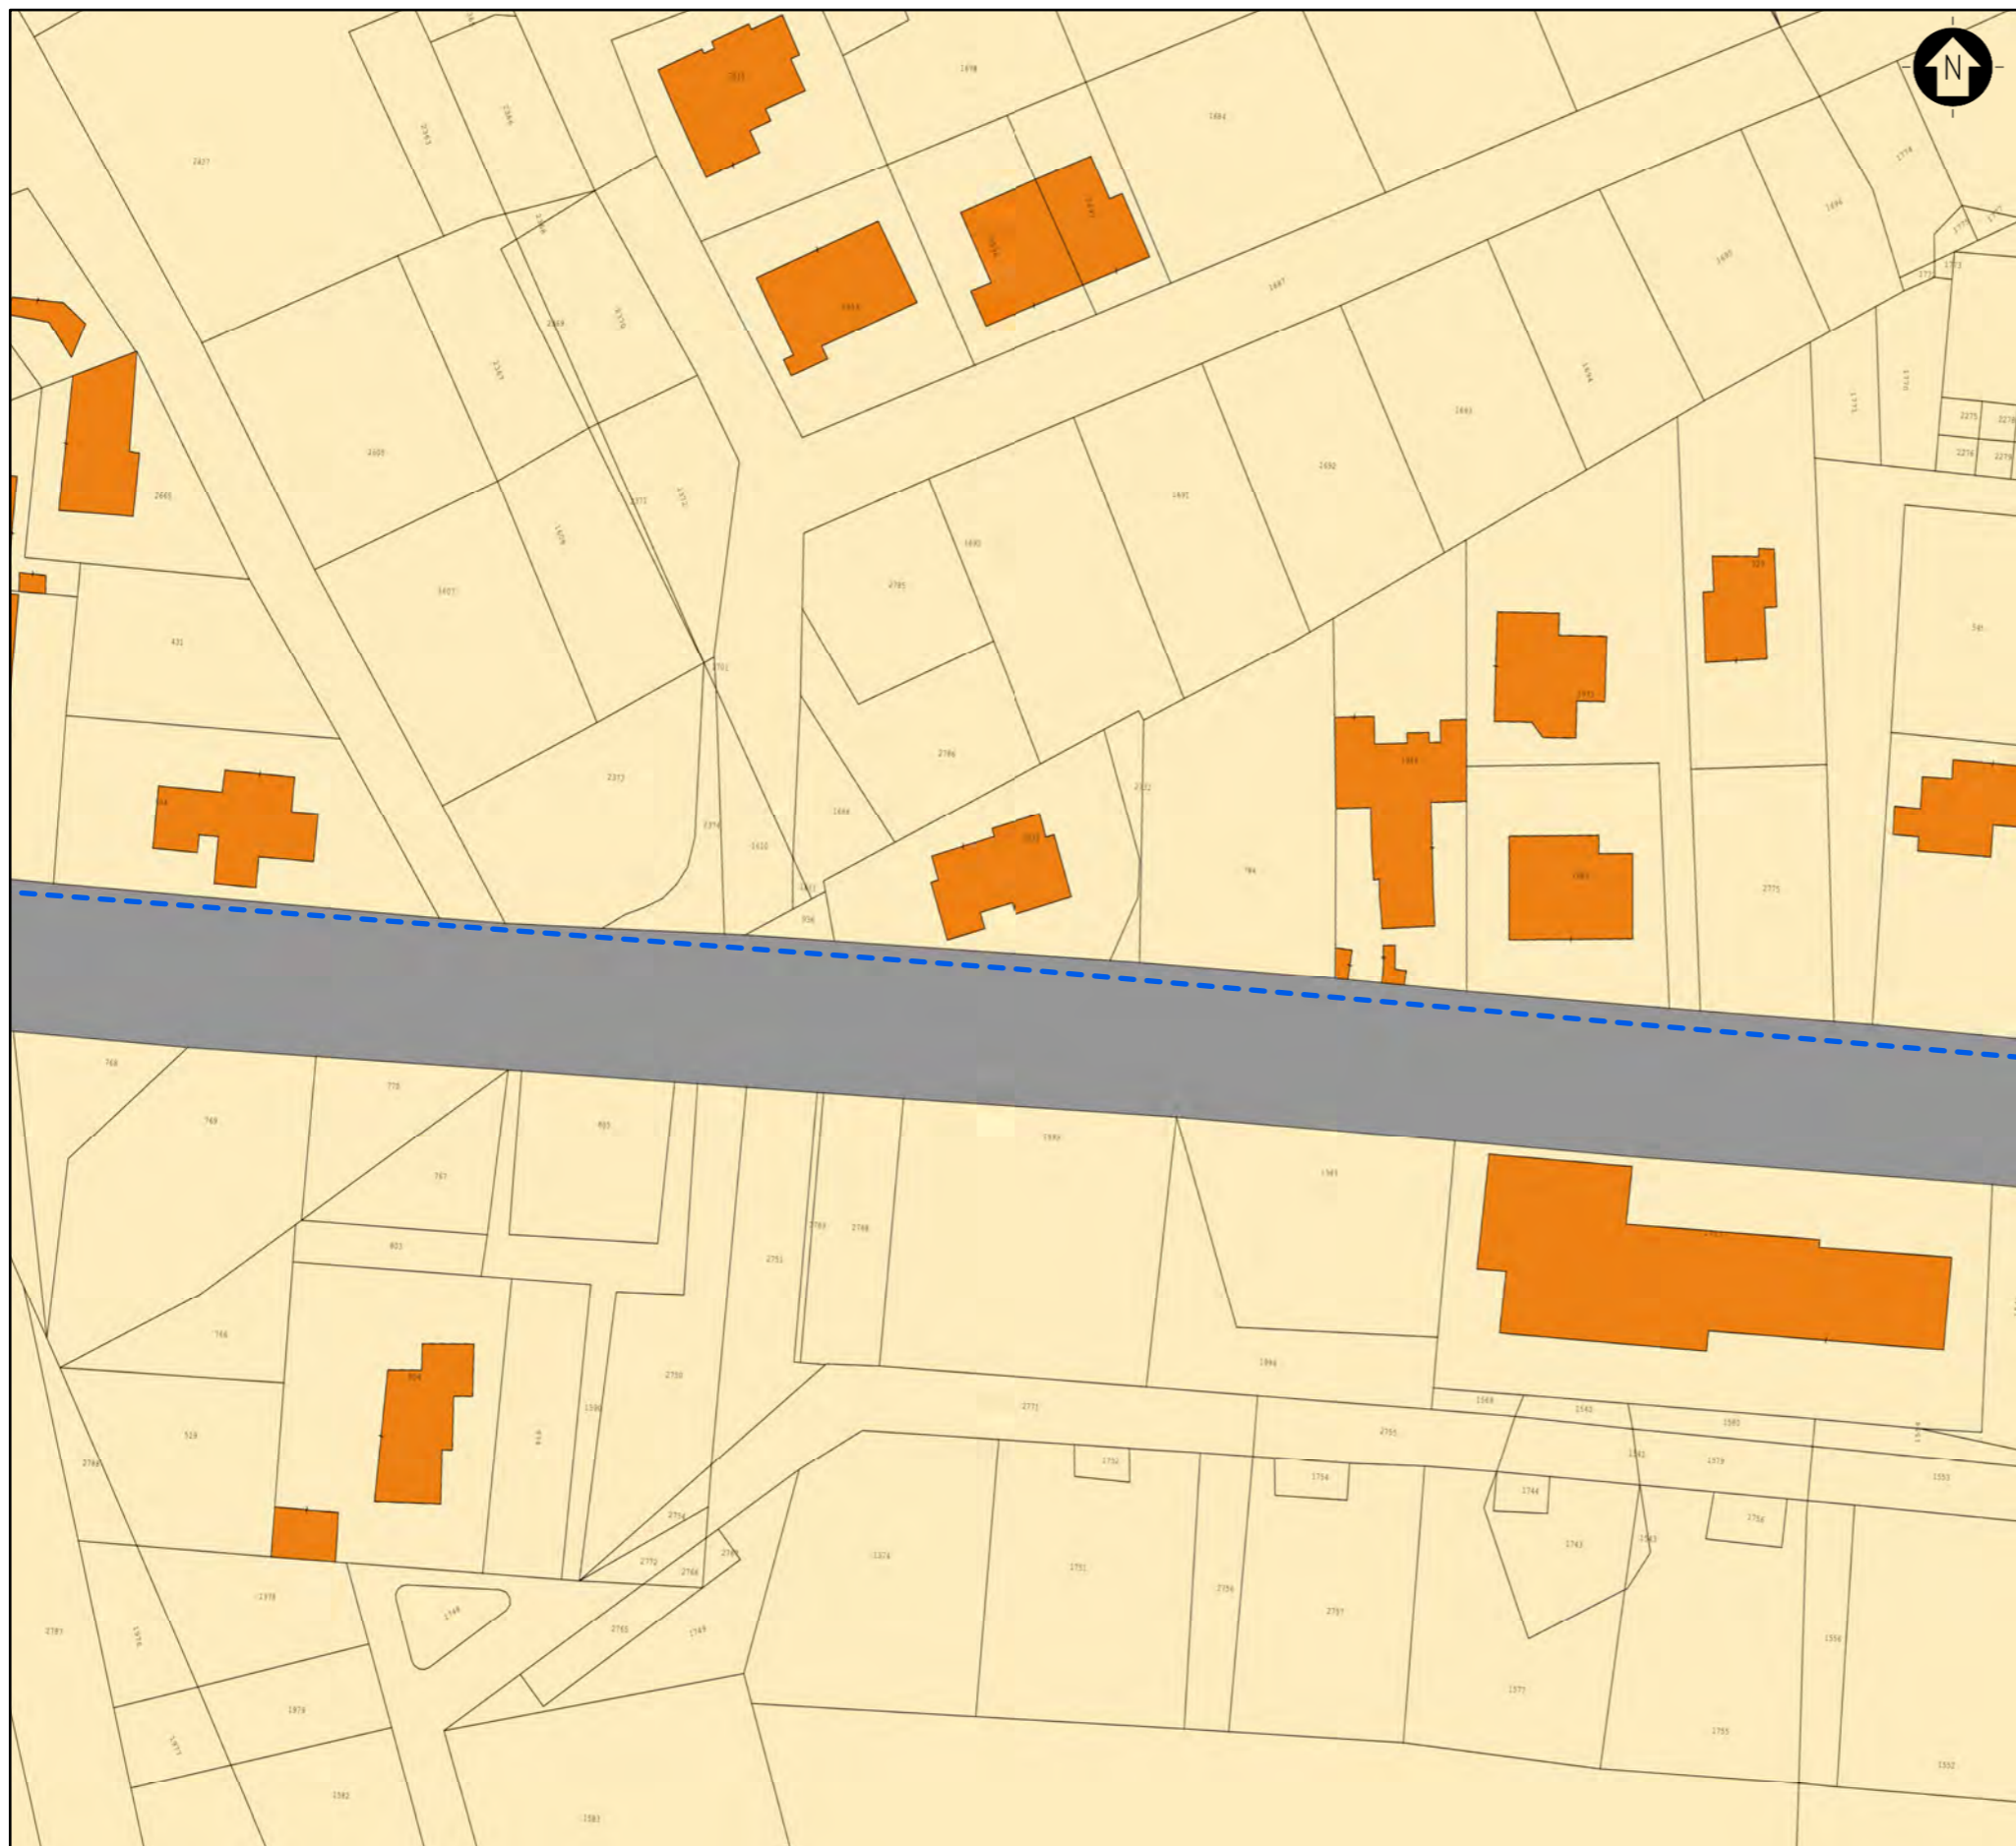

LEGENDA
 [Area di Progetto]
 [Cavidotto di Connessione]
 [Area catastale]

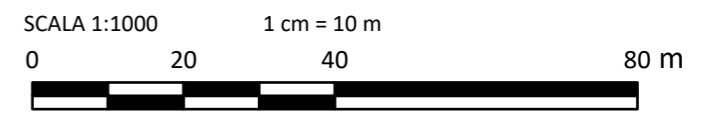

0	-	DM	MCu	LC	11/2023
REV.	DESCRIZIONE	DISEGN.	CONTROL	APPROV.	DATA

Montana Montana S.p.A. Tel. +39.02.54118173 P.IVA 10414270156
 Via Carlo Angelo Fumagalli 6 Fax +39.02.54128890 20143 Milano www.montanambiente.com Cap. Soc. 600.000,00 €
 Milano (sede certificata ISO) | Brescia | Palermo | Cagliari | Roma | Siracusa


Committente
FLYNIS PV 42 S.r.L

Progettisti
ING. LAURA CONTI
 Iscritta all'Ordine degli Ingegneri della Provincia di Pavia n. 1726


Oggetto
 IMPIANTO INTEGRATO AGRIVOLTAICO COLLEGATO ALLA RTN
 POTENZA NOMINALE 56,55 MW
 COMUNE DI CARBONIA
 PROGETTO DEFINITIVO

Tavola INQUADRAMENTO CATASTALE CONNESSIONE	N. Tav. 01.17
Ns. Rif. 2983_5376_CA_INTREG_T01_Rev0_Inquadramento Catastale Connessione	Scala 1:1000

È VIETATA LA RIPRODUZIONE DI QUESTO DOCUMENTO SENZA PREVENTIVA AUTORIZZAZIONE SCRITTA DELLA MONTANA SPA

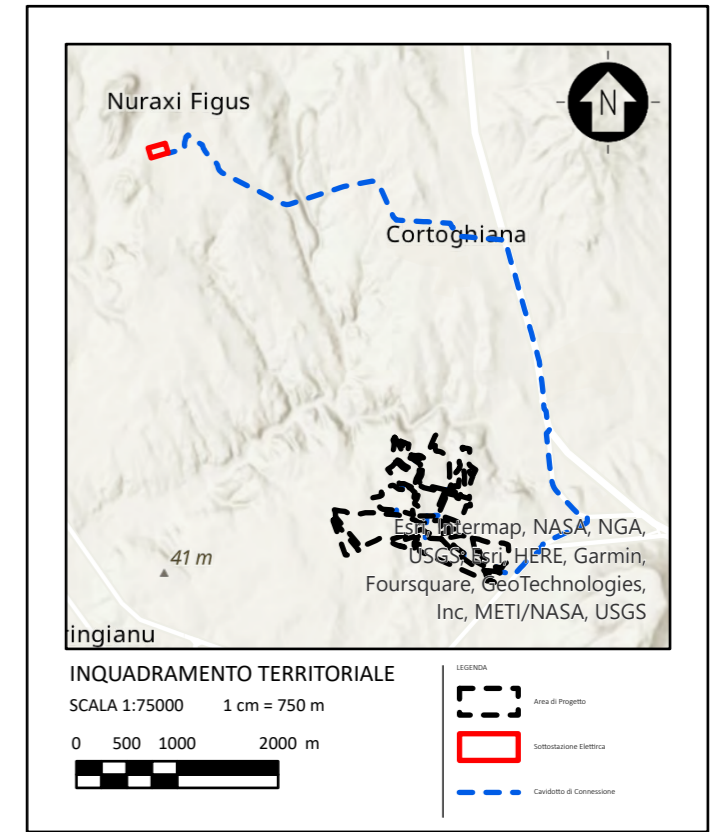

LEGENDA
 [Area di Progetto]
 [Cavidotto di Connessione]
 [Area catastale]

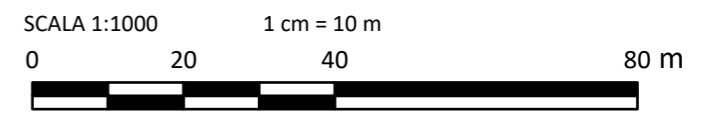

0	-	DM	MCu	LC	11/2023
REV.	DESCRIZIONE	DISEGN.	CONTROL	APPROV.	DATA

Montana Montana S.p.A. Tel. +39.02.54118173 P.IVA 10414270156
 Via Carlo Angelo Fumagalli 6 Fax +39.02.54128890 www.montanambiente.com Cap. Soc. 600.000,00 €
 20143 Milano
 Milano (sede certificata ISO) | Brescia | Palermo | Cagliari | Roma | Siracusa




Committente
FLYNIS PV 42 S.r.l.

Progettisti
ING. LAURA CONTI
 Iscritta all'Ordine degli Ingegneri della Provincia di Pavia n. 1726


Oggetto
**IMPIANTO INTEGRATO AGRIVOLTAICO COLLEGATO ALLA RTN
 POTENZA NOMINALE 56,55 MW
 COMUNE DI CARBONIA
 PROGETTO DEFINITIVO**

Tavola INQUADRAMENTO CATASTALE CONNESSIONE	N. Tav. 01.18
Ns. Rif. 2983_5376_CA_INTREG_T01_Rev0_Inquadramento Catastale Connessione	Scala 1:1000

È VIETATA LA RIPRODUZIONE DI QUESTO DOCUMENTO SENZA PREVENTIVA AUTORIZZAZIONE SCRITTA DELLA MONTANA SPA

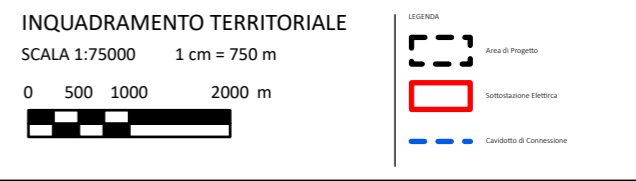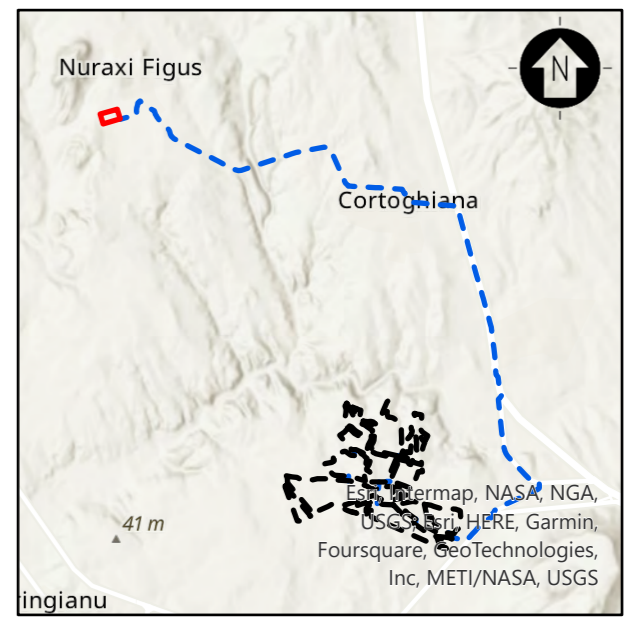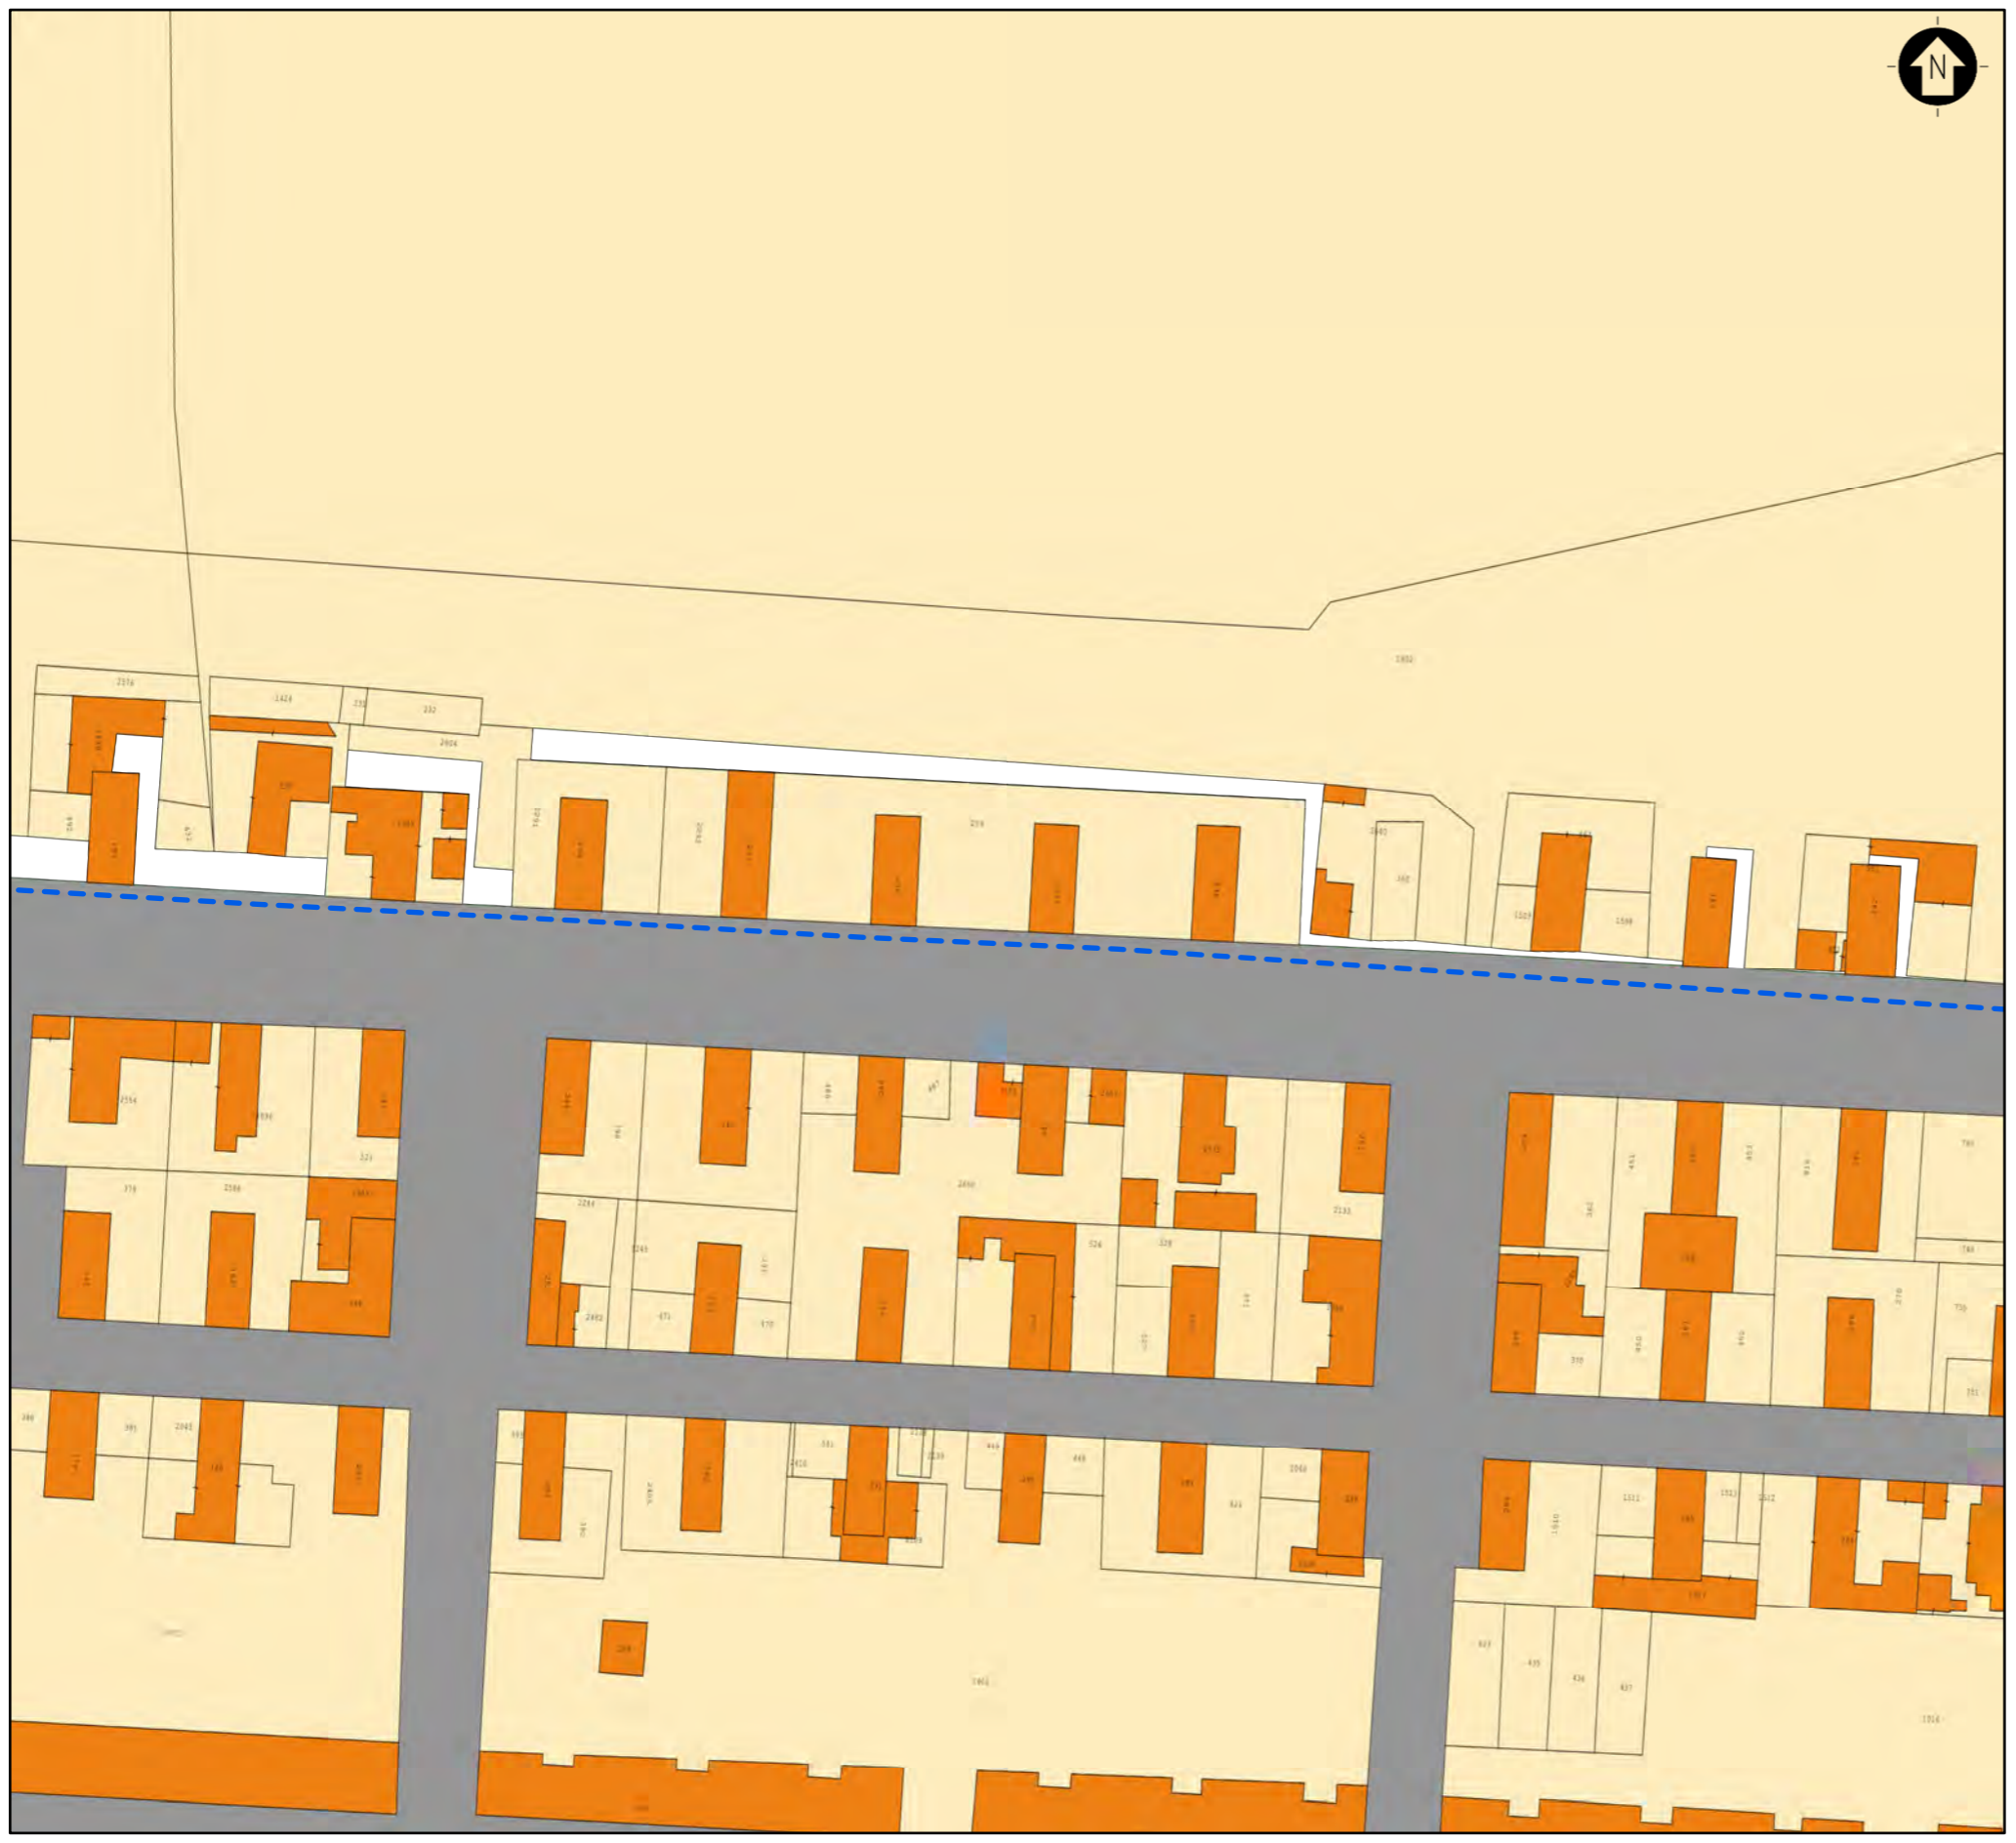

LEGENDA

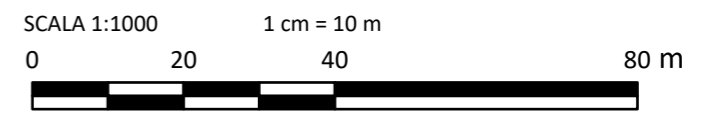

0	-	DM	MCu	LC	11/2023
REV.	DESCRIZIONE	DISEGN.	CONTROL.	APPROV.	DATA

Montana Montana S.p.A. Tel. +39.02.54118173 P.IVA 10414270156
 Via Carlo Angelo Fumagalli 6 Fax +39.02.54129890 20143 Milano www.montanambiente.com Cap. Soc. 600.000,00 €
 Milano (sede certificata ISO) | Brescia | Palermo | Cagliari | Roma | Siracusa



Committente
FLYNIS PV 42 S.r.l.

Progettisti
ING. LAURA CONTI
Iscritta all'Ordine degli Ingegneri della Provincia di Pavia n. 1726


Oggetto
**IMPIANTO INTEGRATO AGRIVOLTAICO COLLEGATO ALLA RTN
 POTENZA NOMINALE 56,55 MW
 COMUNE DI CARBONIA
 PROGETTO DEFINITIVO**

Tavola INQUADRAMENTO CATASTALE CONNESSIONE	N. Tav. 01.19
Ns. Rif. 2983_5376_CA_INTREG_T01_Rev0_Inquadramento Catastale Connessione	Scala 1:1000

È VIETATA LA RIPRODUZIONE DI QUESTO DOCUMENTO SENZA PREVENTIVA AUTORIZZAZIONE SCRITTA DELLA MONTANA SPA

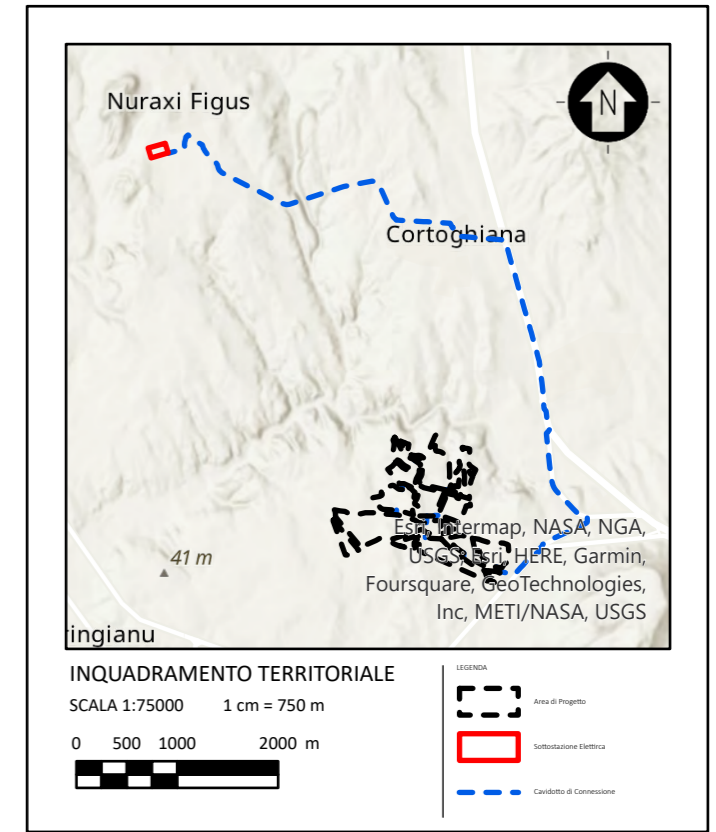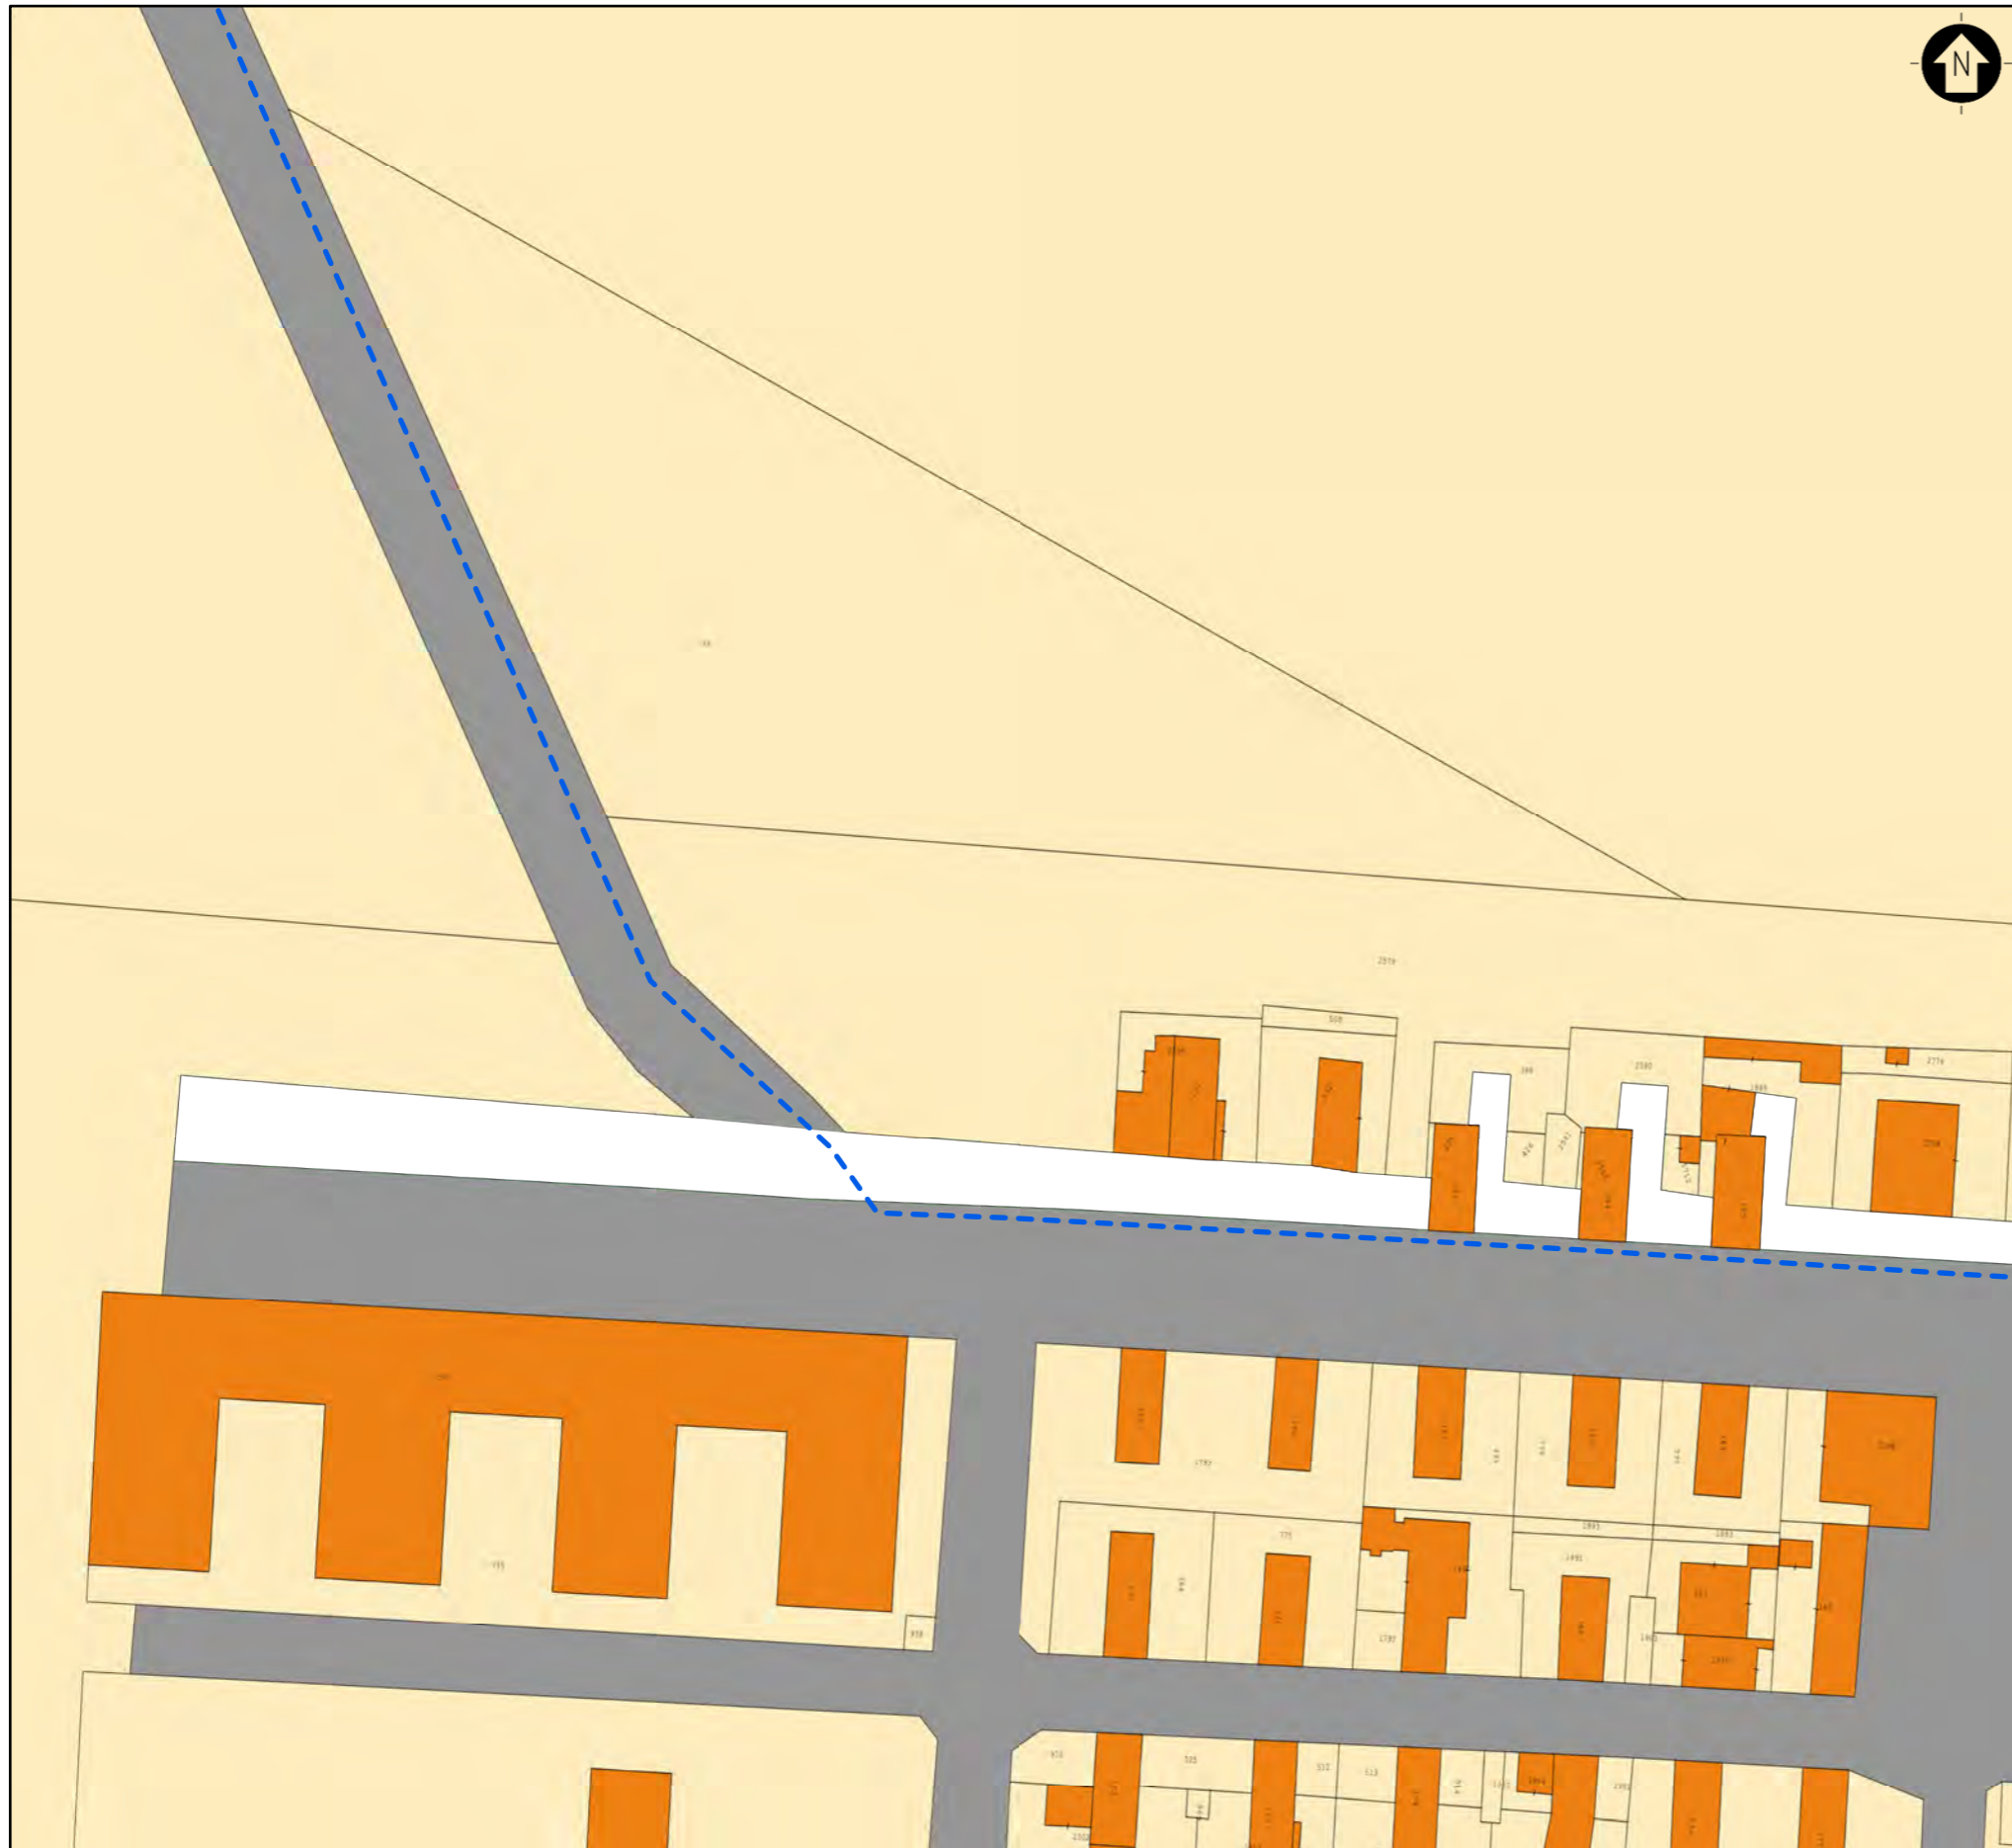

LEGENDA
 [Area di Progetto]
 [Cavidotto di Connessione]
 [Area catastale]

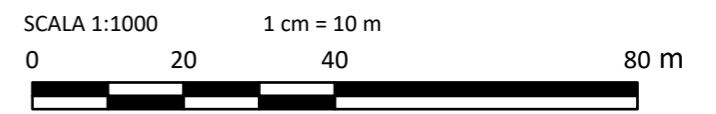

0	-	DM	MCu	LC	11/2023
REV.	DESCRIZIONE	DISEGN.	CONTROL.	APPROV.	DATA

Montana Montana S.p.A. Tel. +39.02.54118173 P.IVA 10414270156
 Via Carlo Angelo Fumagalli 6 Fax +39.02.54128890 20143 Milano www.montanambiente.com Cap. Soc. 600.000,00 €
 Milano (sede certificata ISO) | Brescia | Palermo | Cagliari | Roma | Siracusa



Committente: **FLYNIS PV 42 S.r.L**

Progettisti: **ING. LAURA CONTI**
 Iscritta all'Ordine degli Ingegneri della Provincia di Pavia n. 1726


Oggetto: **IMPIANTO INTEGRATO AGRIVOLTAICO COLLEGATO ALLA RTN
 POTENZA NOMINALE 56,55 MW
 COMUNE DI CARBONIA
 PROGETTO DEFINITIVO**

Tavola: INQUADRAMENTO CATASTALE CONNESSIONE	N. Tav.: 01.20
Ns. Rif.: 2983_5376_CA_INTREG_T01_Rev0_Inquadramento Catastale Connessione	Scala: 1:1000

È VIETATA LA RIPRODUZIONE DI QUESTO DOCUMENTO SENZA PREVENTIVA AUTORIZZAZIONE SCRITTA DELLA MONTANA SPA

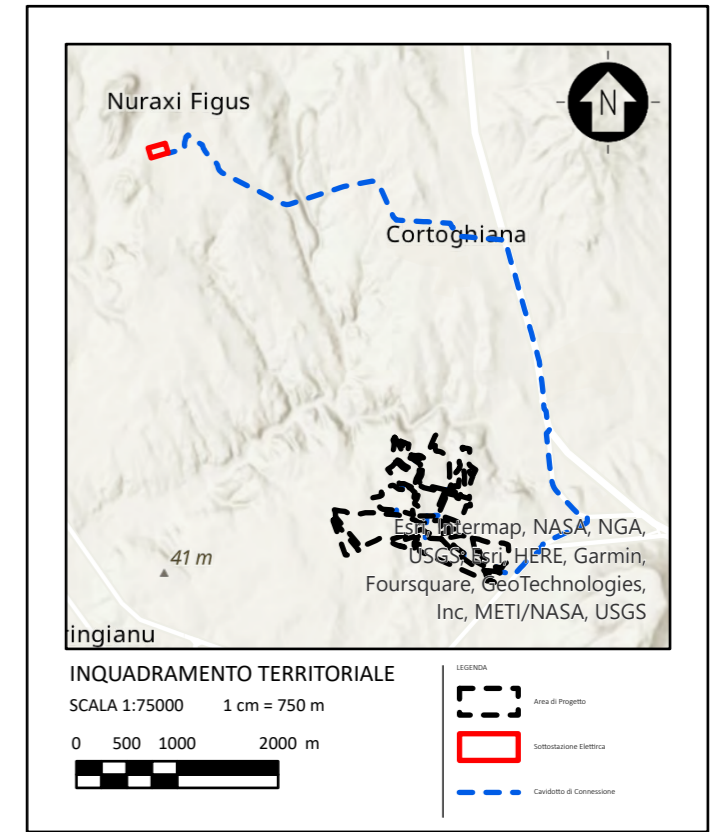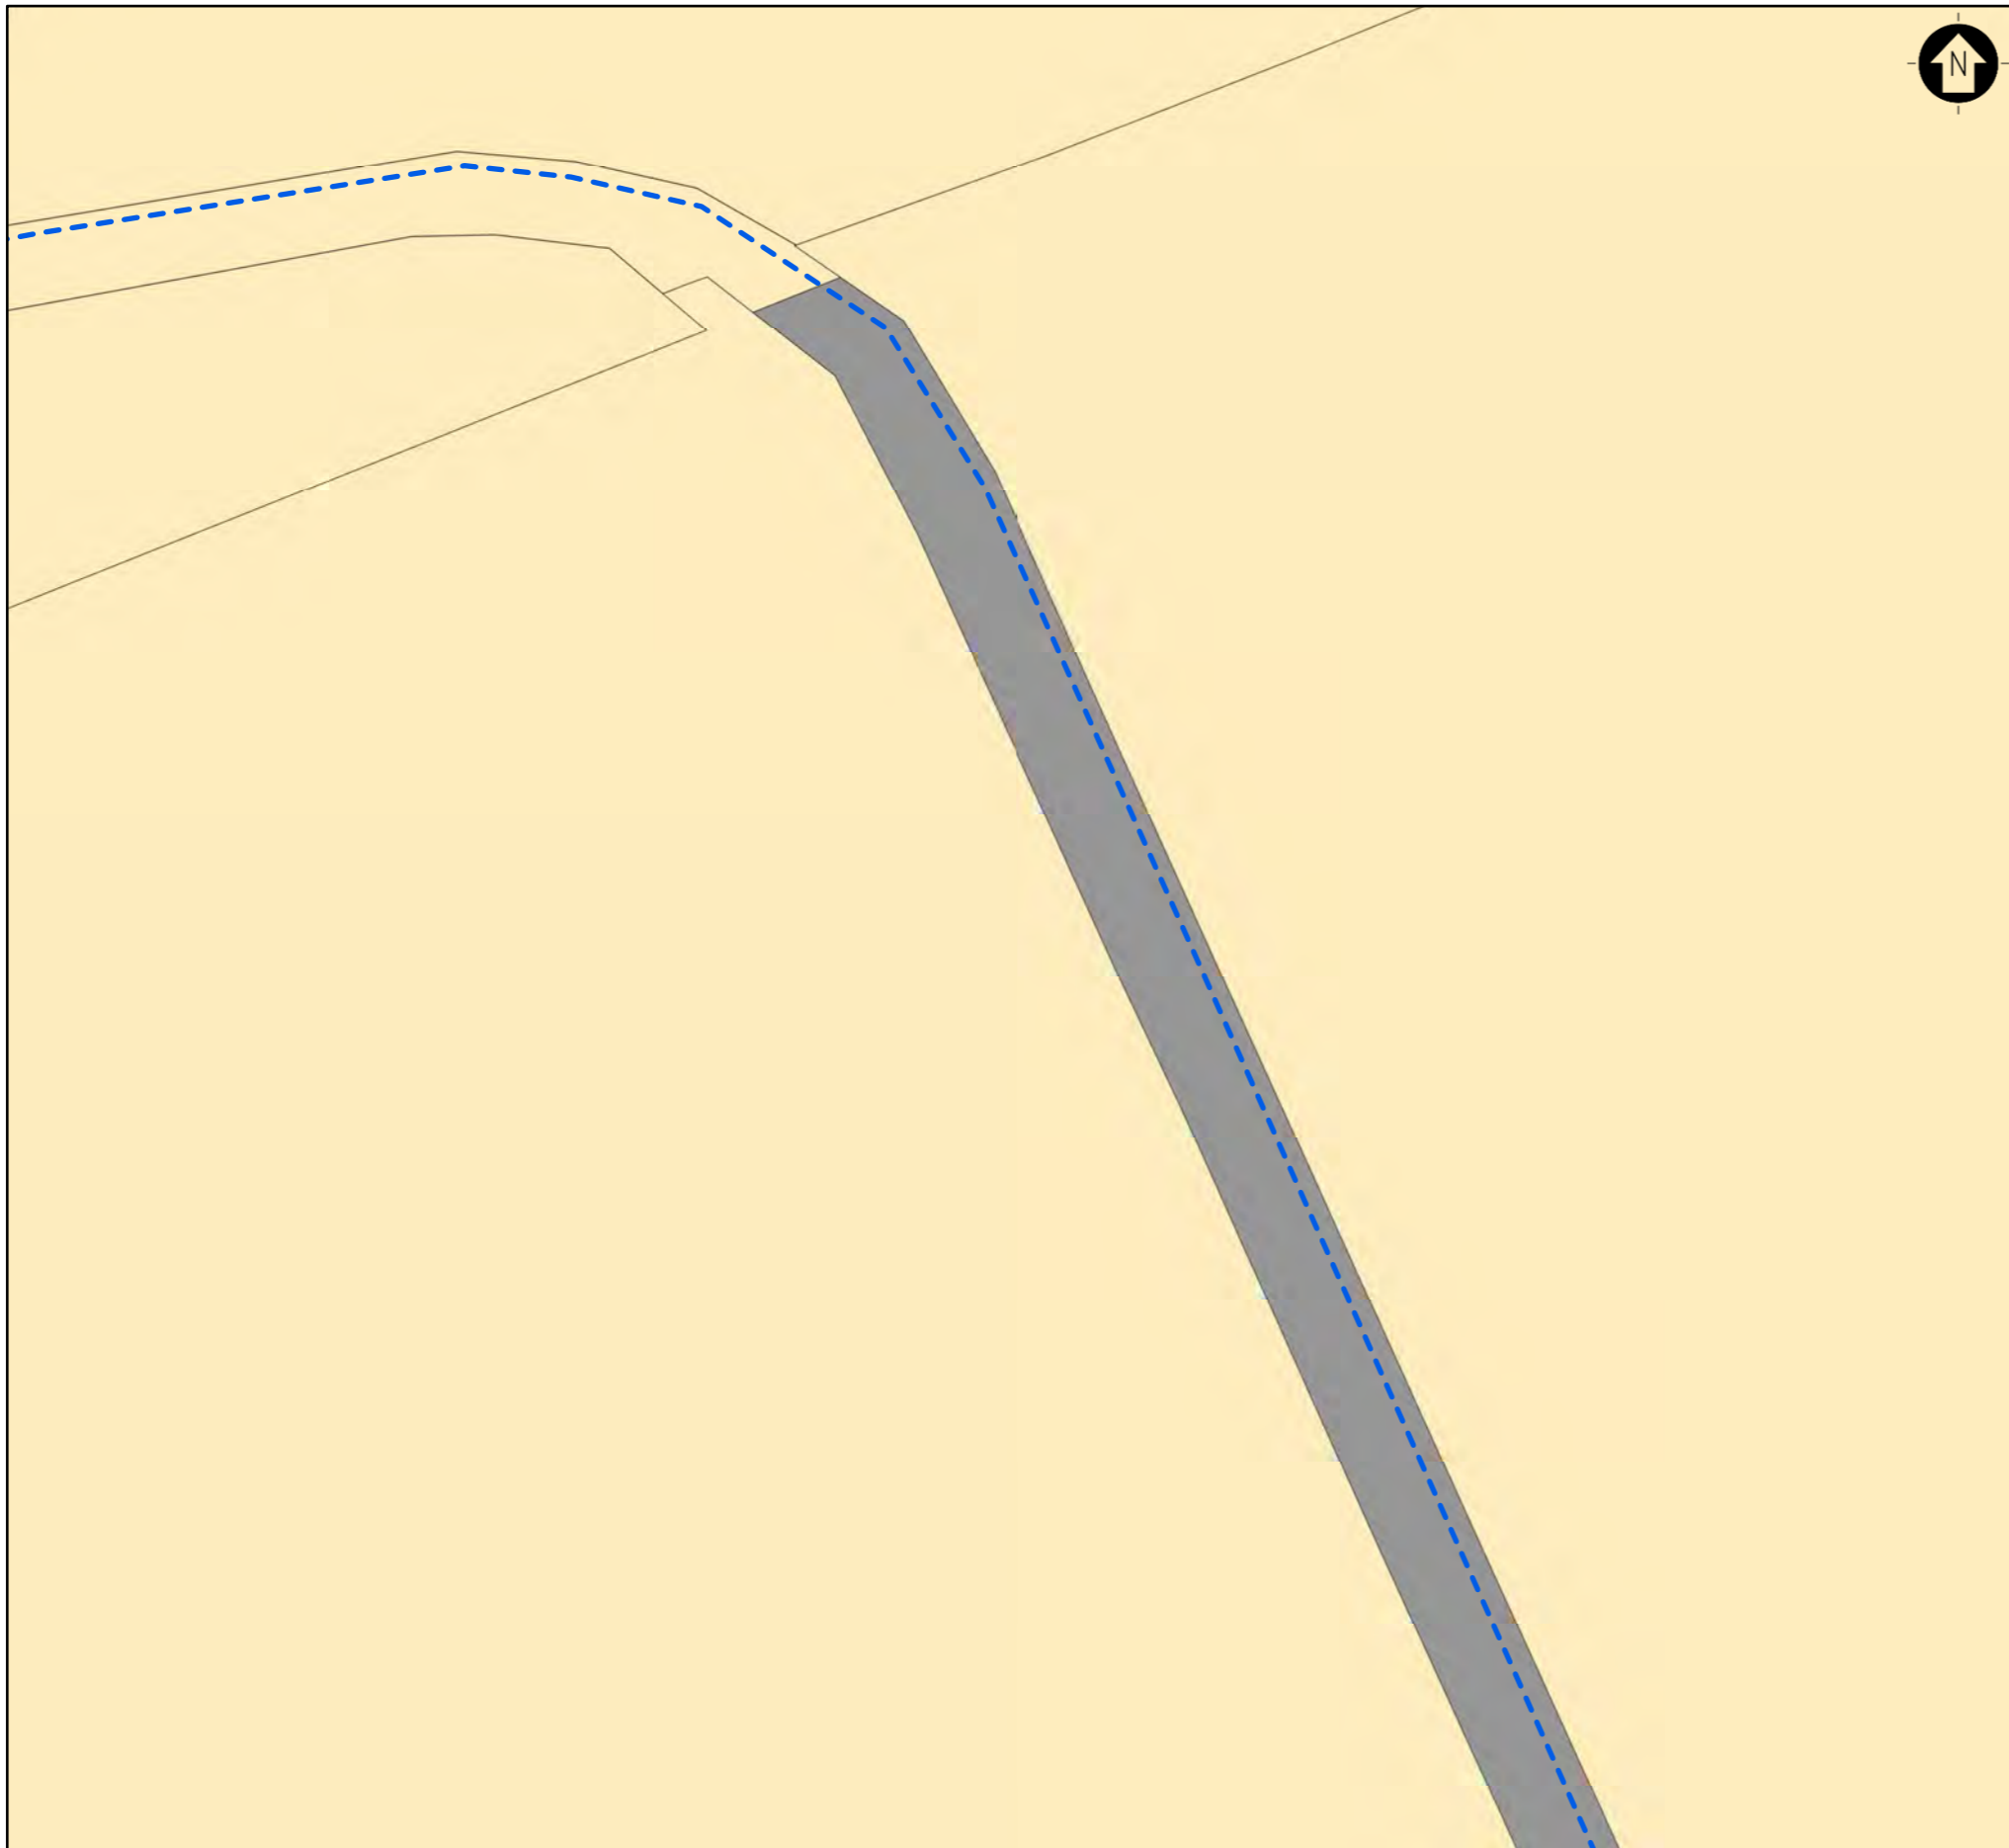

LEGENDA
 [Dashed Box] Area di Progetto
 [Blue Dashed Line] Cavidotto di Connessione
 [Red Box] Area catastale

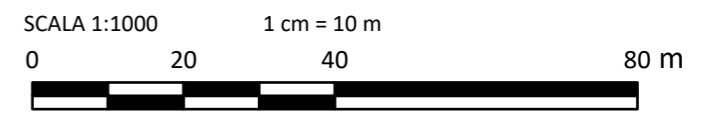

0	-	DM	MCu	LC	11/2023
REV.	DESCRIZIONE	DISEGN.	CONTROL.	APPROV.	DATA

Montana S.p.A.
 Via Carlo Angelo Fumagalli 6
 20143 Milano
 Tel. +39.02.54118173
 Fax +39.02.54129890
 www.montanambiente.com
 P.IVA 10414270156
 Cap. Soc. 600.000,00 €
 Milano (sede certificata ISO) | Brescia | Palermo | Cagliari | Roma | Siracusa


Committente
FLYNIS PV 42 S.r.L

Progettisti
ING. LAURA CONTI
 Iscritta all'Ordine degli Ingegneri della Provincia di Pavia n. 1726


Oggetto
 IMPIANTO INTEGRATO AGRIVOLTAICO COLLEGATO ALLA RTN
 POTENZA NOMINALE 56,55 MW
 COMUNE DI CARBONIA
 PROGETTO DEFINITIVO

Tavola INQUADRAMENTO CATASTALE CONNESSIONE	N. Tav. 01.21
Ns. Rif. 2983_5376_CA_INTREG_T01_Rev0_Inquadramento Catastale Connessione	Scala 1:1000

È VIETATA LA RIPRODUZIONE DI QUESTO DOCUMENTO SENZA PREVENTIVA AUTORIZZAZIONE SCRITTA DELLA MONTANA SPA

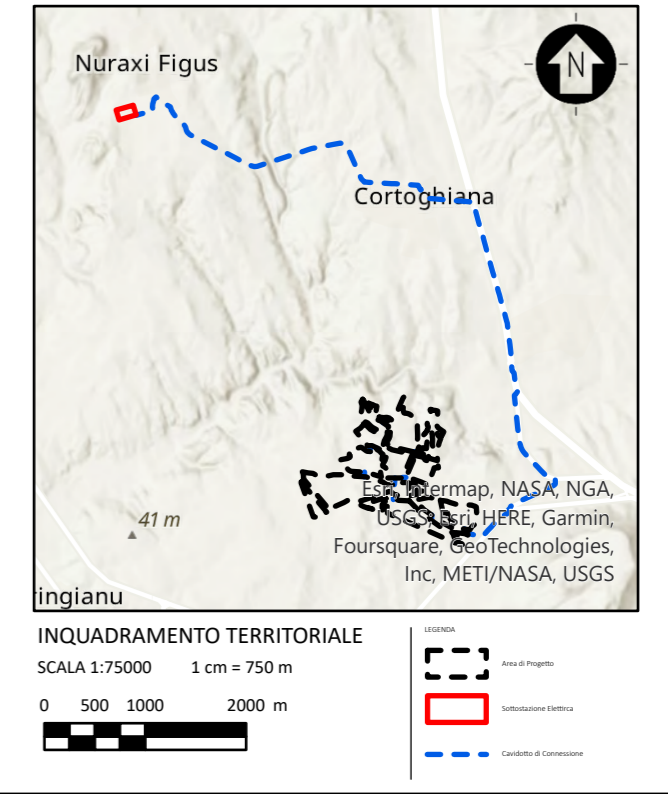

LEGENDA
 [Area di Progetto]
 [Cavidotto di Connessione]
 [Area catastale]

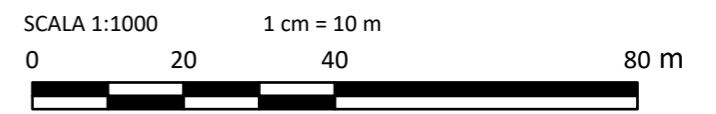

0	-	DM	MCu	LC	11/2023
REV.	DESCRIZIONE	DISEGN.	CONTROL.	APPROV.	DATA

Montana Montana S.p.A. Tel. +39.02.54118173 P.IVA 10414270156
 Via Carlo Angelo Fumagalli 6 Fax +39.02.54129890 20143 Milano www.montanambiente.com Cap. Soc. 600.000,00 €
 Milano (sede certificata ISO) | Brescia | Palermo | Cagliari | Roma | Siracusa



Committente
FLYNIS PV 42 S.r.L

Progettisti
ING. LAURA CONTI
 Iscritta all'Ordine degli Ingegneri della Provincia di Pavia n. 1726


Oggetto
 IMPIANTO INTEGRATO AGRIVOLTAICO COLLEGATO ALLA RTN
 POTENZA NOMINALE 56,55 MW
 COMUNE DI CARBONIA
 PROGETTO DEFINITIVO

Tavola	INQUADRAMENTO CATASTALE CONNESSIONE	N. Tav.	01.22
Ns. Rif.	2983_5376_CA_INTREG_T01_Rev0_Inquadramento Catastale Connessione	Scala	1:1000

È VIETATA LA RIPRODUZIONE DI QUESTO DOCUMENTO SENZA PREVENTIVA AUTORIZZAZIONE SCRITTA DELLA MONTANA SPA

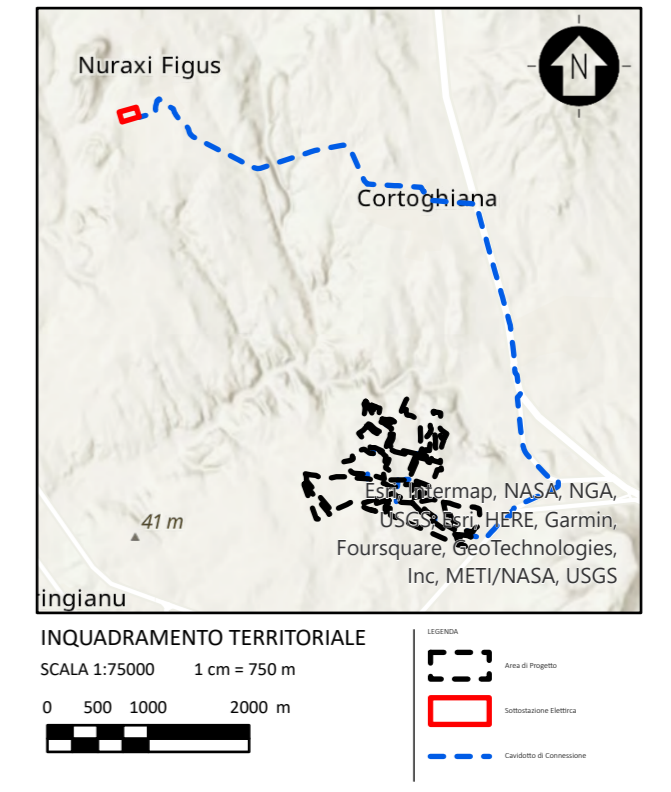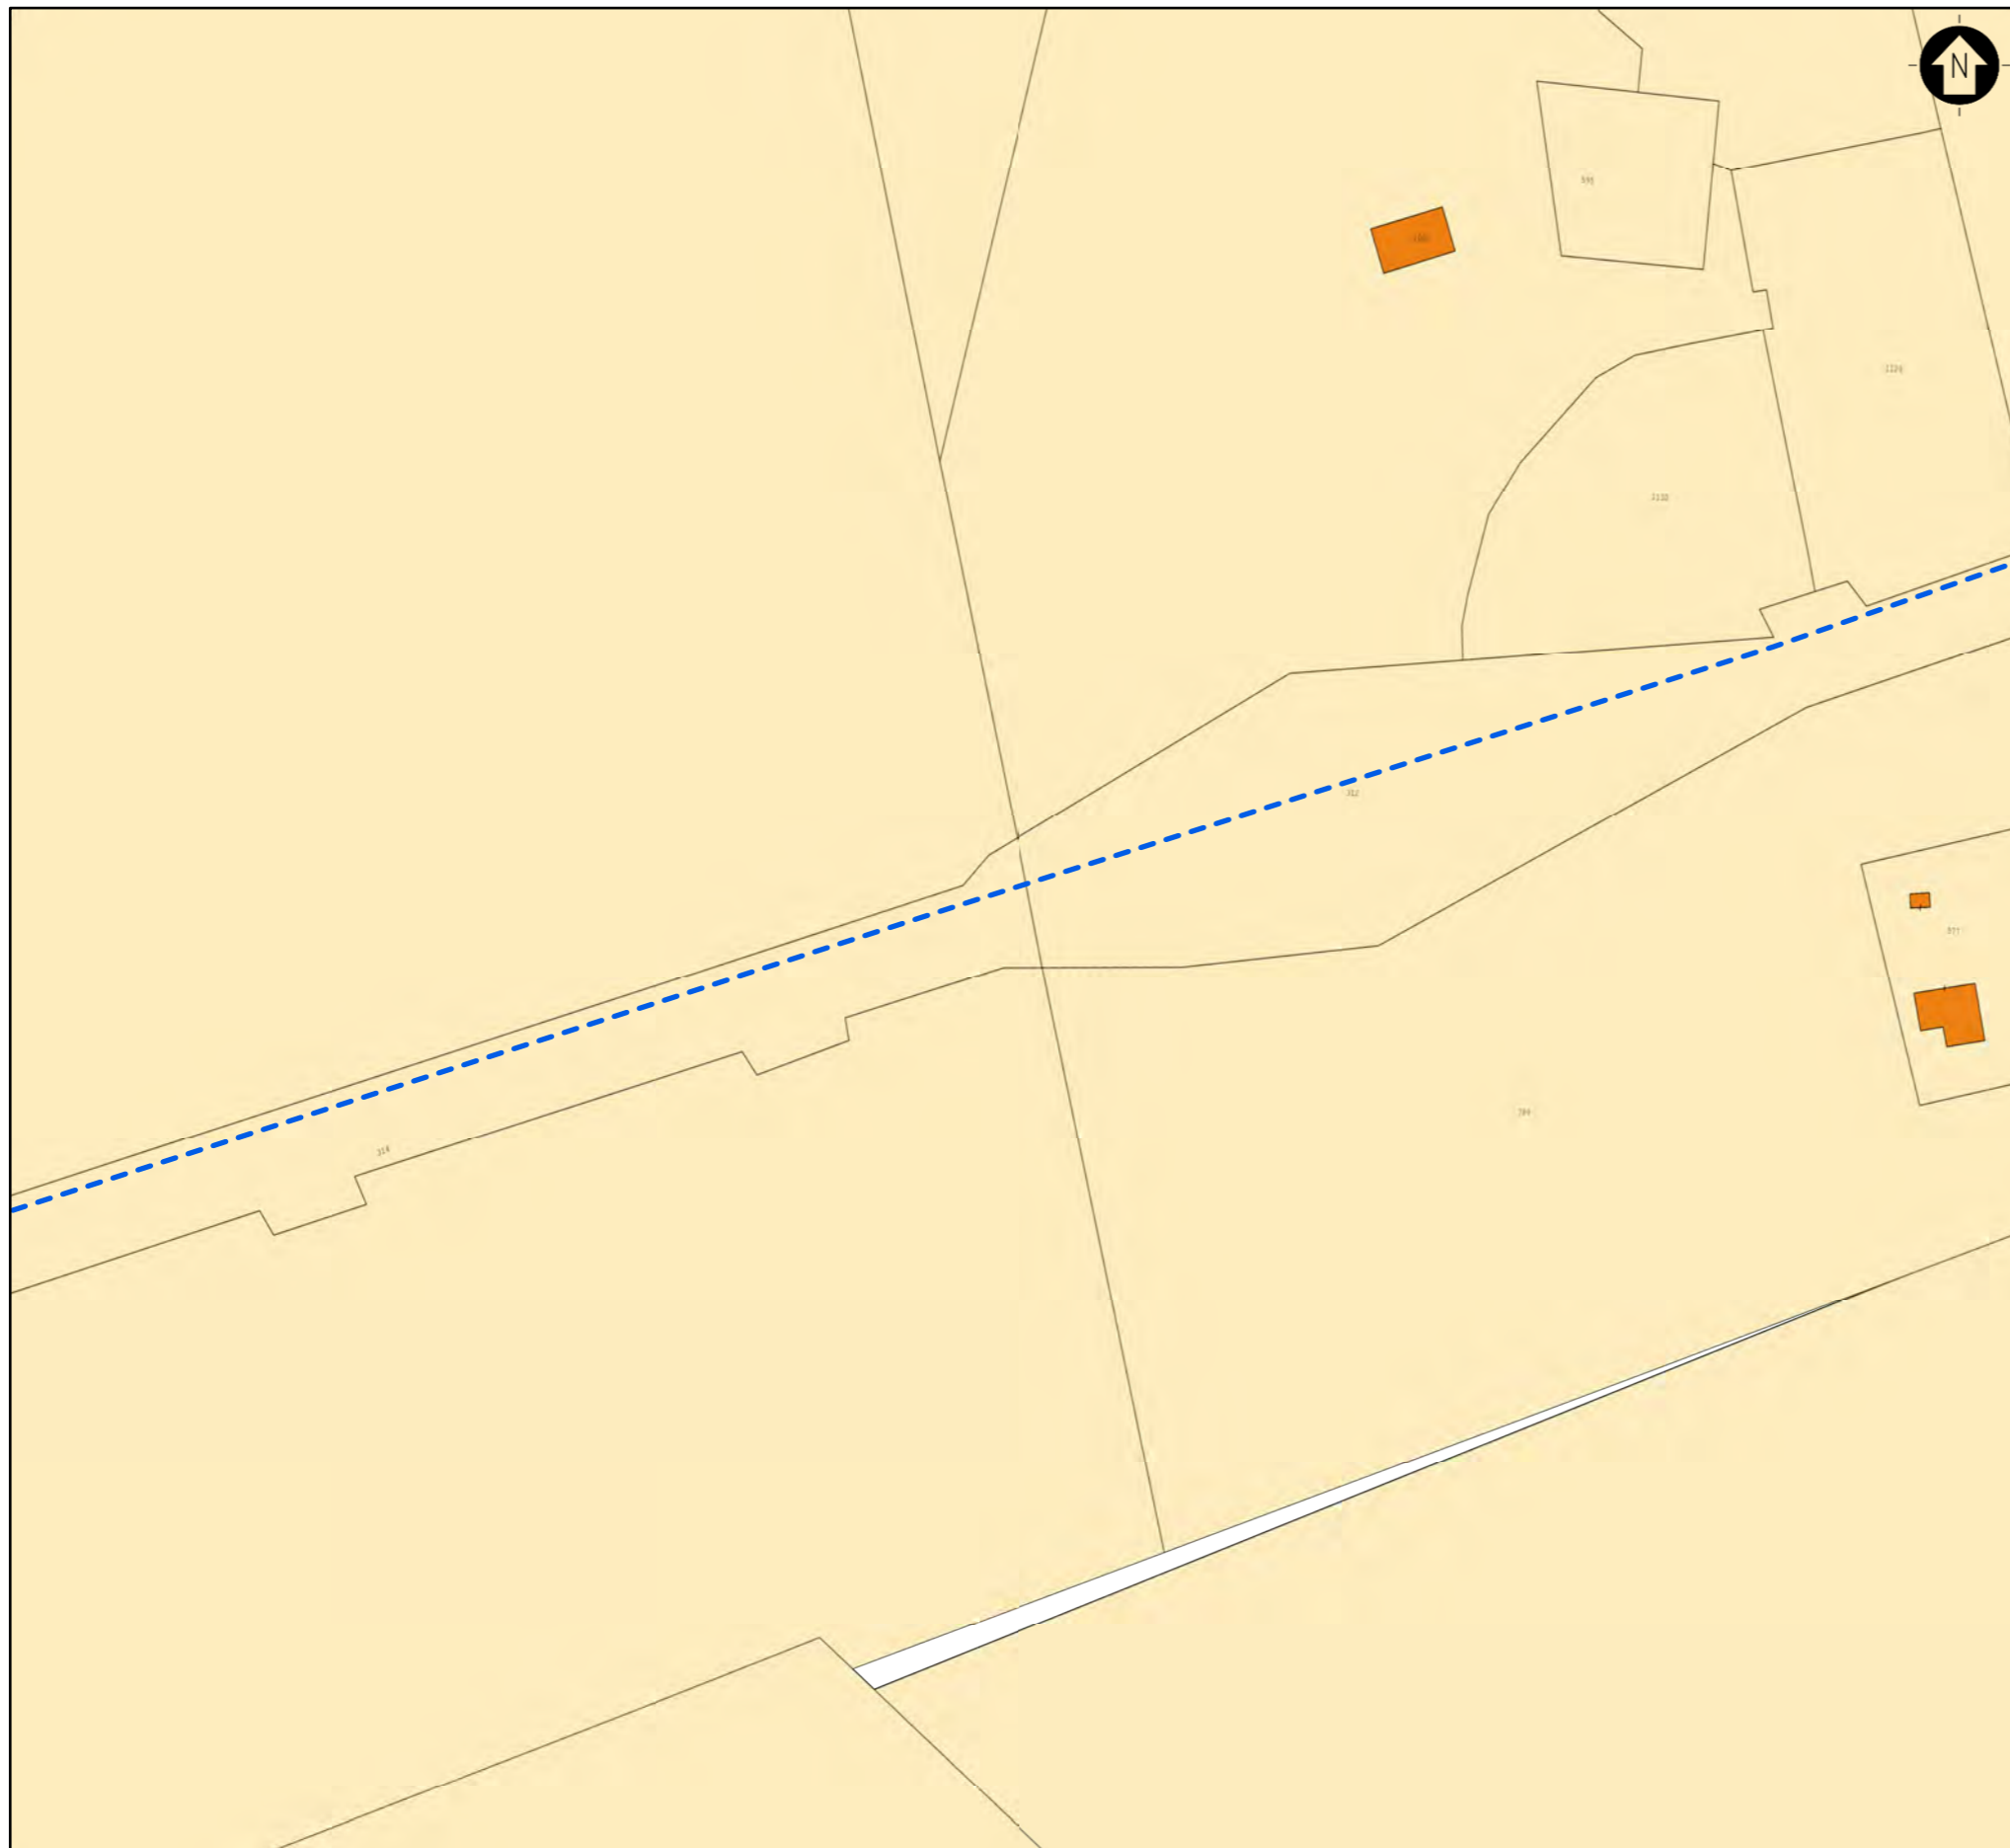

- LEGENDA
- [Area di Progetto]
 - [Cavidotto di Connessione]
 - [Area catastale]

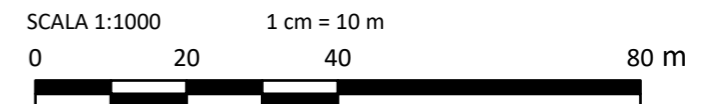

0	-	DM	MCu	LC	11/2023
REV.	DESCRIZIONE	DISEGN.	CONTROL.	APPROV.	DATA

Montana Montana S.p.A. Tel. +39.02.54118173 P.IVA 10414270156
 Via Carlo Angelo Fumagalli 6 Fax +39.02.54128890 20143 Milano www.montanambiente.com Cap. Soc. 600.000,00 €
 Milano (sede certificata ISO) | Brescia | Palermo | Cagliari | Roma | Siracusa





Committente
FLYNIS PV 42 S.r.L

Progettisti
ING. LAURA CONTI
 Iscritta all'Ordine degli Ingegneri della Provincia di Pavia n. 1726

Oggetto
 IMPIANTO INTEGRATO AGRIVOLTAICO COLLEGATO ALLA RTN
 POTENZA NOMINALE 56,55 MW
 COMUNE DI CARBONIA
 PROGETTO DEFINITIVO

Tavola INQUADRAMENTO CATASTALE CONNESSIONE	N. Tav. 01.23
Ns. Rif. 2983_5376_CA_INTREG_T01_Rev0_Inquadramento Catastale Connessione	Scala 1:1000

È VIETATA LA RIPRODUZIONE DI QUESTO DOCUMENTO SENZA PREVENTIVA AUTORIZZAZIONE SCRITTA DELLA MONTANA SPA

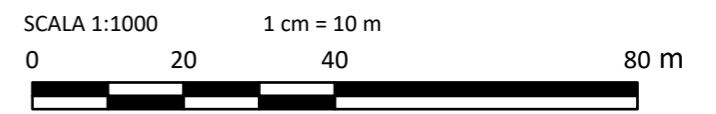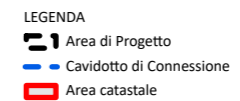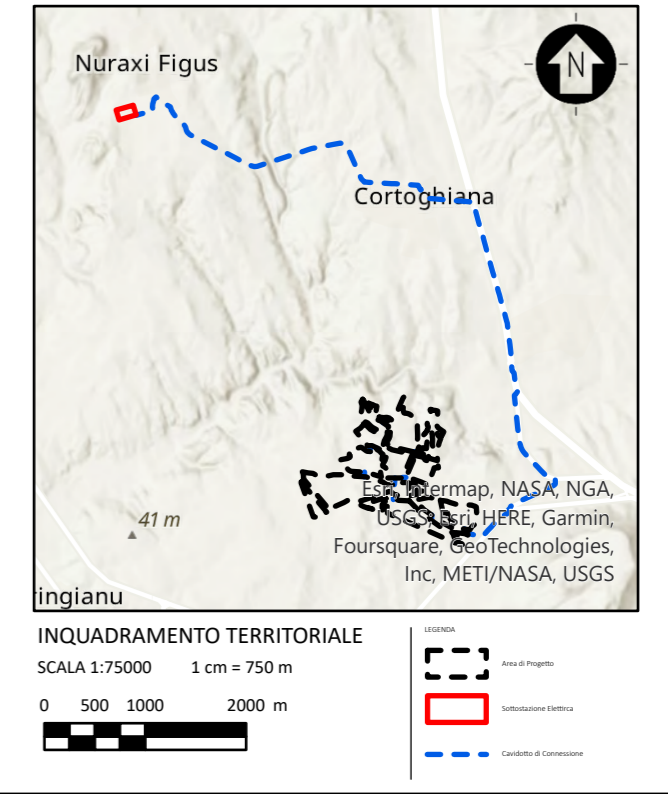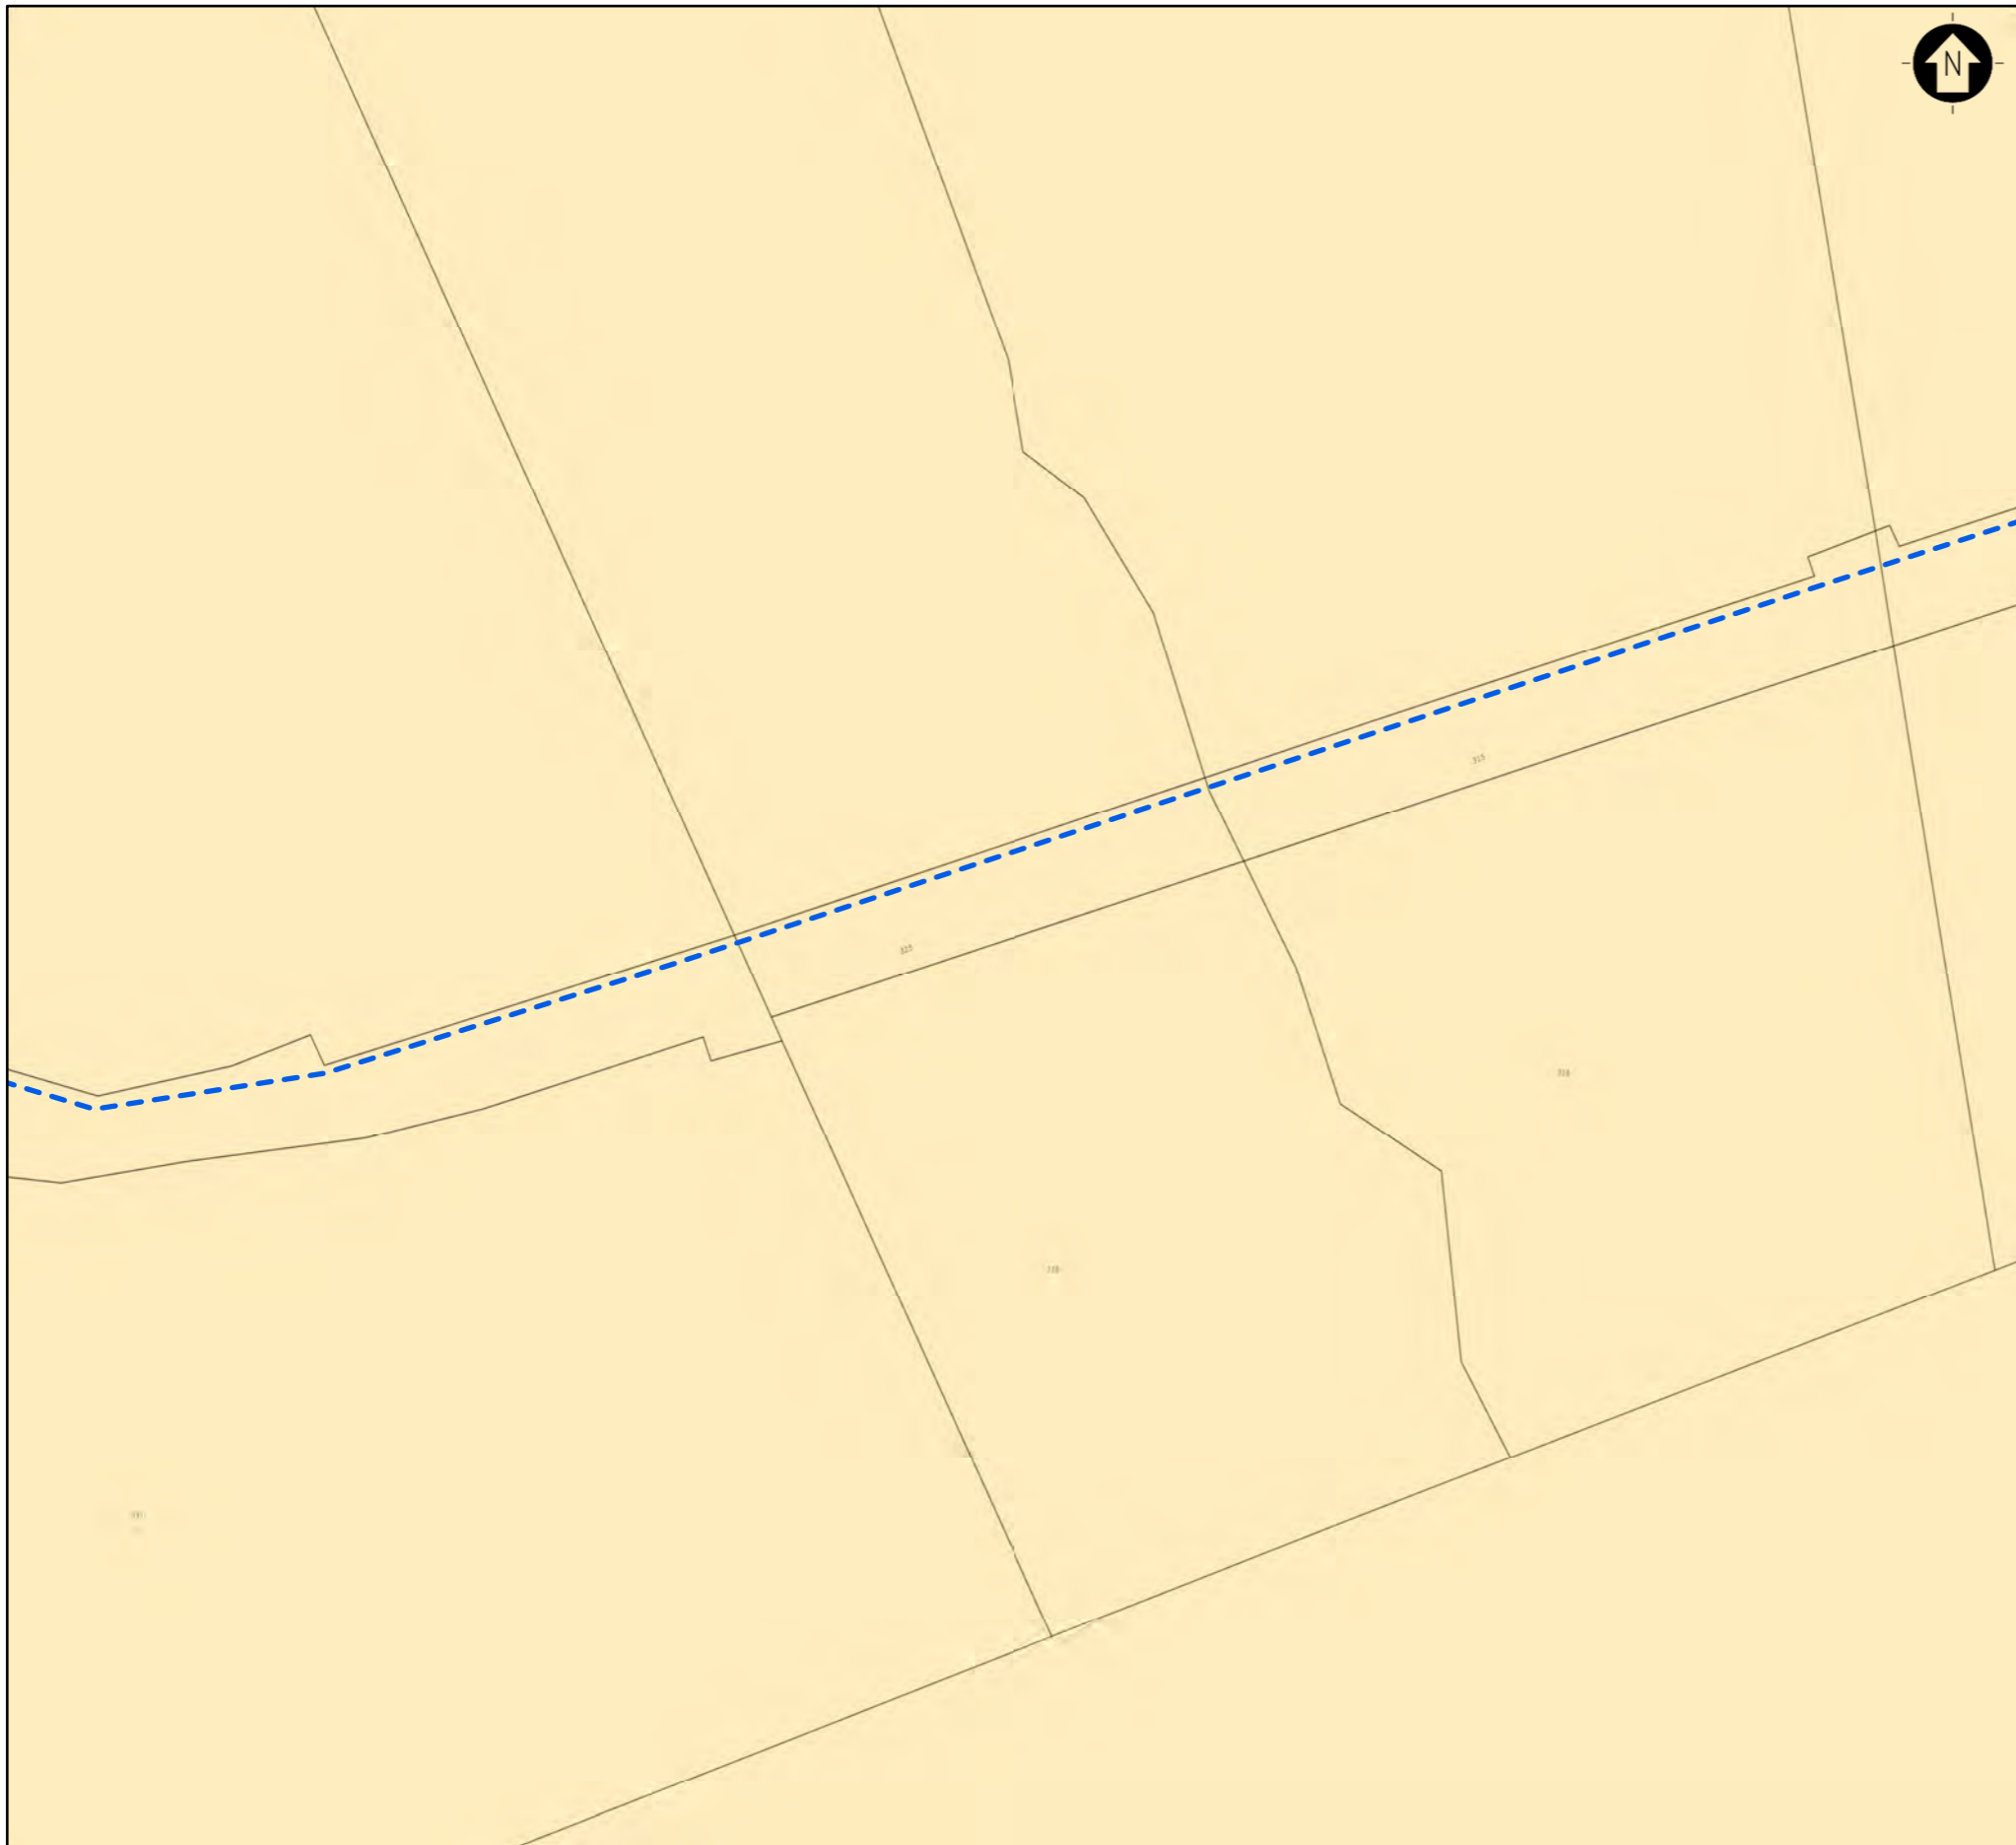

0	-	DM	MCu	LC	11/2023
REV.	DESCRIZIONE	DISEGN.	CONTROL.	APPROV.	DATA

Montana S.p.A.
 Via Carlo Angelo Fumagalli 6
 20143 Milano
 Tel. +39.02.54118173
 Fax +39.02.54129890
 www.montanambiente.com
 P.IVA 10414270156
 Cap. Soc. 600.000,00 €
 Milano (sede certificata ISO) | Brescia | Palermo | Cagliari | Roma | Siracusa




Committente
FLYNIS PV 42 S.r.L

Progettisti
ING. LAURA CONTI
 Iscritta all'Ordine degli Ingegneri della Provincia di Pavia n. 1726


Oggetto
 IMPIANTO INTEGRATO AGRIVOLTAICO COLLEGATO ALLA RTN
 POTENZA NOMINALE 56,55 MW
 COMUNE DI CARBONIA
 PROGETTO DEFINITIVO

Tavola INQUADRAMENTO CATASTALE CONNESSIONE	N. Tav. 01.24
Ns. Rif. 2983_5376_CA_INTREG_T01_Rev0_Inquadramento Catastale Connessione	Scala 1:1000

È VIETATA LA RIPRODUZIONE DI QUESTO DOCUMENTO SENZA PREVENTIVA AUTORIZZAZIONE SCRITTA DELLA MONTANA SPA

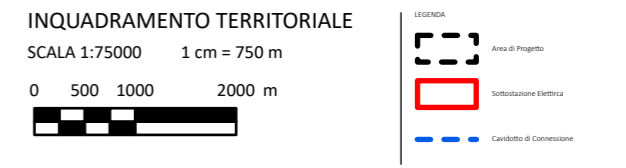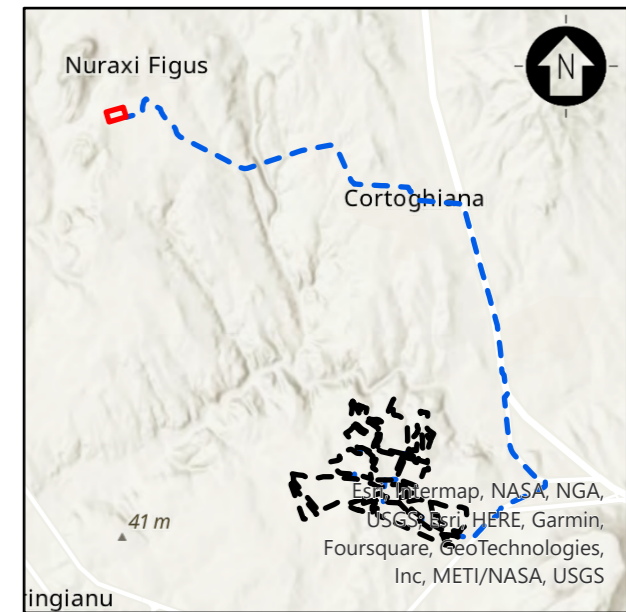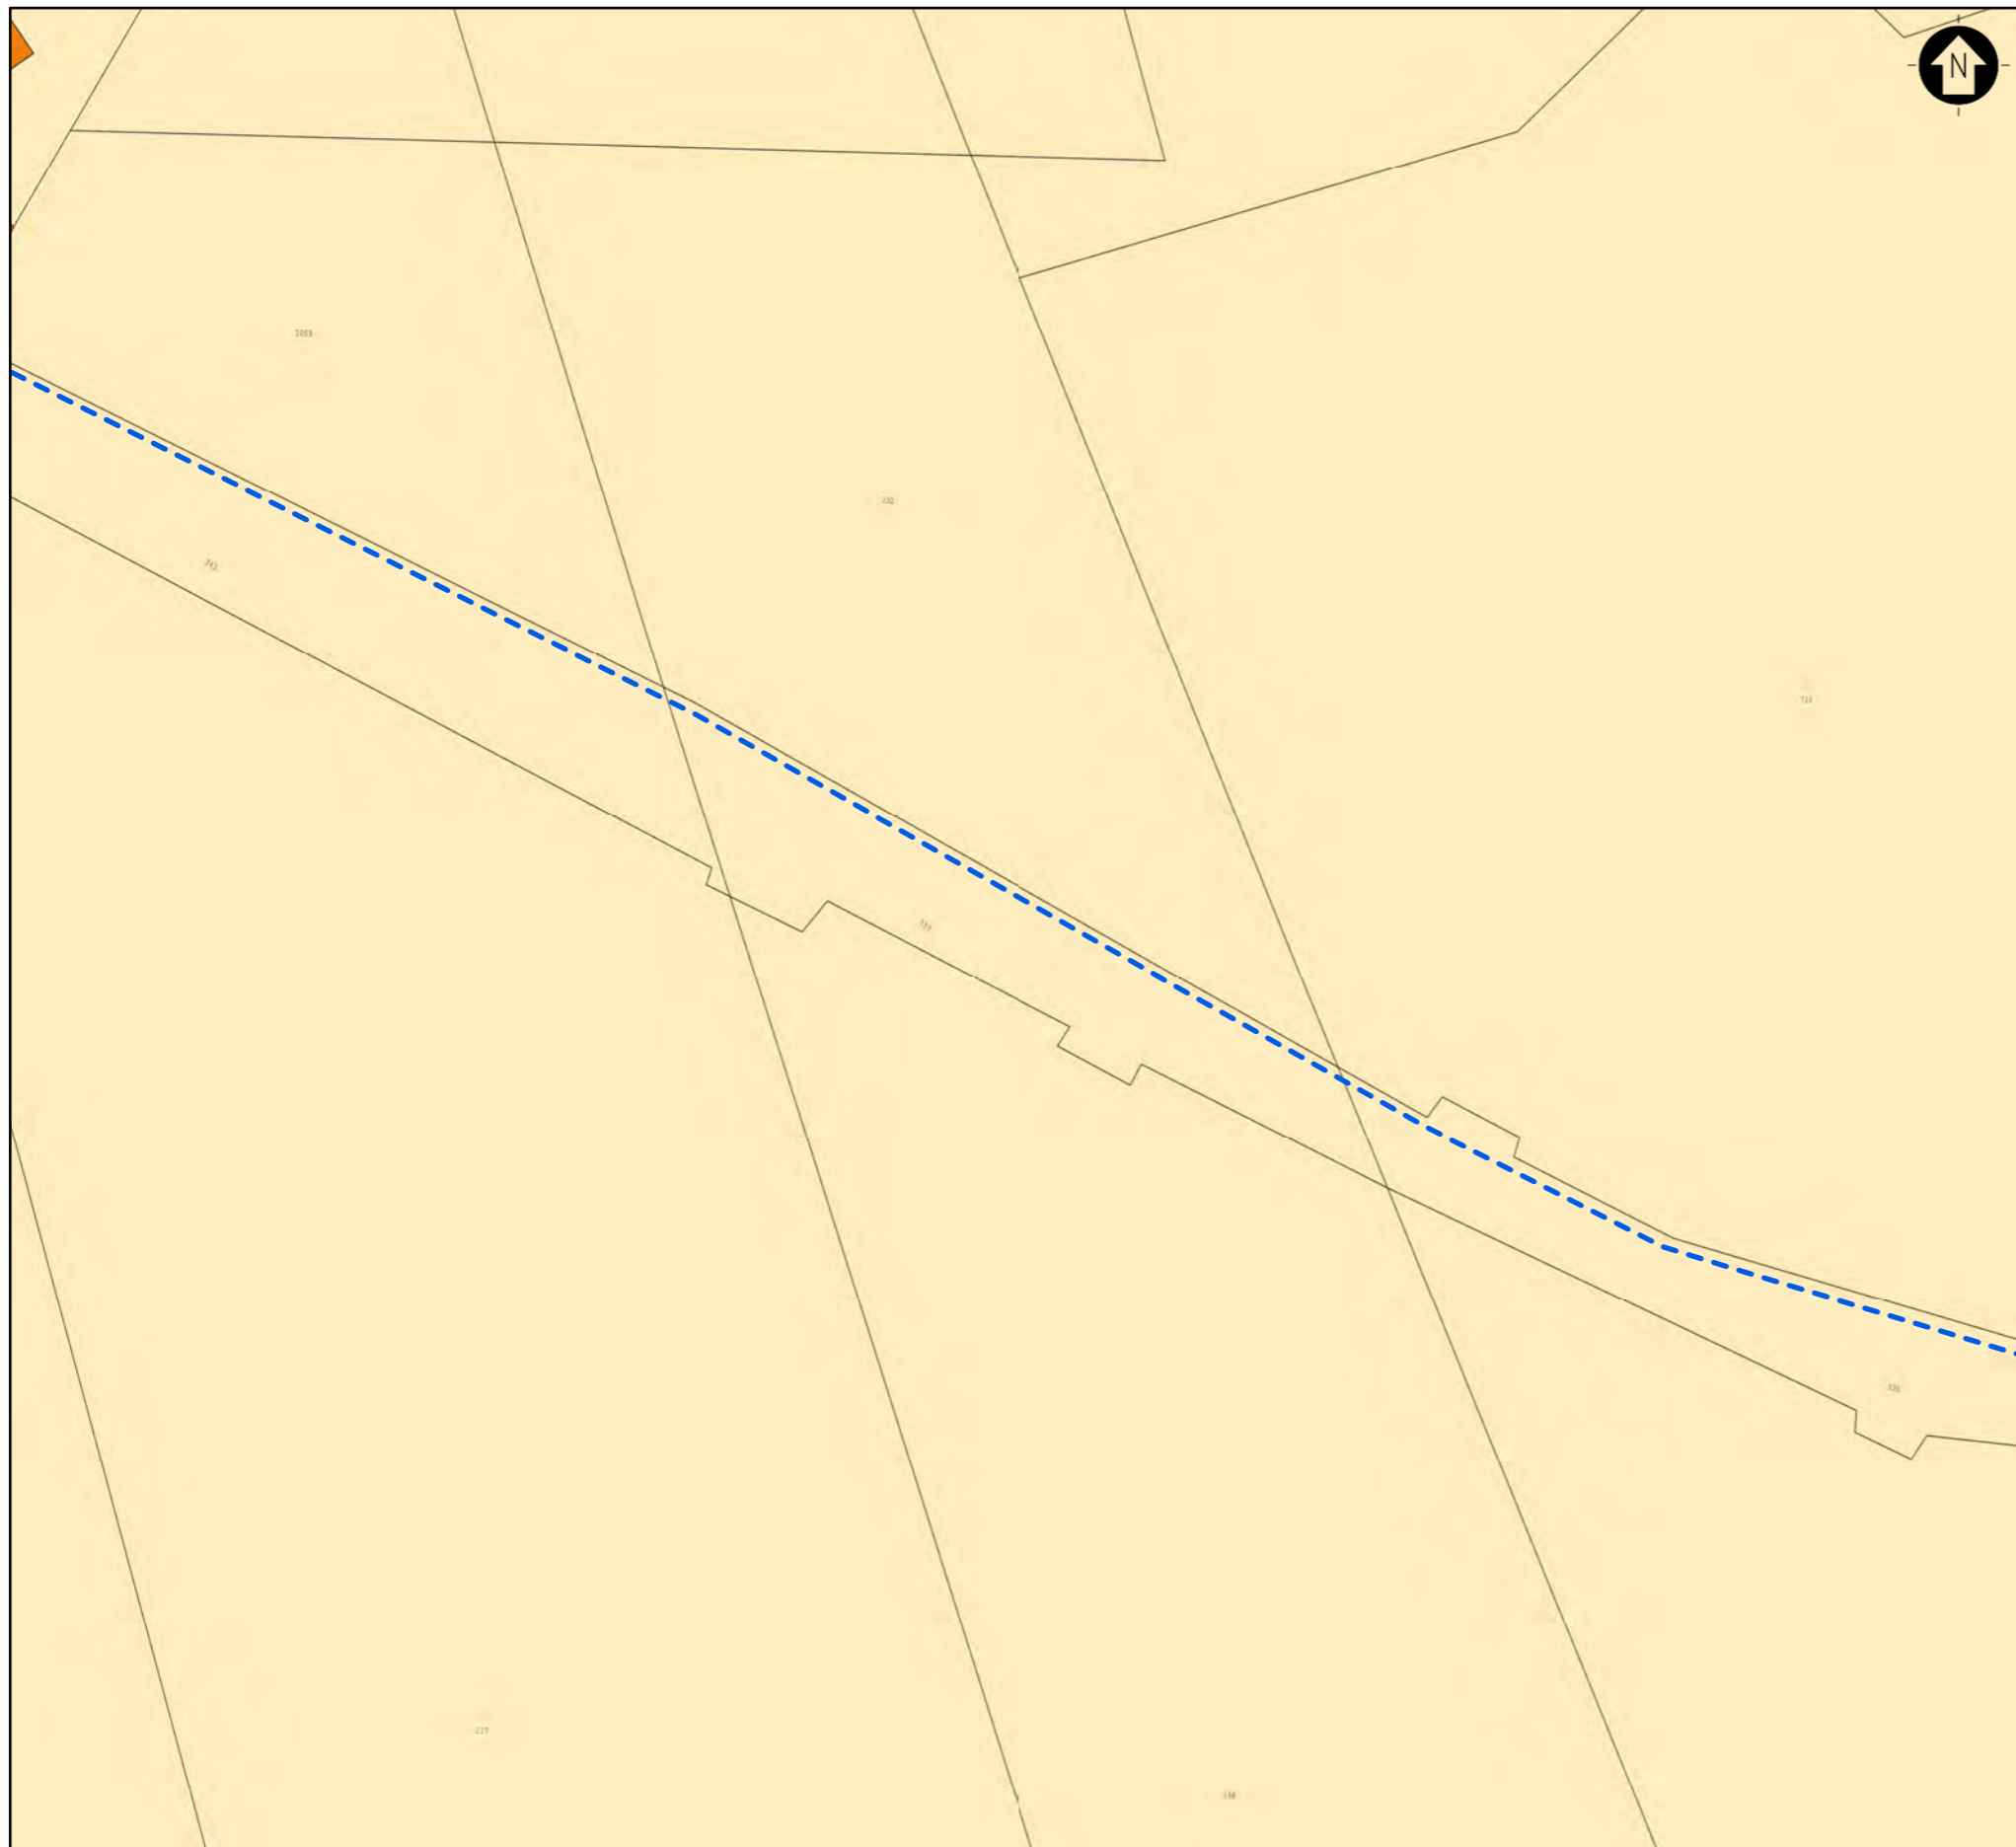

LEGENDA
 [Dashed line] Area di Progetto
 [Blue dashed line] Cavidotto di Connessione
 [Red dashed line] Area catastale

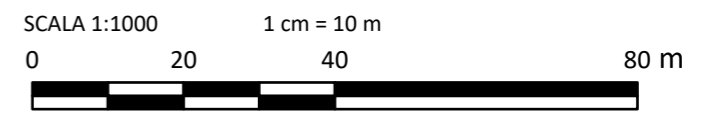

0	-	DM	MCu	LC	11/2023
REV.	DESCRIZIONE	DISEGN.	CONTROL.	APPROV.	DATA

Montana Montana S.p.A.
Via Carlo Angelo Fumagalli 6
20143 Milano Tel. +39.02.54118173
Fax +39.02.54129890
www.montanambiente.com PIVA 10414270156
Cap. Soc. 600.000,00 €
Milano (sede certificata ISO) | Brescia | Palermo | Cagliari | Roma | Siracusa



Committente: **FLYNIS PV 42 S.r.L**

Progettisti: **ING. LAURA CONTI**
 Iscritta all'Ordine degli Ingegneri della Provincia di Pavia n. 1726


Oggetto: **IMPIANTO INTEGRATO AGRIVOLTAICO COLLEGATO ALLA RTN
 POTENZA NOMINALE 56,55 MW
 COMUNE DI CARBONIA
 PROGETTO DEFINITIVO**

Tavola	INQUADRAMENTO CATASTALE CONNESSIONE	N. Tav.	01.25
Ns. Rif.	2983_5376_CA_INTREG_T01_Rev0_Inquadramento Catastale Connessione	Scala	1:1000

È VIETATA LA RIPRODUZIONE DI QUESTO DOCUMENTO SENZA PREVENTIVA AUTORIZZAZIONE SCRITTA DELLA MONTANA SPA

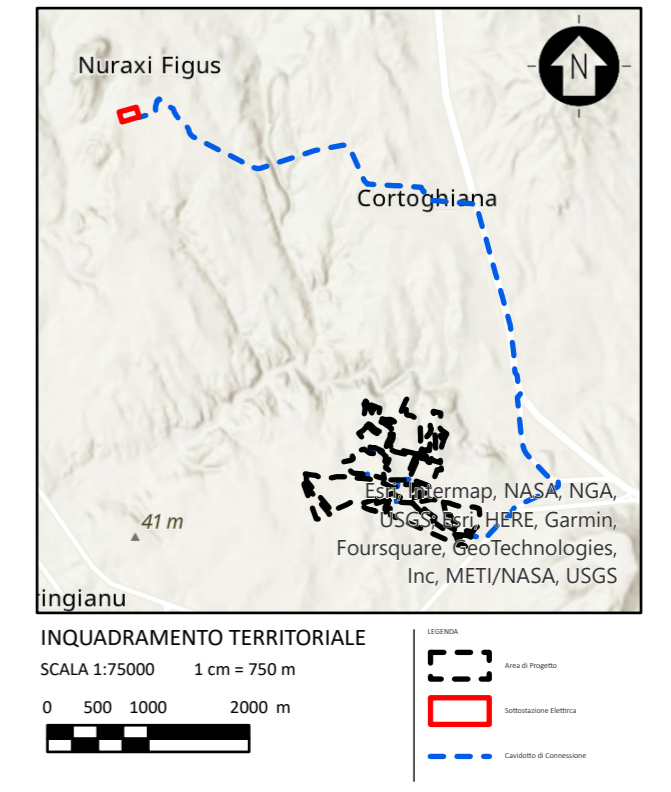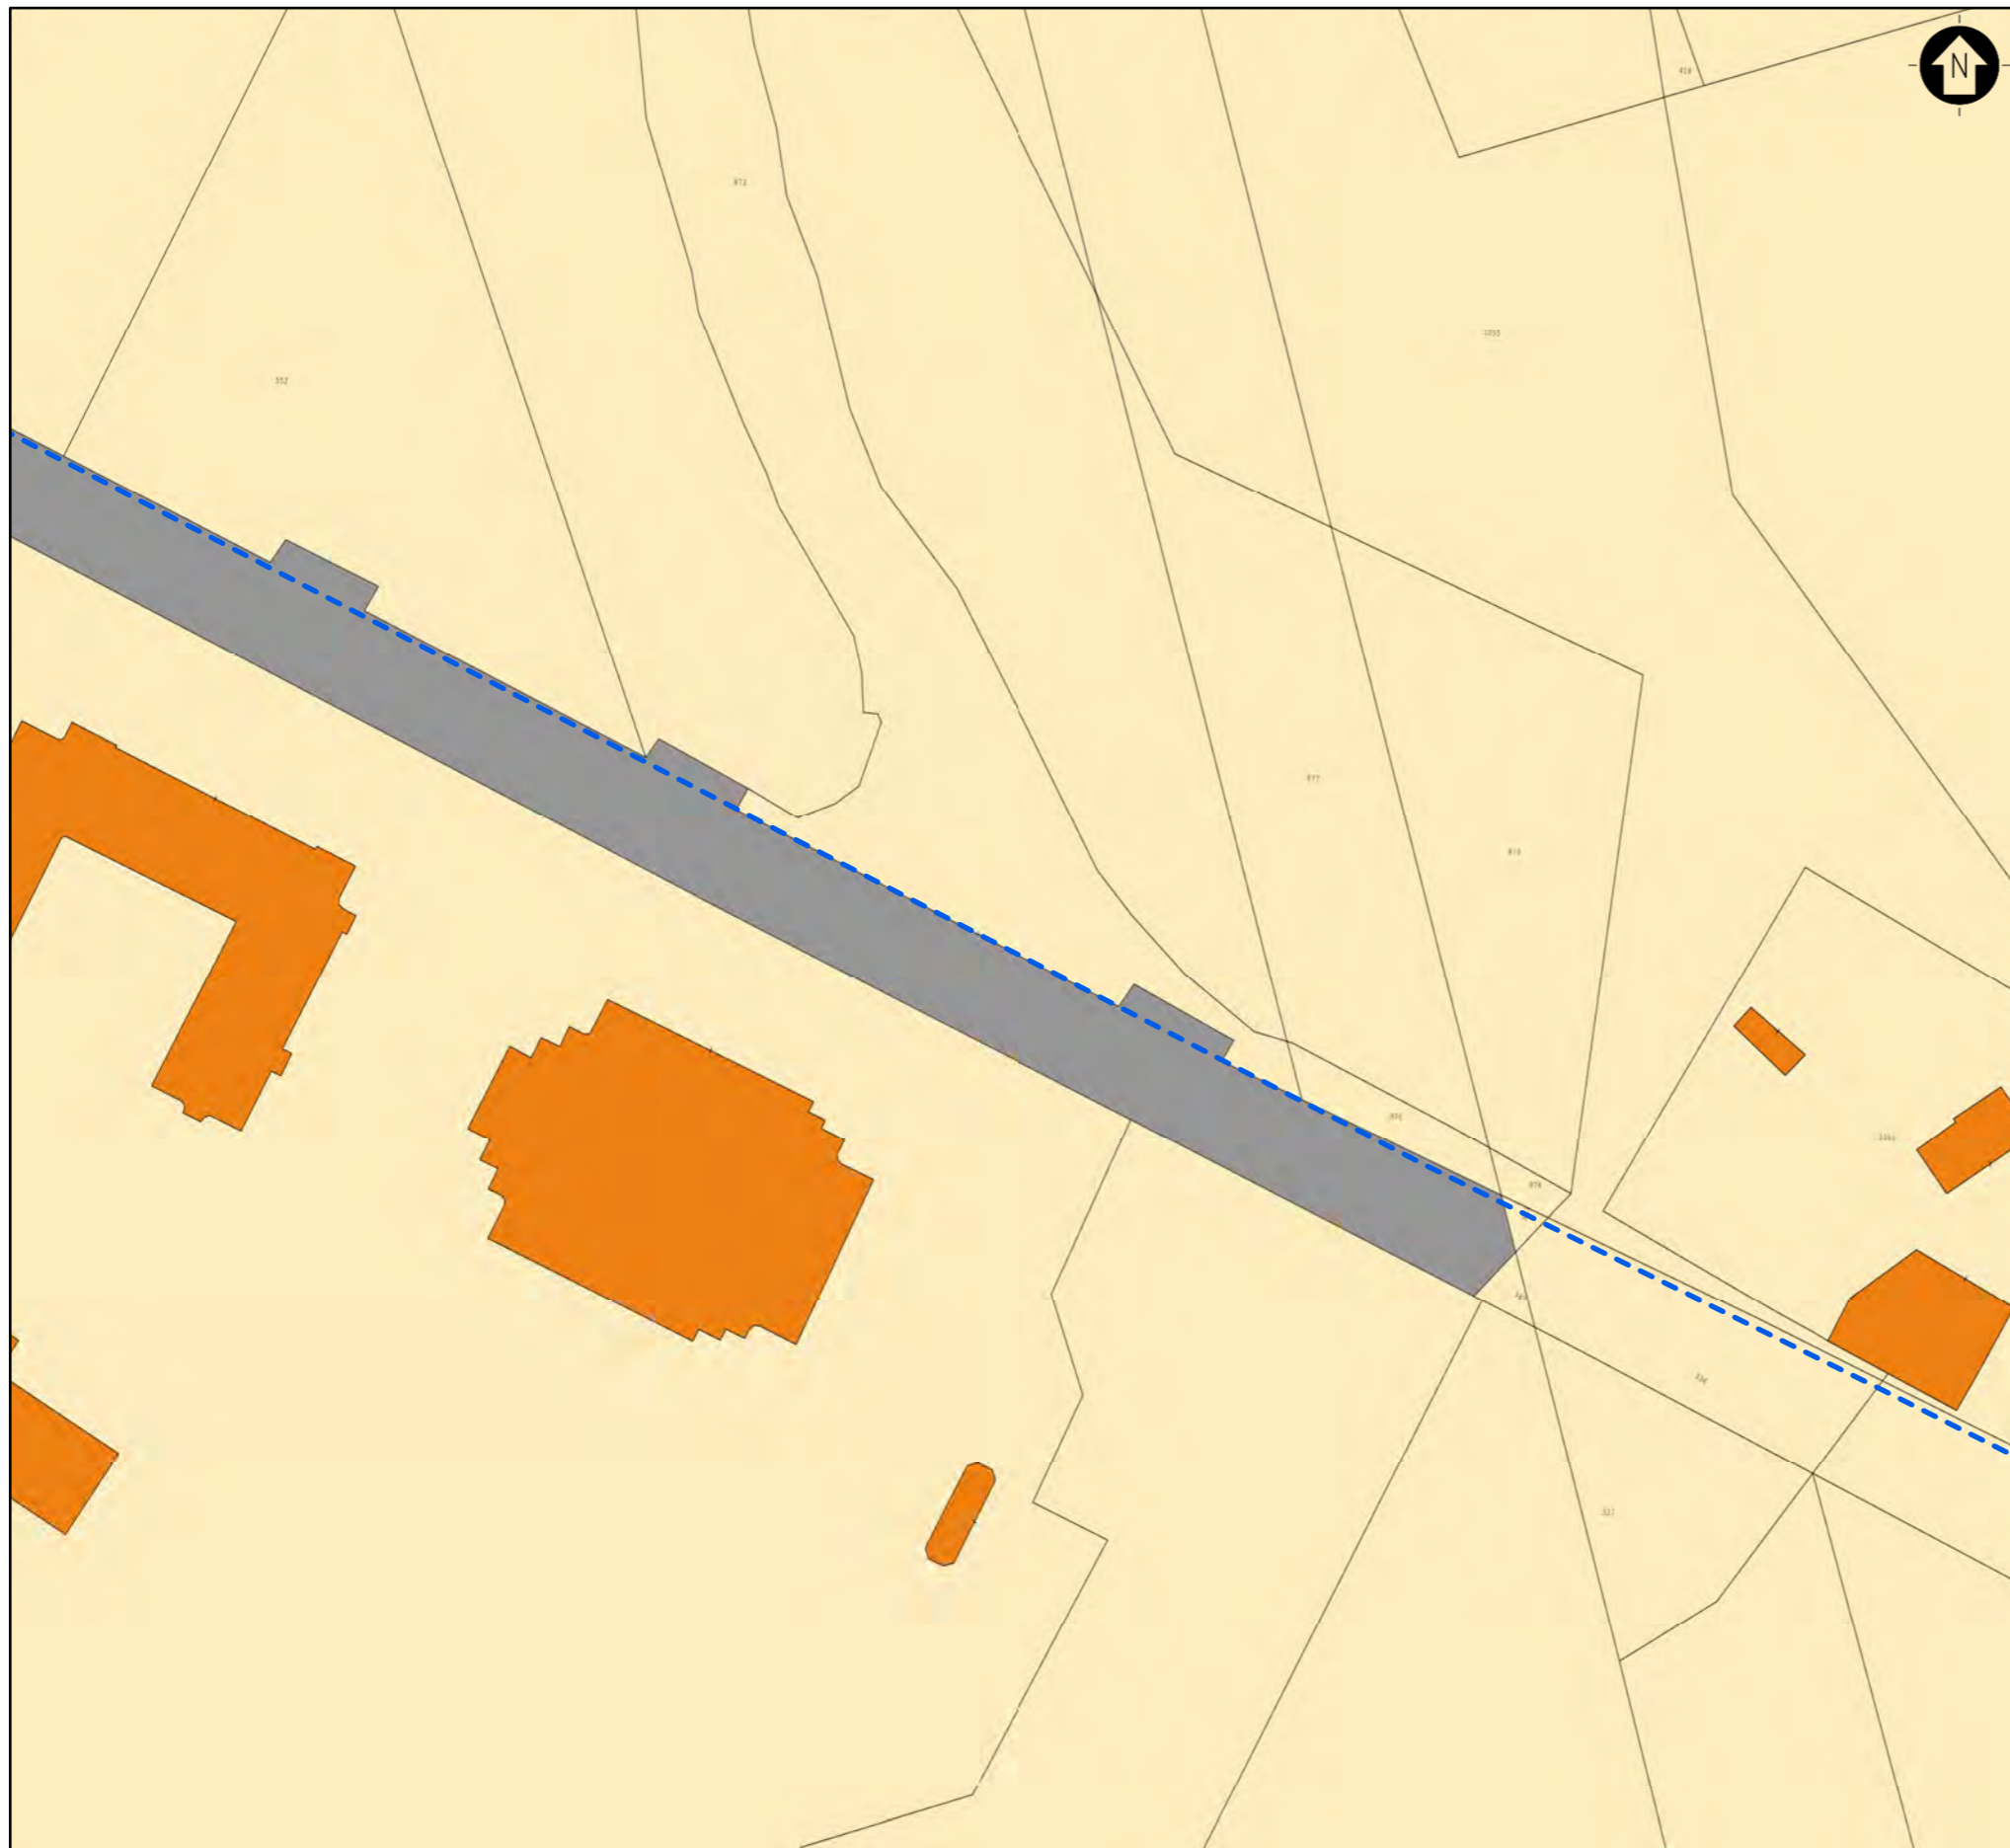



- LEGENDA
- [Area di Progetto]
 - [Cavidotto di Connessione]
 - [Area catastale]

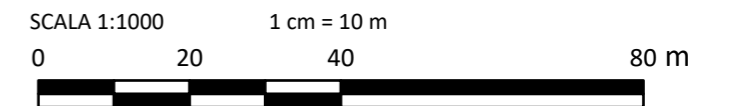


0	-	DM	MCu	LC	11/2023
REV.	DESCRIZIONE	DISEGN.	CONTROL.	APPROV.	DATA

Montana S.p.A. Via Carlo Angelo Fumagalli 6 20143 Milano Tel. +39.02.54118173 Fax +39.02.54129890 www.montanambiente.com P.IVA 10414270156 Cap. Soc. 600.000,00 €	
Committente	FLYNIS PV 42 S.r.L
Progettisti	ING. LAURA CONTI Iscritta all'Ordine degli Ingegneri della Provincia di Pavia n. 1726
Oggetto	IMPIANTO INTEGRATO AGRIVOLTAICO COLLEGATO ALLA RTN POTENZA NOMINALE 56,55 MW COMUNE DI CARBONIA PROGETTO DEFINITIVO
Tavola	INQUADRAMENTO CATASTALE CONNESSIONE
Ns. Rif.	2983_5376_CA_INTREG_T01_Rev0_Inquadramento Catastale Connessione
N. Tav.	01.26
Scala	1:1000

È VIETATA LA RIPRODUZIONE DI QUESTO DOCUMENTO SENZA PREVENTIVA AUTORIZZAZIONE SCRITTA DELLA MONTANA SPA

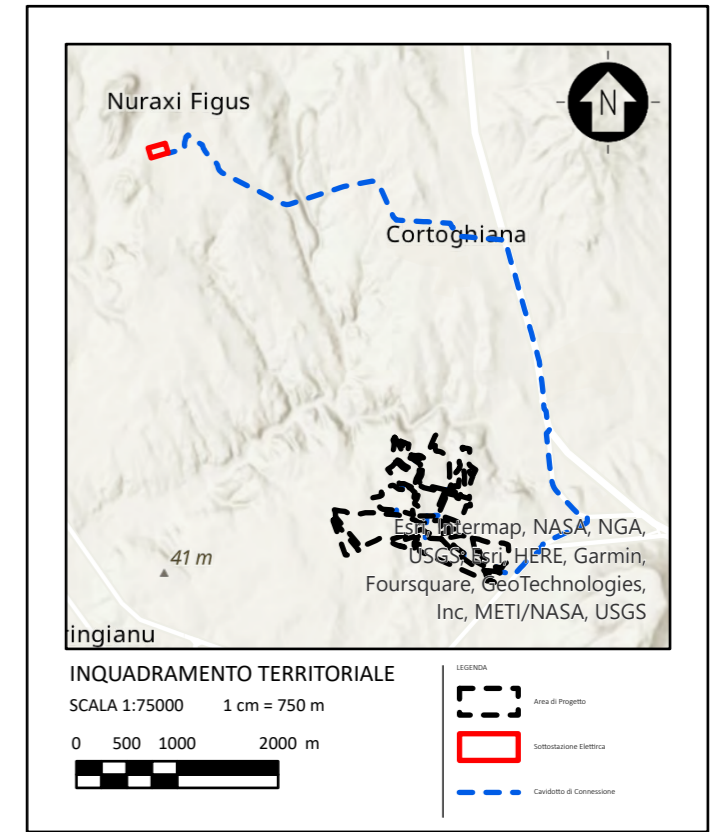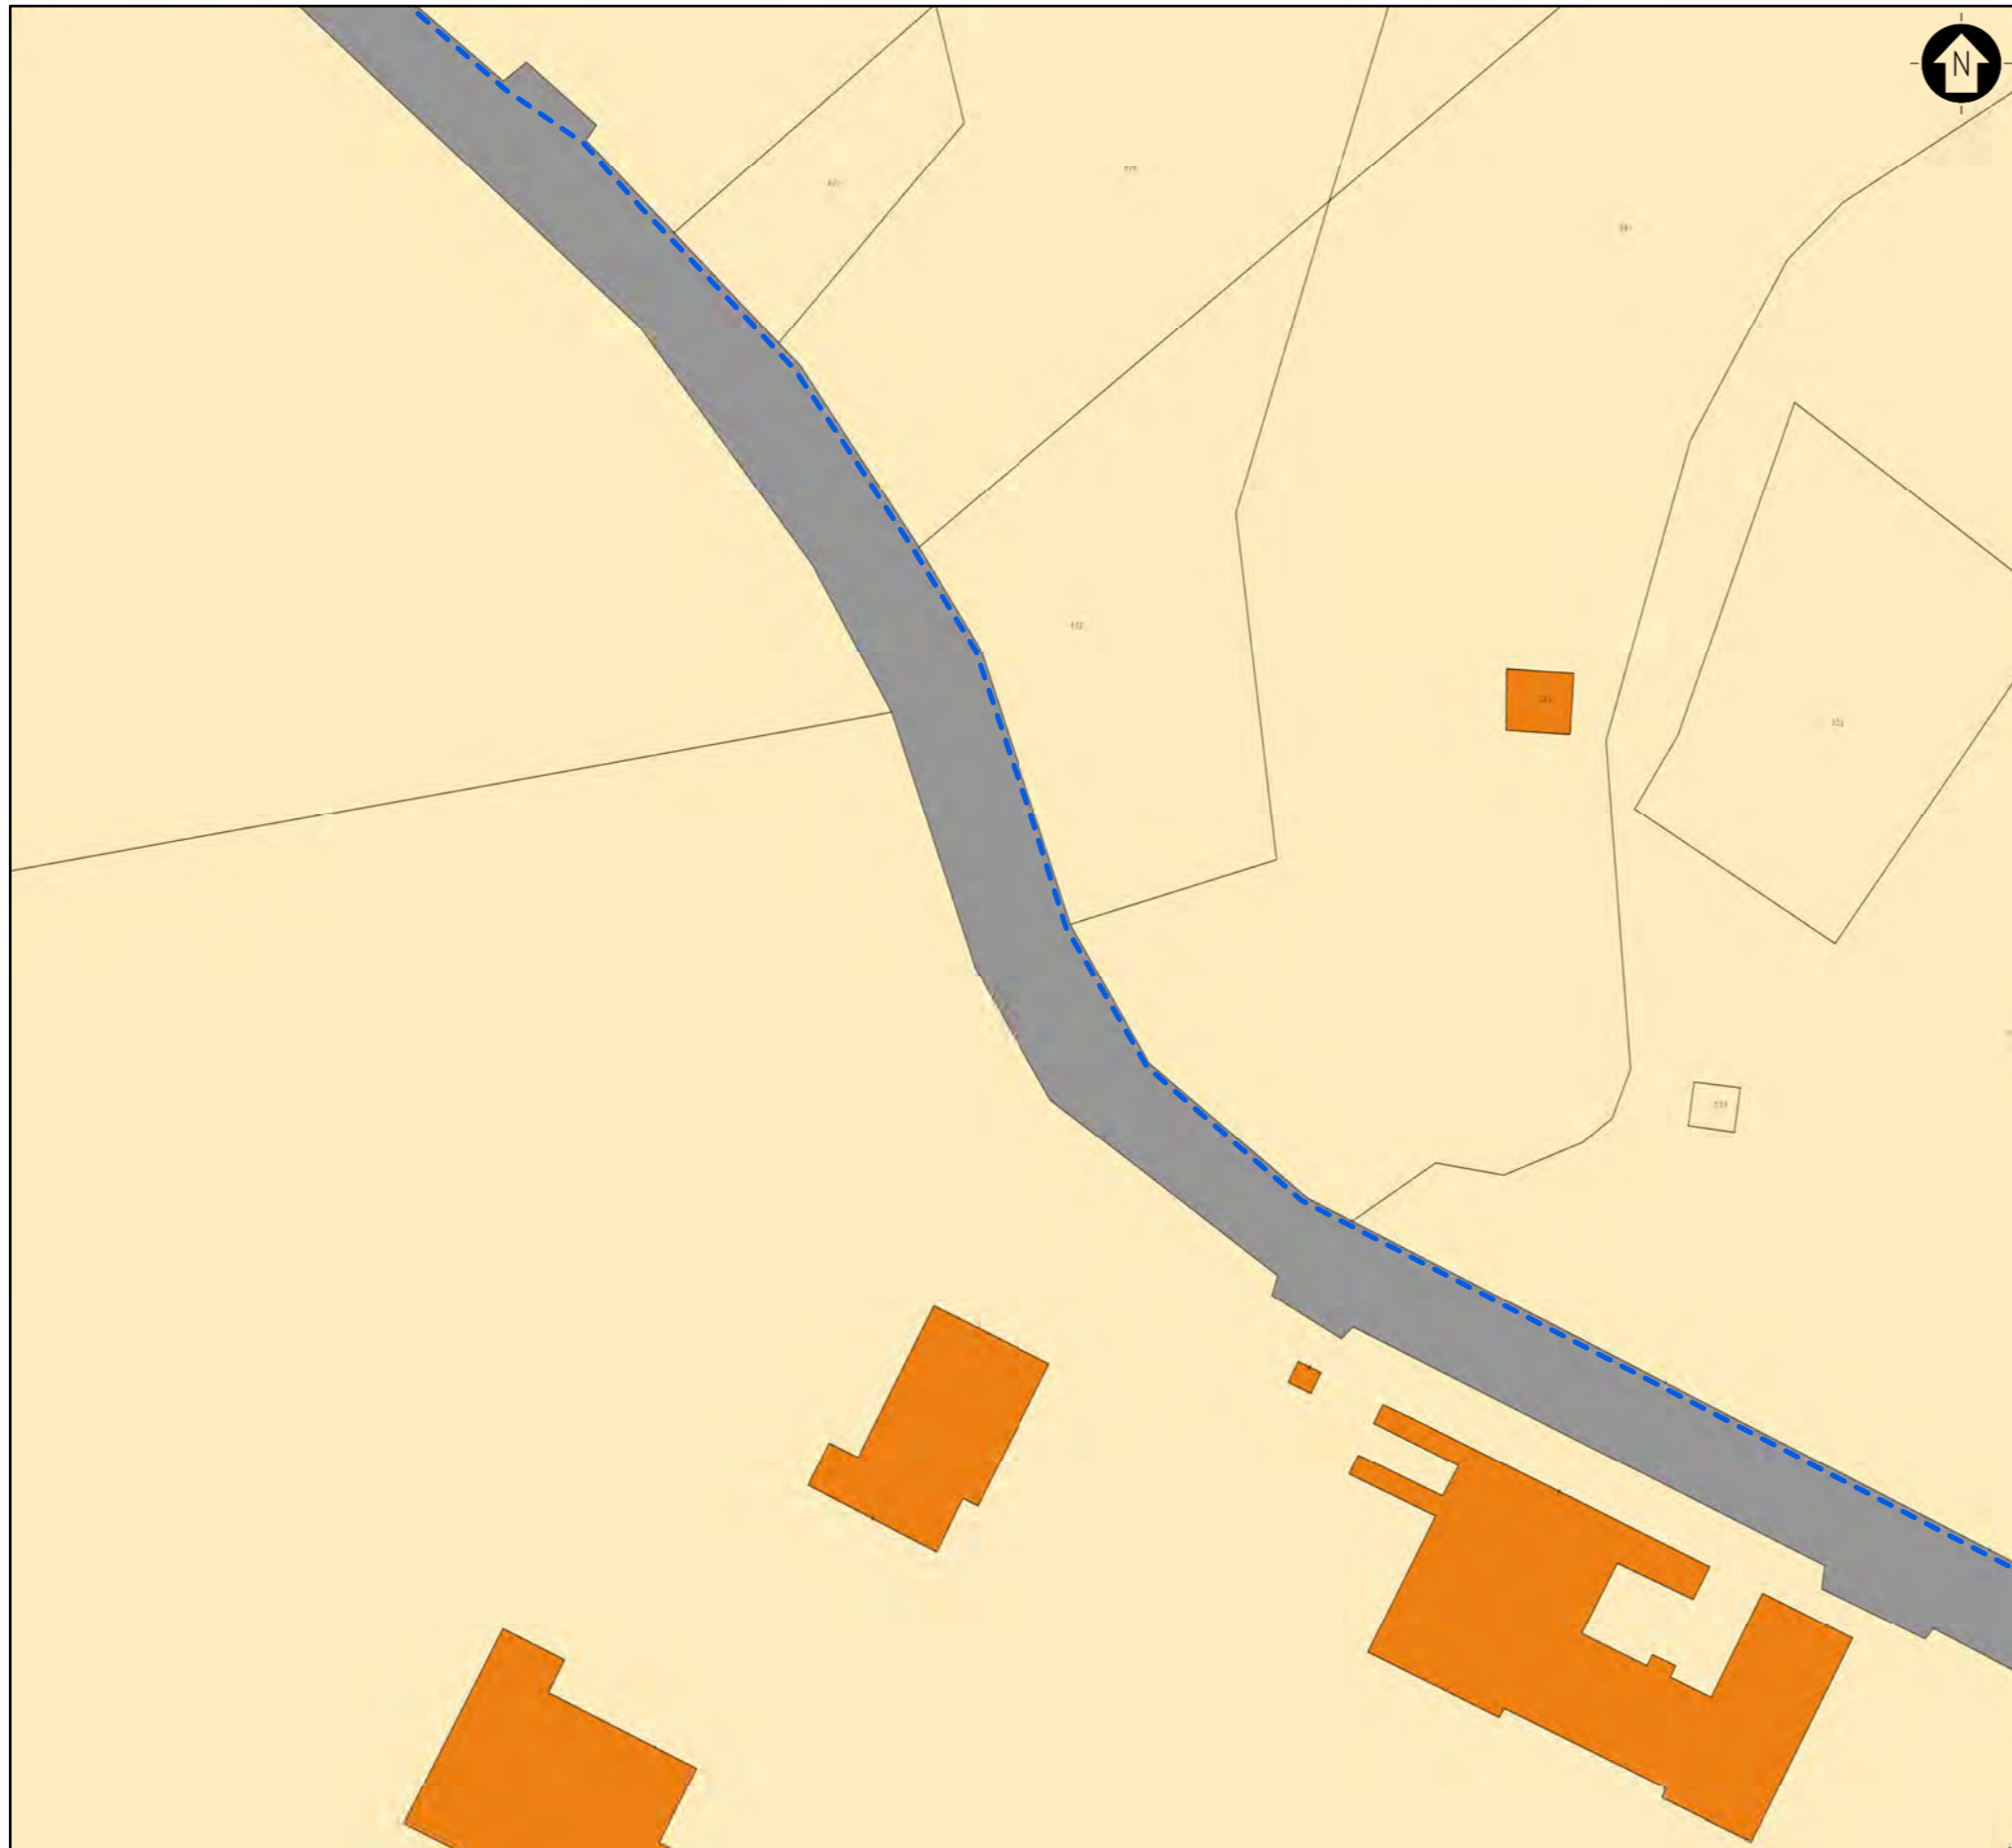

LEGENDA
 Area di Progetto
 Cavidotto di Connessione
 Area catastale

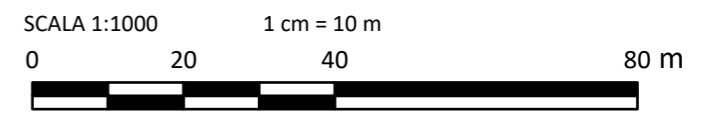

0	-	DM	MCu	LC	11/2023
REV.	DESCRIZIONE	DISEGN.	CONTROL.	APPROV.	DATA

Montana Montana S.p.A. Tel. +39.02.54118173 P.IVA 10414270156
 Via Carlo Angelo Fumagalli 6 Fax +39.02.54129890 20143 Milano www.montanambiente.com Cap. Soc. 600.000,00 €
 Milano (sede certificata ISO) | Brescia | Palermo | Cagliari | Roma | Siracusa



Committente
FLYNIS PV 42 S.r.L

Progettisti
ING. LAURA CONTI
 Iscritta all'Ordine degli Ingegneri della Provincia di Pavia n. 1726


Oggetto
 IMPIANTO INTEGRATO AGRIVOLTAICO COLLEGATO ALLA RTN
 POTENZA NOMINALE 56,55 MW
 COMUNE DI CARBONIA
 PROGETTO DEFINITIVO

Tavola INQUADRAMENTO CATASTALE CONNESSIONE	N. Tav. 01.27
Ns. Rif. 2983_5376_CA_INTREG_T01_Rev0_Inquadramento Catastale Connessione	Scala 1:1000

È VIETATA LA RIPRODUZIONE DI QUESTO DOCUMENTO SENZA PREVENTIVA AUTORIZZAZIONE SCRITTA DELLA MONTANA SPA

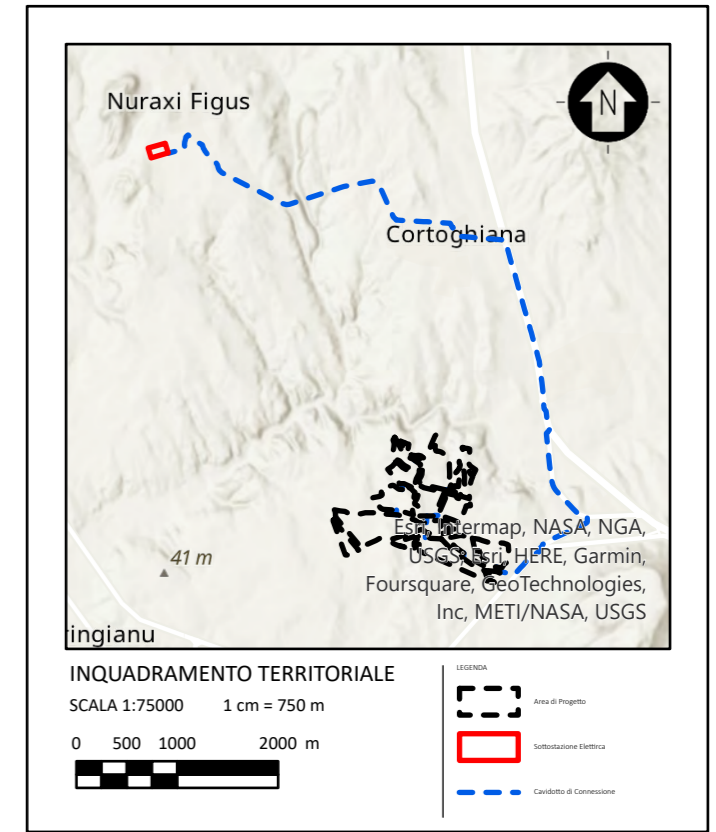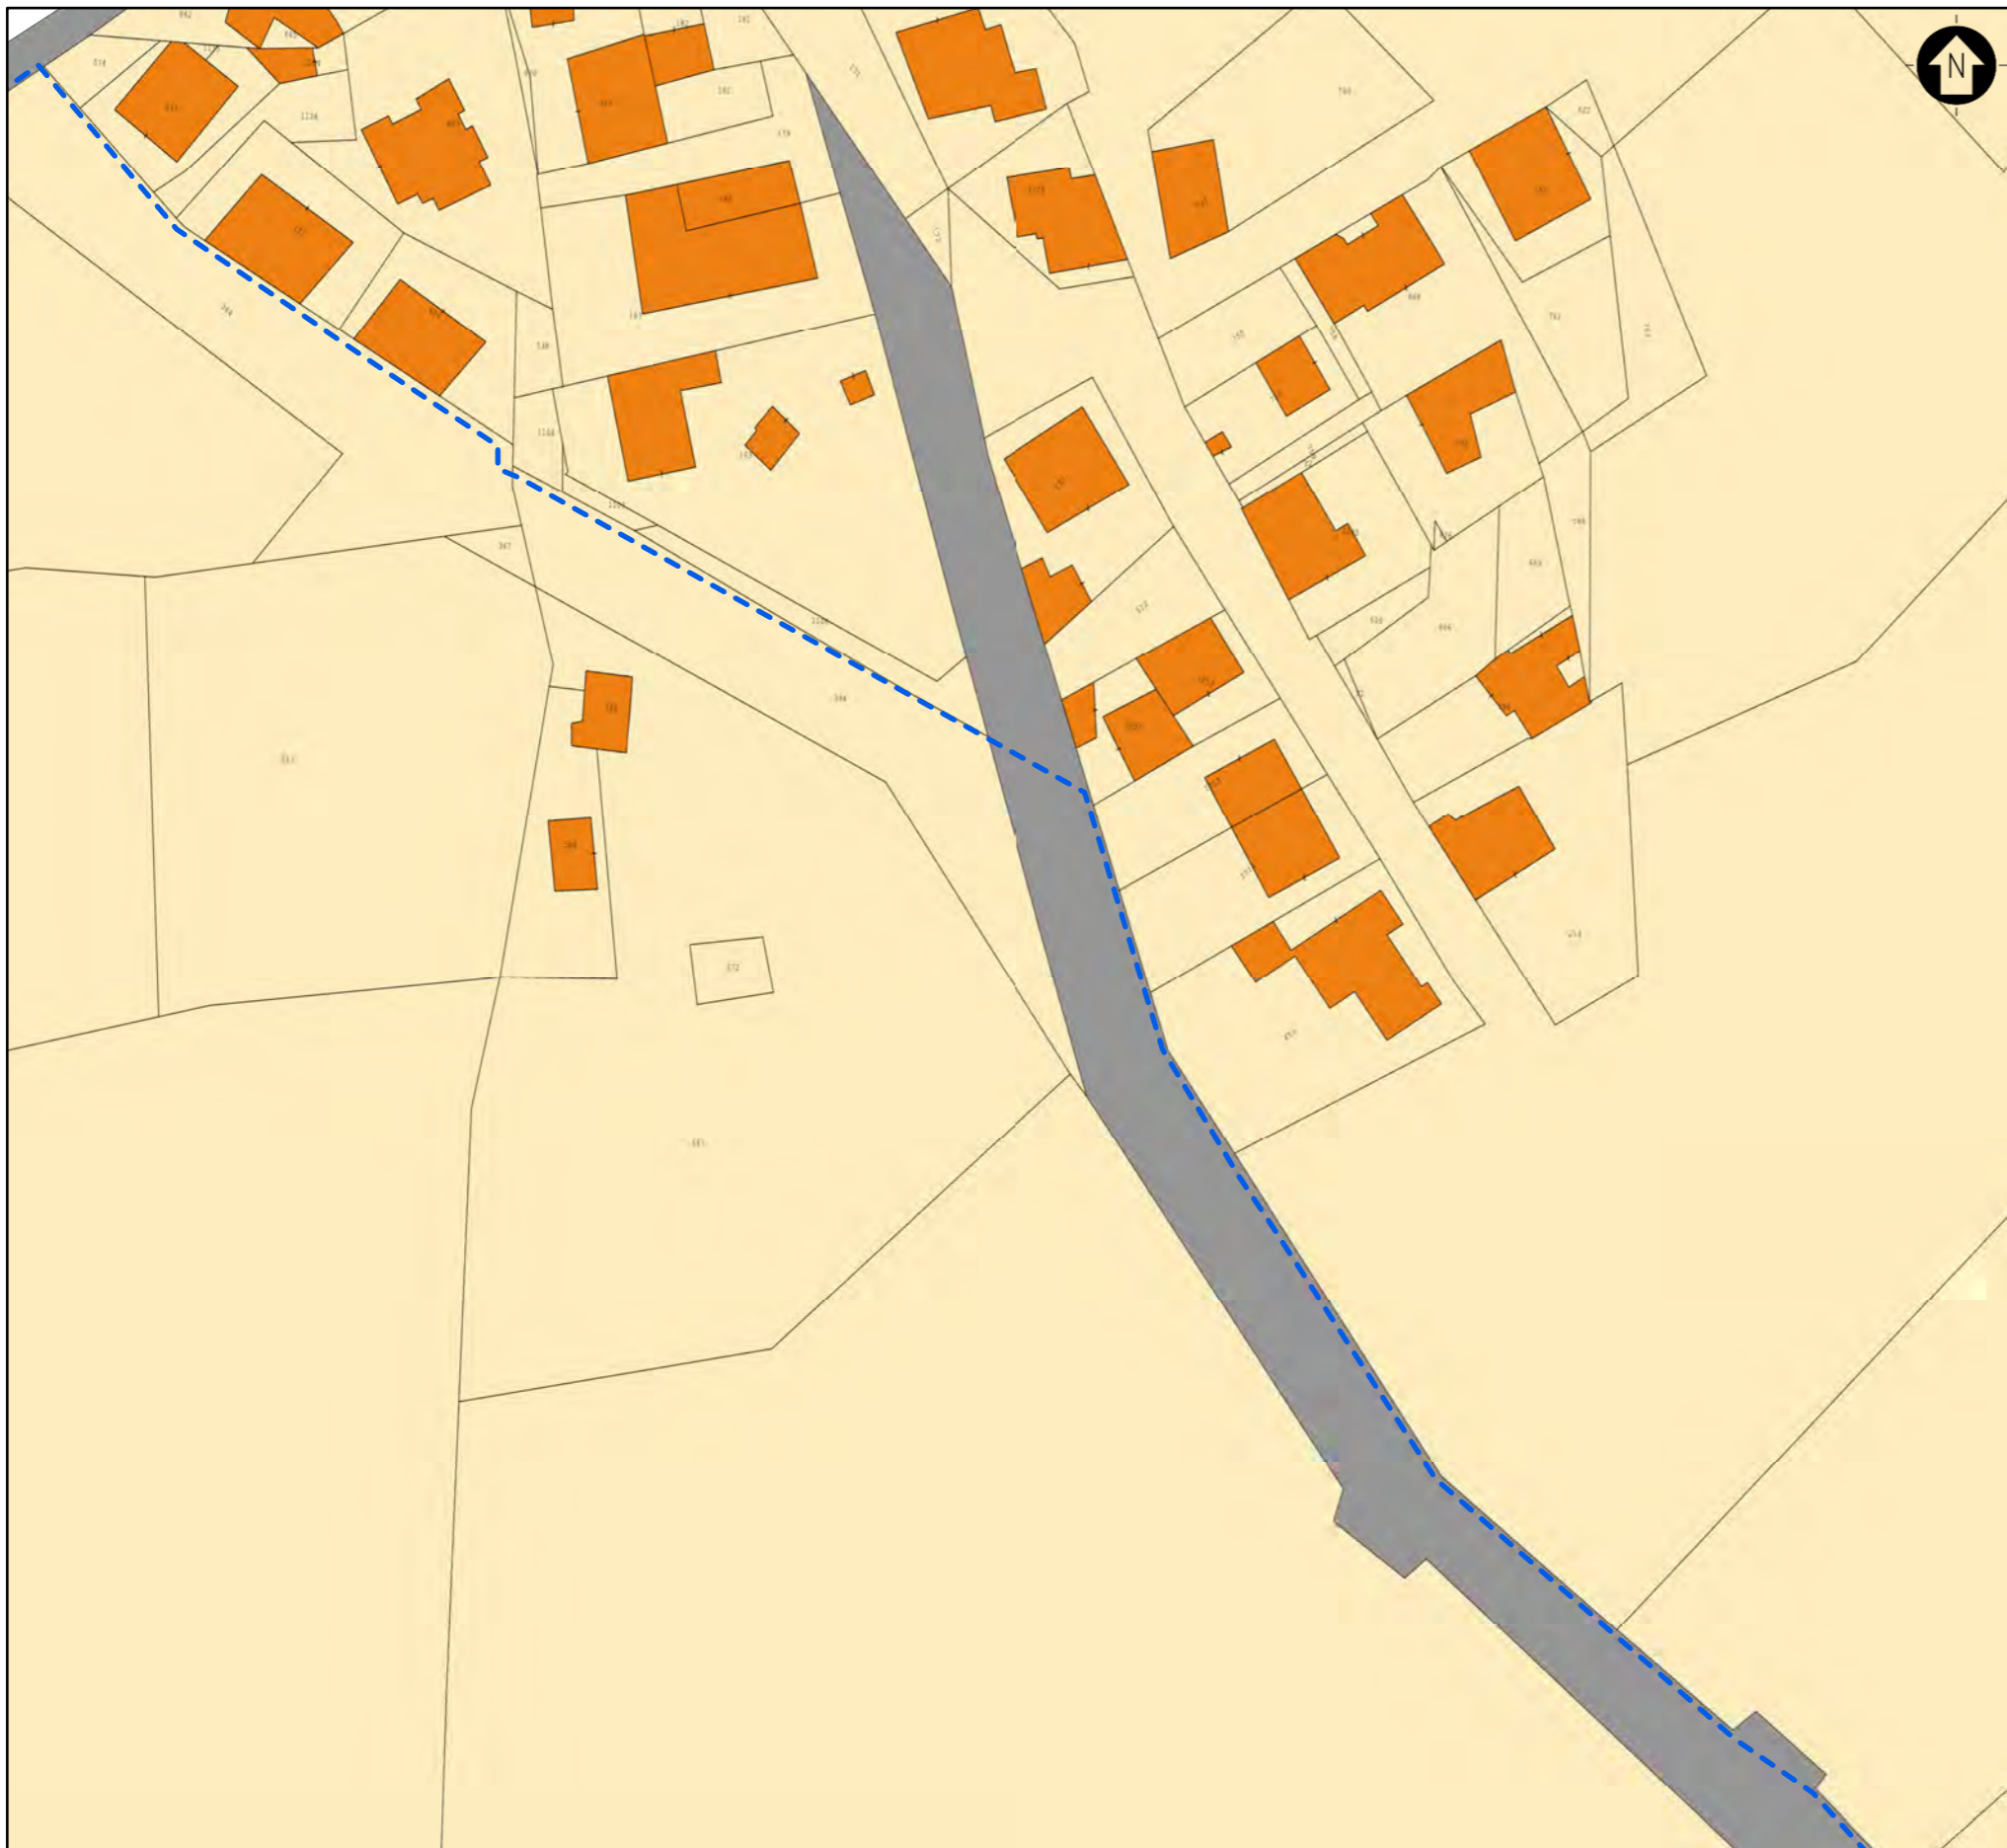

LEGENDA
 [Area di Progetto]
 [Cavidotto di Connessione]
 [Area catastale]

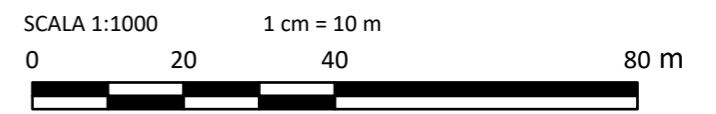

0	-	DM	MCu	LC	11/2023
REV.	DESCRIZIONE	DISEGN.	CONTROL.	APPROV.	DATA

Montana Montana S.p.A. Tel. +39.02.54118173 P.IVA 10414270156
 Via Carlo Angelo Fumagalli 6 Fax +39.02.54129890 20143 Milano www.montanambiente.com Cap. Soc. 600.000,00 €
 Milano (sede certificata ISO) | Brescia | Palermo | Cagliari | Roma | Siracusa



Committente
FLYNIS PV 42 S.r.L

Progettisti
ING. LAURA CONTI
 Iscritta all'Ordine degli Ingegneri della Provincia di Pavia n. 1726


Oggetto
 IMPIANTO INTEGRATO AGRIVOLTAICO COLLEGATO ALLA RTN
 POTENZA NOMINALE 56,55 MW
 COMUNE DI CARBONIA
 PROGETTO DEFINITIVO

Tavola INQUADRAMENTO CATASTALE CONNESSIONE	N. Tav. 01.28
Ns. Rif. 2983_5376_CA_INTREG_T01_Rev0_Inquadramento Catastale Connessione	Scala 1:1000

È VIETATA LA RIPRODUZIONE DI QUESTO DOCUMENTO SENZA PREVENTIVA AUTORIZZAZIONE SCRITTA DELLA MONTANA SPA

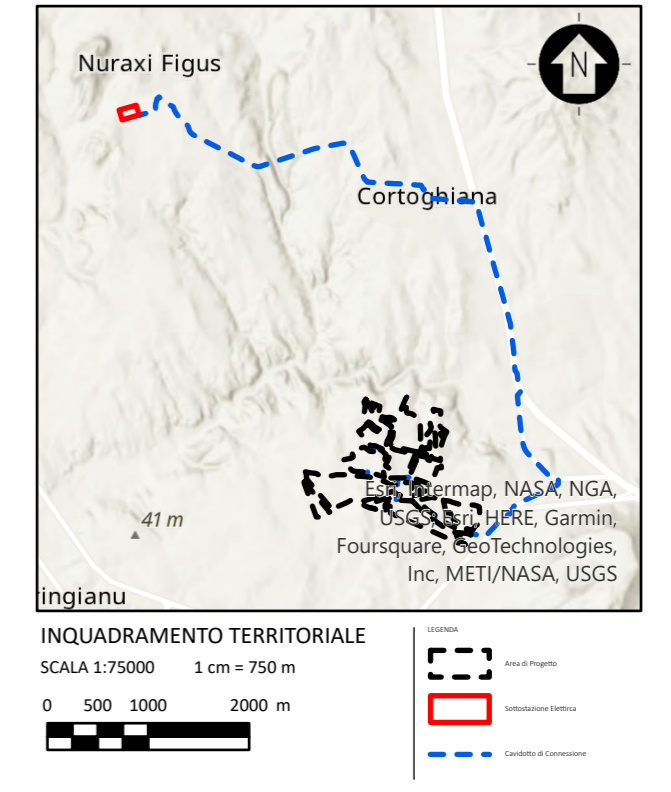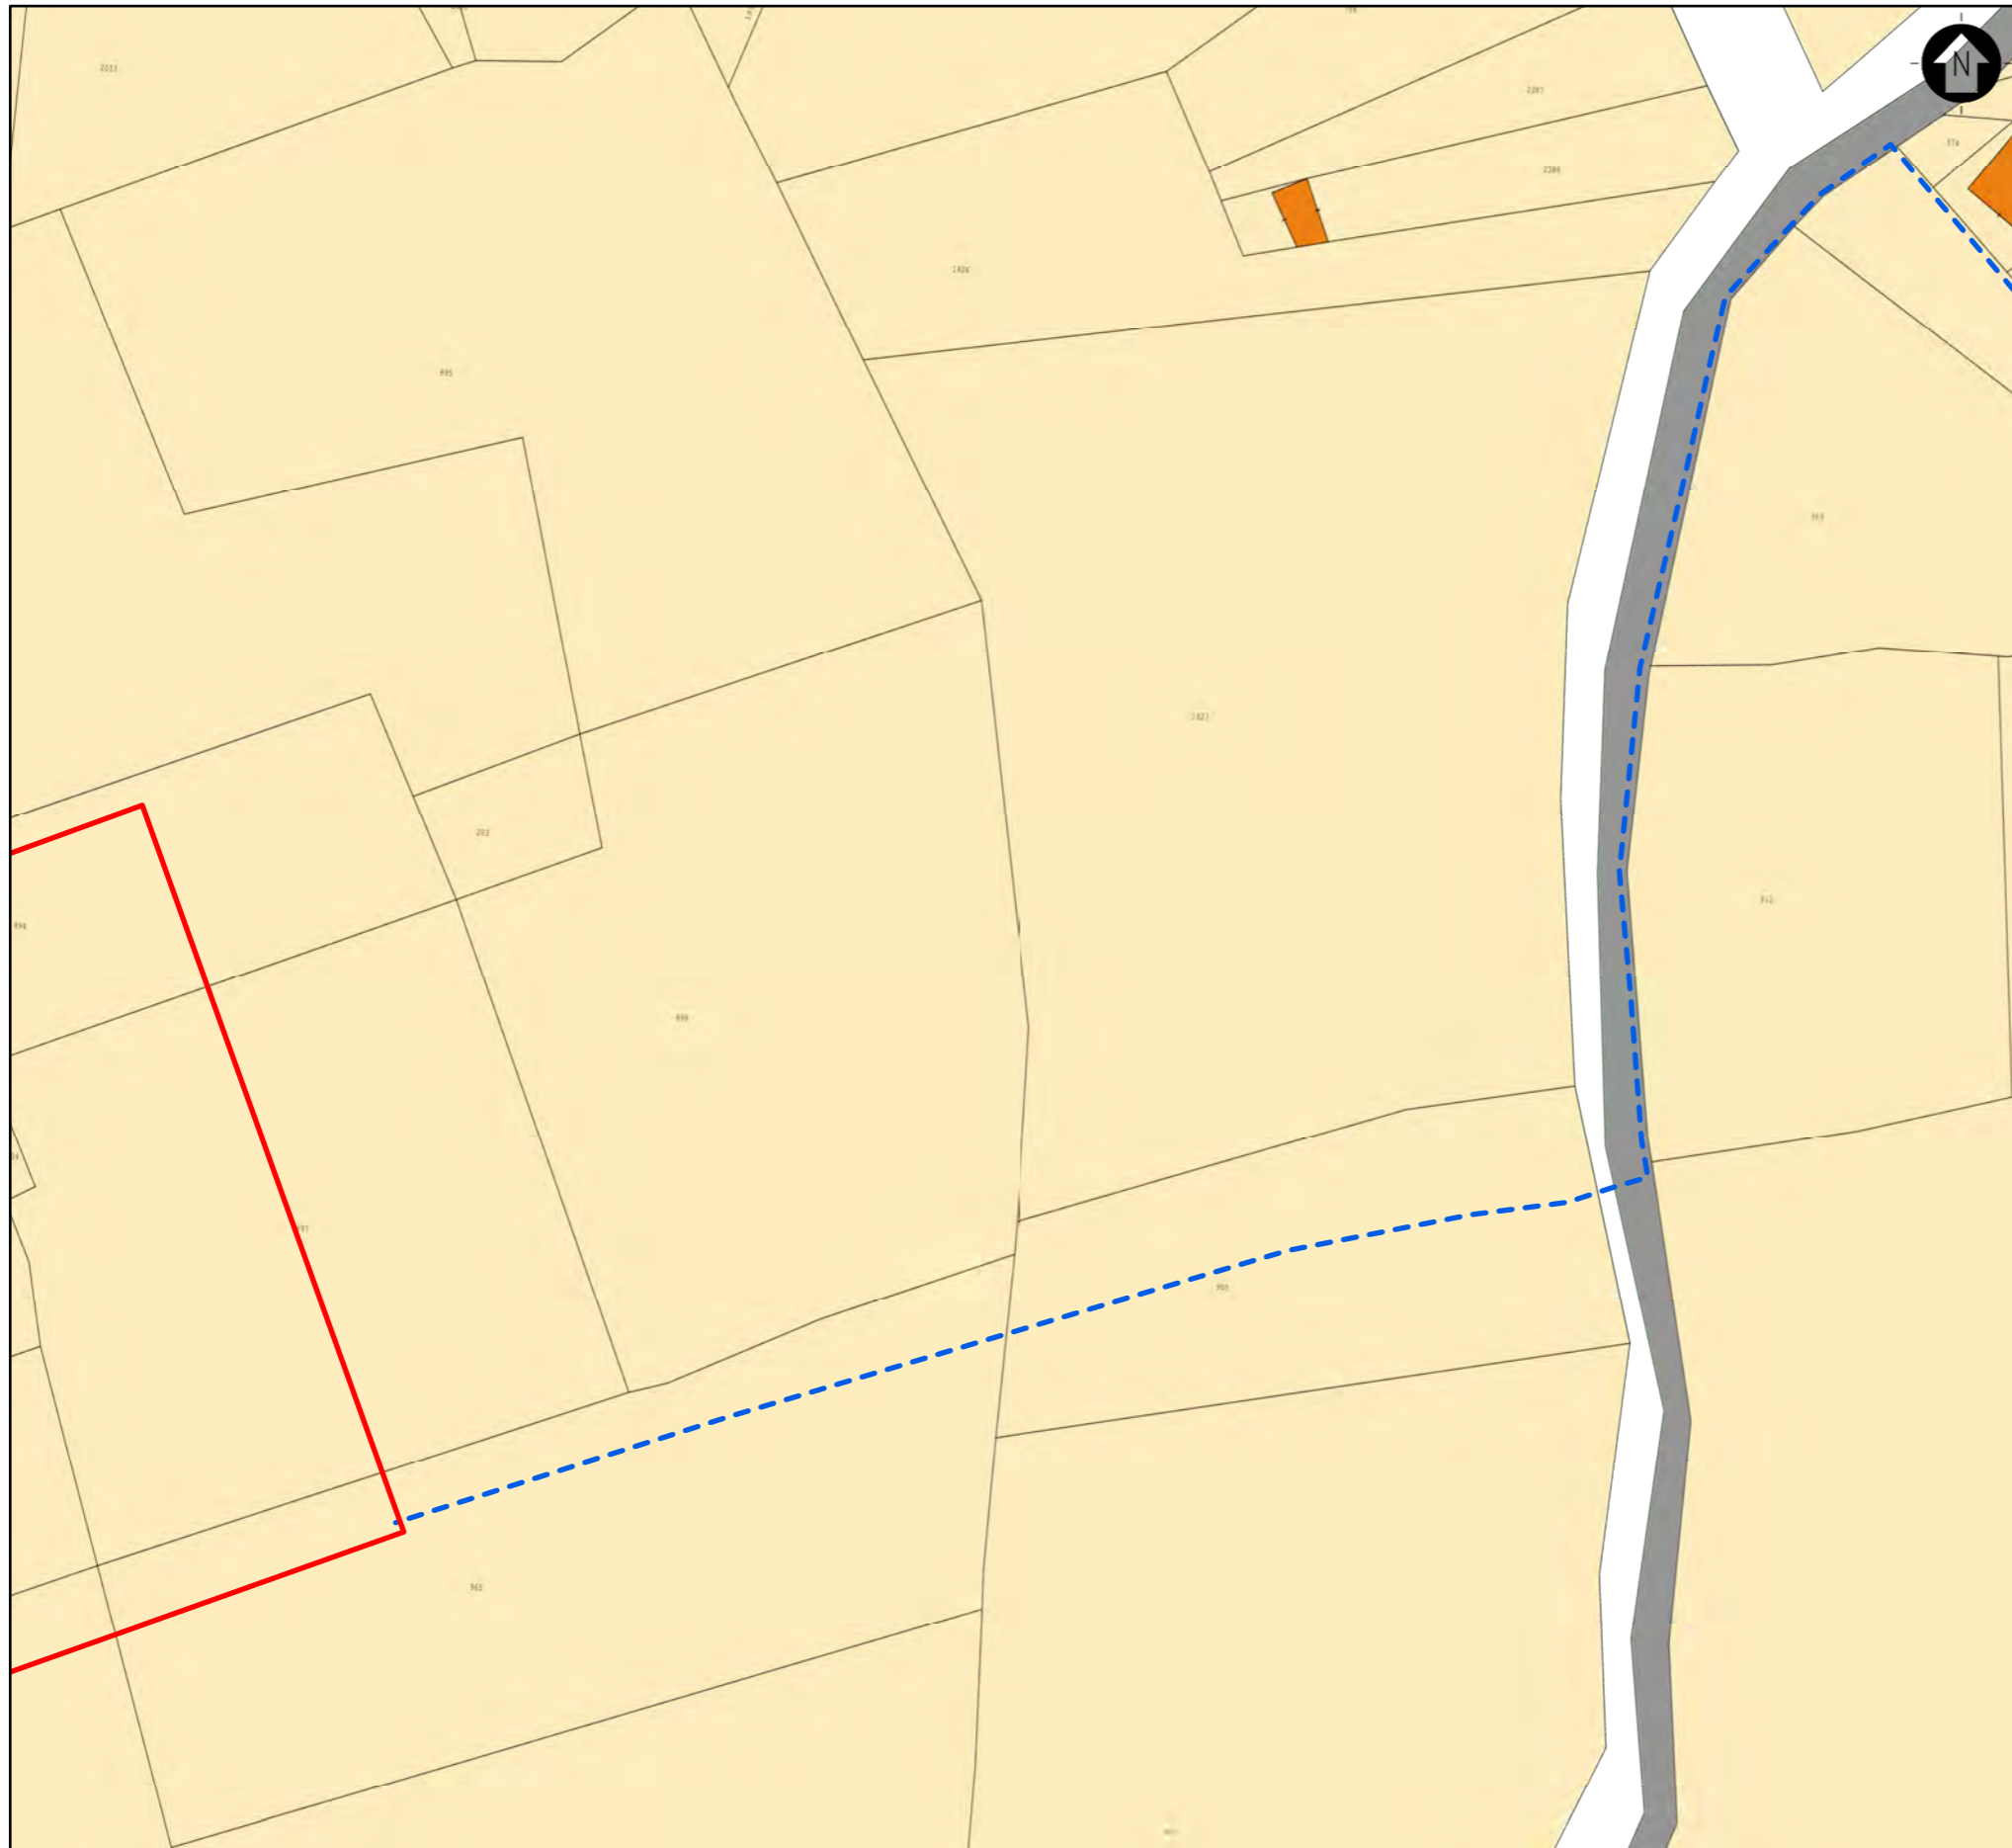



LEGENDA
 [Area di Progetto]
 [Cavidotto di Connessione]
 [Area catastale]

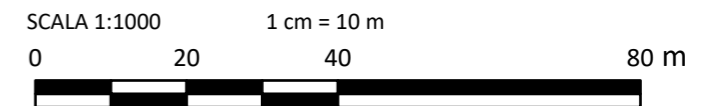


0	-	DM	MCu	LC	11/2023
REV.	DESCRIZIONE	DISEGN.	CONTROL.	APPROV.	DATA

Montana S.p.A. Via Carlo Angelo Fumagalli 6 20143 Milano Tel. +39.02.54118173 Fax +39.02.54128890 www.montanambiente.com P.IVA 10414270156 Cap. Soc. 600.000,00 € Milano (sede certificata ISO) Brescia Palermo Cagliari Roma Siracusa	
Committente	FLYNIS PV 42 S.r.L
Progettisti	ING. LAURA CONTI Iscritta all'Ordine degli Ingegneri della Provincia di Pavia n. 1726
Oggetto	IMPIANTO INTEGRATO AGRIVOLTAICO COLLEGATO ALLA RTN POTENZA NOMINALE 56,55 MW COMUNE DI CARBONIA PROGETTO DEFINITIVO
Tavola	INQUADRAMENTO CATASTALE CONNESSIONE
Ns. Rif.	2983_5376_CA_INTREG_T01_Rev0_Inquadramento Catastale Connessione
N. Tav.	01.29
Scala	1:1000

È VIETATA LA RIPRODUZIONE DI QUESTO DOCUMENTO SENZA PREVENTIVA AUTORIZZAZIONE SCRITTA DELLA MONTANA SPA

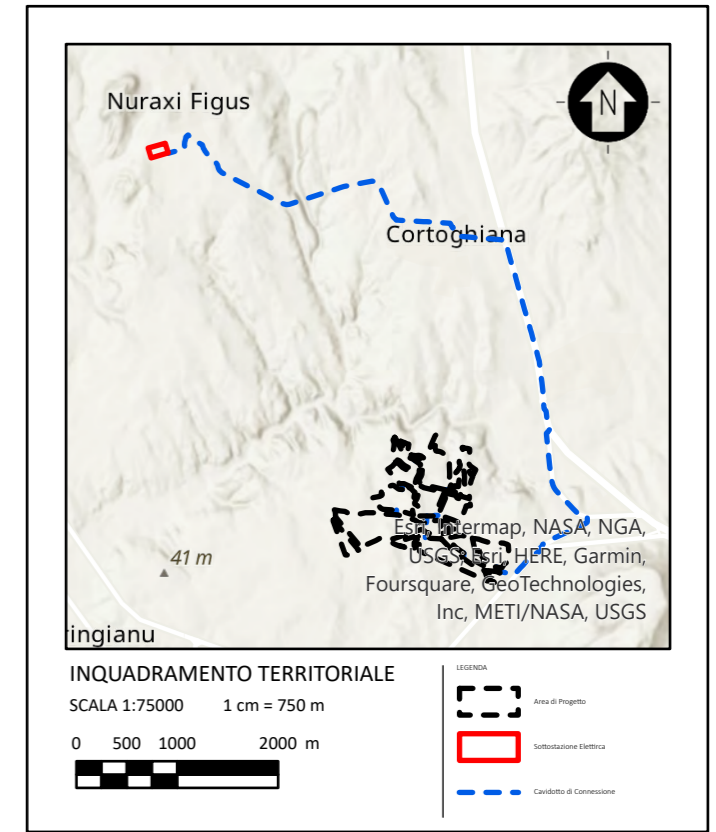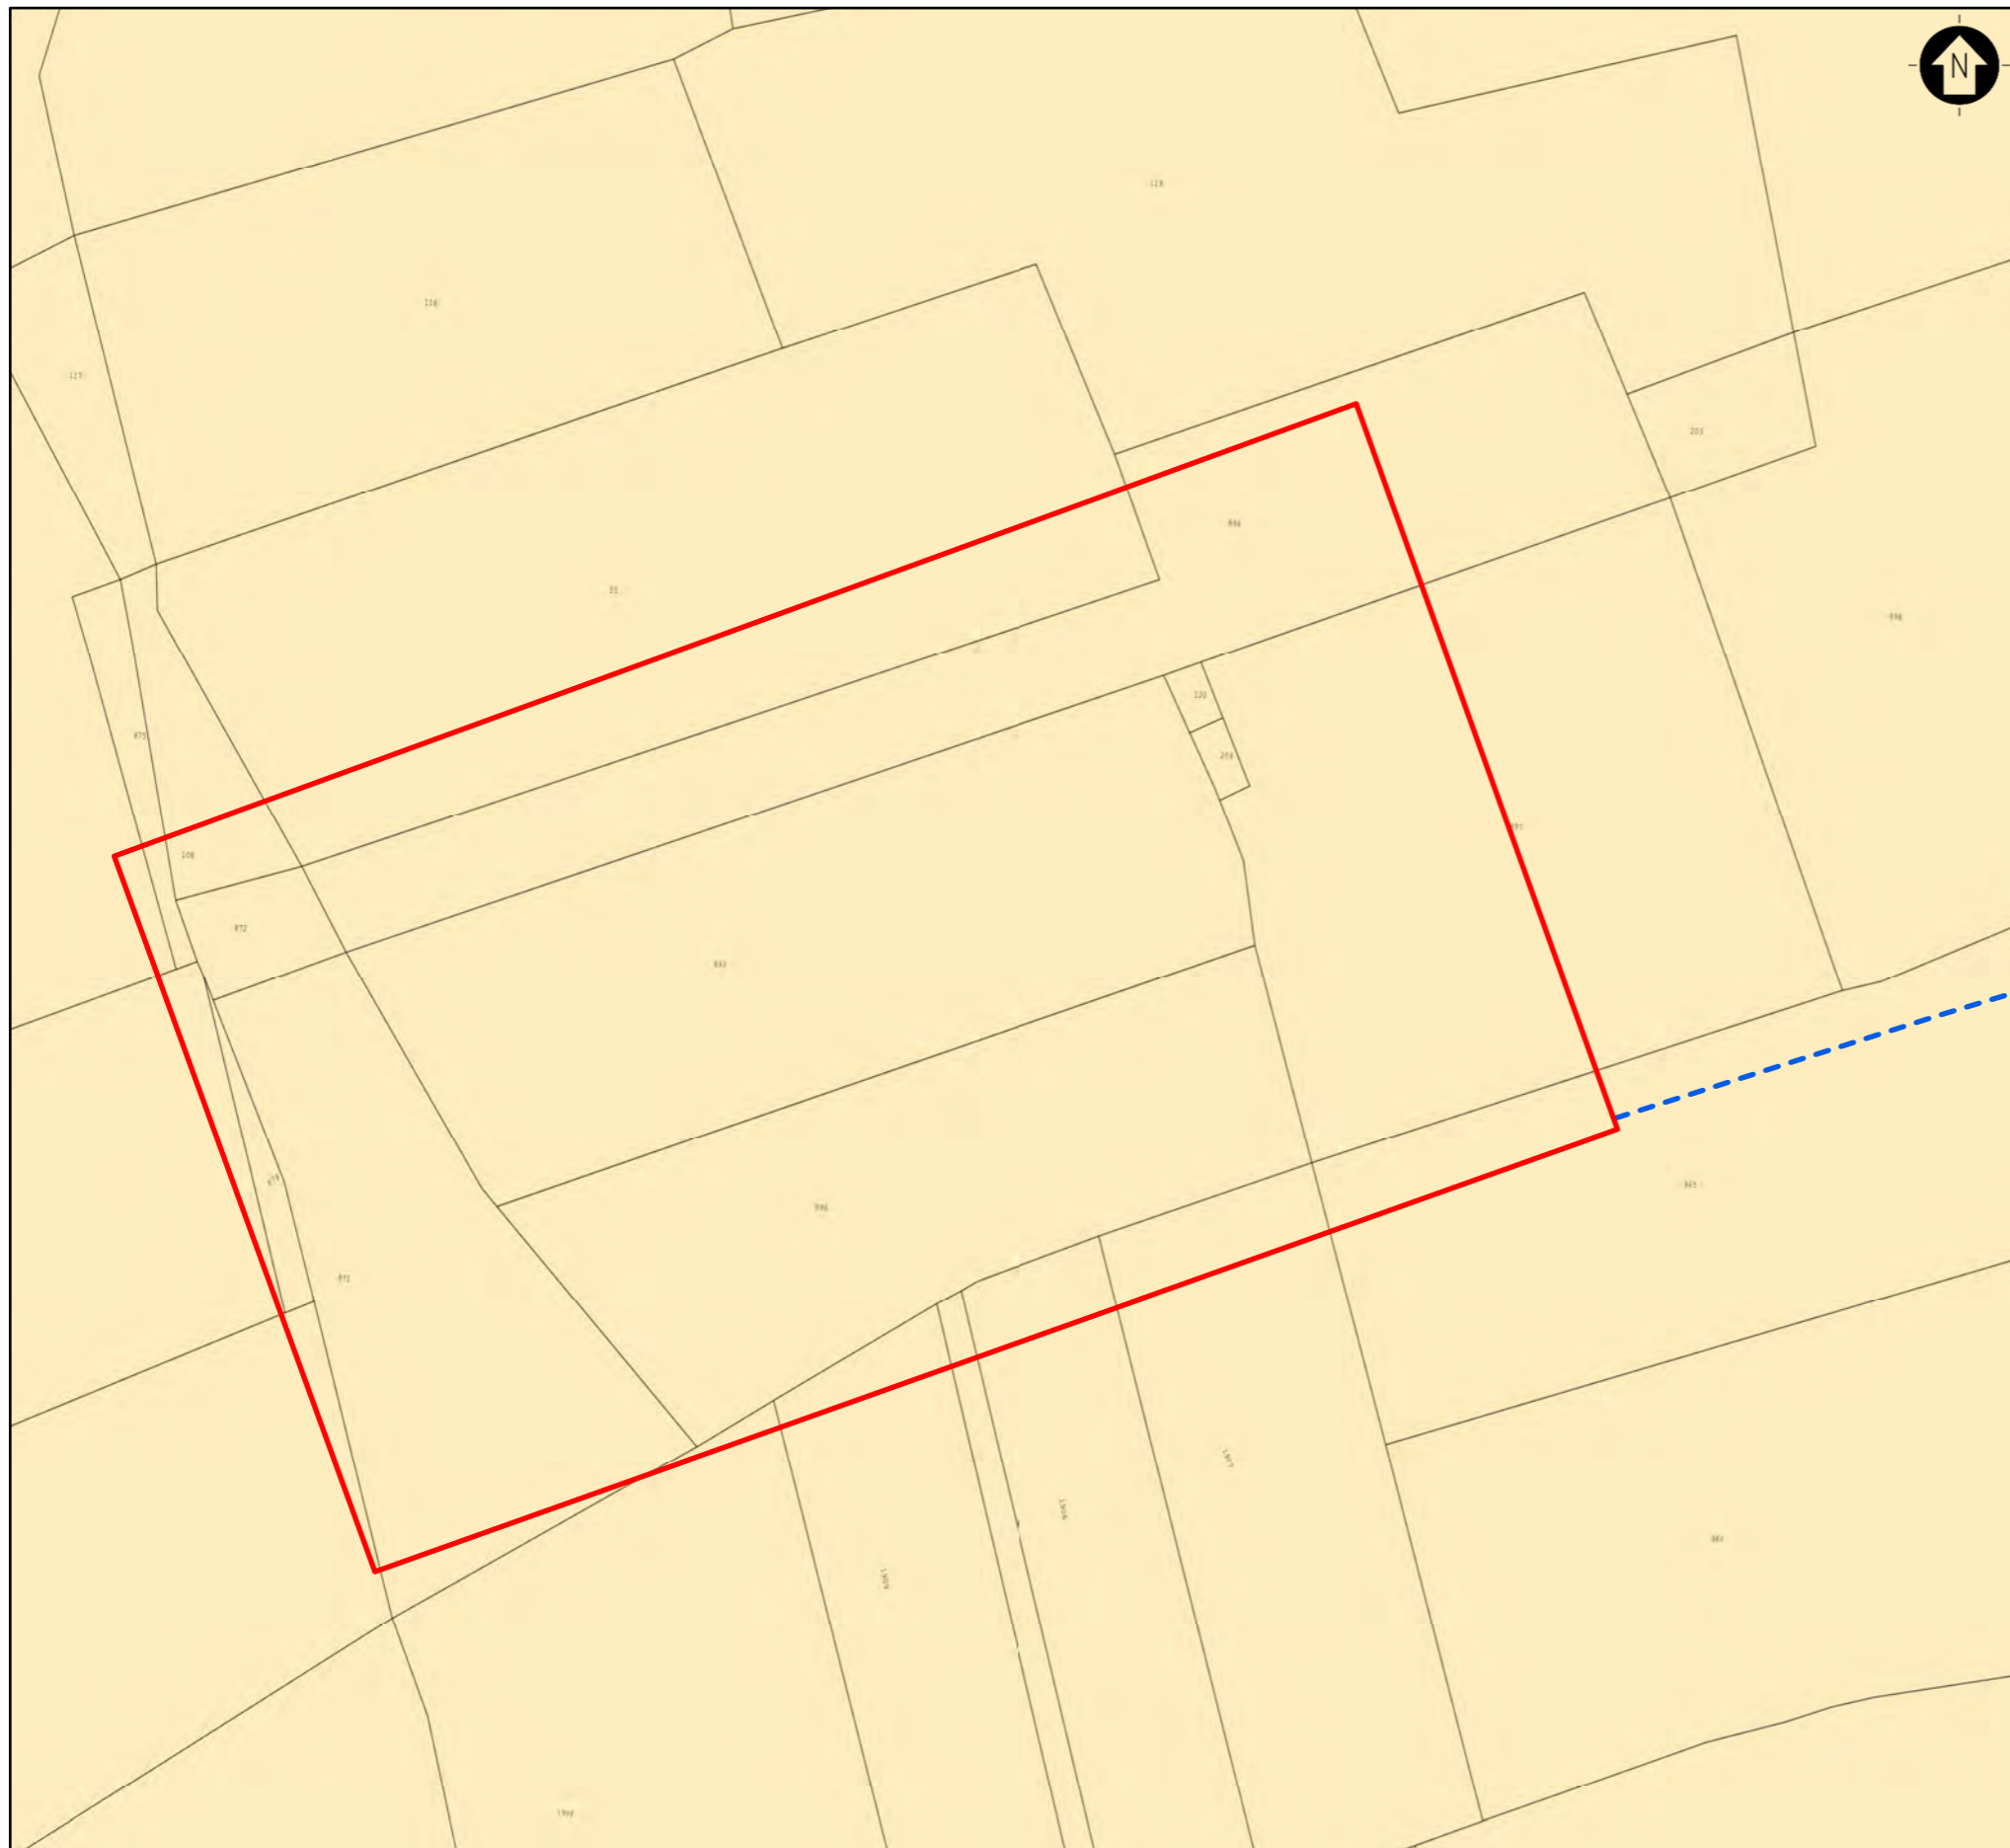

LEGENDA
 [Area di Progetto]
 [Cavidotto di Connessione]
 [Area catastale]

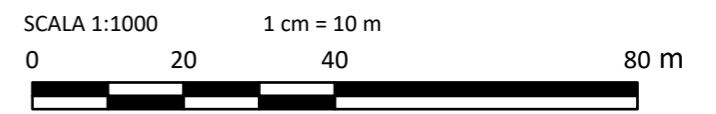

0	-	DM	MCu	LC	11/2023
REV.	DESCRIZIONE	DISEGN.	CONTROL.	APPROV.	DATA

Montana S.p.A.
 Via Carlo Angelo Fumagalli 6
 20143 Milano
 Tel. +39.02.54118173
 Fax +39.02.54129890
 www.montanambiente.com
 P.IVA 10414270156
 Cap. Soc. 600.000,00 €
 Milano (sede certificata ISO) | Brescia | Palermo | Cagliari | Roma | Siracusa

Committente
FLYNIS PV 42 S.r.L

Progettisti
ING. LAURA CONTI
 Iscritta all'Ordine degli Ingegneri della Provincia di Pavia n. 1726

Oggetto
 IMPIANTO INTEGRATO AGRIVOLTAICO COLLEGATO ALLA RTN
 POTENZA NOMINALE 56,55 MW
 COMUNE DI CARBONIA
 PROGETTO DEFINITIVO

Tavola INQUADRAMENTO CATASTALE CONNESSIONE	N. Tav. 01.30
Ns. Rif. 2983_5376_CA_INTREG_T01_Rev0_Inquadramento Catastale Connessione	Scala 1:1000

È VIETATA LA RIPRODUZIONE DI QUESTO DOCUMENTO SENZA PREVENTIVA AUTORIZZAZIONE SCRITTA DELLA MONTANA SPA