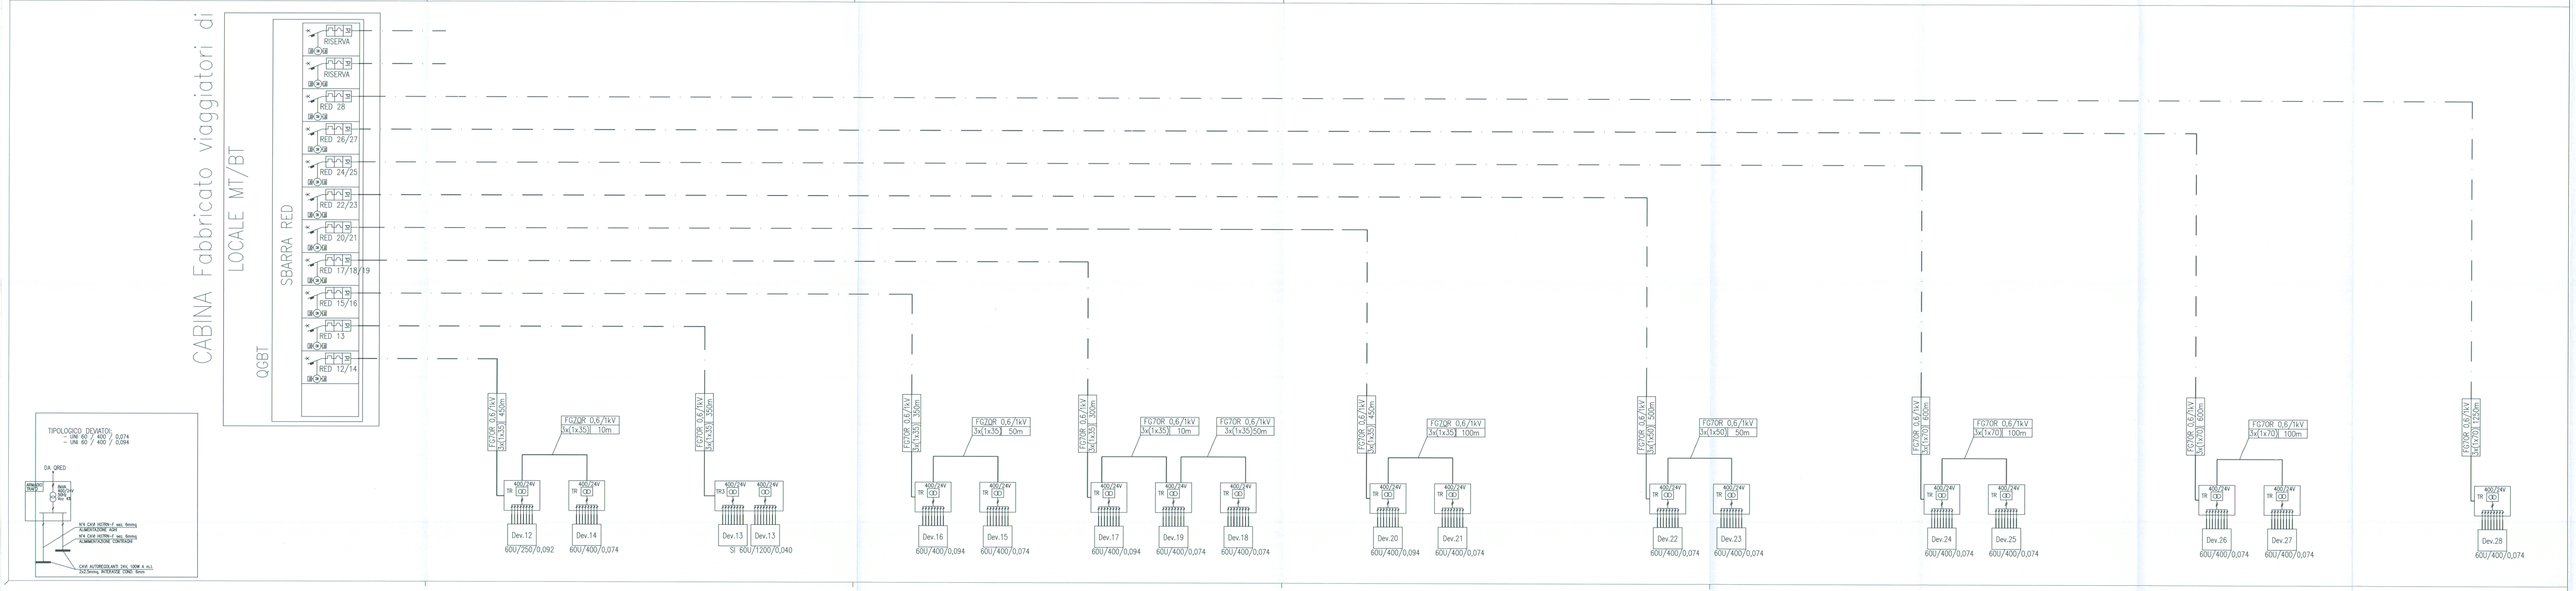
CABINA Fabbricato viaggiatori di
LOCALE MT/BT
QGBT
SBARRA RED
Id
RISERVA
RISERVA
RED 28
RED 26/27
RED 24/25
RED 22/23
RED 20/21
RED 17/18/19
RED 15/16
RED 13
RED 12/14
TIPOLOGICO DEVIATOI:
- UNI 60 / 400 / 0,074
- UNI 60 / 400 / 0,094
DA QRED
ARMADIO TRAFO
8kVA 400/24V 50Hz Vcc 4%
N°4 CAVI H07RN-F sez. 6mmq ALIMENTAZIONE AGHI
N°4 CAVI H07RN-F sez. 6mmq ALIMIMENTAZIONE CONTRAGHI
CAVI AUTOREGOLANTI 24V, 100W A m.l. 2x2.5mmq, INTERASSE COND. 6mm
FG70R 0,6/1kV 3x(1x35) 450m
FG7OR 0,6/1kV 3x(1x35) 10m
400/24V
TR
TR3
Dev.12
60U/250/0,092
Dev.14
60U/400/0,074
FG70R 0,6/1kV 3x(1x35) 350m
Dev.13
Dev.13
SI 60U/1200/0,040
FG70R 0,6/1kV 3x(1x35) 350m
FG7OR 0,6/1kV 3x(1x35) 50m
Dev.16
60U/400/0,094
Dev.15
60U/400/0,074
FG70R 0,6/1kV 3x(1x35) 300m
FG70R 0,6/1kV 3x(1x35) 10m
FG70R 0,6/1kV 3x(1x35)50m
Dev.17
60U/400/0,094
Dev.19
60U/400/0,074
Dev.18
60U/400/0,074
FG70R 0,6/1kV 3x(1x35) 450m
FG7OR 0,6/1kV 3x(1x35) 100m
Dev.20
60U/400/0,094
Dev.21
60U/400/0,074
FG70R 0,6/1kV 3x(1x50) 500m
FG70R 0,6/1kV 3x(1x50) 50m
Dev.22
60U/400/0,074
Dev.23
60U/400/0,074
FG70R 0,6/1kV 3x(1x70) 600m
FG70R 0,6/1kV 3x(1x70) 100m
Dev.24
60U/400/0,074
Dev.25
60U/400/0,074
FG70R 0,6/1kV 3x(1x70) 600m
FG70R 0,6/1kV 3x(1x70) 100m
Dev.26
60U/400/0,074
Dev.27
60U/400/0,074
FG70R 0,6/1kV 3x(1x70) 1250m
Dev.28
60U/400/0,074

COMMITTENTE:

RFI RETE FERROVIARIA ITALIANA
GRUPPO FERROVIE DELLO STATO

PROGETTAZIONE:

ITALFERR
GRUPPO FERROVIE DELLO STATO

INFRASTRUTTURE FERROVIARIE STRATEGICHE DEFINITE DALLA LEGGE OBIETTIVO N. 443/01

DIREZIONE TECNICA - U.O. CENTRO DI PRODUZIONE MILANO
PROGETTO DEFINITIVO PER APPALTO INTEGRATO

POTENZIAMENTO DELLA LINEA RHO-ARONA. TRATTA RHO-GALLARATE QUADRUPLICAMENTO RHO-PARABIAGO E RACCORDO Y

LUCE E FORZA MOTRICE
Schema RED
Cabina Fabbricato Viaggiatori - Stazione di RHO

SCALA:
-

COMMESSA	LOTTO	FASE	ENTE	TIPO DOC.	OPERA/DISCIPLINA	PROGR.	REV.
MDL1	11	D	26	DX	LF0100	008	A

Revis.	Descrizione	Redatto	Data	Verificato	Data	Approvato	Data	Autorizzato / Data
A	Emissione Esecutiva	M.Gennari	10.2010	M.Reggiani	10.2010	S. Borelli		ITALFERR dott. ing. Donato LAVACCA Ordine Ingegneri di NOVARA n° 1109

File: –
n. Elab.: