


PLANIMETRIA DI PROGETTO

SCALA 1:2000

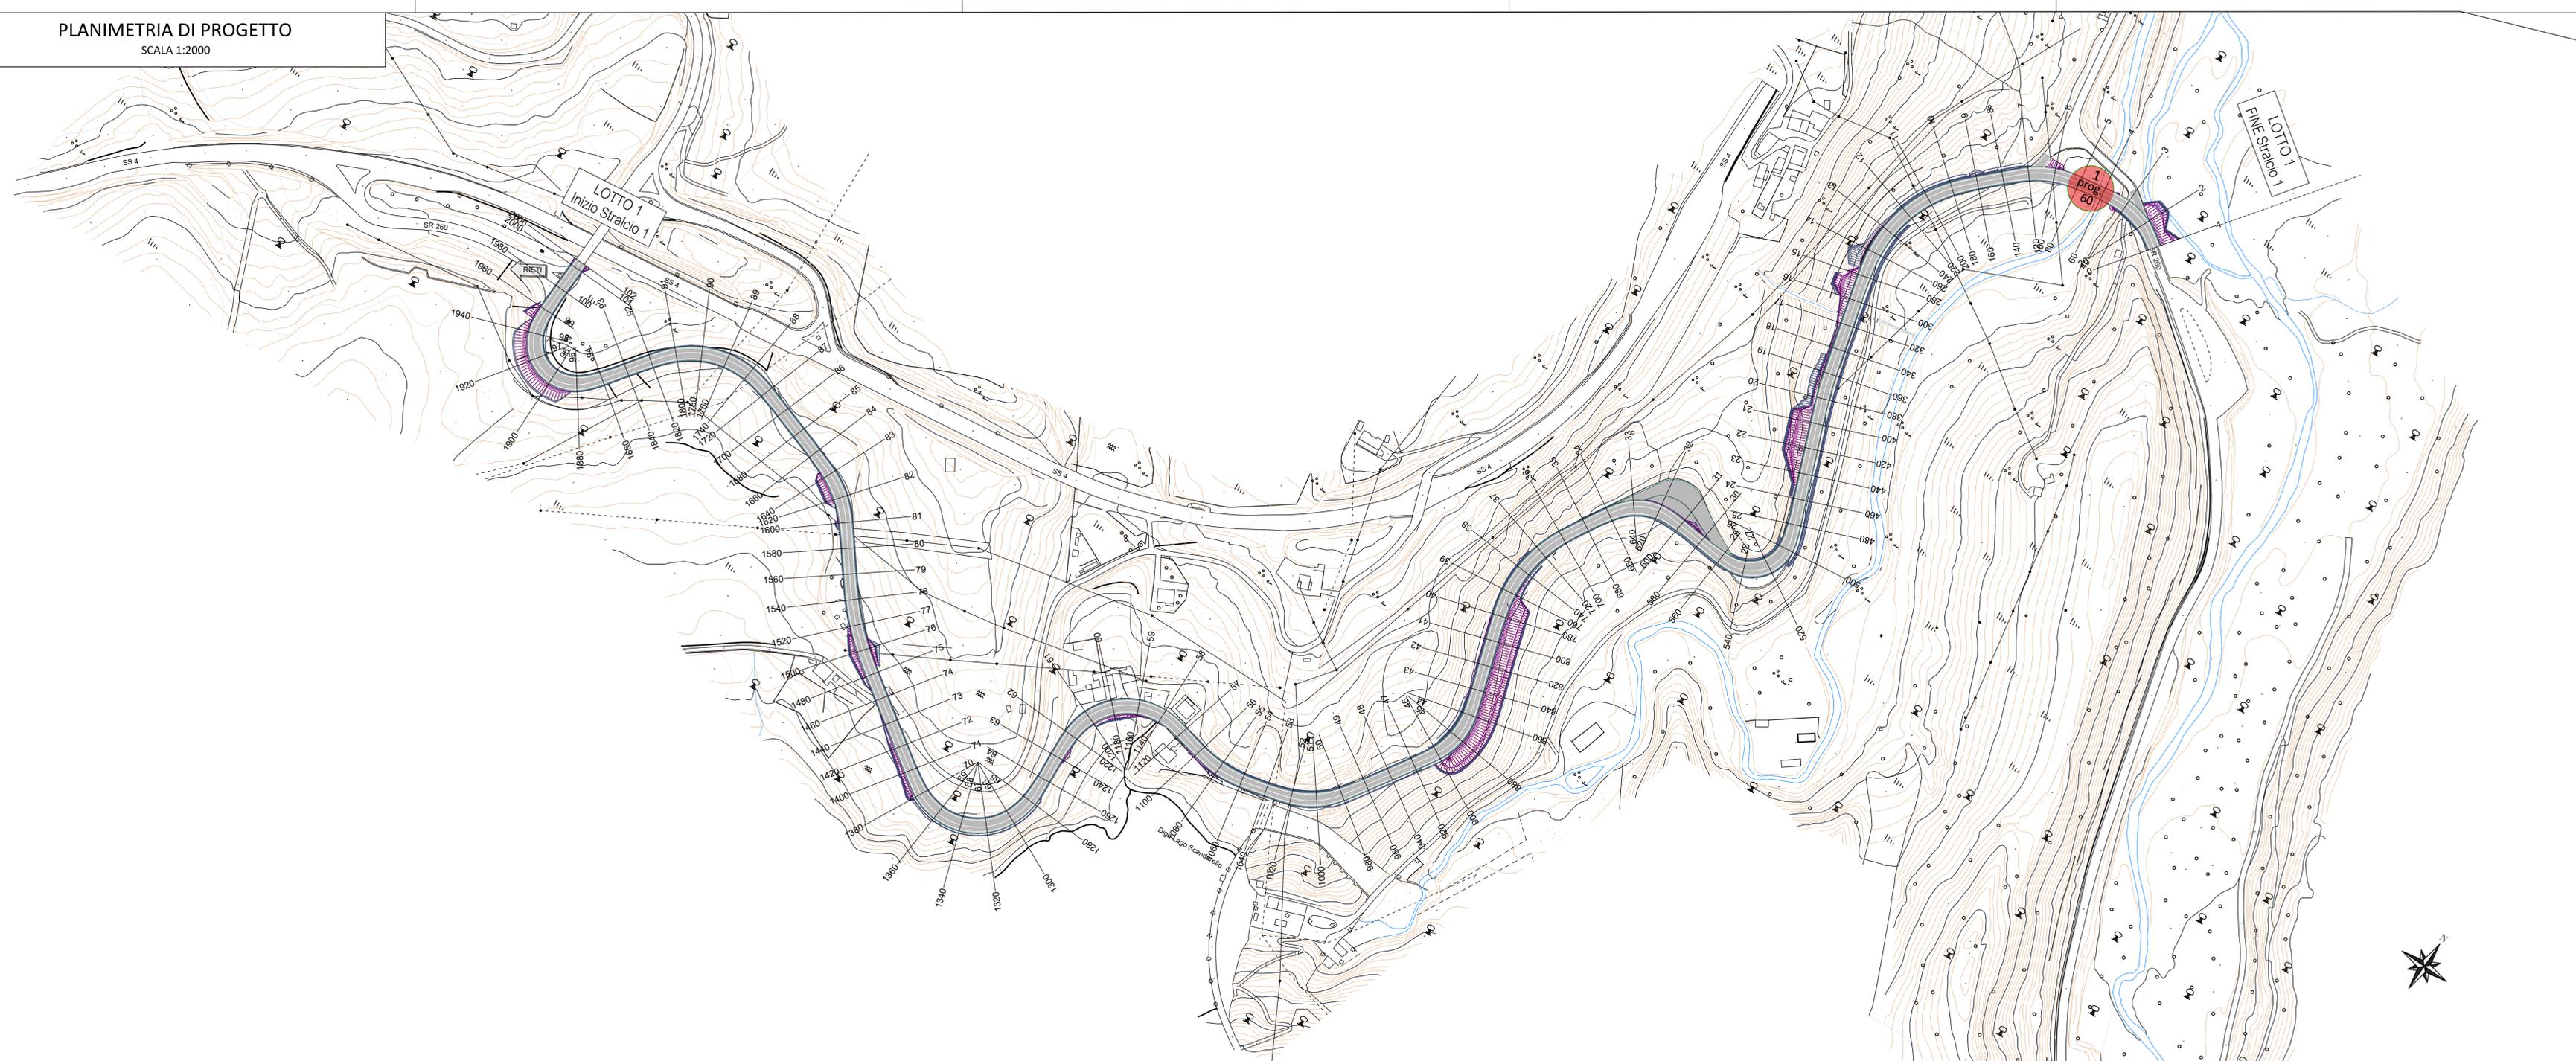

LEGENDA

 RETICOLO IDROGRAFICO

 N° INTERFERENZA - PROGRESSIVA

CORSO D'ACQUA				OPERE	VERIFICA
Codice	Denominazione	Tracciato di progetto	Pk [km]		
ID_01	Rio Scandarello	Asse	60,00	Viadotto	HEC-RAS
ID_02	Torrente Castellano di Amatrice	Asse	225,00	Tombino	

 **SOGGETTO ATTUATORE - Art.7 D.L. 11 novembre 2016, n. 205 (già art.15 ter del D.L. 17 ottobre 2016, n.189, convertito dalla L. 15 dicembre 2016, n.229)**
ex OCDPC 408 / 2016 - art.4
OCDPC 475 / 2017 - art.3

PNC – PNRR: Piano Nazionale Complementare al Piano Nazionale di Ripresa e Resilienza nei territori colpiti dal sisma 2009–2016, Sub–misura A4, "Investimenti sulla rete stradale statale" S.S.260 "Picente"
Lavori di adeguamento e potenziamento della tratta stradale laziale.
1 Lotto – dal km 48+330 al km 43+800 –
1° Stralcio: dalla S.S.4 al ponte sul fiume Castellano

PROGETTO DI FATTIBILITA' TECNICO ECONOMICA

RESPONSABILE DI PROGETTO Dott. Ing. Niccolò Sorace Ordine Ingegneri della Provincia di Roma n.A23061	GRUPPO DI PROGETTAZIONE CAPOGRUPPO MANDATARIA: INTEGRA S.r.l.
PROGETTAZIONE STRADALE Dott. Ing. Filiberto Ferraro Ordine Ingegneri della Provincia di Roma n.A23796	
PROGETTAZIONE STRUTTURE Dott. Ing. Gaetano Usai Ordine Ingegneri della Provincia di Roma n.A16510	RESPONSABILE INTEGRAZIONE PRESTAZIONI SPECIALISTICHE Dott. Prof. Ing. Marco Pietrangeli Ordine Ingegneri della Provincia di Roma n.A16744
PROGETTAZIONE GEOTECNICA E OPERE STABILIZZAZIONE Dott. Ing. Aldo Caputo Ordine Ingegneri della Provincia di Roma n.A27944	MANDANTI VAMS Ingegneria S.r.l.  Arethusa S.r.l. 
IL GEOLOGO Dott.ssa Geol. Barbara Colonnelli Ordine Geologi del Lazio n.1073	MANDANTI React Studio S.r.l. 
RESPONSABILE STUDIO AMBIENTALE Dott.ssa Ing. Mariella Cosimi Ordine Ingegneri della Provincia di Viterbo n.A552	COORDINATORE PER LA SICUREZZA IN FASE DI PROGETTAZIONE Dott. Ing. Maurizio Protti Ordine Ingegneri della Provincia di Latina n.A1303
PROGETTAZIONE IMPIANTI Dott. Ing. Giuliano Maria Esposito Ordine Ingegneri della Provincia di Napoli n.12540	PROTOCOLLO DATA
VISTO: IL RESP. DEL PROCEDIMENTO Dott. Ing. Antonio Aurej	

Studi e indagini
Idrologia e idraulica
Planimetria delle interferenze con il reticolo idrografico di riferimento

CODICE PROGETTO	NOME FILE	REVISIONE	SCALA
PROGETTO LIV. PROG. ANNO	TOO1DO01DRP04C		
STRM8398 P 22	CODICE ELAB. TOO1DO01DRP04	C	1:2000
C	Emissione per procedura Mose	11.2023	M.GRIGUOLI M. PROIETTI N. SARACA
B	Emissione a seguito di revisione	10.2022	M.GRIGUOLI M. PROIETTI N. SARACA
A	Emissione	05.2022	M.GRIGUOLI M. PROIETTI N. SARACA
REV.	DESCRIZIONE	DATA	REDATTO VERIFICATO APPROVATO