


- LEGENDA**
- AREA IMPIANTO
 - CAVIDOTTO MT
 - CAVIDOTTO AT
 - SE UTENTE 150_30KV
 - SE TERNA
 - SOSTEGNI ESISTENTI
 - SOSTEGNI DA DEMOLIRE
 - NUOVI SOSTEGNI
 - NUOVI RACCORDI
 - LINEA ESISTENTE
 - LINEA DA DEMOLIRE
 - LIMITI COMUNALI

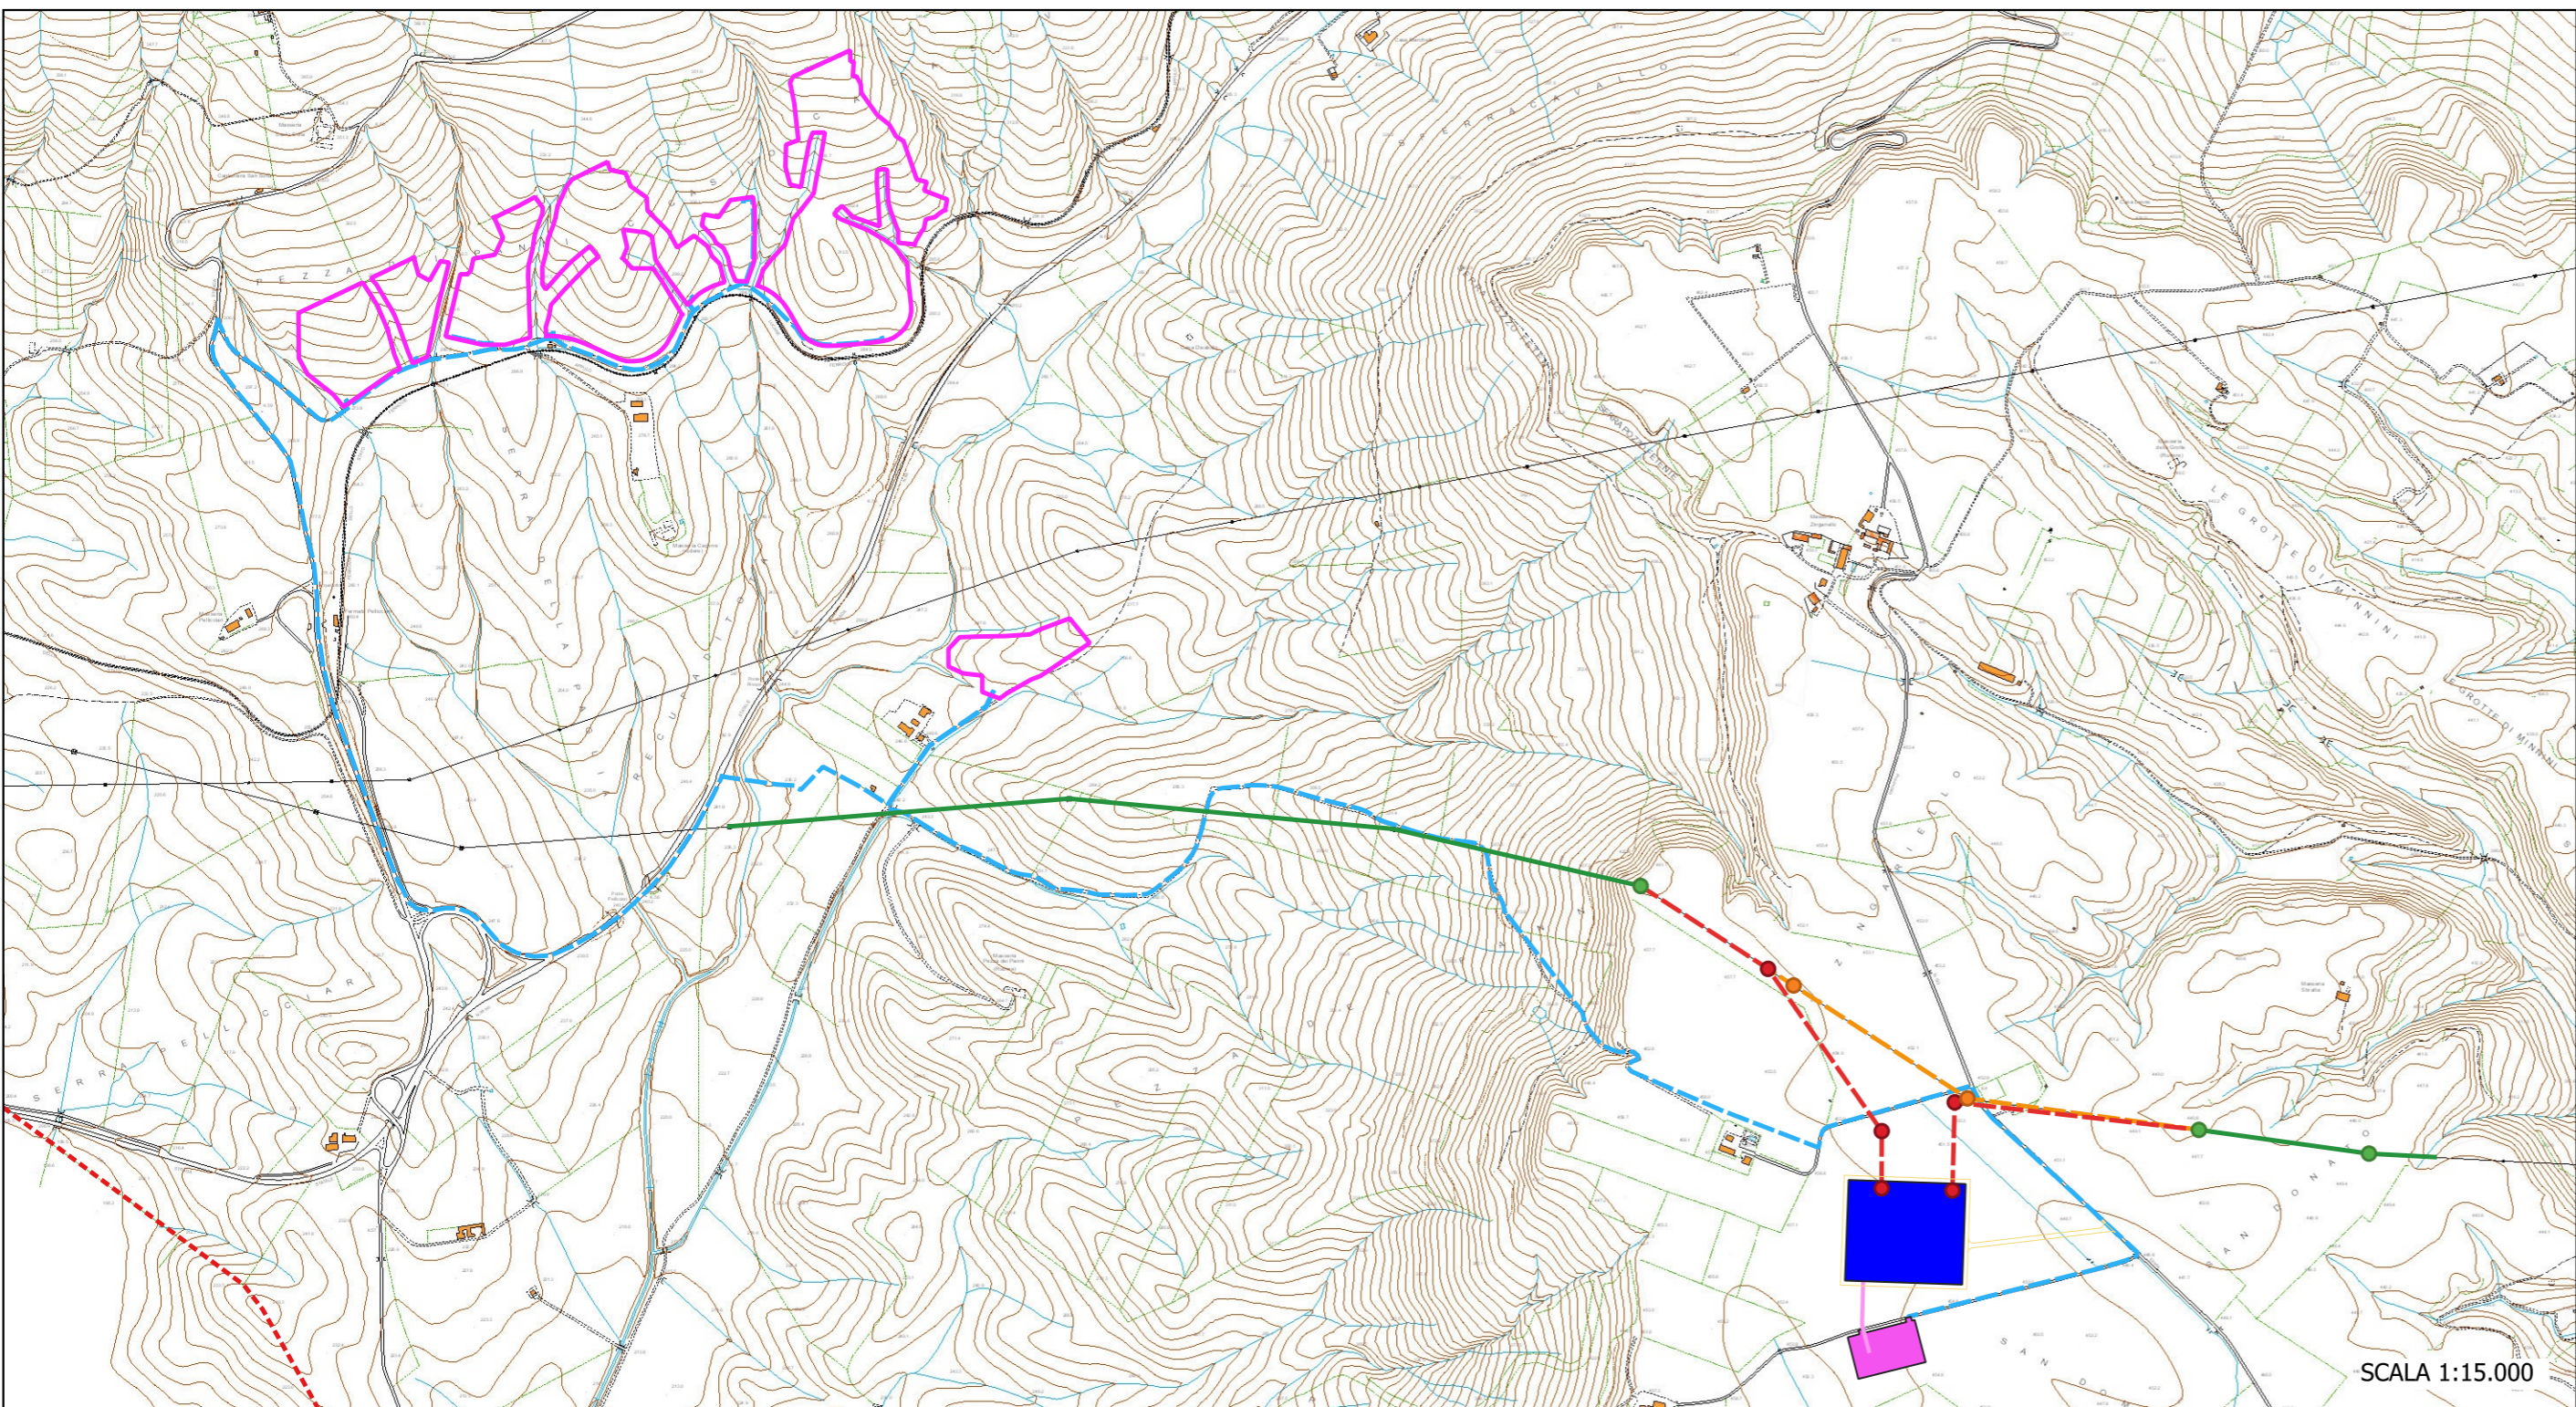


**PROGETTO DEFINITIVO PER LA REALIZZAZIONE
DI UN IMPIANTO AGROVOLTAICO
E RELATIVE OPERE DI CONNESSIONE ALLA R.T.N.**

INQUADRAMENTO TERRITORIALE

ELABORATO
EP_01

PROPONENTE:



MYSUN S.r.l.
Sede Legale Via Domenico Nicolai n. 104
70122 BARI (BA)
parcofotovoltaico@pec.it

PROGETTO:



ATECH srl
Via della Resistenza 48
70125- Bari (BA)
pec: atechsrl@legalmail.it
Direttore Tecnico: Ing. Orazio Tricarico



1	DIC 2023	B.B.	A.A. - O.T.	A.A. - O.T.	Adeguamento opere di connessione al PTO validato TERNA
0	MAG 2022	B.B.	A.A. - O.T.	A.A. - O.T.	Progetto definitivo
EM./REV.	DATA	REDATTO	VERIFICATO	APPROVATO	DESCRIZIONE