


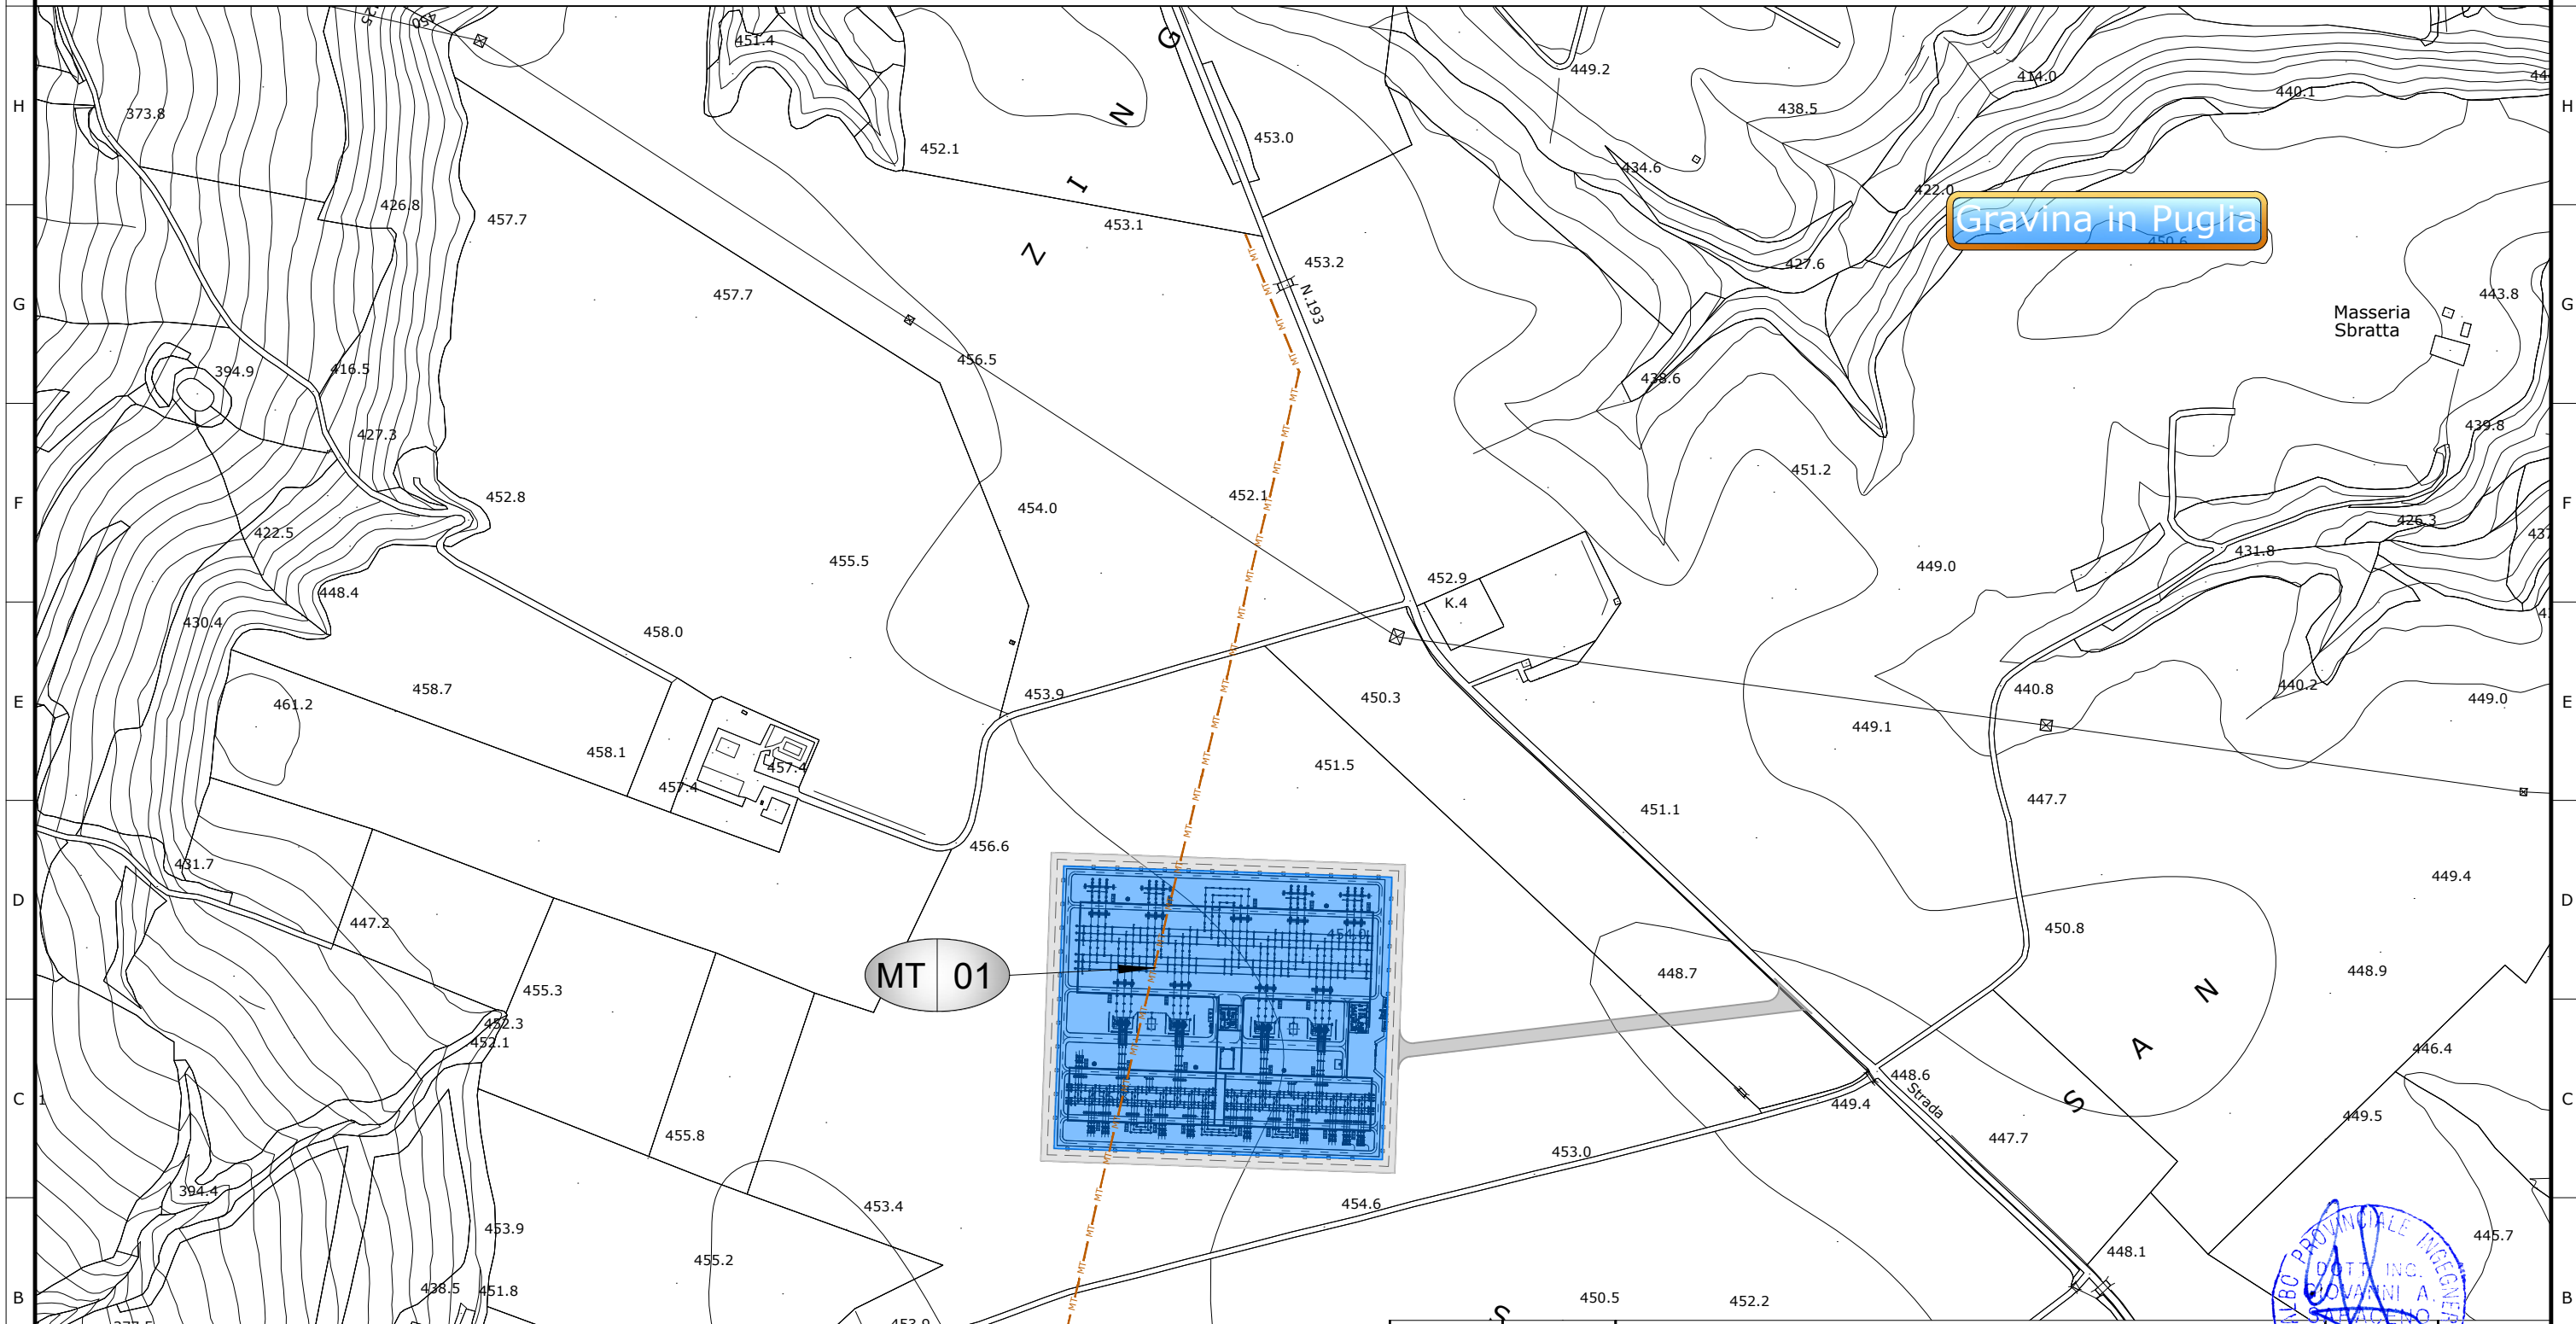

Legenda

- Nuova SE 380/150kV "Gravina 380"
- Viabilità perimetrale SE "Gravina 380"
- Viabilità di accesso SE "Gravina 380"



NUMERO ATTRAVERSAMENTO	DESCRIZIONE OPERA ATTRAVERSATA	ENTE INTERESSATO
Comune di Gravina in Puglia		
1	Linea MT richiesta di interrimento Strade Comunali	e-Distribuzione

02	Gen. 2023	Revisione dopo commenti Terna	3E	METKA
01	Ago. 2022	Revisione dopo commenti Terna	3E	METKA
00	Lug. 2021	Emissione	3E	METKA
Revisione	Data	DESCRIZIONE	Redatto	Approvato
Cliente		Commessa	Scala	
 		Nuova SE a 380/150 kV "Gravina 380"	1:5000	
		Titolo	Formato	
		Opera 1 - SE Gravina 380 Stazione Elettrica 380/150 kV "Gravina 380" Planimetria su CTR con attraversamenti	A3	Foglio 1 di 1
			Id.	011.20.01.W04

