




SEZIONE 150 KV

SEZIONE STALLO TRASFORMATORE

SEZIONE 380 KV

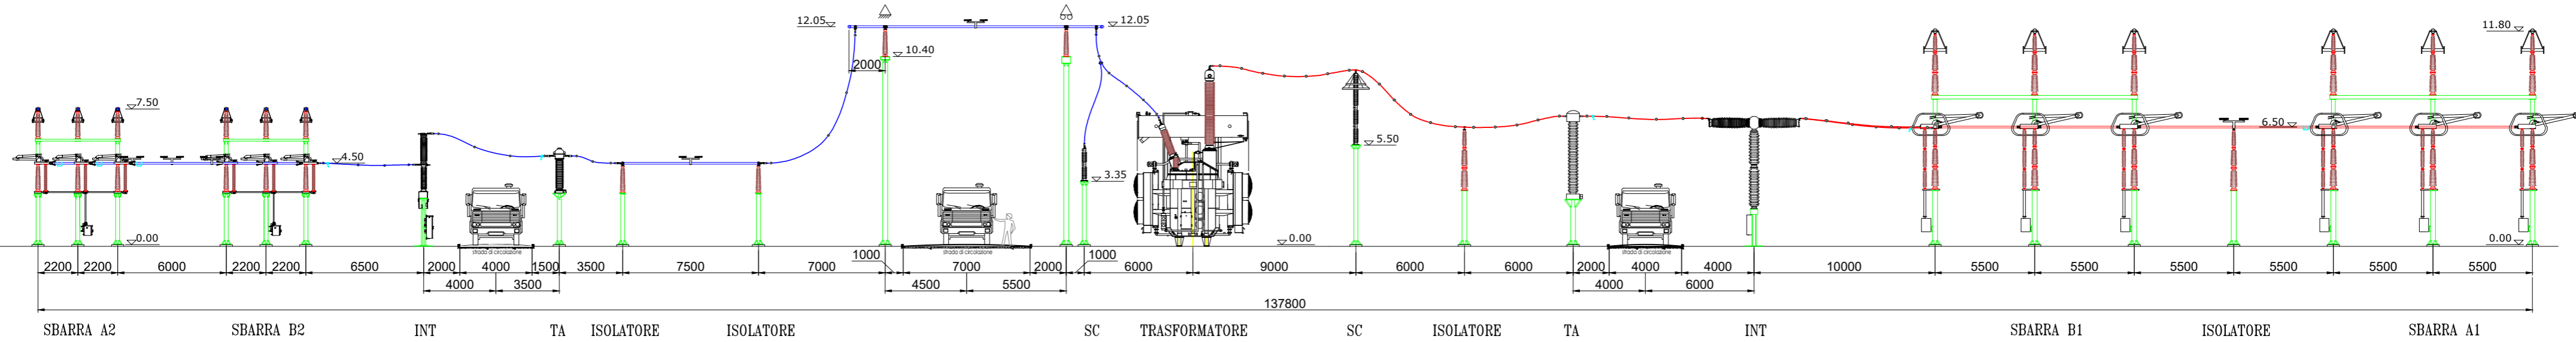

PIANTA STALLO TRASFORMATORE

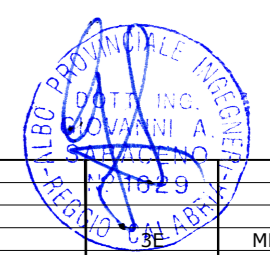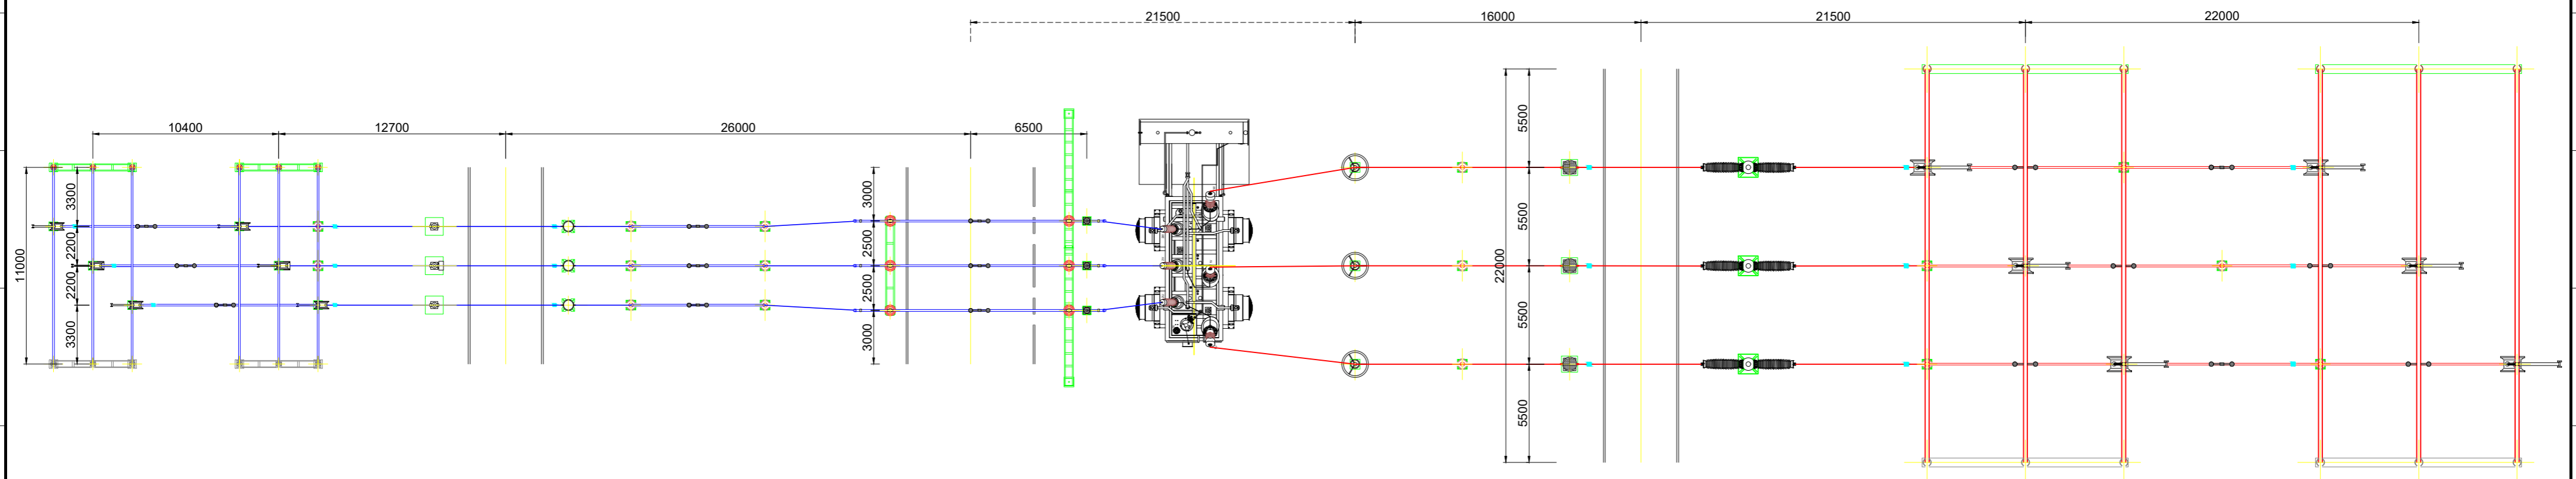

01	Gen. 2023	Revisione dopo commenti Terna	3E	METKA
00	Lug. 2021	Emissione	3E	METKA
Revisione	Data	DESCRIZIONE	Redatto	Approvato
Cliente		Commessa	Nuova SE a 380/150 kV "Gravina 380"	
		Titolo	Opera 1 - SE Gravina 380 Stazione Elettrica 380/150 kV "Gravina 380" Sezione Stallo Trasformatore	
			Scala	1:250
			Formato	A2
			Foglio	1 di 1
			Id.	011.20.01.W08