


SEZIONE STALLO PARTENZA LINEA AEREA 380kV

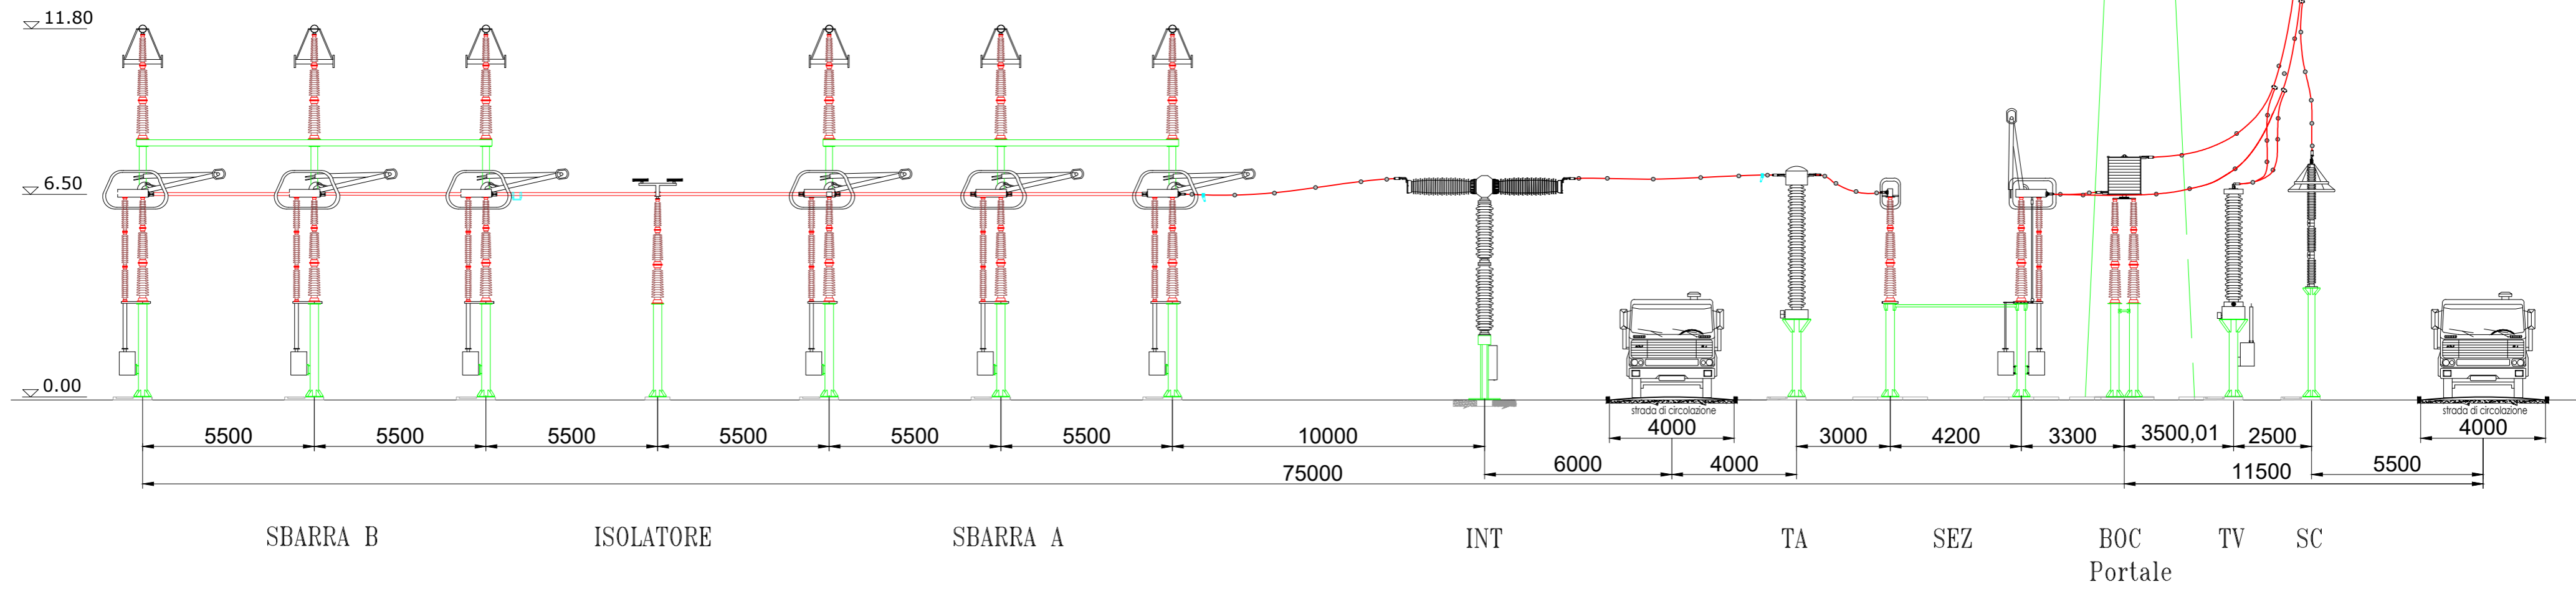

01	Gen. 2023	Revisione dopo commenti Terna	3E	METKA
00	Lug. 2021	Emissione	3E	METKA
Revisone	Data	DESCRIZIONE	Redatto	Approvato
Cliente		Commessa Nuova SE a 380/150 kV "Gravina 380"	Scala	1:100
		Titolo	Formato	Foglio
		Opera 1 - SE Gravina 380	A2	1 di 1
		Stazione Elettrica 380/150 kV "Gravina 380"	Id.	011.20.01.W14
		Sezione stallo linea 380 kV		

