
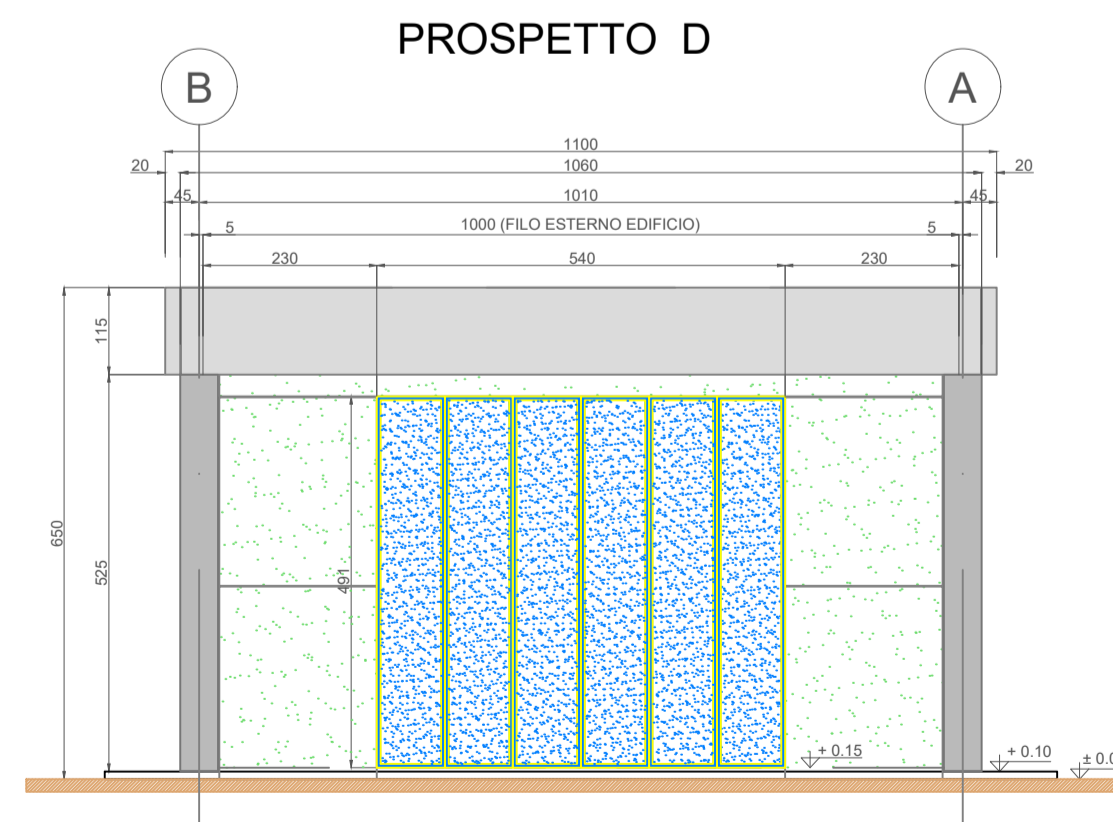
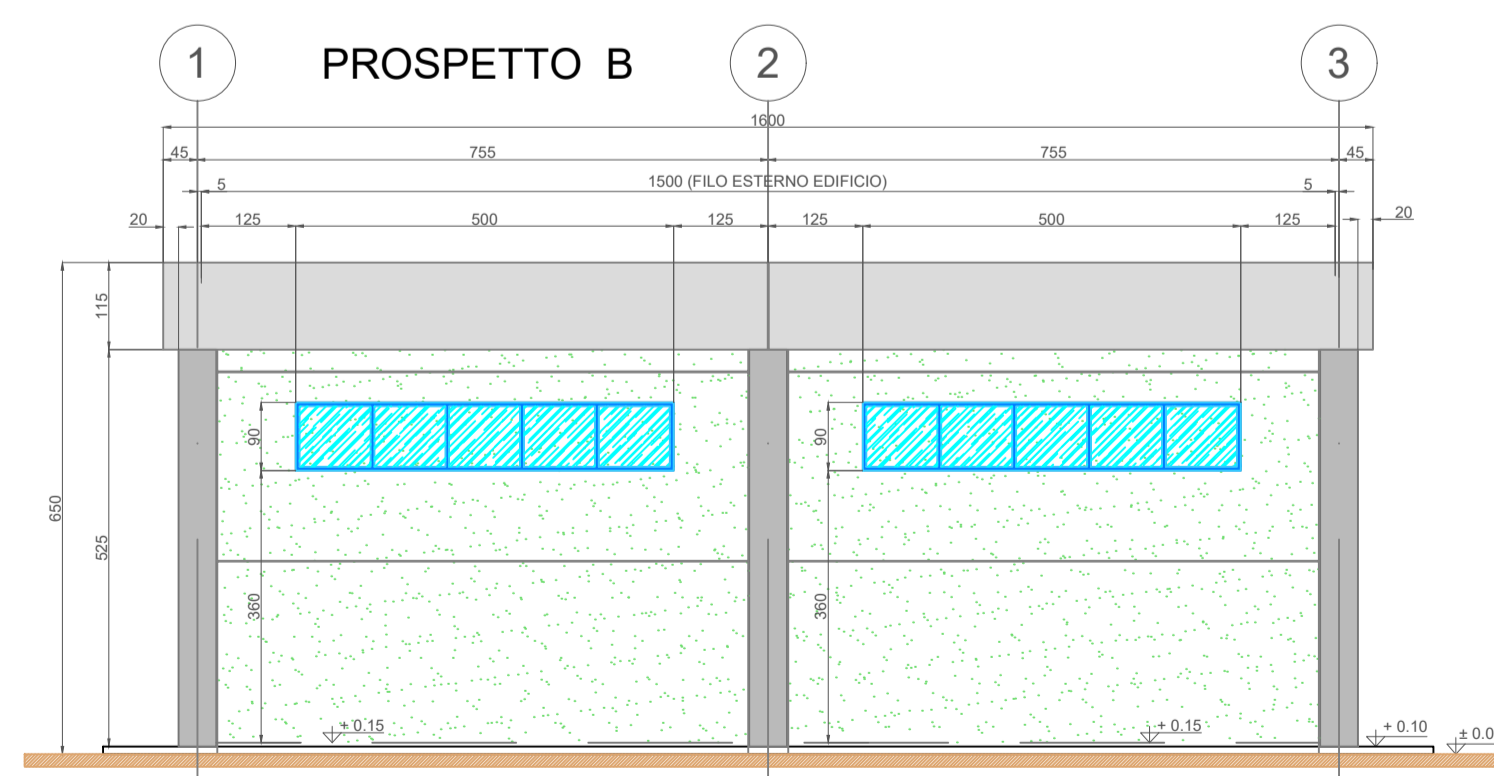
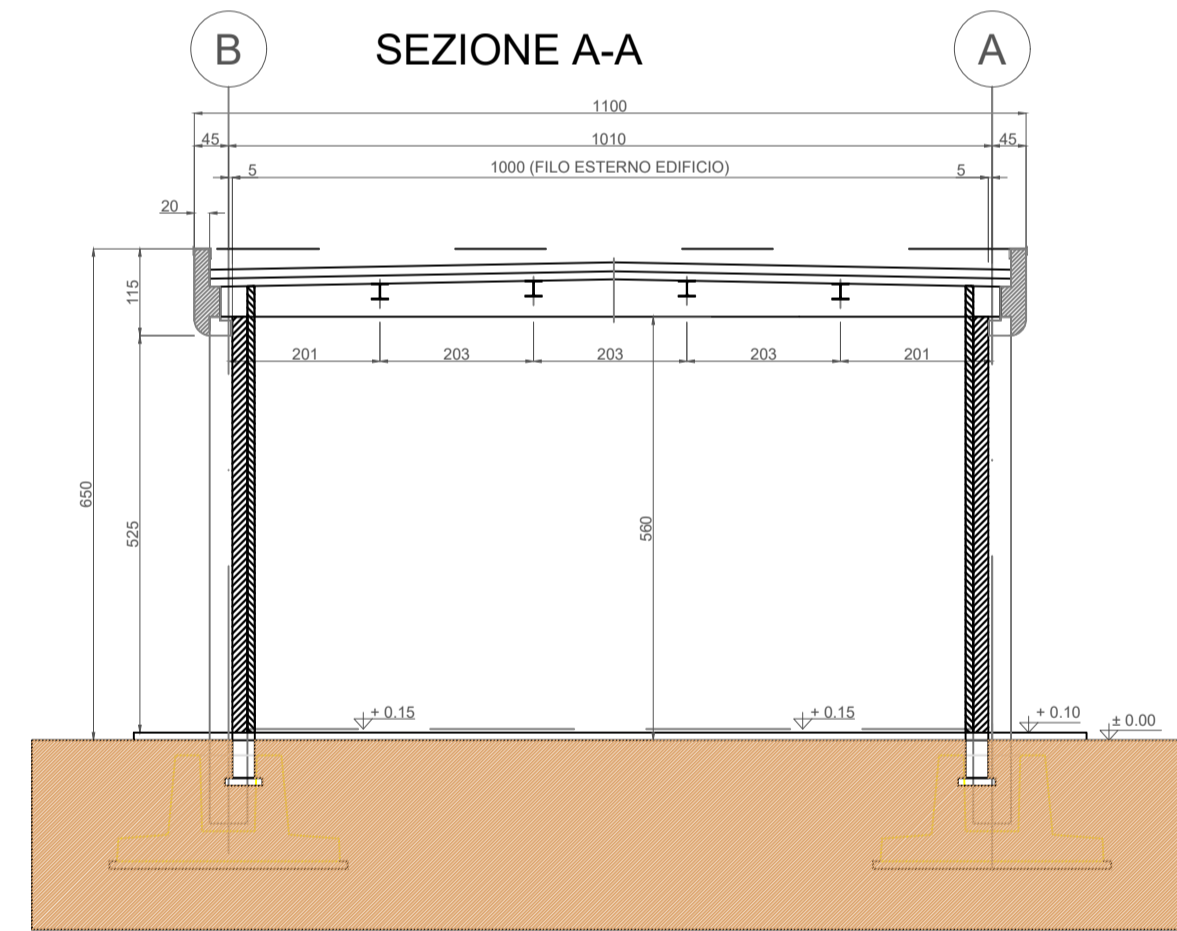
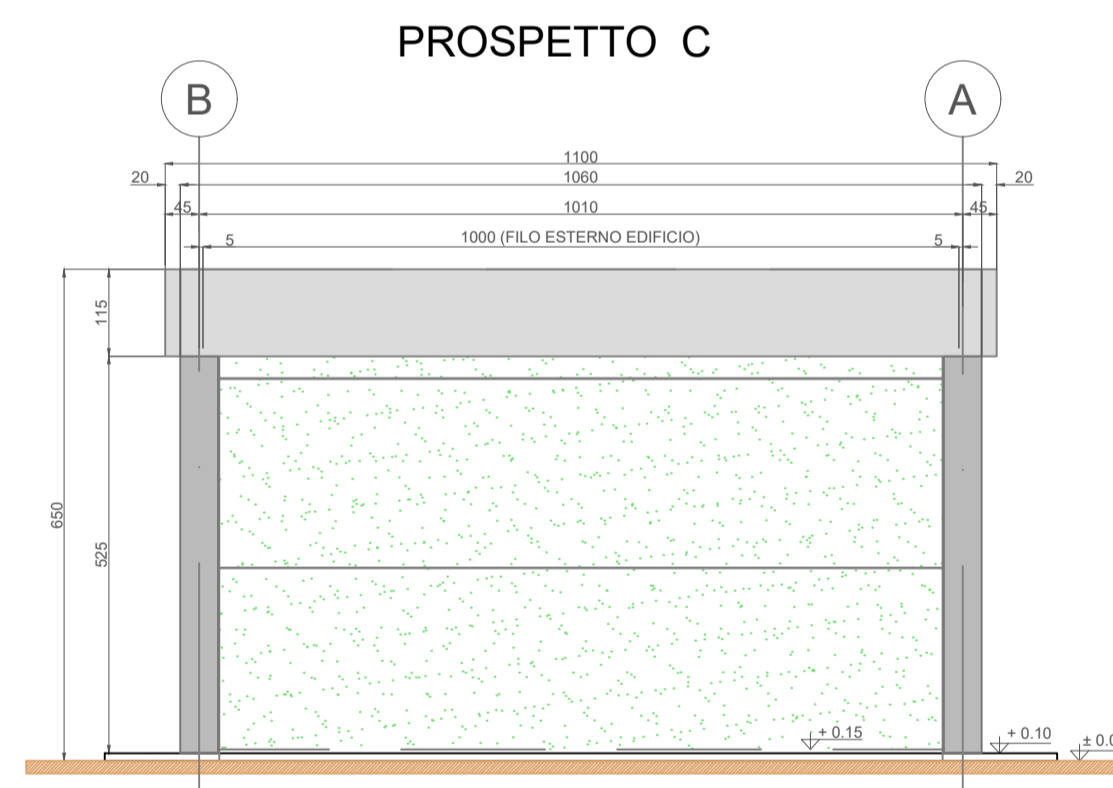


NOTE GENERALI

La posizione dei pannelli è indicativa ed andrà confermata in sede di progetto esecutivo. Il numero esatto di pannelli fotovoltaici e la relativa potenza verranno stabiliti in sede di progettazione esecutiva. L'eventuale integrazione con i pannelli fotovoltaici rappresentati con un tratteggio dovrà essere valutata in base di progettazione esecutiva al fine di massimizzare la produttività dell'impianto fotovoltaico in relazione a fattori ambientali sito-specifici. L'edificio magazzino è provvisto di controsoffitto. Le quote in tavola sono espresse in cm.

LEGENDA PIANTA

[Symbol]	PANNELLO DI TAMPONAMENTO PREFABBRICATO REI 103	[Symbol]	COPERTURA COSTRUITA DA PANNELLI SANDWICH DOTATI DI MEMBRANA IMPERMEABILIZZANTE 4x4x200 mm (1x LAMEREA, 100 mm, 1x COIBENTE 100 mm) PERIETÀ MINIMALE 230 mm
[Symbol]	PANNELLO DI TAMPONAMENTO PREFABBRICATO PENO REI 103	[Symbol]	SCARICHI ACQUE PIOVANE
[Symbol]	PLASTI PREFABBRICATI REI 103	[Symbol]	QUOTE SU PROSPETTI
[Symbol]	PARETI E CONTROSOFFITTI IN CARTONGESSO	[Symbol]	QUOTE IN PANTA
[Symbol]	PARETI IN CARTONGESSO REBE	[Symbol]	FINESTRE
[Symbol]	CONTROSOFFITTO REI 103	[Symbol]	PORTE ESTERNE
[Symbol]	PAVIMENTAZIONE CON PIASTRELLE IN GRES ANTISCIVOLA A RICCA PIASTRELLA DELLA STESSA TIPOLOGIA	[Symbol]	
[Symbol]	PAVIMENTO INDUSTRIALE GRIGIO CON TRATTAMENTO ANTIPOLVERE	[Symbol]	
[Symbol]	PAVIMENTI CON PIASTRELLA MONOCOTURA SIDA COLPE CHIARO SOTTOPONIBILI CON PIASTRELLA STESSA TIPOLOGIA (CON CONTRAINDICAZIONE E UTILE)	[Symbol]	
[Symbol]	PIRESTIMTO CON PIASTRELLA STESSA TIPOLOGIA PAVIMENTO	[Symbol]	
[Symbol]	PANNELLO FOTOVOLTAICO DI SILICIO MONOCRISTALLINO SEMI INTEGRATO NELLA COPERTURA. DIMENSIONI INDICATIVE: 1080x1100 CM	[Symbol]	

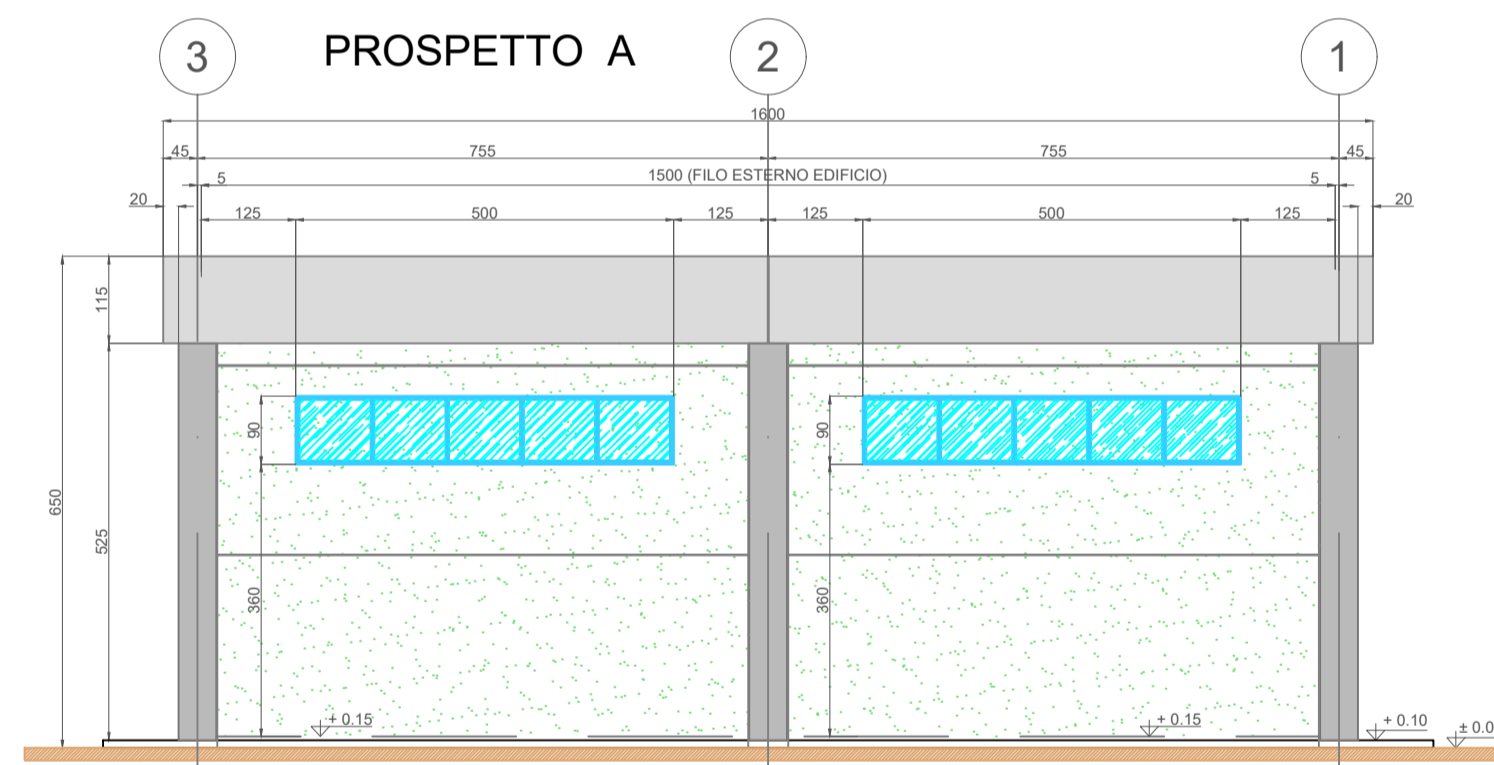

02	Gen, 2023	Revisione dopo commenti Terna	3E	METKA
01	Ago, 2022	Revisione dopo commenti Terna	3E	METKA
00	Lug, 2021	Emissione	3E	METKA
Revisione	Data	DESCRIZIONE	Redatto	Approvato
Cliente		Commissa	Nuova SE a 380/150 kv "Gravina 380"	
		Formato	A1	Foglio 1 di 1
		Scala	1:100	
		Titolo	Opera 1 - SE Gravina 380 Stazione Elettrica 380/150 kv "Gravina 380" Edificio Magazzino - Pianta, Prospetti e Sezione	
		Id.	011.20.01.W17	