
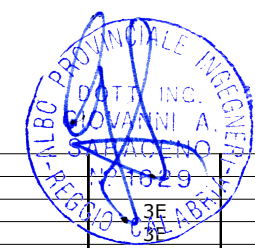


Legenda

- Nuova SE 380/150kV "Gravina 380"
- Viabilità perimetrale SE "Gravina 380"
- Viabilità di accesso SE "Gravina 380"
- Linea esistente a 380kV - "Genzano 380 - Matera"
- Sostegni esistenti
- Nuovi raccordi a 380kV
- Nuovi Sostegni
- Linea esistente a 380kV - Tratto da demolire
- Sostegni da demolire
- Confine Catastale
- Area soggetta a vincolo preordinato all'esproprio
- Area per opere di sistemazione
- API (50m + 50m)

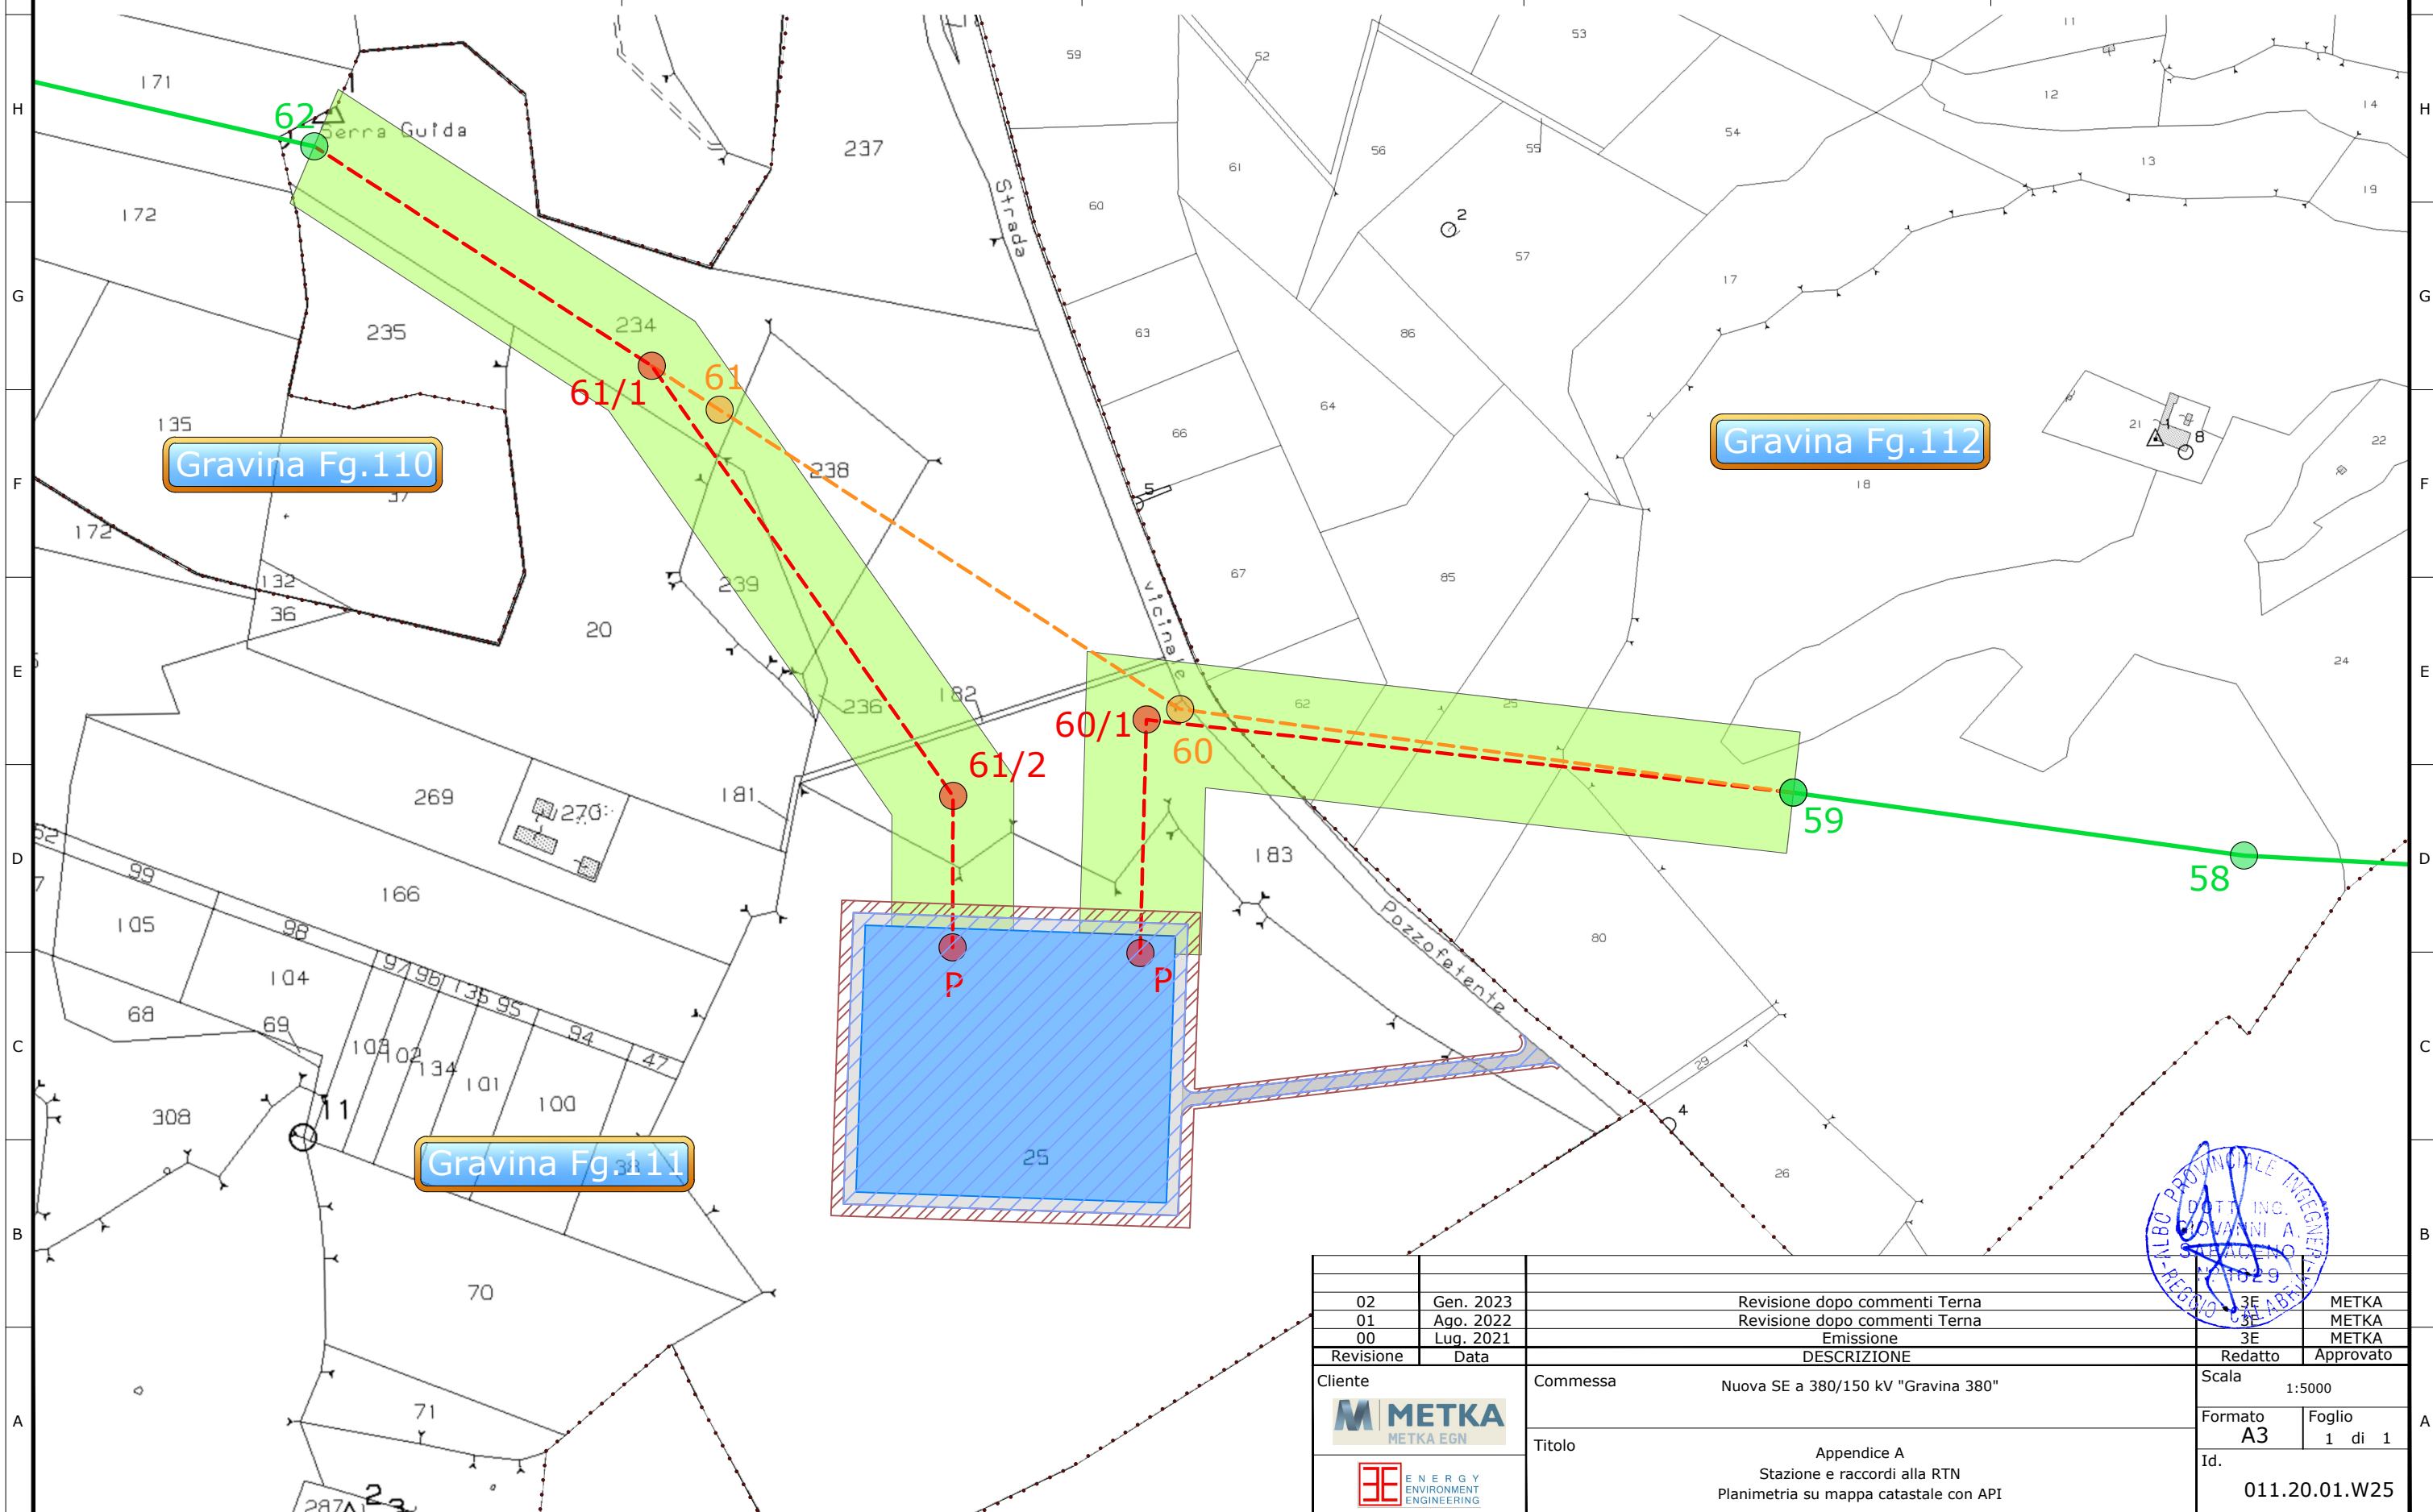

02	Gen. 2023	Revisione dopo commenti Terna	3E	METKA
01	Ago. 2022	Revisione dopo commenti Terna	3E	METKA
00	Lug. 2021	Emissione	3E	METKA
Revisione	Data	DESCRIZIONE	Redatto	Approvato
Cliente 		Commessa Nuova SE a 380/150 kV "Gravina 380"	Scala 1:5000	
		Titolo Appendice A Stazione e raccordi alla RTN Planimetria su mappa catastale con API	Formato A3	Foglio 1 di 1
			Id. 011.20.01.W25	