


Legenda - Opera 1

- Nuova SE 380/150kV "Gravina 380"
- Viabilità perimetrale SE "Gravina 380"
- Viabilità di accesso SE "Gravina 380"

Legenda - Opera 2

- Linea esistente a 380kV - "Genzano 380 - Matera"
- Nuovi raccordi a 380kV
- Linea esistente a 380kV - Tratto da demolire
- Pista di cantiere
- Sostegni esistenti
- Nuovi Sostegni
- Sostegni da demolire
- Area di cantiere base
- Confine Catastale

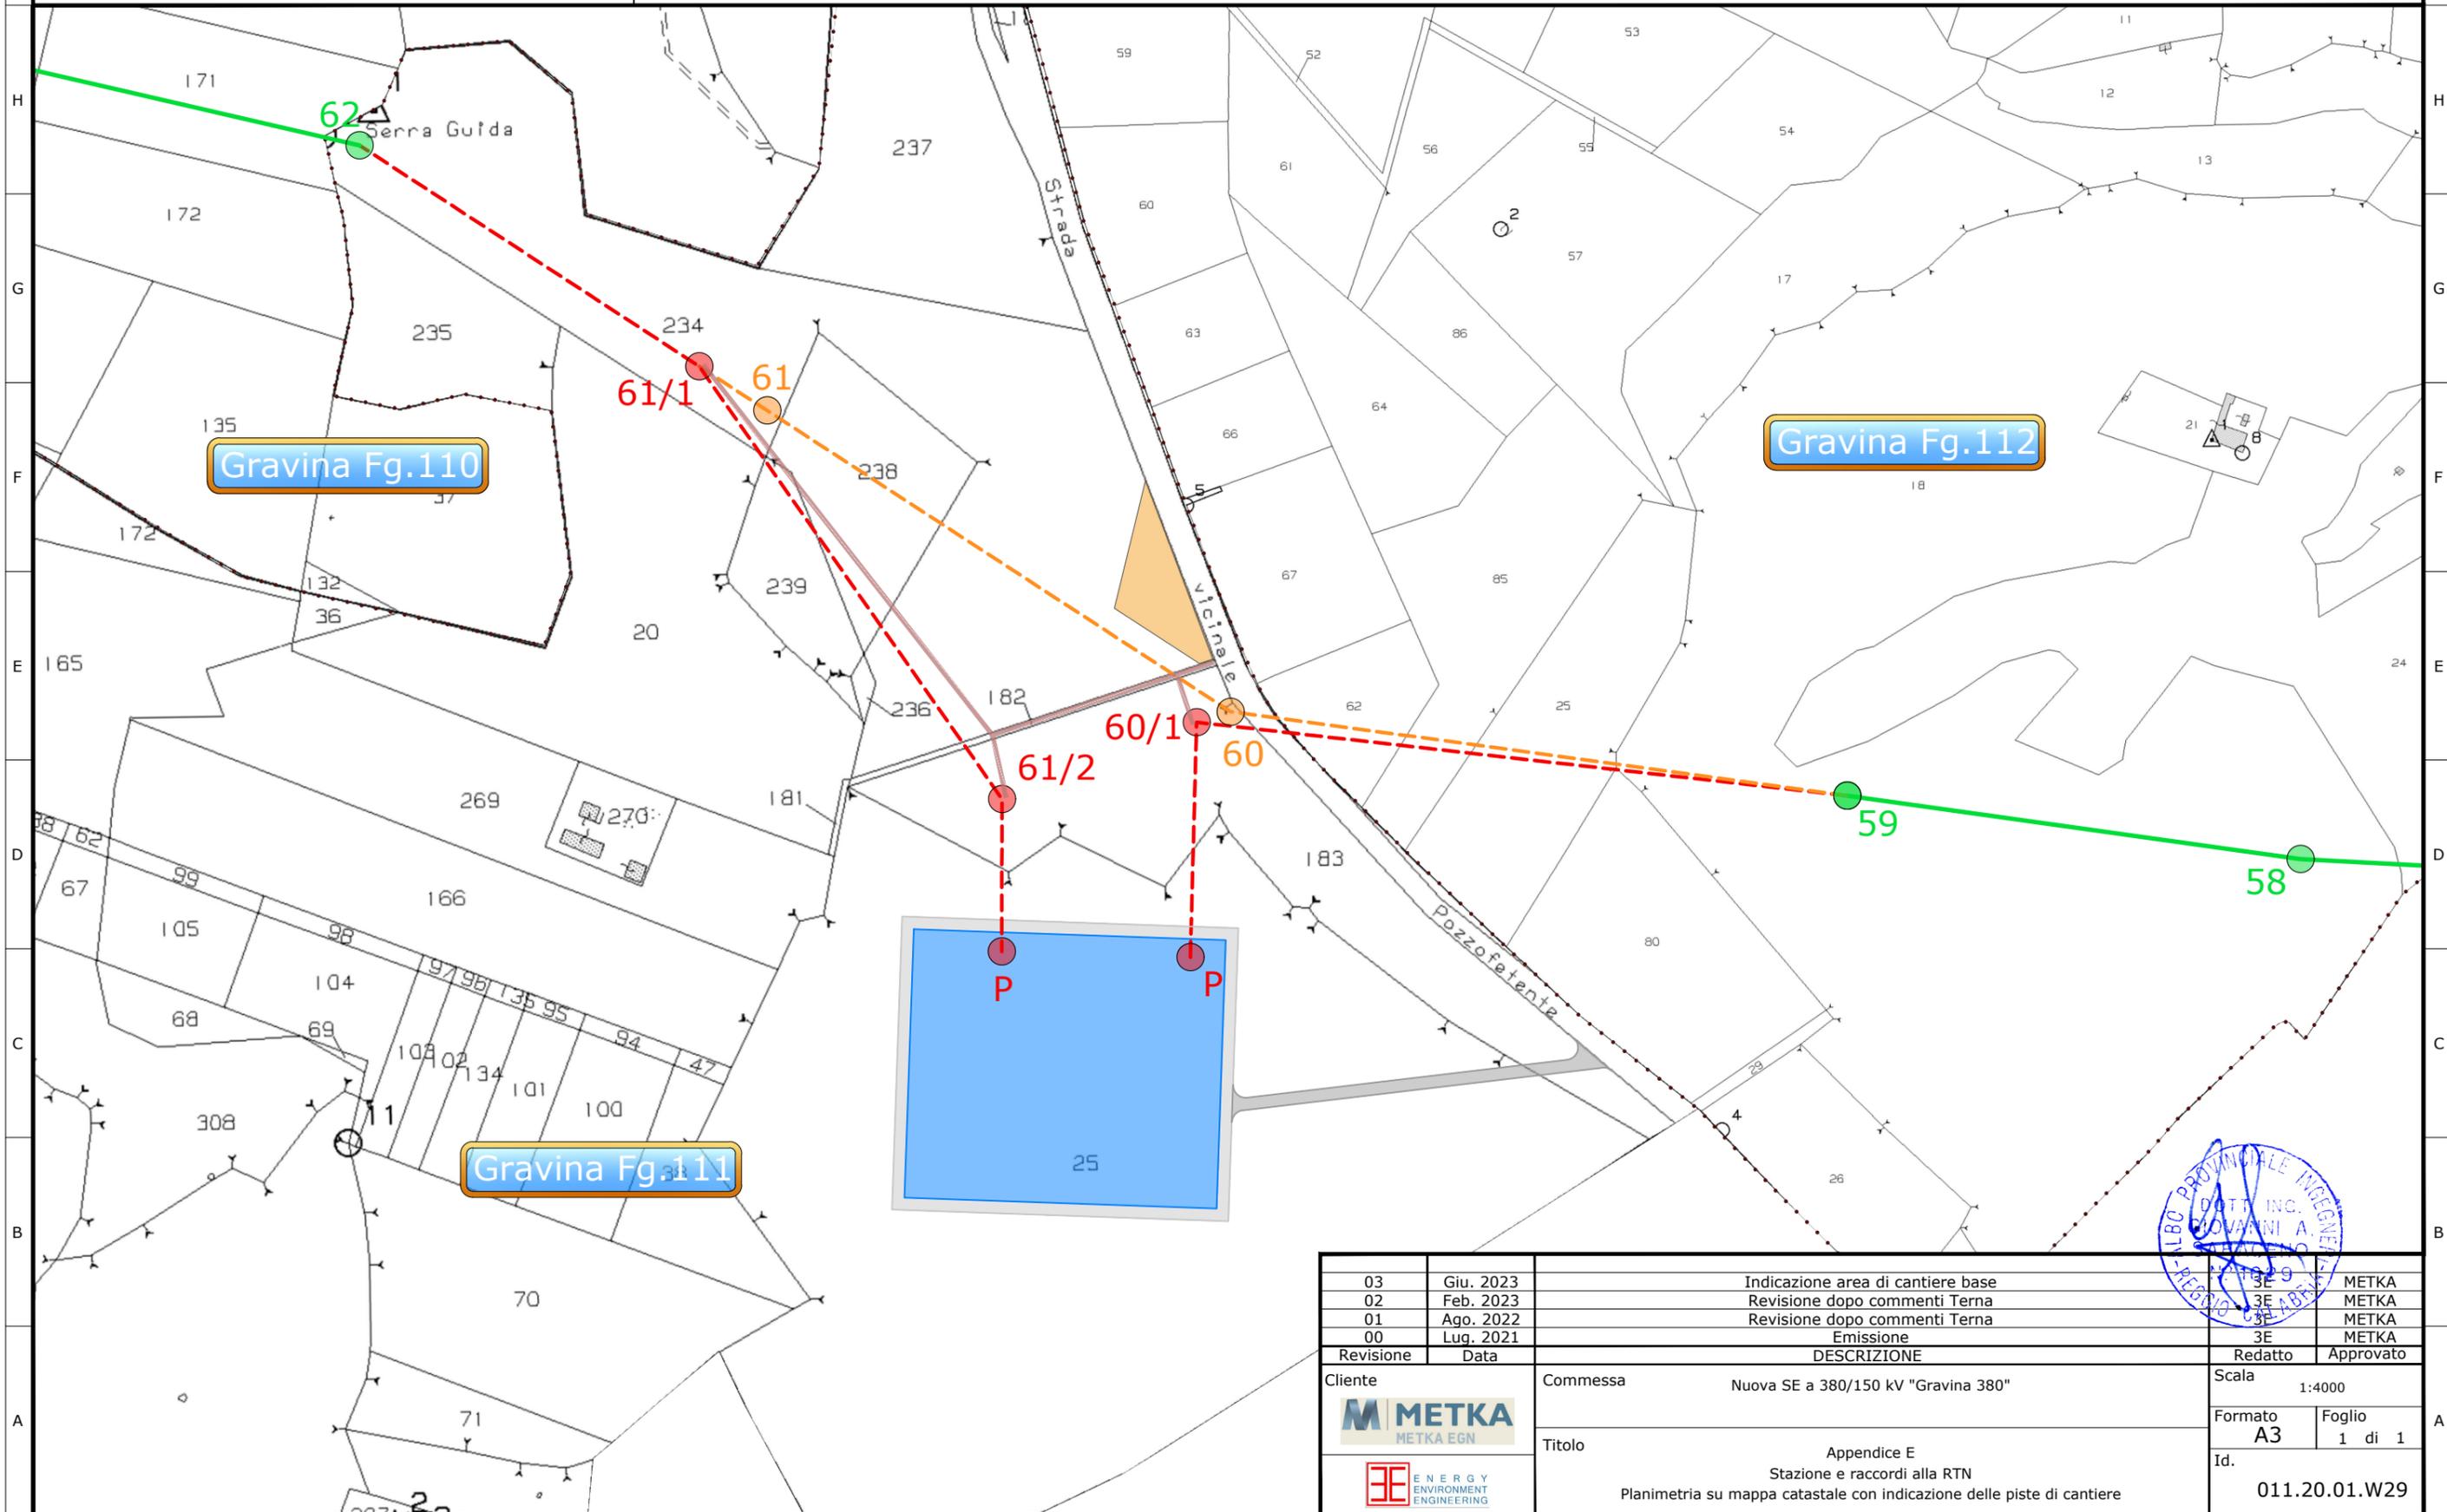

03	Giu. 2023	Indicazione area di cantiere base	3E	METKA
02	Feb. 2023	Revisione dopo commenti Terna	3E	METKA
01	Ago. 2022	Revisione dopo commenti Terna	3E	METKA
00	Lug. 2021	Emissione	3E	METKA
Revisione	Data	DESCRIZIONE	Redatto	Approvato
		DESCRIZIONE	Scala	
Cliente 		Commessa	Nuova SE a 380/150 kV "Gravina 380"	
		Titolo		
		Appendice E Stazione e raccordi alla RTN Planimetria su mappa catastale con indicazione delle piste di cantiere		
		Formato		Foglio
		A3		1 di 1
		Id.		011.20.01.W29