

Legenda - Opera 1

- Nuova SE 380/150kV "Gravina 380"
- Viabilità perimetrale SE "Gravina 380"
- Viabilità di accesso SE "Gravina 380"


Legenda - Opera 2

- Linea esistente a 380kV - "Genzano 380 - Matera"
- Nuovi raccordi a 380kV
- Linea esistente a 380kV - Tratto da demolire

- Sostegni esistenti
- Nuovi Sostegni
- Sostegni da demolire

Legenda - Interramento Linea MT

- Linea MT 20kV - Tratto e sostegno esistente
- Linea MT 20kV - Tratto interrato e nuovi sostegni
- Linea MT 20kV - Tratto e sostegni da demolire

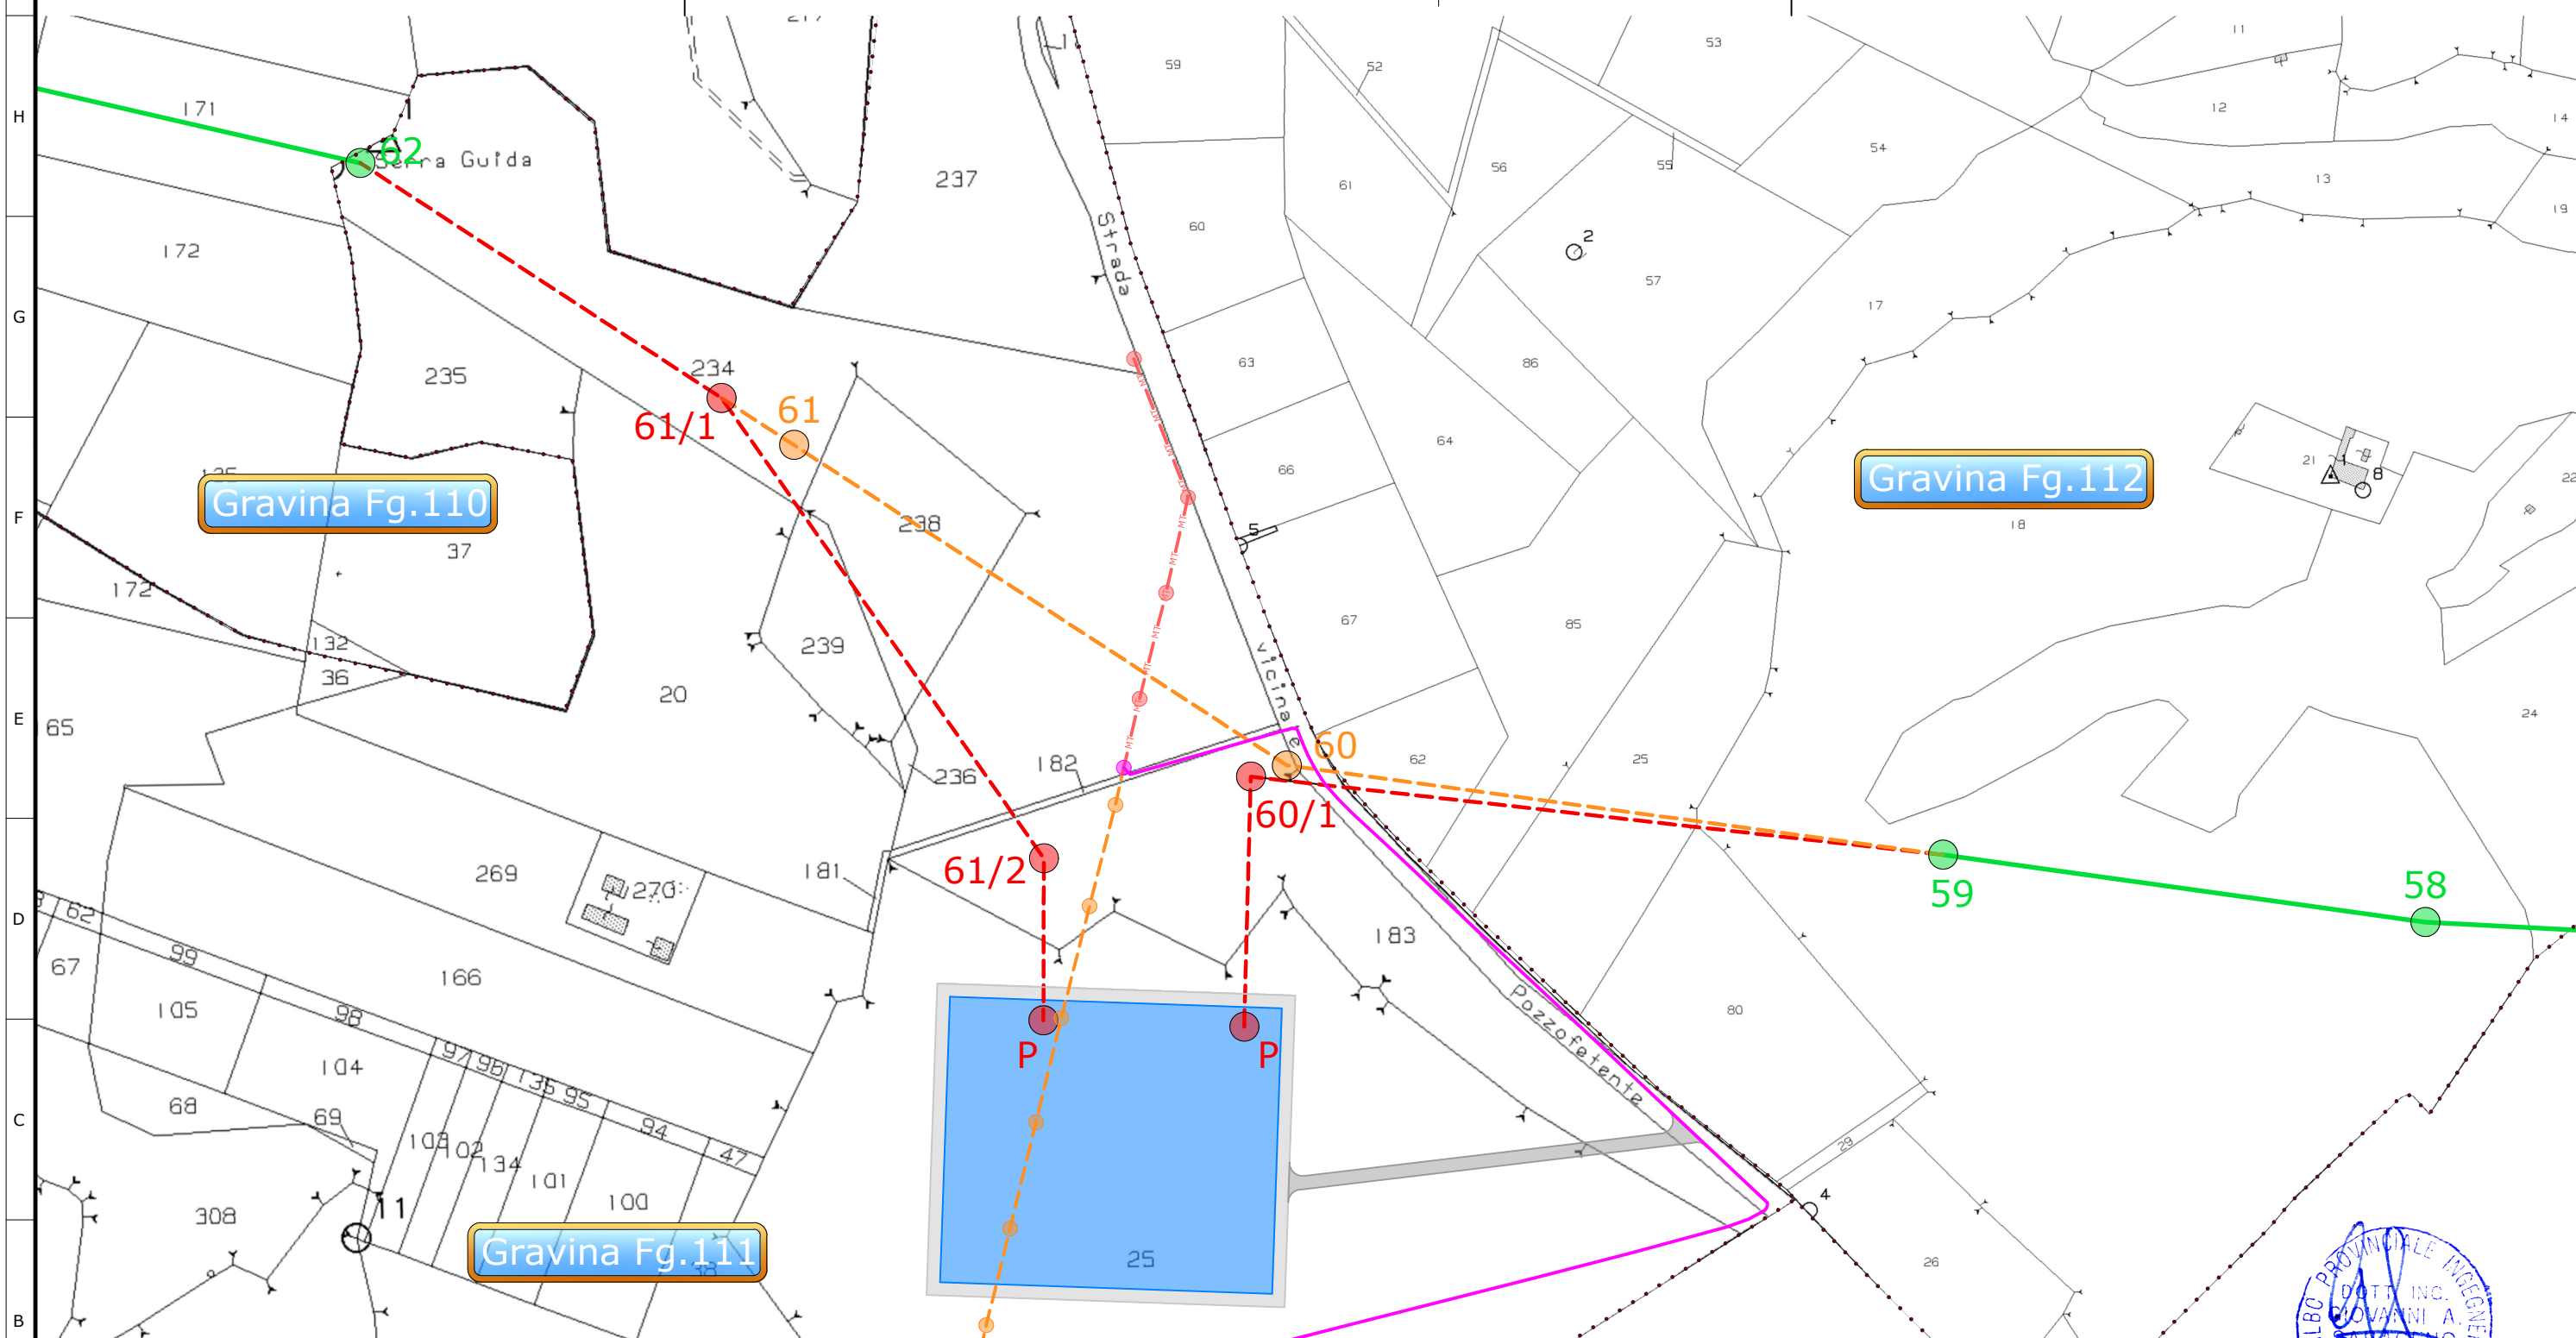

PARCO FOTOVOLTAICO GRAVINA DATI CATASTALI

Num. Ditta	Foglio	Particella	Intestato	Codiscala	Titolo	Quota	Qualità
Comune di GRAVINA IN PUGLIA - Cod. Cat. F934							
Interramento linea MT 20kV							
1	111	234	NARDULLI SALVATORE nato a MATERA (MT) il 08/05/1954	NRDSVT54E08F052W	Proprieta	1000/1000	SEMINATIVO, PASCOLO, PASCOLO ARB
2	111	182	LAGRECA MARIA PIA nata a GRAVINA IN PUGLIA (BA) il 05/04/1967	LGRMRP67D45E155R	Proprieta	1/1	SEMINATIVO
3	111	183	NARDULLI SALVATORE nato a MATERA (MT) il 08/05/1954	NRDSVT54E08F052W	Proprieta	1000/1000	SEMINATIVO
		25	NARDULLI SALVATORE nato a MATERA (MT) il 08/05/1954	NRDSVT54E08F052W	Proprieta	1000/1000	SEMINATIVO

00	Feb. 2023	Emissione	3E	METKA
Revisione	Data	DESCRIZIONE	Redatto	Approvato
Cliente		Commessa	Scala	
 		Nuova SE a 380/150 kV "Gravina 380"	1:5000	
		Titolo	Formato	
Opera 1 - SE Gravina 380			A3	
Interramento linea MT 20kV			Foglio	
Inquadramento su Mappa Catastale			1 di 1	
			Id.	
			011.20.01.W32	