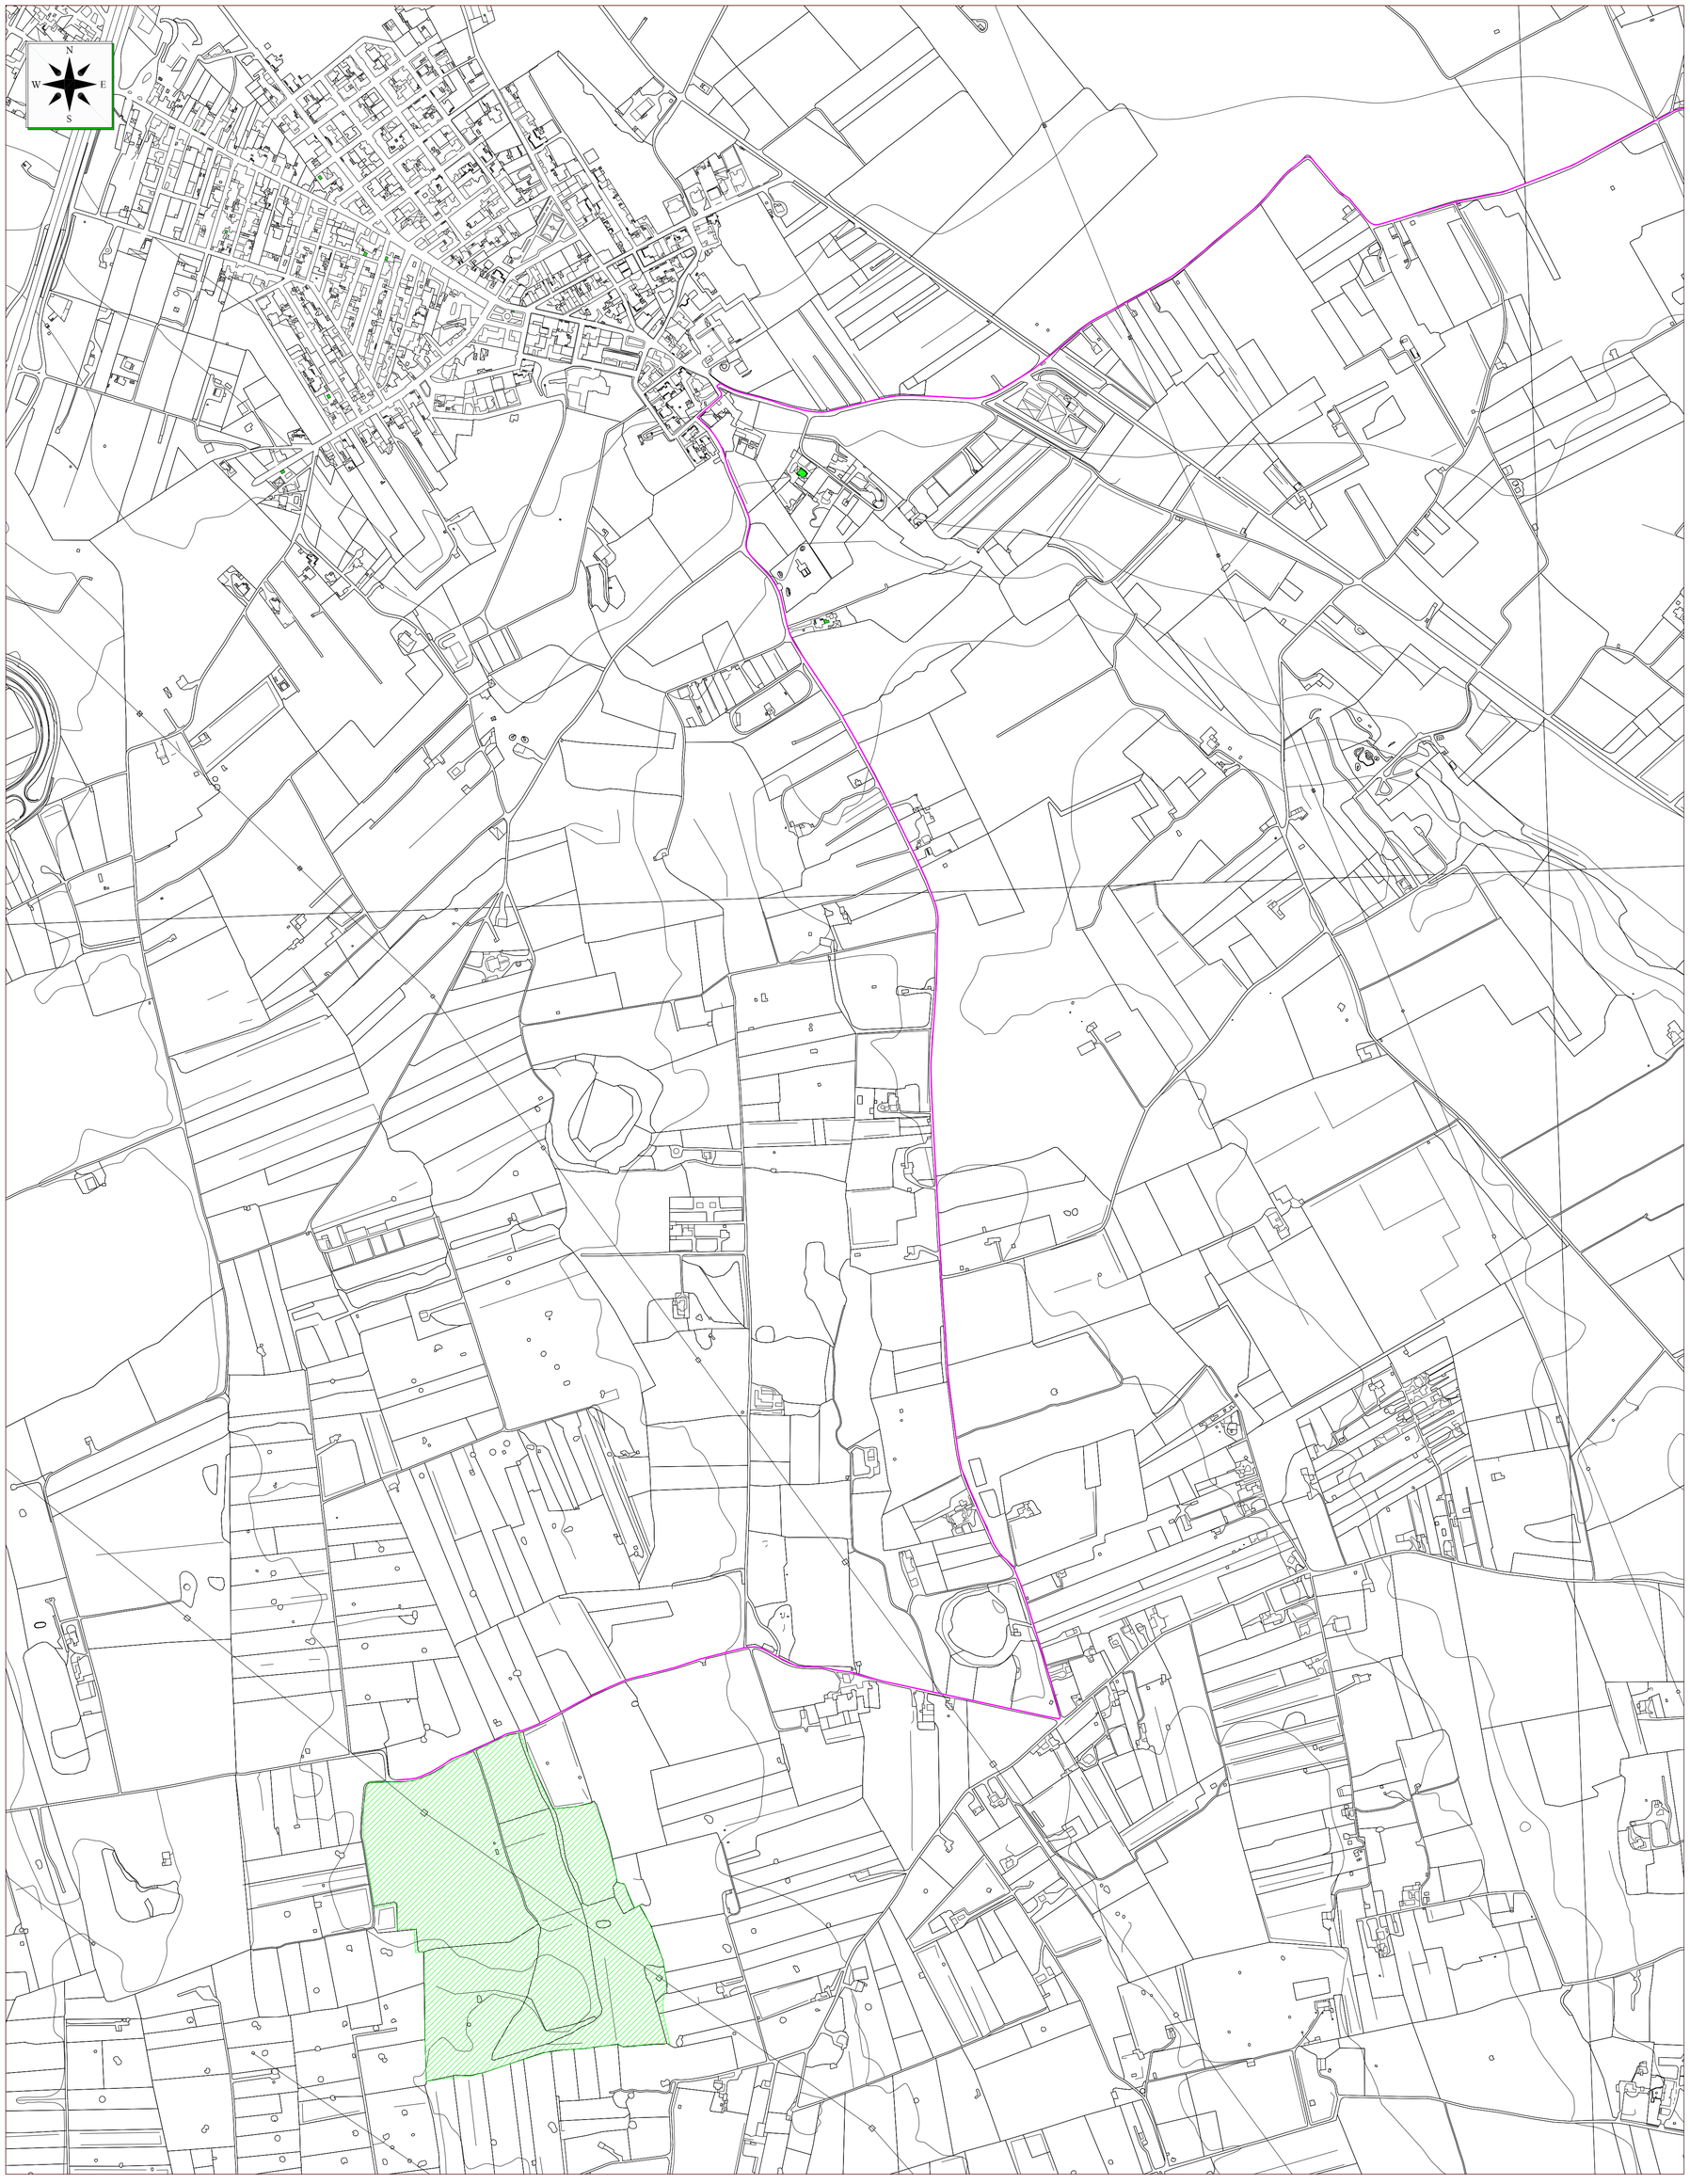

LEGENDA

Cavidotto

Area Stazione Elettrica [non rientra nel presente progetto]

REGIONE PUGLIA

Comuni di Caprarica di Lecce, San Donato di Lecce, Soleto e Galatina (LE)

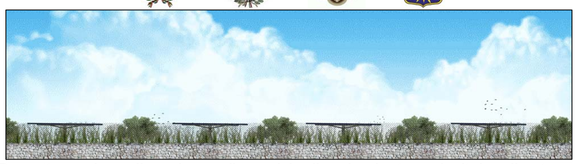

Progetto per la realizzazione e l'esercizio di un impianto agrivoltaico di potenza nominale pari a 51,97 MW e delle opere connesse ed infrastrutture necessarie alla connessione alla RTN

STMG: 202200717 - Denominazione impianto Caprarica 1

Committente:
Caprarica SPV s.r.l.
Via Aurelia 1100, 00166 Roma

Responsabile della progettazione:
Ing. Luigi Rutigliano
Ordine degli Ingegneri di Barletta Andria Trani Sez.A-1246
Studio Ing.Rutigliano Luigi via Vivaldi n. 38 76131 Barletta (BT)

Elaborato: **PROG_27a6**
Codice progetto: **7KWBSM5**

CARTA COROGRAFICA - TAV.6

Data: **Novembre 2023**

Scala: 1:5.000

Progetto: ☐ Preliminare ☒ Definitivo ☐ As Built

Professionisti:
Dr. Geol. Giovanni SOLDO
Ordine dei Geologi della Basilicata Sez.A - n°481
Studio: Via P. di Chirico, 48 - 85029 Venosa (Pz)
Via Gandhi, 31 - 85100 Potenza (Pz)

Firmato digitalmente da
GIOVANNI SOLDO
CN = GIOVANNI SOLDO
SerialNumber = TINIT-SLDGNN83L07L738G
C = IT

Caprarica SPV s.r.l.
Via Aurelia 1100
00166 - Roma (RN)
P.Iva 16412011005

Revisione	Data	Descrizione	Redatto	Approvato	Autorizzato
1.0	Nov 2023		S.G.		