Canaletta	Pendenza	L(m)	B(m)	H(m)	Q(l/S)
CDE18-CDE19	0.43%	100.00	0.50	0.80	130.00
CDE19-CDE20	0.43%	100.00	0.50	0.80	260.00
CDE20-CDE20'	0.43%	20.00	0.50	0.80	286.00
CDE21'-CDE21	0.17%	20.00	0.50	0.80	286.00
CDE21-CDE22	0.17%	77.00	0.50	0.80	286.00

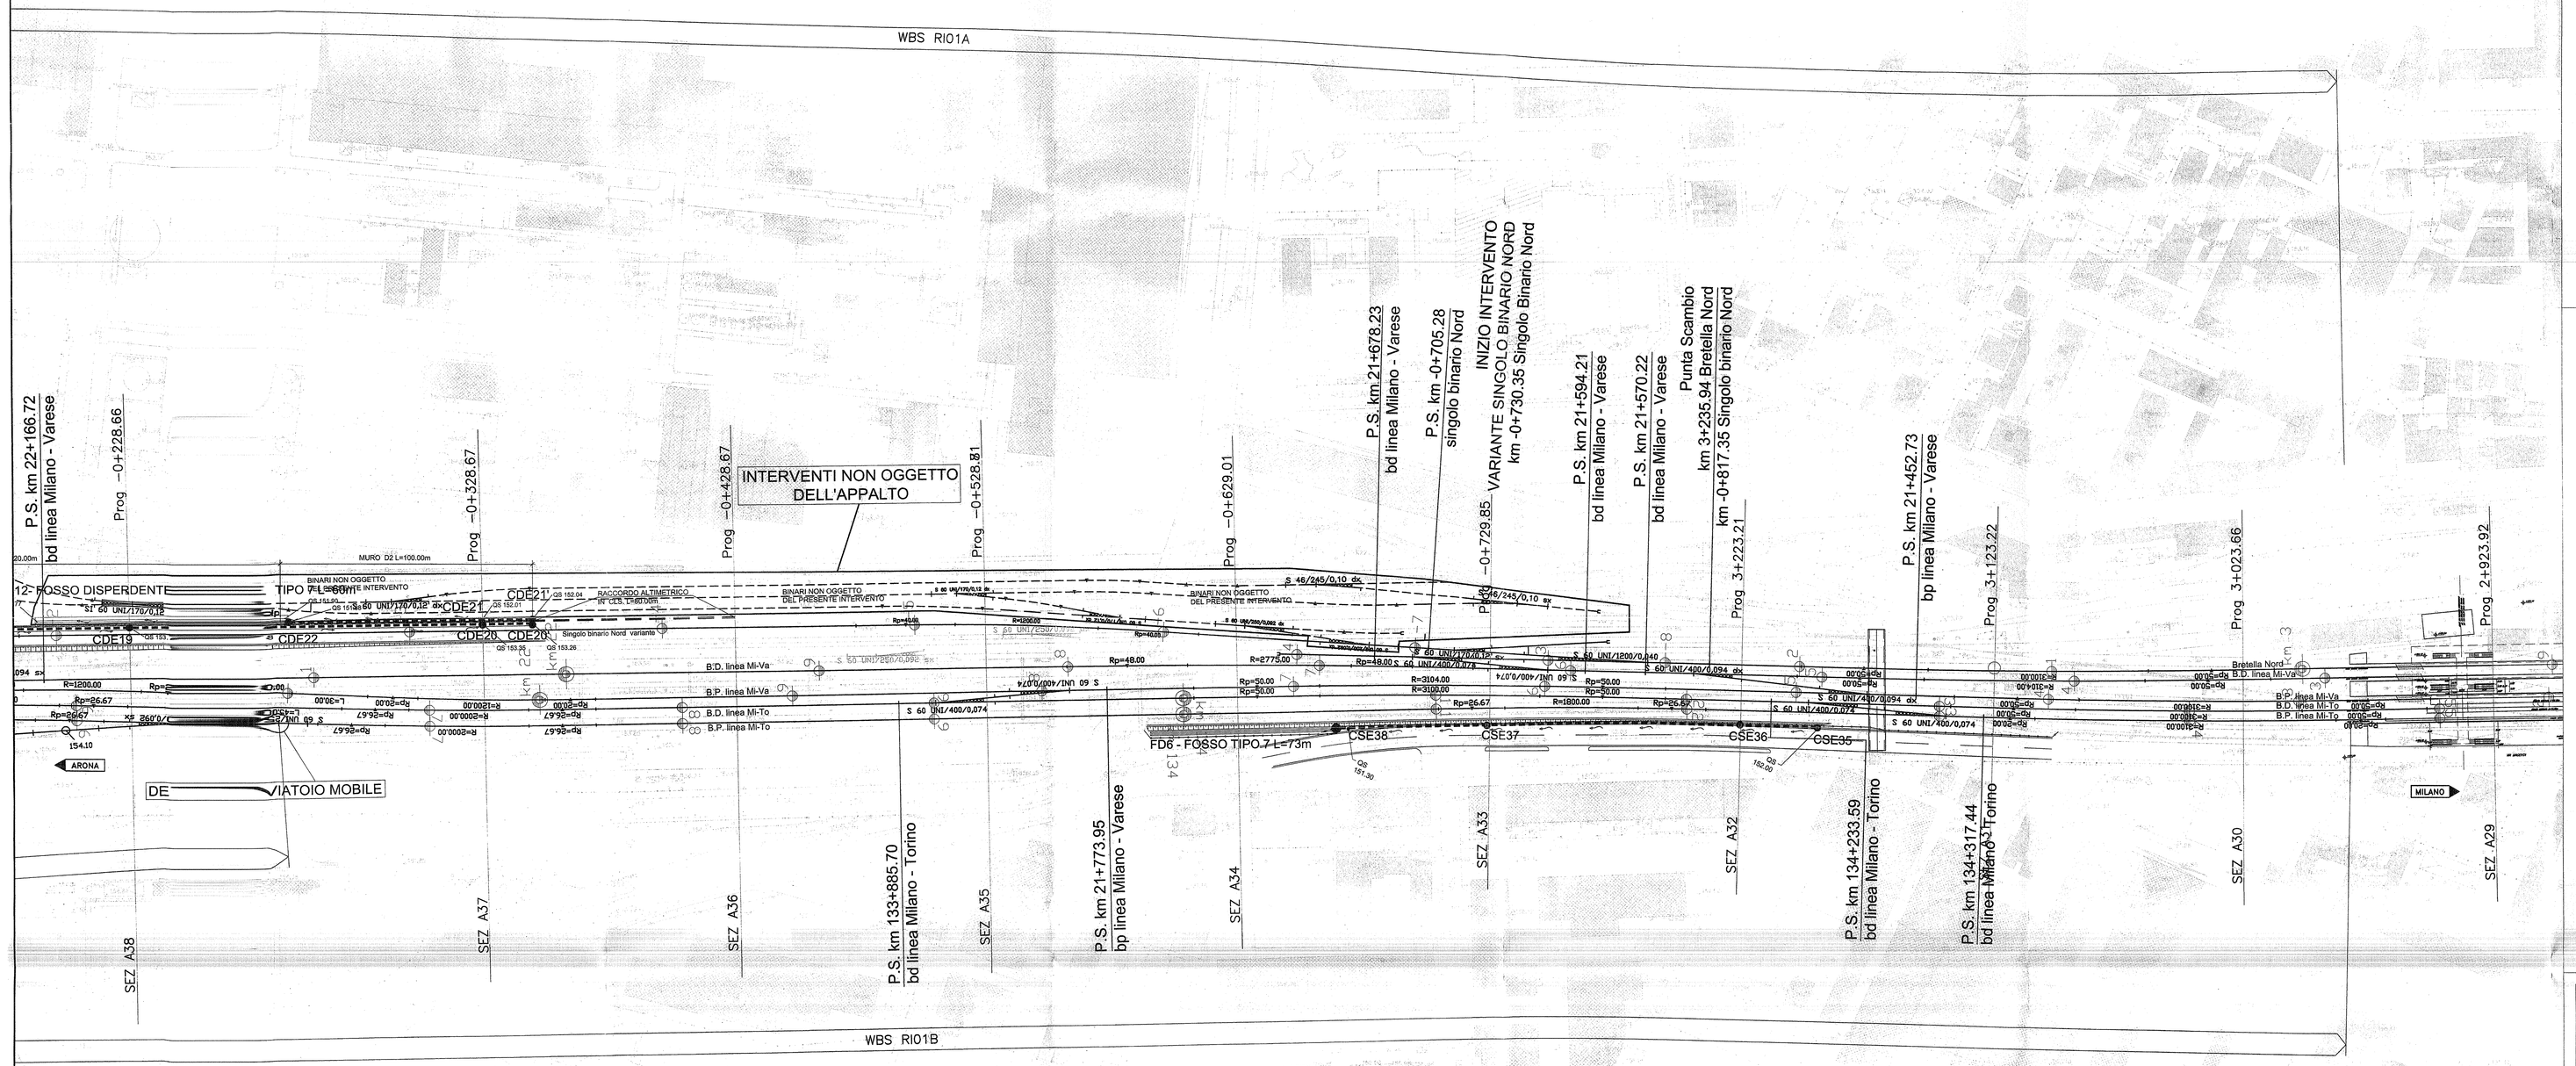

PROVINCIA : MILANO
COMUNE : RHO

Fosso disperdente	Lunghezza (m)	Base (m)	Cassonetto	
			h_{fosso} (m)	B (m)
FD6	73.00	0.50	0.75	0.75

Canaletta	Pendenza	L (m)	B(m)	H(m)	Q (l/s)
CSE35-CSE36	0.55%	31.00	0.50	0.80	42
CSE36-CSE37	0.55%	100.00	0.50	0.80	191
CSE37-CSE38	0.55%	60.00	0.50	0.80	288

LEGENDA

V 12	VERTICE PLANIMETRICO		SCAVO CON CANALETTA ALLA FRANCESE
1	ETTOMETRICA		MURO DI SOSTEGNO
KM 1	CHILOMETRICA		CORDOLO BARRIERA A.R.
P.F.= 261.50	QUOTA DI PROGETTO		RILEVATO CON ARGINELLO
RHO	DIREZIONI		FOSSO DI GUARDIA
	DIREZIONE NORD GEOGRAFICO		RECINZIONE
	PIAZZOLA INVERSIONE		FABBRICATI DA DEMOLIRE DIRETTAMENTE INTERESSATI DALLA LINEA FERROVIARIA
	LIMITE COMUNALE		FABBRICATI DA DEMOLIRE NON COMPATIBILI CON LA PRESENZA E L'ESERCIZIO DELLA LINEA FERROVIARIA
	RIDEFINIZIONE ACCESSI PRIVATI		VASCA DI RACCOLTA E SMALTIMENTO ACQUE
	TRINCEA DRENANTE		ACCESSO ALLA LINEA
	Canaletta per smaltimento acque di piattaforma		POZZETTO IDRAULICO DI CONNESSIONE DIMENSIONE 1X1
	Scarico nel fosso drenante		
	Scarico nel reticolo idrografico superficiale		
	Scarico nella fognatura urbana		
FS1	Nodo idraulico		
	Verso scorrimento		

NOTA:
Per le caratteristiche delle varie tipologie di fosso previste si faccia riferimento all'elaborato "SMALTIMENTO ACQUE DI SEDE - OPERE TIPOLOGICHE" cod.: MDL1-11-D-26-BC-ID0000-001-A

QUADRO DI UNIONE

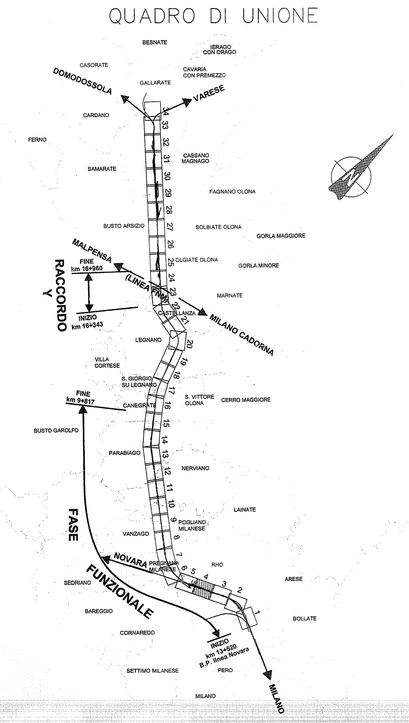

COMMITTENTE:

RFI RETE FERROVIARIA ITALIANA
GRUPPO FERROVIE DELLO STATO

PROGETTAZIONE:

ITALFERR
GRUPPO FERROVIE DELLO STATO

INFRASTRUTTURE FERROVIARIE STRATEGICHE DEFINITE DALLA LEGGE OBIETTIVO N. 443/01

DIREZIONE TECNICA - CENTRO DI PRODUZIONE DI MILANO

PROGETTO DEFINITIVO PER APPALTO INTEGRATO

POTENZIAMENTO DELLA LINEA RHO-ARONA. TRATTA RHO-GALLARATE PRG DI RHO

IDRAULICA DI SEDE
Planimetria smaltimento acque meteoriche - Tav. 4/5

SCALA : 1:1000

COMMESSA	LOTTO	FASE	ENTE	TIPO DOC.	OPERA/DISCIPLINA	PROGR.	REV.
MDL1	11	D	26	P7	ID0000	004	C

Revis.	Descrizione	Redatto	Data	Verificato	Data	Approvato	Data	Autorizzato	Data
A	Emissione Esecutiva	C. Di Berio	23/07/2010			S. Borelli			
B	Revisione Interna	E. Barlesaghi	25/11/2010			S. Borelli			
C	Rev. Tracciato singolo binario nord	G.Grimaldi	24/11/2011			S. Borelli			

ITALFERR S.p.A. Direzione Tecnica Centro Produzione Milano Responsabile Integrazione Prestazioni Specialistiche

ITALFERR S.p.A. Direzione Tecnica Produzione Centro Milano Geologia, Idrogeologia, Idraulica

File: MDL1-11-D-26-P7-ID0000-004-C

n. Elab.: