




SEZ. N.° A29  
 PROGRESSIVA=2+923.92  
 BRETELLA NORD

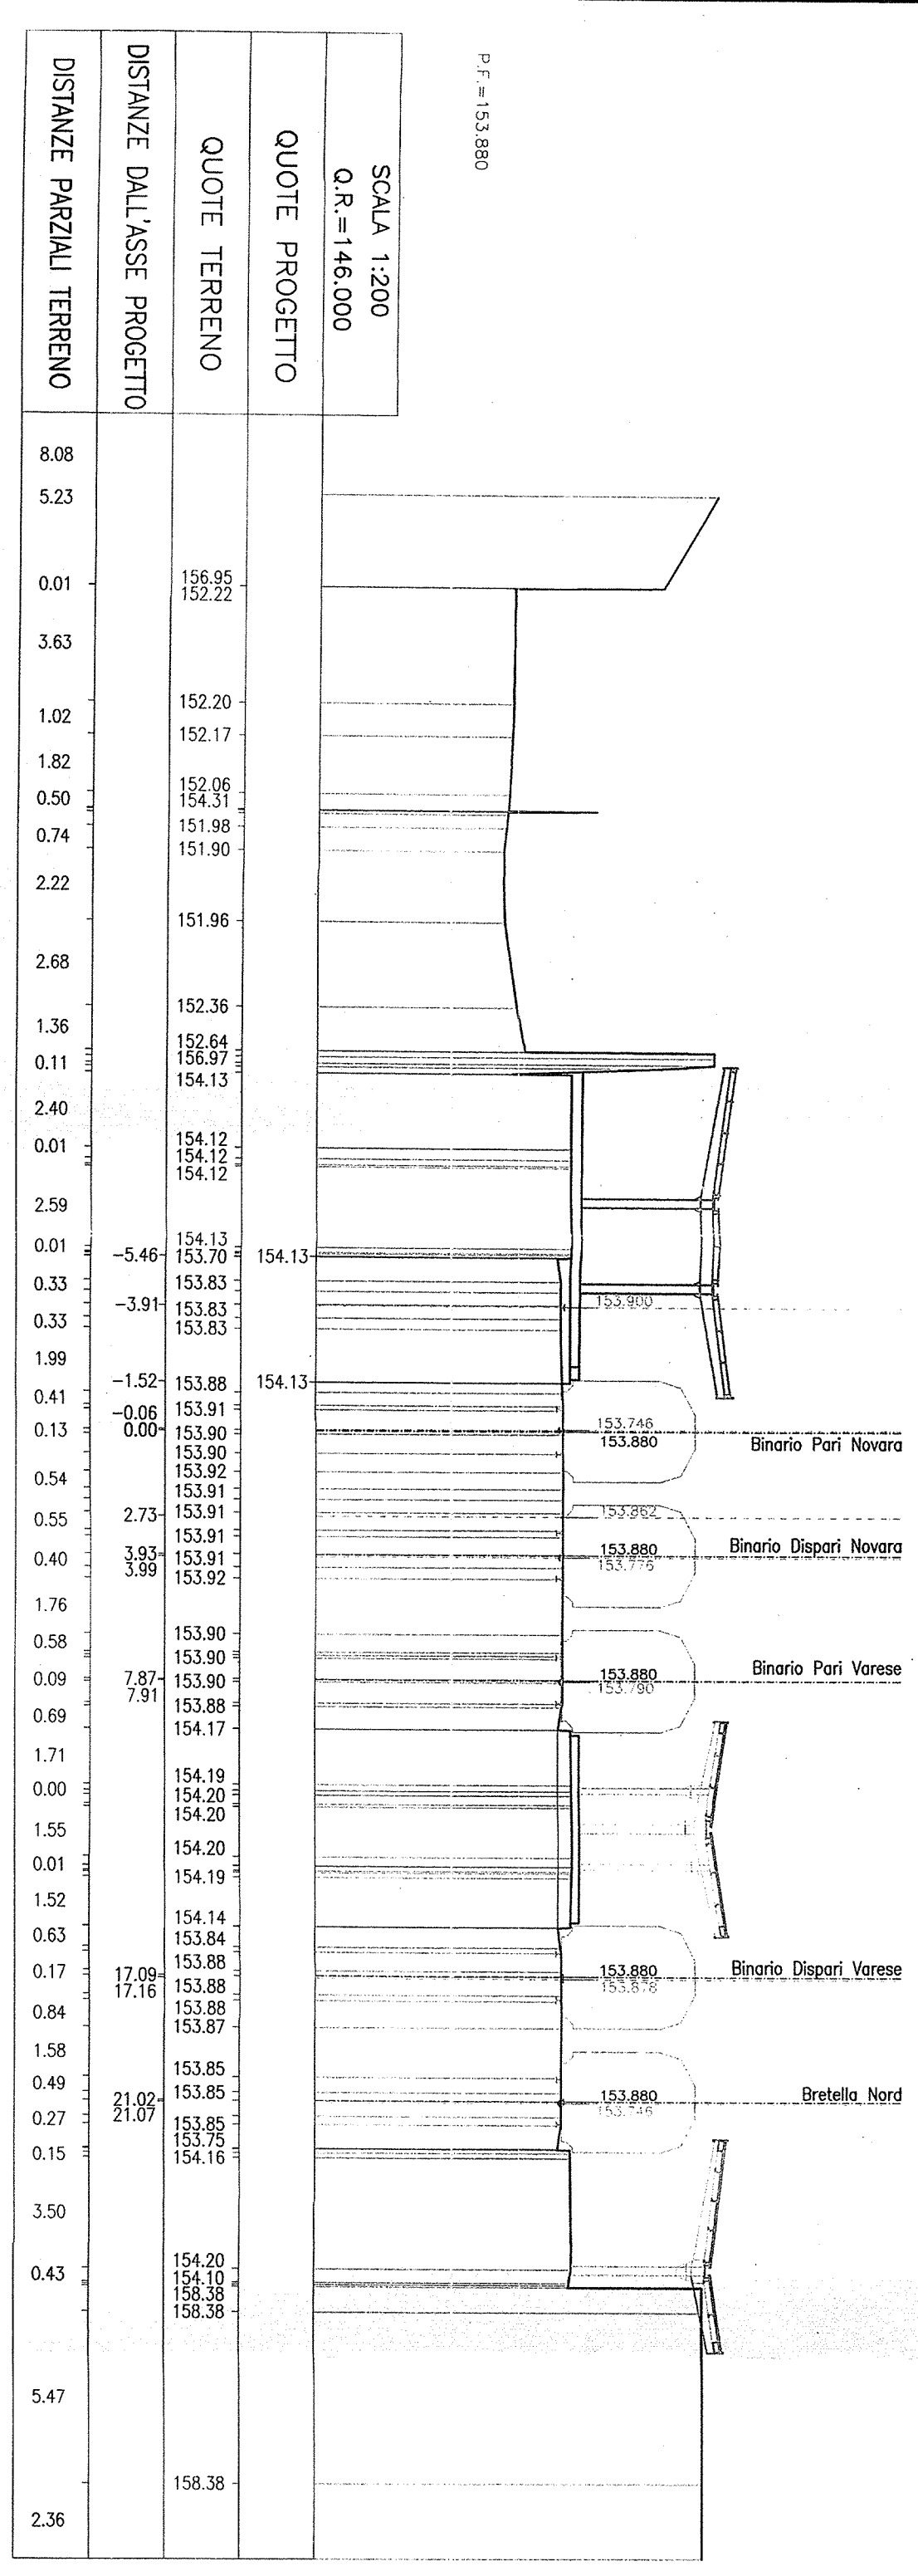


SEZ. N.° A30  
 PROGRESSIVA=3+023.66  
 BRETELLA NORD

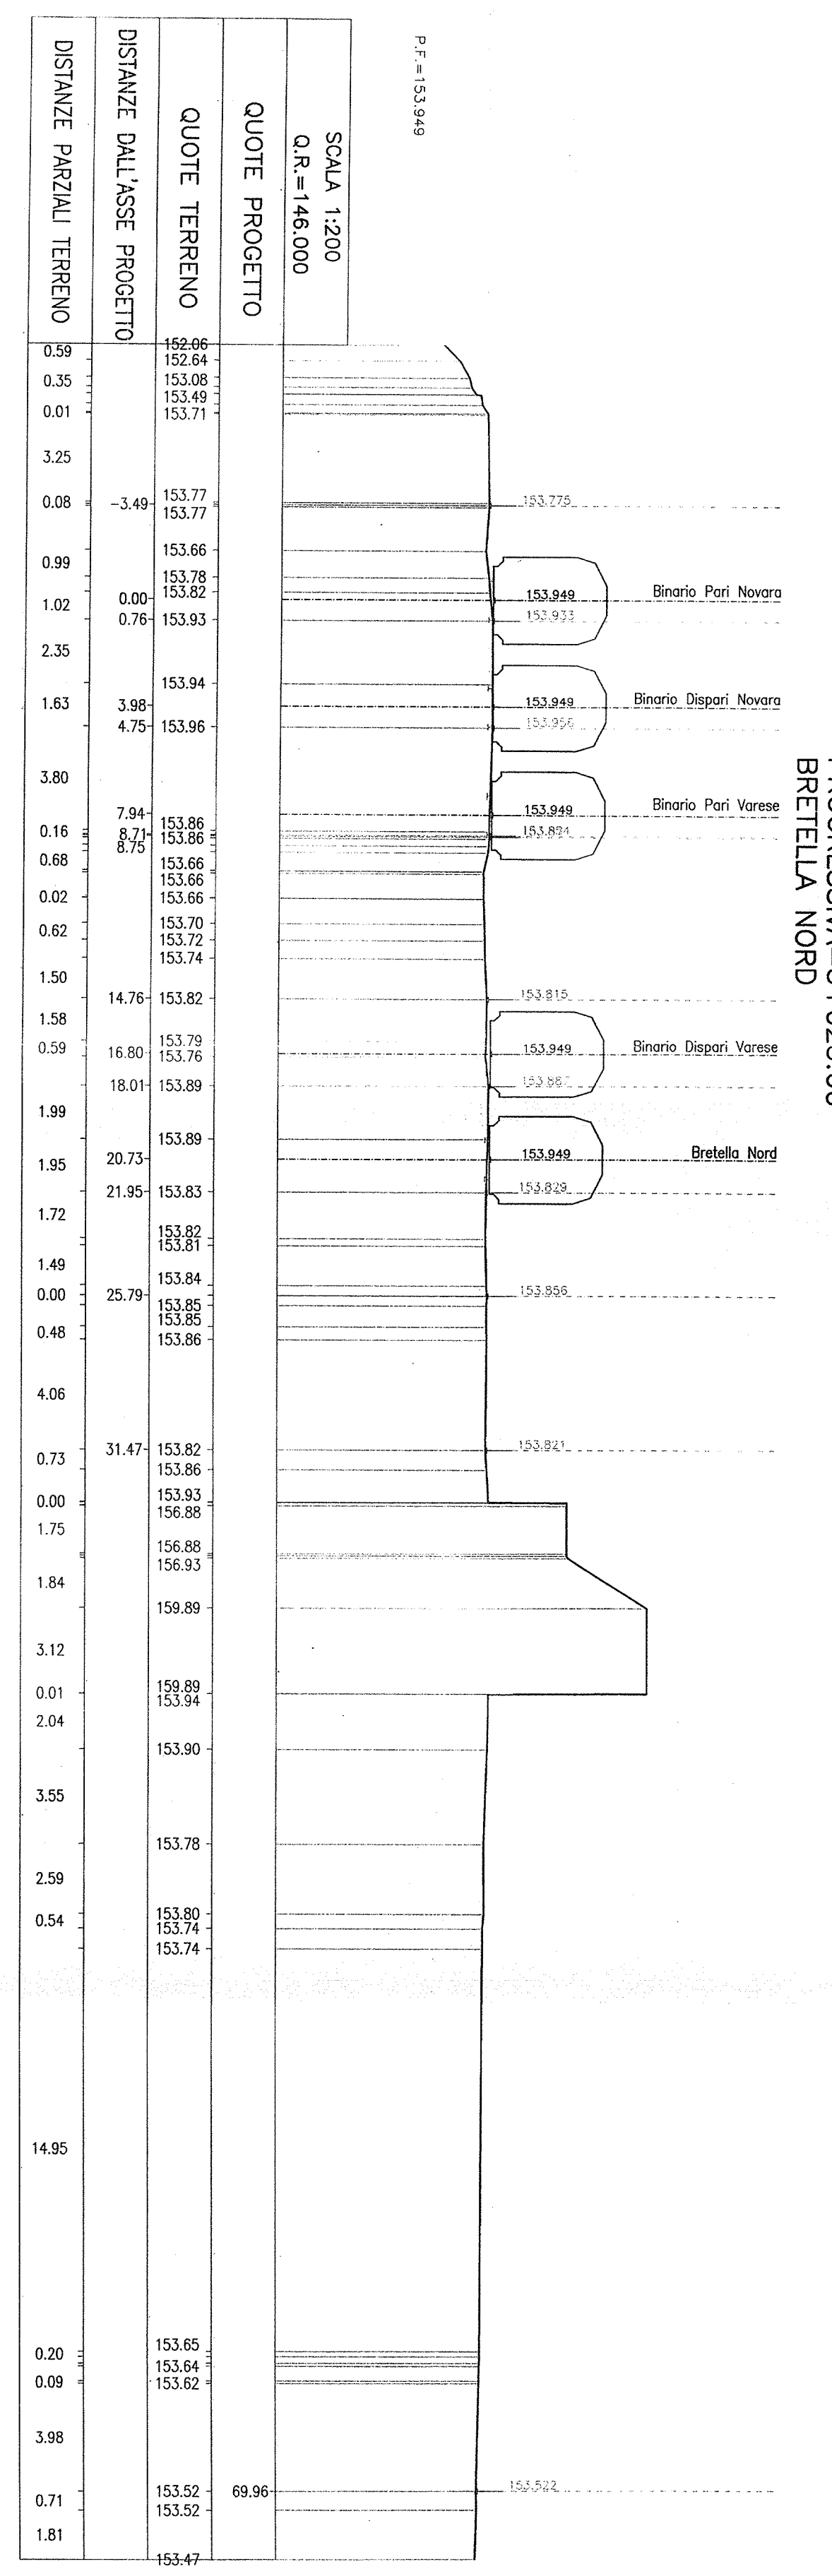


SEZ. N.° A33  
 PROGRESSIVA=0+729.85  
 SINGOLO BINARIO NORD

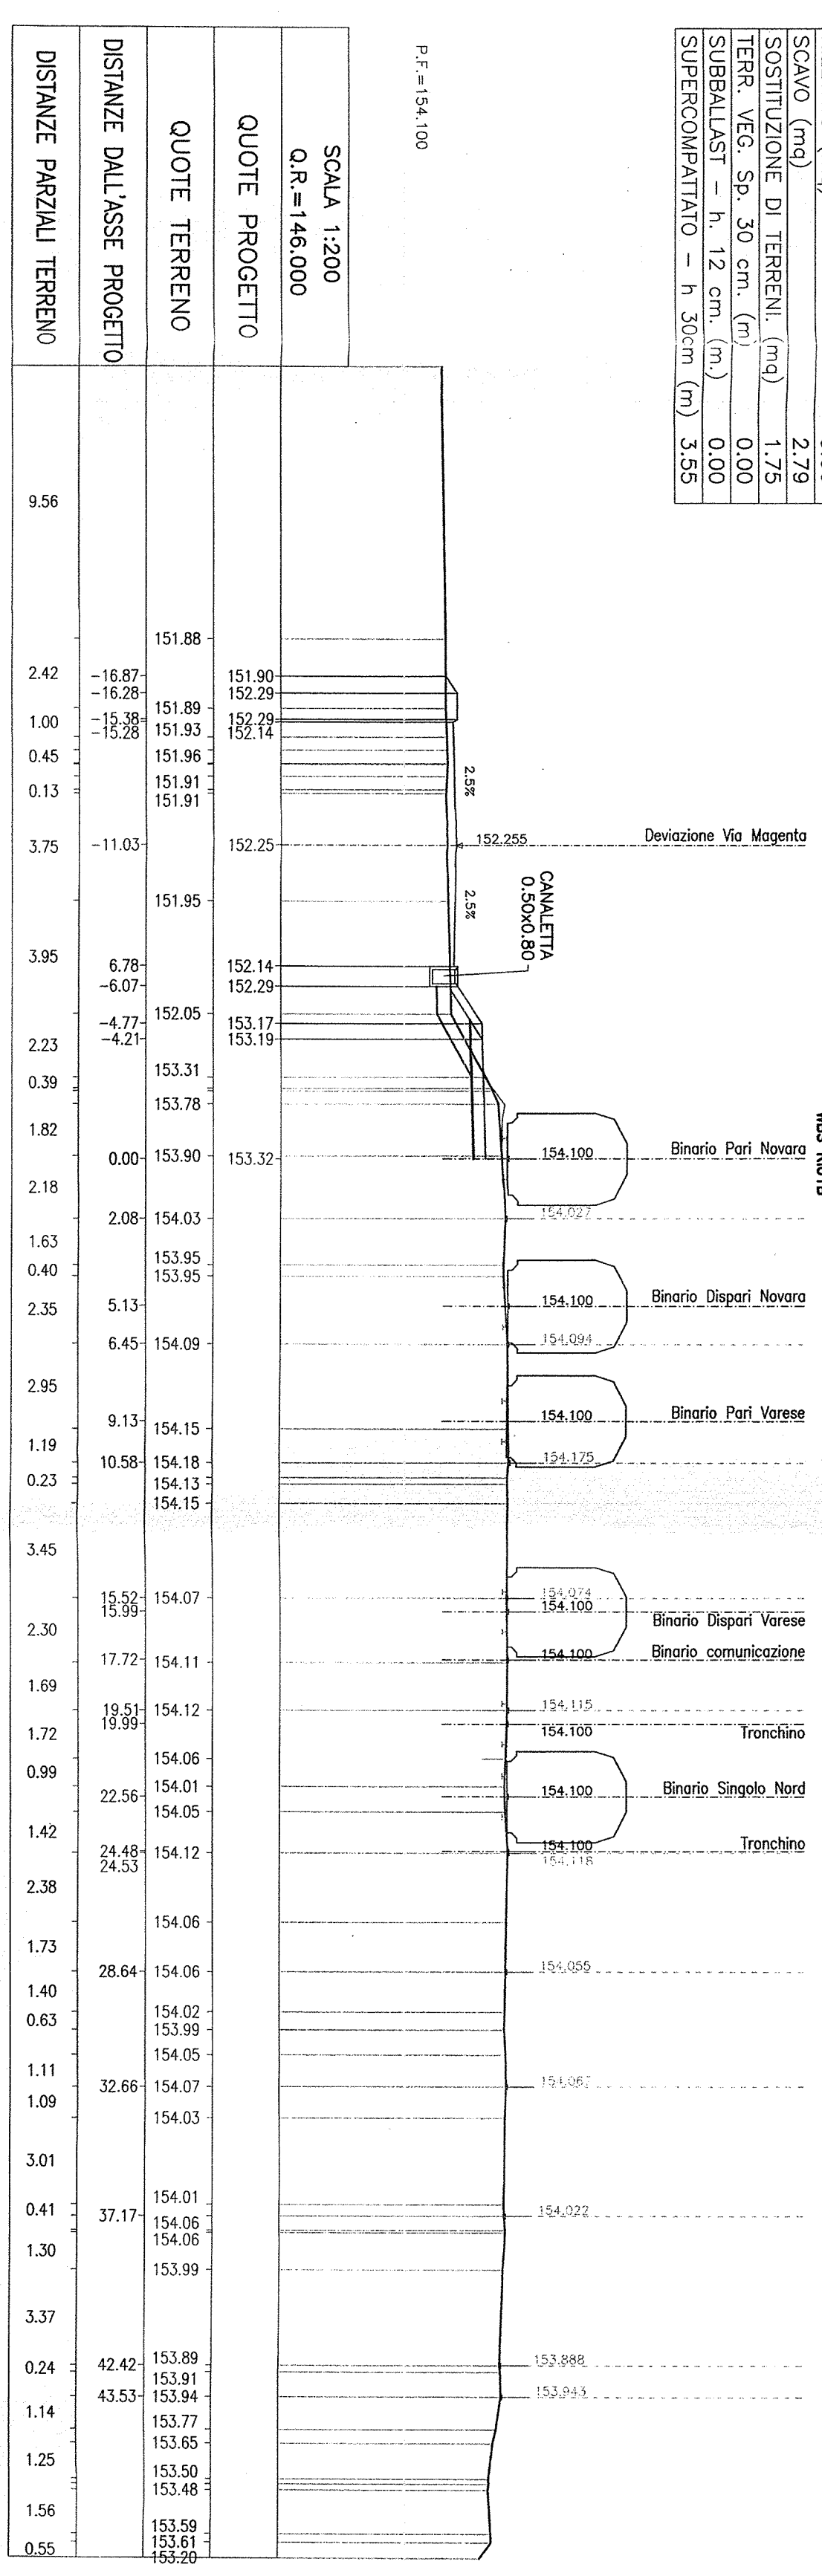


SEZ. N.° A34  
 PROGRESSIVA=0+629.01  
 SINGOLO BINARIO NORD

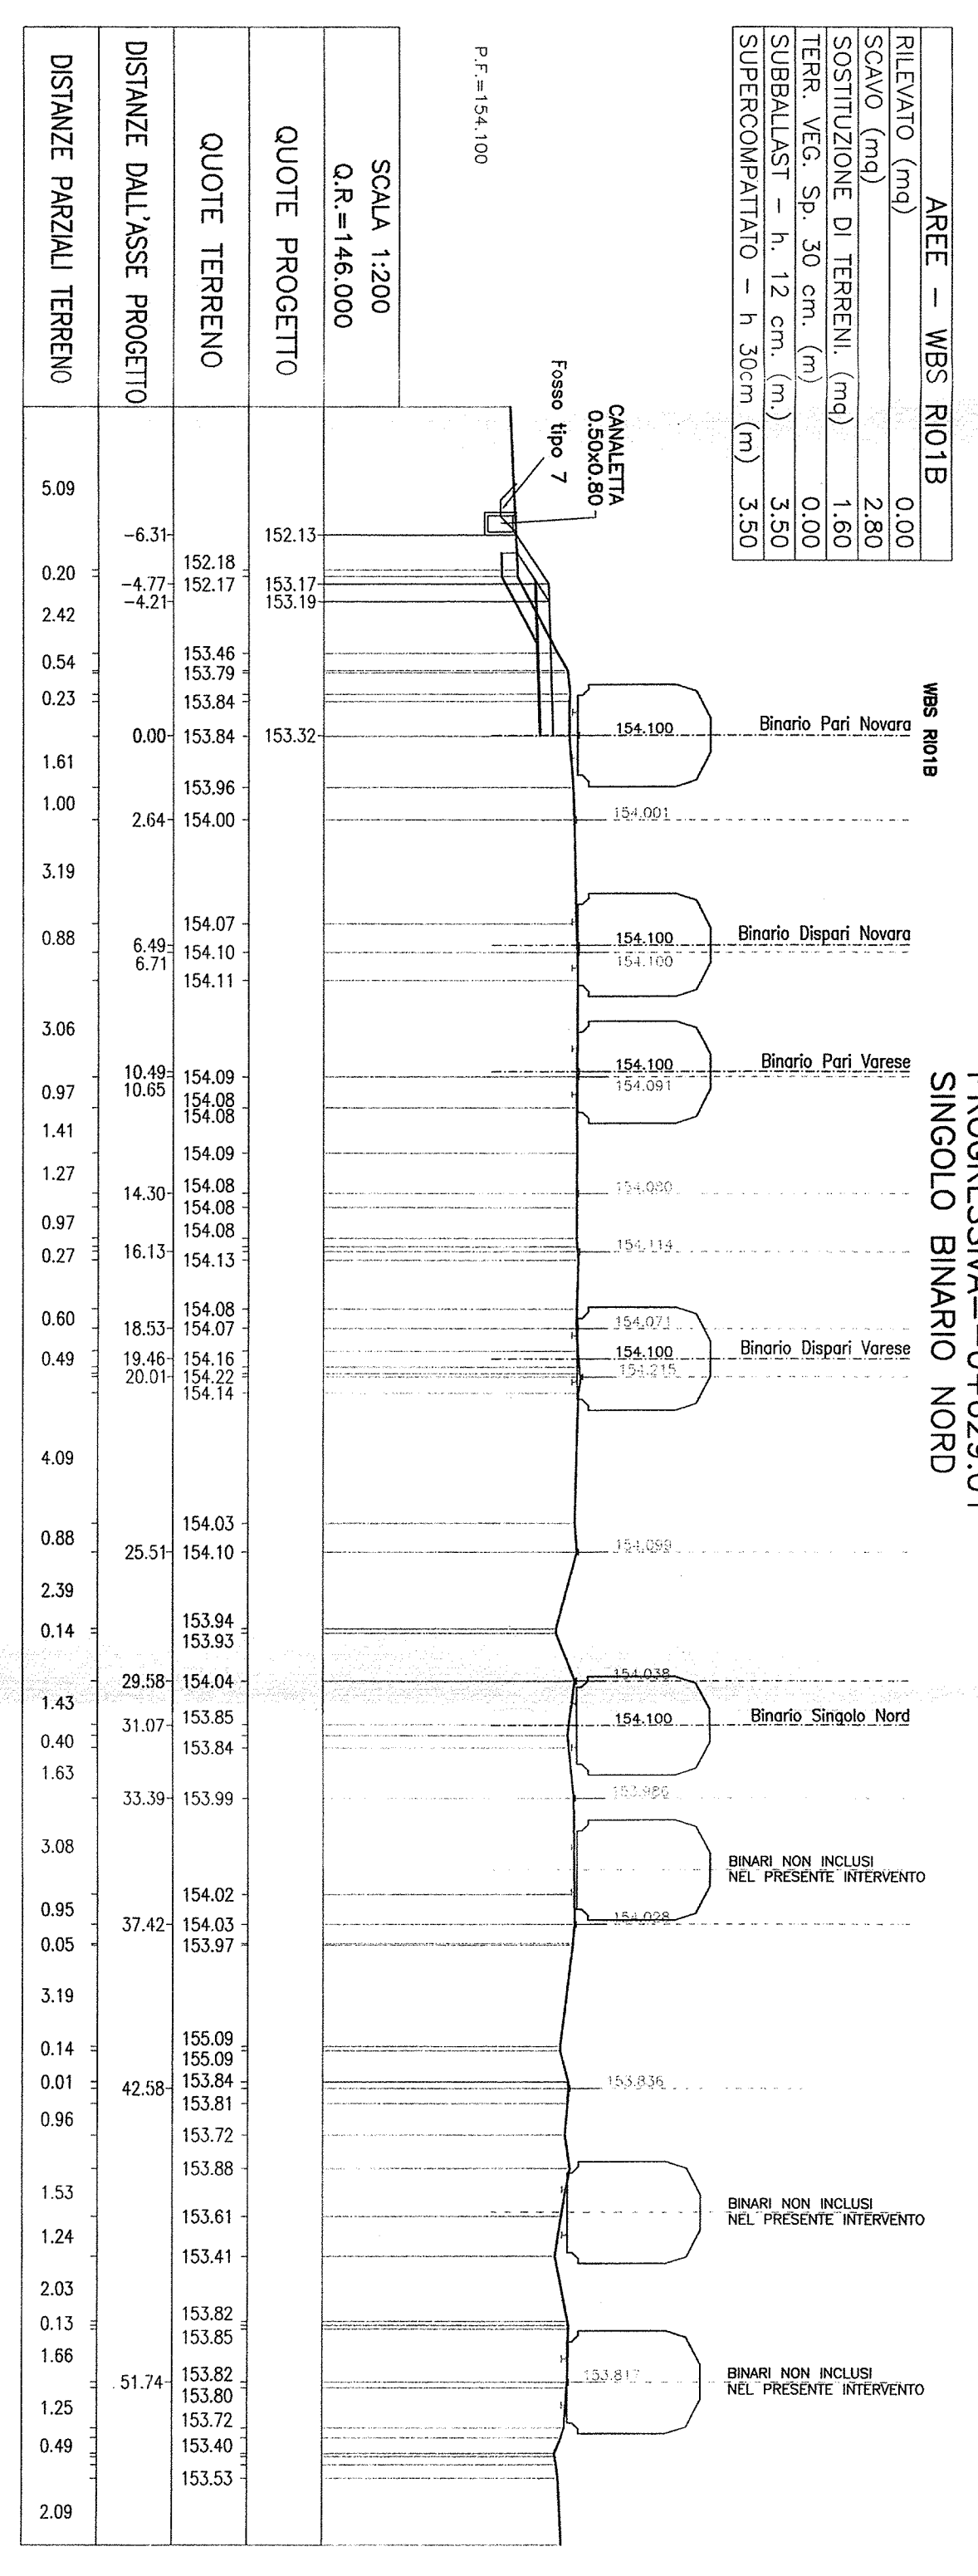


SEZ. N.° A31  
 PROGRESSIVA=3+123.22  
 BRETELLA NORD

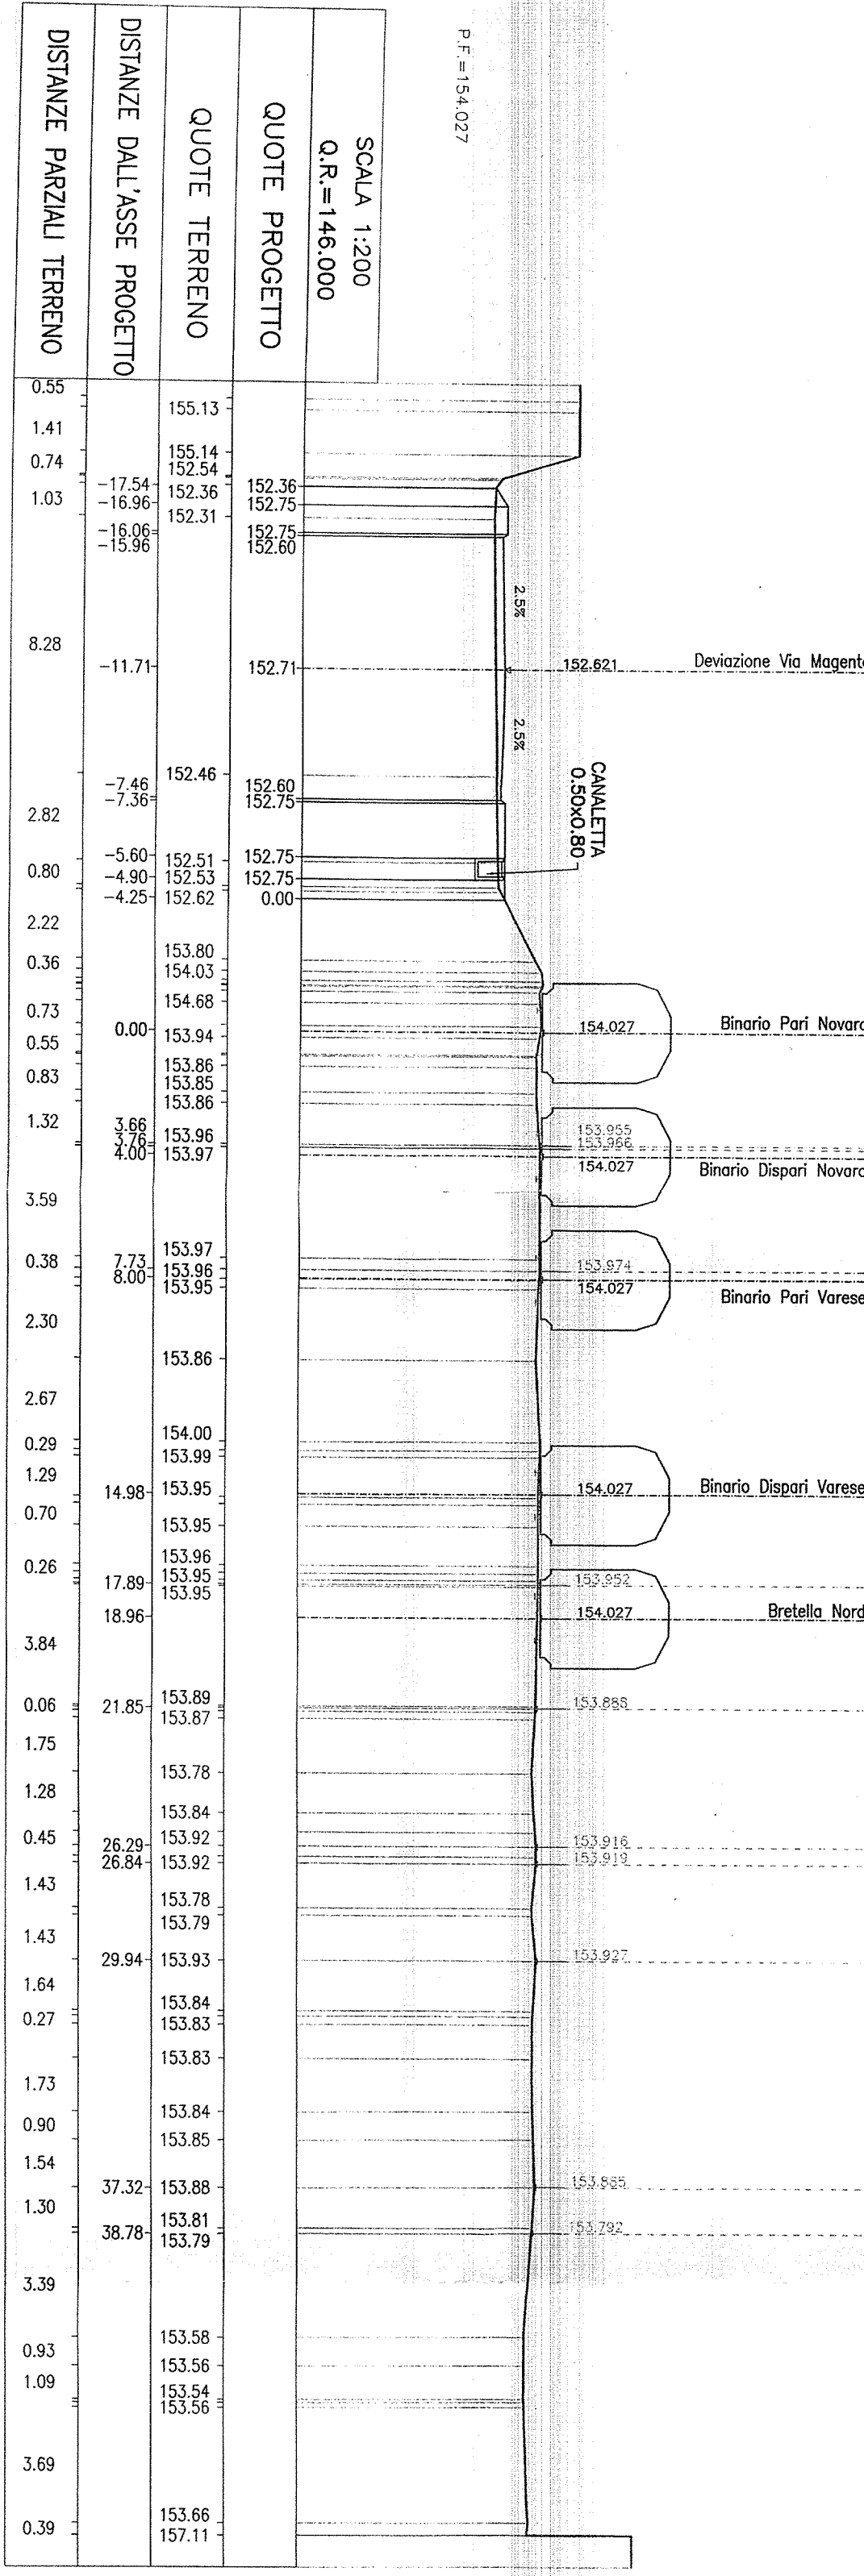


SEZ. N.° A35  
 PROGRESSIVA=0+528.71  
 SINGOLO BINARIO NORD

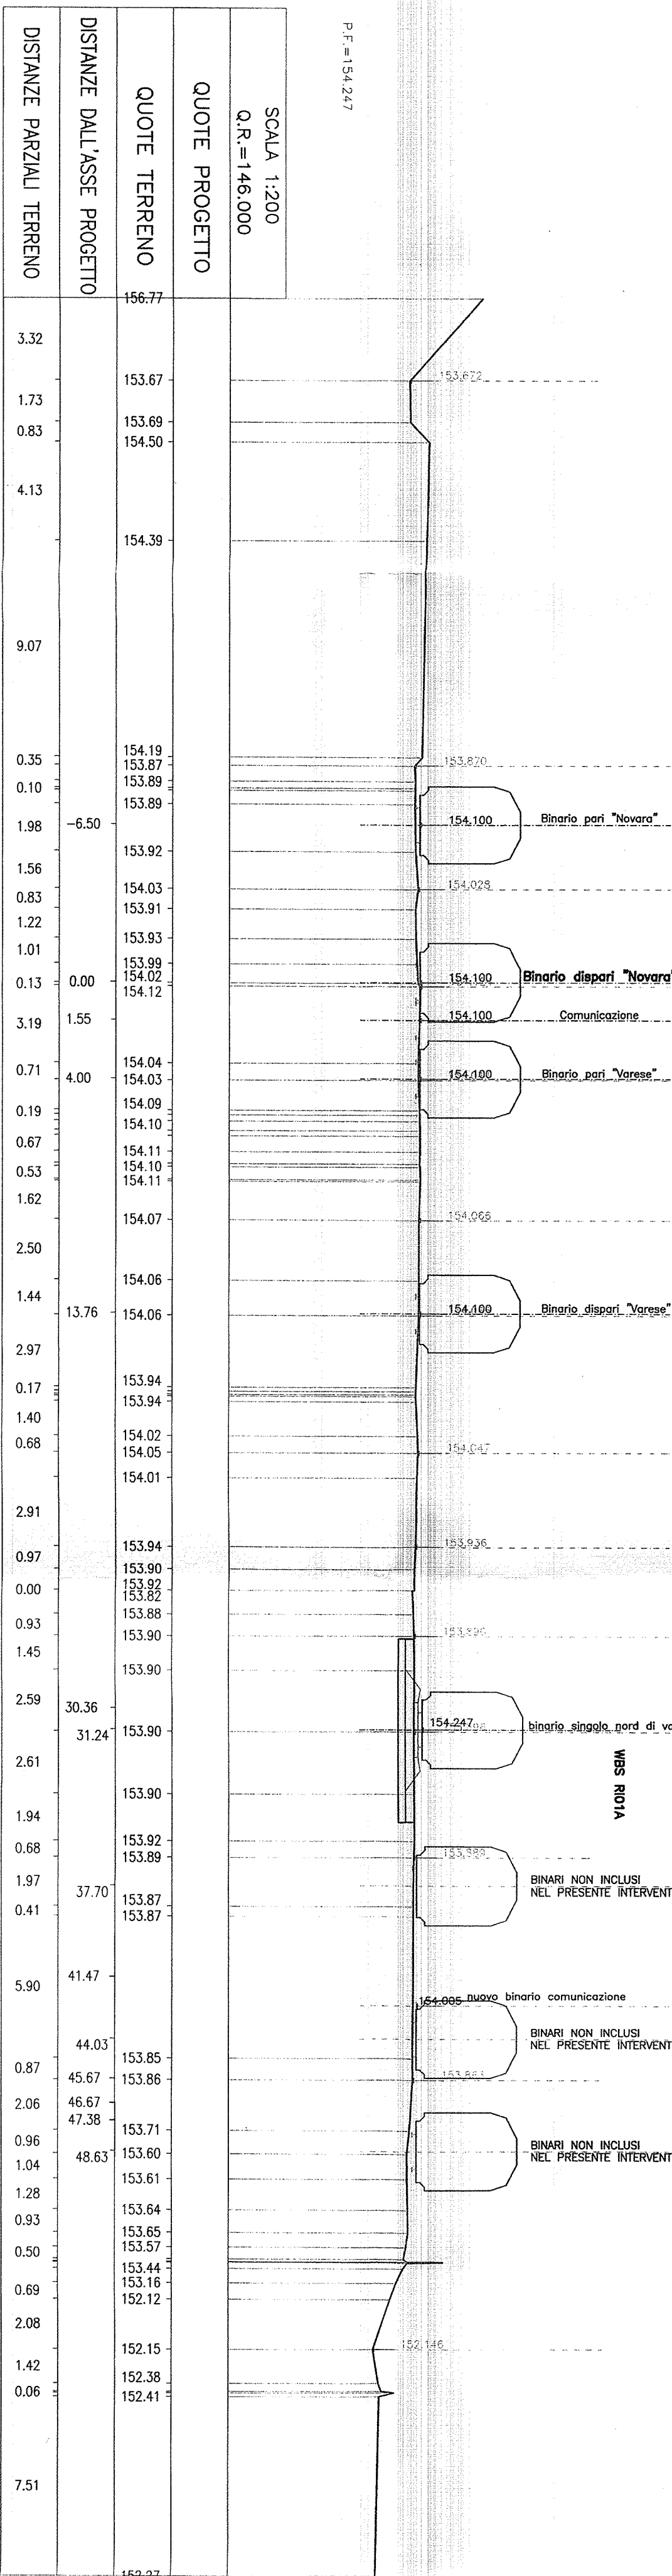

SEZ. N.° A32  
 PROGRESSIVA=3+223.21  
 BRETELLA NORD

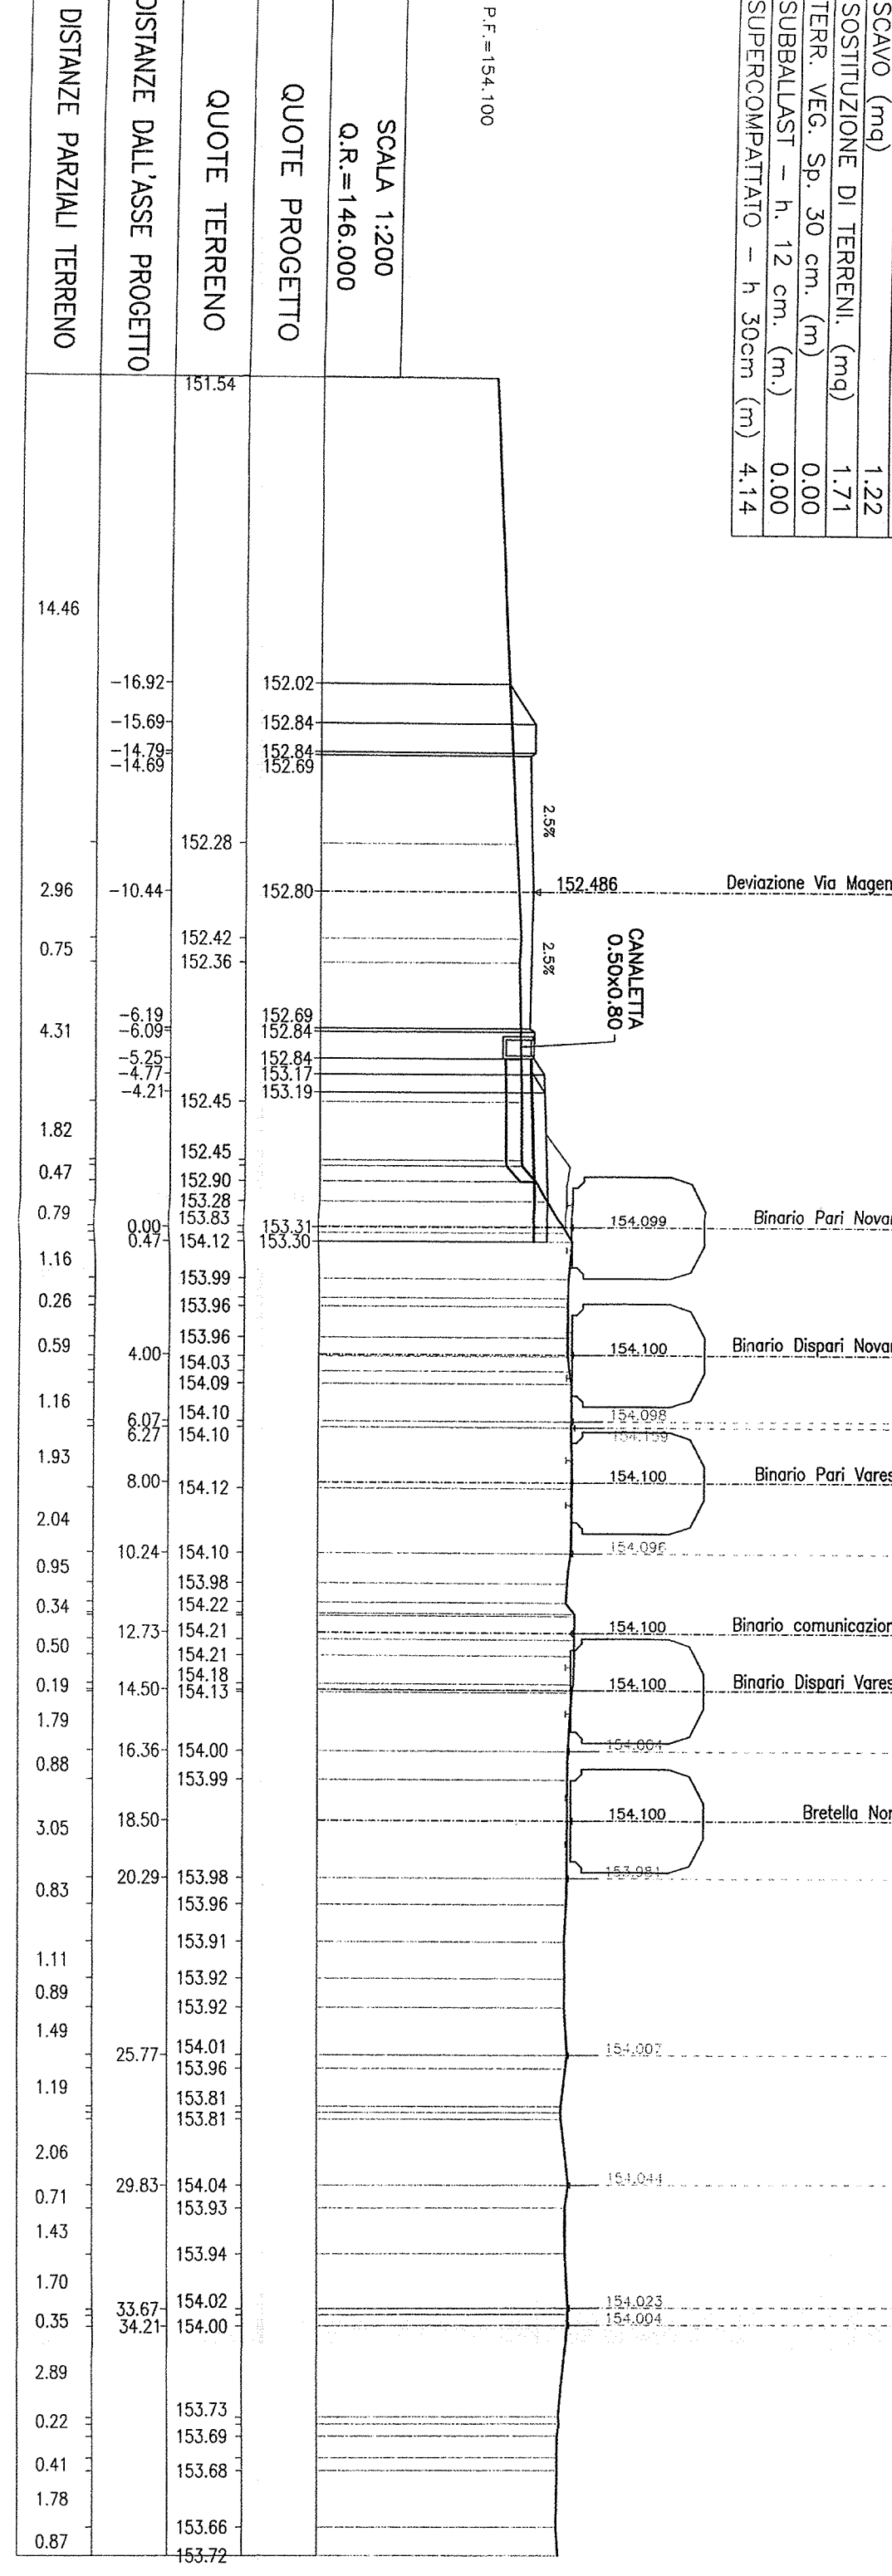

SEZ. N.° A36  
 PROGRESSIVA=0+428.67  
 SINGOLO BINARIO NORD

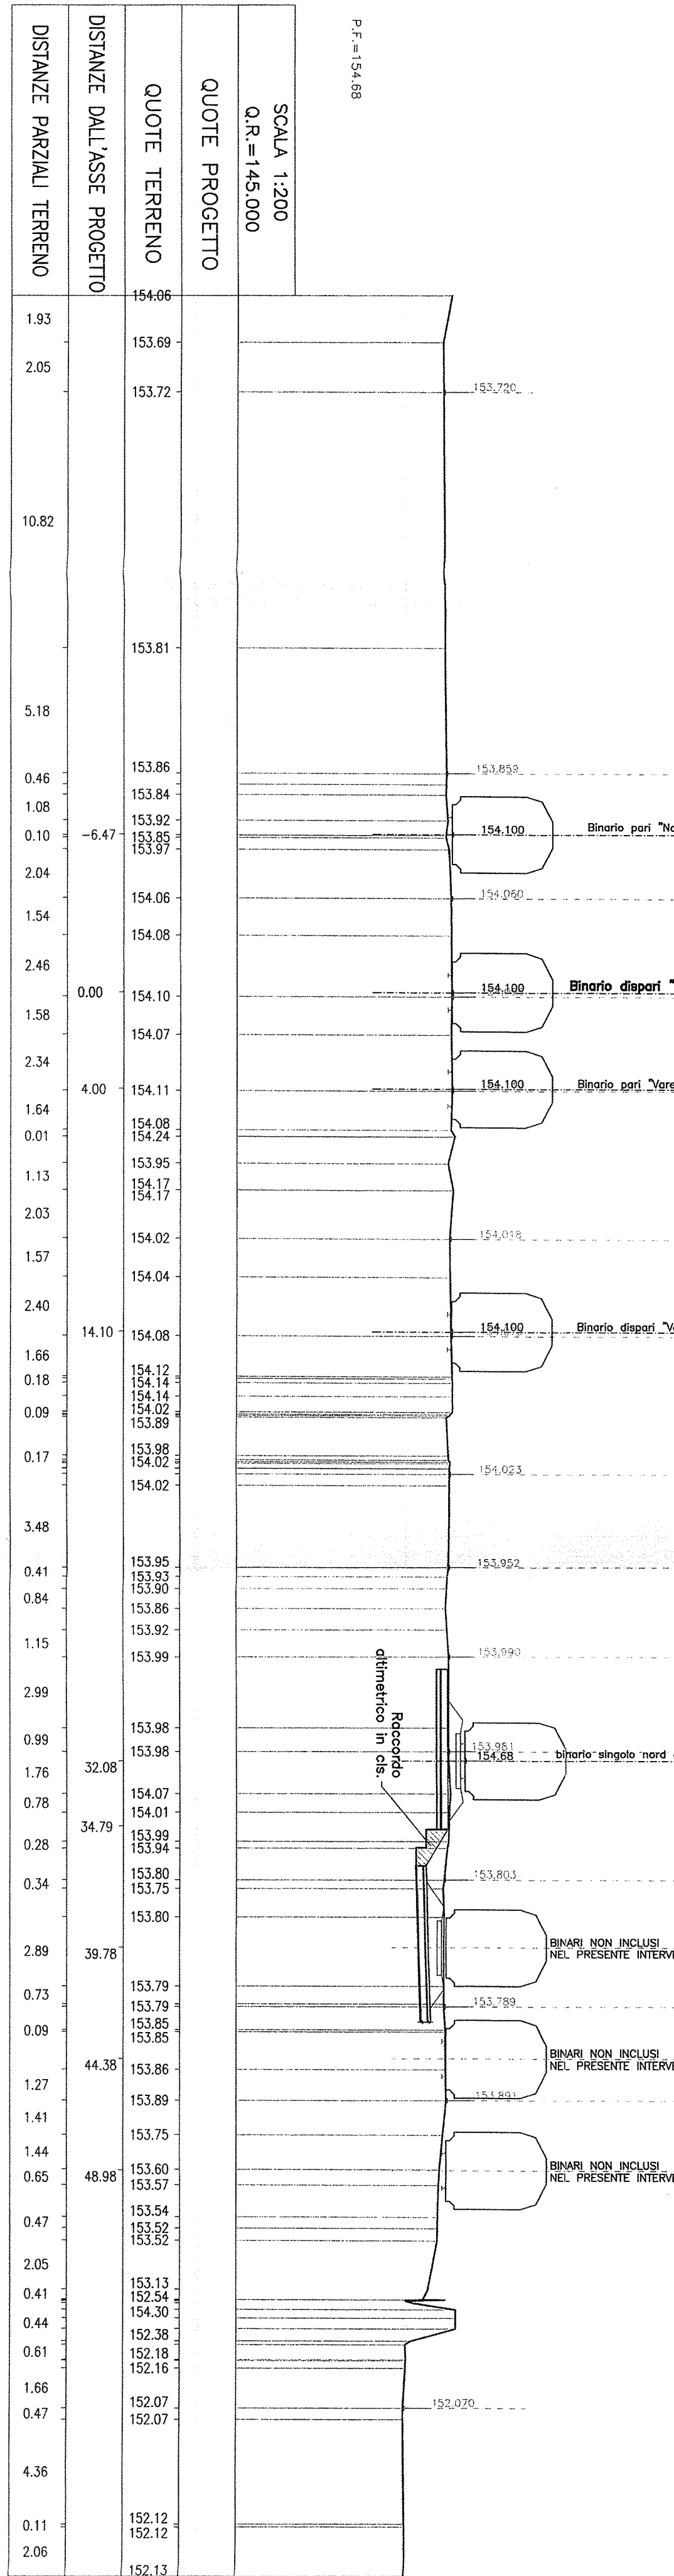

COMITENTE: **FSR** GRUPPO FERROVIE DELLO STATO

PROGETTAZIONE: **IMPERIA** GRUPPO FERROVIE DELLO STATO

DIREZIONE TECNICA - CENTRO DI PRODUZIONE DI MILANO  
 PROGETTO DEFINITIVO PER APPALTO INTEGRATO  
 POTENZIAMENTO DELLA LINEA RHO-CARONA. TRATTA RHO-CALLARATE  
 PRG DI RHO

OPERE CIVILI - CORPO STRADALE FERROVIARIO  
 Sezioni Inasversili  
 Tavolo 5 di 7

COMMESSA: LOTTO FASE ENTE TIPODO OPERANDISCIPLINA PROG. REV.  
 MDT 11 26 W9 OS0000 005 B

SCALE: 1:200

Rev.	Descrizione	Rev.	Data	Verificato	Data	Approvato	Data
A	Emissione Bozza	C. Di Biasi	22/07/2010				
B	Rev. Tracciato unico binario nord	C. Di Biasi	24/07/2011				

IMPERIA S.p.A. - Via S. Felice 10 - 20122 Milano - Tel. 02 574911 - Fax 02 574912