



PLANIMETRIA E PROSPETTI EDIFICIO QUADRI 36kV - Scala 1:100




Prospetto B

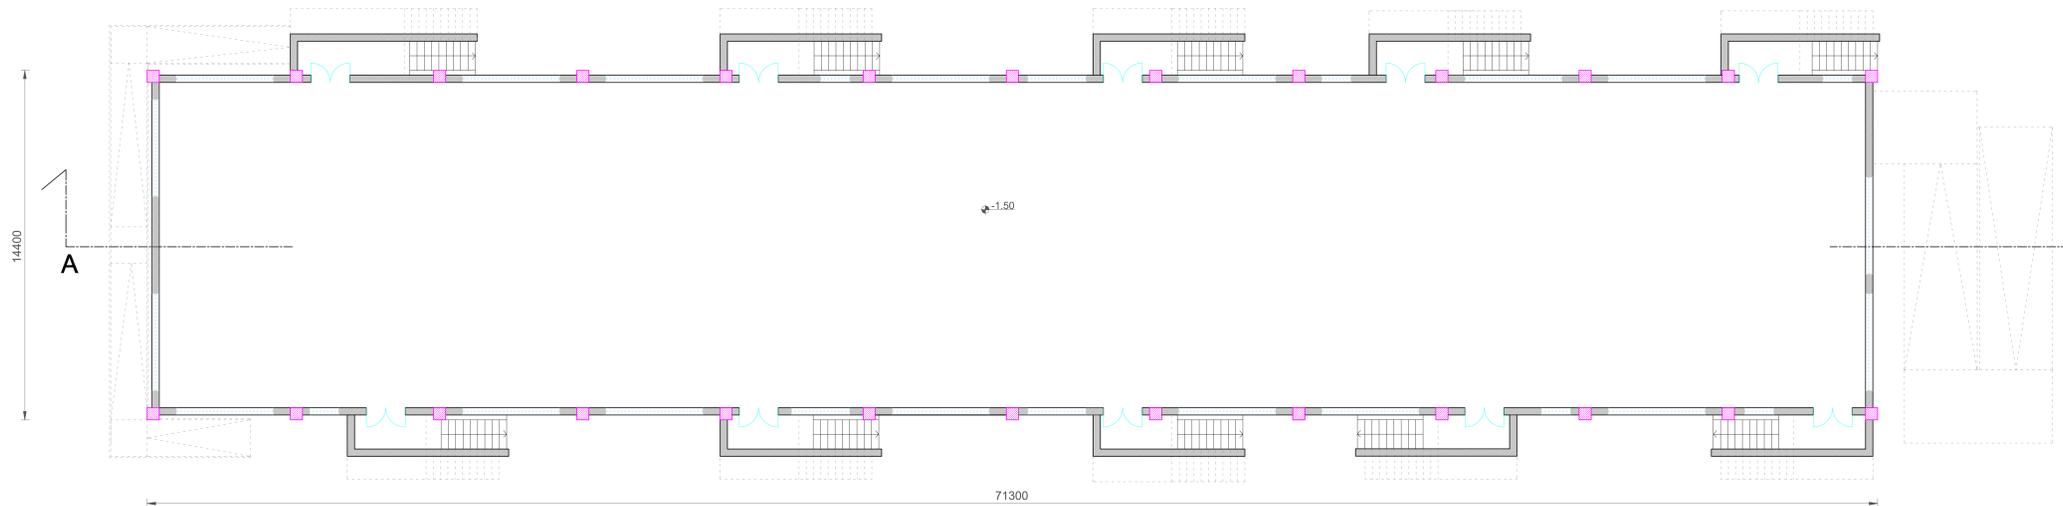


PIANTA S1

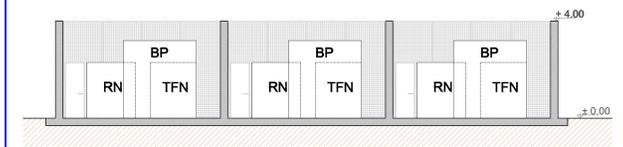

Sez. BB

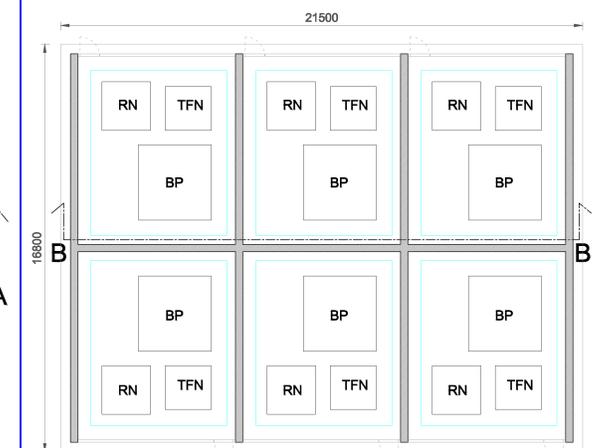

Pianta Bobina Petersen,  
Trasformatore Formatore di Neutro,  
Resistenza di Neutro

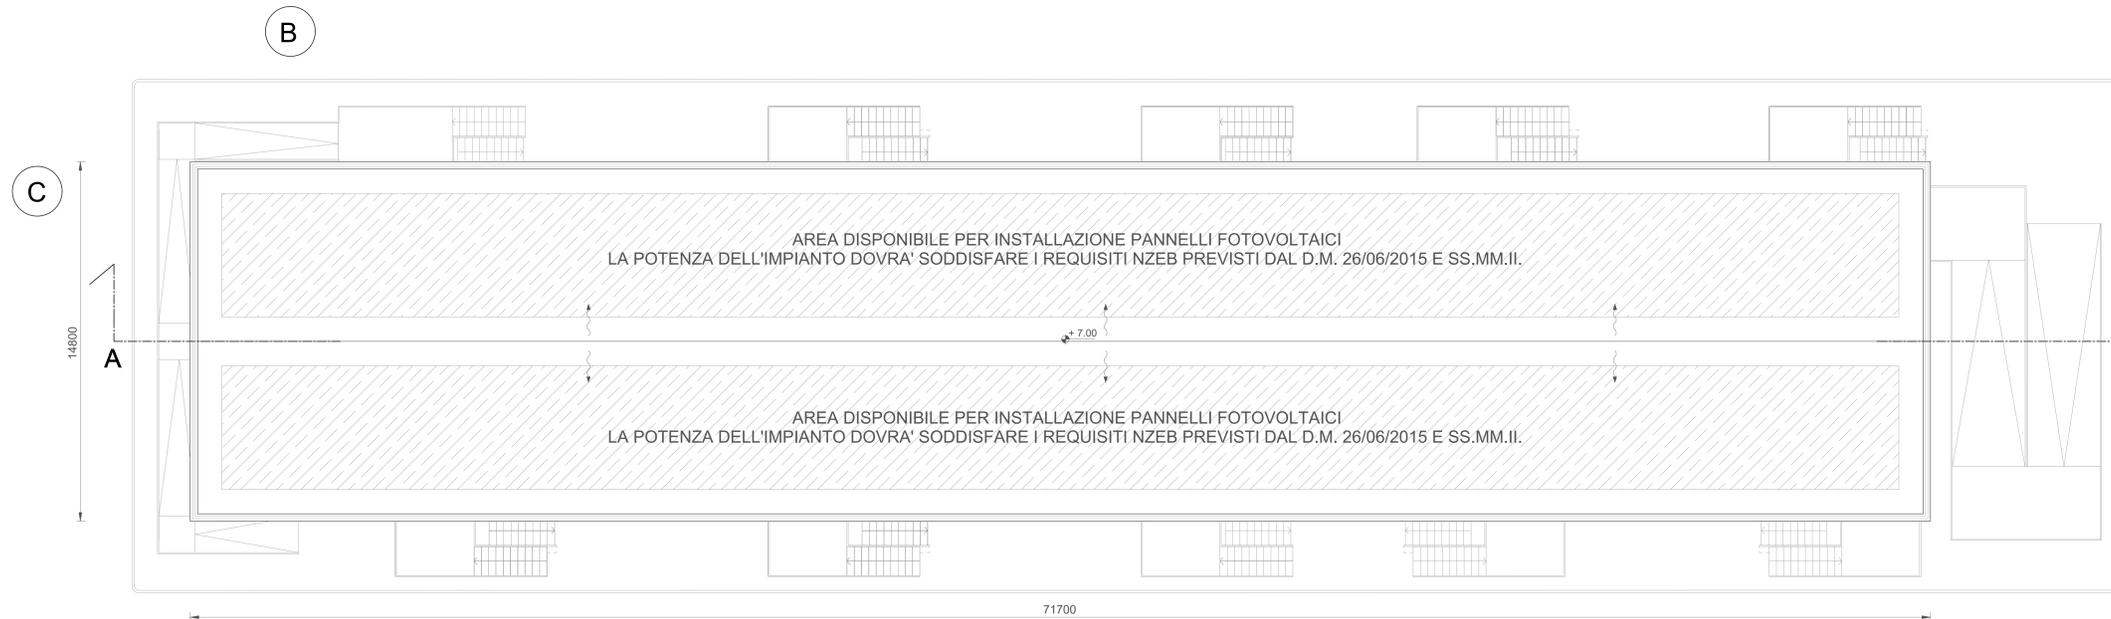

PIANTA COPERTURA

**COMUNE DI GALATINA**  
Provincia di Lecce

**ISTANZA di Connessione alla Rete di Trasmissione Nazionale**  
Trasmissione del progetto degli impianti per la connessione ai fini del rilascio, da parte di Terna, del parere di rispondenza ai requisiti tecnici indicati nel Codice di Rete

**BYOPRO DEV2** S.r.l.   
Via Alessandro Manzoni, 41  
20121 Milano (MI)  
P.iva 0270450960

**STAZIONE ELETTRICA RTN 380-150kV "SPECCHIA" CONNESSA ALLA RTN 380kV "GALATINA - TARANTO NORD"**

Progettazione

**FARENTI S.r.l.**  
Via Don Giuseppe Corda, 50c  
03030 Santaspasquino (FR)  
Tel. 0776380540 fax 07763800335  
P.iva 02504750600  
Ing. Piero Farenti

Codice documento

Titolo documento

**TER.TAV.15** **PIANTE, PROSPETTI E SEZIONI:**  
**EDIFICIO QUADRI 36kV sez.2**

Revisione Elaborato

N. REV.	DATA REV.	DESCRIZIONE REVISIONE	REDAZIONE	APPROVAZIONE
0	Ottobre 2021	Prima emissione	P.I. Sandro Farenti	Ing. Piero Farenti
1	Ottobre 2022	Seconda emissione	P.I. Sandro Farenti	Ing. Piero Farenti
2	Dicembre 2022	Terza emissione	P.I. Sandro Farenti	Ing. Piero Farenti
3	Febbraio 2023	Quarta emissione	P.I. Sandro Farenti	Ing. Piero Farenti