




SEZ. N° A41
 PROGRESSIVA=0+071.54
 SINGOLO BINARIO NORD

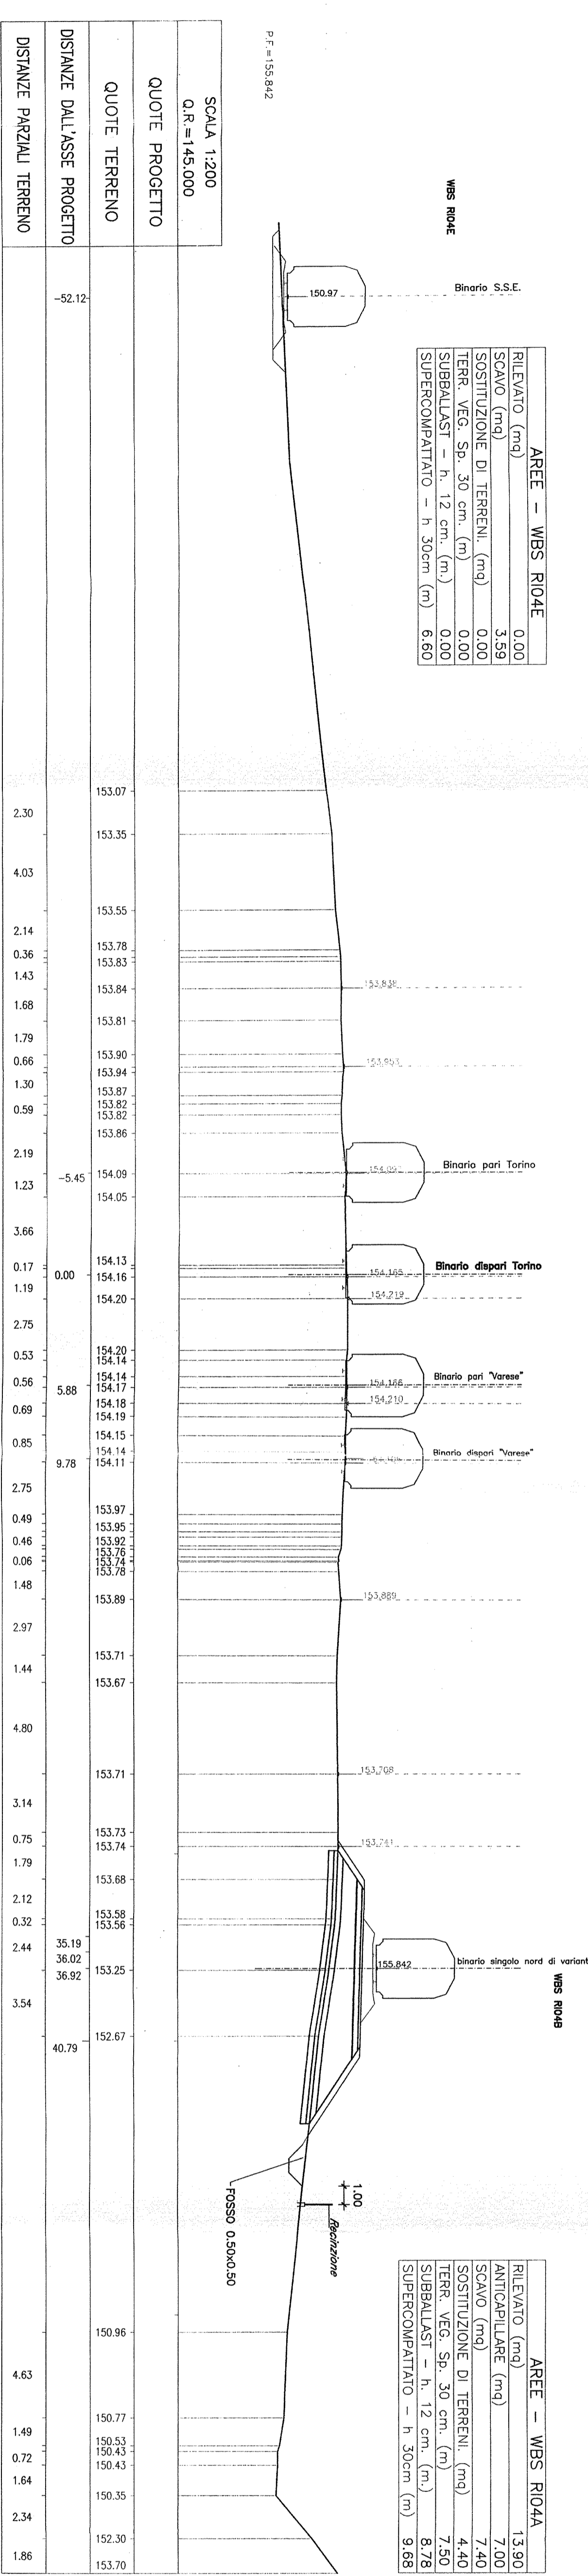


SEZ. N° A42
 PROGRESSIVA=0+171.55
 SINGOLO BINARIO NORD

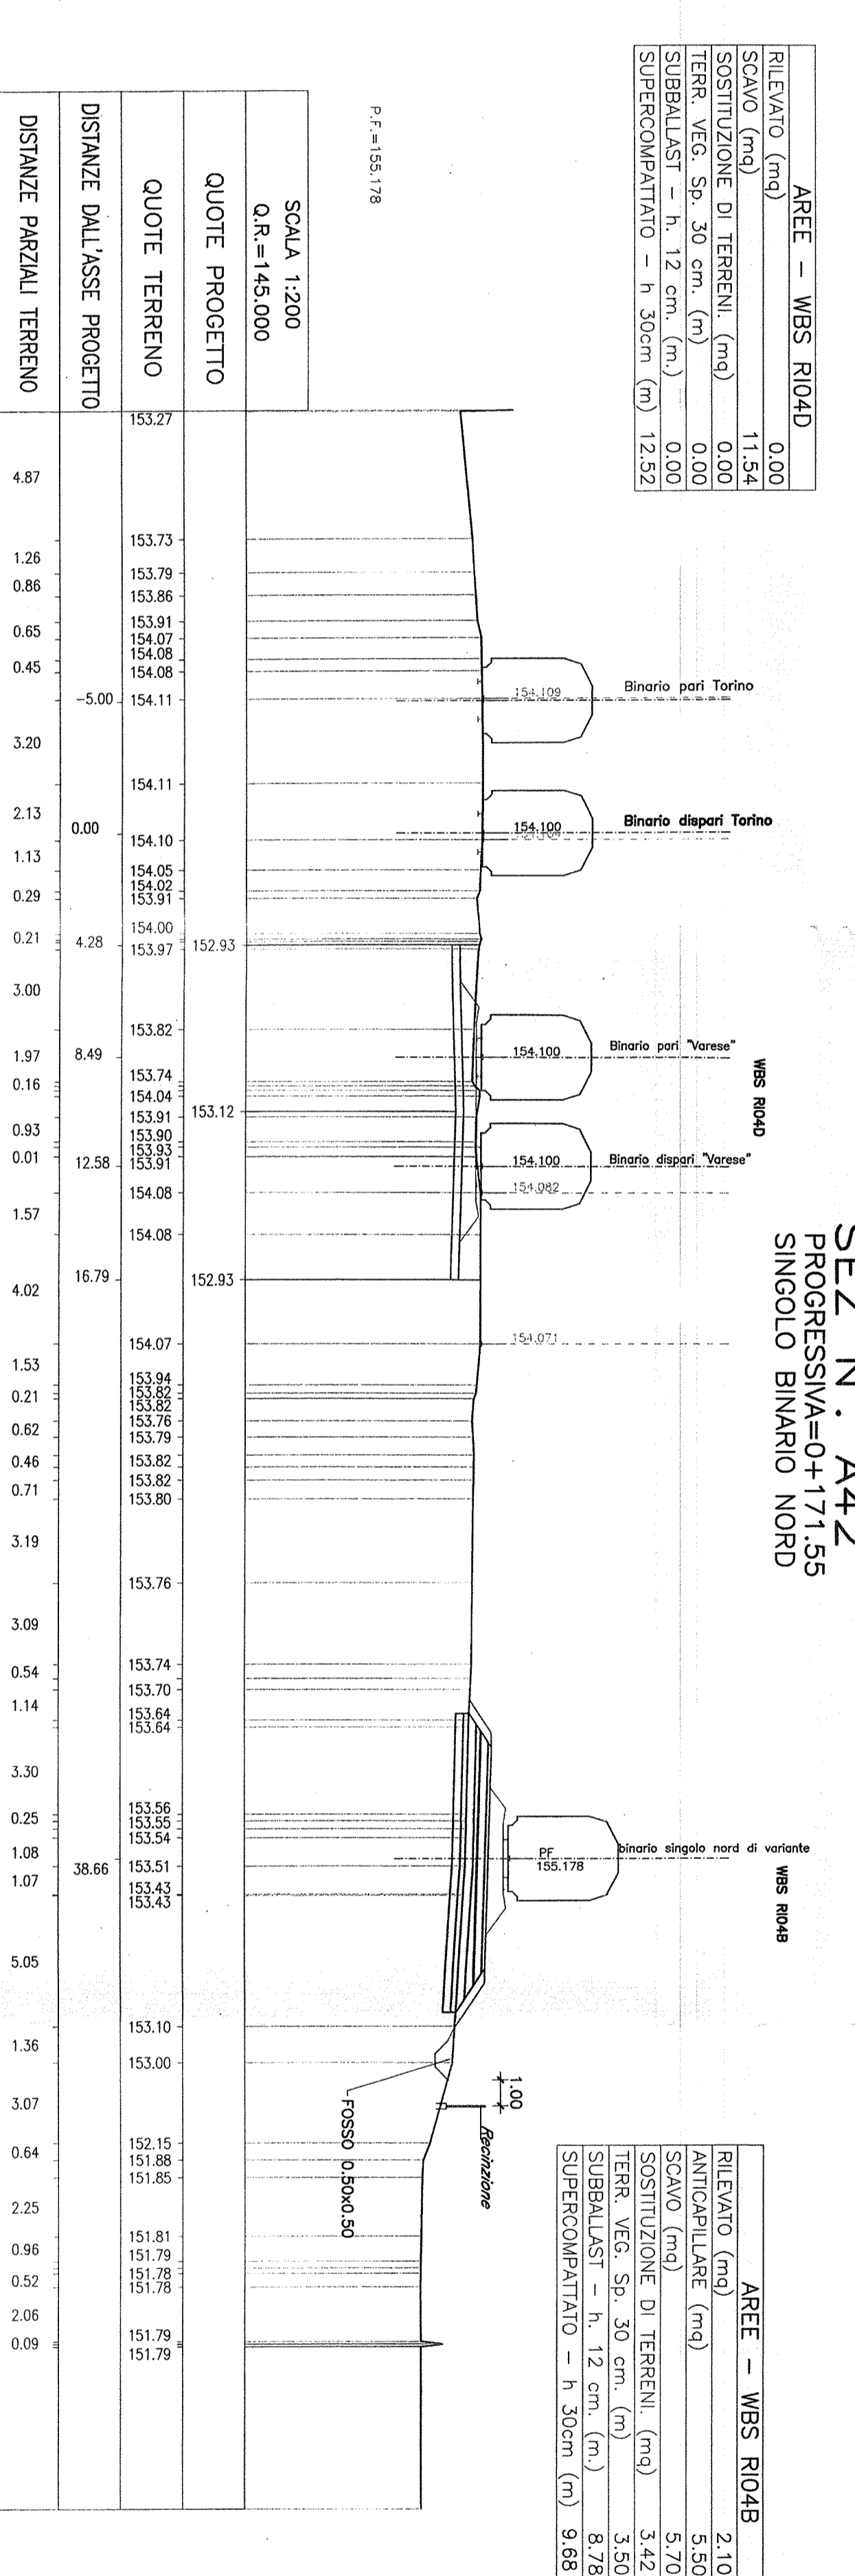

SEZ. N° A43
 PROGRESSIVA=0+271.56
 SINGOLO BINARIO NORD

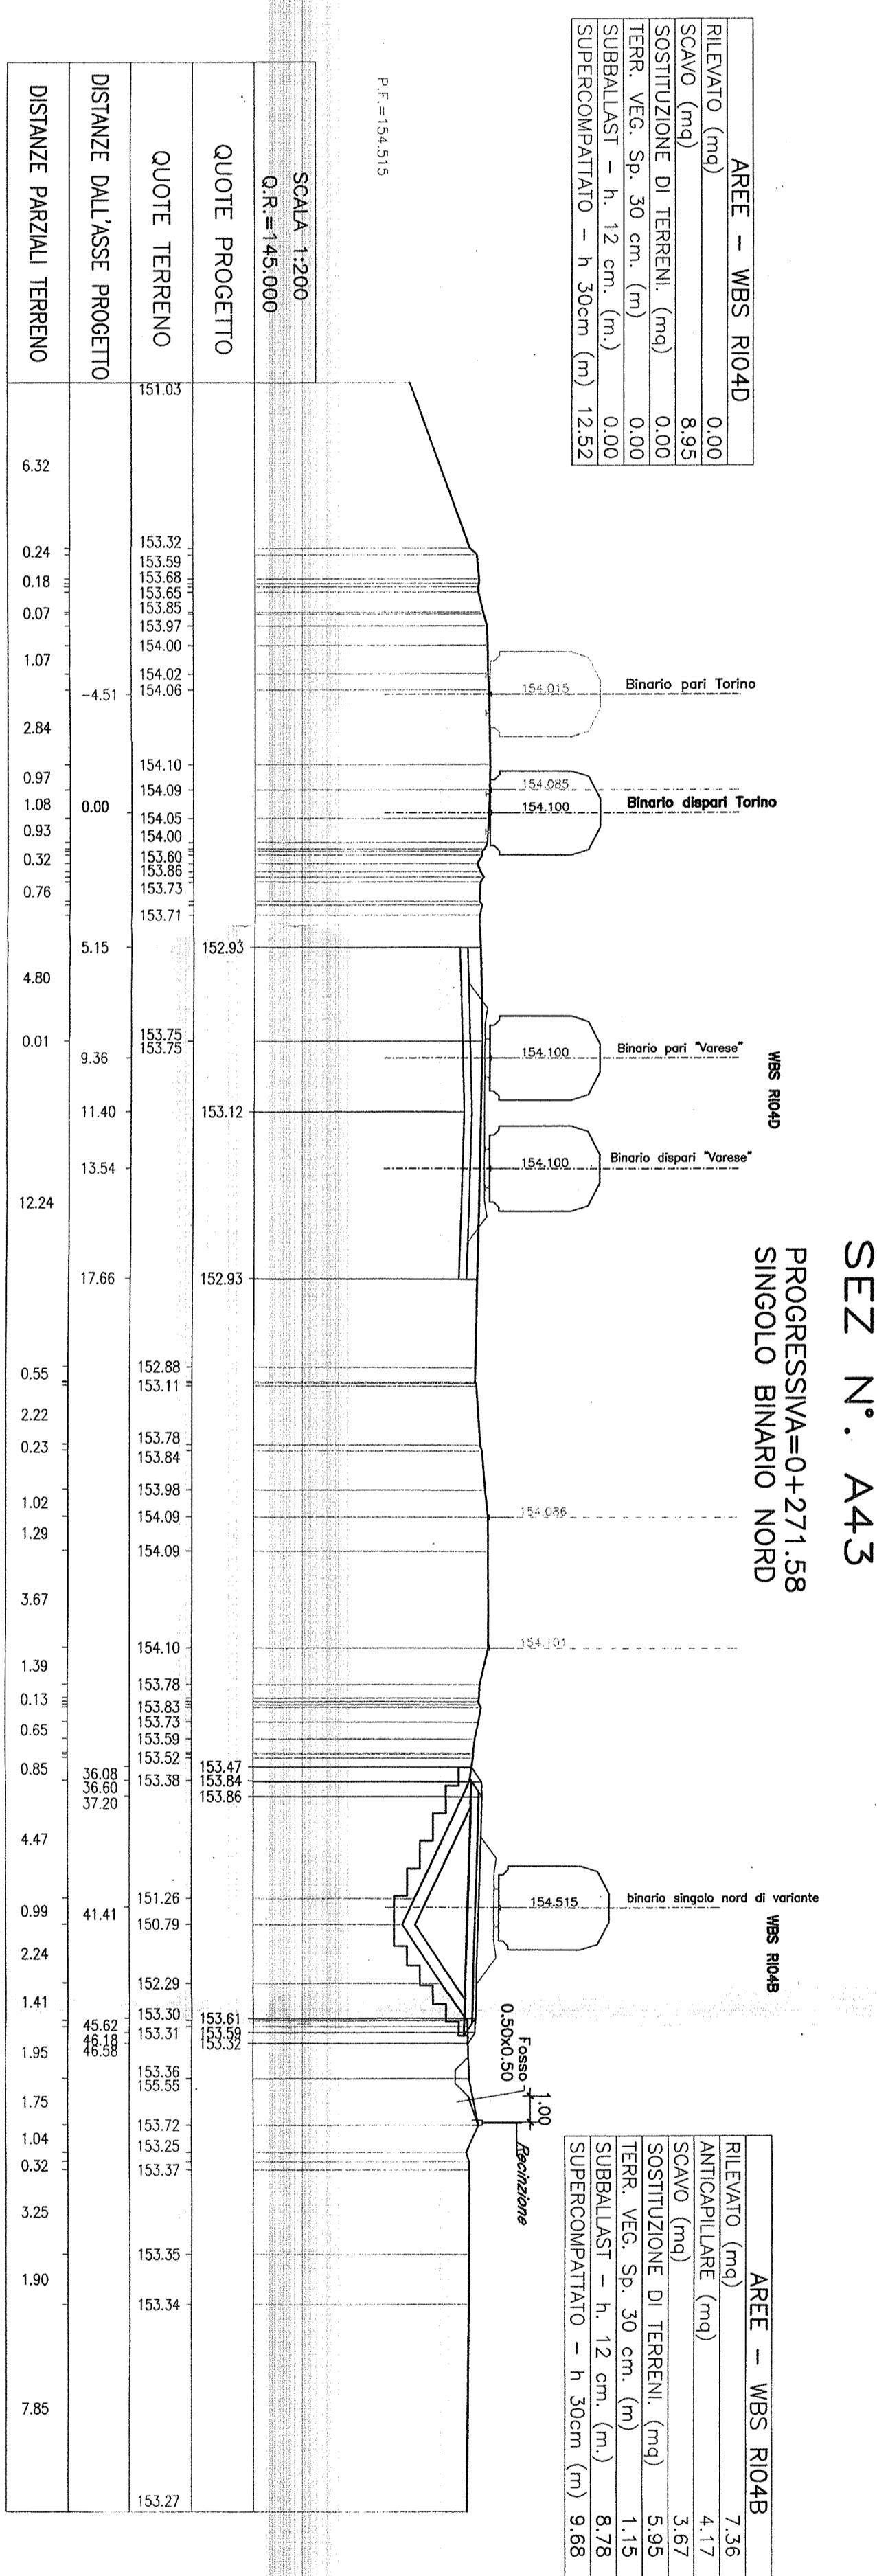

SEZ. N° A44
 PROGRESSIVA=0+371.99
 SINGOLO BINARIO NORD

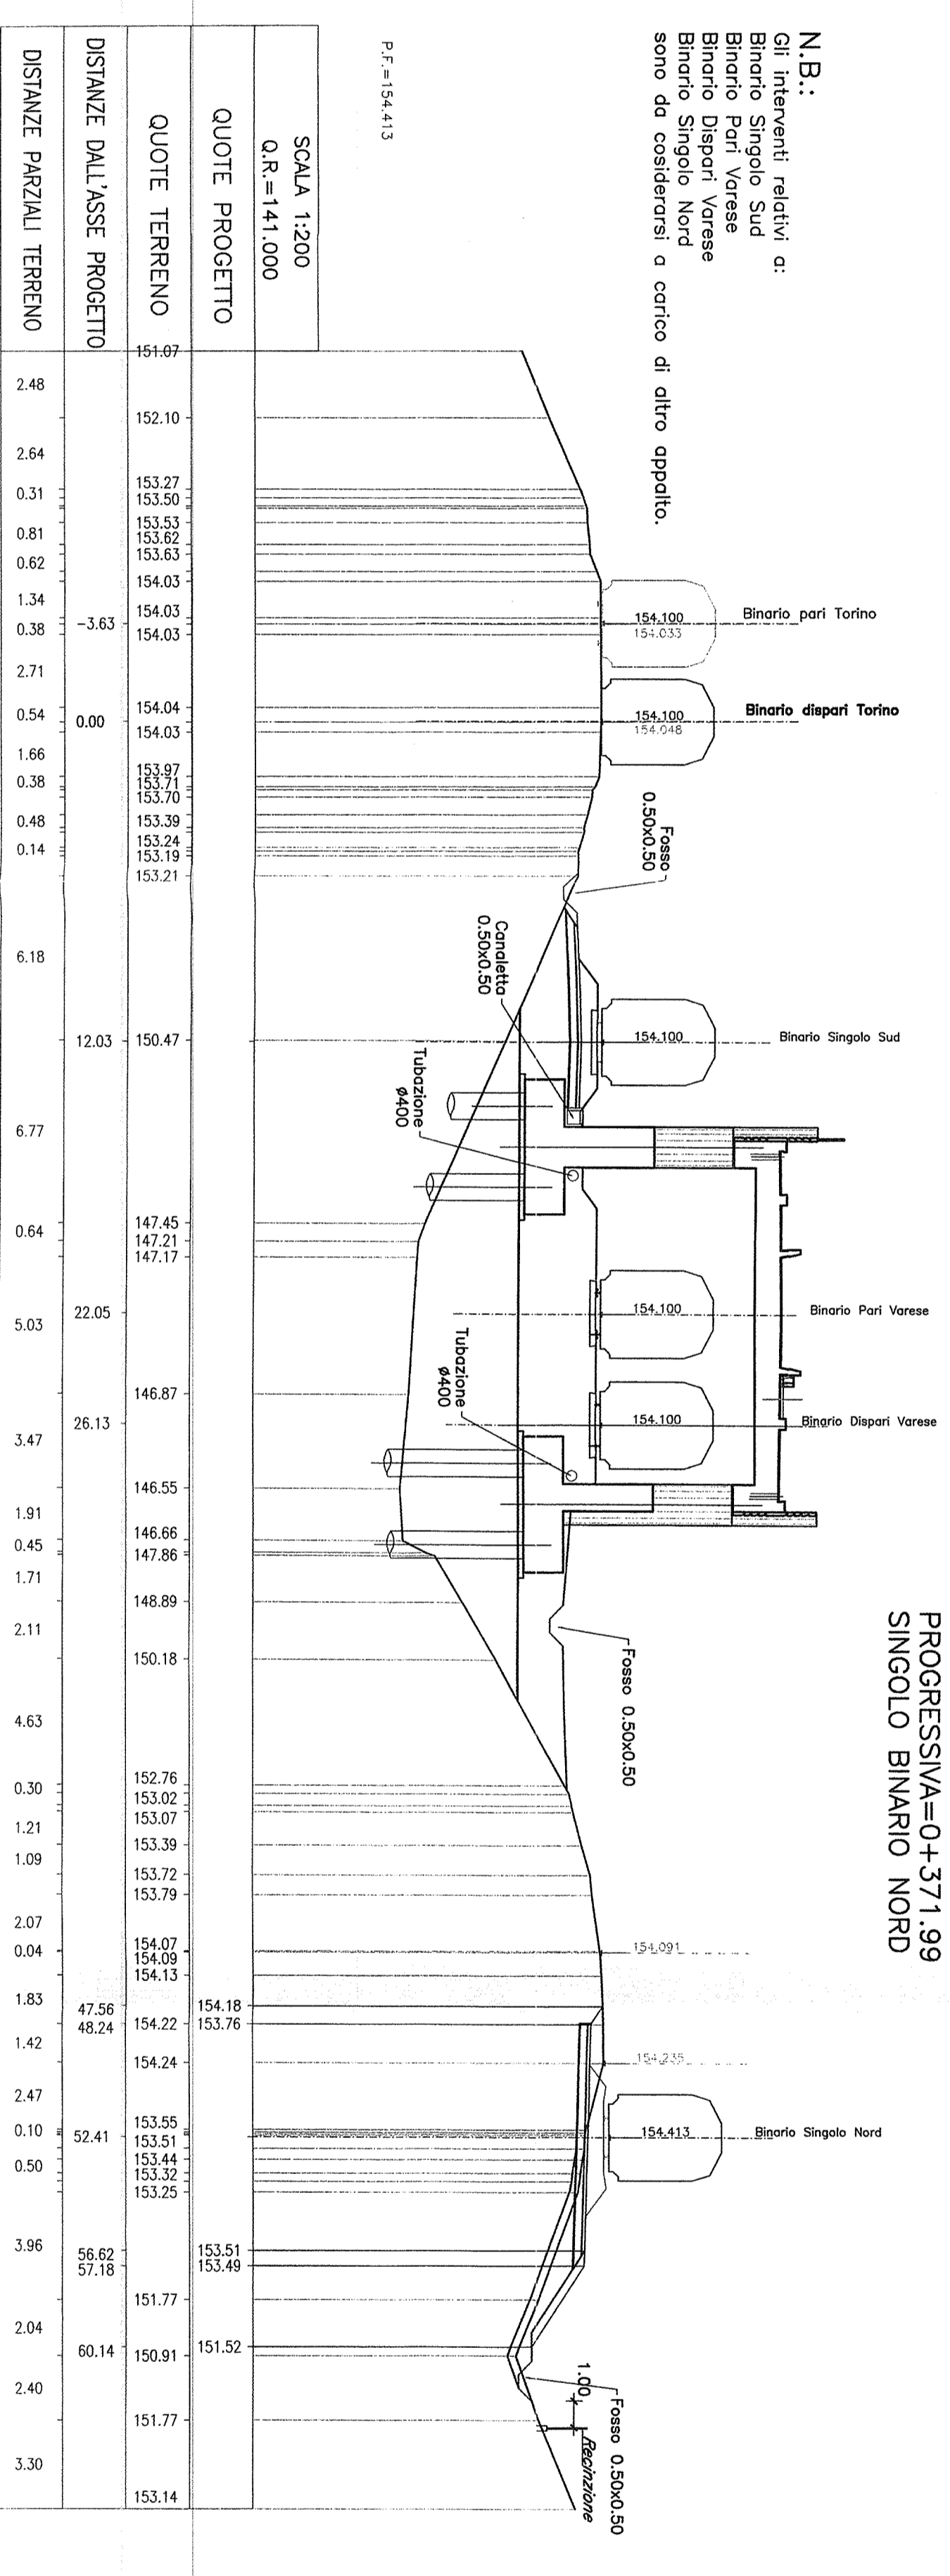

COMITENTE: **SRM** GRUPPO FERROVIE DELLO STATO

PROGETTIZIONE: **ITALFERR** Gruppo Ferrovie Italiane

INFRASTRUTTURE FERROVIARIE STRATEGICHE DEFINITE
 DALLA LEGGE OBBIETTIVO N. 443/01

DIREZIONE TECNICA - CENTRO DI PRODUZIONE DI MILANO
 PROGETTO DEFINITIVO PER APPALTO INTEGRATO
 POTENZIAMENTO DELLA LINEA RHO-ARONA. TRATTA RHO-GALLARATE
 PRG DI RHO

OPERE CIVILI - CORPO STRADALE FERROVIARIO
 Sezioni lissverselli
 Tavola 7 di 7

COMMESSA: LOTTO FASE ENTE TIPO DOC. OPERAZIONALE PROGR. REV.
 MDL1 11 B 26 M8 CS00000 007 B

REDAZIONE: **ITALFERR S.p.A.**
 Direzione Tecnica
 Ing. Roberto Biagini

SCALE: 1:200