


LINEE ELETTRICHE MT AERE - hu>10,0MT  
QUOTA IDONEA AL PASSAGGIO DEL  
CONVOGLIO



RILIEVO AEREO CON DRONE 10.11.2022



RILIEVO 10.11.2022


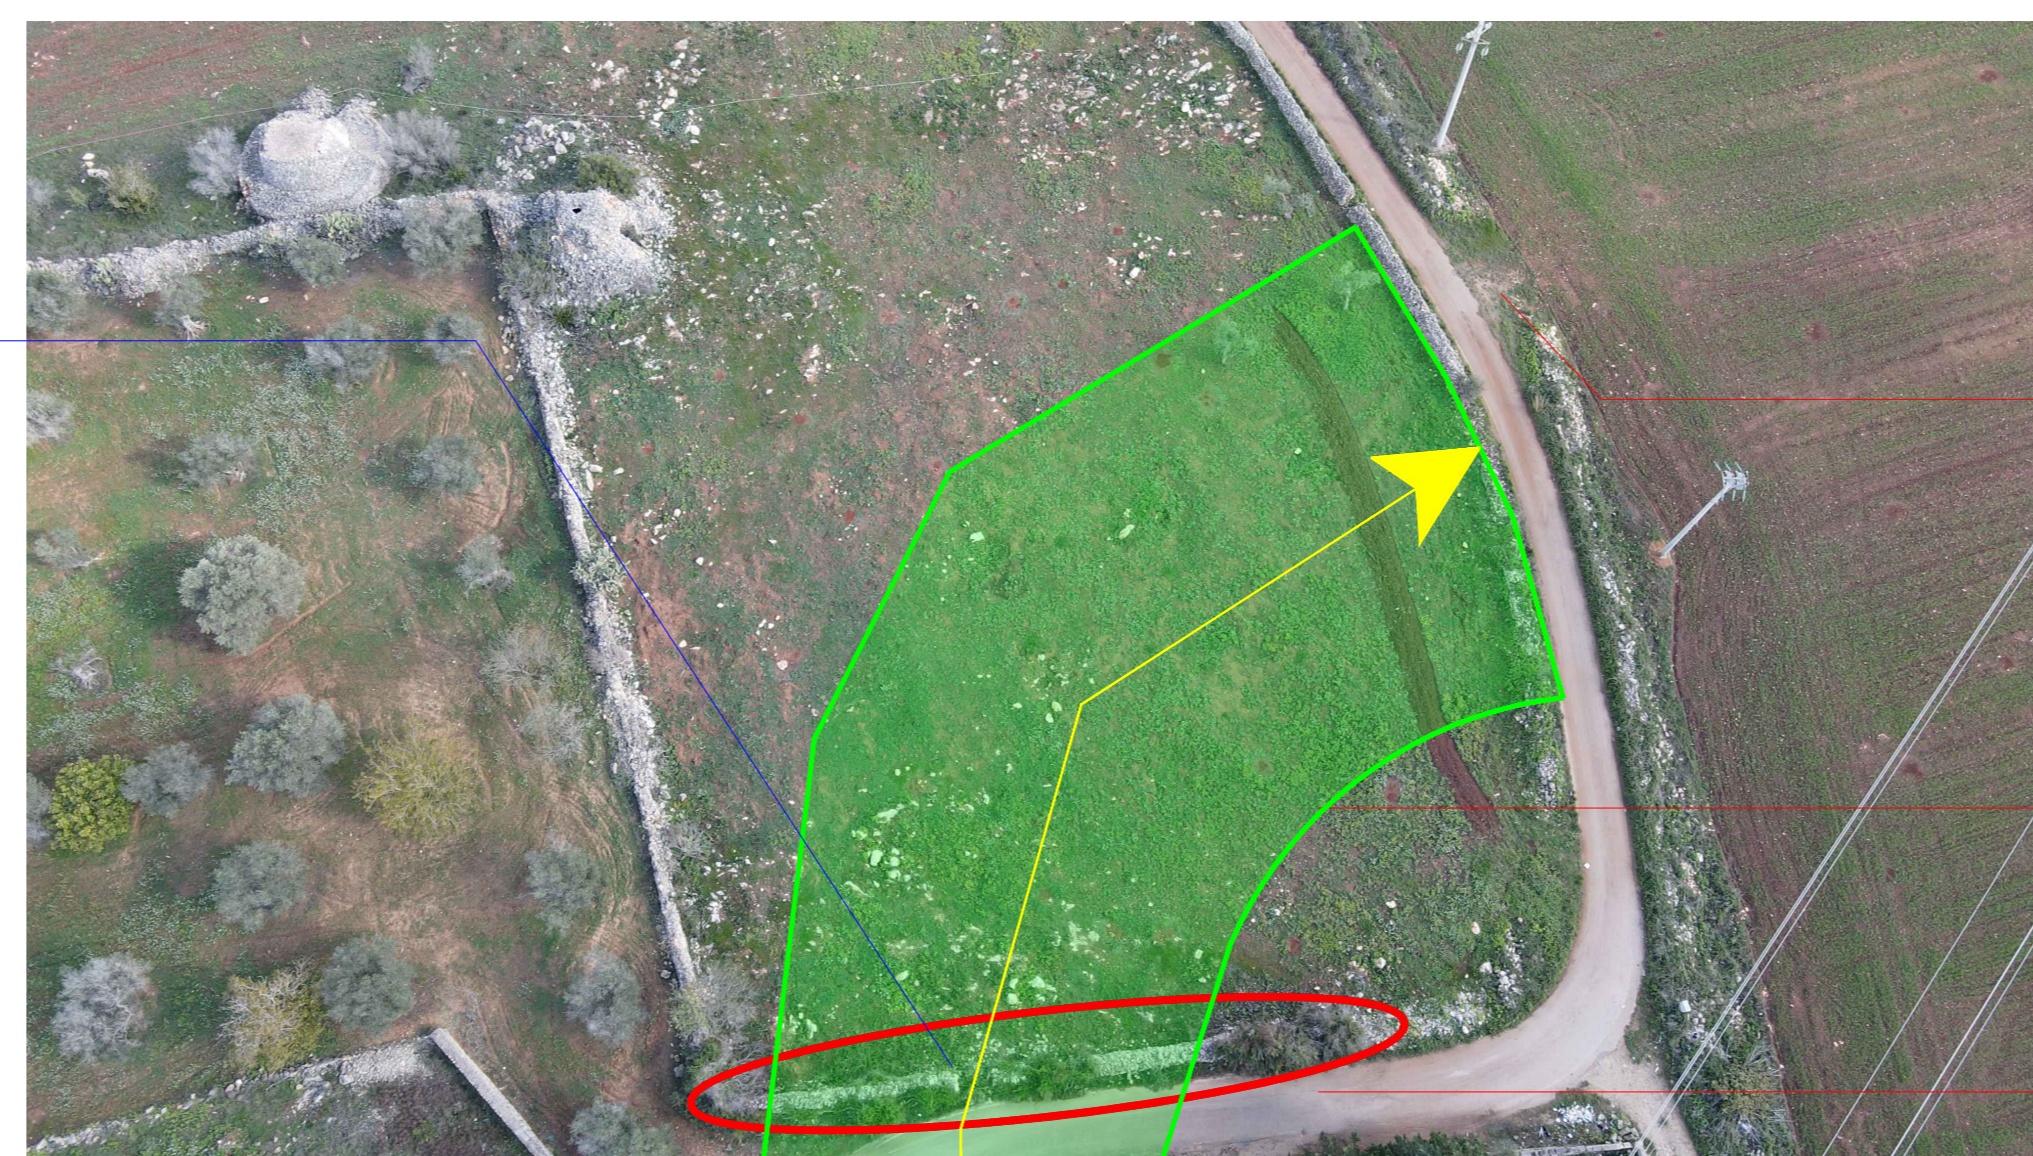


RILIEVO AEREO CON DRONE 10.11.2022

INGRESSO LOTTO NUOVA SE

TERRENO DA OCCUPARE TEMPORANEAMENTE  
PER LA COSTRUZIONE DEL RACCORDO  
STRADALE PER IL PASSAGGIO DEL CONVOGLIO


MURO IN PIETRA A SECCO DA DEMOLIRE  
PER PASSAGGIO CONVOGLIO

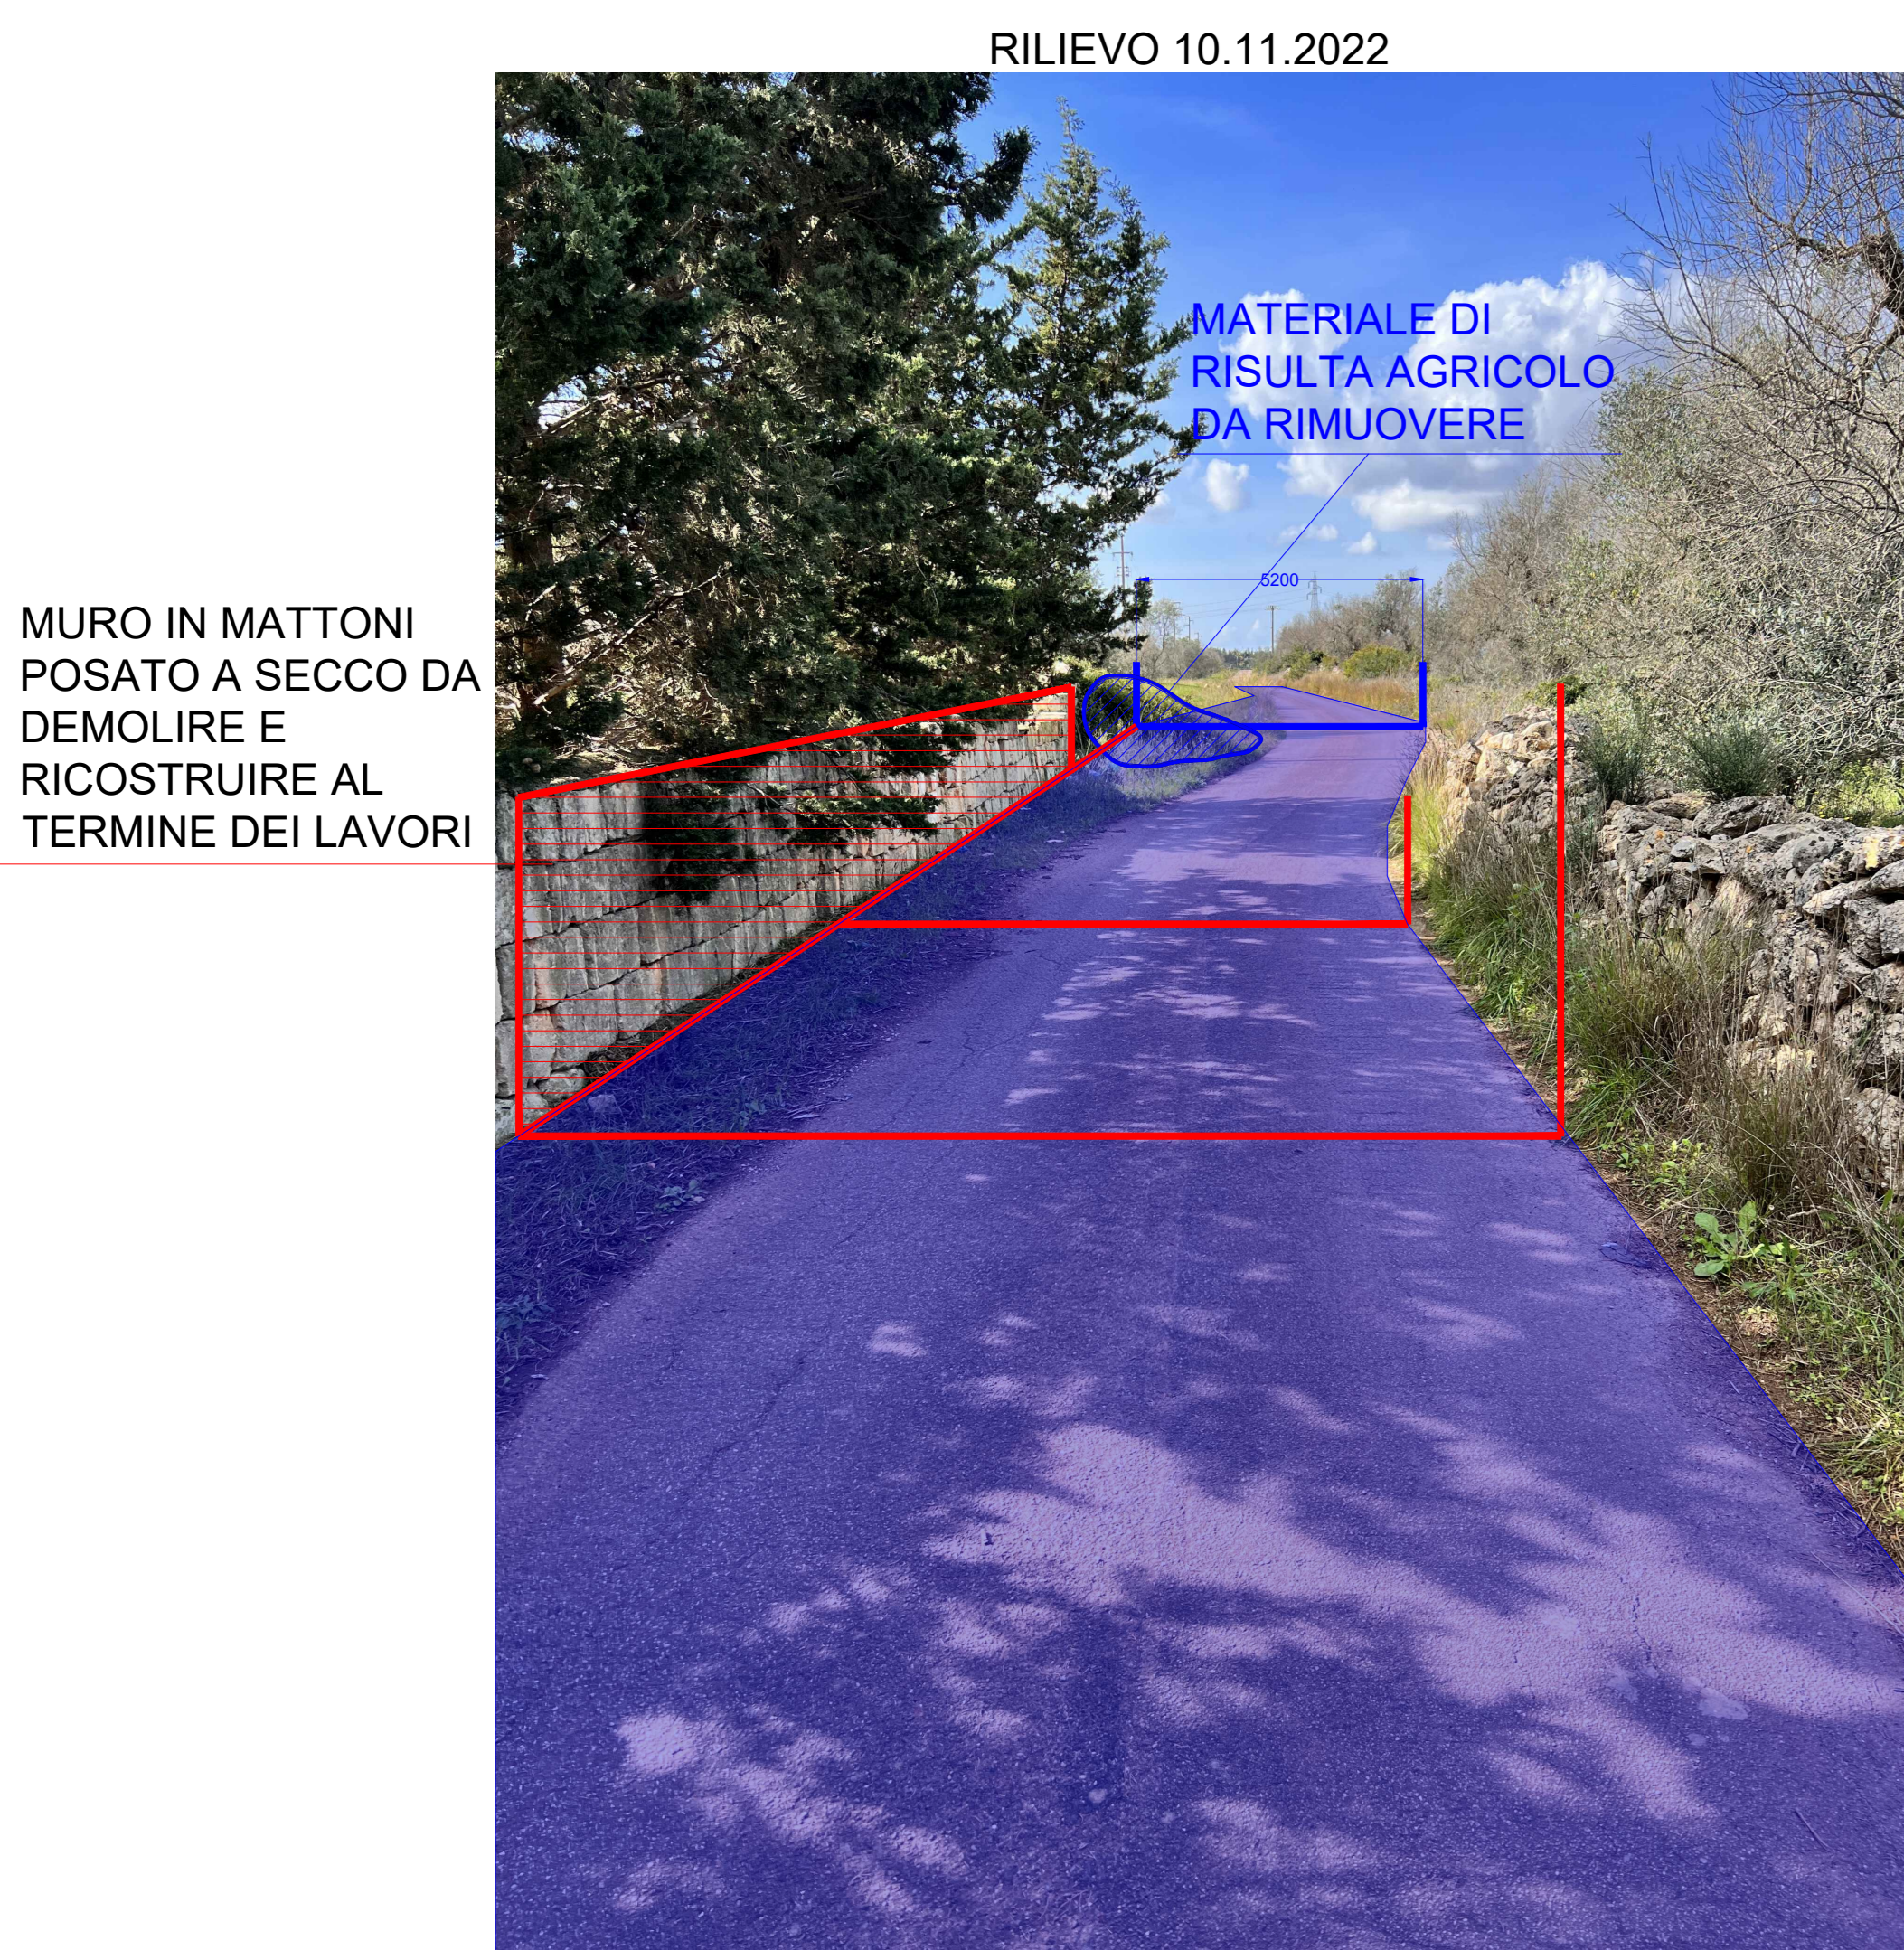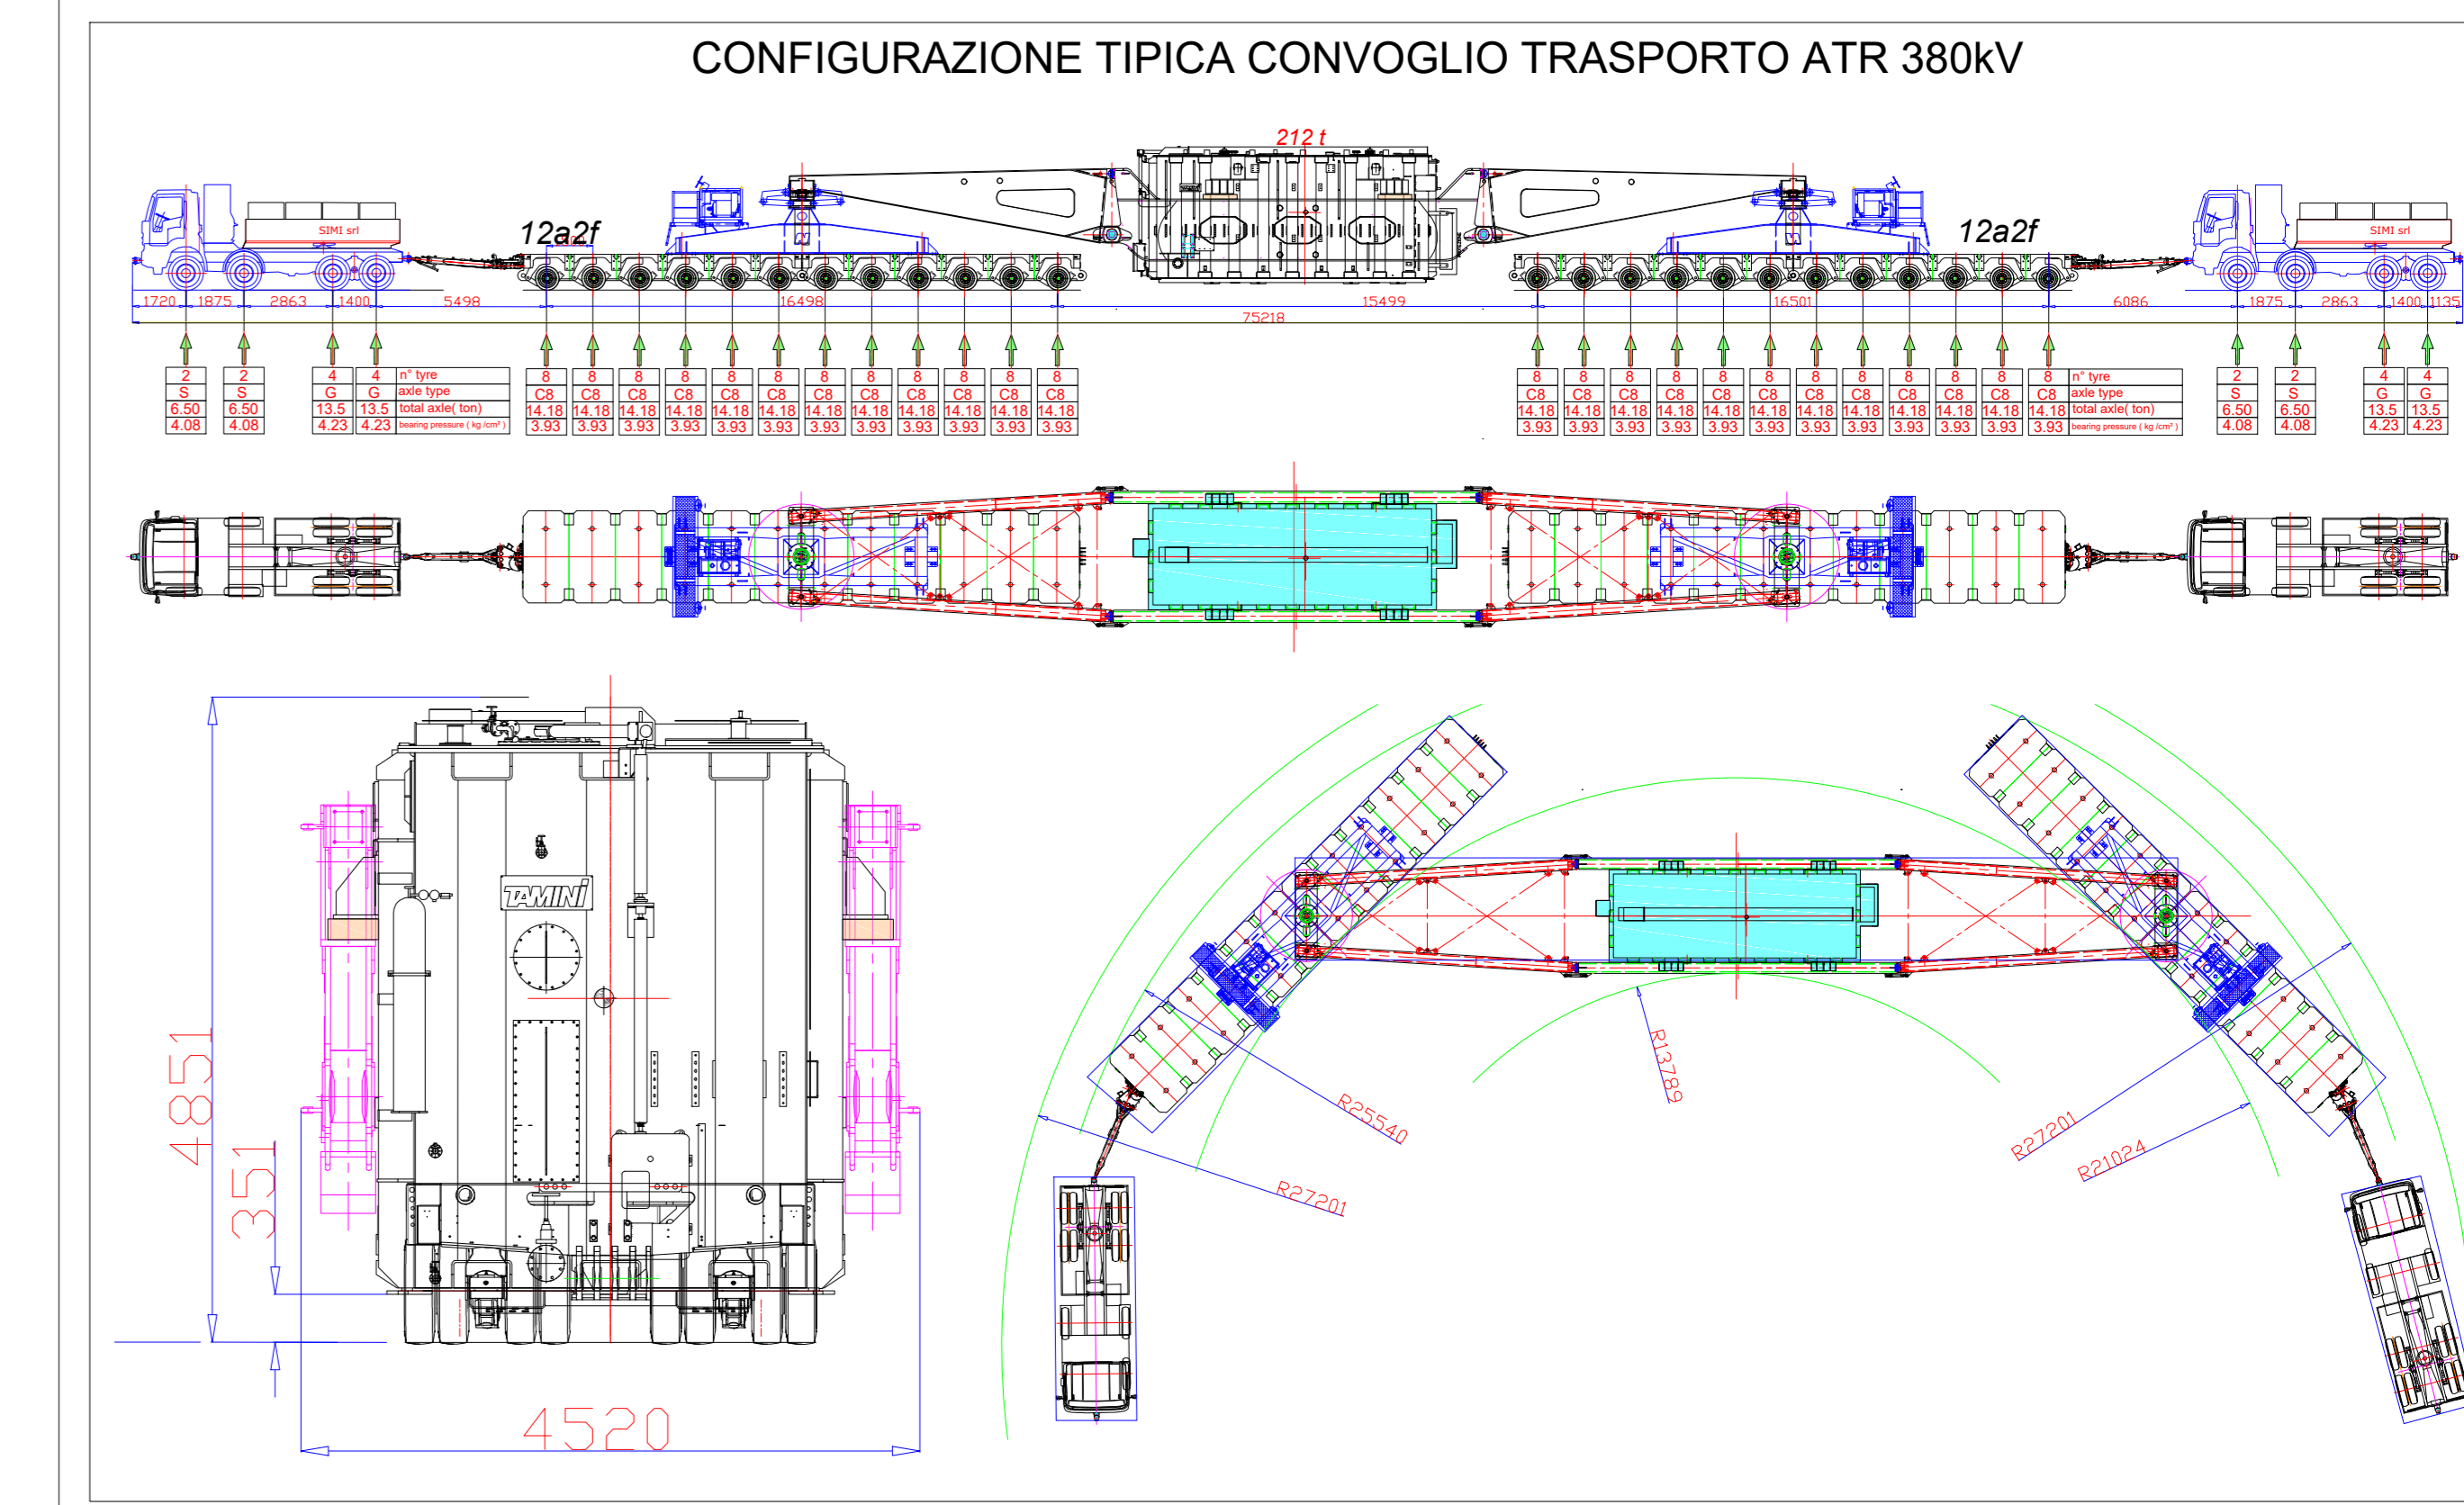

RILIEVO 10.11.2022

MATERIALE DI  
RISULTA AGRICOLO  
DA RIMUOVERE


MURO IN MATTONI  
POSATO A SECCO DA  
DEMOLIRE E  
RICOSTRUIRE AL  
TERMINE DEI LAVORI

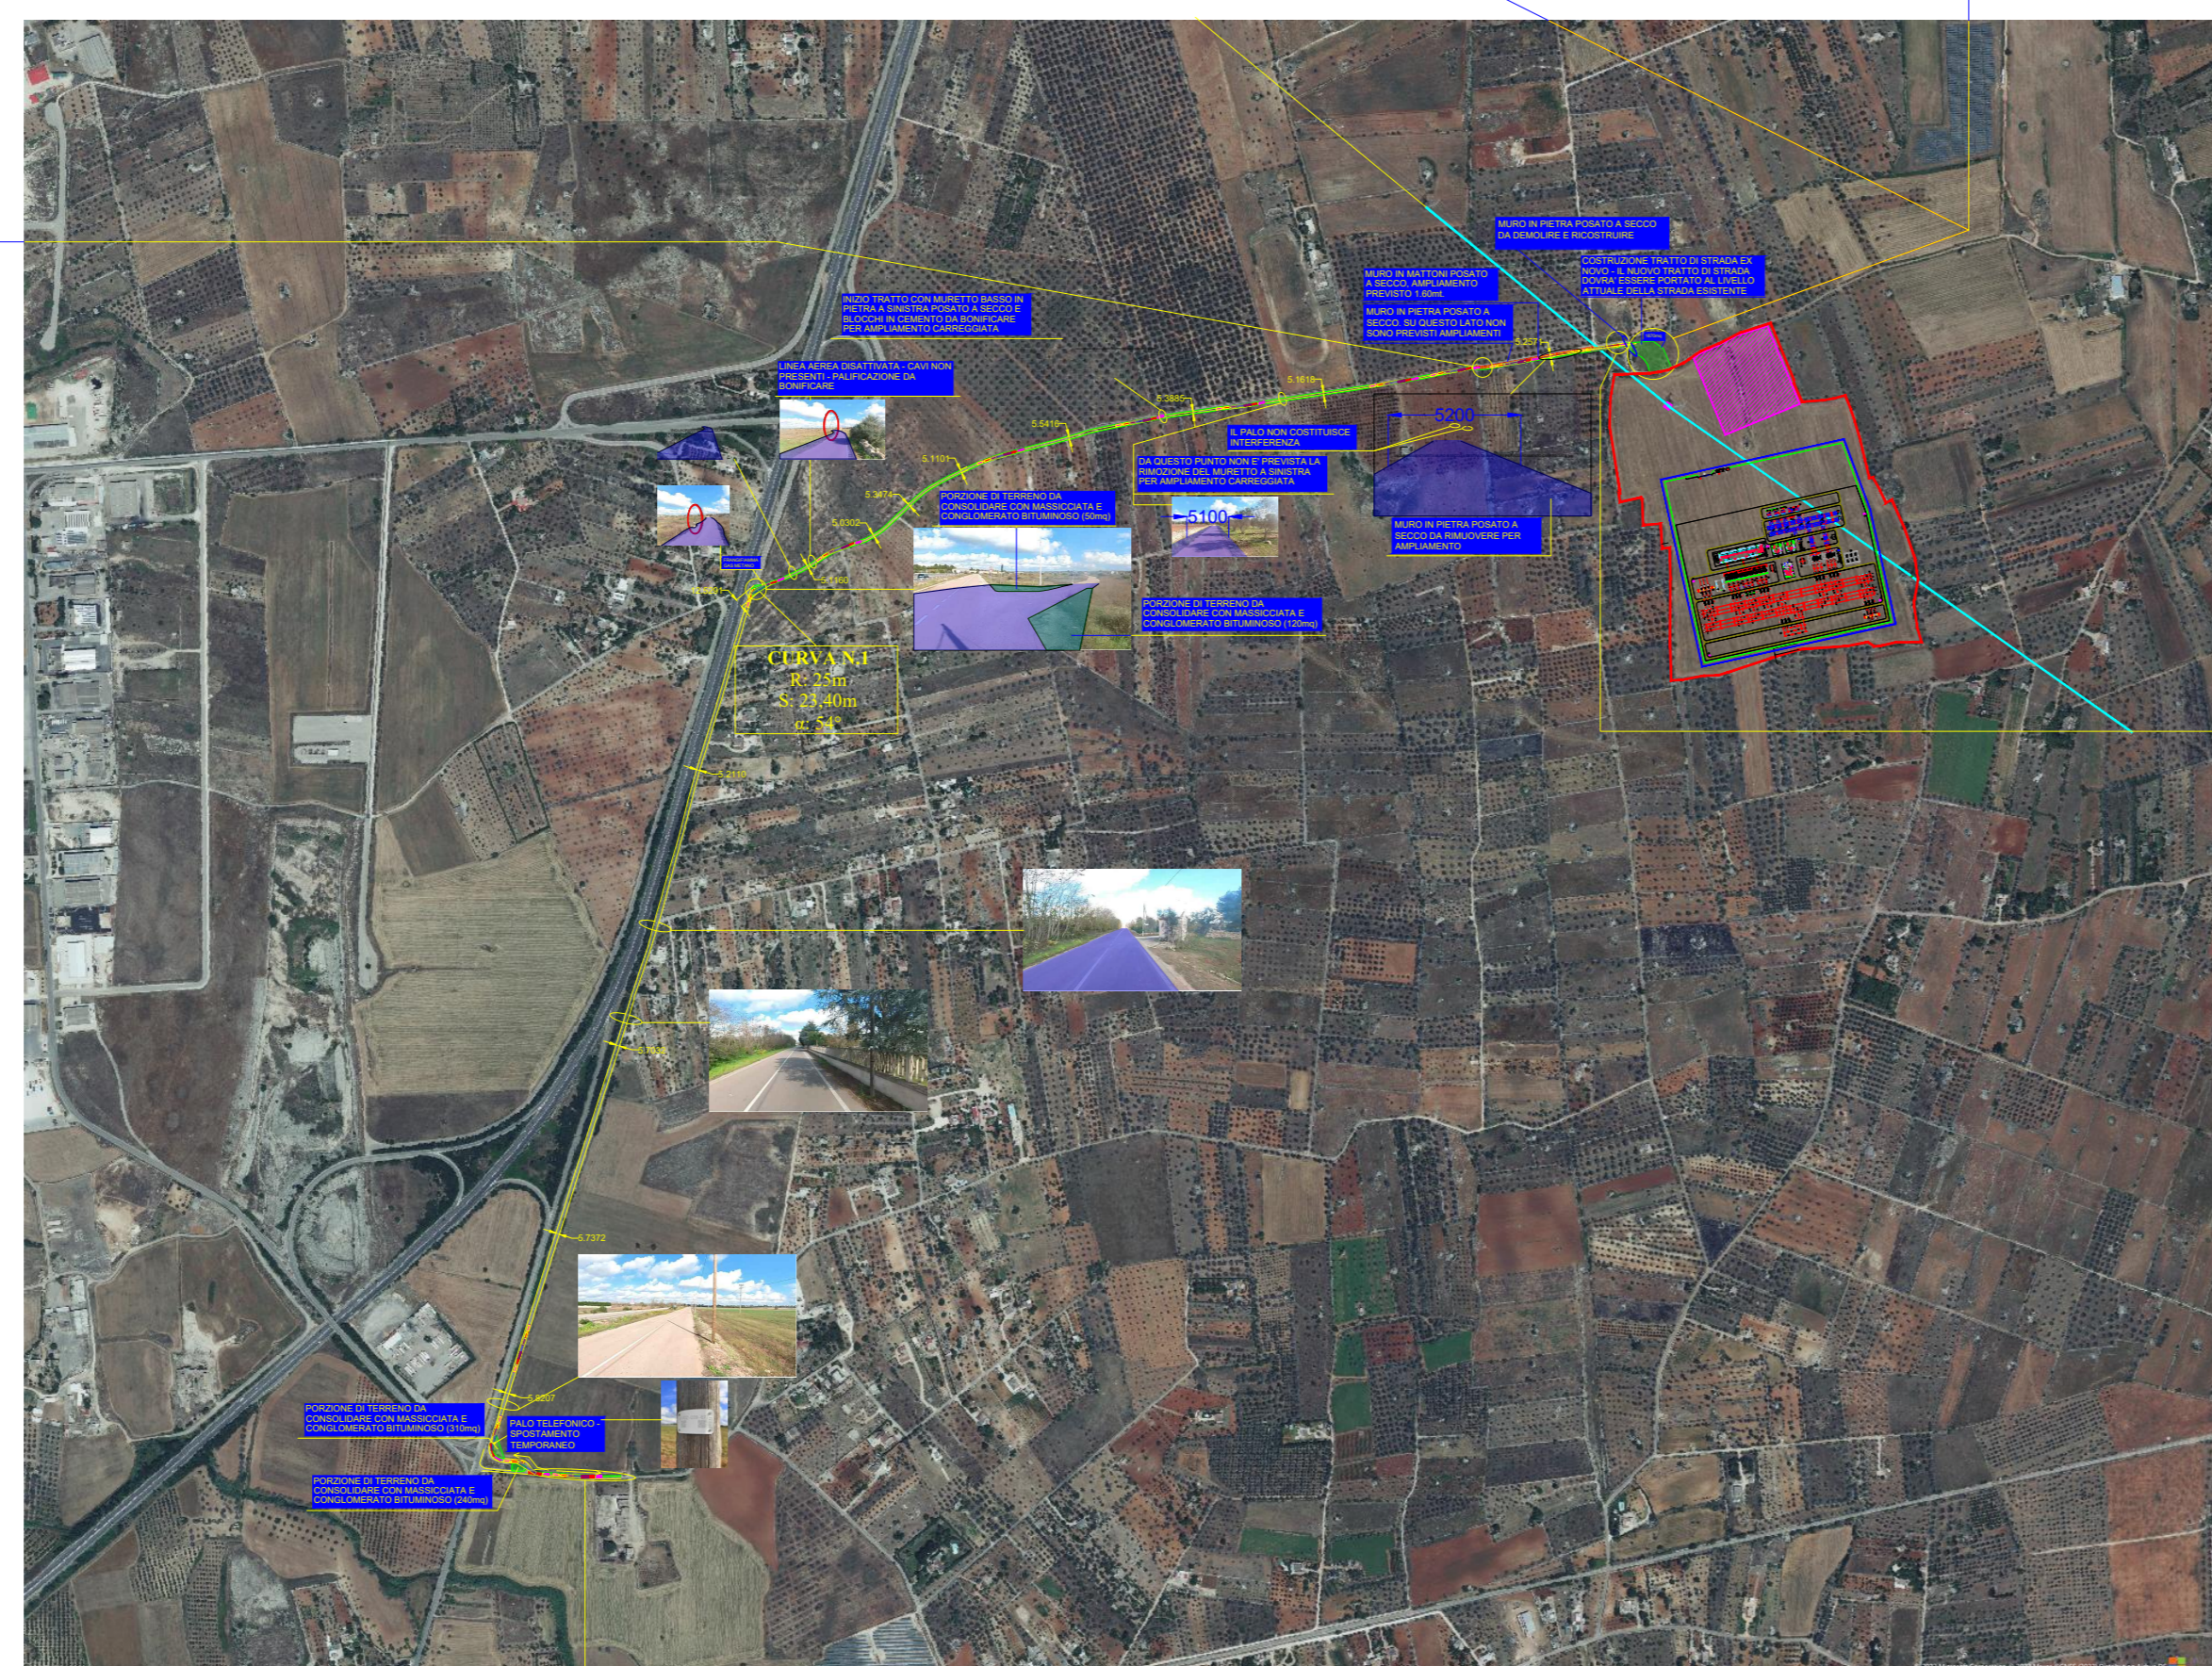

TRATTO DA CONSOLIDARE CON RIPRISTINO DEL CONGLOMERATO BITUMINOSO -  
RILIEVO 10.11.2022



RILIEVO AEREO CON DRONE 10.11.2022

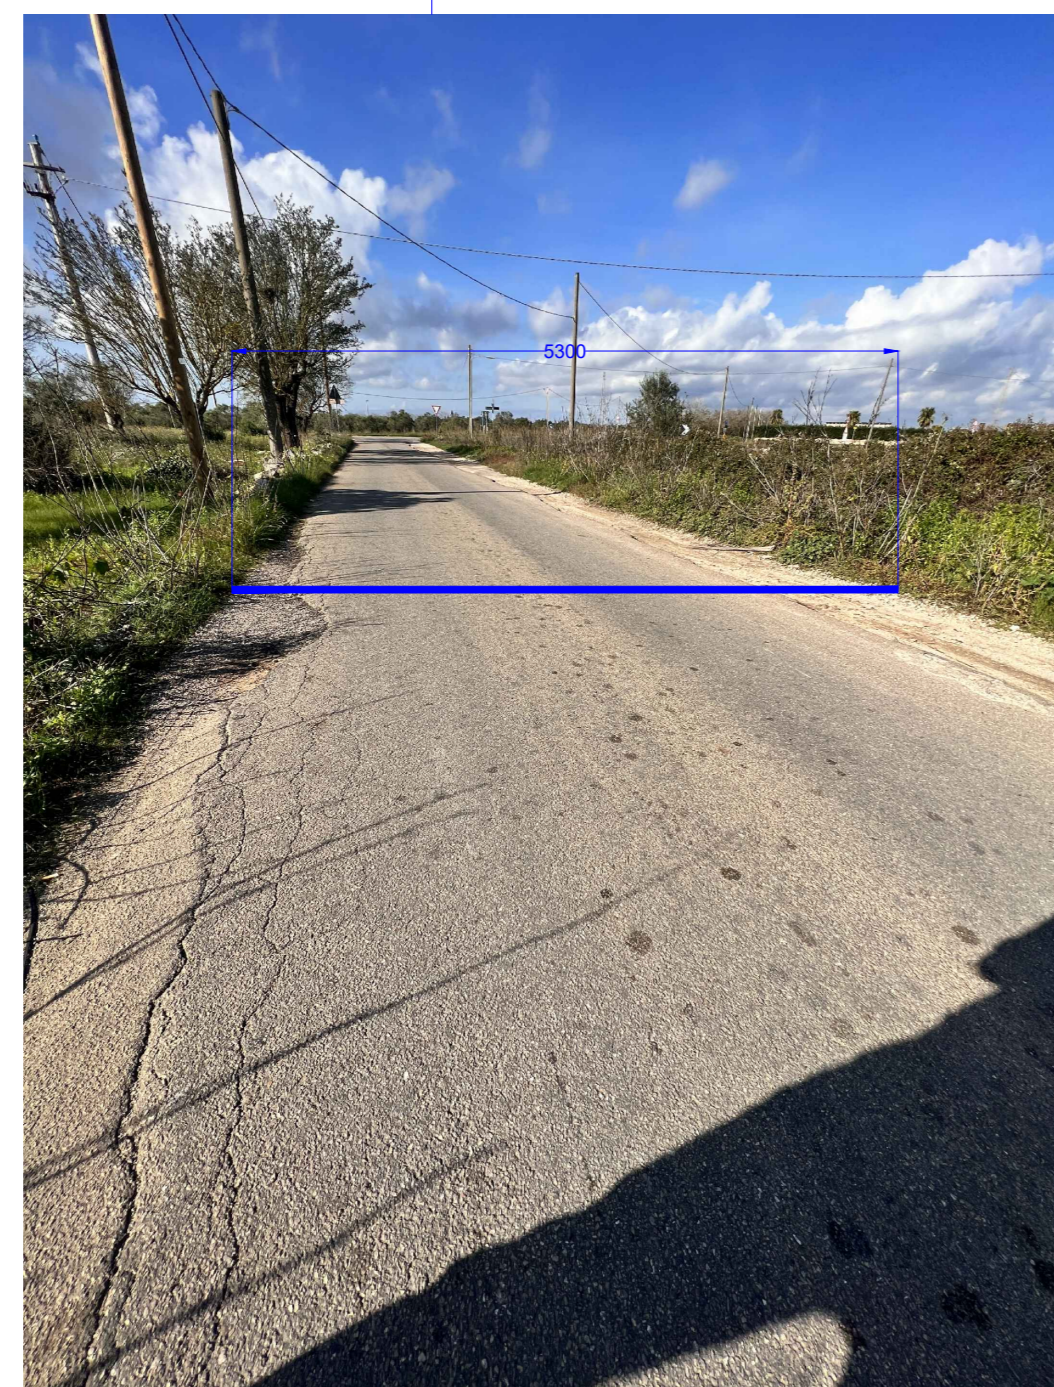


RILIEVO 10.11.2022



RILIEVO 10.11.2022

STRUTTURA STRADA TIPO 7F PER IL TRATTO  
DI COLLEGAMENTO INTERESSATO PER  
INGRESSO AL LOTTO DI STAZIONE  
90N/mmq - FINO A 400.000 PASSAGGI

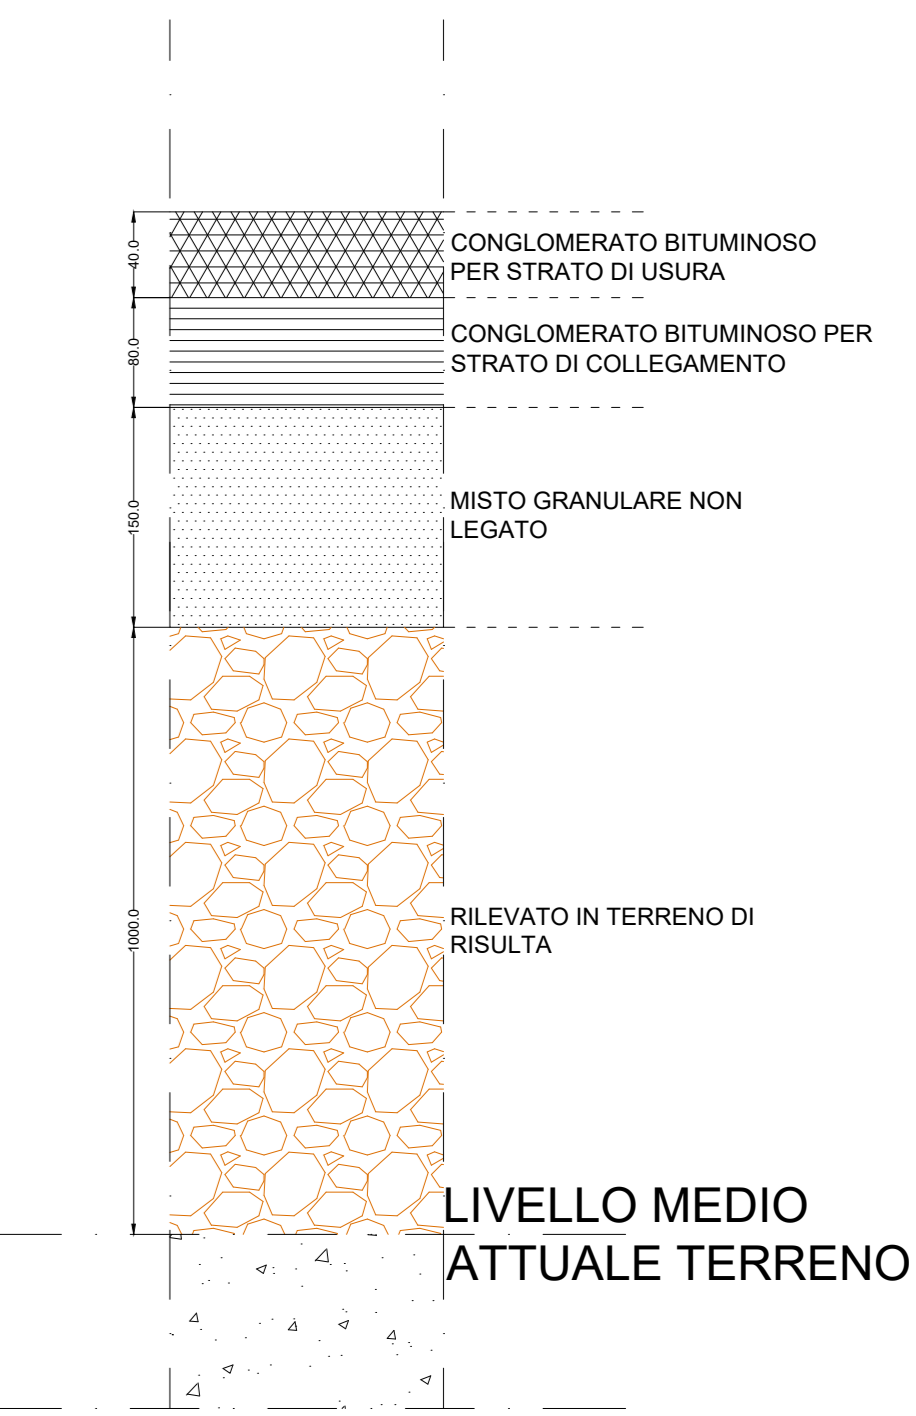

COMUNE DI GALATINA  
Provincia di Lecce

ISTANZA di Valutazione di Impatto Ambientale - Provvedimento  
Autorizzatorio Unico Regionale, ai sensi del combinato disposto dell'art.  
27 bis del D.lgs 152/2006 e s.m.i. e D.M. 52/2015

BYOPRO DEV2 s.r.l. **ByoPro**  
Via Alessandro Manzoni, 41  
20121 Milano (MI)  
P.IVA 07524420960

REALIZZAZIONE di Impianto Fotovoltaico a Terra, Connesso alla RTN  
di Potenza pari a 31.911,60 kWp

Progettazione  
Società di Ingegneria  
**FARENTI s.r.l.**  
Via Don Giuseppe Corbi, 10C  
00100 Torremaggiore (FR)  
Tel. 0776282660 Fax 0776280215  
P.IVA 02804750700  
Ing. Piero Farenti

Codice documento Titolo documento  
**TER.TAV.16 ANALISI PERCORSO ACCESSO AL LOTTO DI STAZIONE  
ED INTERVENTI PREVISTI**

Revisione	Elaborato	DESCRIZIONE REVISIONE	REDAZIONE	APPROVAZIONE
0	Febbraio 2022	Prima emissione	P.I. Sandro Farenti	Ing. Piero Farenti
1	Settembre 2022	Seconda emissione	P.I. Sandro Farenti	Ing. Piero Farenti
2	Dicembre 2022	Terza emissione	P.I. Sandro Farenti	Ing. Piero Farenti
3	Febbraio 2023	Quarta emissione	P.I. Sandro Farenti	Ing. Piero Farenti