


REGIONE PUGLIA
Comuni di Caprarica di Lecce, San Donato di Lecce,
Soletto e Galatina (LE)

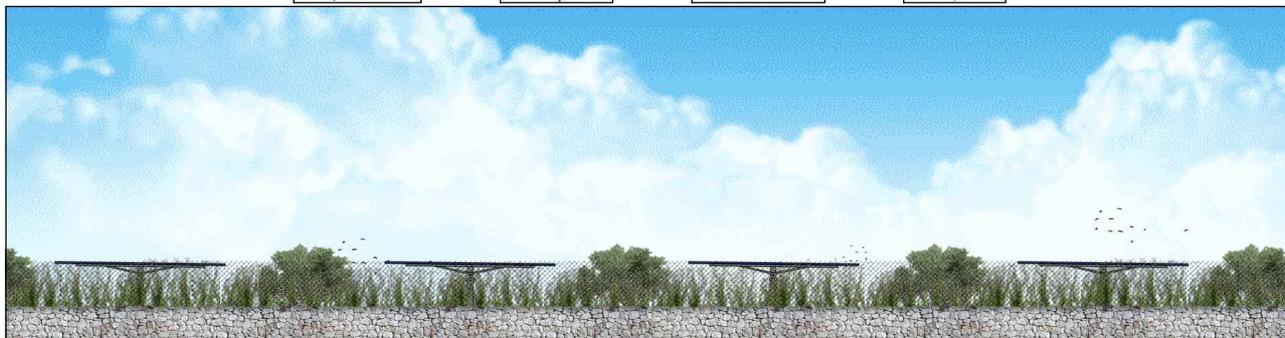

Progetto per la realizzazione e l'esercizio di un impianto agrivoltaico di potenza nominale pari a 51,97 MW e delle opere connesse ed infrastrutture necessarie alla connessione alla RTN
STMG: 202200717 - Denominazione impianto Caprarica 1

Committente:

Caprarica SPV s.r.l.
Via Aurelia 1100, 00166 Roma

Responsabile della progettazione:

Ing. Luigi Rutigliano
Ordine degli Ingegneri di Barletta Andria Trani Sez.A-1246
Studio Ing.Rutigliano Luigi via Vivaldi n. 38 76131 Barletta (BT)



Elaborato: **PROG_01**

Codice progetto: **7KWBSM5**

SEZIONI SCAVO A.T. E
PARTICOLARE SPINGI TUBI CON L'AUSILIO DI TECNICA NO-DIG

Data: Ottobre 2023

Scala:

Progetto

- Preliminare
 Definitivo
 As Built

Professionisti:


Geom. Felice Sassi

Caprarica SPV s.r.l.
Piazza Antonio Salviati n.1
00152 - Roma
P.Iva 16412011005

| Revisione | Data | Descrizione | Redatto | Approvato | Autorizzato |
|-----------|------------|--|--------------------|-----------|-------------|
| 01 | 27/10/2023 | VARIANTE PERCORSO OPERE DI CONNESSIONE | Geom. Felice Sassi | | |
| | | | | | |
| | | | | | |


SEZIONE 1: POSA CAVI A.T. SU PROPRIETA' PRIVATA

scala 1:10

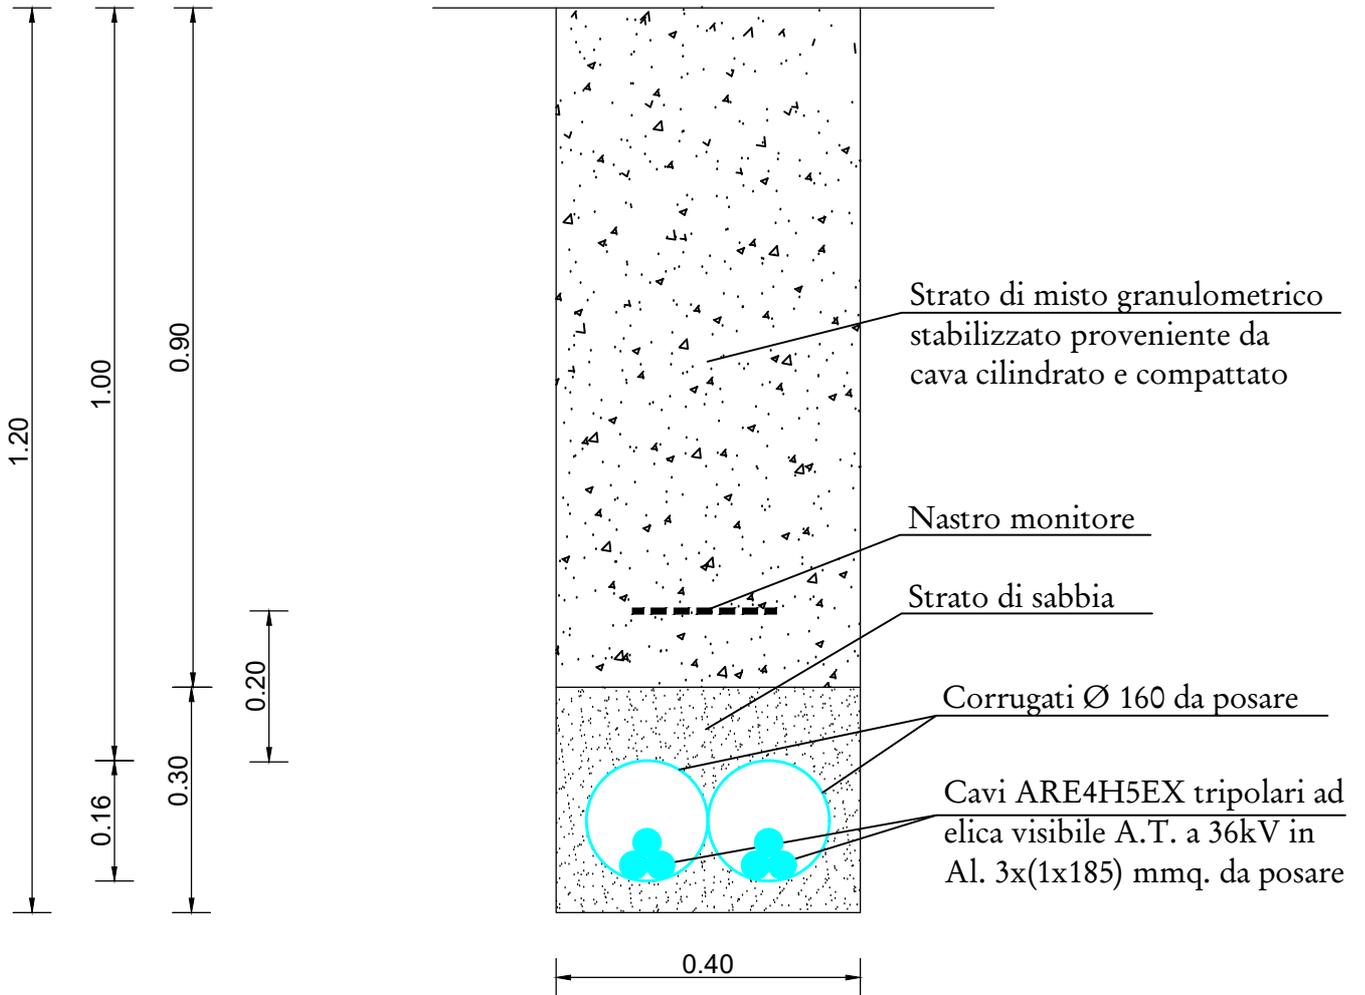


SEZIONE 2: POSA CAVI A.T. SU STRADA BITUMATA

scala 1:10

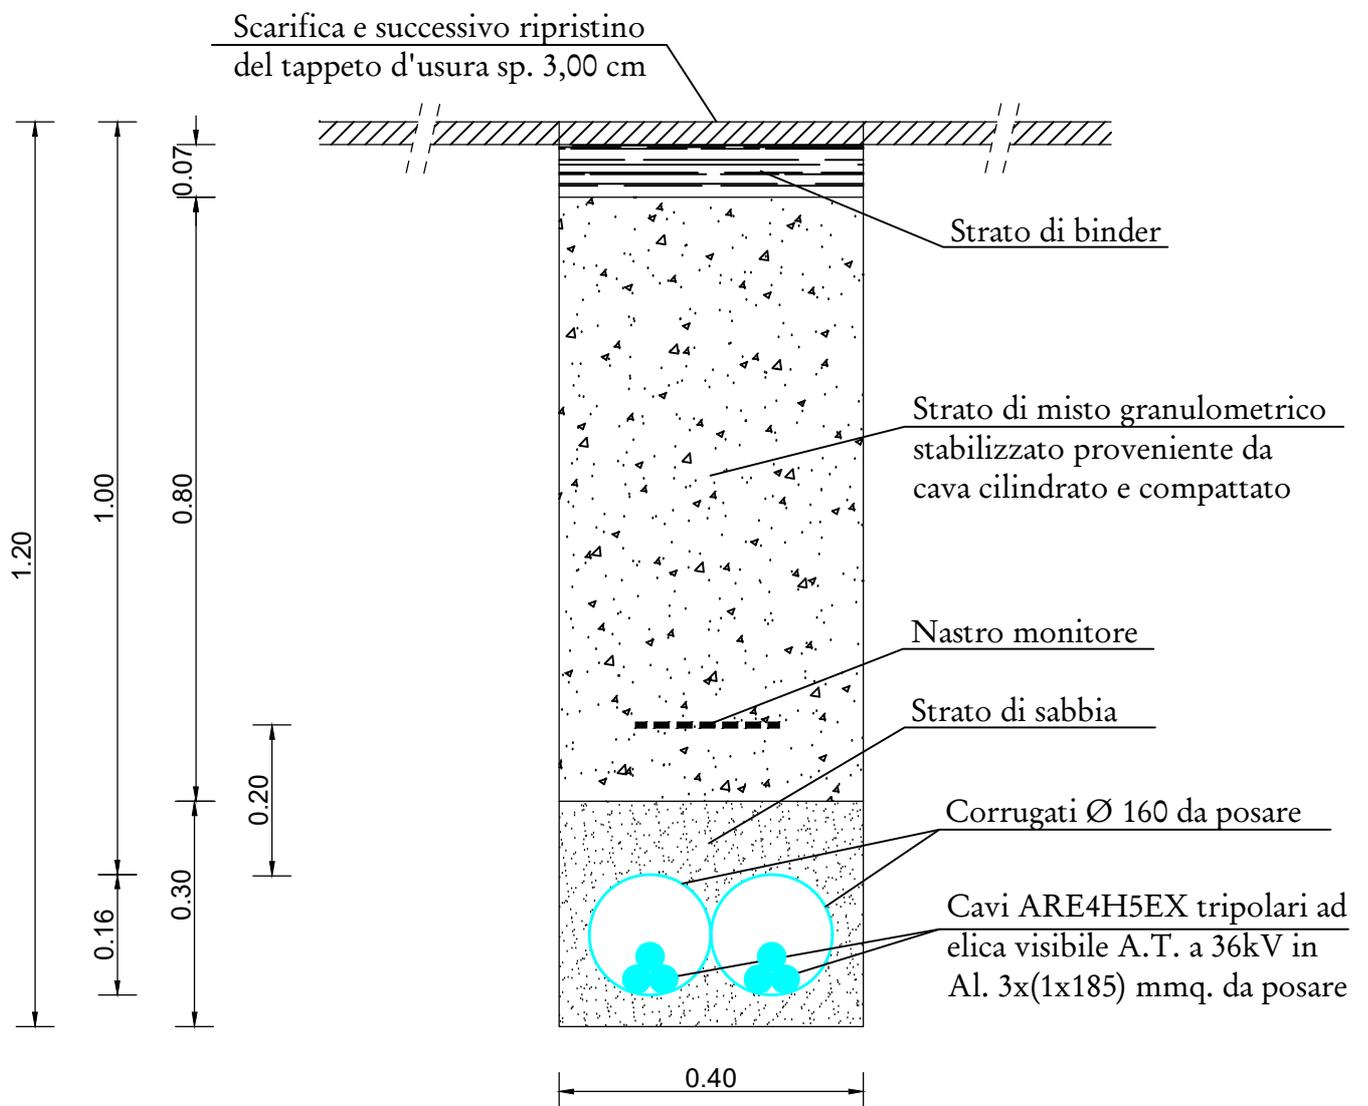


SEZIONE 3: POSA CAVI A.T. SU STRADA BITUMATA

scala 1:10

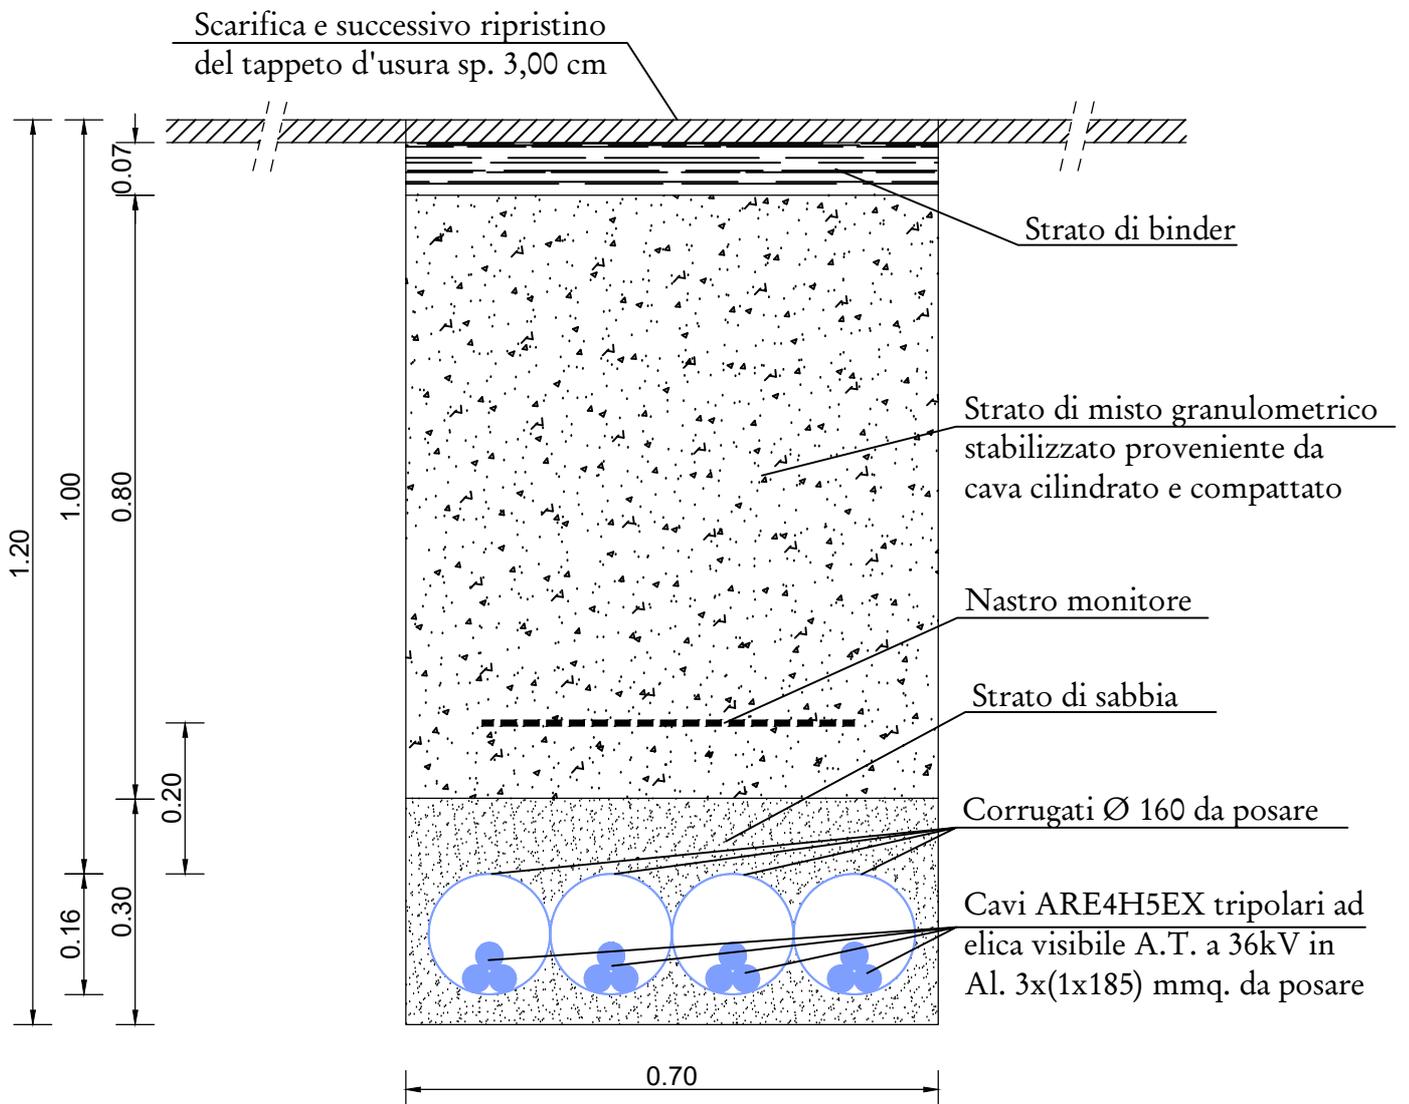


SEZIONE 4: POSA CAVI A.T. SU PROPRIETA' PRIVATA

scala 1:10

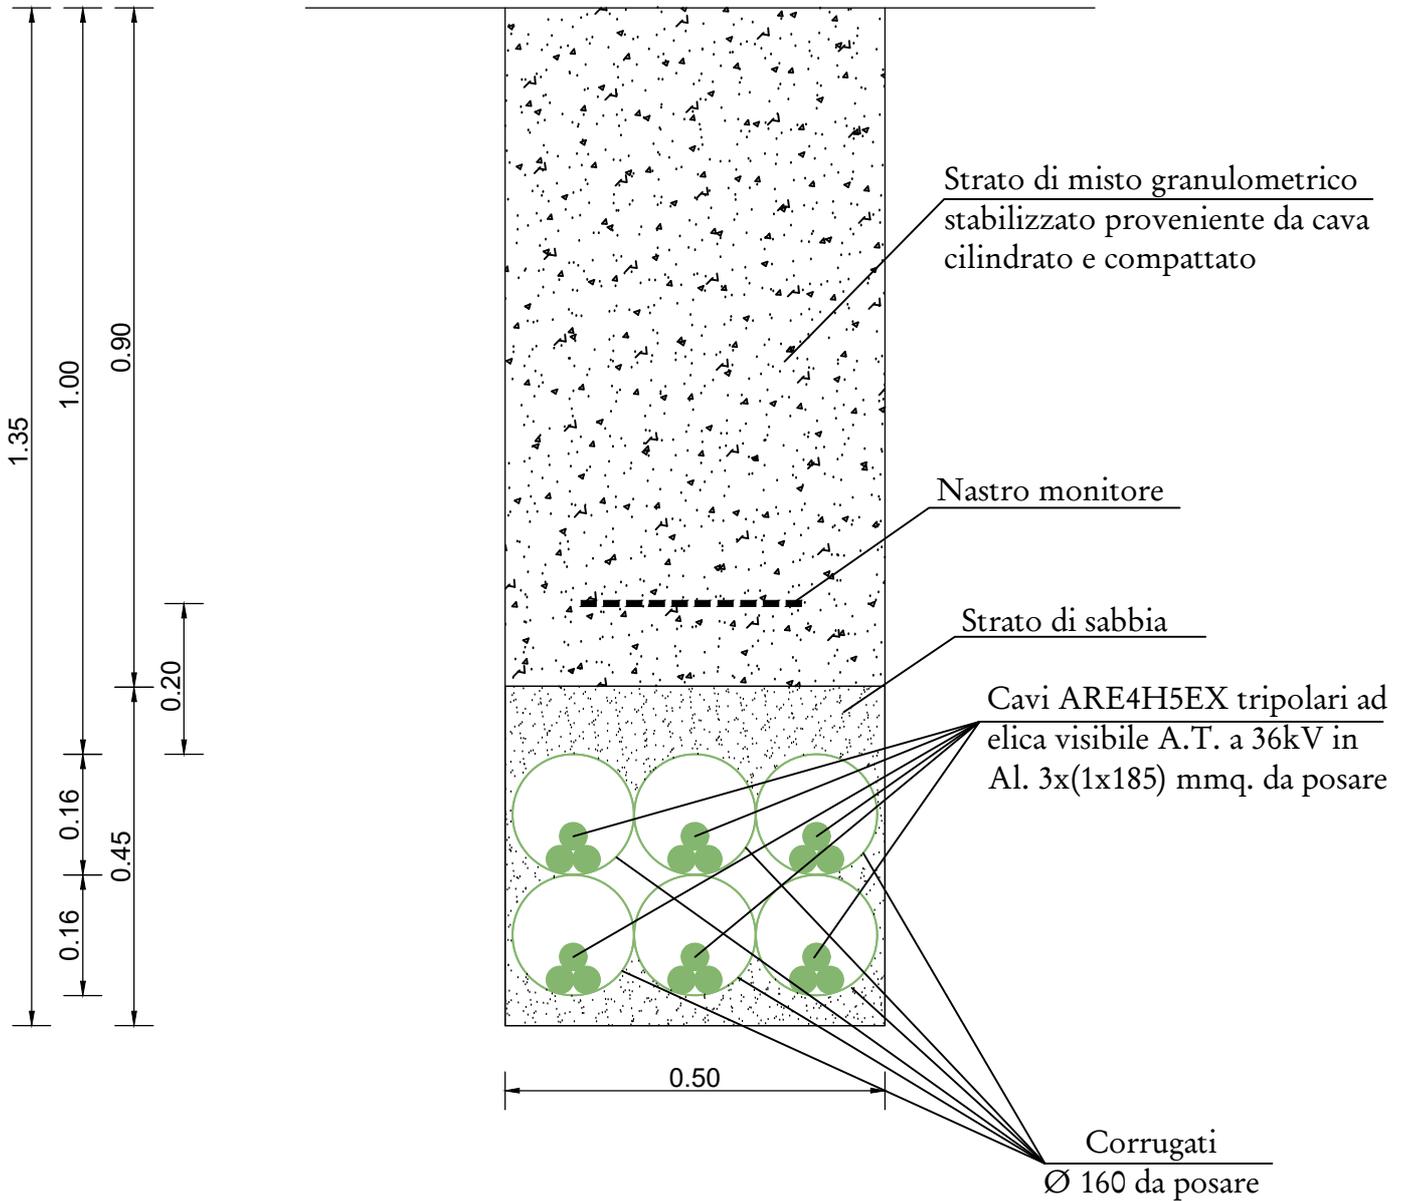


SEZIONE 5: POSA CAVI A.T. SU STRADA BITUMATA

scala 1:10

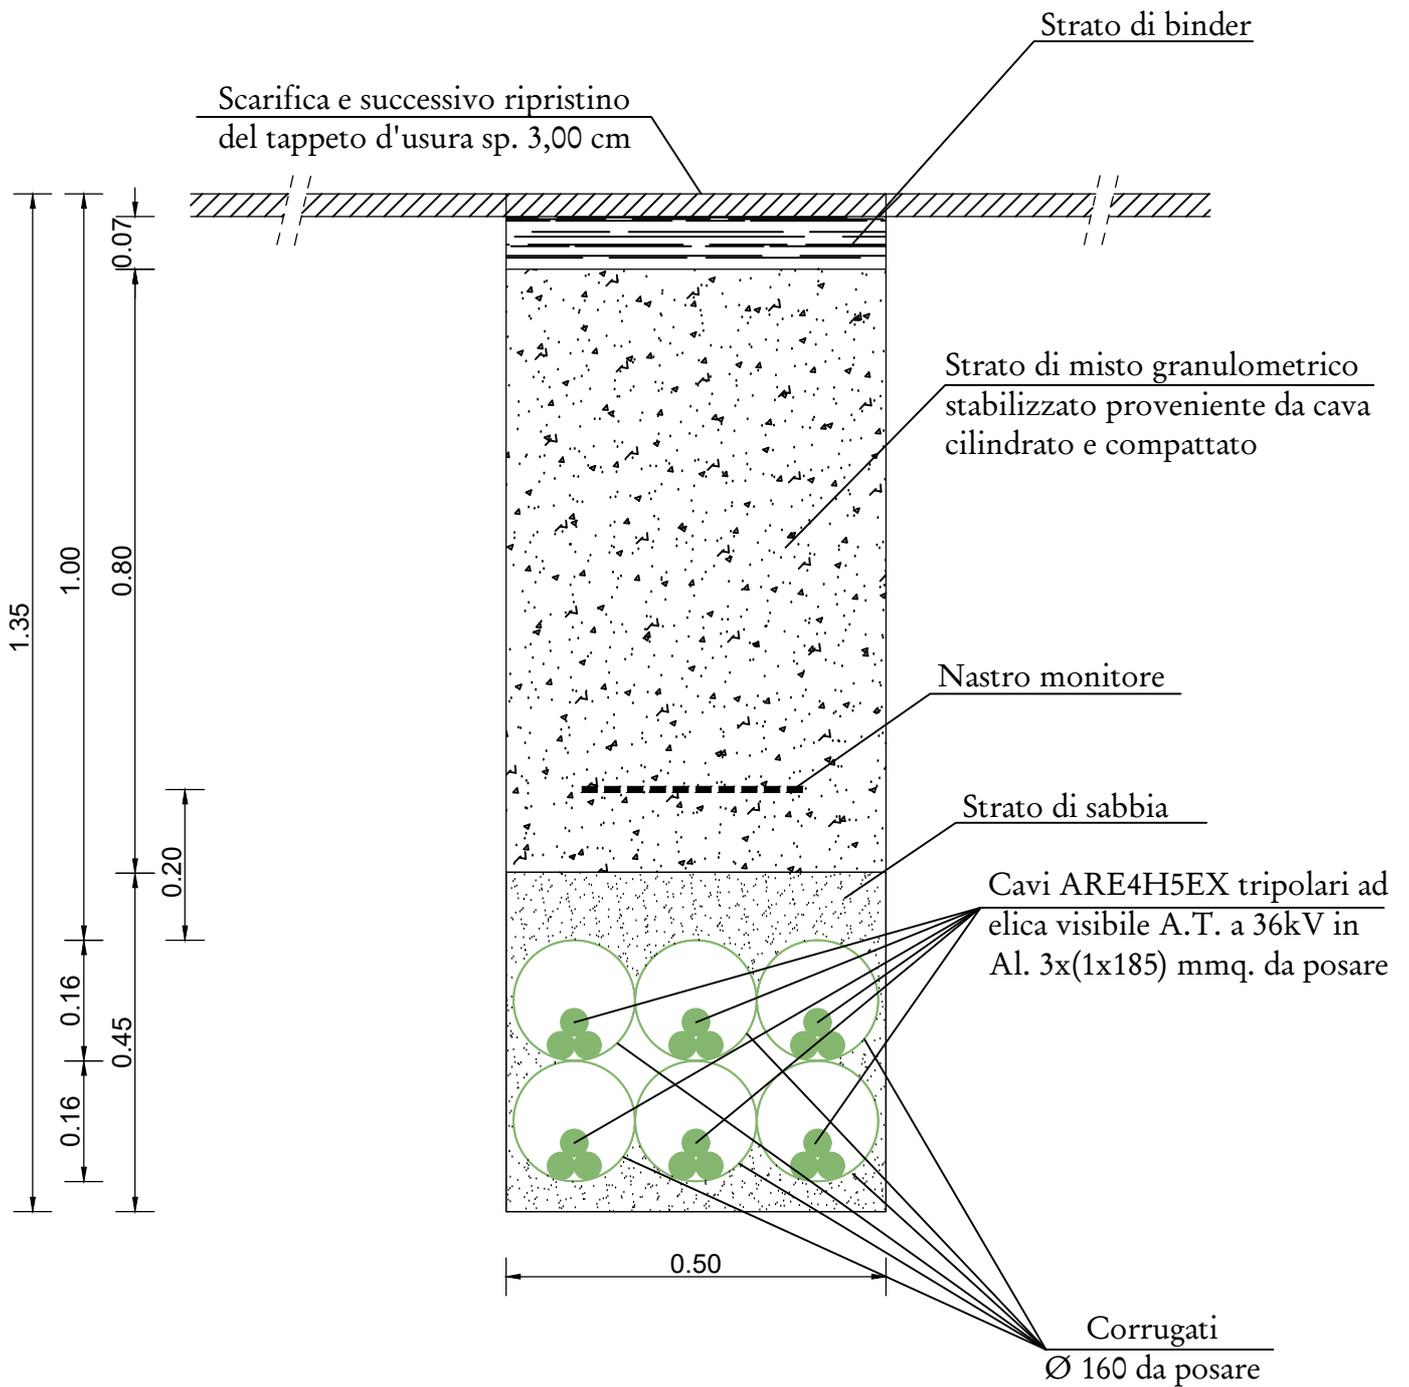


SEZIONE 6: POSA CAVI A.T. SU STRADA BITUMATA

scala 1:10

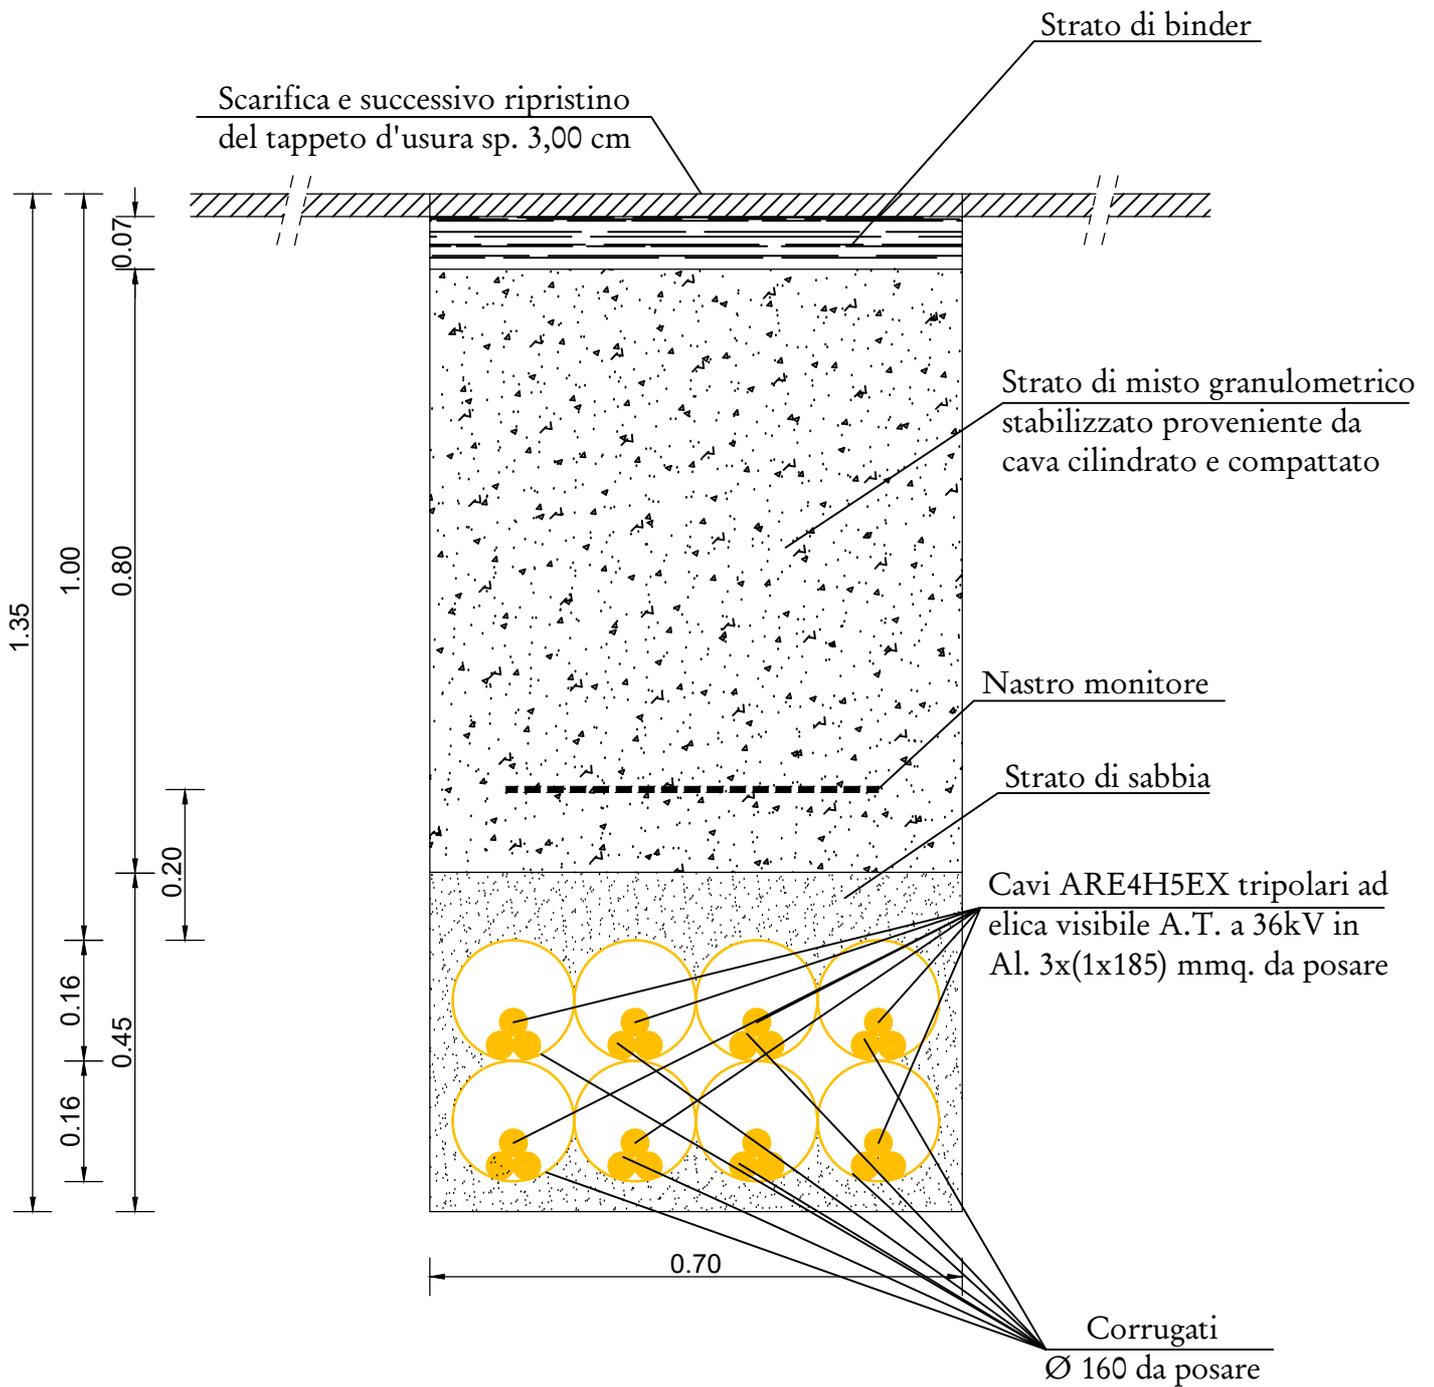


SEZIONE 7: POSA CAVI A.T. SU STRADA BITUMATA

scala 1:10

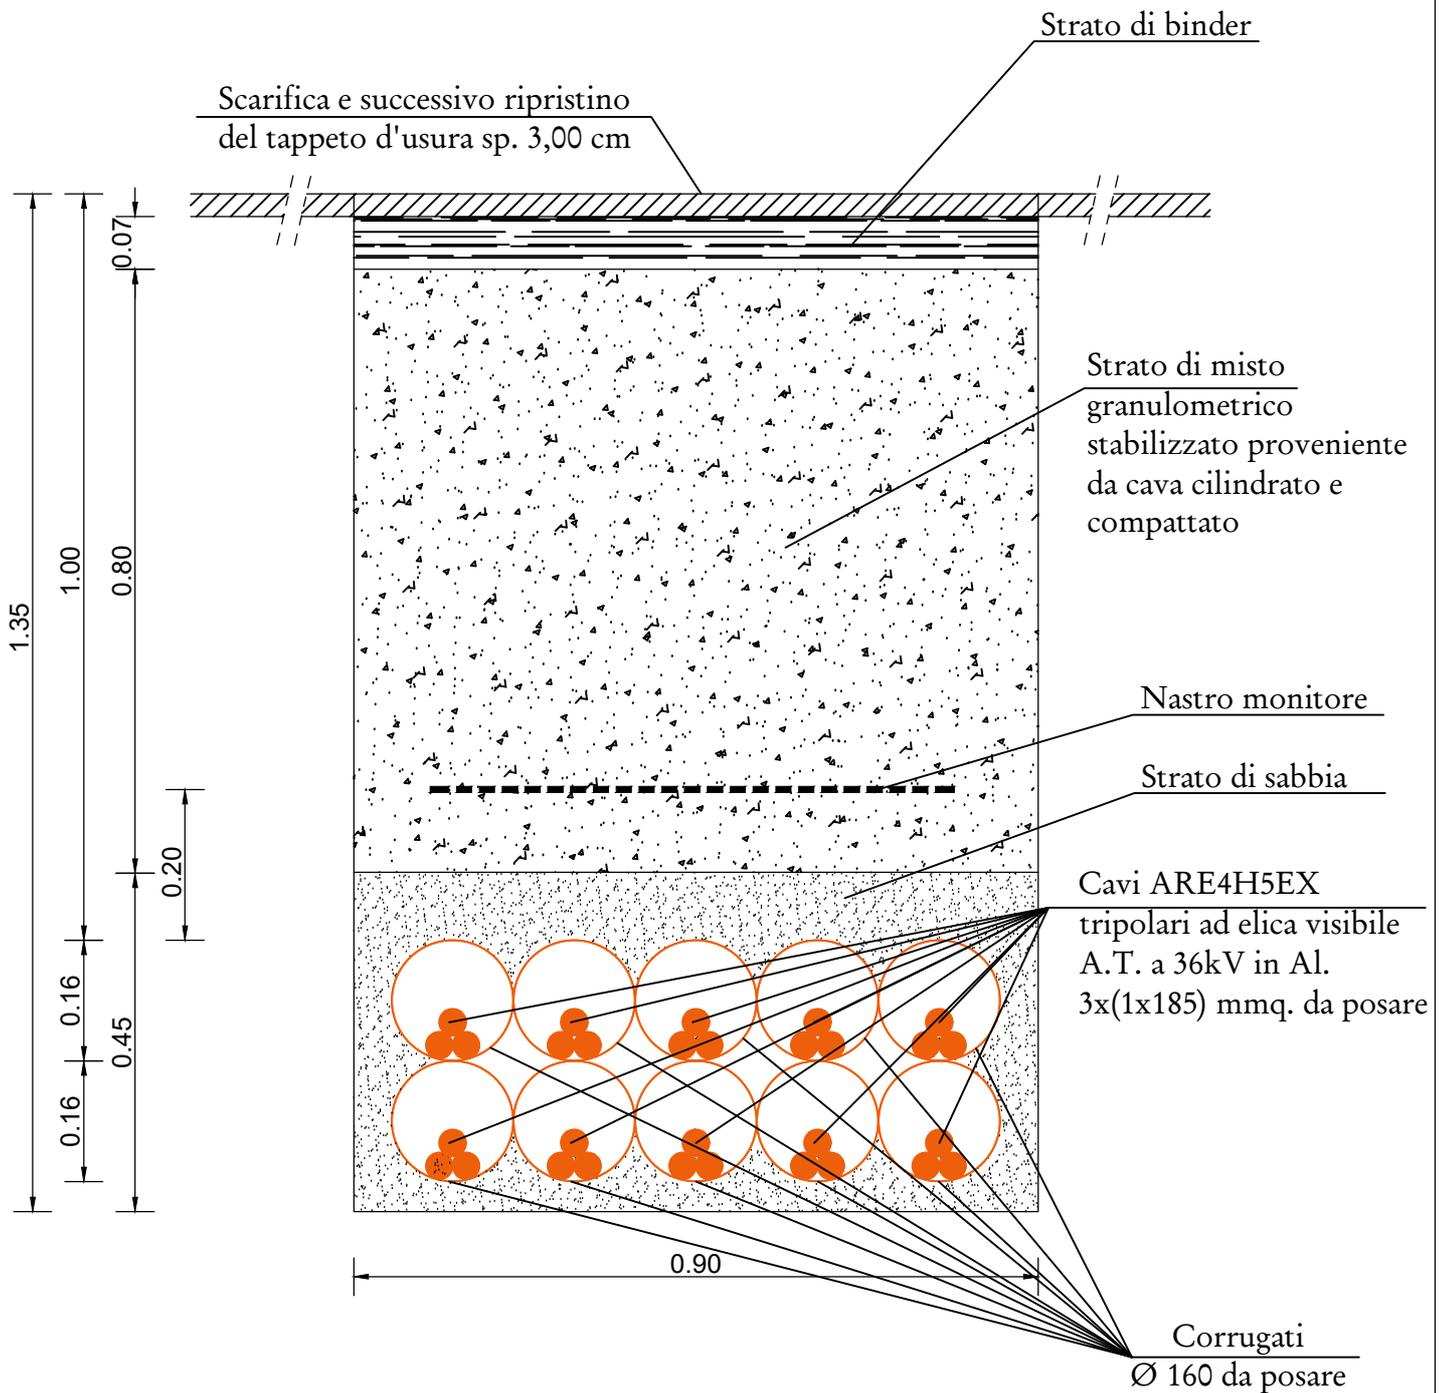


SEZIONE 8: POSA CAVI A.T. SU STRADA BITUMATA

scala 1:10

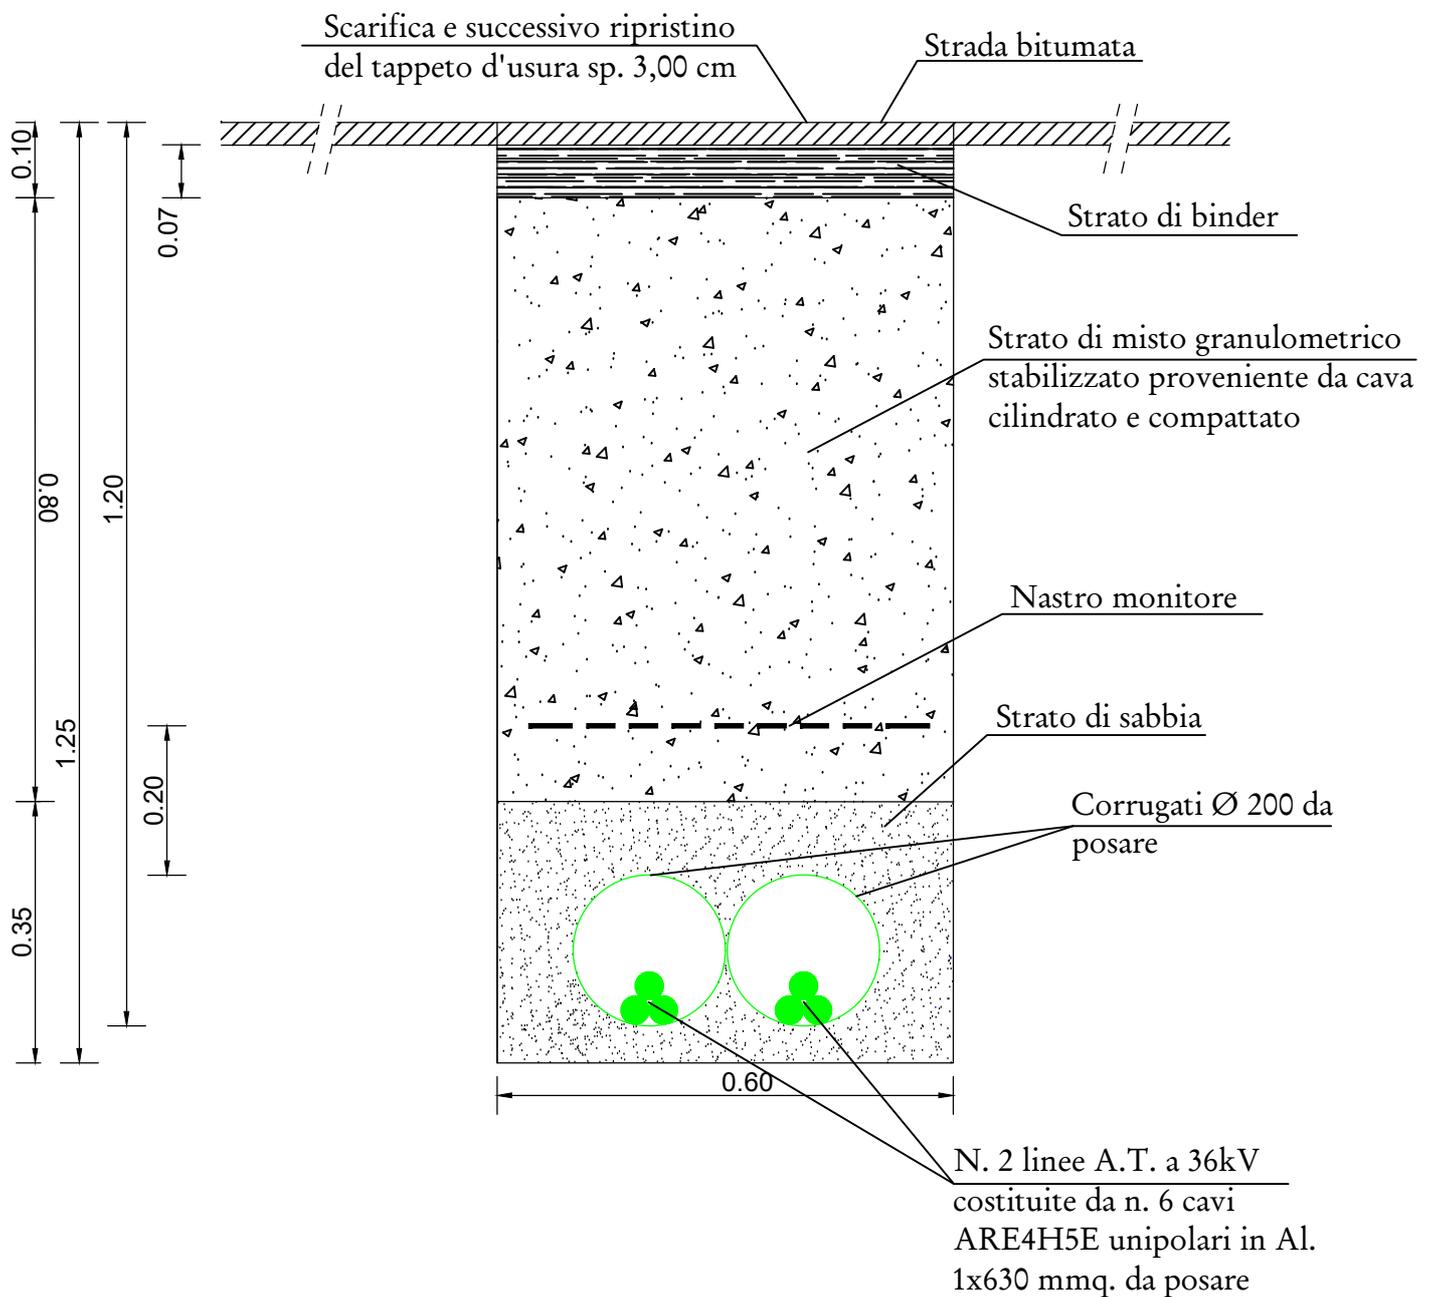

SEZIONE 9: POSA CAVI A.T. SU BANCHINA BITUMATA

scala 1:10

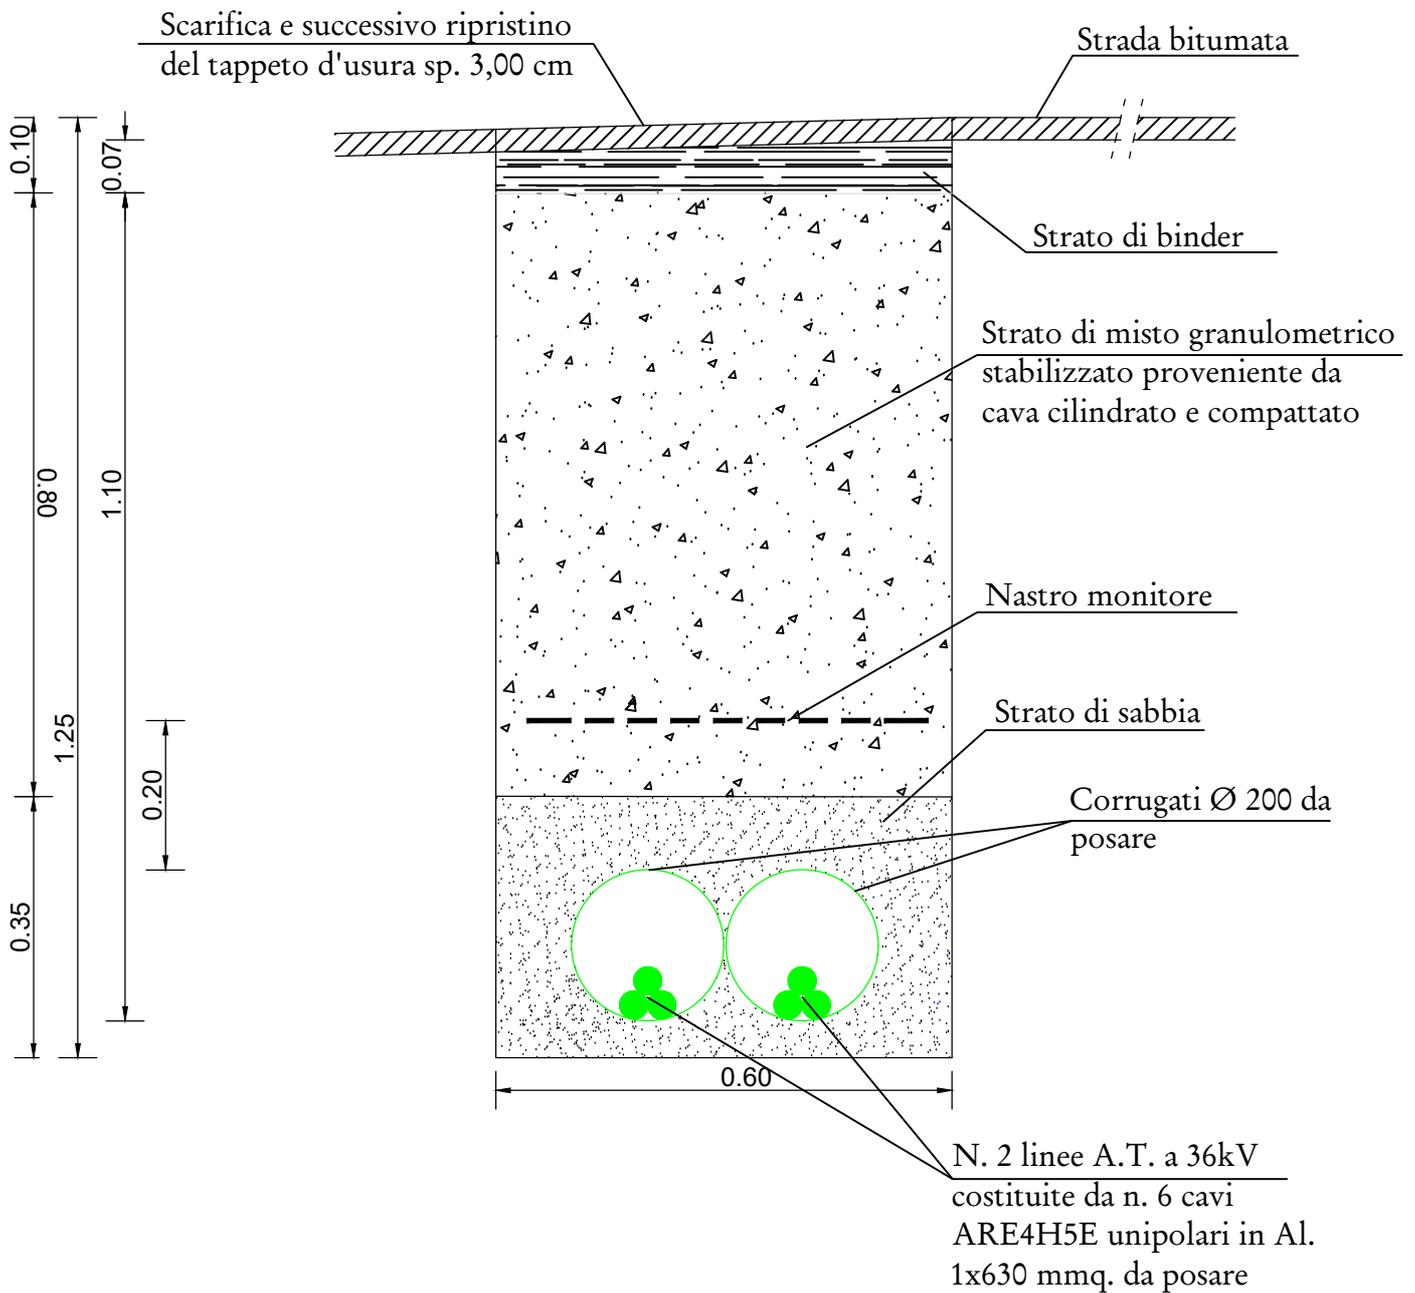

SEZIONE 10 TIPO: POSA CAVI A.T. SU STRADA STERRATA E SU PROPRIETA' PRIVATA

scala 1:10

