




SEZIONE CORRENTE

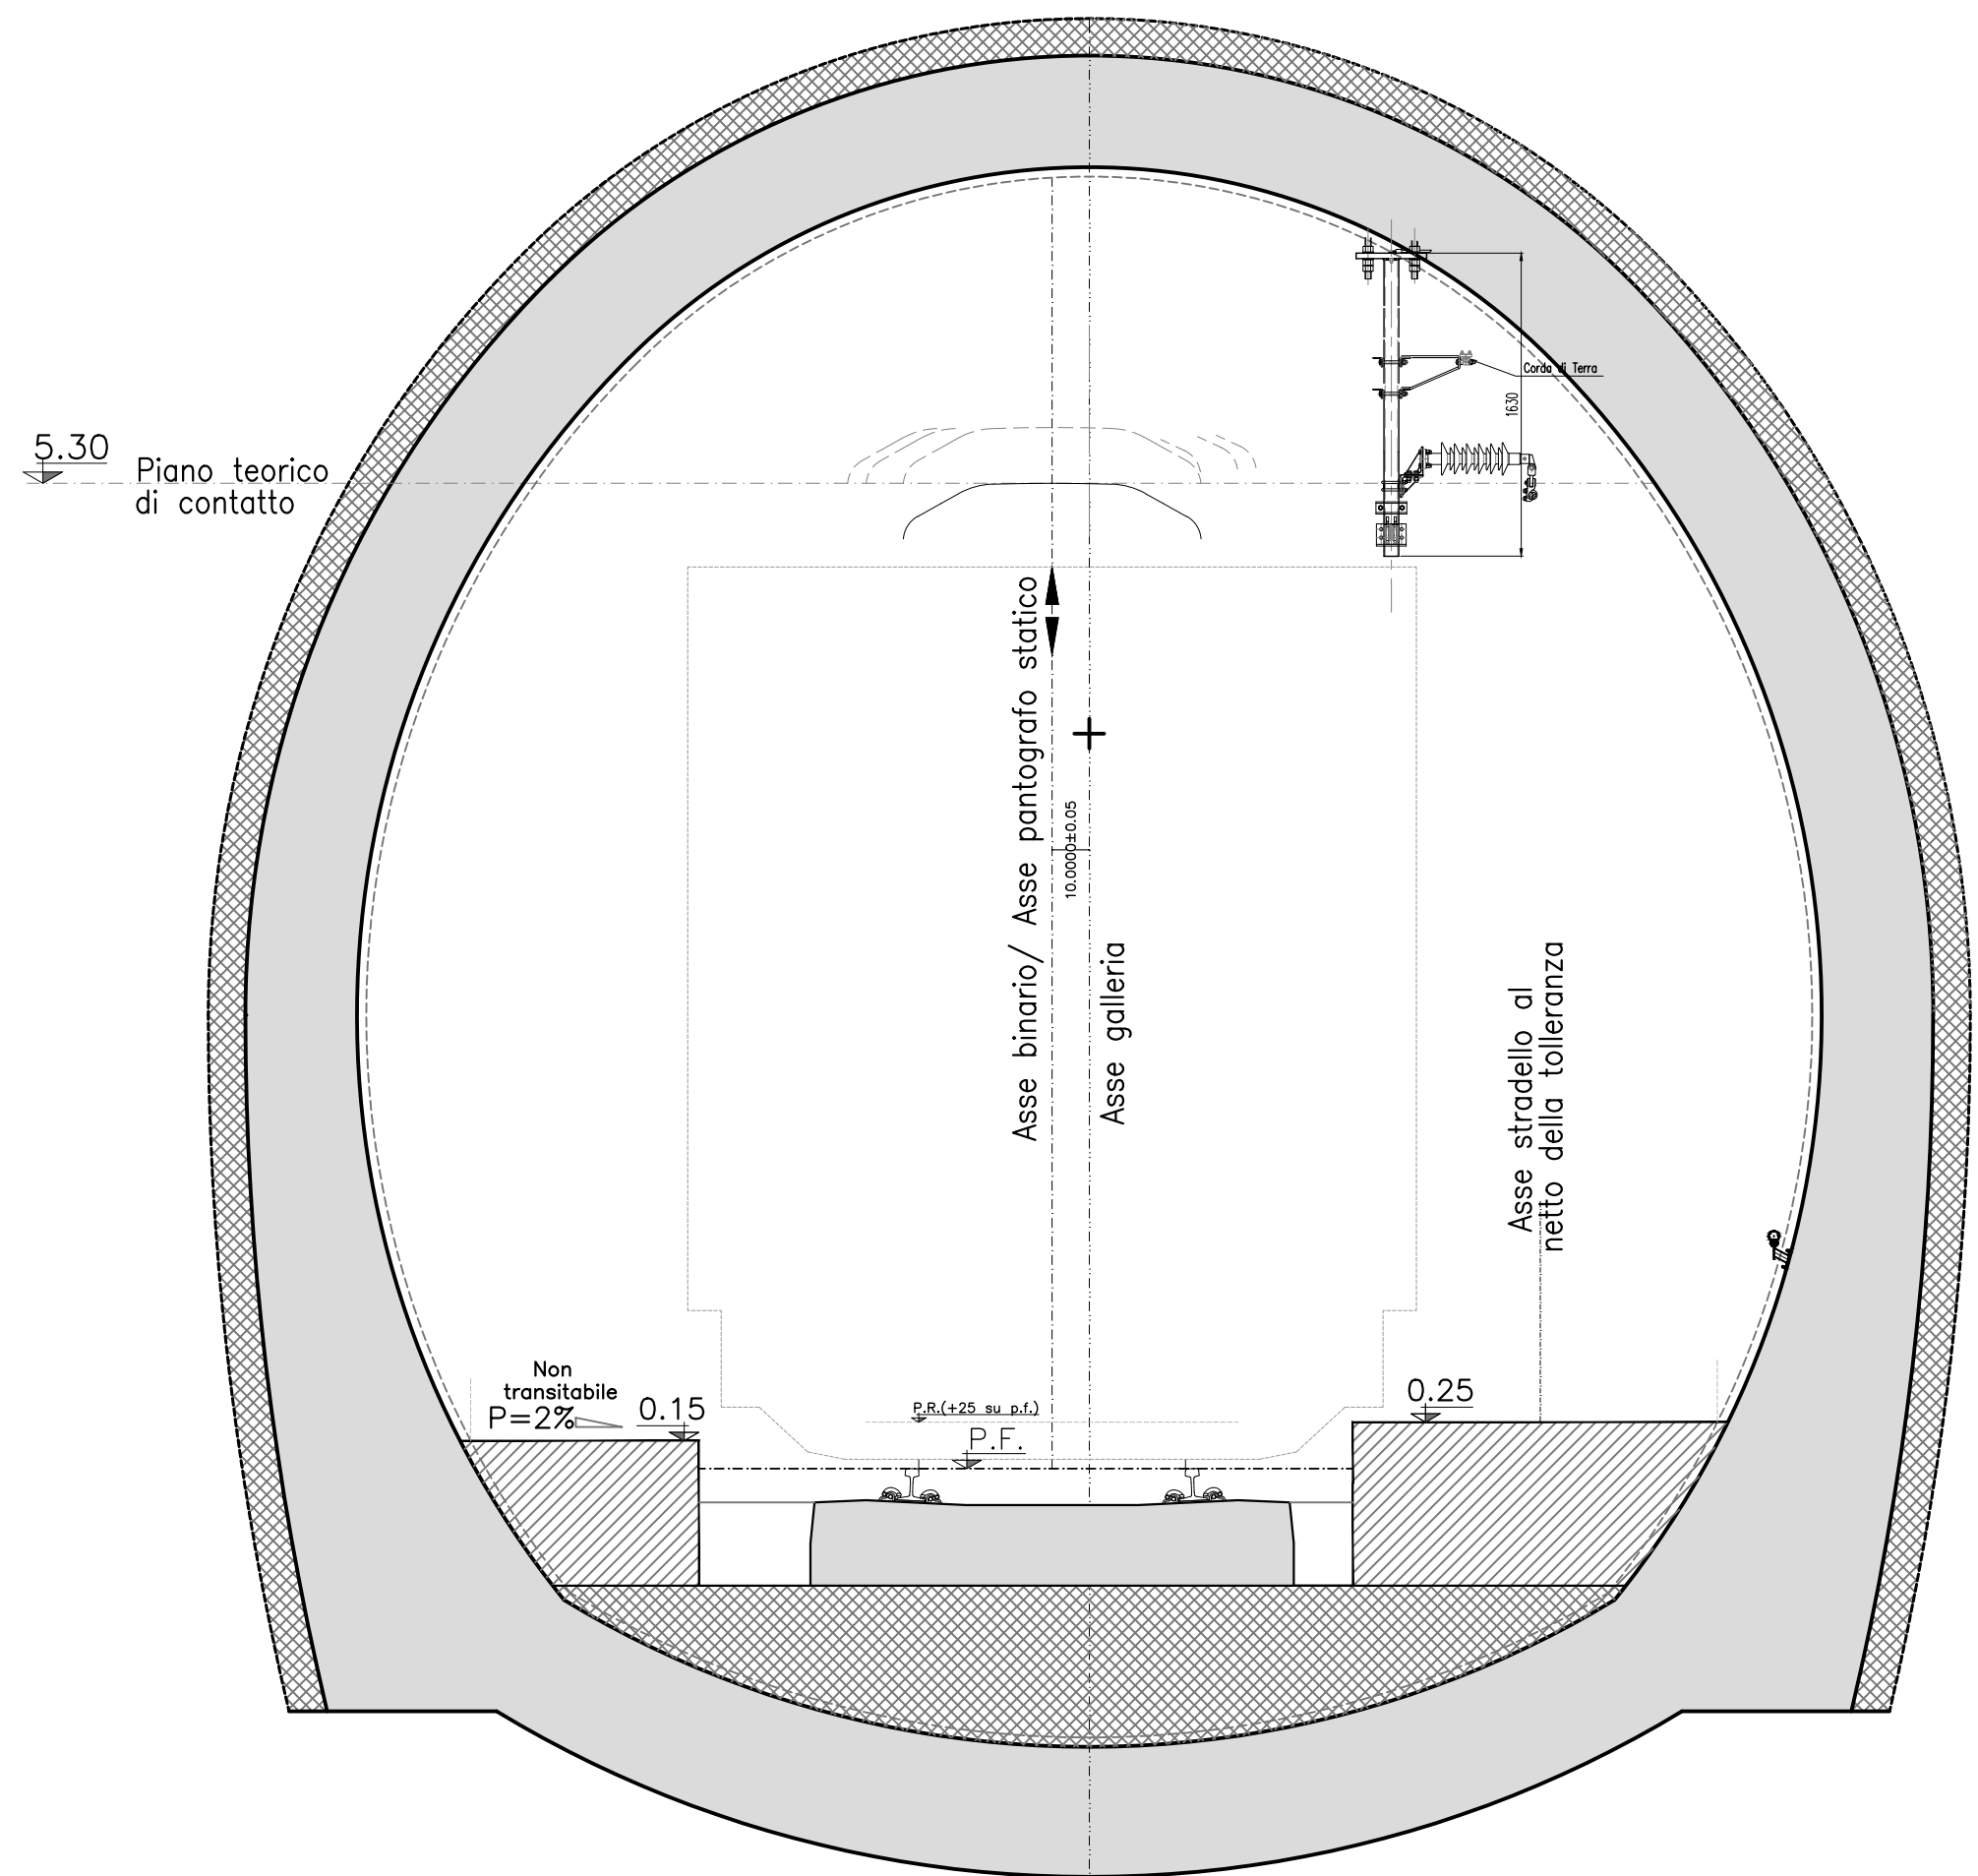





PUNTO FISSO PER LdC CON SEZIONE 270 mm²

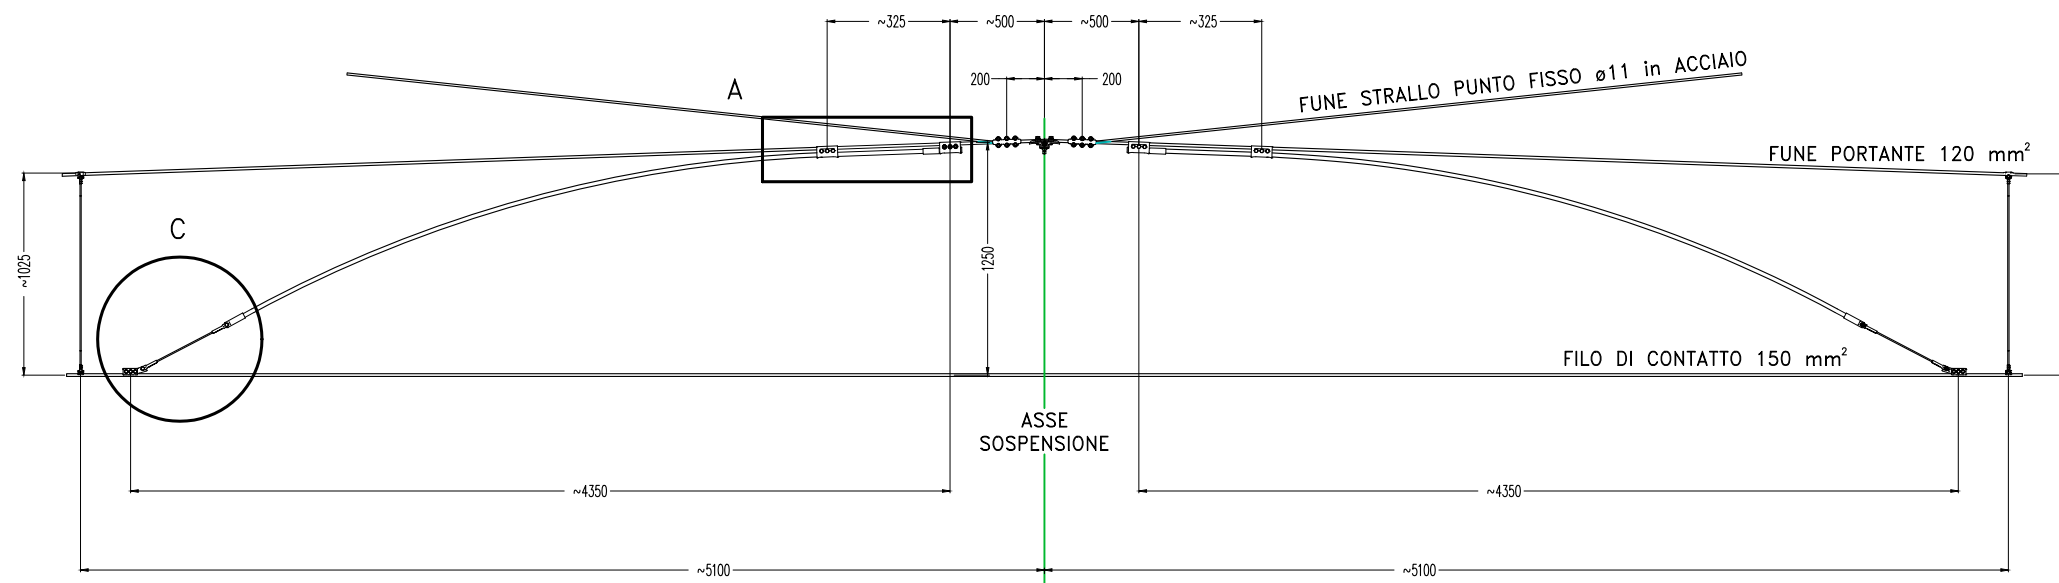

DETTAGLIO - A

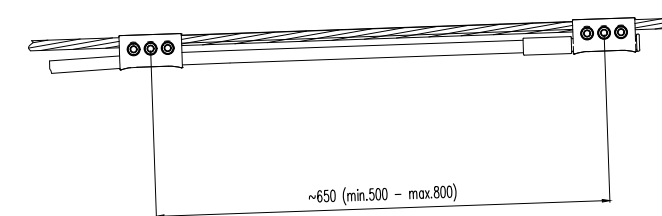

DETTAGLIO - C

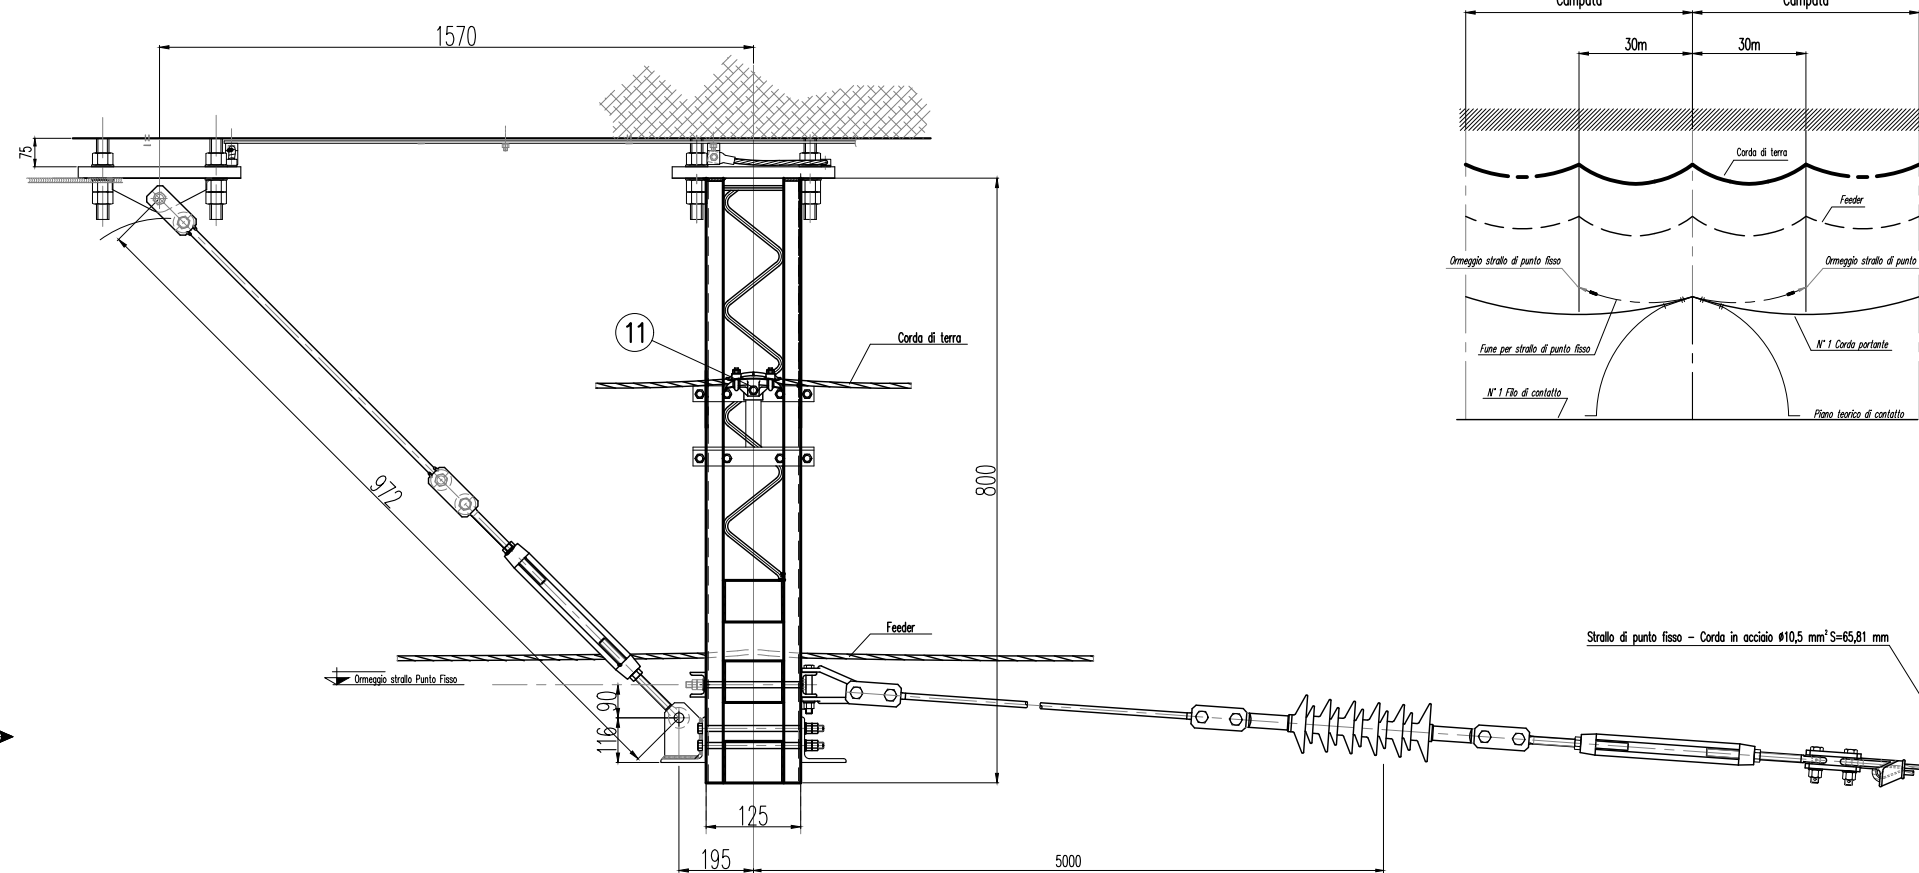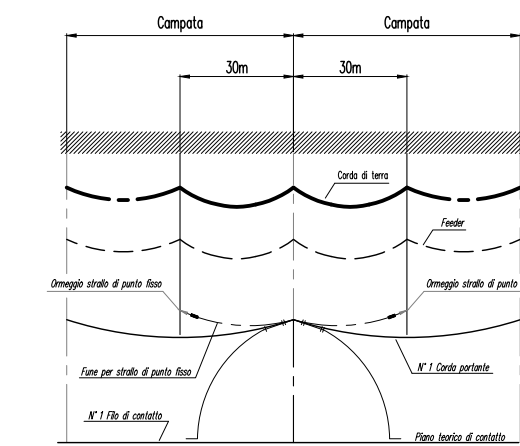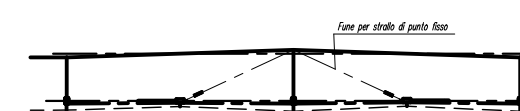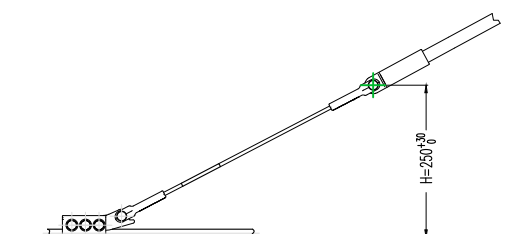

COMMITTENTE:

DIREZIONE LAVORI:

APPALTATORE:

PROGETTAZIONE:

MANDATARIA: **SWS**

MANDANTI: **PINI ITALIA**, **GDP GEOMIN**, **SILFEL**, **SIST**

IL DIRETTORE DELLA PROGETTAZIONE: **Ing. Paolo Cugini**
 DELLA PROV. DI TRENTO
 Responsabile integrazione tra le varie prestazioni specialistiche
 Dott. Ing. **PAOLO CUGINI**
 ISCRIZIONE ALBO N° 2216

PROGETTO ESECUTIVO

PROGETTAZIONE ESECUTIVA ED ESECUZIONE DEI LAVORI DI REALIZZAZIONE DEL LOTTO 1 DEL QUADRUPPLICAMENTO DELLA LINEA FERROVIARIA FORTEZZA - VERONA TRATTA "FORTEZZA - PONTE GARDENA"

DISEGNO

14 - LINEA DI CONTATTO E MATS

CATENARIA 2x25 kVca

DISPOSIZIONE E COSTITUZIONE DEL PUNTO FISSO IN GALLERIA

APPALTATORE: **IL DIRETTORE TECNICO**
 Ing. **Pietro Gianvecchio**

SCALA: **1:100**

COMMESSA	LOTTO	FASE	ENTE	TIPO DOC.	OPERA/DISCIPLINA	PROGR.	REV.
IBOU	1B	E	ZZ	AX	LC0000	004	A

Rev.	Descrizione	Redatto	Data	Verificato	Data	Approvato	Data	Autorizzato Data
A	EMISSIONE	L. Ferraretto	14/01/2022	P. Righetto	14/01/2022	D. Buttafoco (Dolomiti)	19/01/2022	IL PROGETTISTA M. Cacre