



Planimetria Fabbricato AI

SCALA 1 : 500

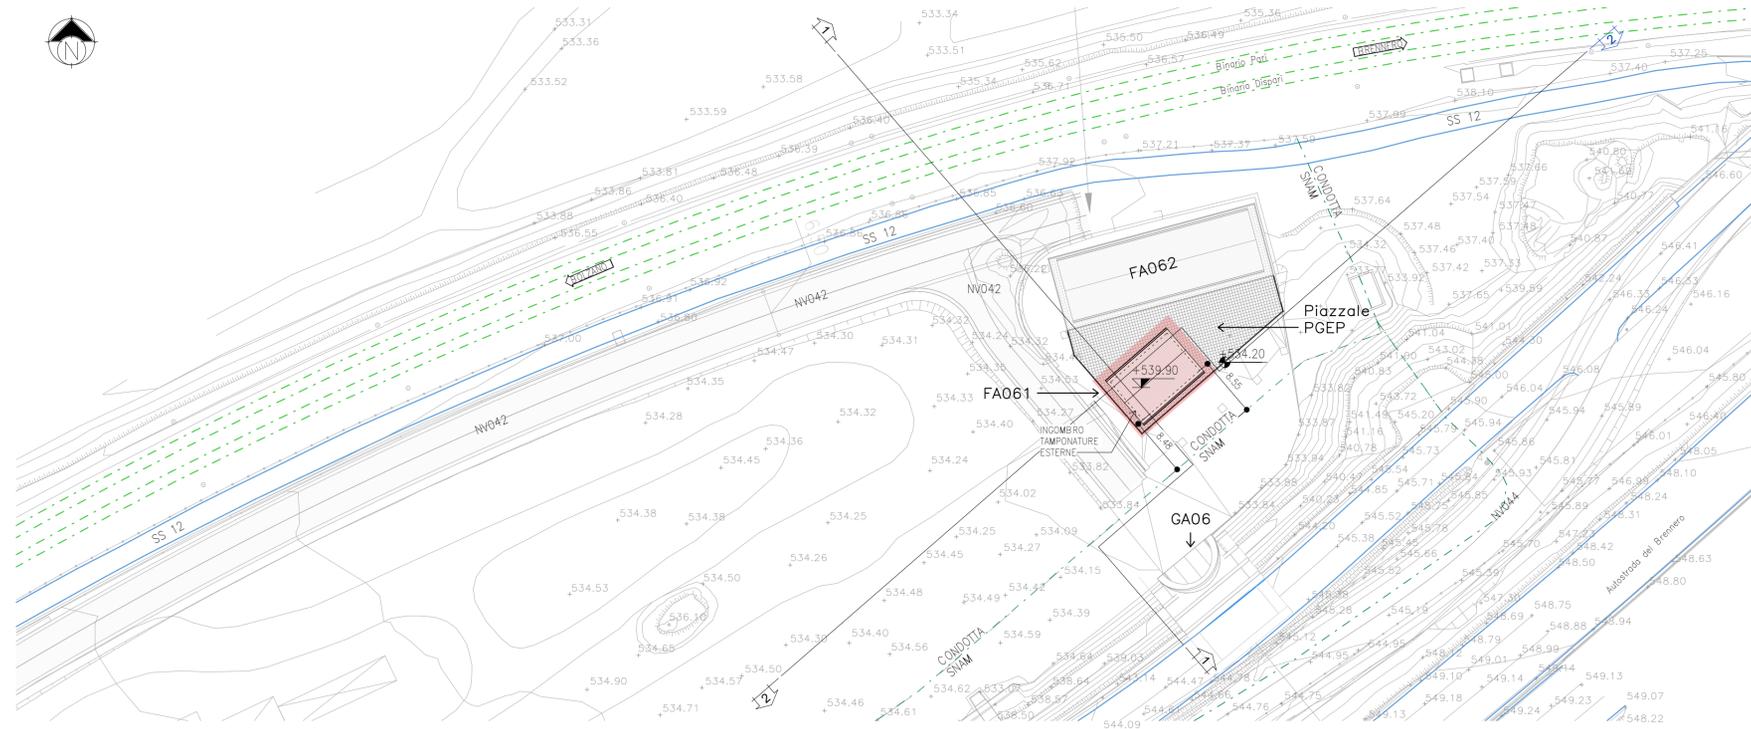


Sezione territoriale 1

SCALA 1 : 200

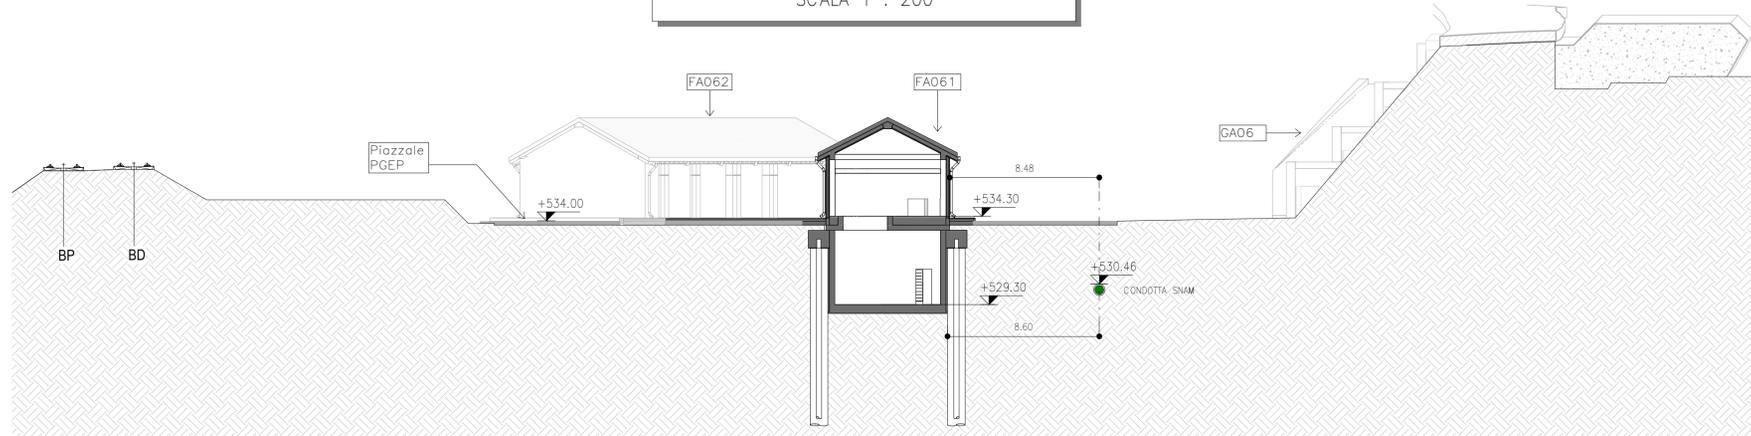


Sezione territoriale 2

SCALA 1 : 200

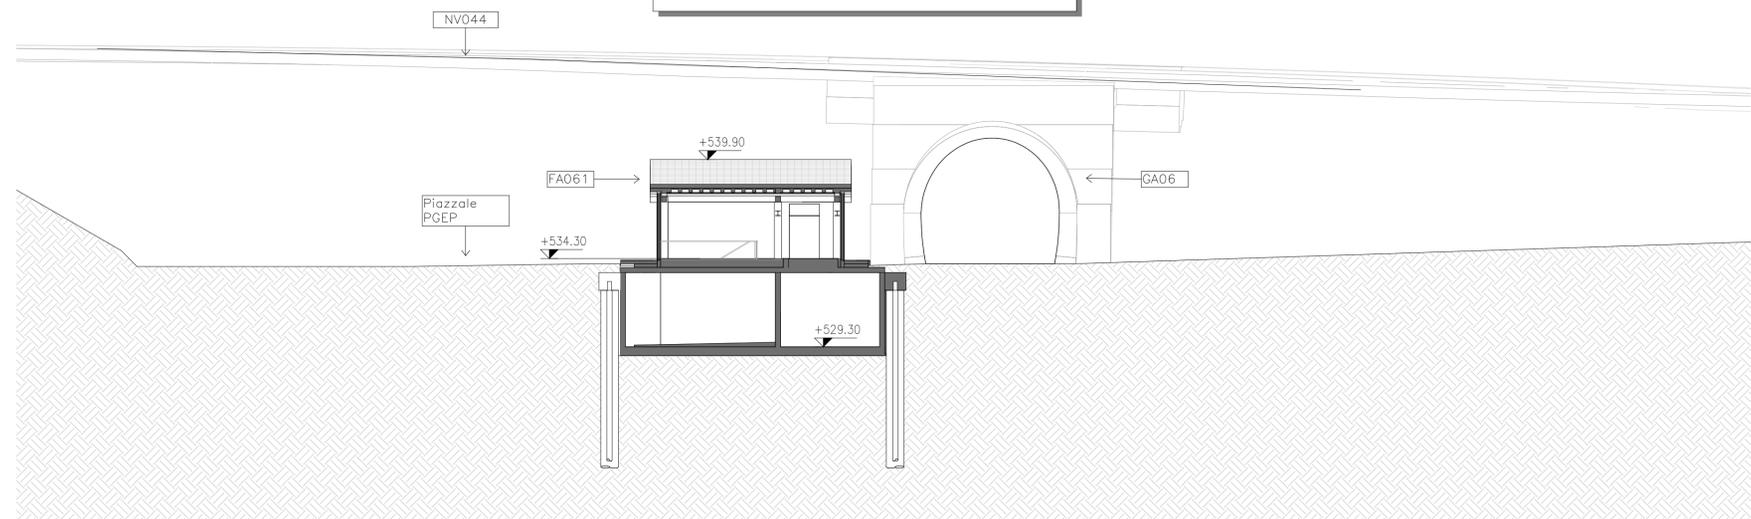

KEY-PLAN

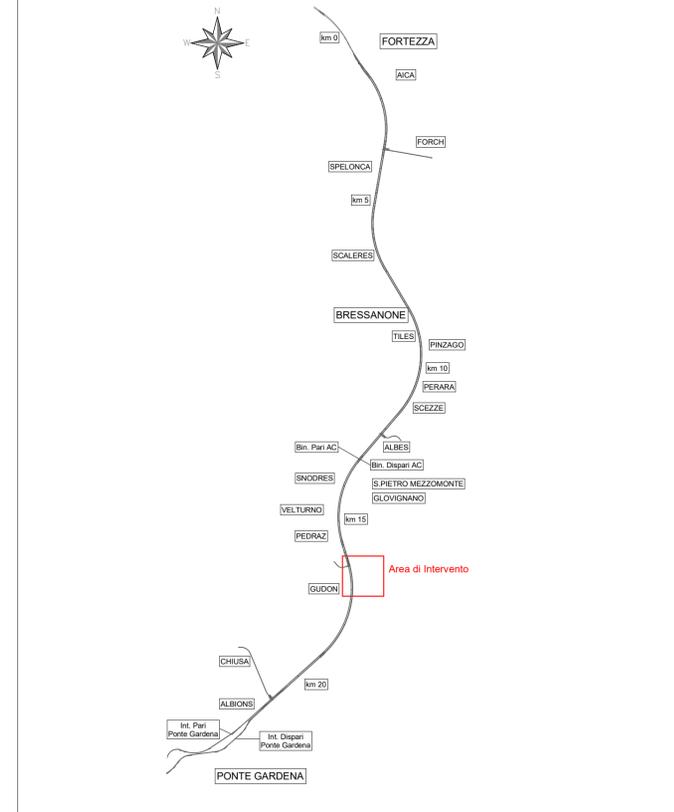

COMMITTENTE:



DIREZIONE LAVORI:



APPALTATORE:



PROGETTAZIONE:



IL DIRETTORE DELLA PROGETTAZIONE: ING. P. CASINO
ORDINE DEGLI INGEGNERI DELLA PROV. DI TRENTO
Dott. Paolo Casino
Responsabile Integrazione fra le varie prestazioni specialistiche

PROGETTO ESECUTIVO

PROGETTAZIONE ESECUTIVA ED ESECUZIONE DEI LAVORI DI REALIZZAZIONE DEL LOTTO 1 DEL QUADRUPPLICAMENTO DELLA LINEA FERROVIARIA FORTEZZA - VERONA TRATTA "FORTEZZA - PONTE GARDENA"

DISEGNO

11 - OPERE CIVILI
B2-PIAZZALI AGLI IMBOCCHI DELLE GALLERIE E VIABILITA' DI ACCESSO
Fabbricati tecnologici - Finestra di Funes - Fabbricato AI
Inquadramento

APPALTATORE IL DIRETTORE TECNICO <i>Pietro Gianvecchio</i>	SCALA: Varie
--	-----------------

COMMESSA	LOTTO	FASE	ENTE	TIPO DOC.	OPERA/DISCIPLINA	PROGR.	REV.
IB0U	1B	EZZAZ	FA0610	001	C		

Rev.	Descrizione	Redatto	Data	Verificato	Data	Approvato	Data	Autorizzato Data
A	Emissione	A. Sura	17/01/2022	L. Paone	18/01/2022	D. Buttafoco (Dolomiti)	19/01/2022	IL PROGETTISTA P. Casino
B	Emissione a seguito di indicazioni Committenza	G. Papa	18/07/2022	L. Paone	19/07/2022	D. Buttafoco (Dolomiti)	20/07/2022	ORDINE DEGLI INGEGNERI DELLA PROV. DI TRENTO Dott. Paolo Casino
C	Emissione a seguito di istruttorie e interlocuzioni	P. Calliandro	08/01/2023	L. Paone	09/01/2023	D. Buttafoco (Dolomiti)	10/01/2023	SCRIZIONE ALBO N° 2216 20/01/2023