


PIANTA QUOTA ACCESSO STAZIONE

SCALA 1 : 500


VISTA D'ASSIEME

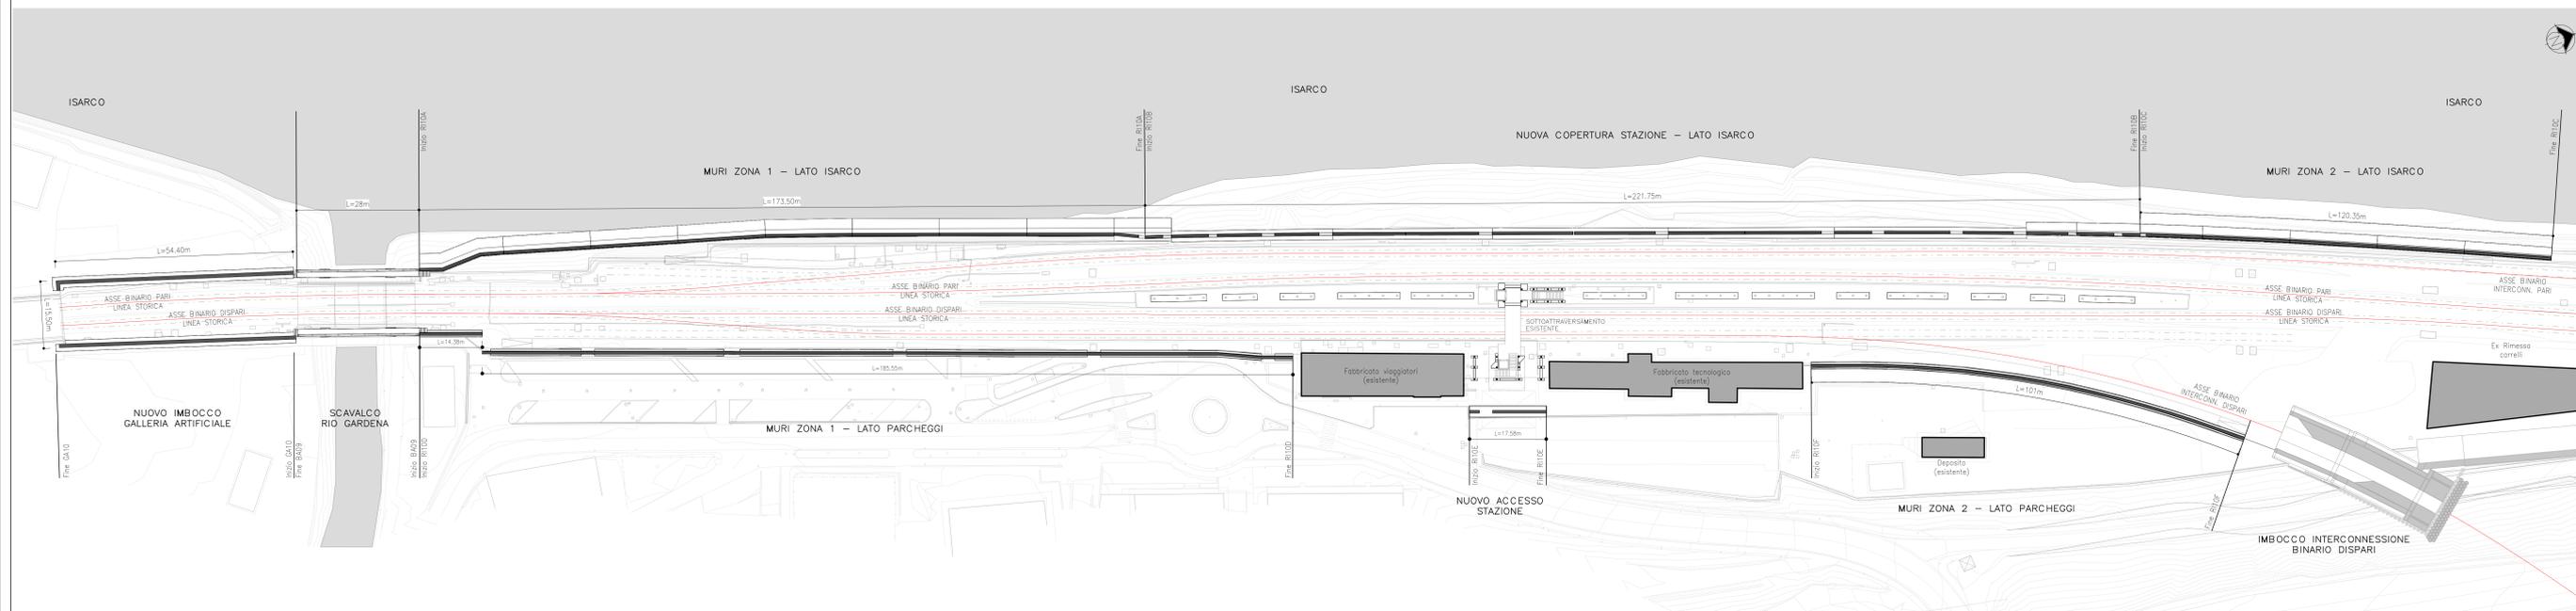

PIANTA QUOTA COPERTURE STAZIONE

SCALA 1 : 500

VISTA D'ASSIEME

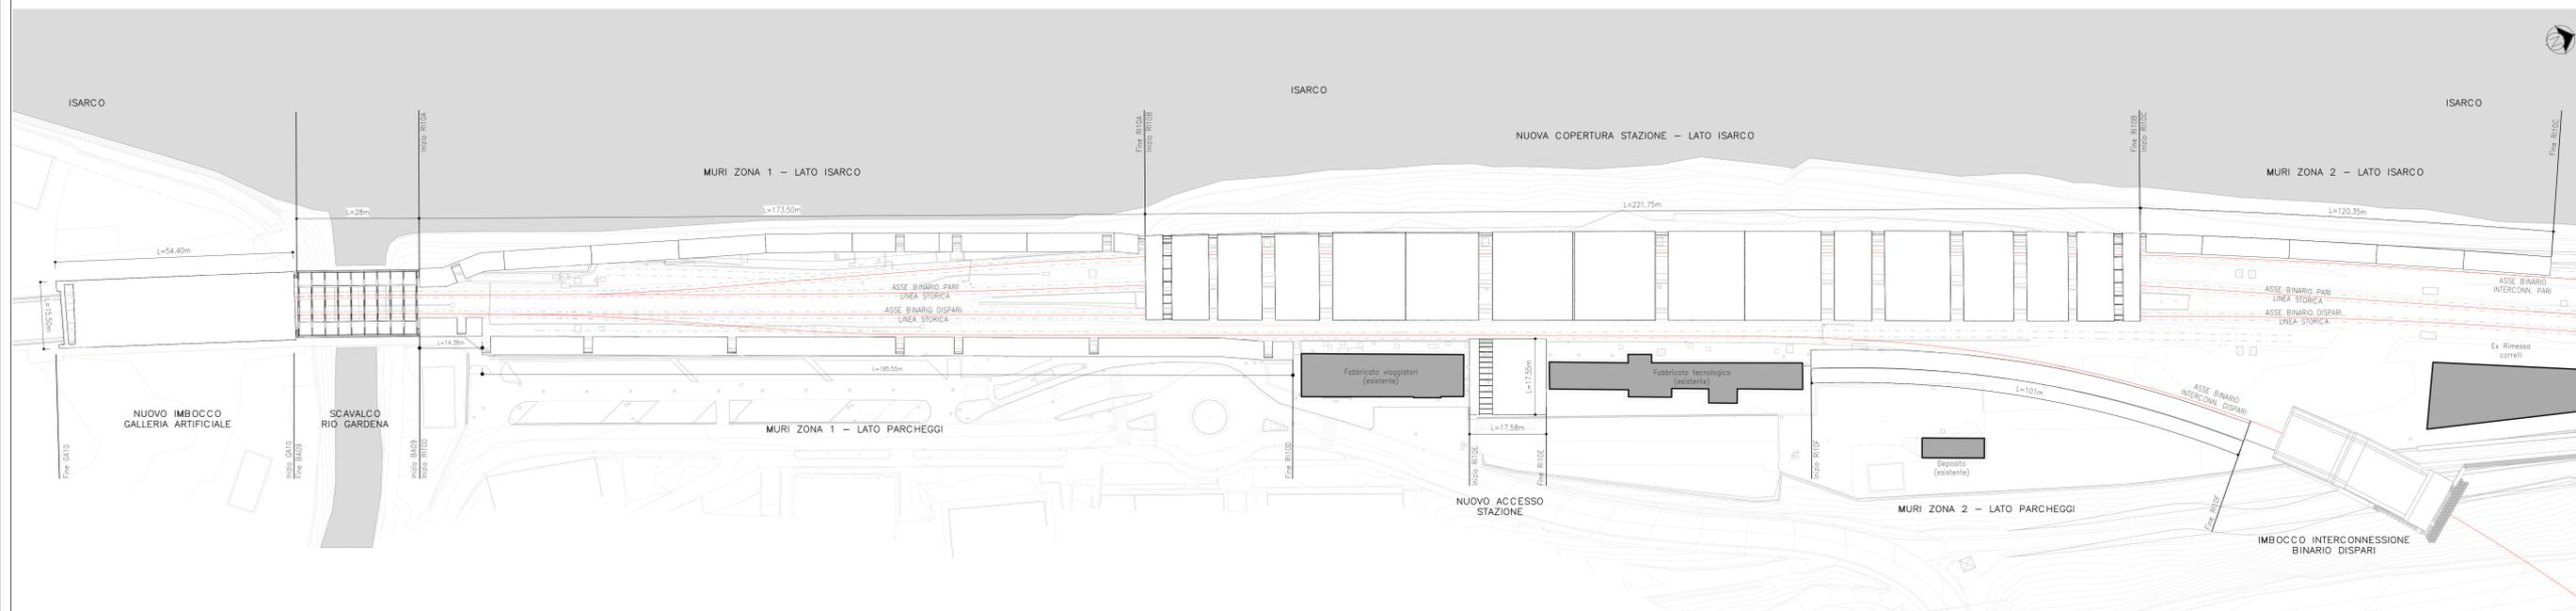

COMMITTENTE: **RFI** RETE FERROVIARIA ITALIANA GRUPPO FERROVIE DELLO STATO ITALIANE

DIREZIONE LAVORI: **ITALFERR** GRUPPO FERROVIE DELLO STATO ITALIANE

APPALTATORE: **CONSORZIO DOLOMITI**

PROGETTAZIONE: **SWS**

MANDANTI: **PINI**, **GDP GEOMIN**, **ALPI**, **SISI**

IL DIRETTORE DELLA GRUPPO PROGETTAZIONE: **ING. P. COLOMBO**

PROGETTO ESECUTIVO

PROGETTAZIONE ESECUTIVA ED ESECUZIONE DEI LAVORI DI REALIZZAZIONE DEL LOTTO 1 DEL QUADRUPPLICAMENTO DELLA LINEA FERROVIARIA FORTEZZA - VERONA TRATTA "FORTEZZA - PONTE GARDENA"

DISEGNO

11 - OPERE CIVILI

C2-INTERVENTI DI INSERIMENTO PAESAGGISTICO INFRASTRUTTURA A PONTE GARDENA STRUTTURALI - Nuova copertura stazione

Disegni d'assieme

APPALTATORE: **CONSORZIO DOLOMITI**

COMMISSIONE LOTTO FASE ENTE TIPO DOC OPERA/DISCIPLINA PROGR. REV.

IBOU1BEZZAZR11000051B

Rev.	Descrizione	P. Calcolato	Data	Verificato	Data	Approvato	Data	Autore/Revizore
A	Emissione	P. Calcolato	17/01/2022	L. Piane	18/01/2022	D. Buttafava (Dolomiti)	18/01/2022	P. Colombo
B	Emissione a seguito di indicazioni Commissione	P. Calcolato	18/01/2022	L. Piane	18/01/2022	D. Buttafava (Dolomiti)	20/01/2022	P. Colombo

SCALA: 1:500

File: IBOU1BEZZAZR11000051B.dwg n. Elab.: x