


NOTE

- PER LE SEZIONI "A", "B", "C" e "D" VEDI ELABORATO IBOU1BEZZBAGAB00007 - CAMERONE ESTRAZIONE TBM - SEZIONI

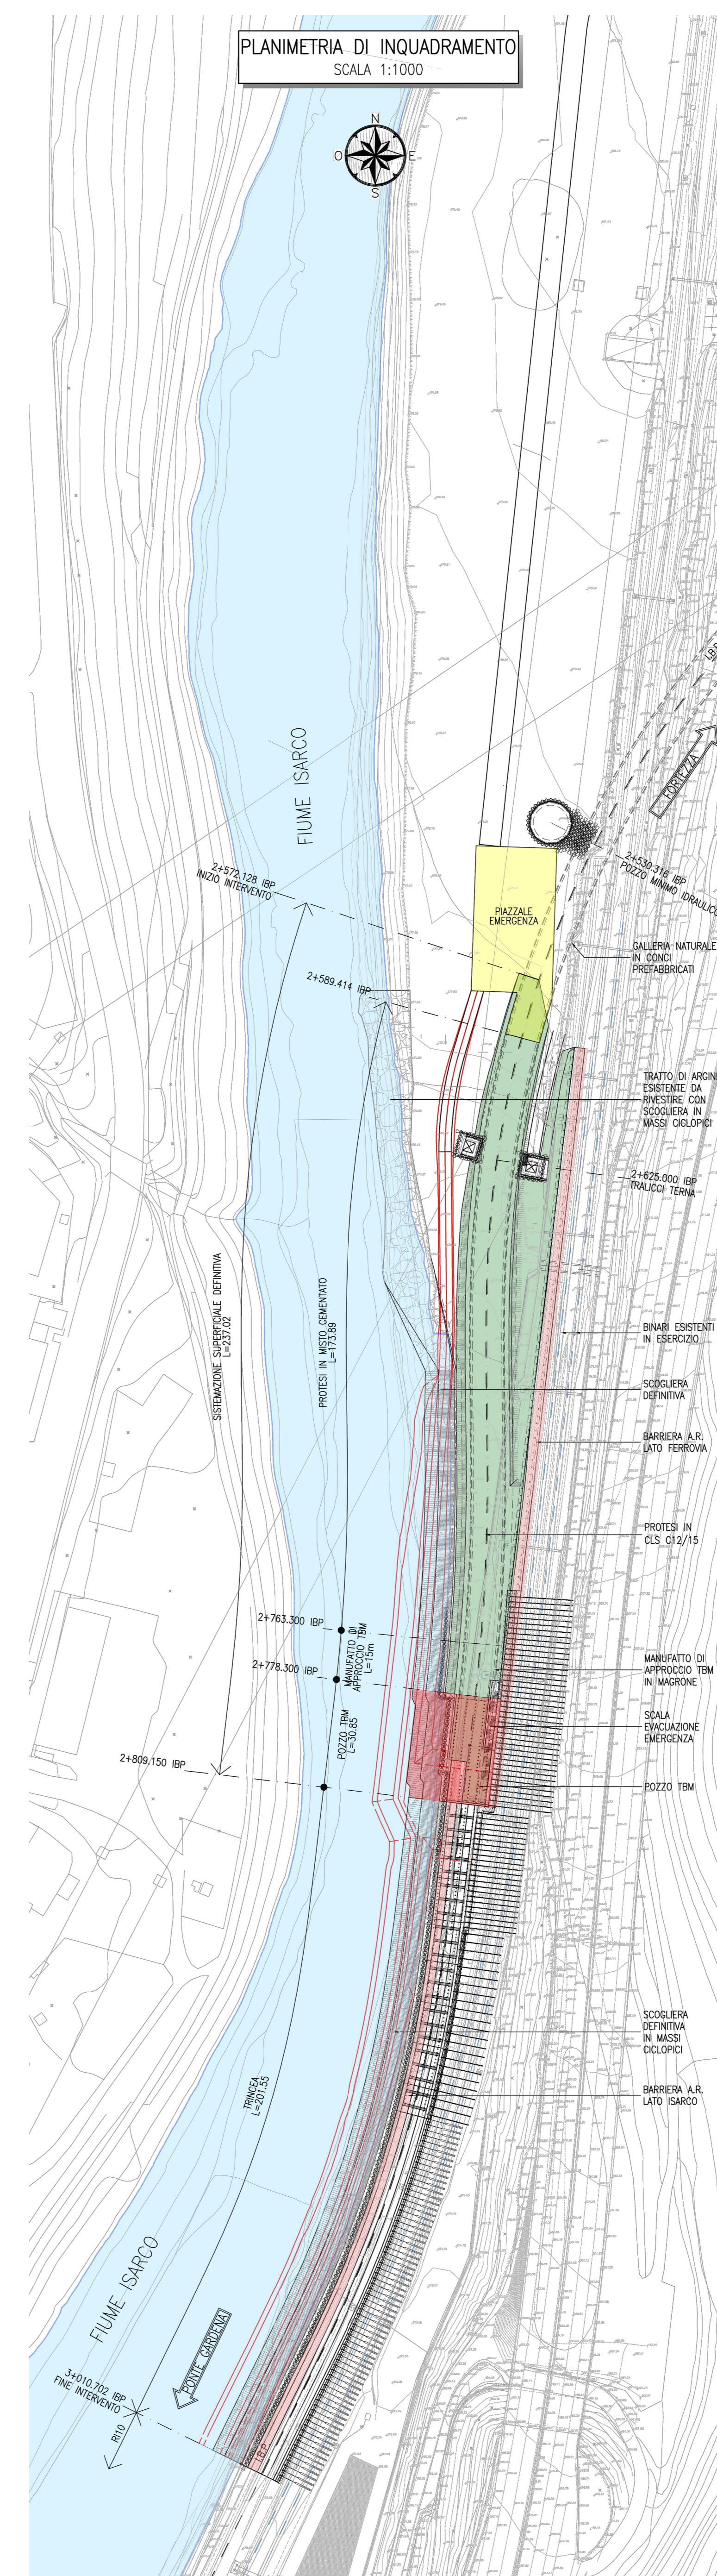


RIFERIMENTI

IL PRESENTE ELABORATO DEVE ESSERE CONGIUNTO UNITAMENTE AGLI ELAB.:
 • IBOU1BEZZBAGAB00014 - CAMERONE ESTRAZIONE TBM - SELLA TEM - CARPENTERIA
 • IBOU1BEZZBAGAB00001 - CAMERONE ESTRAZIONE TBM - PIANTA A QUOTA BANCONIA
 • IBOU1BEZZBAGAB00007 - CAMERONE ESTRAZIONE TBM - SEZIONI

PER LA PARATA LATO FERROVIA VEDI ELABORATI:
 • IBOU1BEZZBAGAB00001 - FASE PROVVISORIA - PARATA LATO FERROVIA - TAV 1/3
 • IBOU1BEZZBAGAB00002 - FASE PROVVISORIA - PARATA LATO FERROVIA - TAV 2/3
 • IBOU1BEZZBAGAB00003 - FASE PROVVISORIA - PARATA LATO FERROVIA - TAV 3/3
 • IBOU1BEZZBAGAB00001 - FASE PROVVISORIA - SISTEMAZIONE SUPERFICIALE - DETTAGLI COSTRUTTIVI

PER IL MANUFATTO DI APPROCCIO TBM VEDI ELABORATO:
 • IBOU1BEZZBAGAB00004 - FASE PROVVISORIA - MANUFATTO DI APPROCCIO TBM - CARPENTERIA

PER I DETTAGLI DELL'IMPERMEABILIZZAZIONE VEDI ELAB.:
 • IBOU1BEZZBAGAB00002 - DETTAGLI COSTRUTTIVI

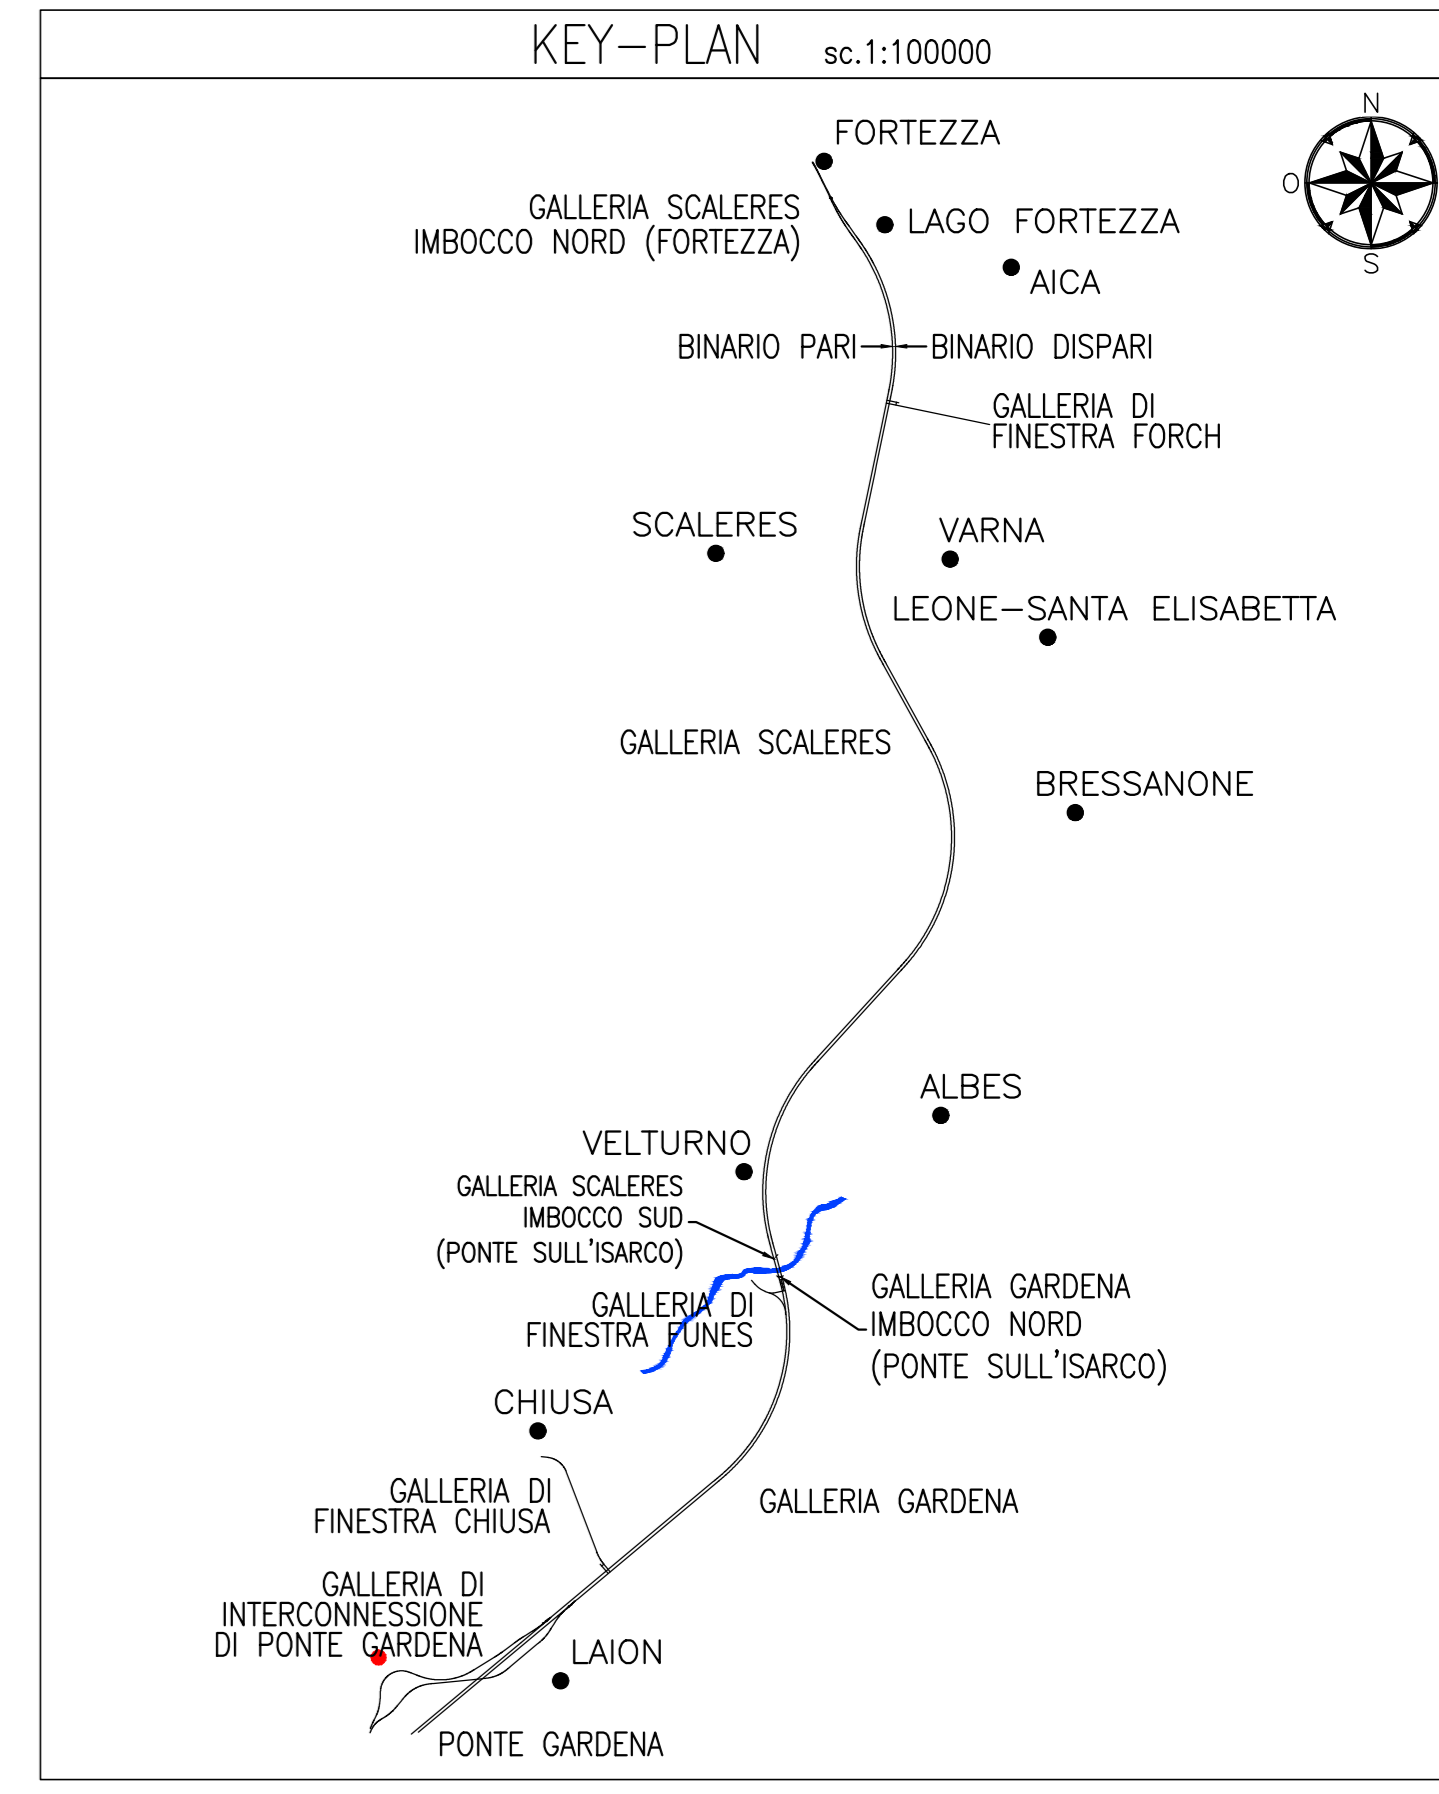

NOTE

1. LA TIPOLOGIA DI JET-GROUTING DA ESEGUIRE (NORMALE O A "VELOCITA' VARIABILE") DIPENDERA' DAGLI ESITI DEI CAMPI PROVA, IN TERMINI DI RESA DELLA COLONNA E DELLE DEFORMAZIONI MISURATE A PIANO CAMPAGNA
2. PER LE CARATTERISTICHE DEI MATERIALI SI VEDA L'ELABORATO IBOU1BEZZBAGAB000001
3. DURANTE LE FASI DI OCCUPAZIONE PROVVISORIA DELL'ALVEO, SI PREVEDE UNA PULIZIA COSTANTE DEL FONDO PER EVITARE INNALZAMENTI LOCALIZZATI DEL PELO D'ACQUA
4. PER LE DIMENSIONI DELLE SCOLIERE SI FACCA RIFERIMENTO ALL'ELABORATO IBOU1BEZZBAGAB000002
5. PER LE CARATTERISTICHE MINIME DEI MATERIALI DA GARANTIRE SI VEDANO GLI ELABORATI IBOU1BEZZBAGAB000001 E IBOU1BEZZBAGAB000002

COMMITTENTE: RFI - GRUPPO FERROVIARIO ITALIANO

DIREZIONE LAVORI: ITALFERR - GRUPPO FERROVIE DELLO STATO ITALIANE

APPALTATORE: SWS

PROGETTAZIONE: MANDATARI: PINI, GDP GEOMINI, SIST, SWS

IL DIRETTORE DELLA PROGETTAZIONE: GIULIO TRENTO

PROGETTO ESECUTIVO

PROGETTAZIONE ESECUTIVA ED ESECUZIONE DEI LAVORI DI REALIZZAZIONE DEL LOTTO 1 DEL QUADRUPPLICAMENTO DELLA LINEA FERROVIARIA FORTEZZA - VERONA TRATTA "FORTEZZA - PONTE GARDENA"

DISEGNO

11 - OPERE CIVILI

C1-PIAZZALI VIABILITA' E GALLERIA ARTIFICIALE INTERCONNESSIONE PARI CAMERONE ESTRAZIONE TBM, GALL. ARTIF. E TRINCEA INTERCONN. PARI PONTE GARDENA Camerone estrazione TBM - Pianta a quota copertura

APPALTATORE: SWS

SCALA: 1:100

COMMESSA: LOTTO FASE ENTE TIPO DOC. OPERA/DISCIPLINA PROGR. REV.

Rev.	Descrizione	Redatto	Data	Verificato	Data	Approvato	Data	Autorezzato Data
A	Emissione	A. Dall'...	17/01/2022	C. Sestini	18/01/2022	(Firma)	18/01/2022	P. Ceccato
B	Emissione a seguito indicazione	A. Dall'...	18/01/2022	C. Sestini	18/01/2022	(Firma)	18/01/2022	GIULIO TRENTO
C	Emissione a seguito indicazione	A. Dall'...	14/03/2023	C. Sestini	14/03/2023	(Firma)	14/03/2023	GIULIO TRENTO

File: IBOU1BEZZBAGAB00006C.dwg n. Elab.: