




SEZIONE TIPO A
SCALA 1:100
DA PK 2+809.150 A PK 2+845.000

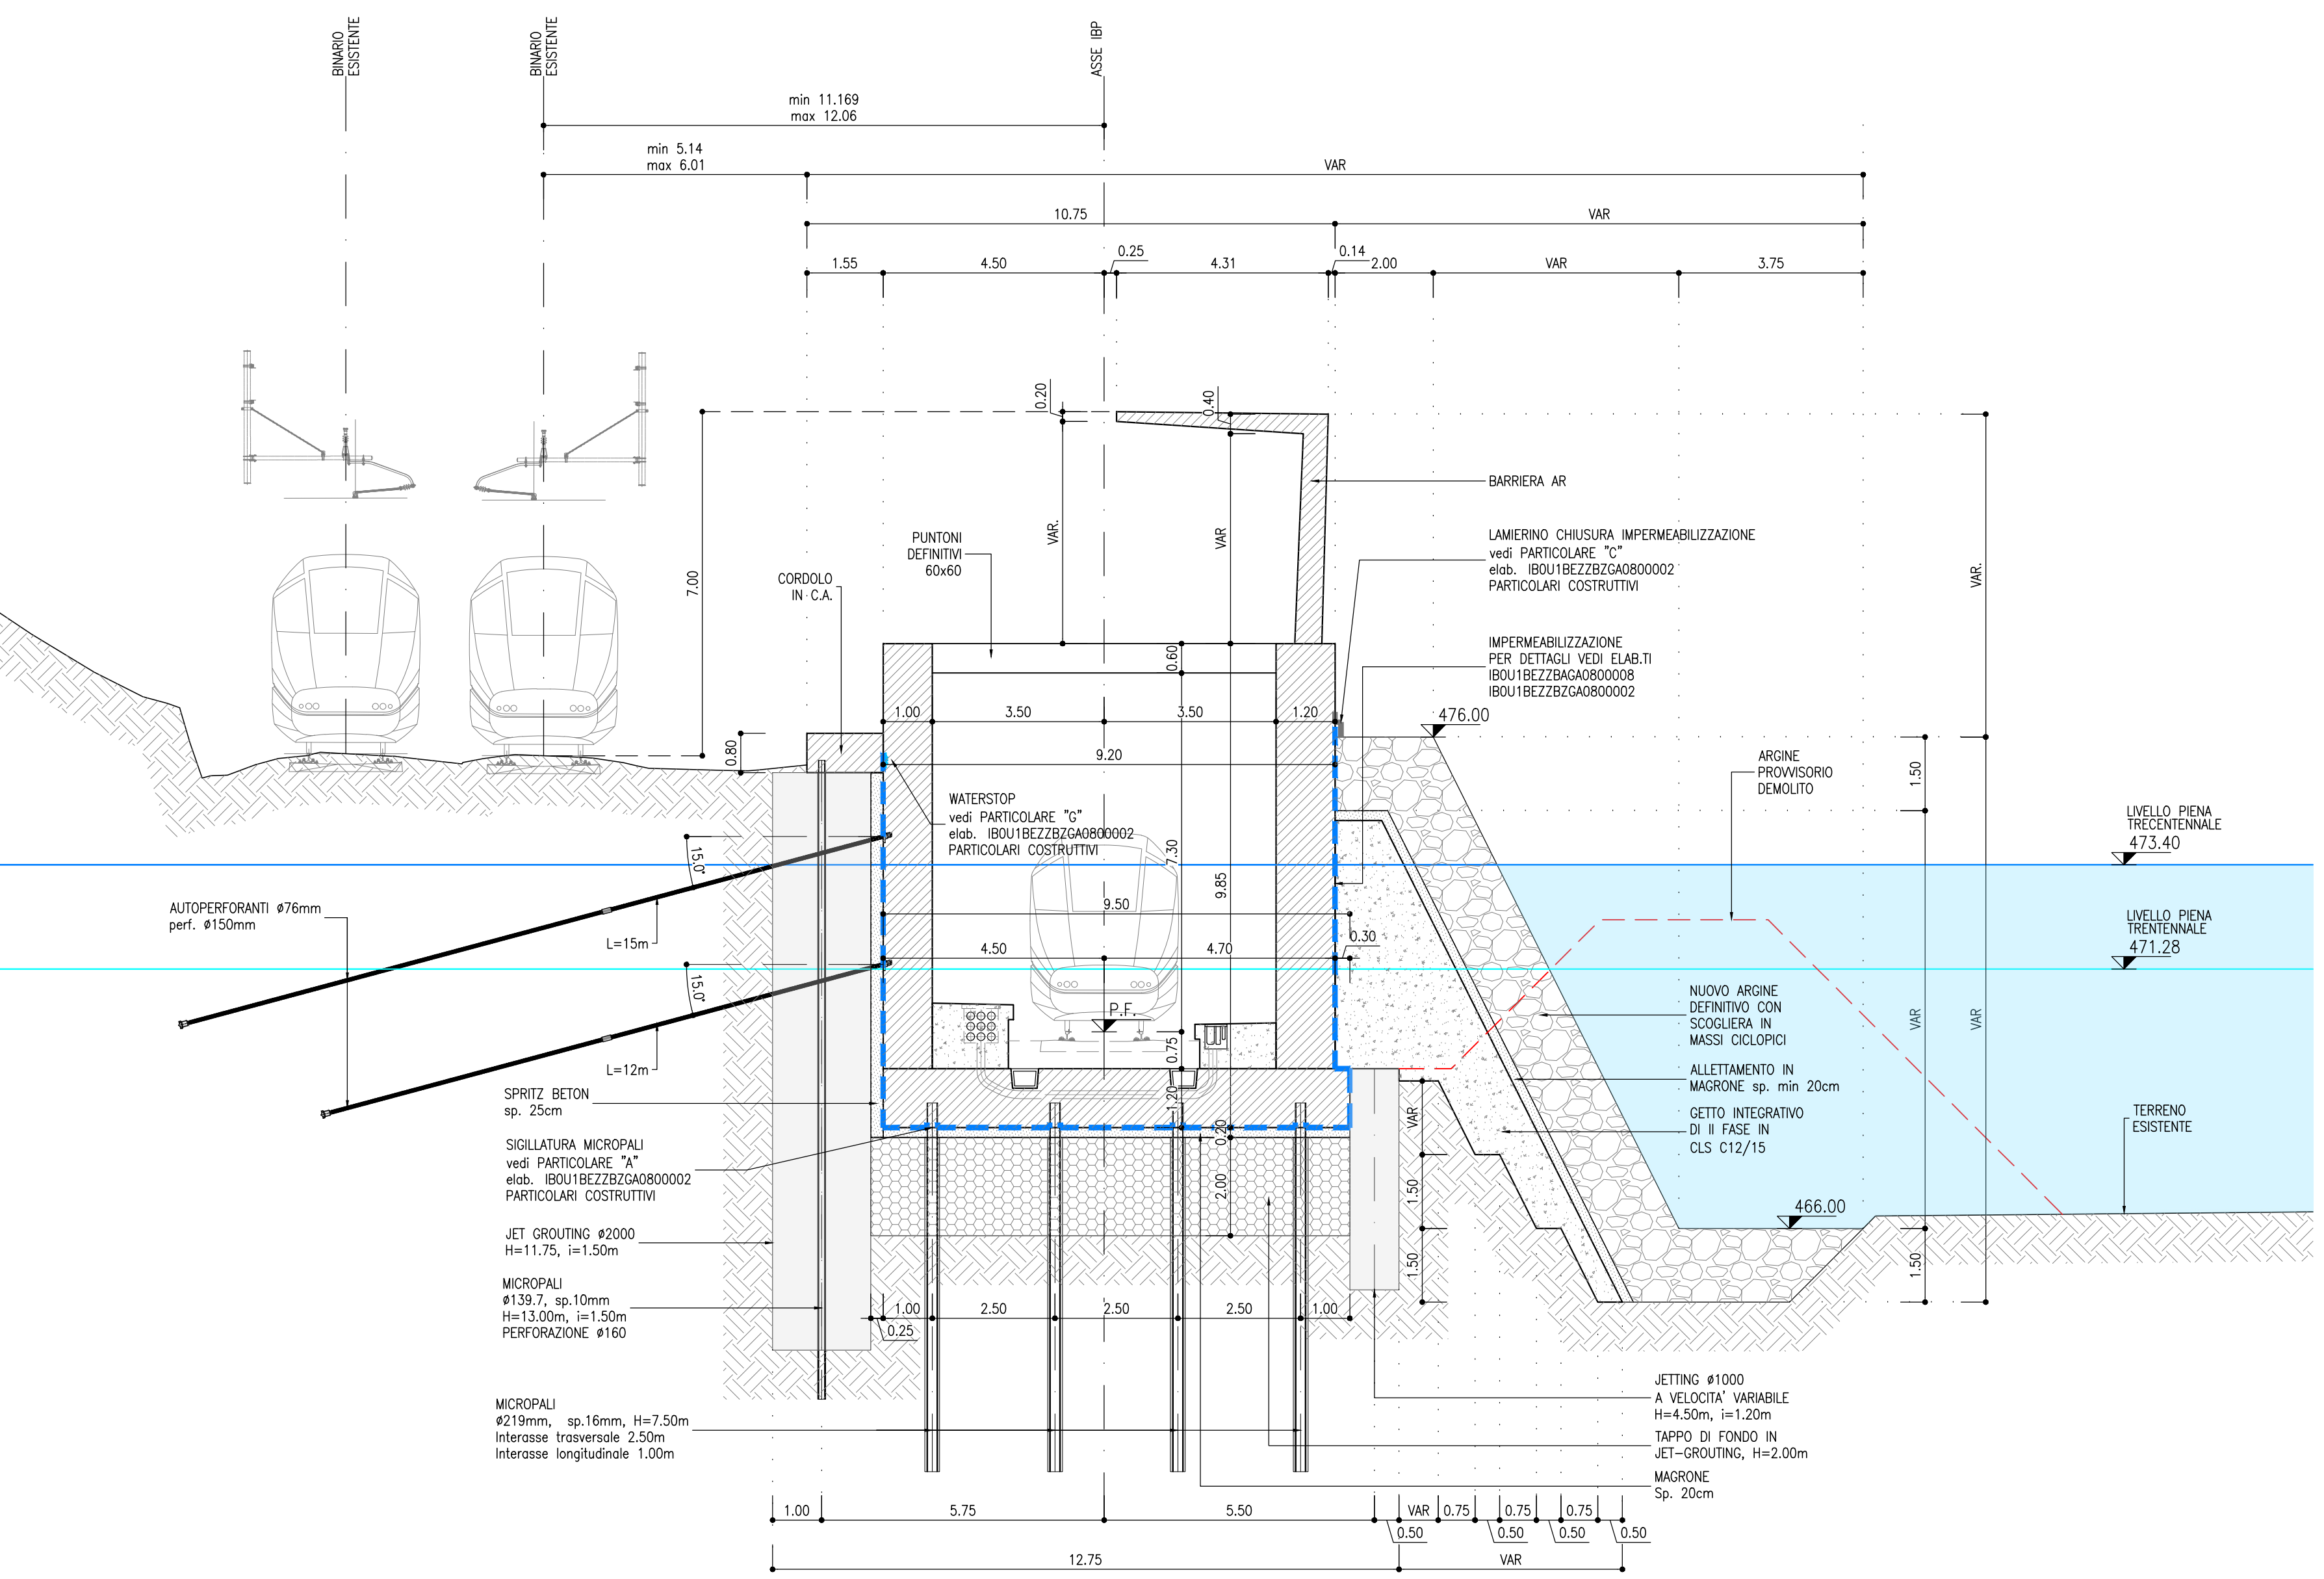


SEZIONE TIPO B
SCALA 1:100
DA PK 2+845.000 A PK 2+899.150

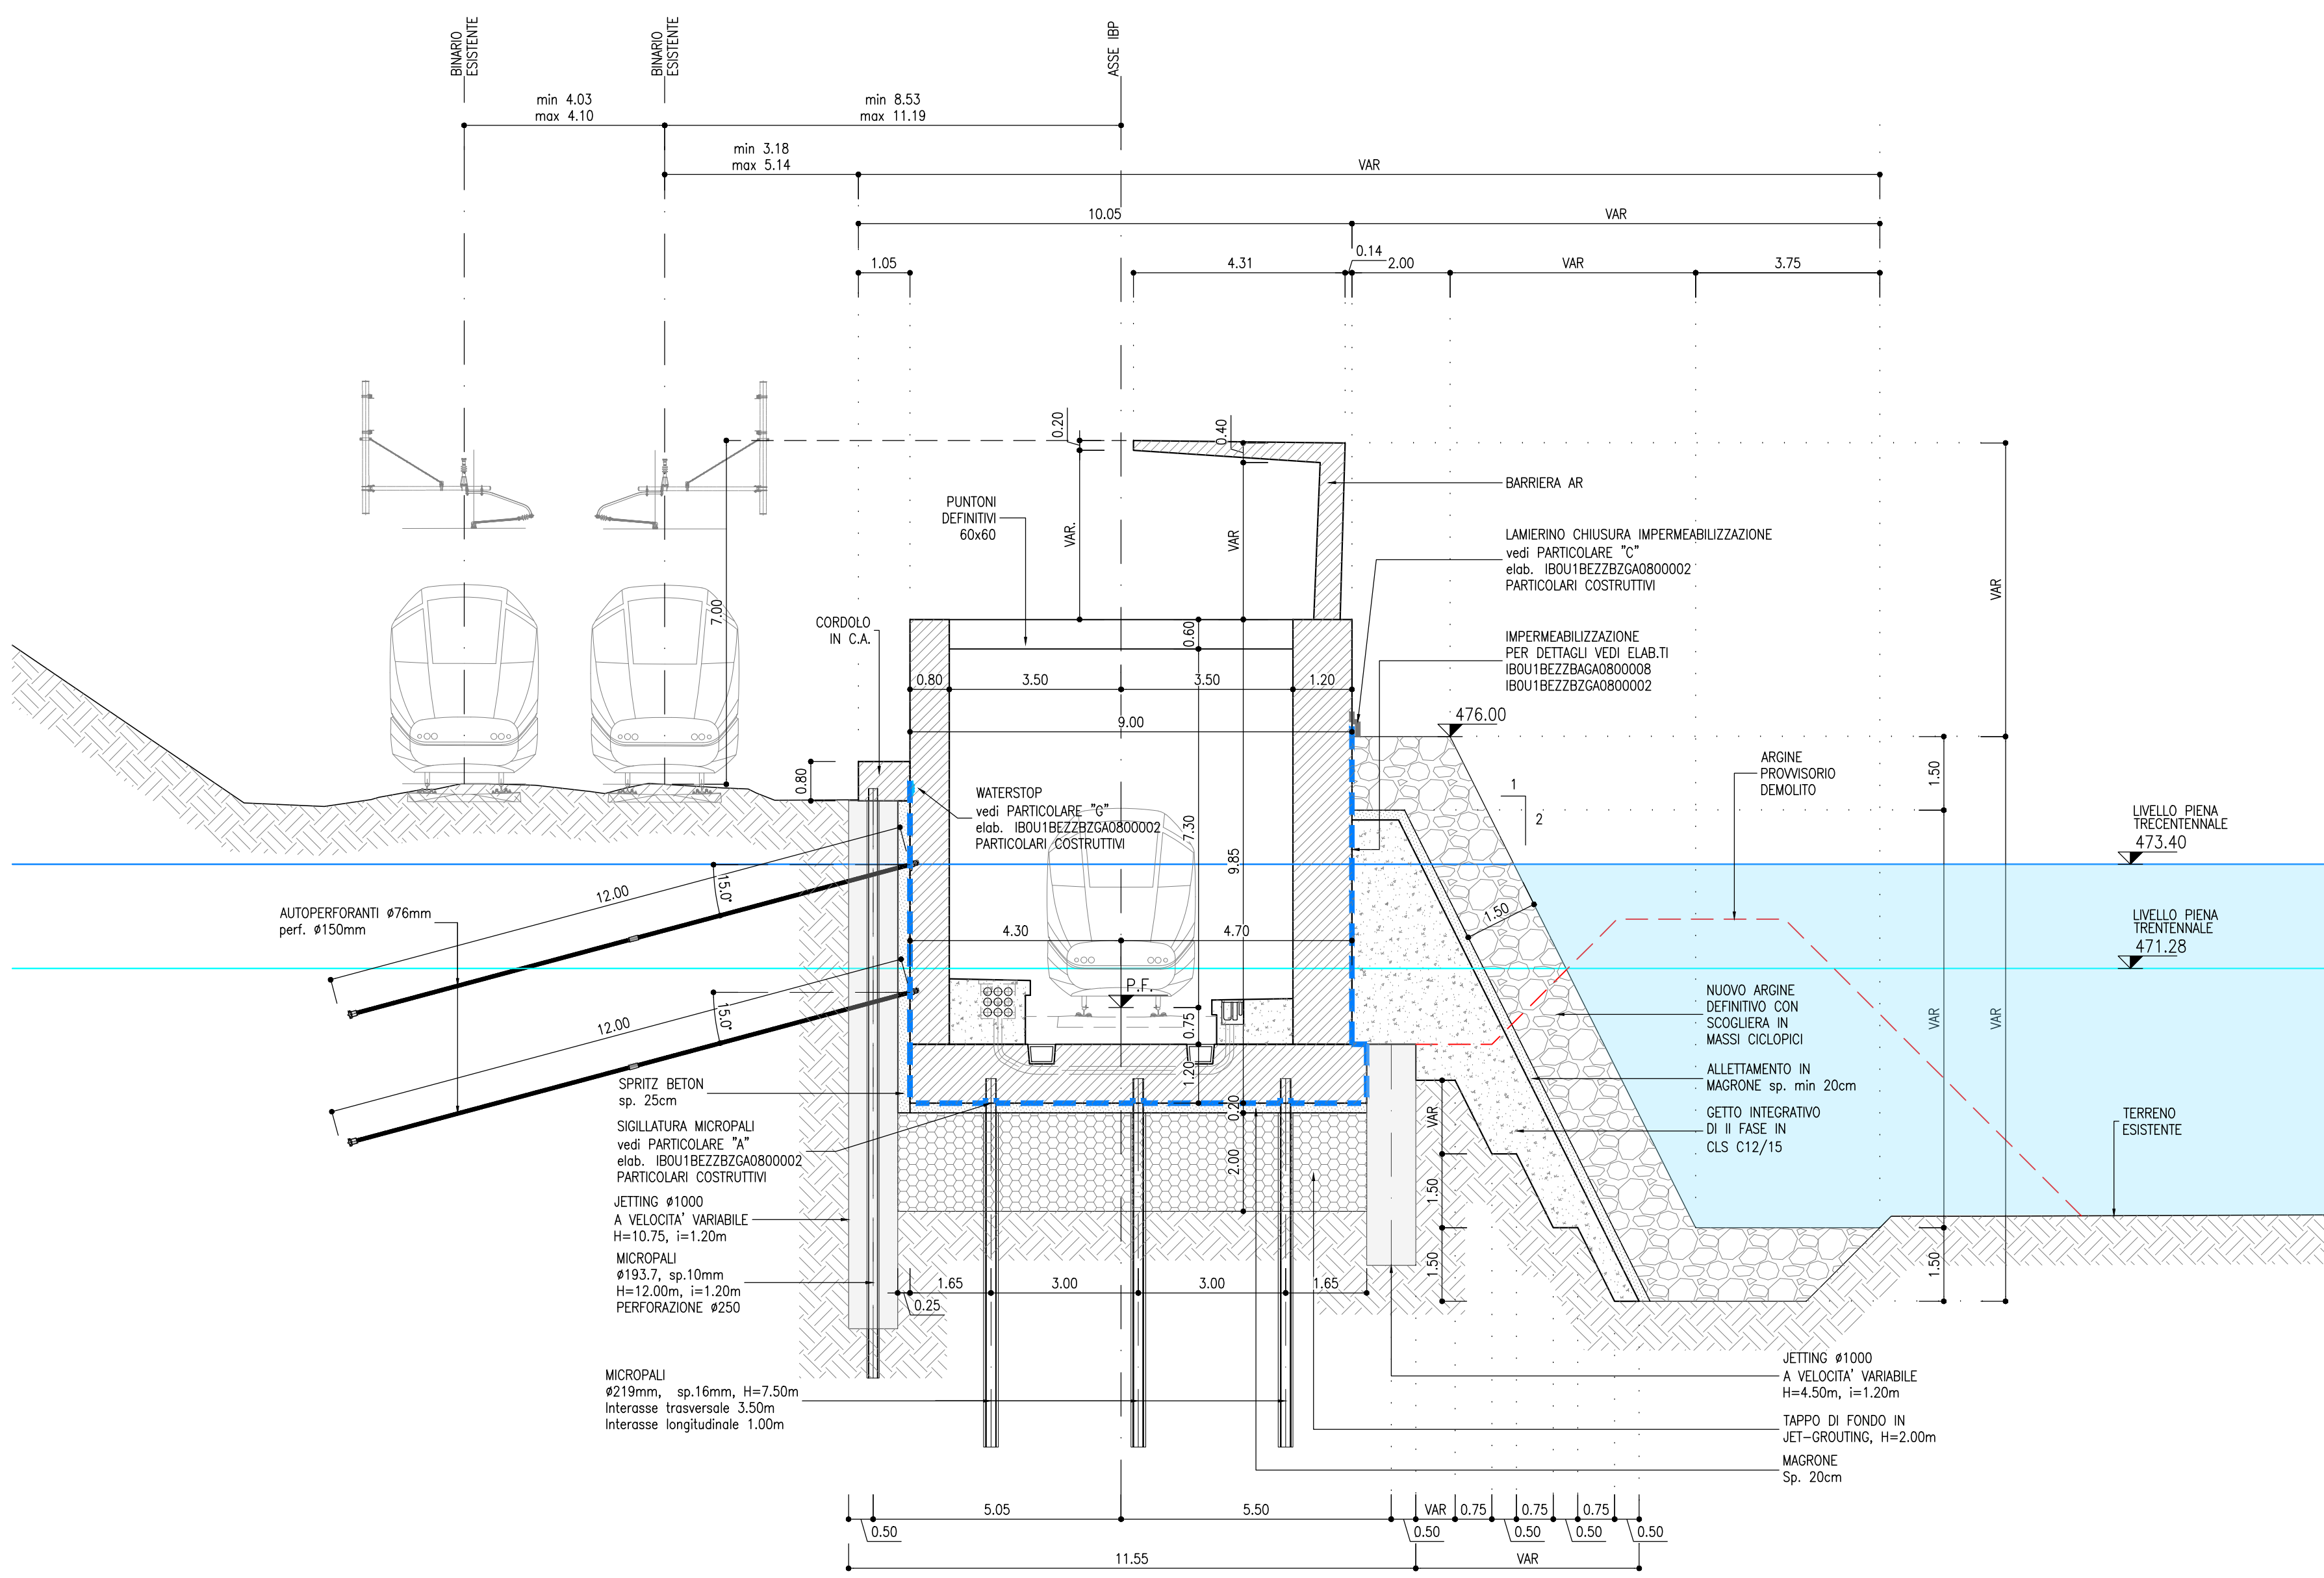


SEZIONE TIPO C
SCALA 1:100
DA PK 2+899.150 A PK 3+010.702

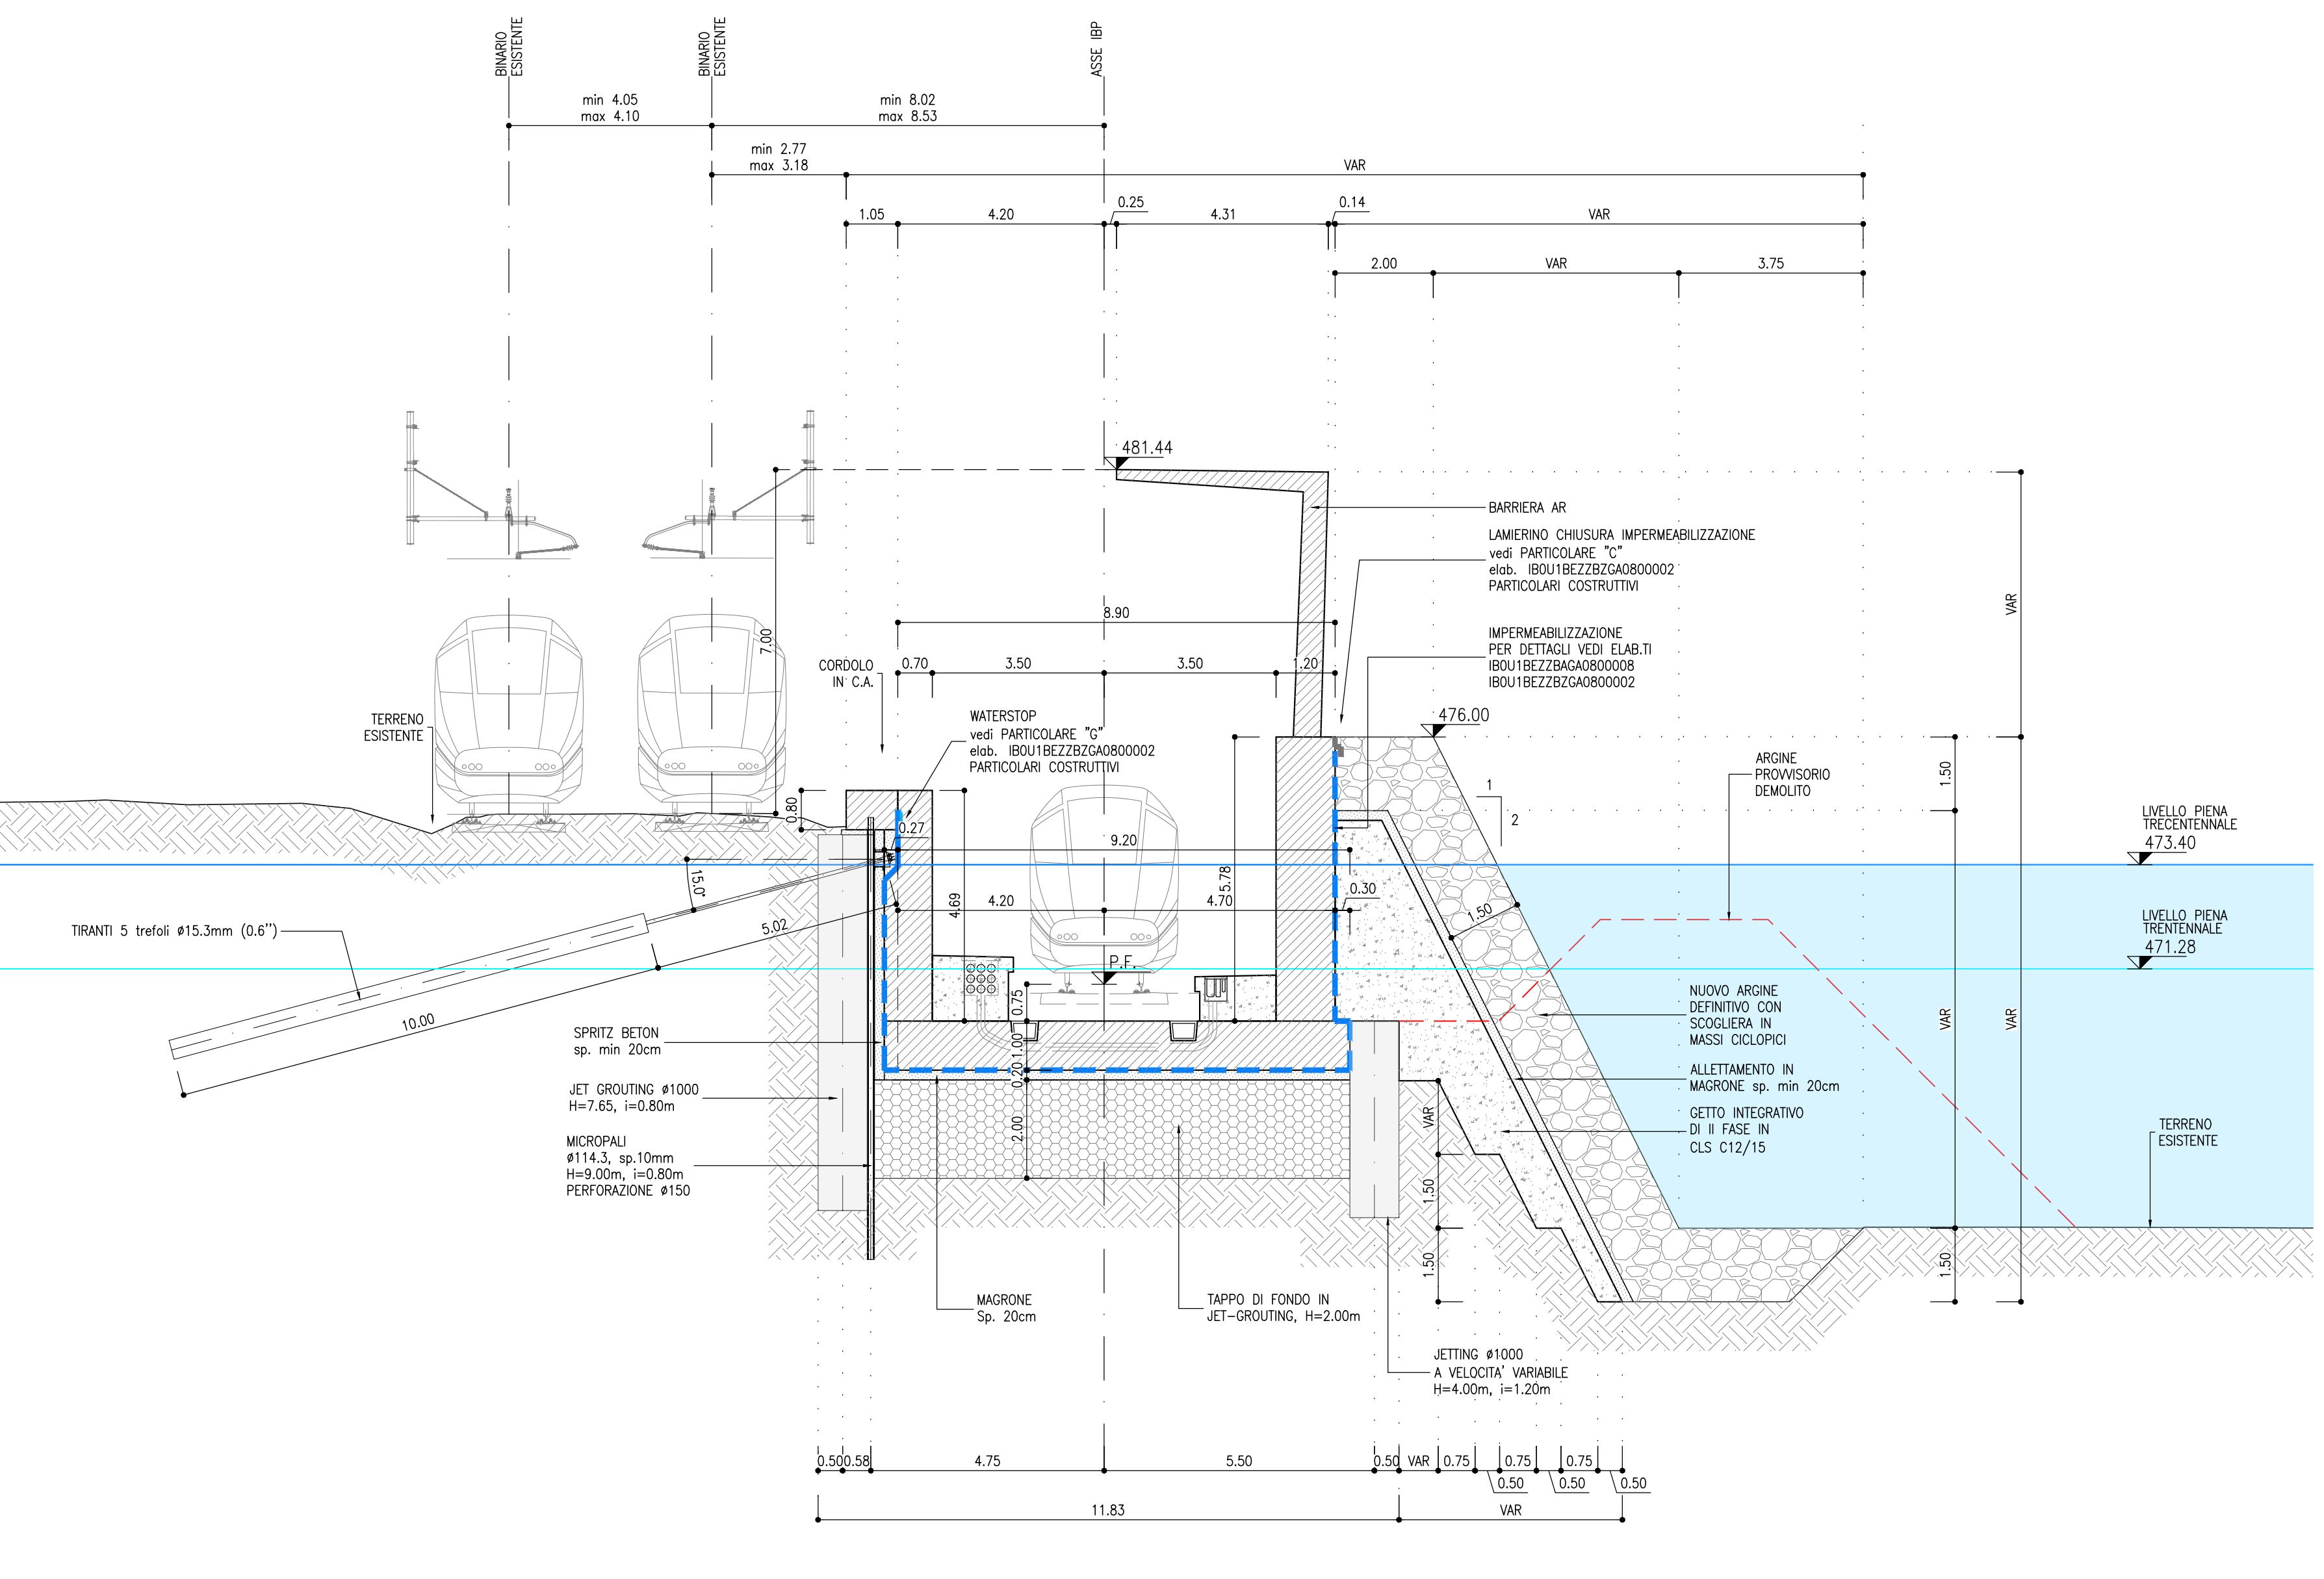


VOLUMI SEZIONE TIPO A
SCALA 1:200
DA PK 2+809.150 A PK 2+845.000
L. applicazione 35.85m

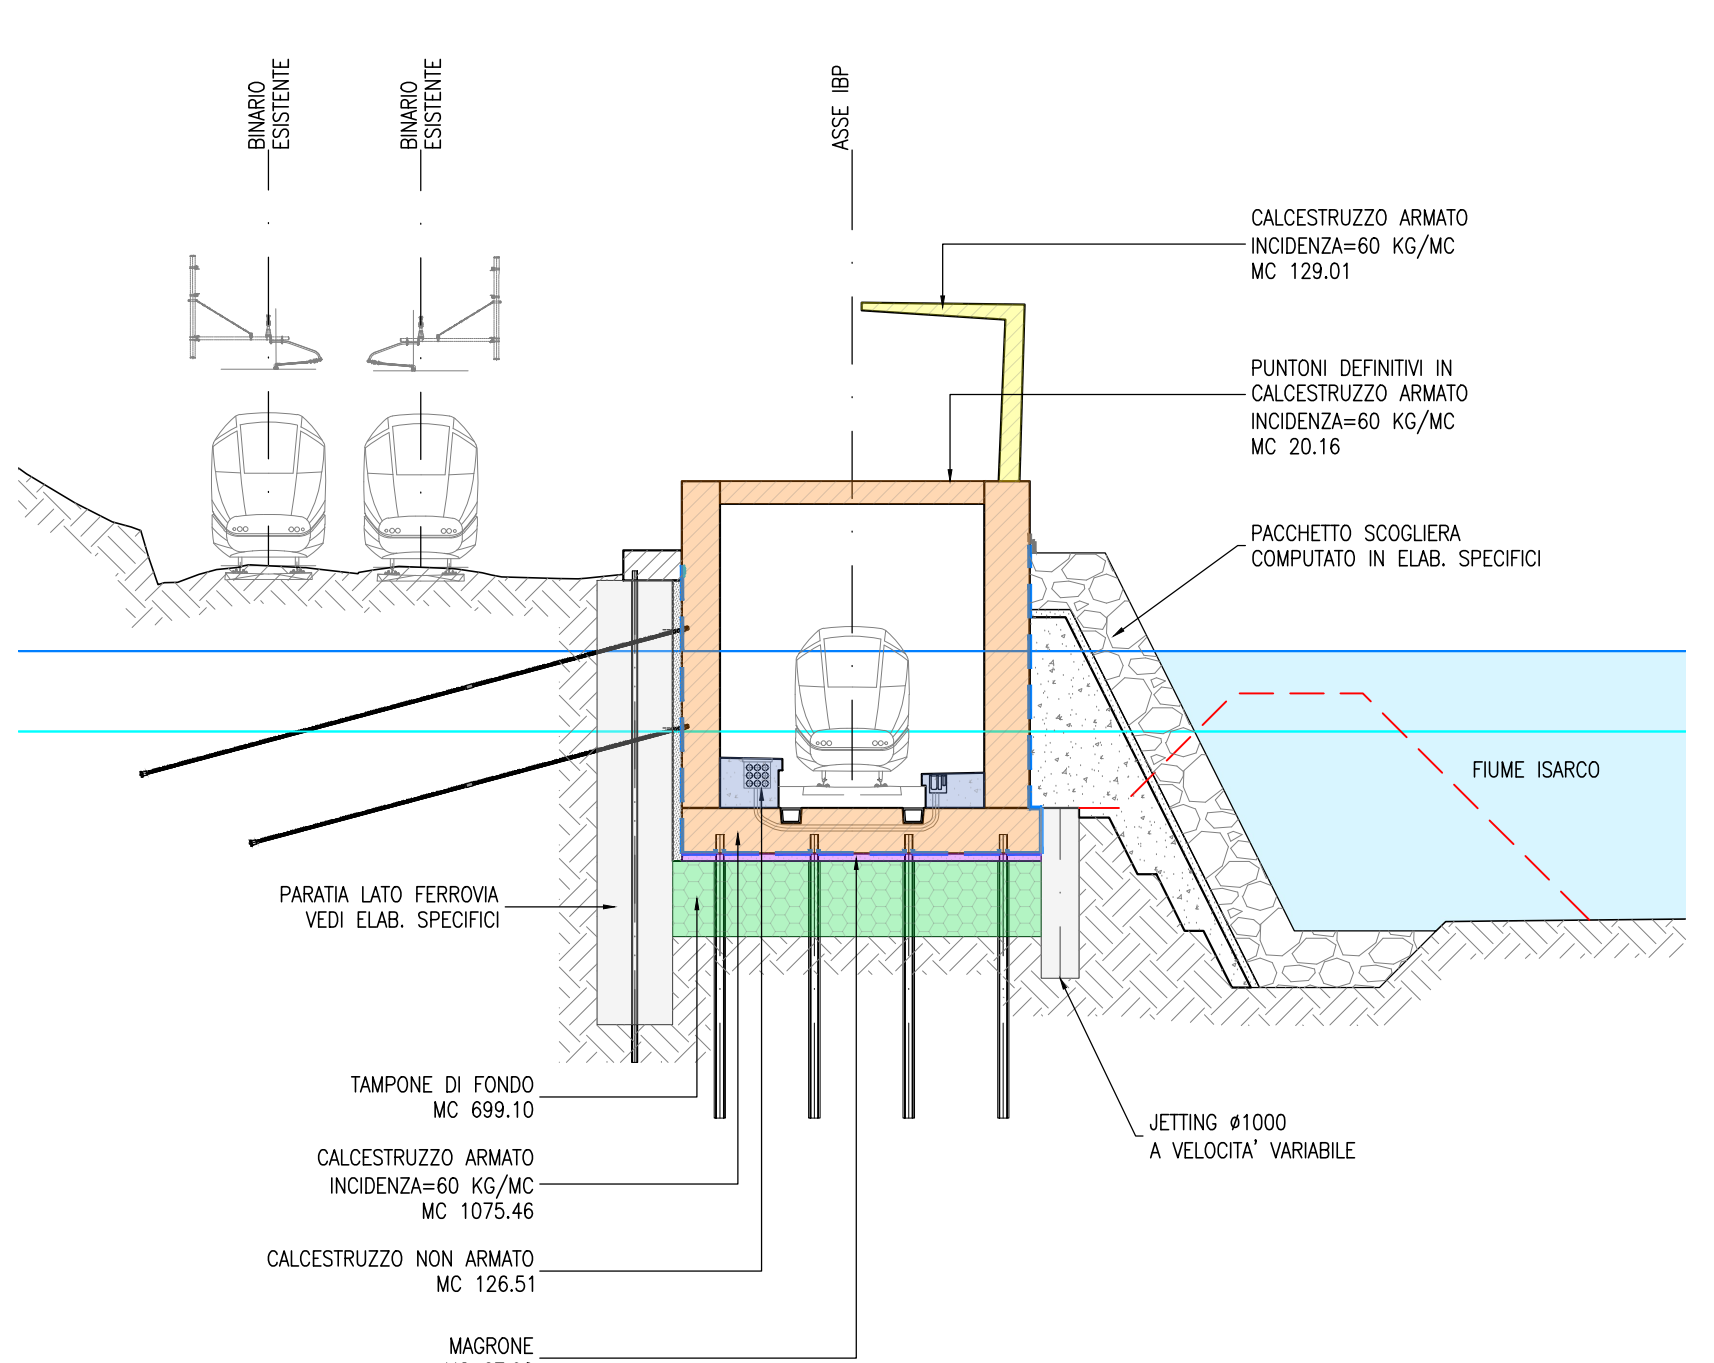

VOLUMI SEZIONE TIPO B
SCALA 1:200
DA PK 2+845.000 A PK 2+899.150
L. applicazione 54.15m

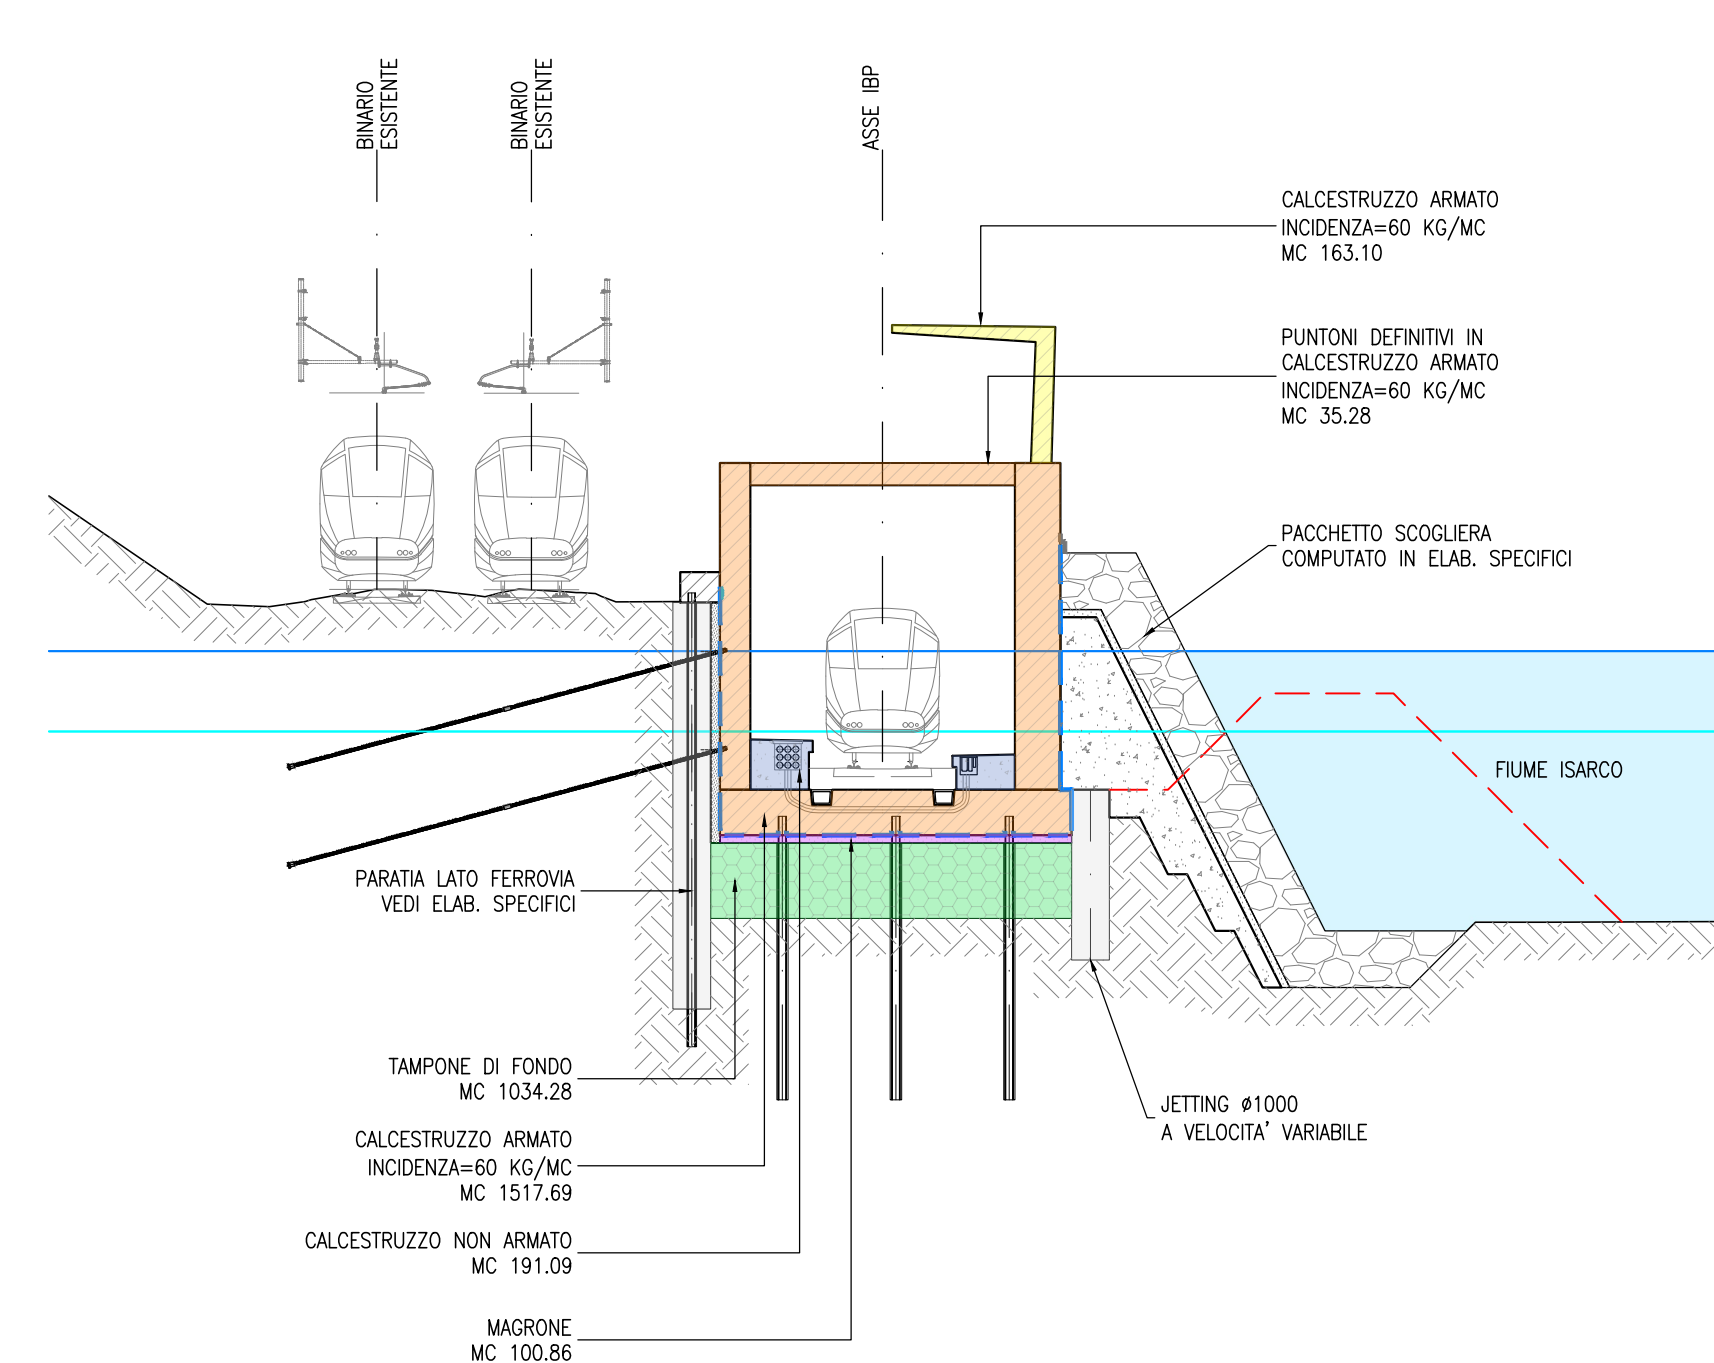



VOLUMI SEZIONE TIPO C
SCALA 1:200
DA PK 2+899.150 A PK 3+010.702
L. applicazione 111.55m

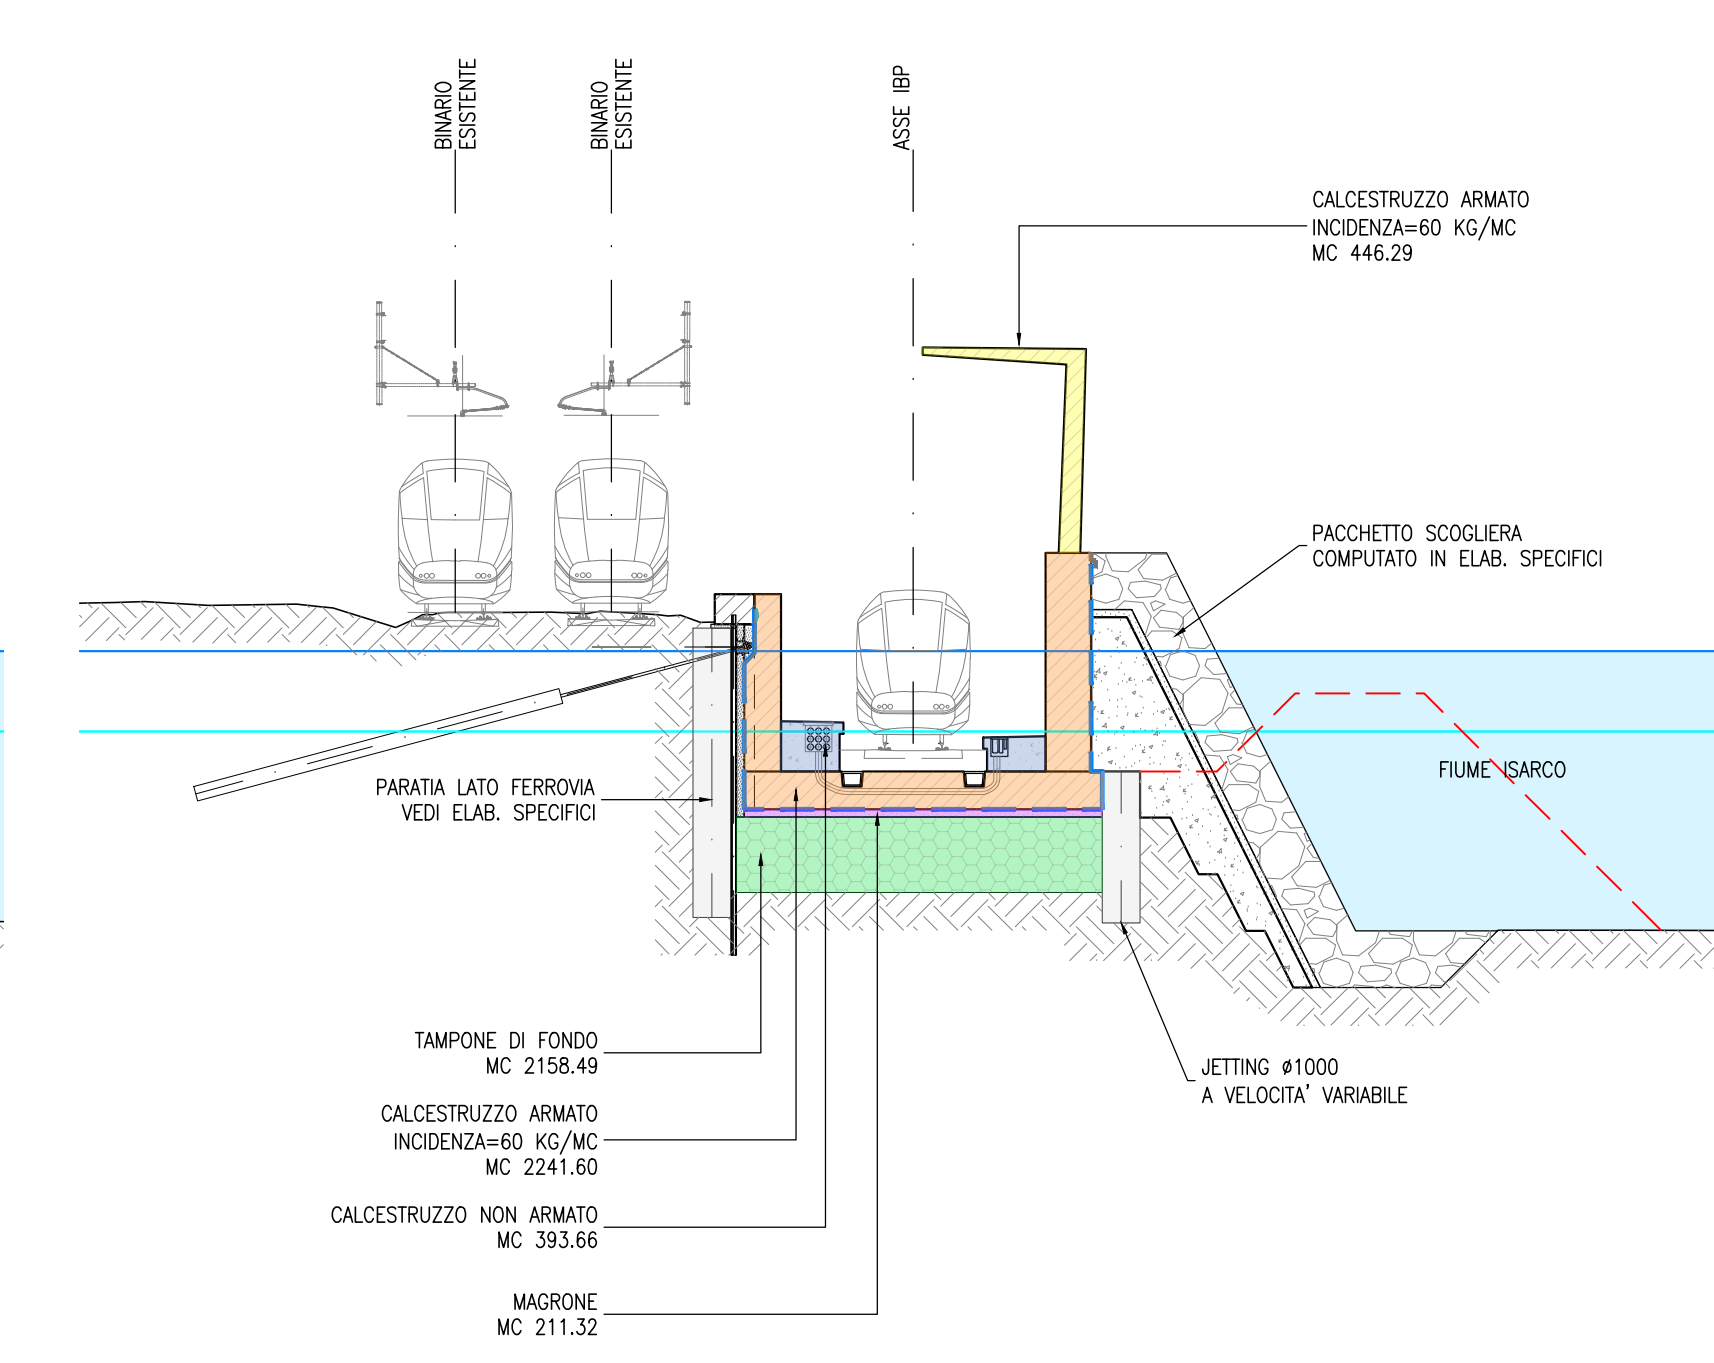

RIFERIMENTI

IL PRESENTE ELABORATO DEVE ESSERE CONSULTATO UNITAMENTE AI SEGUENTI ELABORATI:

- IBOU1BEZZZGAG8000002 - SISTEMAZIONE DEFINITIVA - PIANOPROFILLO DI DETAGLIO TAV 3
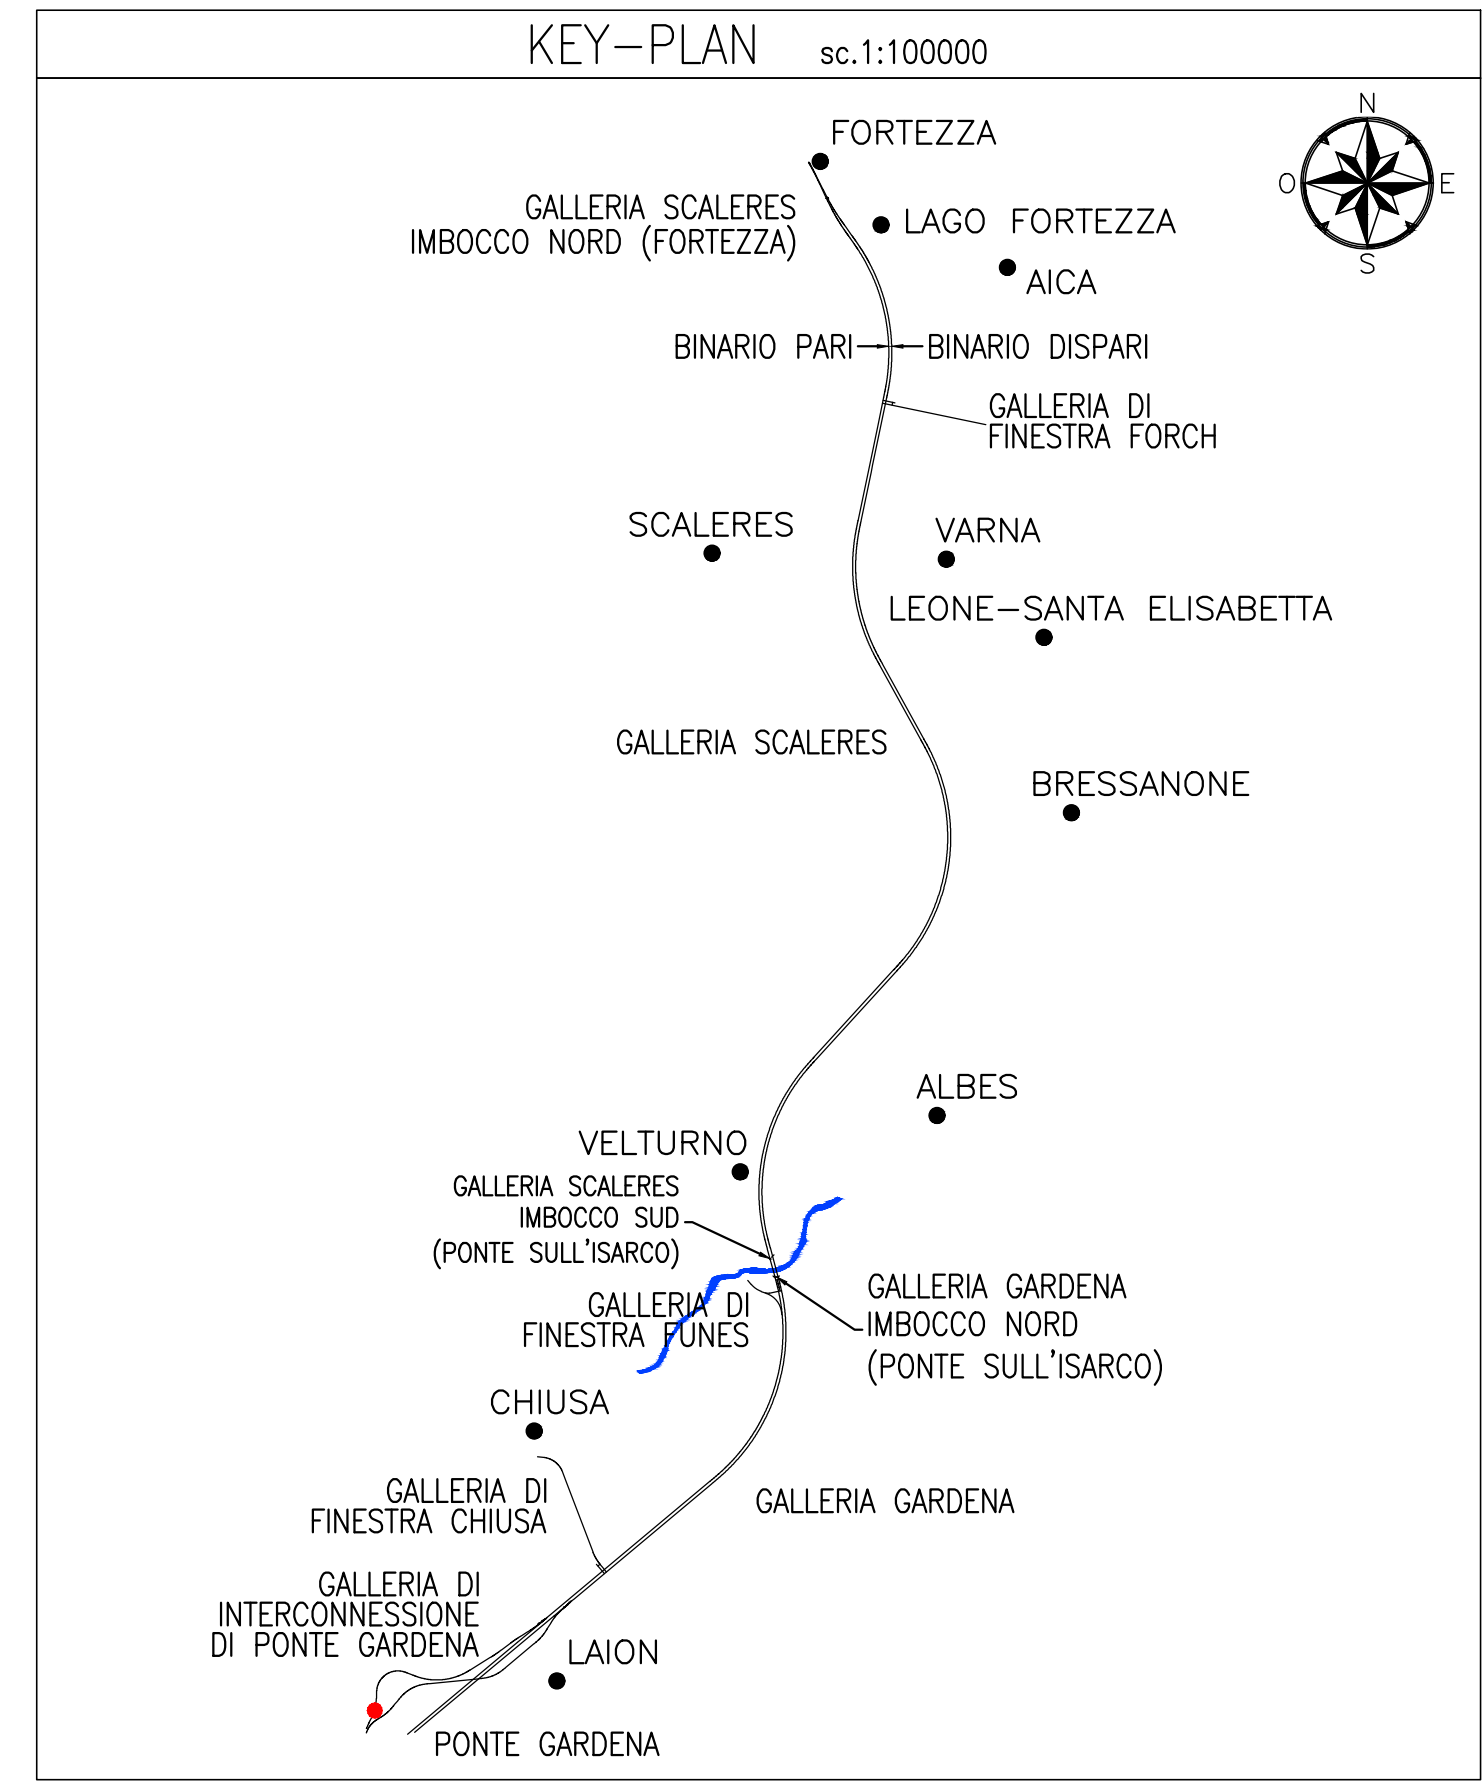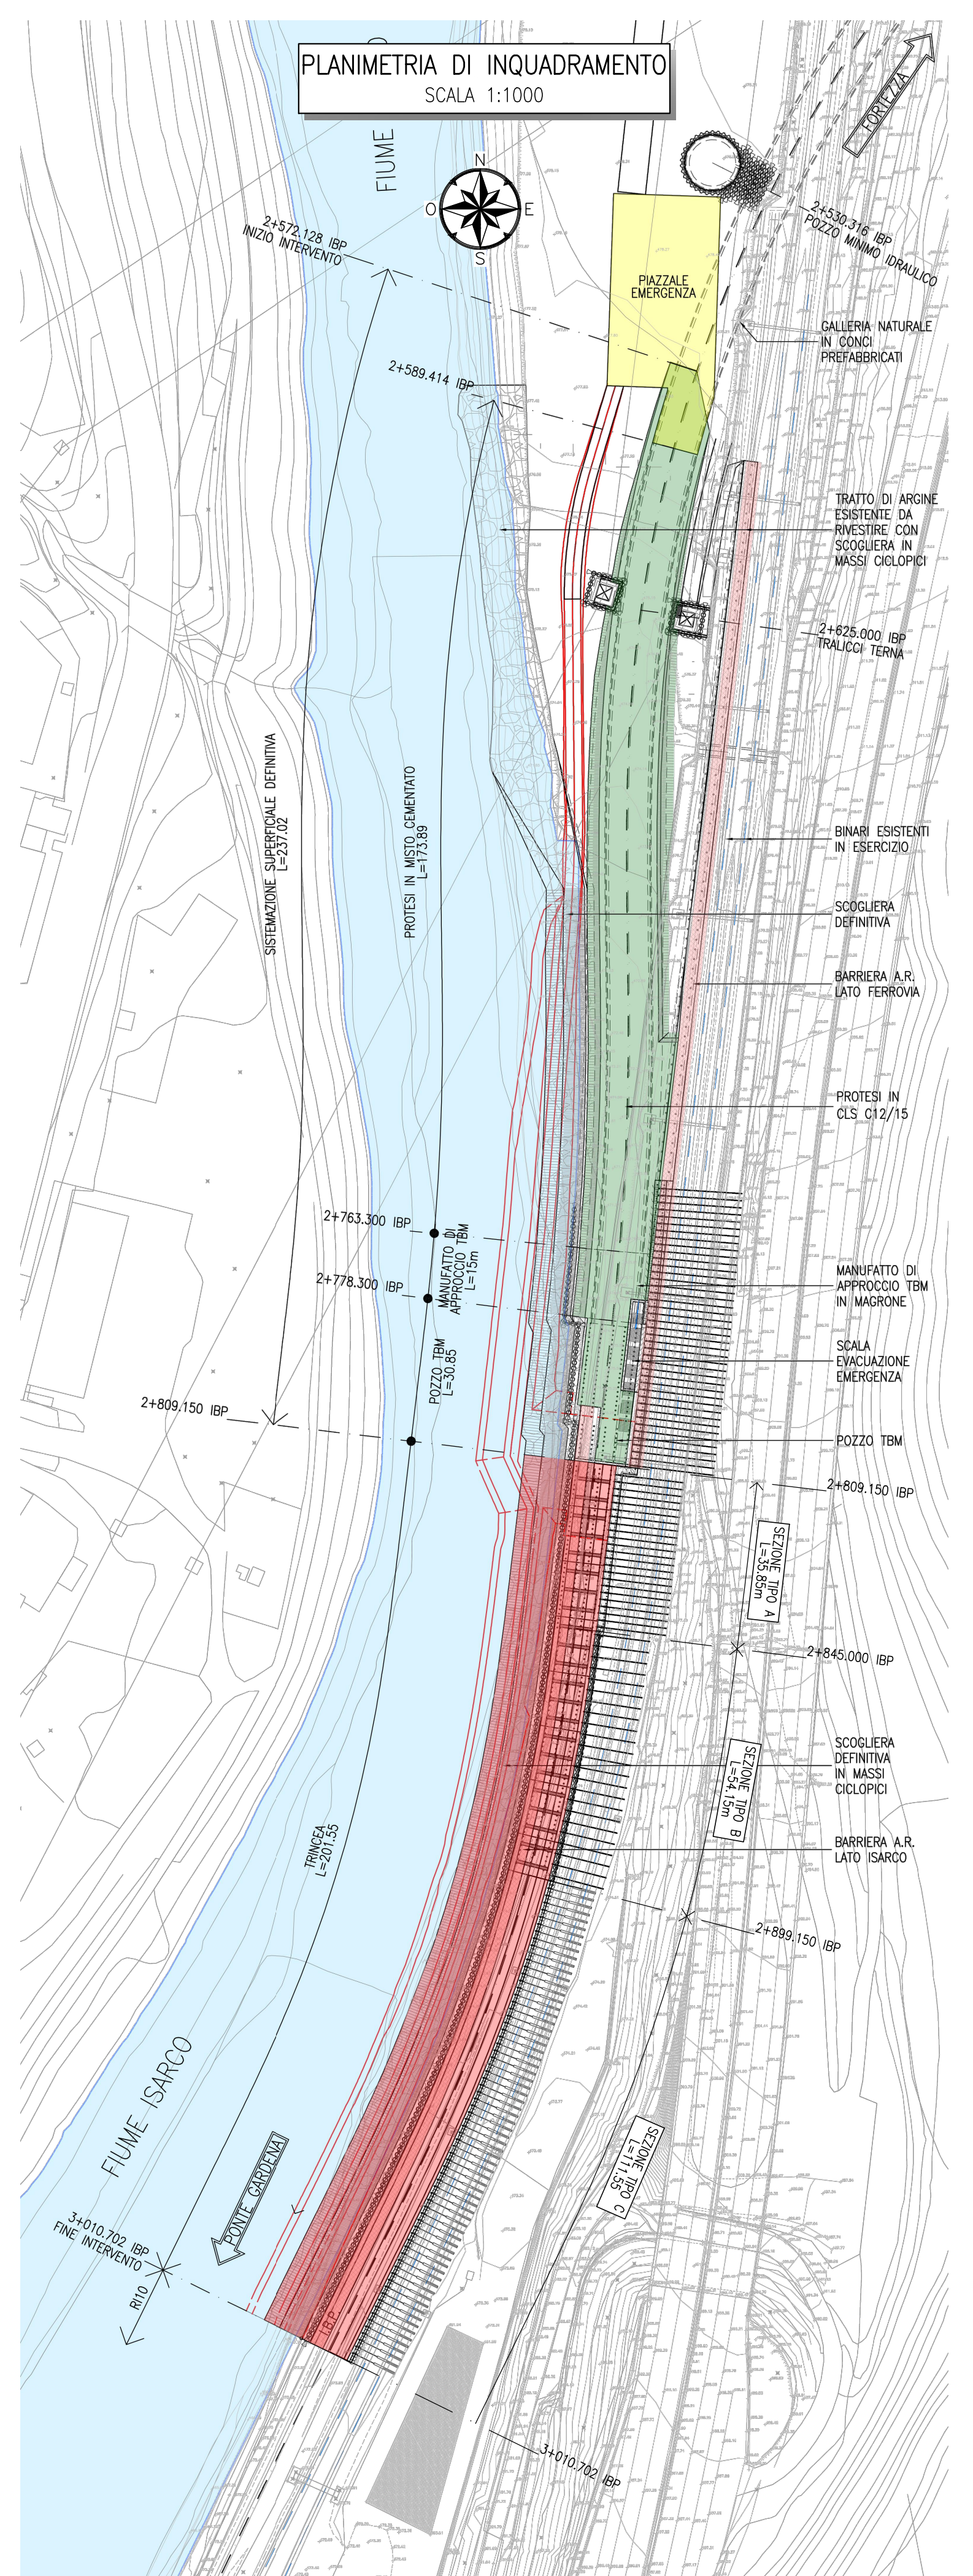

- LEGENDA**
- STRUTTURE IN C.A.
 - MACRONI / SPRITZ BETON
 - STRATO DI PROTESI IN CLS C12/15 PROPEDEUTICA ALLO SCAVO DELLA TEM
 - STRATO DI PROTESI SOTTOPOSTA A COMPATTAZIONE PROCTOR 98% PROPEDEUTICA ALLO SCAVO TEM
 - MATERIALE DA RILEVATO
 - TERRENO NATURALE
 - COLONNE DI JET-GROUTING A SOSTEGNO DEGLI SCAVI
 - TAPPO DI FONDO IN COLONNE DI JET-GROUTING, H=2,00m
 - SCOLLERA DEFINITIVA
 - SCOLLERA DEFINITIVA IN MASSI CICLOPEI
 - SISTEMAZIONE SUPERFICIALE MEDIANTE TERRENO VEGETALE (BA.MT.3.20.8)
 - TERRE RINFORZATE (VAL.B1.A03.26.0.008+BA.MT.3.22.8)
 - BARRIERE A.R. (nelle rappresentazioni planimetriche)
 - BINARI ESISTENTI IN ESERCIZIO
 - IBP ASSE INTERCONNESSIONE BINARIO PARI DI PROGETTO
 - PIENA 300mmde FLUME ISARCO: Q=+473,40mm
 - IMPERMEABILIZZAZIONI

- NOTE**
- LA TIPOLOGIA DI JET-GROUTING DA ESEGUIRE NORMALE O A "VELOCITA' VARIABILE" DIPENDERA' DAGLI ESITI DEI CAMPI PROVA, IN TERMINI DI RESA DELLA COLONNA E DELLE DEFORMAZIONI MISURATE A PIANO CAMPAGNA
 - PER LE CARATTERISTICHE DEI MATERIALI SI VEDA L'ELABORATO IBOU1BEZZZGAG8000001
 - DURANTE LE FASI DI OCCUPAZIONE PROVVISORIA DELL'ALVEO, SI PREVEDE UNA PALUDA COSTANTE DEL FONDO PER EVITARE INNALZAMENTI LOCALIZZATI DEL PELO D'ACQUA
 - PER LE DIMENSIONI DELLE SCOLLERE SI FACCI RIFERIMENTO ALL'ELABORATO IBOU1BEZZZGAG8000002
 - PER LE CARATTERISTICHE MINIME DEI MATERIALI DA GARANTIRE SI VEDANO GLI ELABORATI IBOU1BEZZZGAG8000001 E IBOU1BEZZZGAG8000002

COMMITTENTE: RFI RETE FERROVIARIA ITALIANA GRUPPO FERROVIE DELLO STATO ITALIANE

DIREZIONE LAVORI: ITALFERR GRUPPO FERROVIE DELLO STATO ITALIANE

APPALTATORE: SWS CONSORZIO ZIDOLONI

PROGETTAZIONE: SWS

MANDATARIA: PINI SULA, GEOMIN, SIS

IL DIRETTORE DELLA PROGETTAZIONE: ORDINE DEGLI INGEGNERI E ARCHITETTI P.E. DEL TRIESTINO DOLOMITICO

PROGETTO ESECUTIVO

PROGETTAZIONE ESECUTIVA ED ESECUZIONE DEI LAVORI DI REALIZZAZIONE DEL LOTTO 1 DELLA QUADRUPPLICAZIONE DELLA LINEA FERROVIARIA FORTEZZA - VERONA TRATTA "FORTEZZA - PONTE GARDENA"

DISEGNO
11 - OPERE CIVILI
C1-PIAZZALI "VIABILITA'" E GALLERIA ARTIFICIALE INTERCONNESSIONE PARI CAMERONE ESTRATTORE TBM, GALL. ARTIF. E TRINCEA INTERCONN. PARI PONTE GARDENA Galleria artificiale - Sezioni tipo

APPALTATORE: SWS

SCALA: 1:100

Rev.	Descrizione	Redatto	Data	Verificato	Data	Approvato	Data	Autore/Redatto
A	Emissione	A.Dell'	11/01/2022	C. Isella	16/01/2022	D. Suardi	16/01/2022	F. Geronzi
B	Emissione a seguito di modifica amministrativa	A.Dell'	16/01/2022	C. Isella	16/01/2022	D. Suardi	16/01/2022	F. Geronzi
C	Emissione a seguito di modifica amministrativa	A.Dell'	16/01/2022	C. Isella	16/01/2022	D. Suardi	16/01/2022	F. Geronzi

File: IBOU1BEZZZGAG8000008C.dwg In. Elabor.