




TABELLA QUANTITA' MONITORAGGIO		N°	
GEO TECNICO E DI SUPERFICIE		MIRE OTTICHE SU CORSOLO	30
		MIRE OTTICHE SU PARATIA	25
		CELLE DI CARICO SUI TIRANTI	20
		ONDII PASSIVI STRUMENTATI MEDIANTE STRAIN-GAUGE	32
		INCLINOMETRO / PIEZOMETRO	L=18m x2

FREQUENZA DEL MONITORAGGIO			
DISTANZA DAL FRONTE/TEMPO	INTERVALLO T (giorni)	STRUMENTAZIONE	FREQUENZA
lettura di zero 10-30m e non prima di un mese dall'arrivo delle tbm	15	Automatica	1h
30m<ca<30m	4-15 (settimanale)	Automatica	2g
30m<ca<60m	2-7 (settimanale)	Automatica	12h
60m / fino a 11 mesi 400h	30	Automatica	19h
10 giorni mensili 3 mesi e fino a stabilizzazione 60h	60	Automatica	1g
		Manuale	12h
		Manuale	7g
		Manuale	10g
		Manuale	30g

Le misure potranno essere intensificate e dilatate in funzione della tendenza del dato.

MONITORAGGIO SCHEMBO FERROVIARIO E ALLARME DEI PARAMETRI MONITORATI		
LIMITE	PARAMETRO MISURATO: SCHEMBO	AZIONI AL SUPERAMENTO DELLE SOGLIE
SOGLIA DI ATTENZIONE	S ± 3.5 %	- INFORMARE TUTTI I PARTECIPANTI DEL PROGETTO - VERIFICA VISIVA SUL POSTO - SEGNALAZIONE ALLA DS - VALUTAZIONE SVOLGIMENTO ATTIVITA' ESEGUITE - INCREMENTO FREQUENZA DELLE MISURAZIONI E MONITORAGGIO DELL'EVOLUZIONE
SOGLIA DI INTERVENTO	S ± 5.5 %	- I PARTECIPANTI AL PROGETTO DEVONO CONCORDARE I PROCEDIMENTI DA APPLICARE - INCREMENTO DELLA FREQUENZA DELLE MISURAZIONI - CORREZIONE/MESSA IN SICUREZZA DEI BINARI E DEGLI IMPIANTI DI CORRENTE DI TRAZIONE E DEI CAVI - RIDUZIONE DELLA VELOCITA', MODIFICA DEI METODI DI LAVORO
SOGLIA DI INTERVENTO INCAVIATO	S ± 6.5 %	- LA SICUREZZA DELL'ESERCIZIO NON E' PIU' GARANTITA, VANNO PRESI DEI PROCEDIMENTI CON EFFETTO INCAVIATO - INFORMAZIONE AL RESPONSABILE DELLA CIRCOLAZIONE DEI TRENI - INTERRUZIONE DELLE ATTIVITA' - CORREZIONE/MESSA IN SICUREZZA DEI BINARI E DEGLI IMPIANTI DI CORRENTE DI TRAZIONE E DEI CAVI - RIDUZIONE DELLA VELOCITA' - SOSPENSIONE DELLE TRATTE O MODIFICA DEI METODI DI LAVORO

MONITORAGGIO MIRE OTTICHE E INCLINOMETRO E ALLARME DEI PARAMETRI MONITORATI		
PARAMETRO MONITORATI	PARAMETRO MISURATO: SPOSTAMENTO ORIZZONTALE	AZIONI AL SUPERAMENTO DELLE SOGLIE
LIMITE DI AVVISO	10 mm	- VERIFICA VISIVA SUL POSTO - SEGNALAZIONE ALLA DS - VALUTAZIONE SVOLGIMENTO ATTIVITA' ESEGUITE
LIMITE DI ALLERTA	20 mm	- VERIFICA DELLA MISURAZIONE - INDAGINE VISIVA SUL POSTO - SEGNALAZIONE ALLA DS - IMPLEMENTAZIONE INTERVENTI PER EVITARE DI RAGGIUNGERE IL VALORE DI ALLARME - EVENTUALE TENDENZA DEGLI ANCORAGGI
LIMITE DI ALLARME	30 mm	- VALUTAZIONE CONSAUENZA DELLO SCHEMBO - ADOZIONE DI MISURE IN CANTIERE AGGIUNTE RISPETTO AL RAGGIUNGIMENTO DEL VALORE LIMITE - ADOZIONE DI EVENTUALI MISURE DI LIMITAZIONE DELL'ESERCIZIO

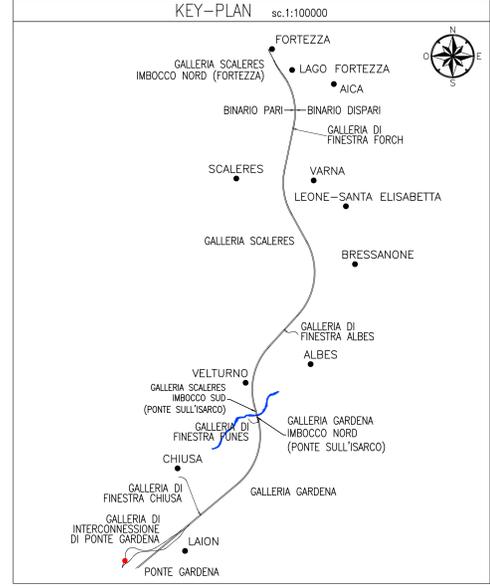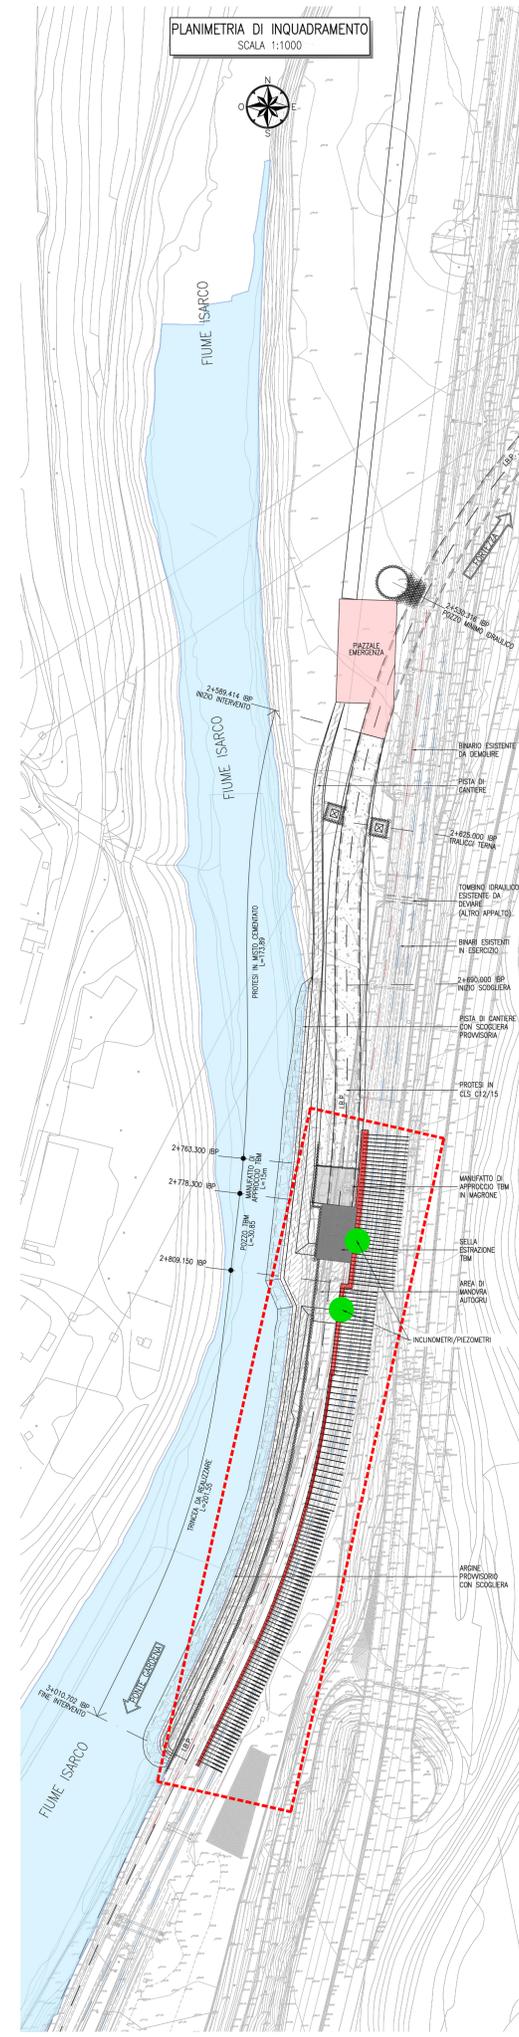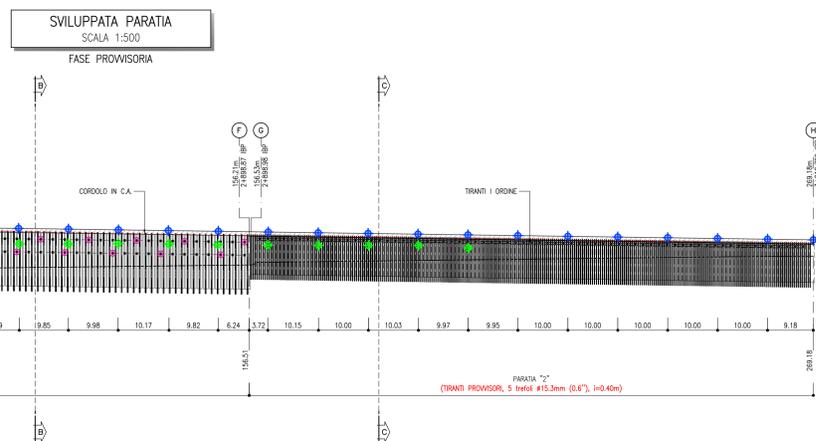

LEGENDA

- STRUTTURE IN C.A.
- MAGRONI / SPRITZ BETON
- STRATO DI PROTESI IN CLS C12/15 PROPREDUTICA ALLO SCAVO DELLA TBM
- STRATO DI PROTESI SOTTOPOSTA A COMPATTAZIONE PROCTOR 98% PROPREDUTICA ALLO SCAVO TBM
- TERRENO NATURALE
- COLONNE DI JET GROUTING A SOSTEGNO DEGLI SCAVI
- TAPPO DI FONDO IN COLONNE DI JET-GROUTING, H=2.00m
- MATERIALE DA RILEVATO PER PISTA DI CANTIERE, AREA MANOVRA GRU ED ARGINE PROVVISORIO
- SCODLIERA PROVVISORIA
- BINARI ESISTENTI IN ESERCIZIO
- BINARIO ESISTENTE DA DEMOLIRE
- IBP - ASSE INTERCONNESSIONE BINARIO PARI DI PROGETTO
- PIENA 30ennale FIUME ISARCO: Q=+471.28m/m

- ### NOTE
- LA TIPOLOGIA DI JET-GROUTING DA ESEGUIRE, NORMALE O A "VELOCITA' VARIABILE" DIPENDERA' DAGLI ESITI DEI CAMPI PROVA, IN TERMINI DI RESA DELLA COLONNA E DELLE DEFORMAZIONI MISURATE A PIANO CAMPAGNA
 - PER LE CARATTERISTICHE DEI MATERIALI SI VEDA L'ELABORATO IBOU1BEZZ2PGN000001
 - DURANTE LE FASI DI OCCUPAZIONE PROVVISORIA DELL'ALVEO, SI PREVEDE UNA PIUZZA COSTANTE DEL FONDO PER EVITARE INNALZAMENTI LOCALIZZATI DEL PIANO D'ACQUA
 - PER LE DIMENSIONI DELLE SCODLIERE SI FACCA RIFERIMENTO ALL'ELABORATO IBOU1BEZZ2R000002
 - PER LE CARATTERISTICHE MINIME DEI MATERIALI DA GARANTIRE SI VEDANO GLI ELABORATI IBOU1BEZZ2LGA000001 E IBOU1BEZZ2LGA000002
 - PER LA SISTEMAZIONE SUPERFICIALE FINALE VEDI ELABORATI DI FASE DEFINITIVA

- ### RIFERIMENTI
- PER LA PARATIA LATO FERROVIA VEDI ELABORATI
 - IBOU1BEZZ2BAG000001 - SISTEMAZIONE PROVVISORIA - PARATIA LATO FERROVIA - TAV 1/3
 - IBOU1BEZZ2BAG000002 - SISTEMAZIONE PROVVISORIA - PARATIA LATO FERROVIA - TAV 2/3
 - IBOU1BEZZ2BAG000003 - SISTEMAZIONE PROVVISORIA - PARATIA LATO FERROVIA - TAV 3/3
 - IBOU1BEZZ2BAG000100 - SISTEMAZIONE PROVVISORIA - PARATIA LATO FERROVIA - TAV 100/3

COMMENTI

DIREZIONE LAVORI: **ITALFERR** GRUPPO FERROVIE DELLO STATO ITALIANE

APPALTATORE: **CONSORZIO DOLLOMITI**

PROGETTAZIONE: **SWS**

MANDATARI: **PINI**, **GDP GEOMINI**, **SIST**

IL DIRETTORE DELLA PROGETTAZIONE: **DR. PAOLO CACCIARI**

PROGETTO ESECUTIVO

PROGETTAZIONE ESECUTIVA ED ESECUZIONE DEI LAVORI DI REALIZZAZIONE DEL LOTTO 1 DEL QUADRIPLICAMENTO DELLA LINEA FERROVIARIA FORTEZZA - VERONA TRATTA "FORTEZZA - PONTE GARDENA"

DISEGNO: **11 - OPERE CIVILI**

C1-PIAZZALI VIABILITA' E GALLERIA ARTIFICIALE INTERCONNESSIONE PARI CAMERONE ESTRAZIONE TBM, GALL. ARTIF. E TRINCEA INTERCONN. PARI PONTE GARDENA

Monitoraggio Planimetria e sezioni - tav. 1

APPALTATORE: **CONSORZIO DOLLOMITI**

IL DIRETTORE TECNICO: **CONSORZIO DOLLOMITI**

SCALA: **VARIE**

COMMESSA	LOTTO	FASE	ENTE	TIPO DOC.	OPERADISCIPLINA	PROGR.	REV.
IB01	B01	E	Z	B	A	G	A0800
IB01	B01	E	Z	B	A	G	A0800

Rev.	Descrizione	Redatto	Verificato	Approvato	Data	Autore/Rev. Data
A	Emissione	A. Dall'Acqua	C. Sestini	C. Sestini	17/01/2022	17/01/2022
B	Emissione e segni indicativi	A. Dall'Acqua	C. Sestini	C. Sestini	18/01/2022	18/01/2022

File: IBOU1BEZZ2BAG000012B.dwg n. Elab.