
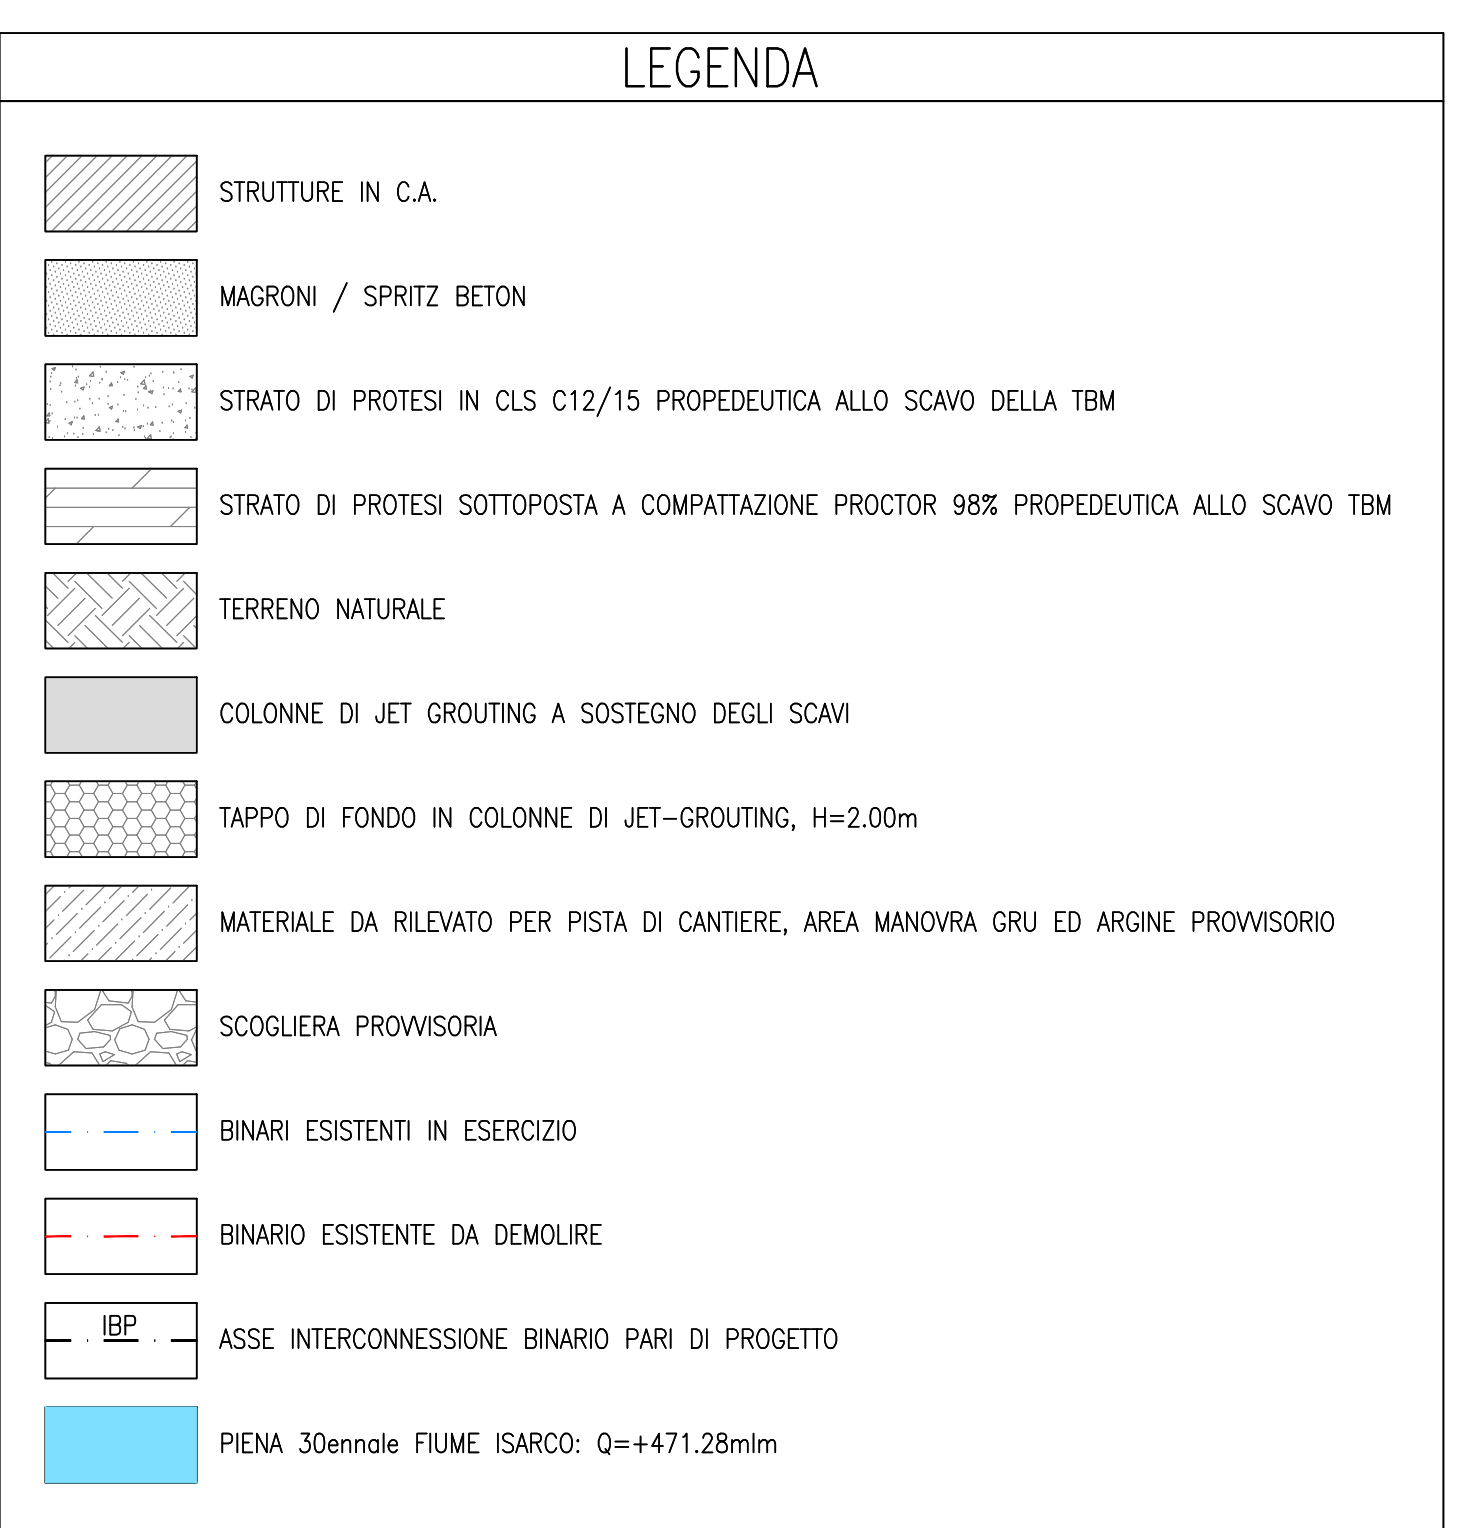
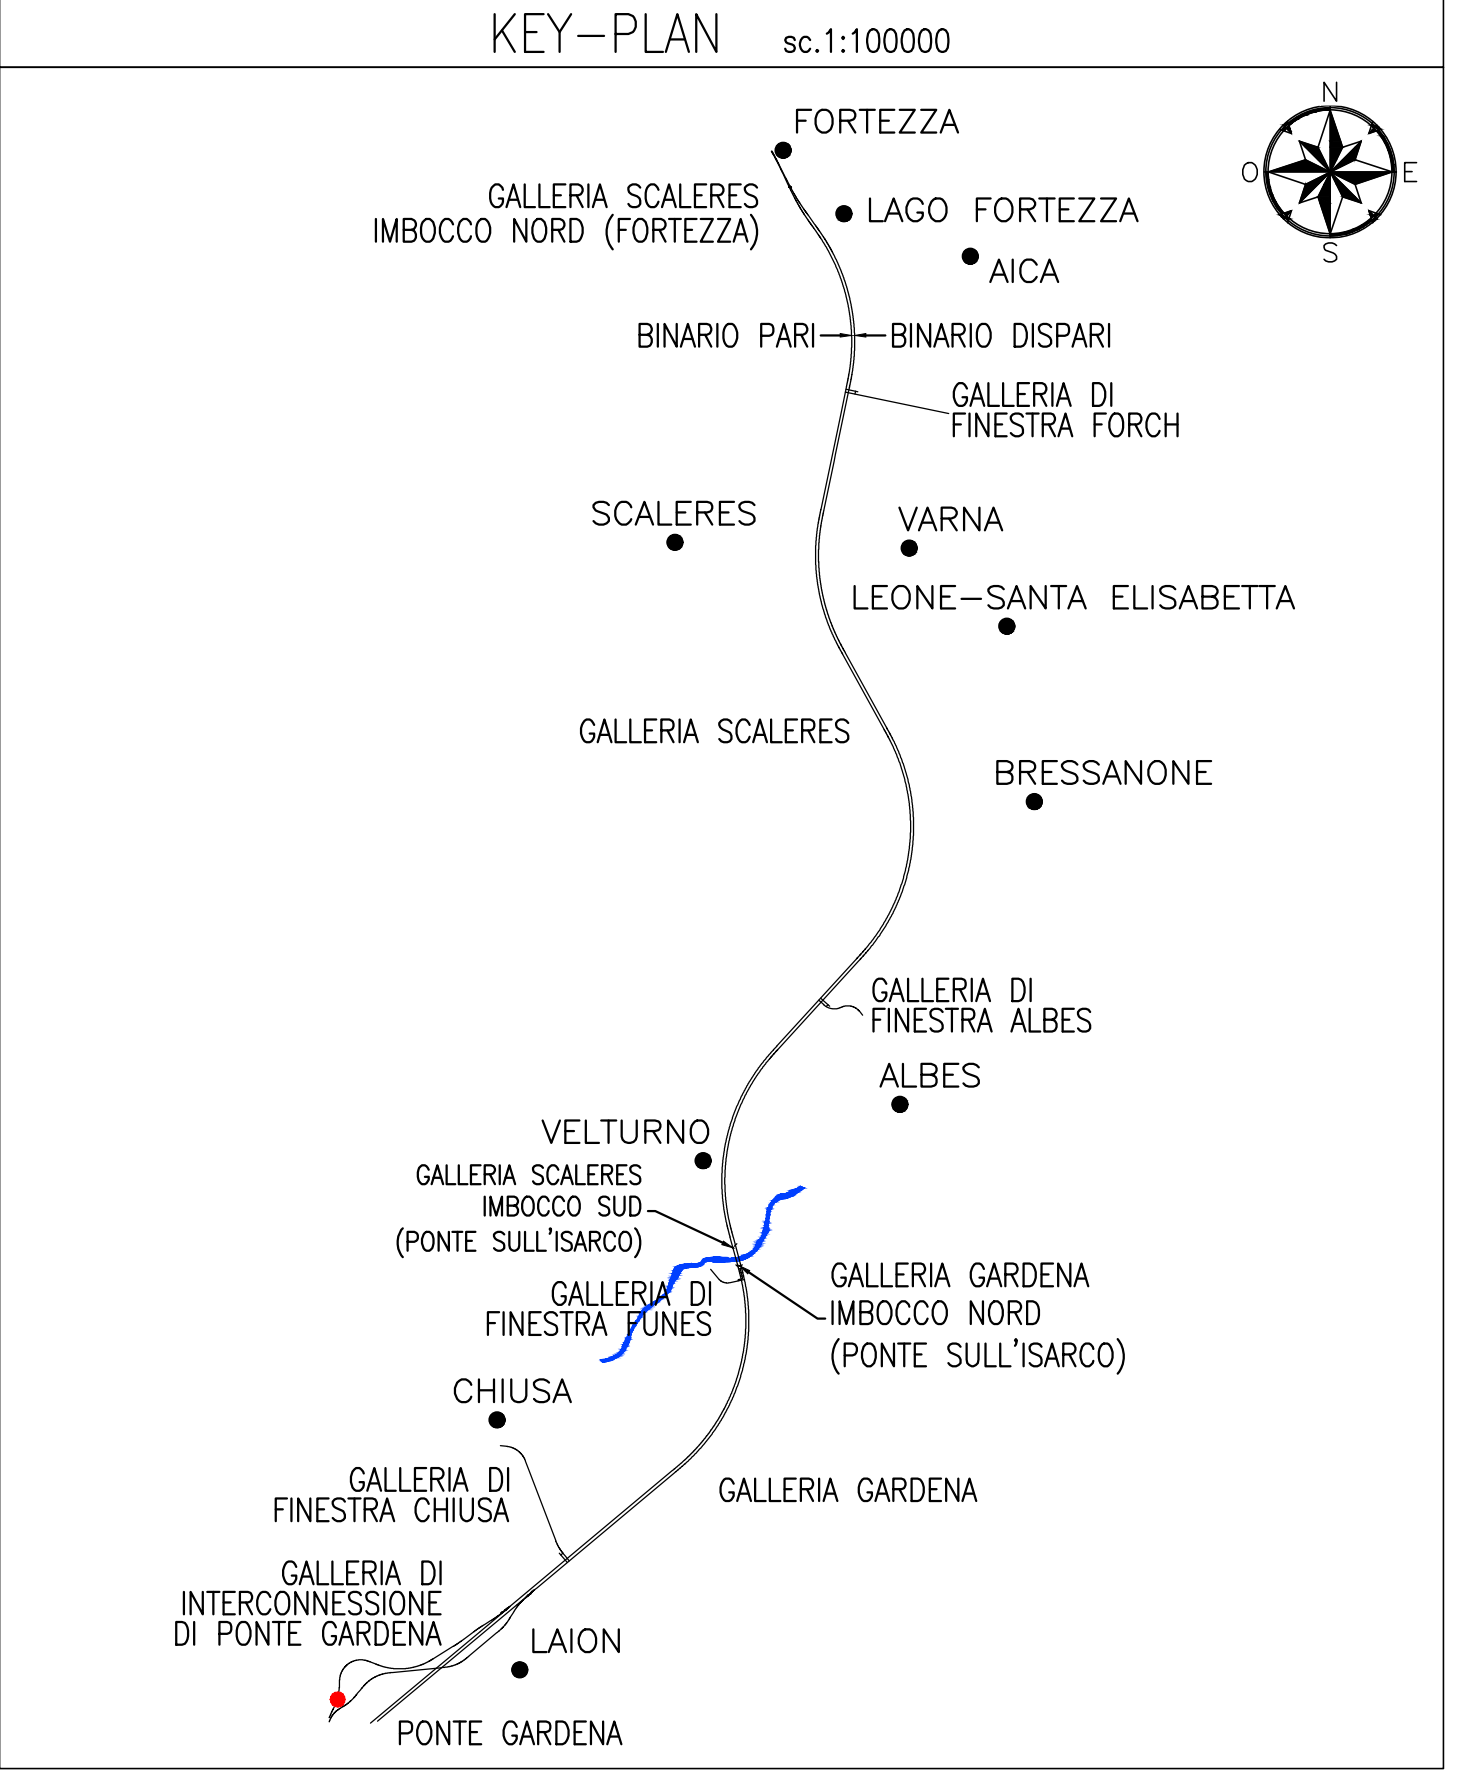
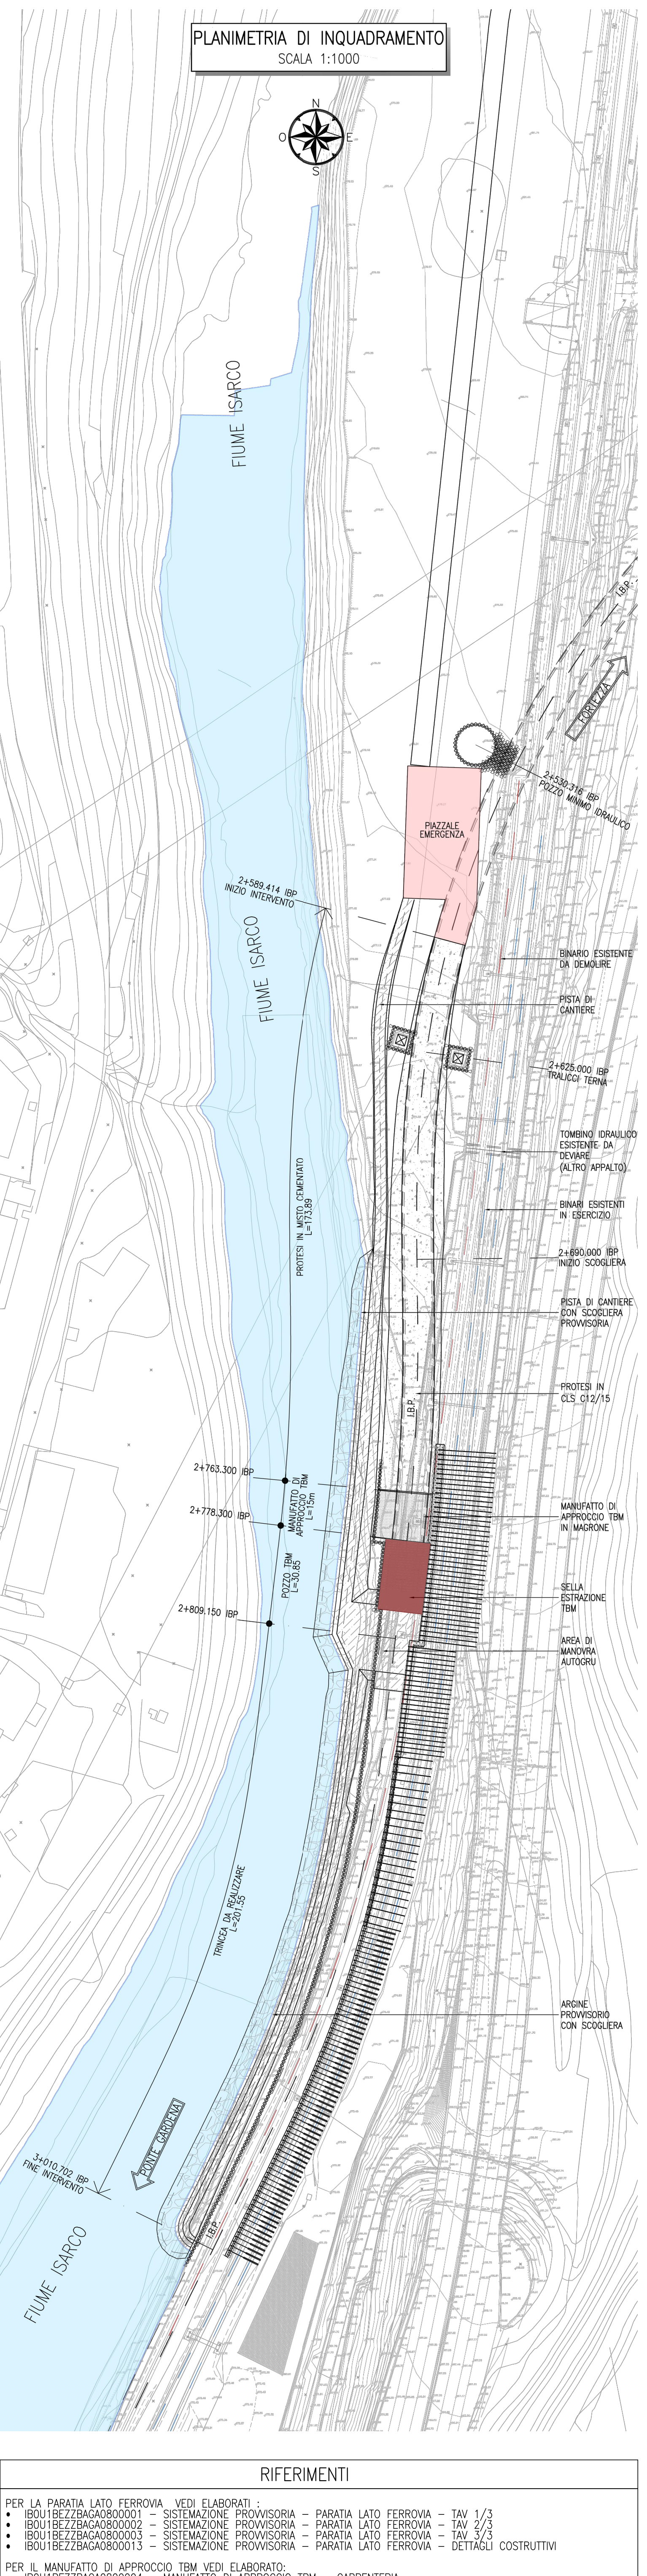


PUNTO	E [m]	N [m]
1	14335.743	20975.492
2	14335.161	20951.374
3	14323.826	20975.013
4	14321.259	20953.024

PUNTO	E [m]	N [m]
1A	14335.634	20972.606
1B	14333.149	20972.885
1C	14330.665	20973.163
1D	14328.180	20973.441
1E	14325.696	20973.719
2A	14335.522	20971.608
2B	14333.038	20971.888
2C	14330.554	20972.168
2D	14328.069	20972.449
2E	14325.585	20972.729
3A	14335.409	20970.606
3B	14332.925	20970.886
3C	14330.441	20971.174
3D	14327.957	20971.458
3E	14325.474	20971.742
4A	14335.295	20969.609
4B	14332.812	20969.895
4C	14330.328	20970.180
4D	14327.845	20970.466
4E	14325.361	20970.752
5A	14335.181	20968.612
5B	14332.698	20968.899
5C	14330.214	20969.187
5D	14327.731	20969.474
5E	14325.247	20969.761
6A	14335.066	20967.616
6B	14332.583	20967.904
6C	14330.100	20968.193
6D	14327.617	20968.482
6E	14325.133	20968.770
7A	14334.951	20966.617
7B	14332.468	20966.908
7C	14329.985	20971.199
7D	14327.502	20967.490
7E	14325.019	20967.781
8A	14334.834	20965.621
8B	14332.352	20965.913
8C	14329.869	20966.206
8D	14327.386	20966.498
8E	14324.903	20966.790
9A	14334.718	20964.626
9B	14332.235	20964.919
9C	14329.752	20965.212
9D	14327.270	20965.506
9E	14324.787	20965.799
10A	14334.601	20963.631
10B	14332.118	20963.925
10C	14329.636	20964.219
10D	14327.153	20964.513
10E	14324.670	20964.807
11A	14334.483	20962.835
11B	14332.001	20963.129
11C	14329.518	20963.426
11D	14327.036	20963.721
11E	14324.553	20964.017
12A	14334.366	20961.641
12B	14331.883	20961.937
12C	14329.401	20962.233
12D	14326.919	20962.528
12E	14324.436	20962.824
13A	14334.248	20960.647
13B	14331.766	20960.943
13C	14329.283	20961.239
13D	14326.801	20961.536
13E	14324.319	20961.832
14A	14334.130	20959.653
14B	14331.648	20959.950
14C	14329.166	20960.246
14D	14326.683	20960.543
14E	14324.201	20960.839
15A	14334.012	20958.660
15B	14331.530	20958.957
15C	14329.048	20959.253
15D	14326.565	20959.550
15E	14324.083	20959.847
16A	14333.895	20957.667
16B	14331.412	20957.964
16C	14328.930	20958.260
16D	14326.448	20958.557
16E	14323.965	20958.854
17A	14333.777	20956.674
17B	14331.294	20956.971
17C	14328.812	20957.267
17D	14326.330	20957.564
17E	14323.847	20957.860
18A	14333.659	20955.681
18B	14331.177	20955.978
18C	14328.694	20956.274
18D	14326.212	20956.571
18E	14323.730	20956.867

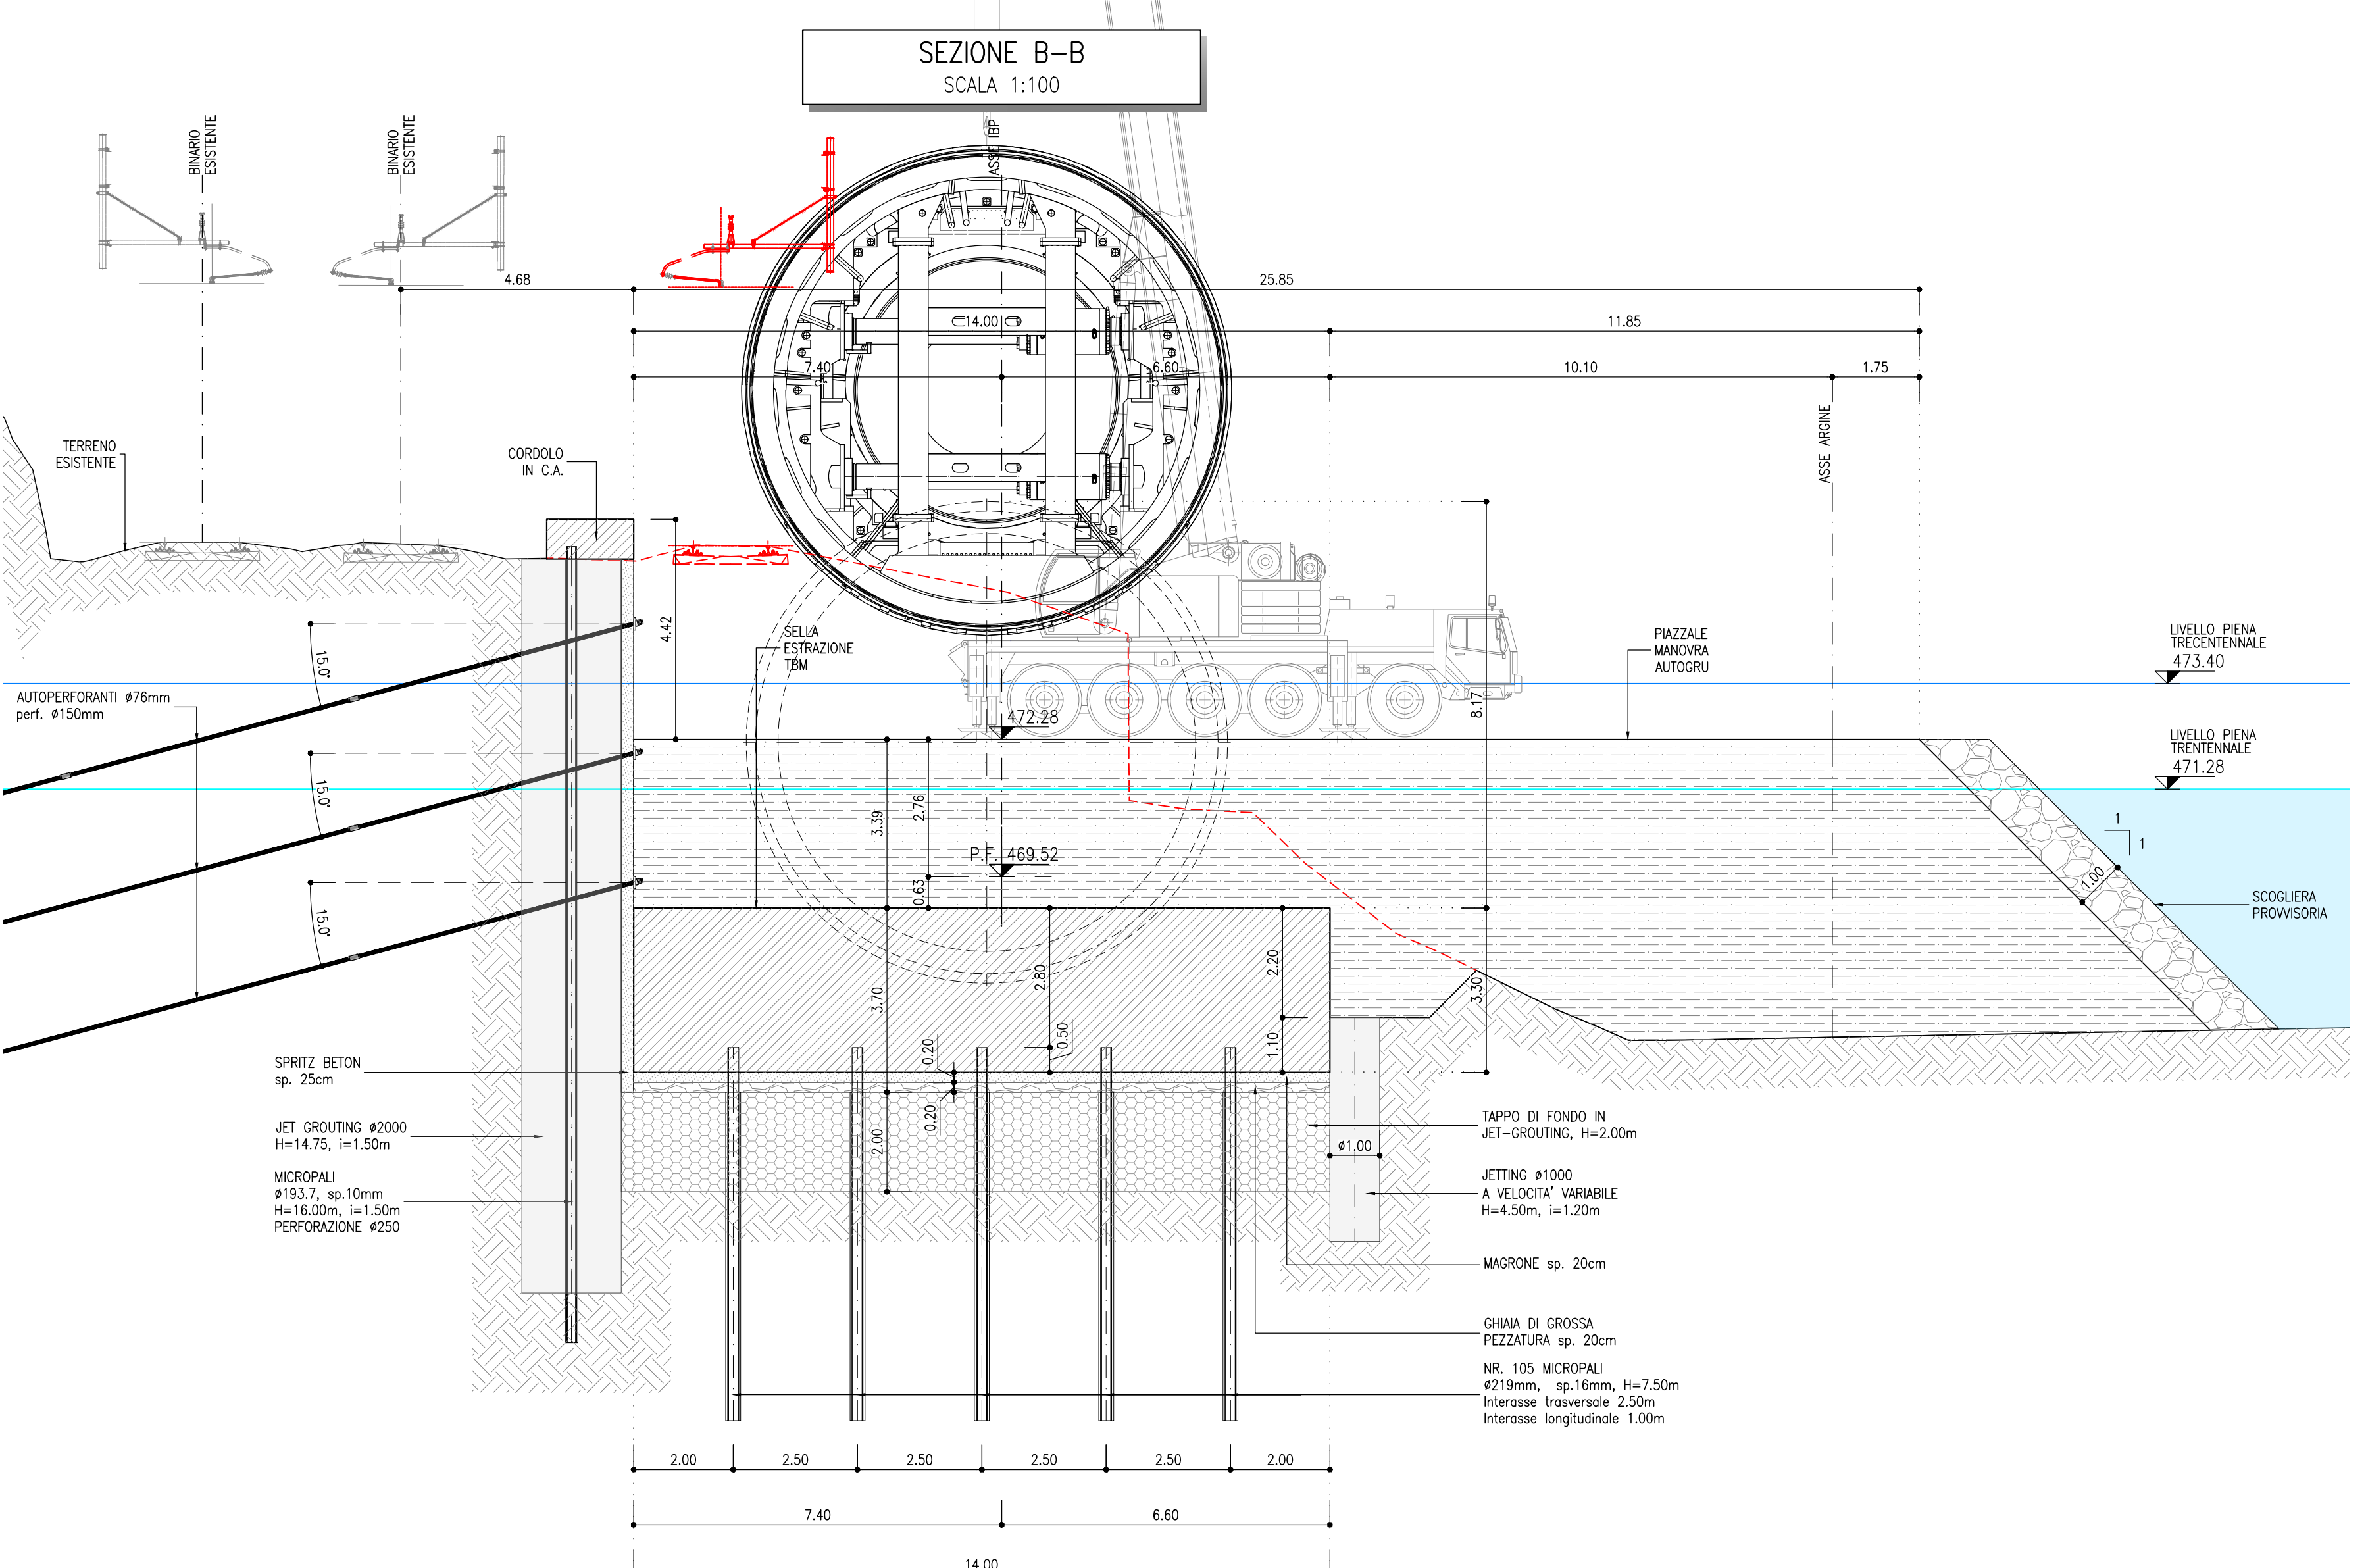

- NOTE**
- LA TIPOLOGIA DI JET-GROUTING DA ESEGUIRE, NORMALE O A "VELOCITÀ VARIABILE" DIPENDERÀ DAGLI ESITI DEI CAMPI PROVA, IN TERMINI DI RESA DELLA COLONNA E DELLE DEFORMAZIONI MISURATE A PIANO CAMPANA.
 - PER LE CARATTERISTICHE DEI MATERIALI SI VEDA L'ELABORATO IBOU1BEZ2SP00000001.
 - DURANTE LE FASI DI OCCUPAZIONE PROVVISORIA DELL'ALVEO, SI PREVEDE UNA PULIZIA COSTANTE DEL FONDO PER EVITARE INNALZAMENTI LOCALIZZATI DEL PIELO D'ACQUA.
 - PER LE DIMENSIONI DELLE SCOGLIERE SI FACCI RIFERIMENTO ALL'ELABORATO IBOU1BEZ2RI00000002.
 - PER LE CARATTERISTICHE MINIME DEI MATERIALI DA GARANTIRE SI VEDANO GLI ELABORATI IBOU1BEZ2CLA00000001 E IBOU1BEZ2CLA00000002.
 - PER LA SISTEMAZIONE SUPERFICIALE FINALE VEDI ELABORATI DI FASE DEFINITIVA.

COMMITTENTE: RFI RETE FERROVIARIA ITALIANA GRUPPO FERROVIE DELLO STATO ITALIANE

DIREZIONE LAVORI: ITALFERR GRUPPO FERROVIE DELLO STATO ITALIANE

APPALTATORE: SWS

PROGETTAZIONE: SWS

MANDATARIA: SWS

MANDANTI: PINI, GDP GEOMIN, SWS, SISI

IL DIRETTORE DELLA PROGETTAZIONE: SWS

PROGETTO ESECUTIVO

PROGETTAZIONE ESECUTIVA ED ESECUZIONE DEI LAVORI DI REALIZZAZIONE DEL LOTTO 1 DEL QUADRUPPLICAMENTO DELLA LINEA FERROVIARIA FORTEZZA - VERONA TRATTA "FORTEZZA - PONTE GARDENA"

DISEGNO

11 - OPERE CIVILI

C1-PIAZZALI VIABILITA' E GALLERIA ARTIFICIALE INTERCONNESSIONE PARI CAMERONE ESTRAZIONE TBM, GALL. ARTIF. E TRINCEA INTERCONN. PARI PONTE GARDENA Fase Provisoria - Sella estrazione TBM - Carpenteria

SCALA: 1:100

COMMESSA: LOTTO FASE ENTE TIPO DOC. OPERA/DISCIPLINA PROG. REV.

RIFERIMENTI:

PER LA PARATA LATO FERROVIA VEDI ELABORATI:

- IBOU1BEZ2BAG0000000 - SISTEMAZIONE PROVVISORIA - PARATA LATO FERROVIA - TR. 1/3
- IBOU1BEZ2BAG0000000 - SISTEMAZIONE PROVVISORIA - PARATA LATO FERROVIA - TR. 2/3
- IBOU1BEZ2BAG0000000 - SISTEMAZIONE PROVVISORIA - PARATA LATO FERROVIA - TR. 3/3
- IBOU1BEZ2BAG0000001 - SISTEMAZIONE PROVVISORIA - PARATA LATO FERROVIA - DETTAGLI COSTRUTTIVI

PER IL MANUFATTO DI APPROCCIO TBM VEDI ELABORATO:

- IBOU1BEZ2BAG0000004 - MANUFATTO DI APPROCCIO TBM - CARPENTERIA

Rev. Data Descrizione Modificato Verificato Data Approvato Data Autorizzato Data

A 01/04/2014 01/04/2014 01/04/2014 01/04/2014 01/04/2014

FILE: IBOU1BEZ2BAG000014A.dwg **In. Elab.:**