
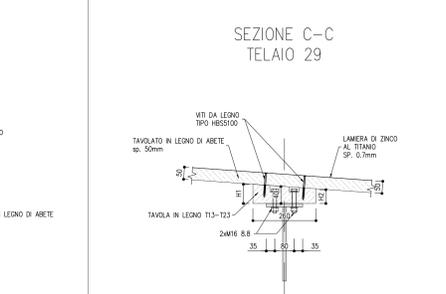
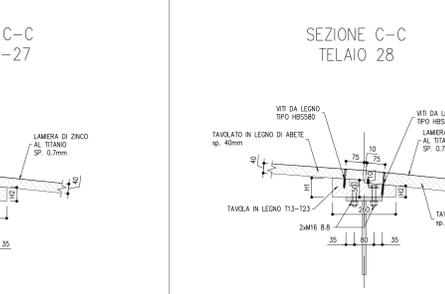
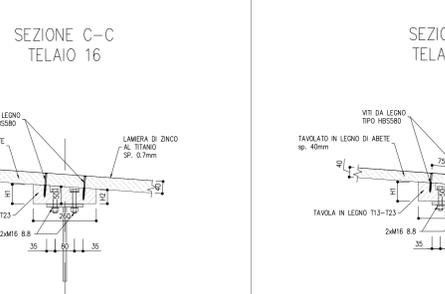
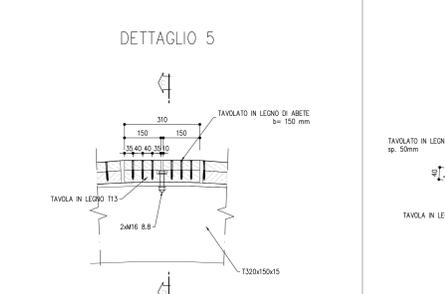
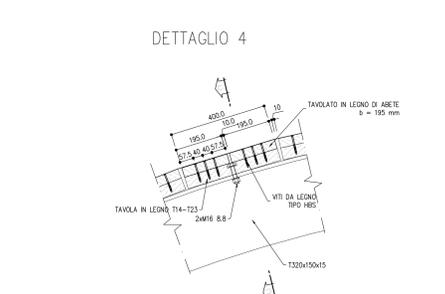
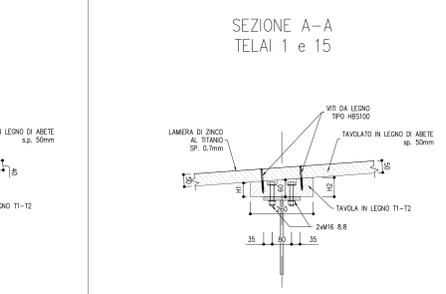
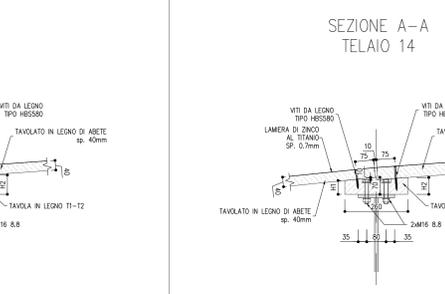
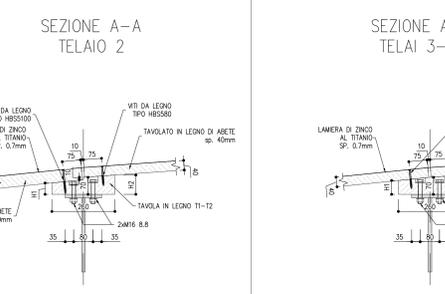
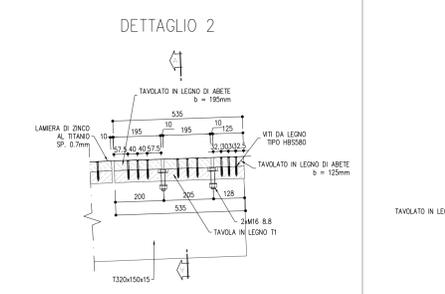
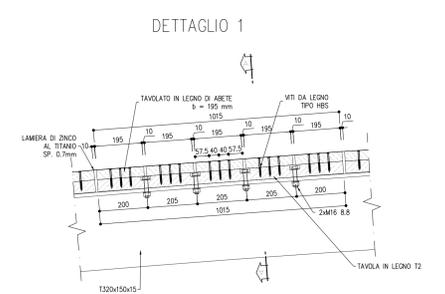
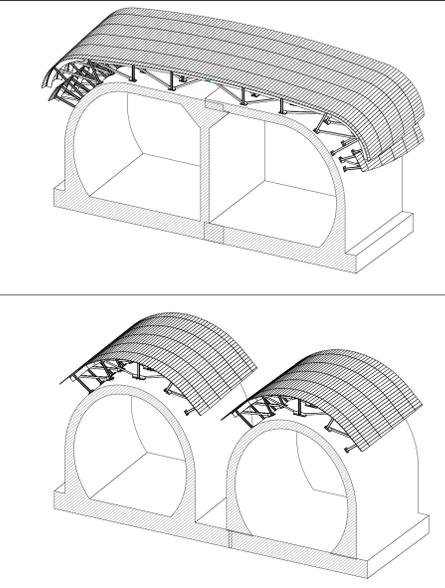
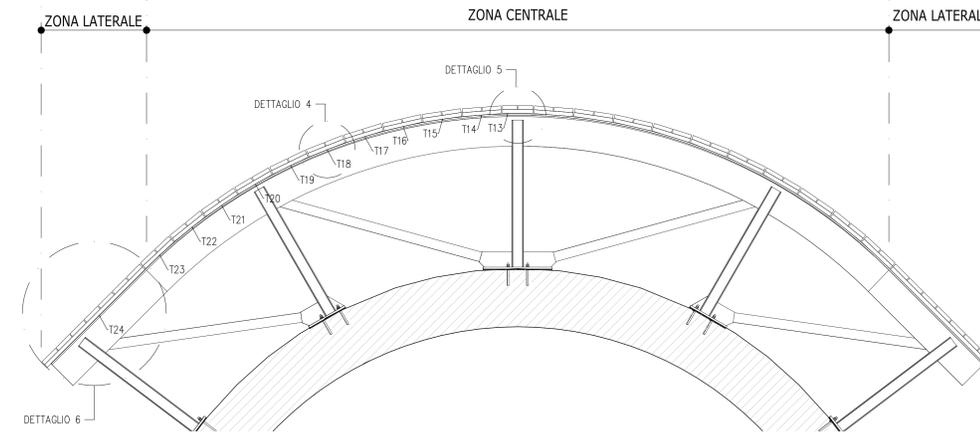


COPERTURA DI TIPO 1

COPERTURA DI TIPO 2

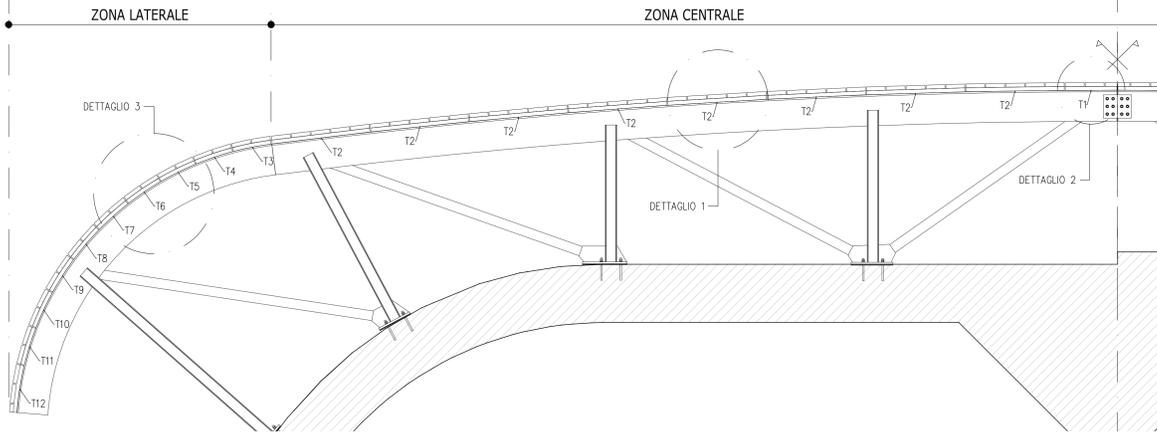

MATERIALI







LEGGNO:
Tavole: Abete; Categoria resistente S2 (Classe di resistenza C24 secondo UNI EN 338)

ACCIAIO:
Viti da legno: Tipo HBS in acciaio zincato ($f_{yk} = 1000 \text{ MPa}$)
ZINCO TITANIO PREPATTINATO:
Laminati della copertura: Lega Zinco-Rame-Titanio (EN988)

NOTE

Per i materiali fare riferimento alla tavola:
"BOU/BREZZP9G0A00006"

Per la struttura metallica fare riferimento al pacchetto di tavole dedicate

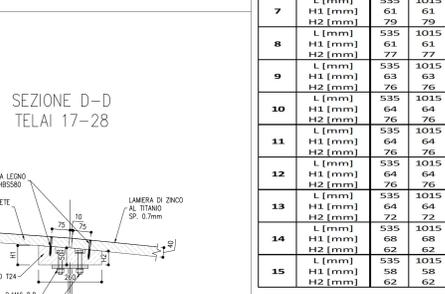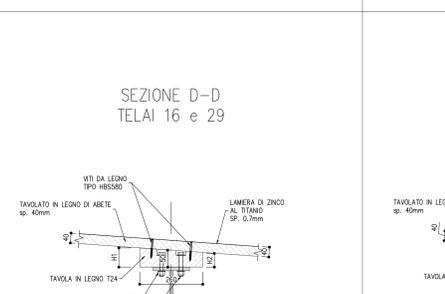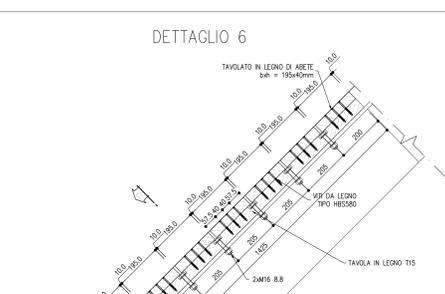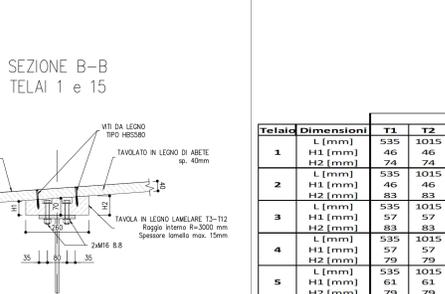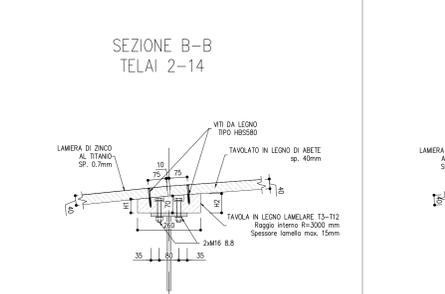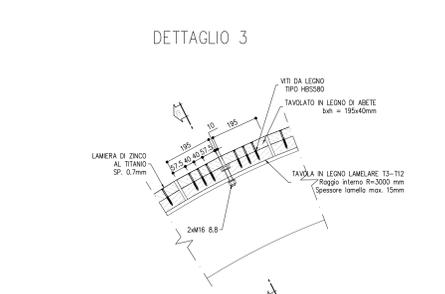

COPERTURA TIPO 1 - DIMENSIONI TAVOLE IN LEGNO

Telaio	Dimensioni	T1	T2	T3	T4	T5	T6	T7	T8	T9	T10	T11	T12
1	L1 (mm)	535	1015	395	395	395	395	395	395	395	395	395	395
	H1 (mm)	46	46	57	57	58	59	60	61	61	61	61	61
2	L1 (mm)	535	1015	395	395	395	395	395	395	395	395	395	395
	H1 (mm)	46	46	57	57	58	59	60	61	61	61	61	61
3	L1 (mm)	535	1015	395	395	395	395	395	395	395	395	395	395
	H1 (mm)	46	46	57	57	58	59	60	61	61	61	61	61
4	L1 (mm)	535	1015	395	395	395	395	395	395	395	395	395	395
	H1 (mm)	46	46	57	57	58	59	60	61	61	61	61	61
5	L1 (mm)	535	1015	395	395	395	395	395	395	395	395	395	395
	H1 (mm)	46	46	57	57	58	59	60	61	61	61	61	61
6	L1 (mm)	535	1015	395	395	395	395	395	395	395	395	395	395
	H1 (mm)	46	46	57	57	58	59	60	61	61	61	61	61
7	L1 (mm)	535	1015	395	395	395	395	395	395	395	395	395	395
	H1 (mm)	46	46	57	57	58	59	60	61	61	61	61	61
8	L1 (mm)	535	1015	395	395	395	395	395	395	395	395	395	395
	H1 (mm)	46	46	57	57	58	59	60	61	61	61	61	61
9	L1 (mm)	535	1015	395	395	395	395	395	395	395	395	395	395
	H1 (mm)	46	46	57	57	58	59	60	61	61	61	61	61
10	L1 (mm)	535	1015	395	395	395	395	395	395	395	395	395	395
	H1 (mm)	46	46	57	57	58	59	60	61	61	61	61	61
11	L1 (mm)	535	1015	395	395	395	395	395	395	395	395	395	395
	H1 (mm)	46	46	57	57	58	59	60	61	61	61	61	61
12	L1 (mm)	535	1015	395	395	395	395	395	395	395	395	395	395
	H1 (mm)	46	46	57	57	58	59	60	61	61	61	61	61
13	L1 (mm)	535	1015	395	395	395	395	395	395	395	395	395	395
	H1 (mm)	46	46	57	57	58	59	60	61	61	61	61	61
14	L1 (mm)	535	1015	395	395	395	395	395	395	395	395	395	395
	H1 (mm)	46	46	57	57	58	59	60	61	61	61	61	61
15	L1 (mm)	535	1015	395	395	395	395	395	395	395	395	395	395
	H1 (mm)	46	46	57	57	58	59	60	61	61	61	61	61

COPERTURA TIPO 2 - DIMENSIONI TAVOLE IN LEGNO

Telaio	Dimensioni	T13	T14	T15	T16	T17	T18	T19	T20	T21	T22	T23	T24
16	L1 (mm)	310	400	400	400	400	400	400	400	400	400	400	400
	H1 (mm)	50	50	50	50	50	50	50	50	50	50	50	50
17	L1 (mm)	310	400	400	400	400	400	400	400	400	400	400	400
	H1 (mm)	50	50	50	50	50	50	50	50	50	50	50	50
18	L1 (mm)	310	400	400	400	400	400	400	400	400	400	400	400
	H1 (mm)	50	50	50	50	50	50	50	50	50	50	50	50
19	L1 (mm)	310	400	400	400	400	400	400	400	400	400	400	400
	H1 (mm)	50	50	50	50	50	50	50	50	50	50	50	50
20	L1 (mm)	310	400	400	400	400	400	400	400	400	400	400	400
	H1 (mm)	50	50	50	50	50	50	50	50	50	50	50	50
21	L1 (mm)	310	400	400	400	400	400	400	400	400	400	400	400
	H1 (mm)	50	50	50	50	50	50	50	50	50	50	50	50
22	L1 (mm)	310	400	400	400	400	400	400	400	400	400	400	400
	H1 (mm)	50	50	50	50	50	50	50	50	50	50	50	50
23	L1 (mm)	310	400	400	400	400	400	400	400	400	400	400	400
	H1 (mm)	50	50	50	50	50	50	50	50	50	50	50	50
24	L1 (mm)	310	400	400	400	400	400	400	400	400	400	400	400
	H1 (mm)	50	50	50	50	50	50	50	50	50	50	50	50
25	L1 (mm)	310	400	400	400	400	400	400	400	400	400	400	400
	H1 (mm)	50	50	50	50	50	50	50	50	50	50	50	50
26	L1 (mm)	310	400	400	400	400	400	400	400	400	400	400	400
	H1 (mm)	50	50	50	50	50	50	50	50	50	50	50	50
27	L1 (mm)	310	400	400	400	400	400	400	400	400	400	400	400
	H1 (mm)	50	50	50	50	50	50	50	50	50	50	50	50
28	L1 (mm)	310	400	400	400	400	400	400	400	400	400	400	400
	H1 (mm)	50	50	50	50	50	50	50	50	50	50	50	50
29	L1 (mm)	310	400	400	400	400	400	400	400	400	400	400	400
	H1 (mm)	50	50	50	50	50	50	50	50	50	50	50	50

COMMITTENTE: RFI - RETE FERROVIARIA ITALIANA - GRUPPO FERROVIE DELLO STATO ITALIANE

DIREZIONE LAVORI: ITALFERR - GRUPPO FERROVIE DELLO STATO ITALIANE

APPALTATORE: CONSORZIODOLIMITI

PROGETTAZIONE: SWS

MANDANTI: PINI, GDP, SISI

IL DIRETTORE DELLA PROGETTAZIONE: [Logo]

PROGETTO ESECUTIVO

PROGETTAZIONE ESECUTIVA ED ESECUZIONE DEI LAVORI DI REALIZZAZIONE DEL LOTTO 1 DEL QUADRUPPLICAMENTO DELLA LINEA FERROVIARIA FORTEZZA - VERONA TRATTA "FORTEZZA - PONTE GARDENA"

DISEGNO

08 - GALLERIA

D-GALLERIA SCALARES

Imbocco Nord (Fortezza)

Galleria Artificiale - Copertura - Struttura in legno: sezione e particolari costruttivi

APPALTATORE: SWS

SCALA: 1:25/1:10

COMMESSA: LOTTO FASE ENTE TIPO DOC. OPERA/DISCIPLINA PROG. REV.

Rev.	Descrizione	Redatto	Data	Verificato	Data	Approvato	Data	Autore	Data
A	Emissione	M.Inganni	13/01/22	A.Valente	14/01/22	D.Buttacchio	15/01/22	A.Ducchi	15/01/22
B	Emissione per indicazione Conoscenza	L.Giustozzi	18/07/22	A.Valente	19/07/22	D.Buttacchio	20/07/22	A.Ducchi	20/07/22

File: IBOU1BEPZP9G0A100006B.dwg