





SEZIONE LONGITUDINALE IN ASSE BINARIO PARI

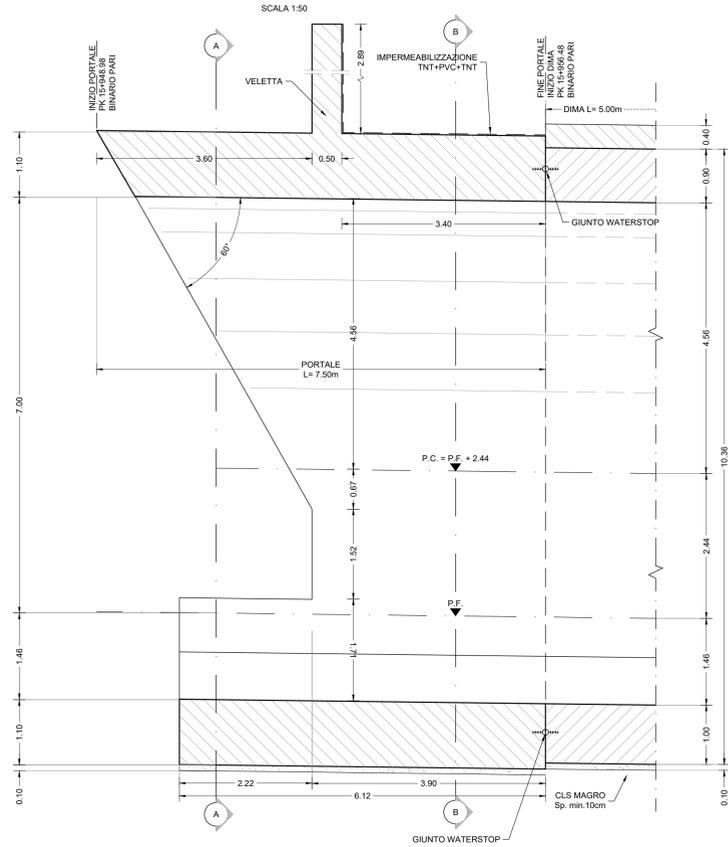

SEZIONE LONGITUDINALE IN ASSE BINARIO DISPARI

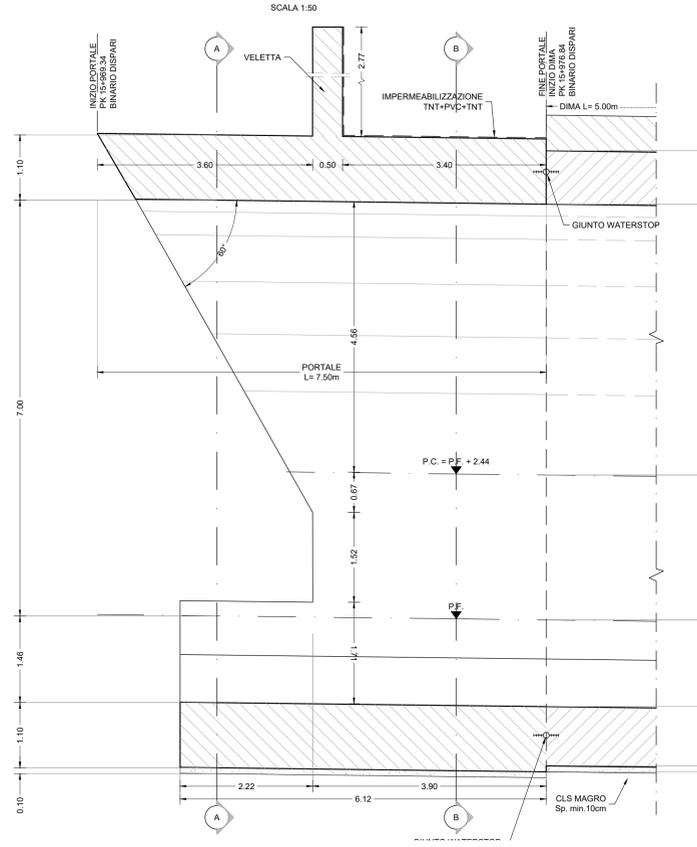


SEZIONE A-A

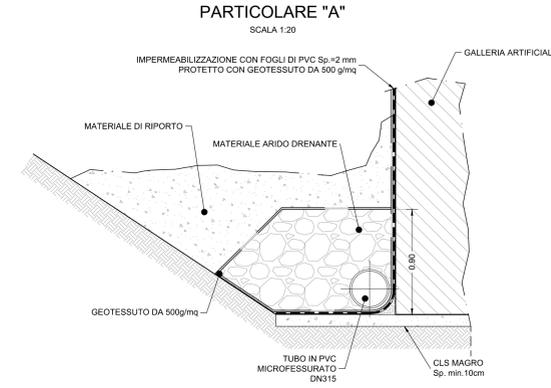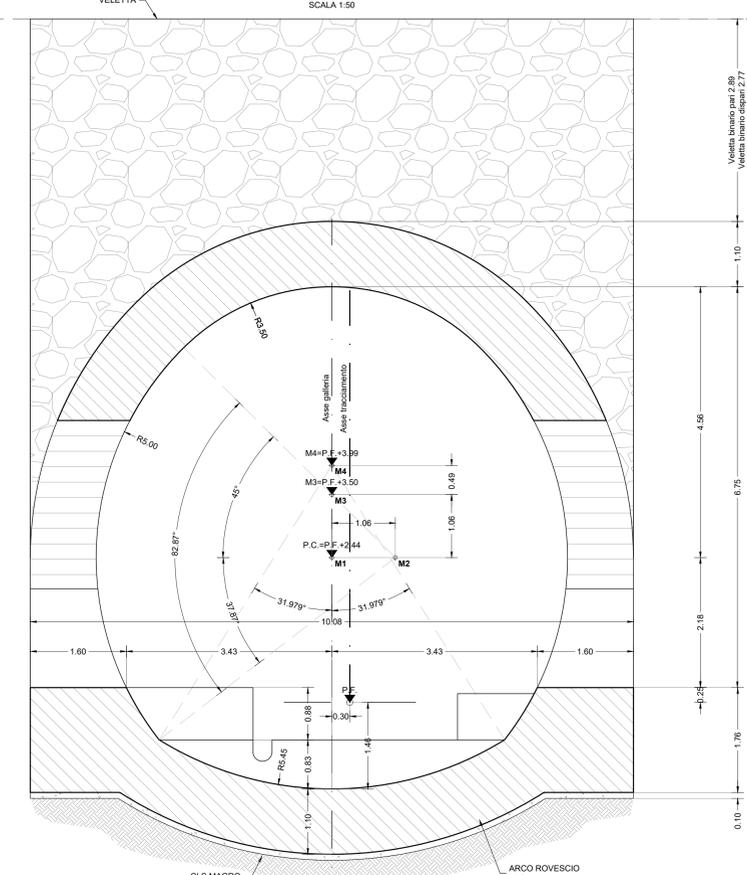


**NOTE**  
 Per le caratteristiche dei materiali, le note generali, le prescrizioni, si rimanda all'elaborato: "CARATTERISTICHE DEI MATERIALI - NOTE GENERALI" - cod. IBOU1BEZZSPGN000001  
 LE SEZIONI "A-A" E "B-B" RAFFIGURANO IL BINARIO "PARI".  
 LE MEDESIME SEZIONI RELATIVE AL BINARIO "DISPARI", SONO SPECULARI AL DISEGNO.  
 Nel tratto di galleria artificiale tra km 15+952.54 e km 15+982.54 B.D. e tra km 15+972.59 e km 16+002.59 B.P. è previsto l'impiego di pannelli fonoassorbenti sagomati posti in opera su entrambi i paramenti della galleria a partire dal piano calpestio dei marciapiedi fino a quota +4.2m su P.F.


PIANTA IN ASSE BINARIO PARI

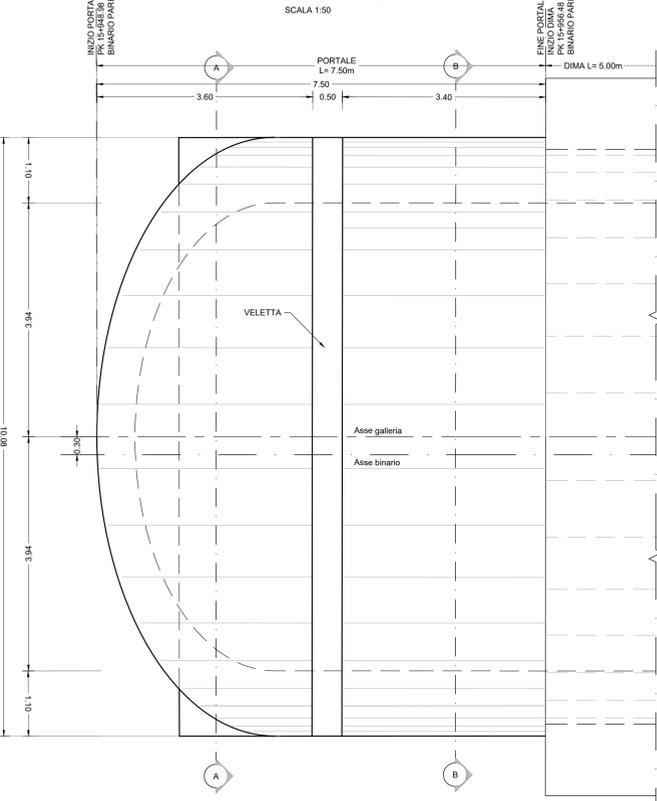

PIANTA IN ASSE BINARIO DISPARI

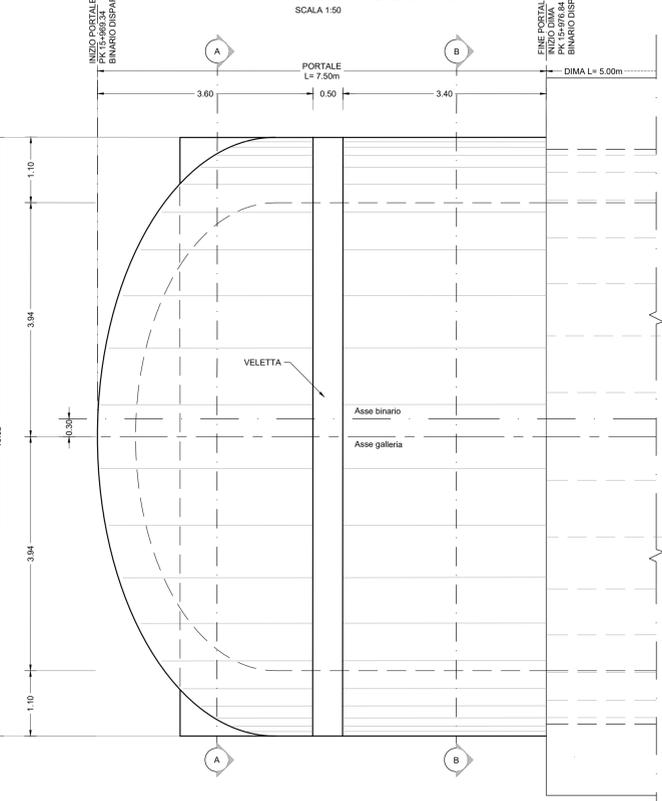

SEZIONE B-B

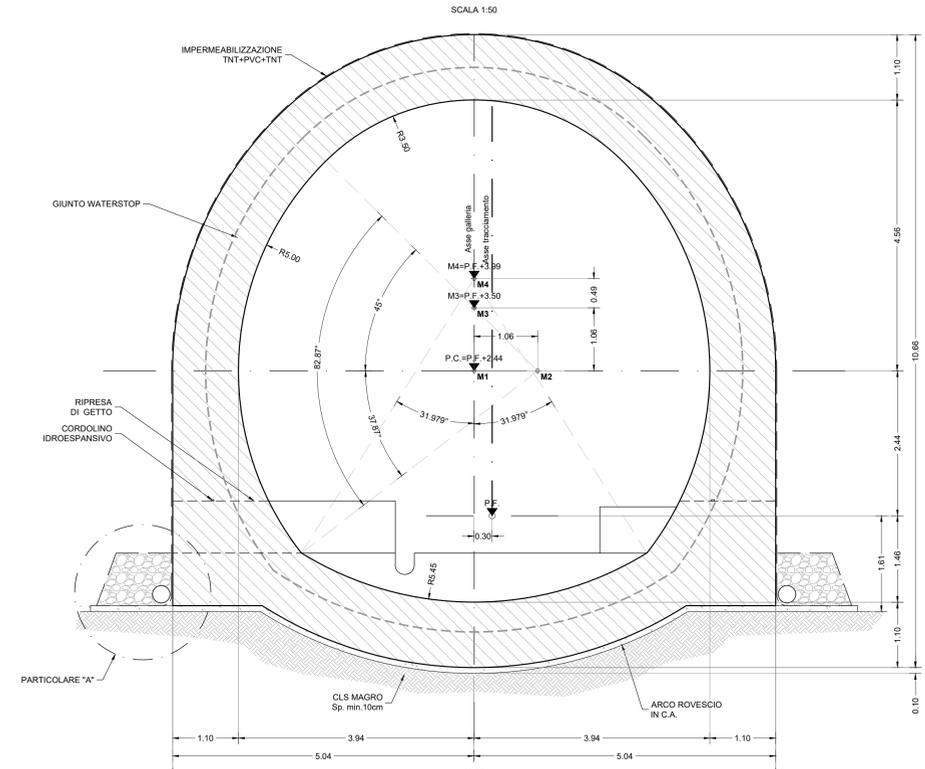

COMMITTENTE: **RFI** RETE FERROVIARIA ITALIANA GRUPPO FERROVIE DELLO STATO ITALIANE

DIREZIONE LAVORI: **ITALFERR** GRUPPO FERROVIE DELLO STATO ITALIANE

APPALTATORE: **webutil** **Implema** **CONSORZIODOLOMITI**

PROGETTAZIONE: **SWS** MANDANTE: **PINI** **GDP GEOMINI** **ITALIA** **LRRL** **SISI** **ORDINE INGEGNERI TRENTO** **ING. PAOLO GUIGNO** **ISCRIZIONE ALBO N° 2216**

IL DIRETTORE DELLA PROGETTAZIONE: **Ing. Paolo Guigno**

**PROGETTO ESECUTIVO**  
 PROGETTAZIONE ESECUTIVA ED ESECUZIONE DEI LAVORI DI REALIZZAZIONE DEL LOTTO 1 DEL QUADRUPPLICAMENTO DELLA LINEA FERROVIARIA FORTEZZA - VERONA TRATTA "FORTEZZA - PONTE GARDENA"

DISEGNO  
 08 - GALLERIE  
 E-GALLERIA GARDENA  
 Imbocco Nord (Ponte sull'Isarco)  
 Portale di imbocco - Carpenteria e particolari

APPALTATORE: **Ing. Paolo Guigno** SCALA: **1:50**

COMMESSA	LOTTO	FASE	ENTE	TIPO DOC.	OPERA/DISCIPLINA	PROGR.	REV.
IBOU	1B	E	ZZ	BB	GA0200	011	C

Rev.	Descrizione	Redatto	Data	Verificato	Data	Approvato	Data	Autorizzato Data
A	Emissione	M. Inganni	27/11/2021	A. Valente	28/11/2021	D. Butticchio	28/11/2021	
B	Emissione e seguito di istruttoria e interlocazioni	S. Vignoli	01/12/2022	M. Leoncini	02/12/2022	D. Butticchio	05/12/2022	
C	Emissione per indicazioni committente ed interlocazioni	S. Vignoli	25/02/2023	P. Fontana	26/02/2023	D. Butticchio	27/02/2023	