VISTA 1
SCALA 1:50

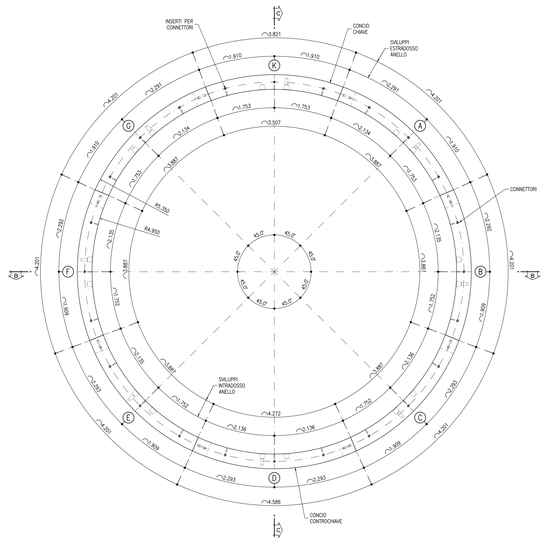

VISTA 2
SCALA 1:50

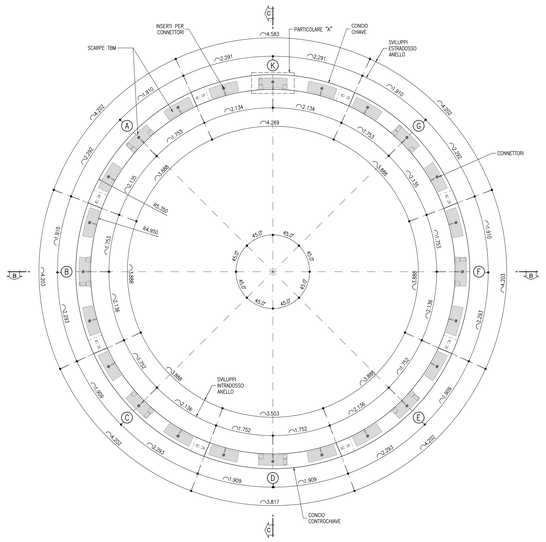

SEZIONE C–C
SCALA 1:50

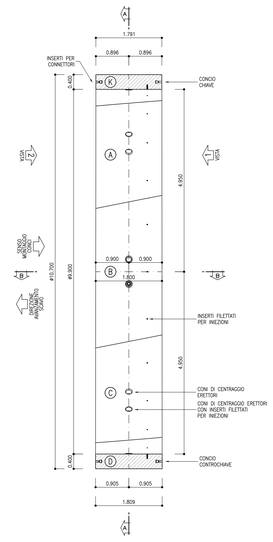

SEZIONE A–A
SCALA 1:50

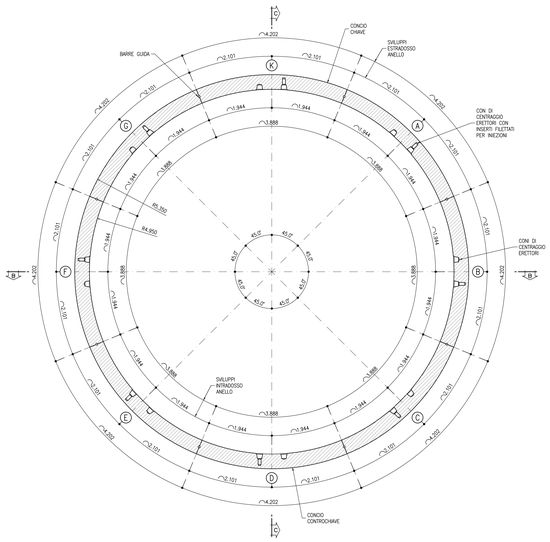

SVILUPPATA ESTRADOSSO
SCALA 1:50

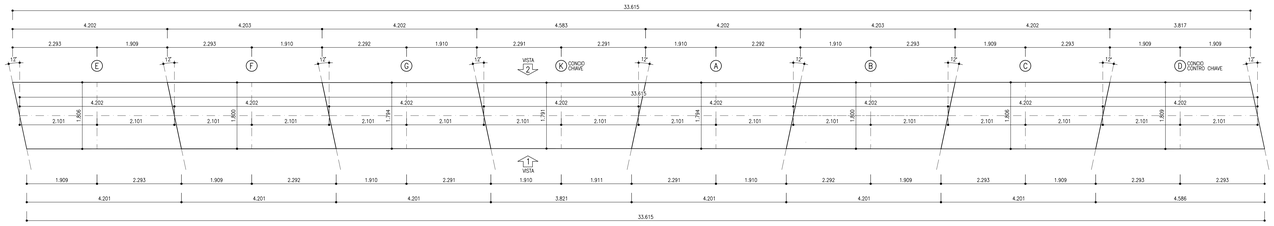

INSERIMENTO CONCIO CHIAVE
SCALA 1:50

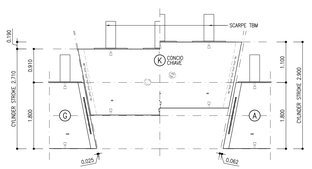

SEZIONE B–B
SCALA 1:50

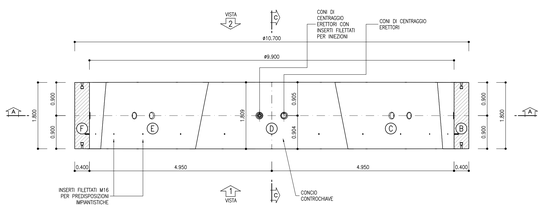

SVILUPPATA MEZZERIA
SCALA 1:50

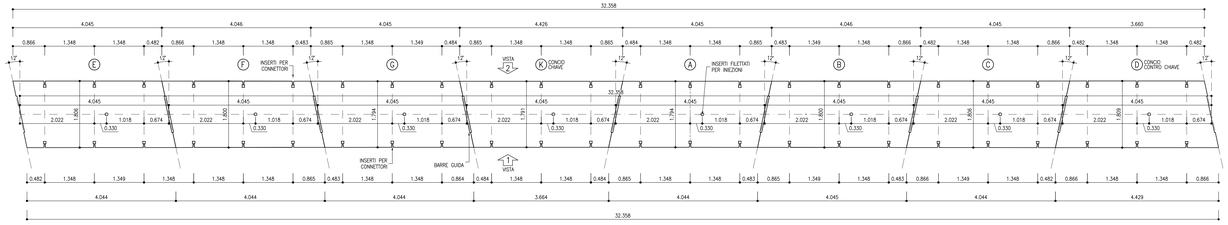

PARTICOLARE "A"
SCALA 1:10

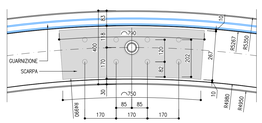

VISTA 3D
SCALA 1:50

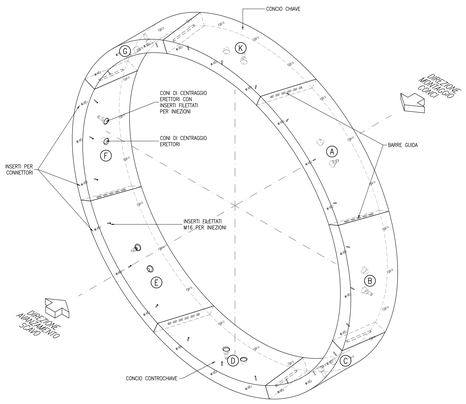

SVILUPPATA INTRADOSSO
SCALA 1:50

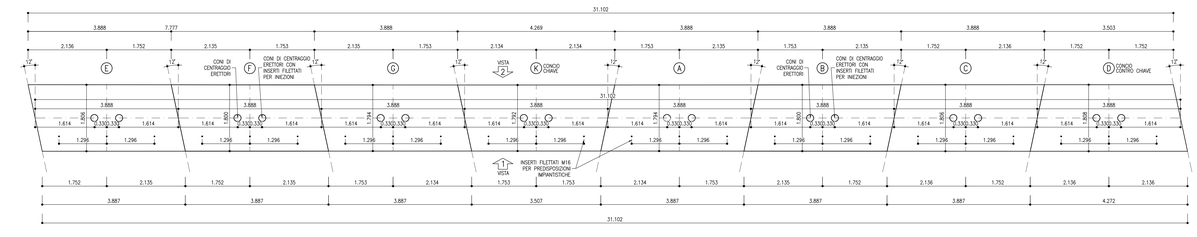

NOTE

PER GLI ELEMENTI STRUTTURALI SI FACCIA RIFERIMENTO ALL'ELAB. IB0U1BEZZSPGN0000001

COMMITTENTE: RFI RETE FERROVIARIA ITALIANA — GRUPPO FERROVIE DELLO STATO ITALIANE

DIREZIONE LAVORI: ITALFERR — GRUPPO FERROVIE DELLO STATO ITALIANE

APPALTATORE: webuild / Impresa — CONSORZIDOLOMITI

PROGETTAZIONE:
MANDATARIA: SWS
MANDANTI: PINI ITALIA; GDP GEOPINI; ILF; SISI

IL DIRETTORE DELLA PROGETTAZIONE:
Ing. Paolo Cuonzo
Ordine degli Ingegneri della Provincia di Trento
Dottore Magistrale in Ingegneria Civile
INGEGNERE ALBO N° 2218

PROGETTO ESECUTIVO

PROGETTAZIONE ESECUTIVA ED ESECUZIONE DEI LAVORI DI REALIZZAZIONE DEL LOTTO 1 DEL QUADRUPLICAMENTO DELLA LINEA FERROVIARIA FORTEZZA - VERONA TRATTA "FORTEZZA – PONTE GARDENA"

DISEGNO
08 - GALLERIE
H-FINESTRA FORCH
Finestra Forch - Anello sp. 40 cm
Anello universale

APPALTATORE
IL DIRETTORE TECNICO
Ing. Paolo Cuonzo

SCALA: 1:50

COMMESSA	LOTTO	FASE	ENTE	TIPO DOC.	OPERA/DISCIPLINA	PROGR.	REV.
I B 0 U	1 B	E	Z Z	B B	G N 0 3 0 0	0 0 1	B

Rev.	Descrizione	Redatto	Data	Verificato	Data	Approvato	Data	Autorizzato Data
A	Emissione per modifica modalità di scavo della finestra	A.Diverti	17/01/2022	C. Iasiello	19/01/2022	D. Bufalino (Golder)	19/01/2022	IL PROGETTISTA P. Cuonzo
B	Emissione a seguito di istruzione Commitenza	A.Diverti	19/07/2022	C. Iasiello	19/07/2022	D. Bufalino (Golder)	20/07/2022	IL PROGETTISTA P. Cuonzo

File: IB0U1BEZZBBGN0300001B.dwg — n. Elab.: