## CARPENTERIA CENTINA

SCALA 1 : 20

2 IPN 180




## PARTICOLARE A

SCALA 1 : 5

PIEDE CENTINE

**VISTA FRONTALE**

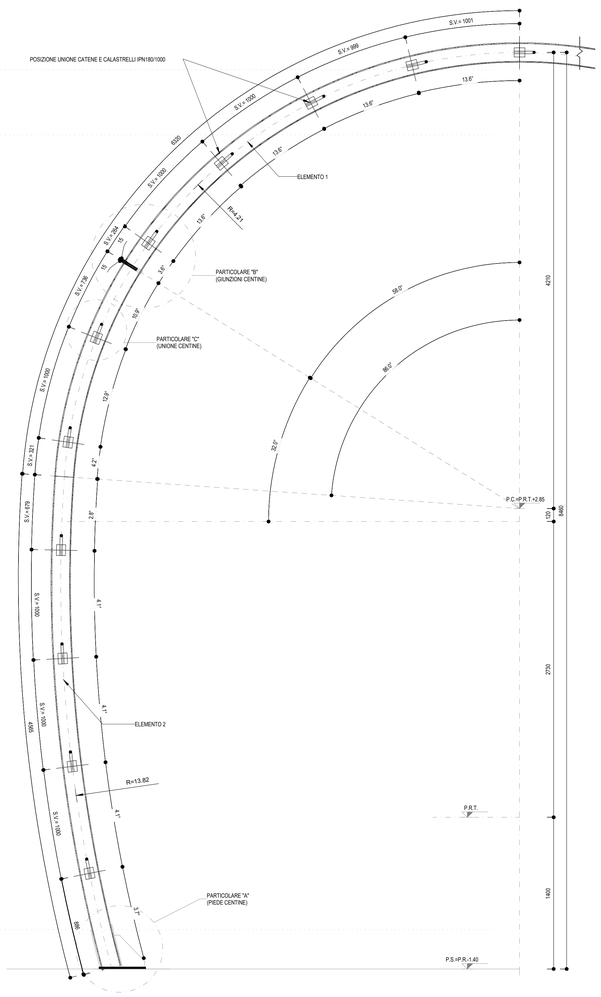


**VISTA LATERALE**






**SEZIONE A-A**

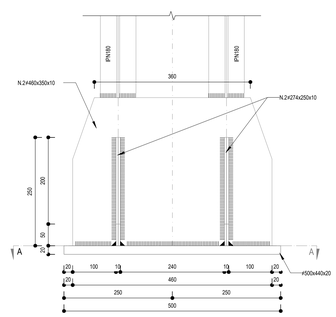


## SCHEMA TRASPORTO CENTINA

SCALA 1 : 50

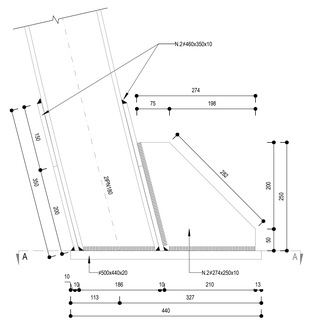

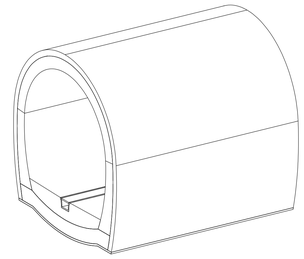
## PARTICOLARE B

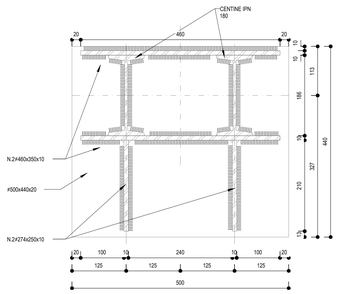SCALA 1 : 5

GIUNZIONE CENTINE

**SEZIONE C-C**

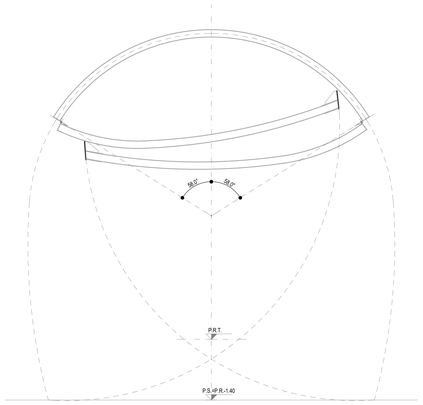

**SEZIONE A-A**

(POSIZIONE INIZIALE)




**SEZIONE A-A**

(POSIZIONE FINALE)

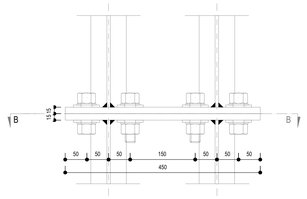


**SEZIONE B-B**

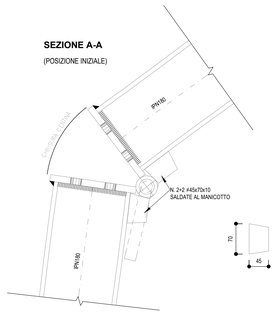





**VISTA D-D**

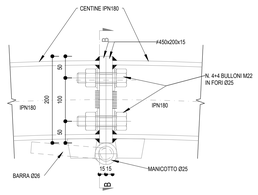


**DETTAGLIO MANICOTTO**

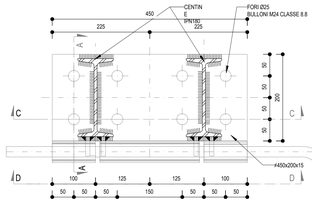

## PROFILO LONGITUDINALE

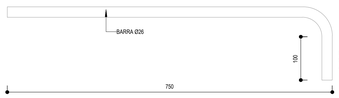SCALA 1 : 50

SEZIONE TIPO "A2"

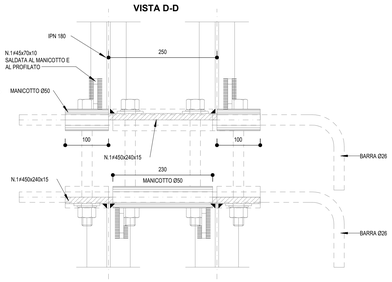MISURE IN METRI

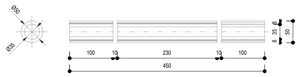


## PARTICOLARE C

SCALA 1 : 5

UNIONE CENTINE

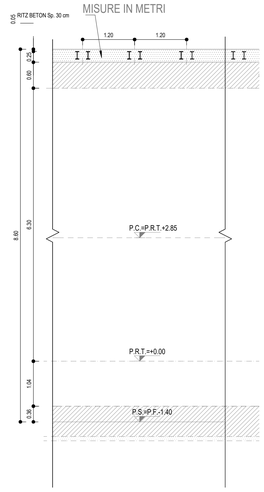


**SEZIONE C-C**




**SEZIONE D-D**

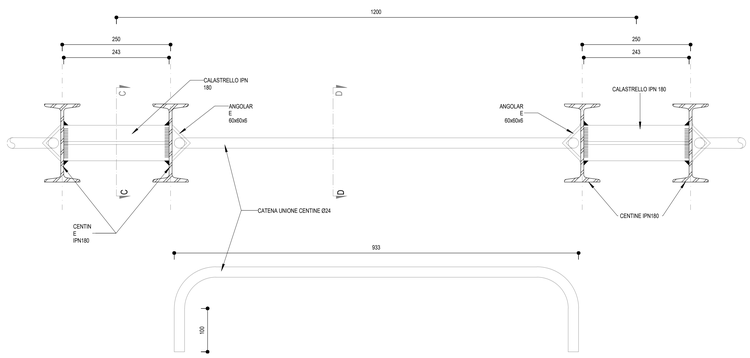


## MATERIALI

ACCIAIO
- Centine, profilati: S275
- Piastre: S275 o superiore
- Piastrame e travi di collegamento tiranti: S275 o superiore
- Catene: B450C
- Bulloni piastre unione centine: Classe 8.8 o superiori (UNI EN 14399, UNI EN ISO 4016 e UNI EN ISO 898)
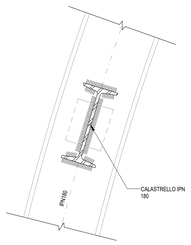
## NOTE

1. Eventuali differenze tra le misure di quote totali e la sommatoria delle misure di quote parziali sono dovute ad arrotondamenti automatici
2. Per le tratte di applicazione delle sezioni tipo si rimanda agli elaborati di profilo geotecnico
3. Le misure sono espresse in millimetri. Le misure e gli sviluppi delle centine sono calcolati rispetto ai loro assi, al netto delle piastre.
4. Le misure sono espresse in gradi sessagesimali
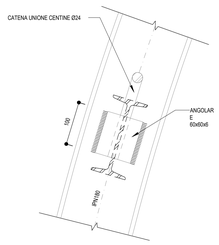
## LEGENDA

P.C. Piano dei centri
P.R.T. Piano di rotolamento
P.S. Piano di scavo

COMMITTENTE: RFI RETE FERROVIARIA ITALIANA – GRUPPO FERROVIE DELLO STATO ITALIANE

DIREZIONE LAVORI: ITALFERR – GRUPPO FERROVIE DELLO STATO ITALIANE

APPALTATORE: webuild / Impleniá – CONSORZIODOLOMITI

PROGETTAZIONE:
MANDATARIA: SWS
MANDANTI: PINI ITALIA; GDP GEOMINI; I.E.I.; SIST

IL DIRETTORE DELLA PROGETTAZIONE: Ing. Paolo Cuzino
Responsabile integrazione fra le varie prestazioni specialistiche
ORDINE DEGLI INGEGNERI DELLA PROVINCIA DI TRENTO Dott.Ing. PAOLO CUZINO SEZIONE A ALBO N° 2216

**PROGETTO ESECUTIVO**

**PROGETTAZIONE ESECUTIVA ED ESECUZIONE DEI LAVORI DI REALIZZAZIONE DEL LOTTO 1 DEL QUADRUPLICAMENTO DELLA LINEA FERROVIARIA FORTEZZA - VERONA TRATTA "FORTEZZA – PONTE GARDENA"**

DISEGNO

08 - GALLERIE

L-FINESTRA CHIUSA

-

Sezione di intradosso F2 . Sezione tipo A2. Carpenteria centina

| APPALTATORE | | SCALA: |
|---|---|---|
| IL DIRETTORE TECNICO Dr. Ing. Paolo Cuzino | | VARIE |

| COMMESSA | LOTTO | FASE | ENTE | TIPO DOC. | OPERA/DISCIPLINA | PROGR. | REV. |
|---|---|---|---|---|---|---|---|
| IB0U | 1B | E | ZZ | BB | GN0500 | 010 | B |

| Rev. | Descrizione | Redatto | Data | Verificato | Data | Approvato | Data | Autorizzato Data |
|---|---|---|---|---|---|---|---|---|
| A | Emissione | M.Ingianni | 13/01/2022 | A.Valente | 14/01/2022 | D. Buttafuoco (Dolomiti) | 15/01/2022 | IL PROGETTISTA Ing. Paolo Cuzino ORDINE DEGLI INGEGNERI DELLA PROVINCIA DI TRENTO Dott.Ing. PAOLO CUZINO SEZIONE A ALBO N° 2216 |
| B | Emissione a seguito di indicazioni Committenza | L. Giudice | 18/07/2022 | A. Valente | 19/07/2022 | D. Buttafuoco (Dolomiti) | 20/07/2022 | |
| | | | | | | | | |
| | | | | | | | | |

File: IB0U1BEZZBBGN0500010B.dwg n. Elab.: