


CARPENTERIA CENTINA

SCALA 1 : 20



SEZIONE TIPO "C2"

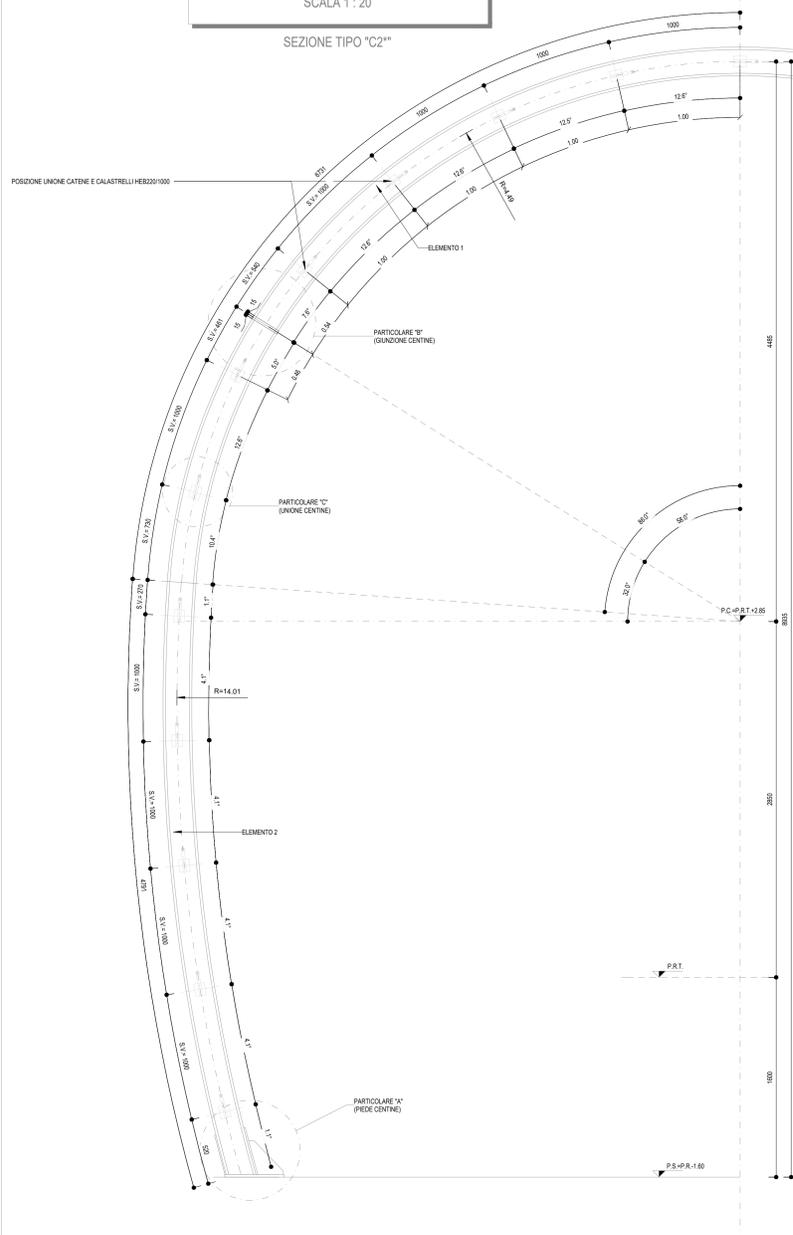

PARTICOLARE A


SCALA 1 : 5

PIEDE CENTINE

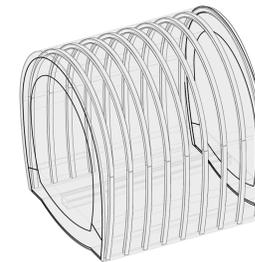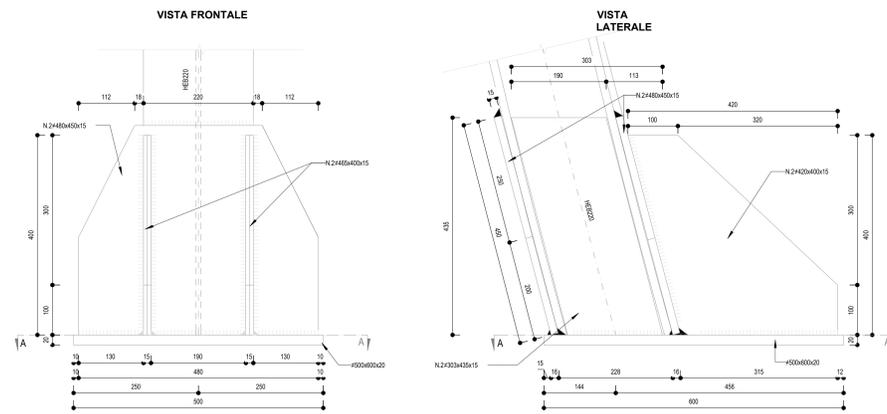

SCHEMA TRASPORTO CENTINA


SCALA 1 : 50

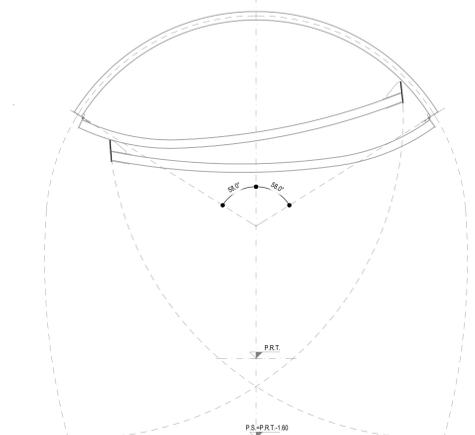

PARTICOLARE B

SCALA 1 : 5

GIUNZIONE CENTINE

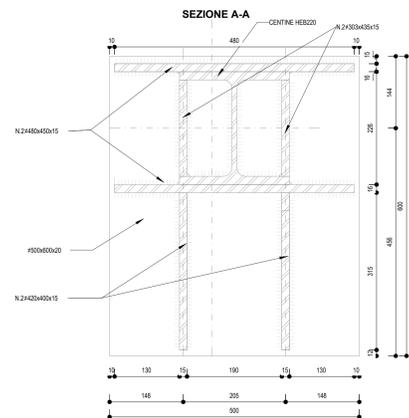


SEZIONE C-C




SEZIONE A-A
(POSIZIONE INIZIALE)

SEZIONE A-A
(POSIZIONE FINALE)

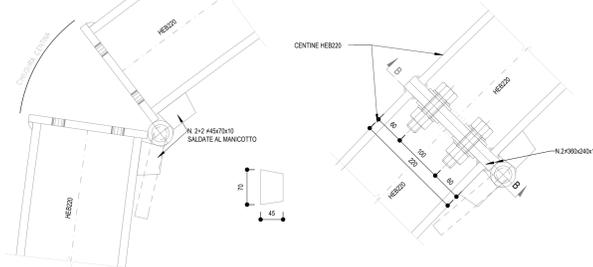

SEZIONE B-B

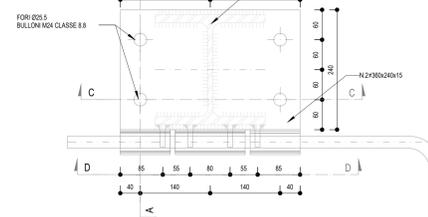


SEZIONE LONGITUDINALE

SCALA 1 : 50

SEZIONE TIPO "C2"


MISURE IN METRI

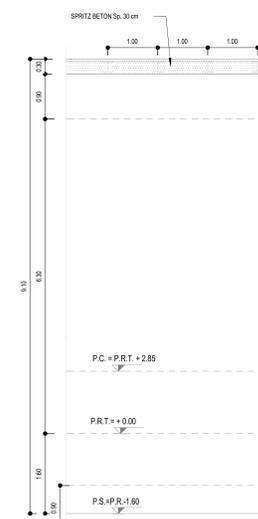


PARTICOLARE C

SCALA 1 : 5


UNIONE CENTINE

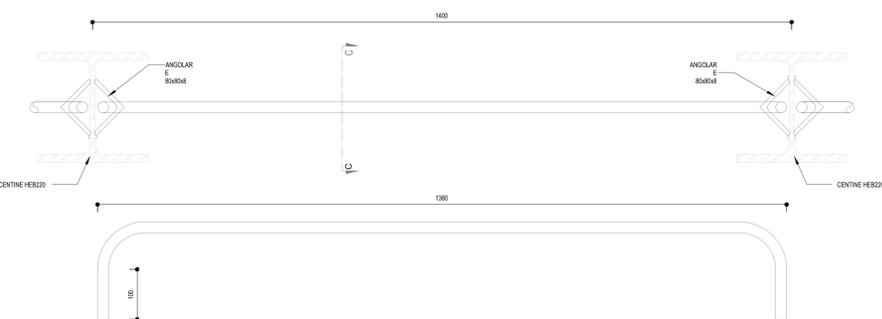

SEZIONE C-C

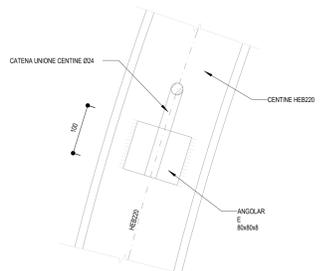

DETTAGLIO MANICOTTO

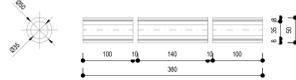

MATERIALI

- ACCIAIO
- Centine, profili: S275
 - Piastre: S275 o superiore
 - Piastrone a travetti di collegamento tranti: S275 o superiore
 - Catene: B450C
 - Bulloni piastre unione centine, Classe 8.8 o superiori (UNI EN 14399, UNI EN ISO 4016 o UNI EN ISO 898)

NOTE

1. Eventuali differenze tra le misure di quote totali e la sommatoria delle misure di quote parziali sono dovute ad arrotondamenti automatici
2. Per le piante di applicazione delle sezioni tipo si rimanda agli elaborati di profilo geometrico
3. Le misure sono espresse in millimetri. Le misure e gli allineamenti delle centine sono calcolati rispetto ai loro assi, al netto delle piastre.
4. Le misure sono espresse in gradi sessagesimali

LEGENDA

- P.C. Piano dei centri
P.R.T. Piano di rotolamento
P.S. Piano di scavo

COMMITTENTE:



DIREZIONE LAVORI:



APPALTATORE:



PROGETTAZIONE:

MANDATARIA:

SWS



IL DIRETTORE DELLA PROGETTAZIONE:

Ing. Paolo Cuneo
ORDINE DEGLI INGEGNERI
DI VERONA N° 0000045 e N° 000170
Dott. Ing. CARLO GIUGLIANO
ISCRIZIONE ALBO N° 2216

PROGETTO ESECUTIVO

PROGETTAZIONE ESECUTIVA ED ESECUZIONE DEI LAVORI DI REALIZZAZIONE DEL LOTTO 1 DEL QUADRUPPLICAMENTO DELLA LINEA FERROVIARIA FORTEZZA - VERONA TRATTA "FORTEZZA - PONTE GARDENA"

DISEGNO

08 - GALLERIE

L-FINESTRA CHIUSA

Sezione di intradossò F2 - Sezione tipo C2* - Carpenteria centina

APPALTATORE	SCALA:
IL DIRETTORE TECNICO	VARIE

COMMESSA	LOTTO	FASE	ENTE	TIPO DOC.	OPERA/DISCIPLINA	PROGR.	REV.
I B 0 U	I B	E	Z Z	B B	G N 0 5 0 0	0 1 8	B

Rev.	Descrizione	Realizzato	Verificato	Approvato	Data	Autore/Disegnato	Data
A	Emissione	M. Geronzi	A. Vianello	D. Basso	14/01/2022	M. Geronzi	14/01/2022
B	Emissione a seguito di riveditori	L. Gaudin	A. Vianello	D. Basso	14/01/2022	M. Geronzi	20/01/2022

File: IBOU1BEZZBGN0500018B.dwg

n. Elab.: