

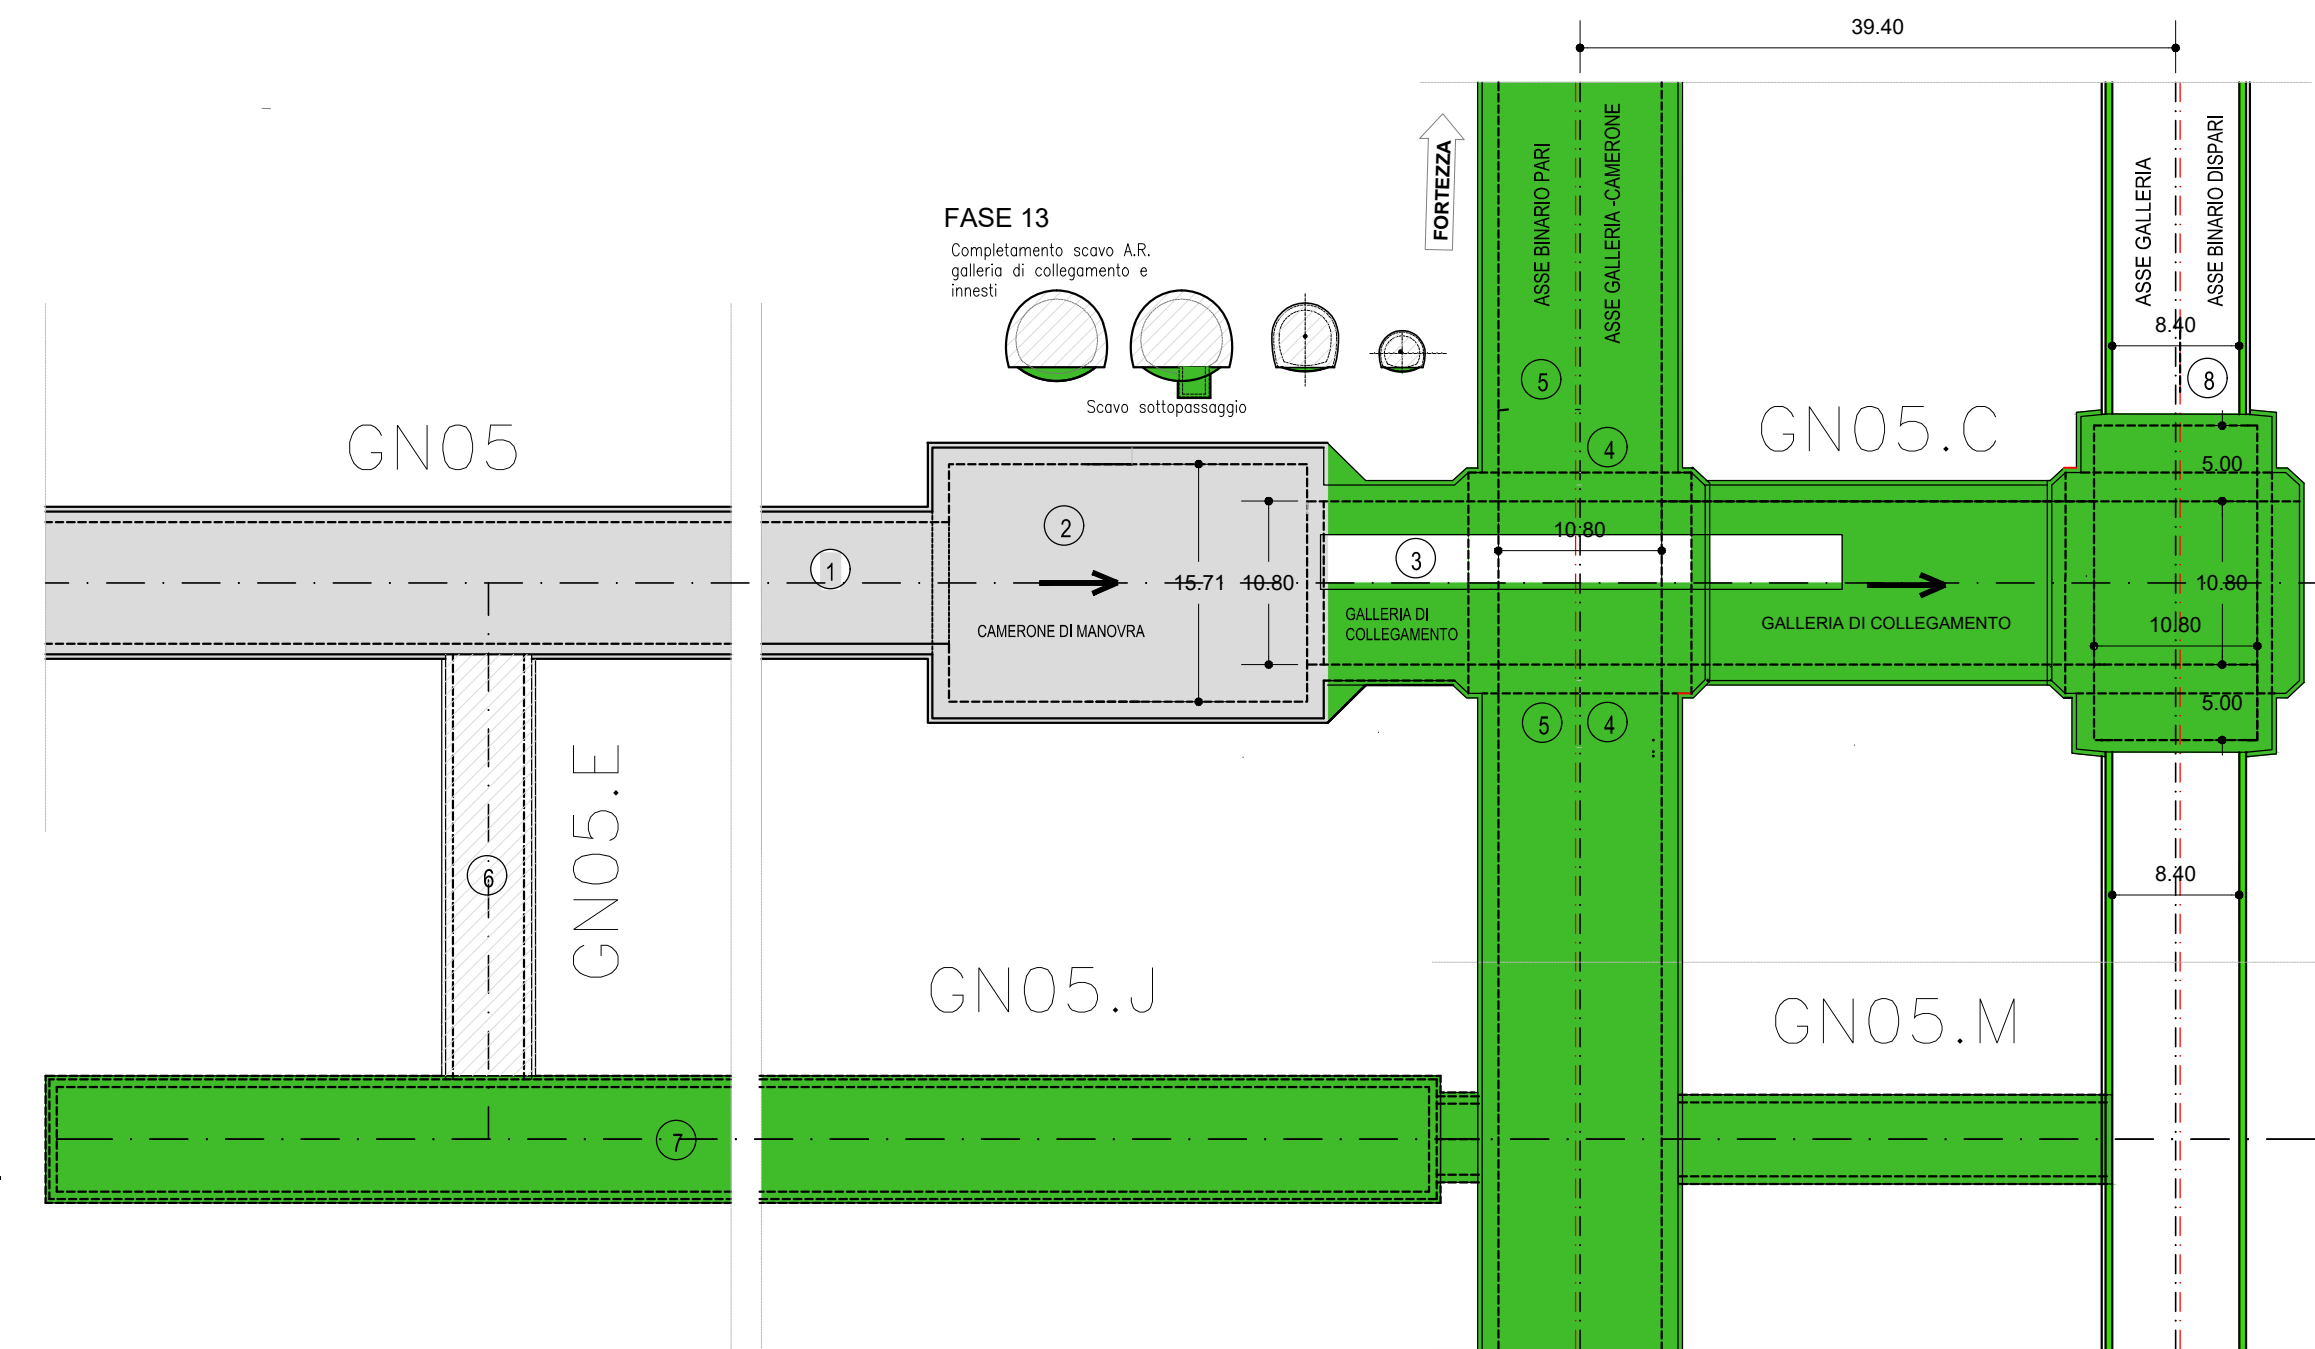
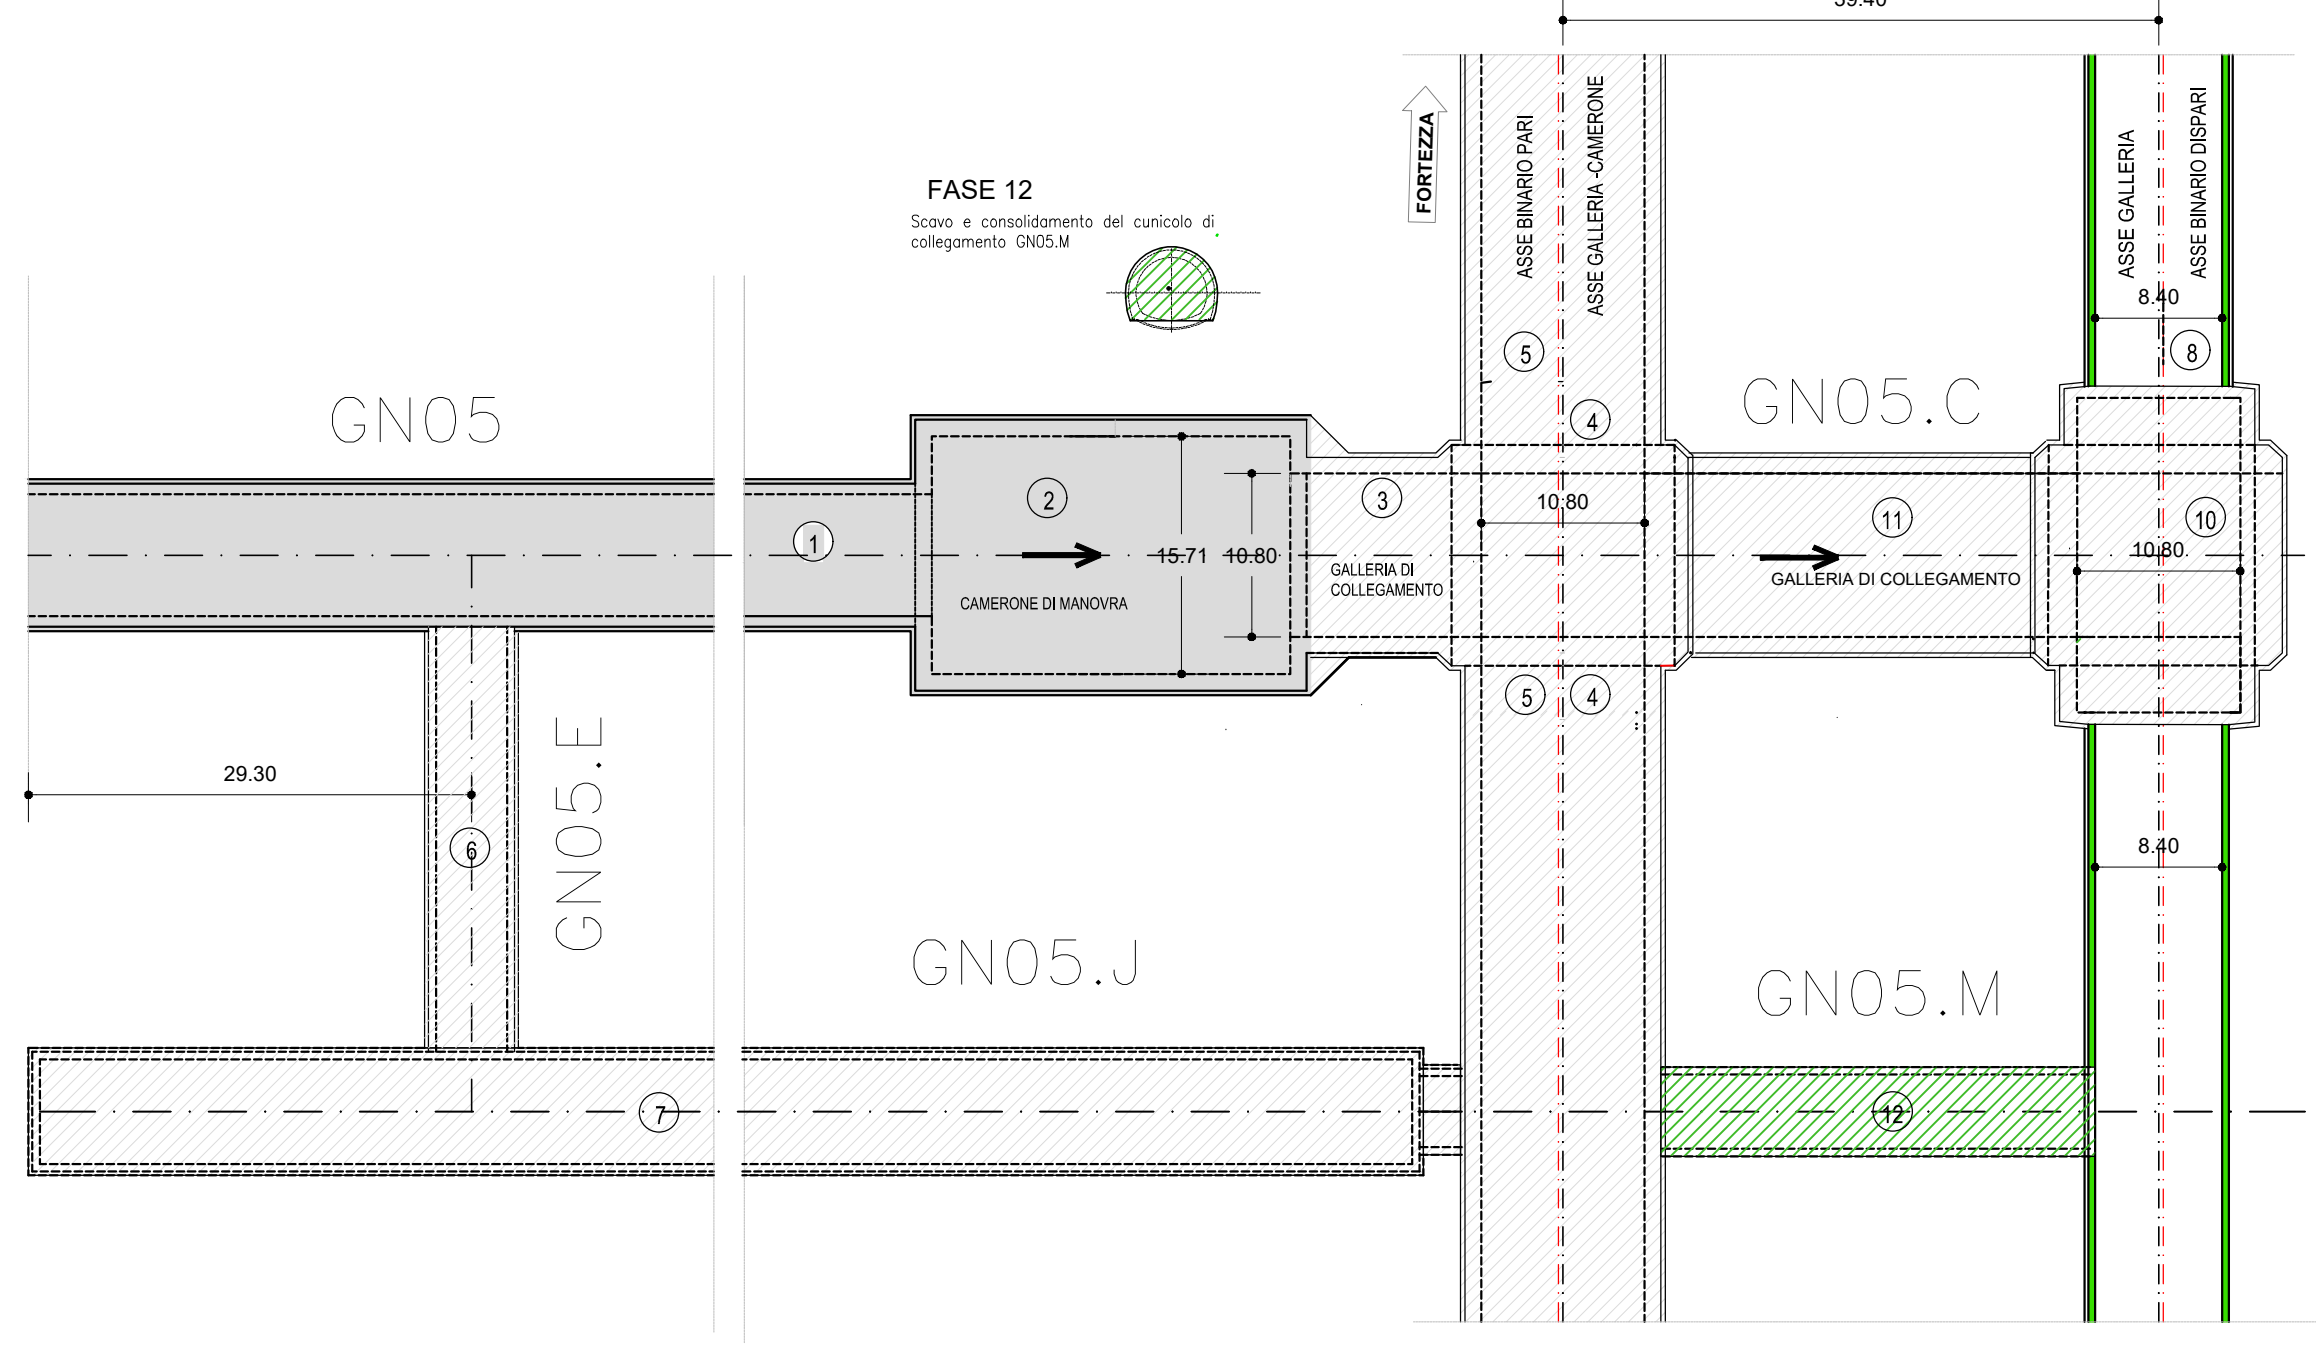
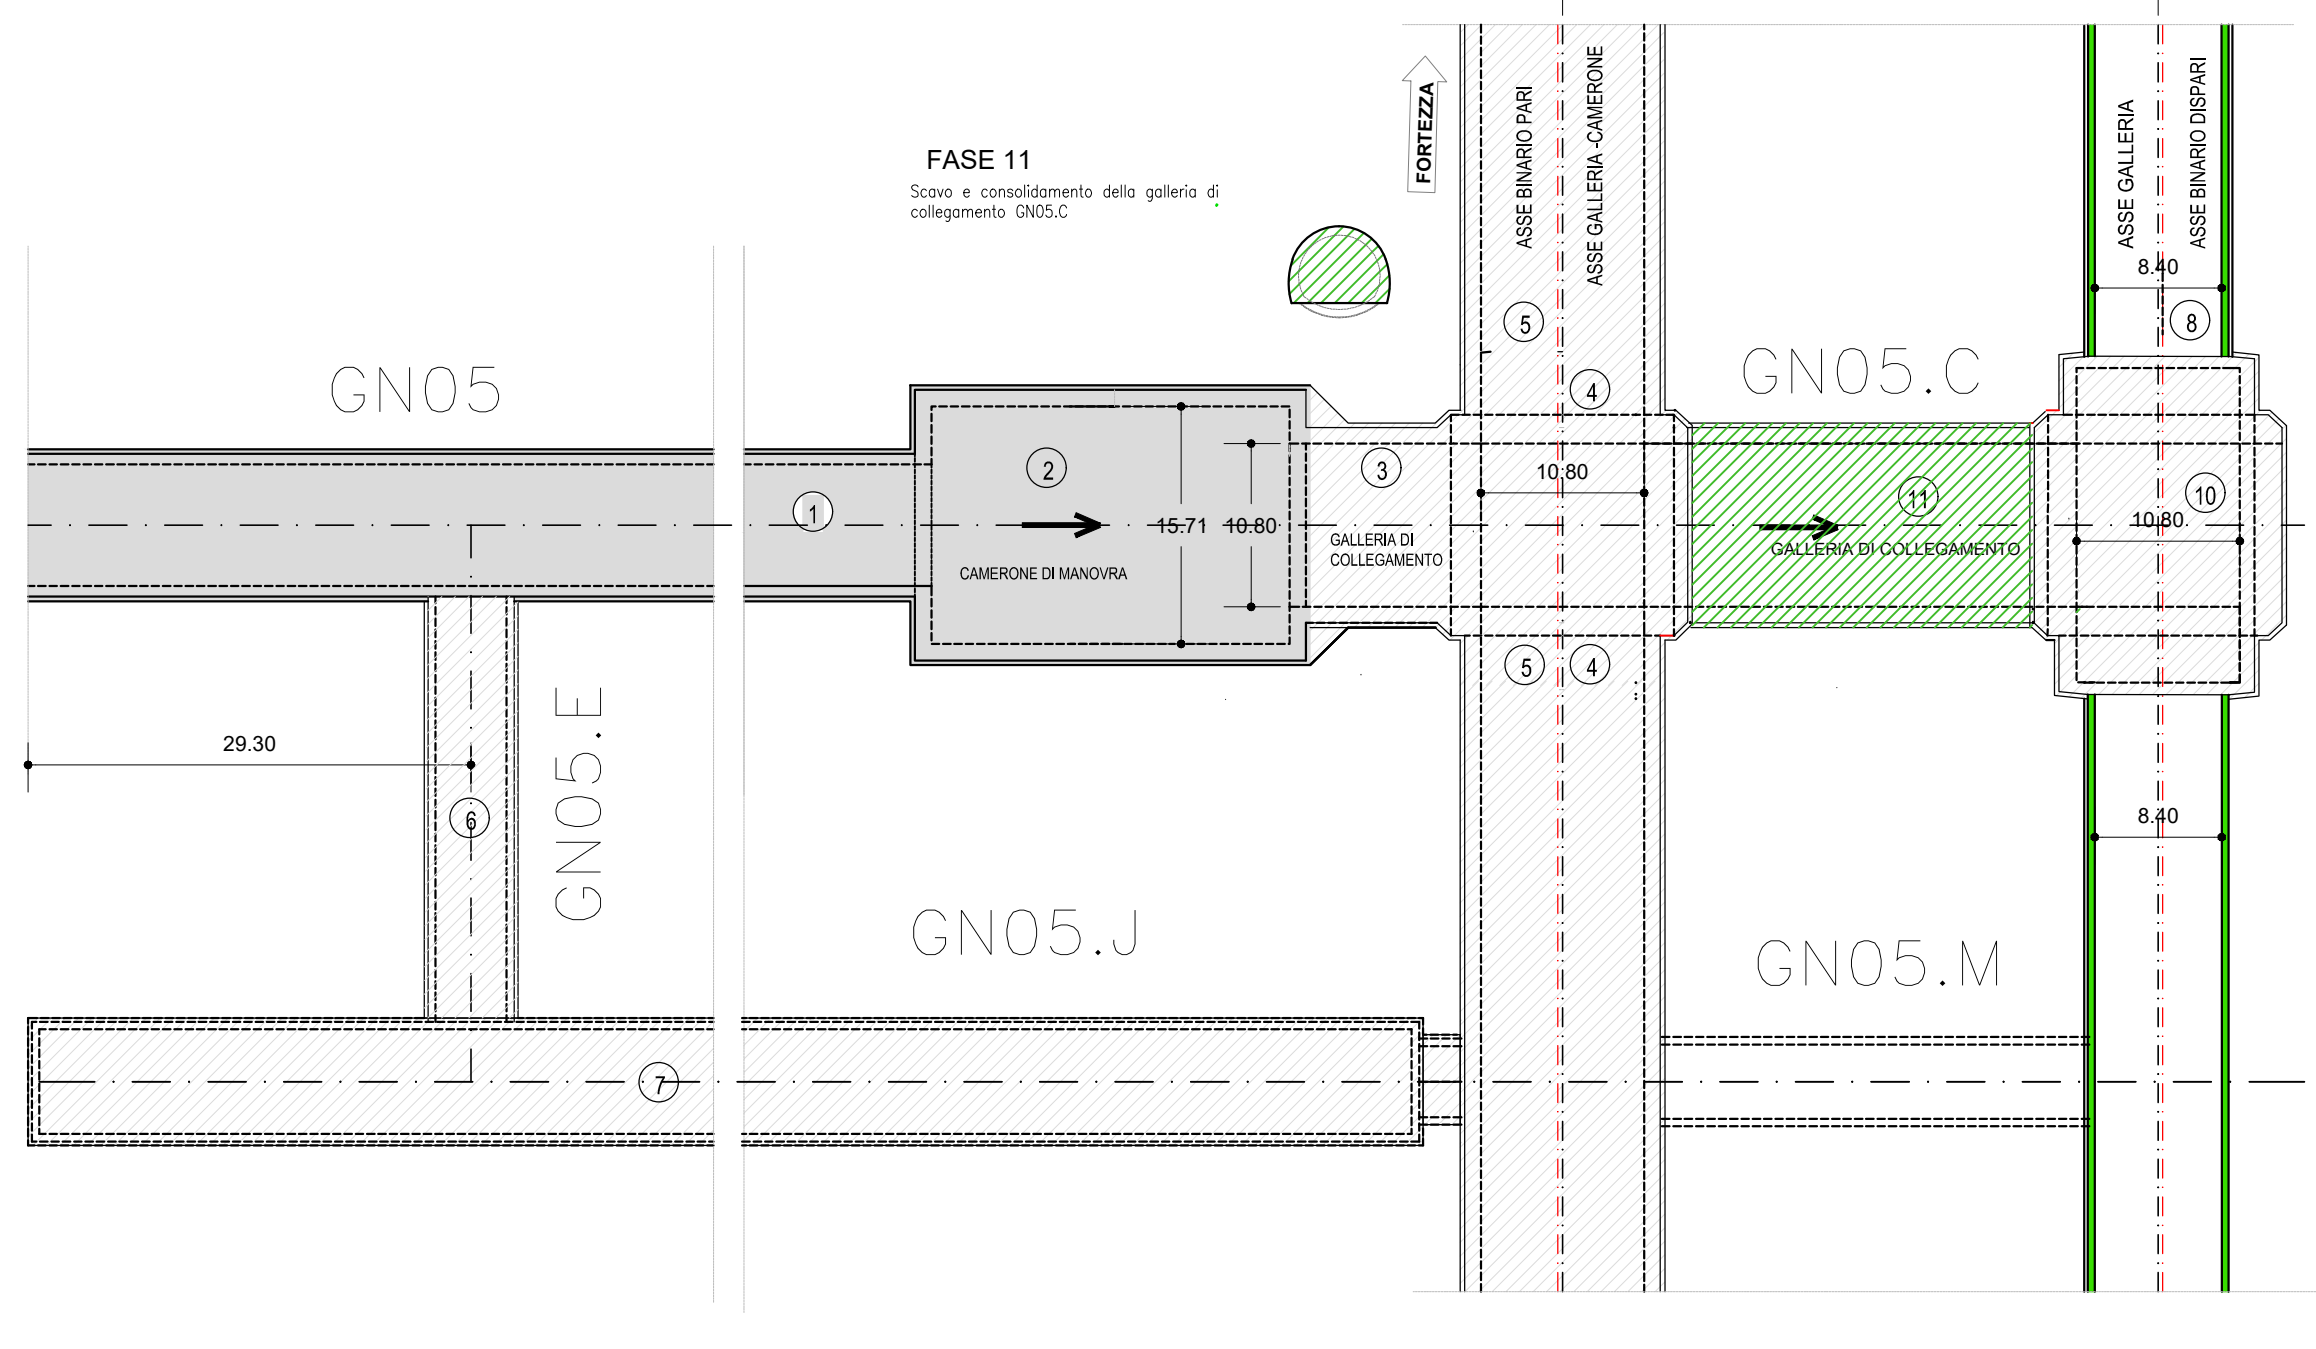
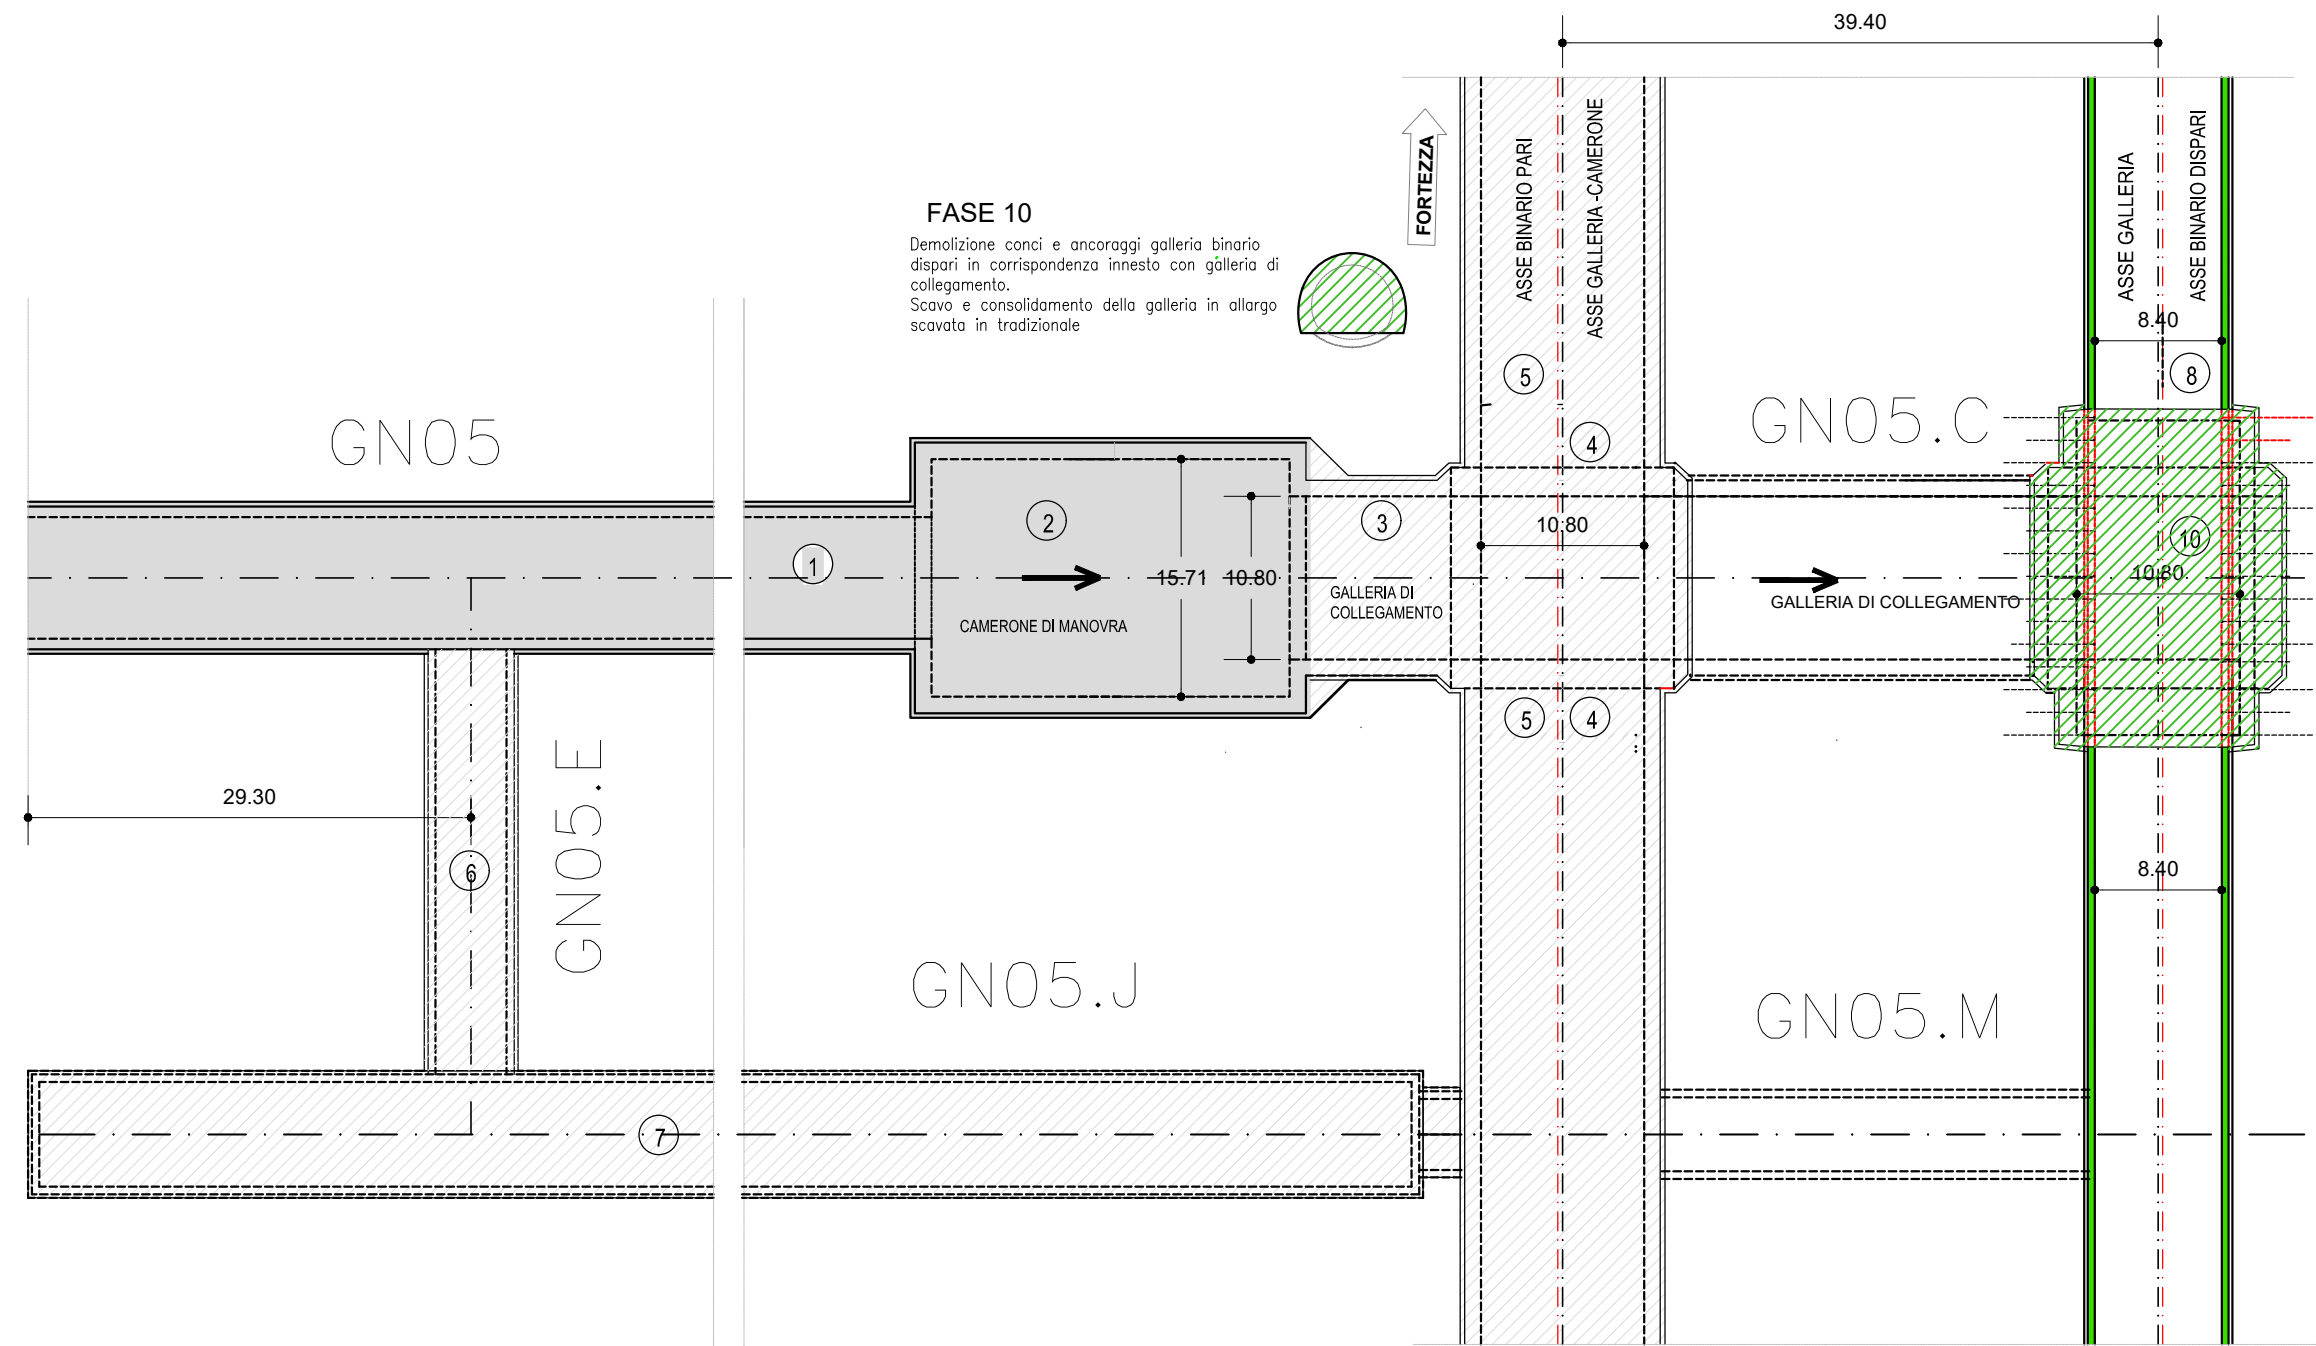
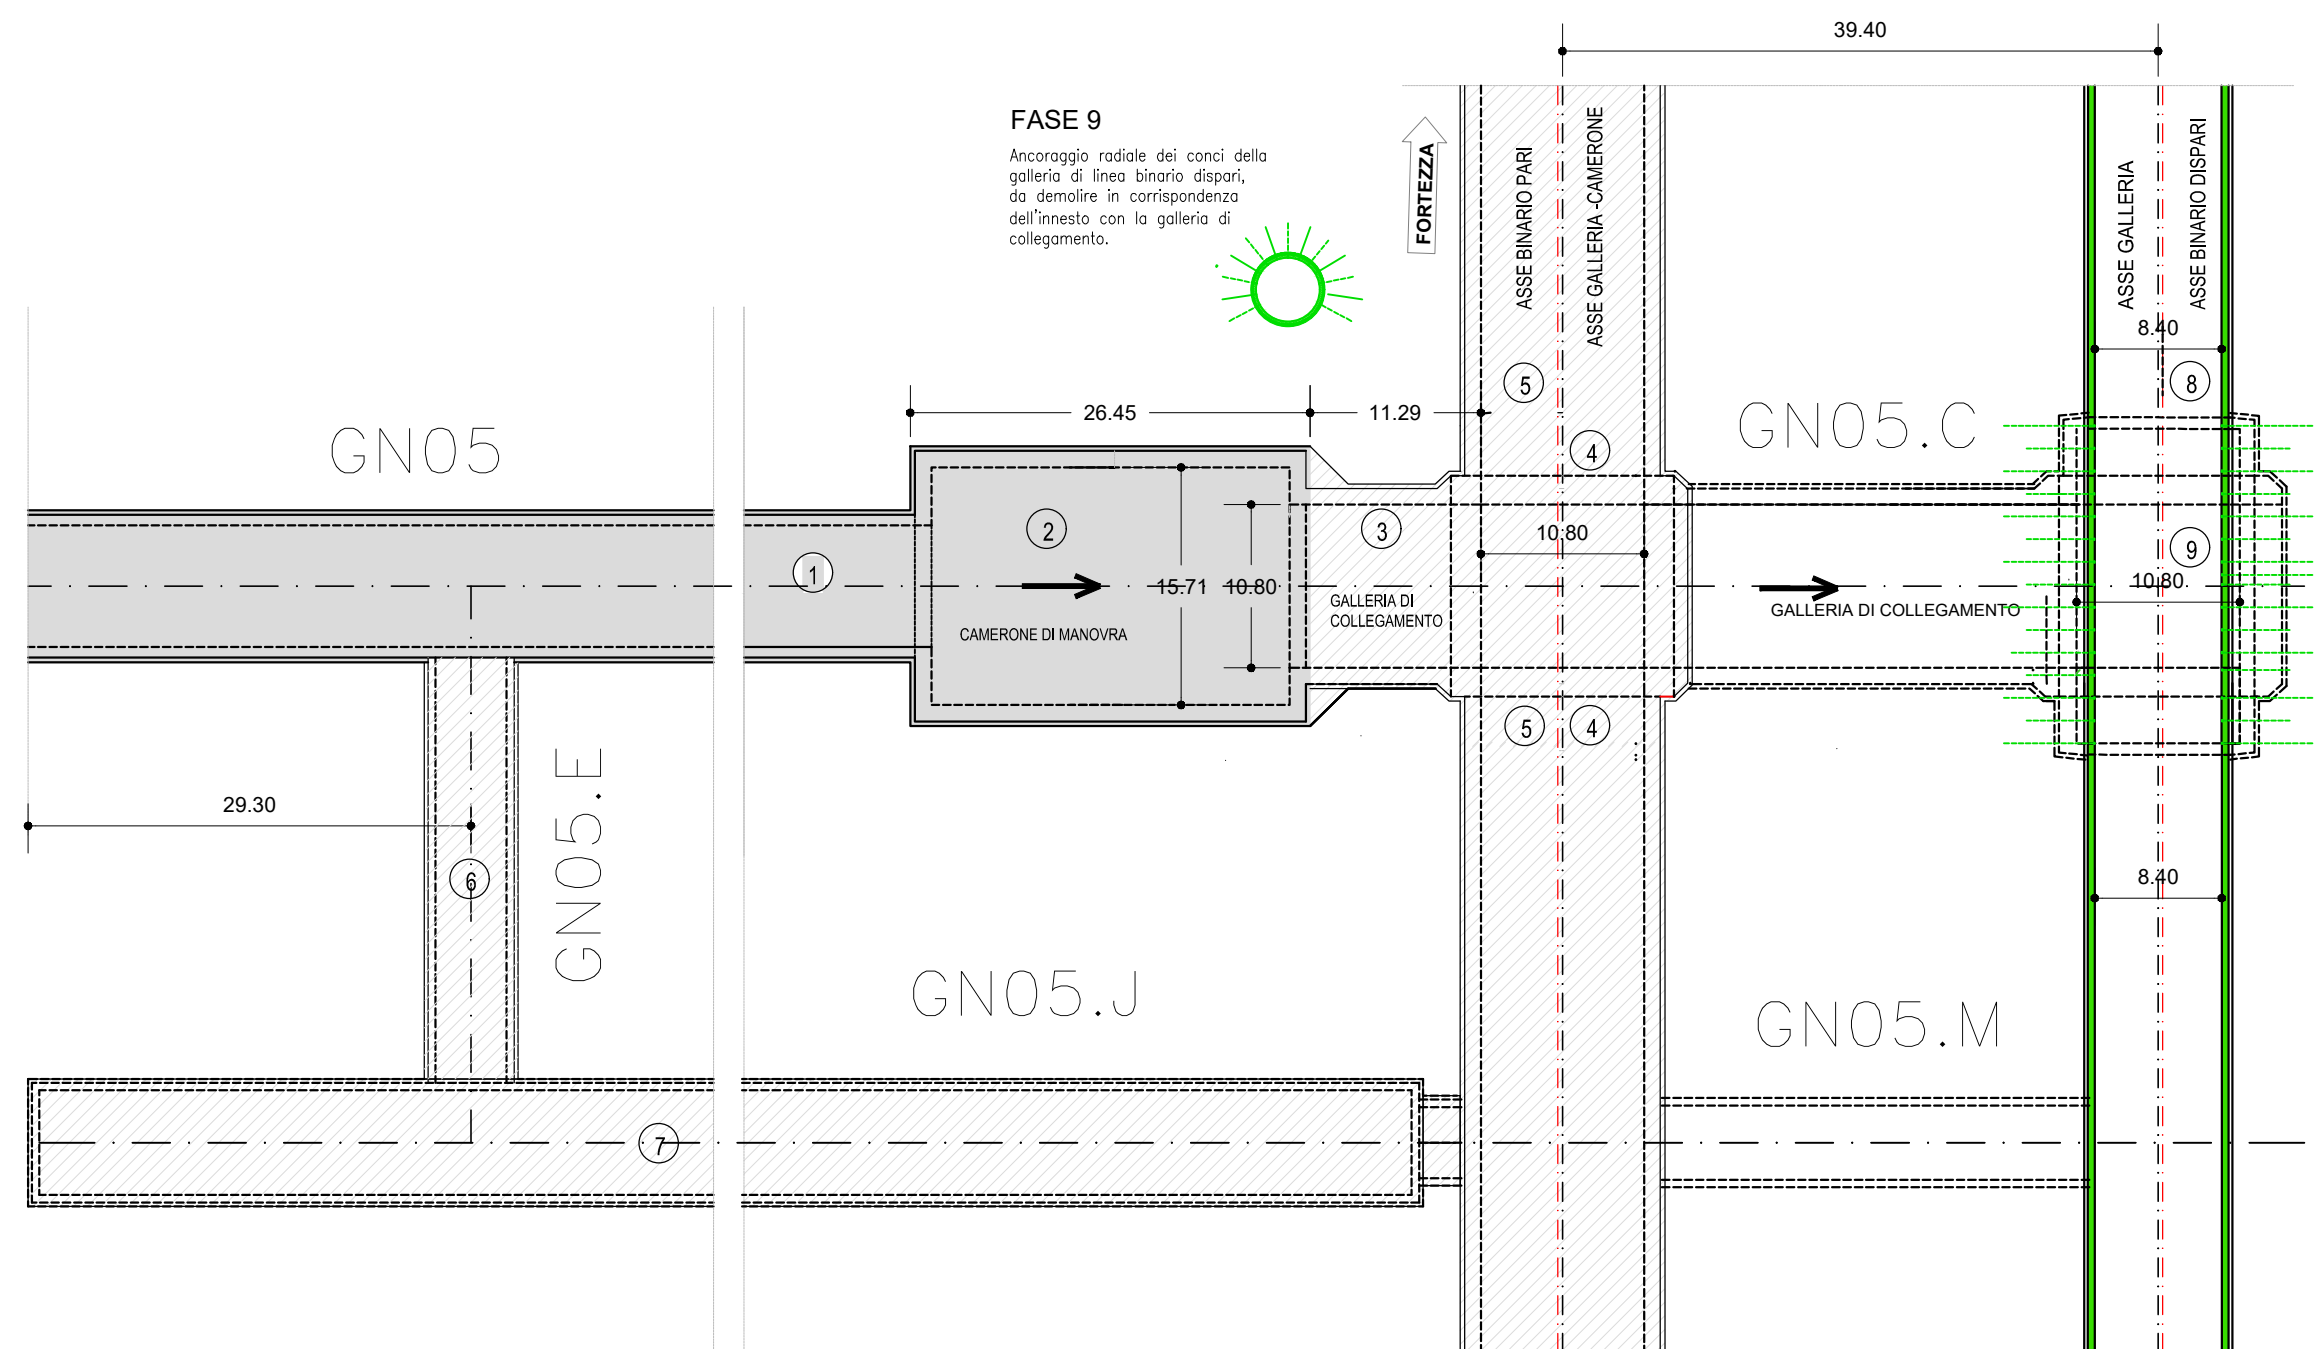
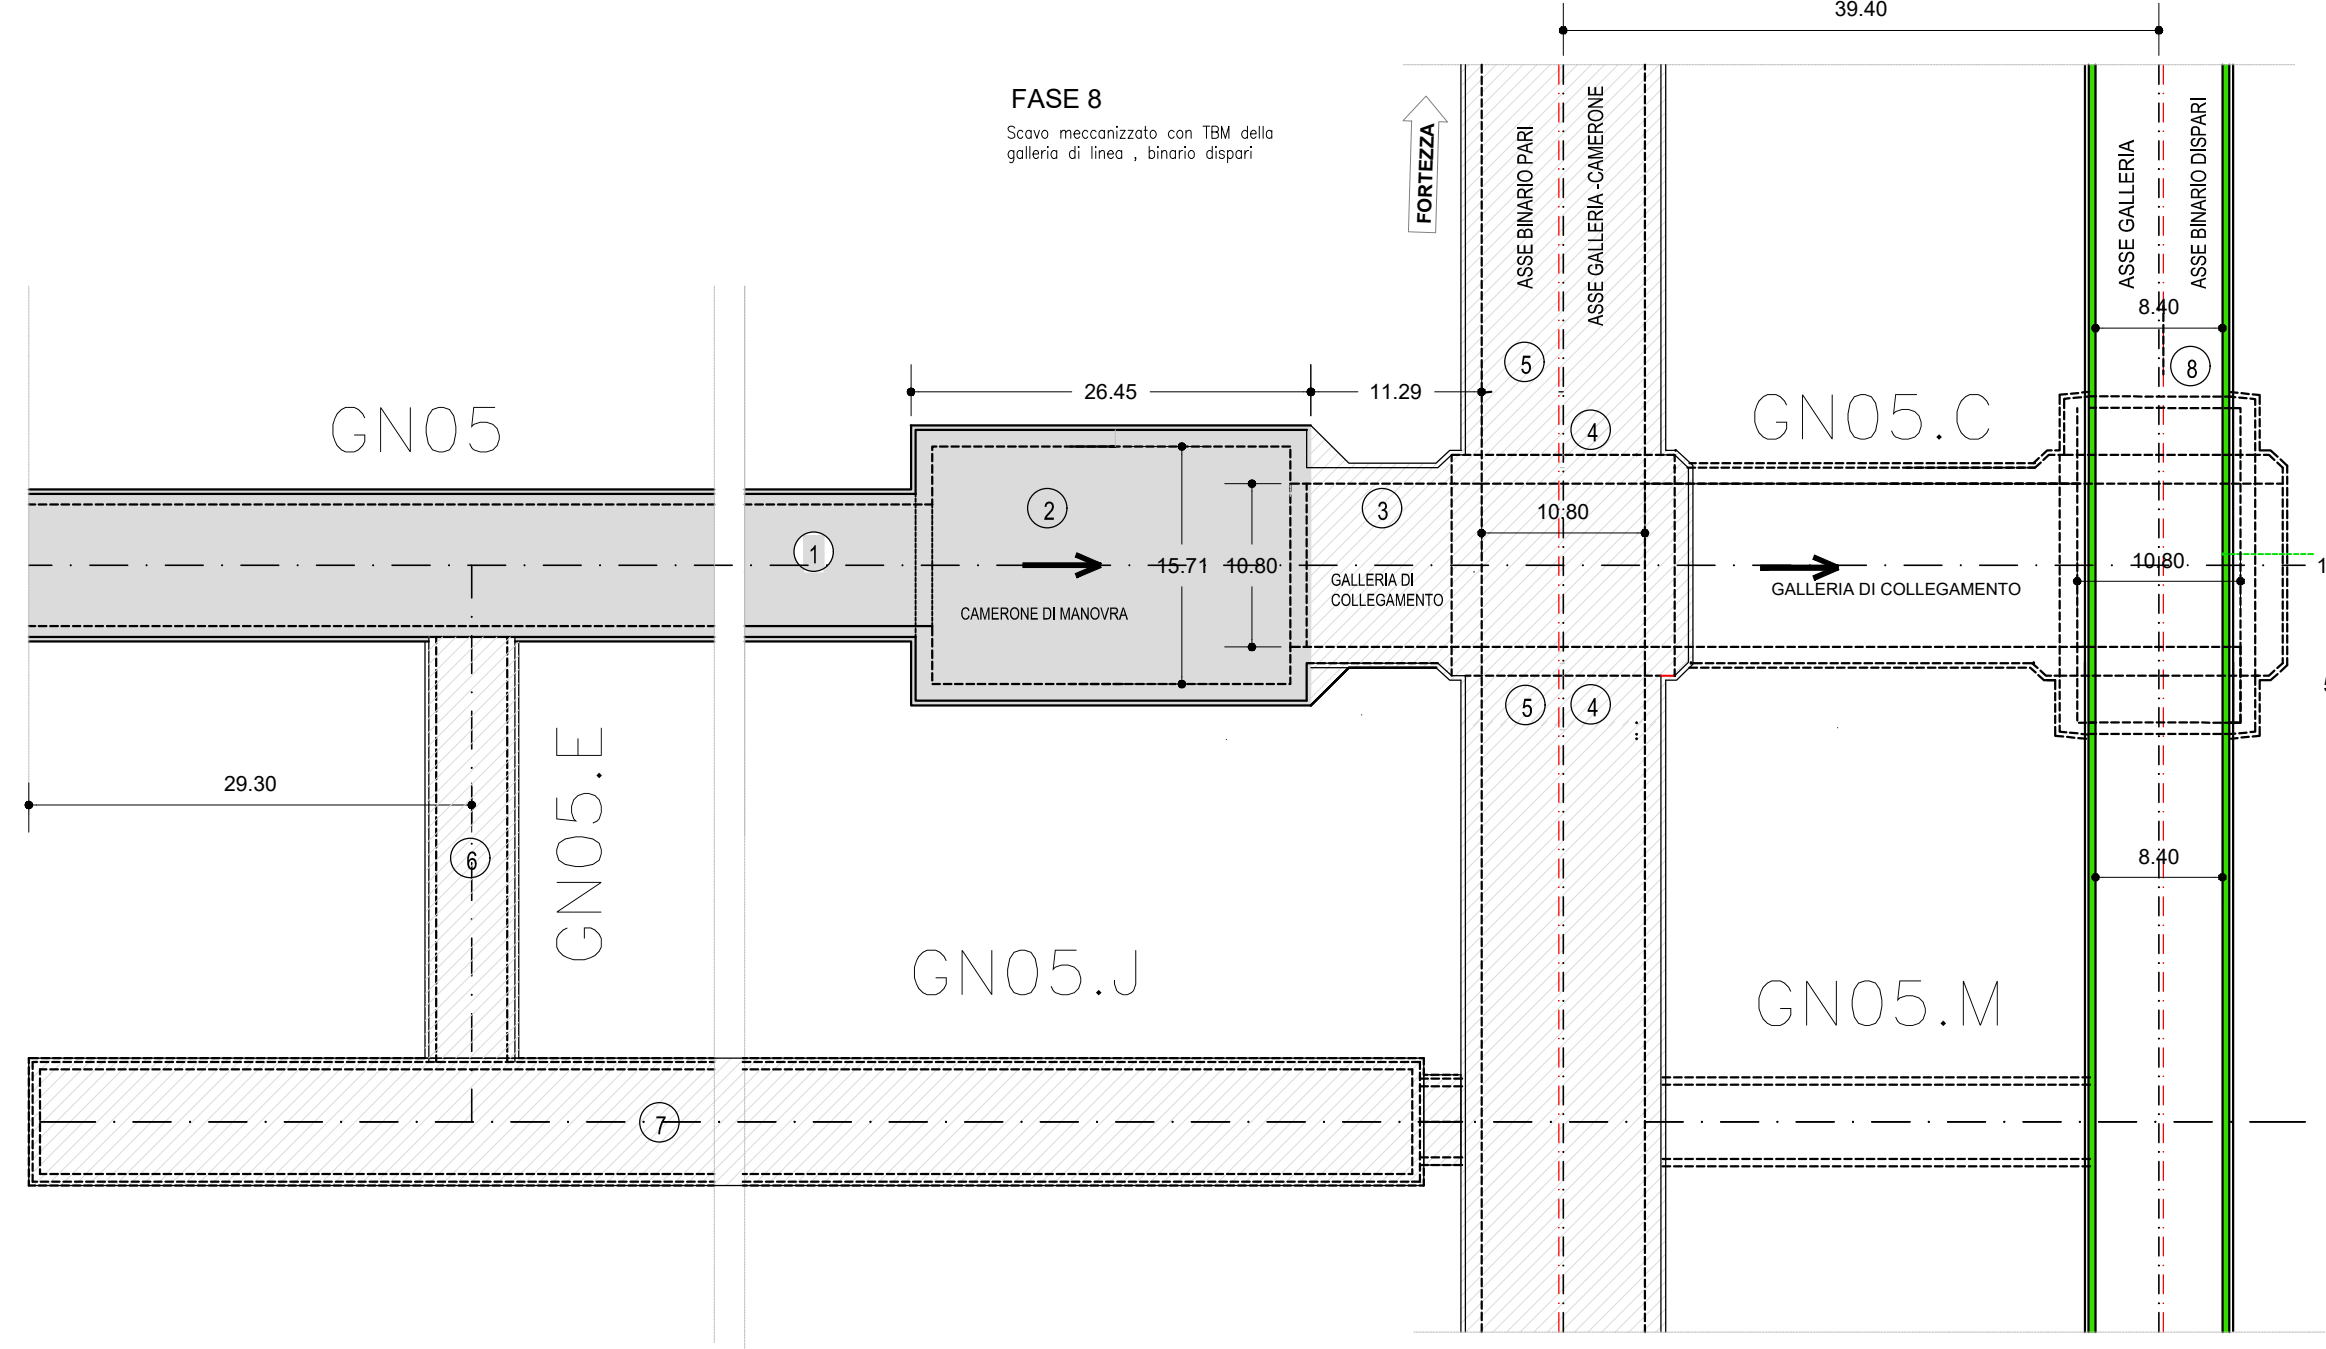
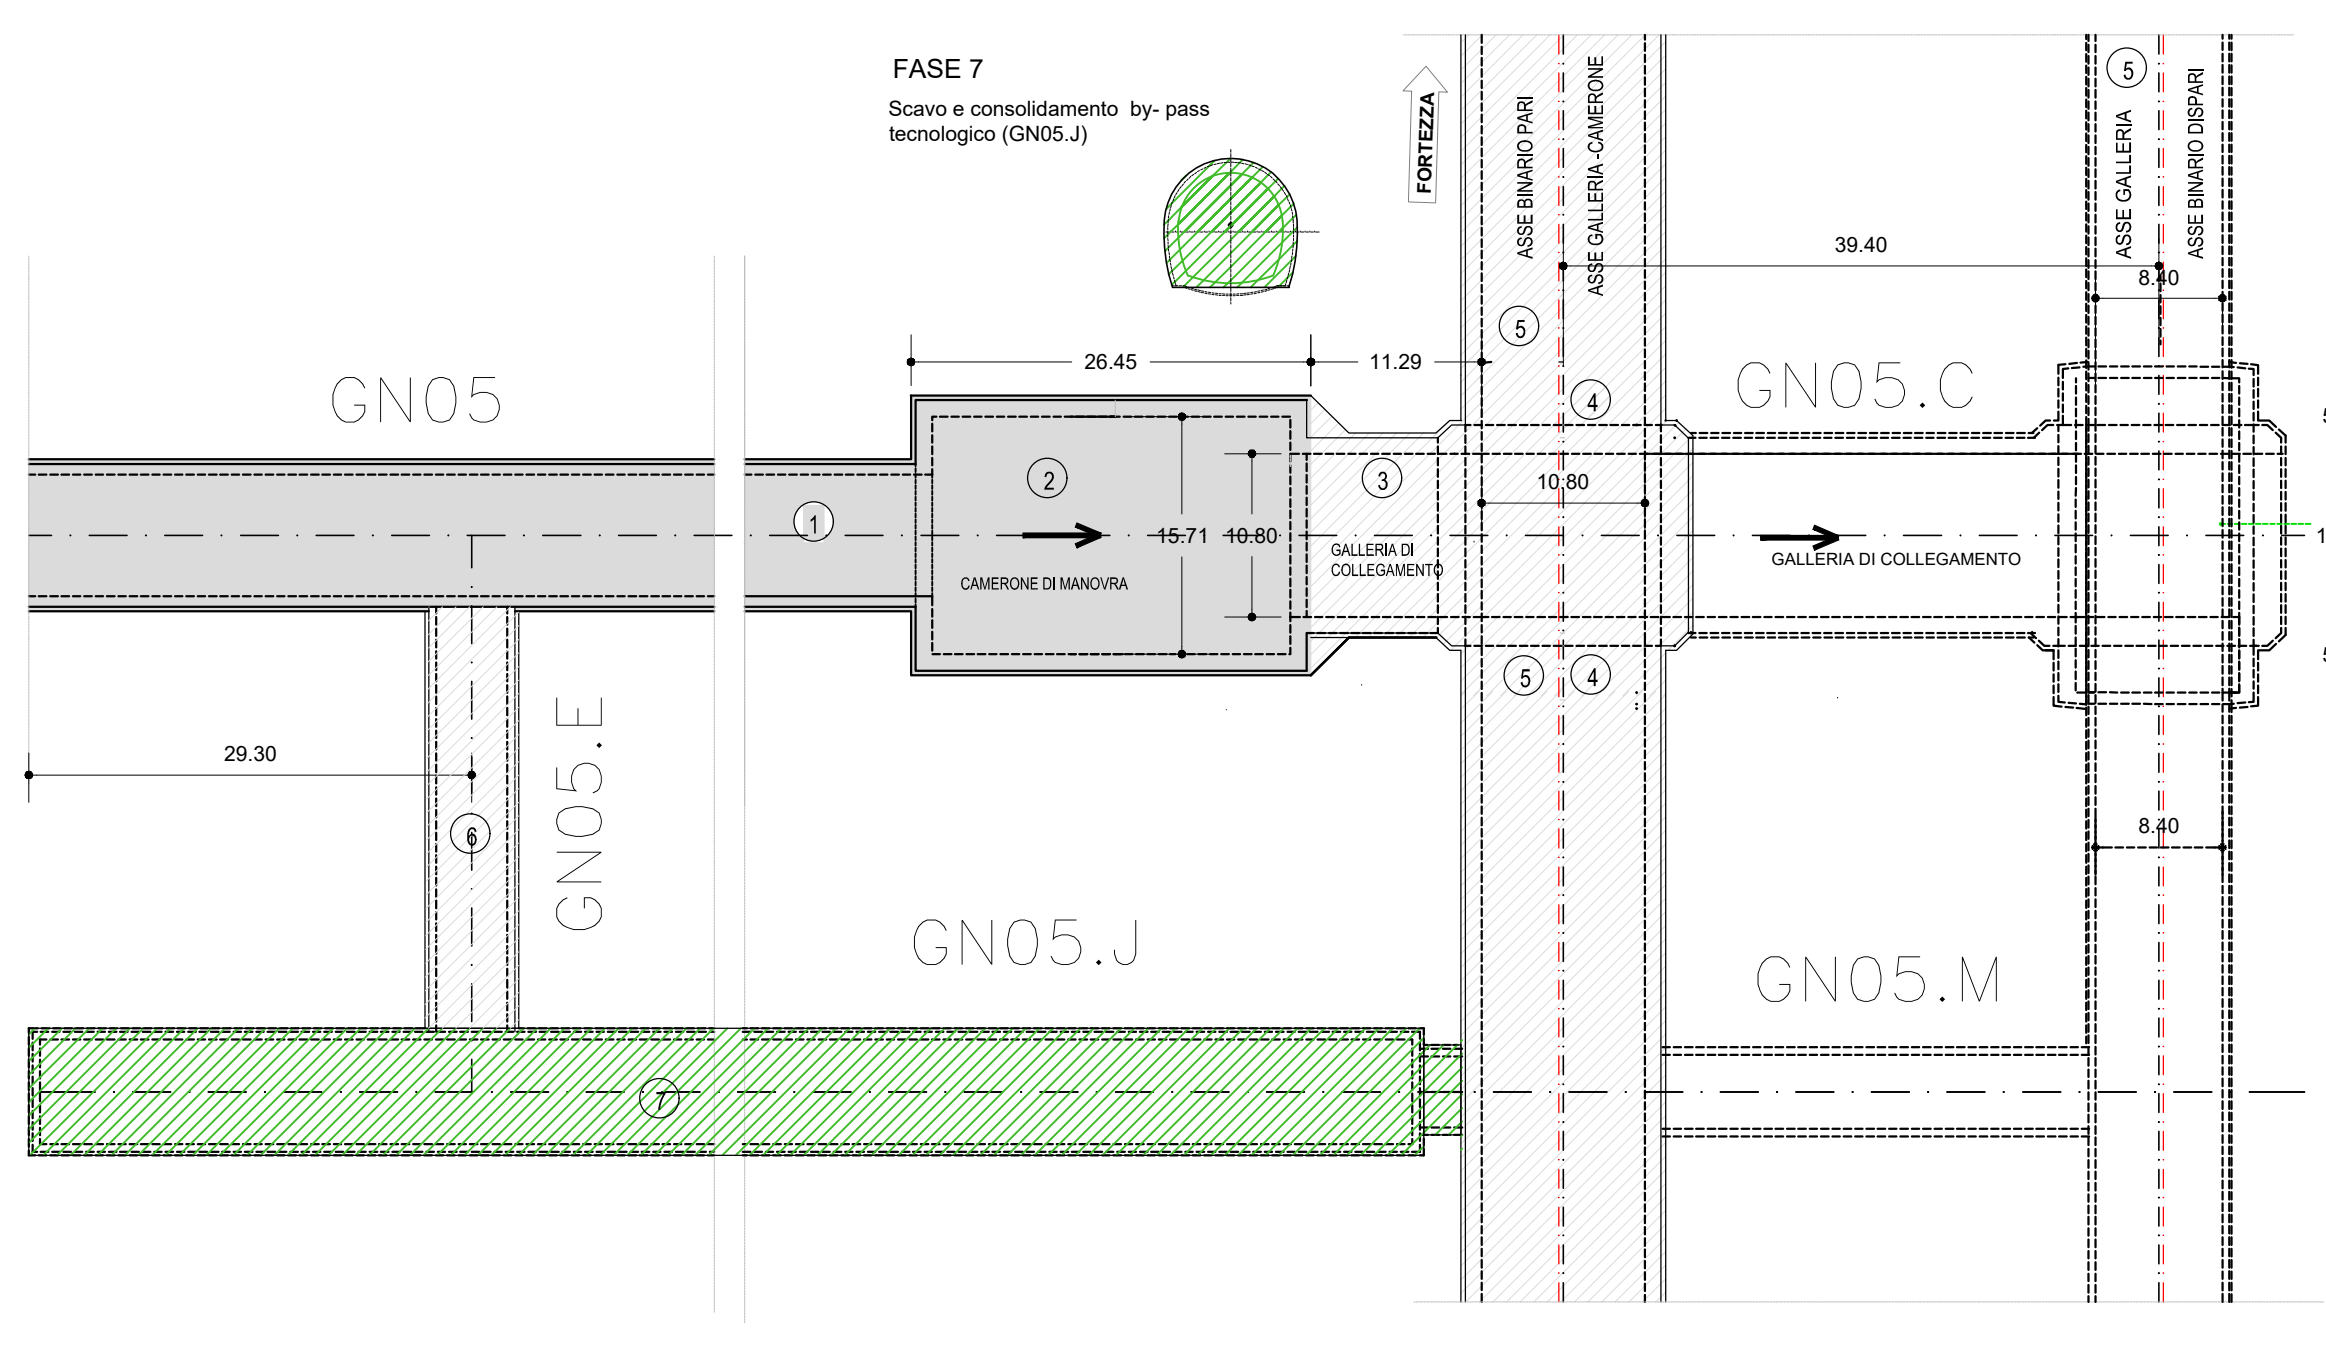
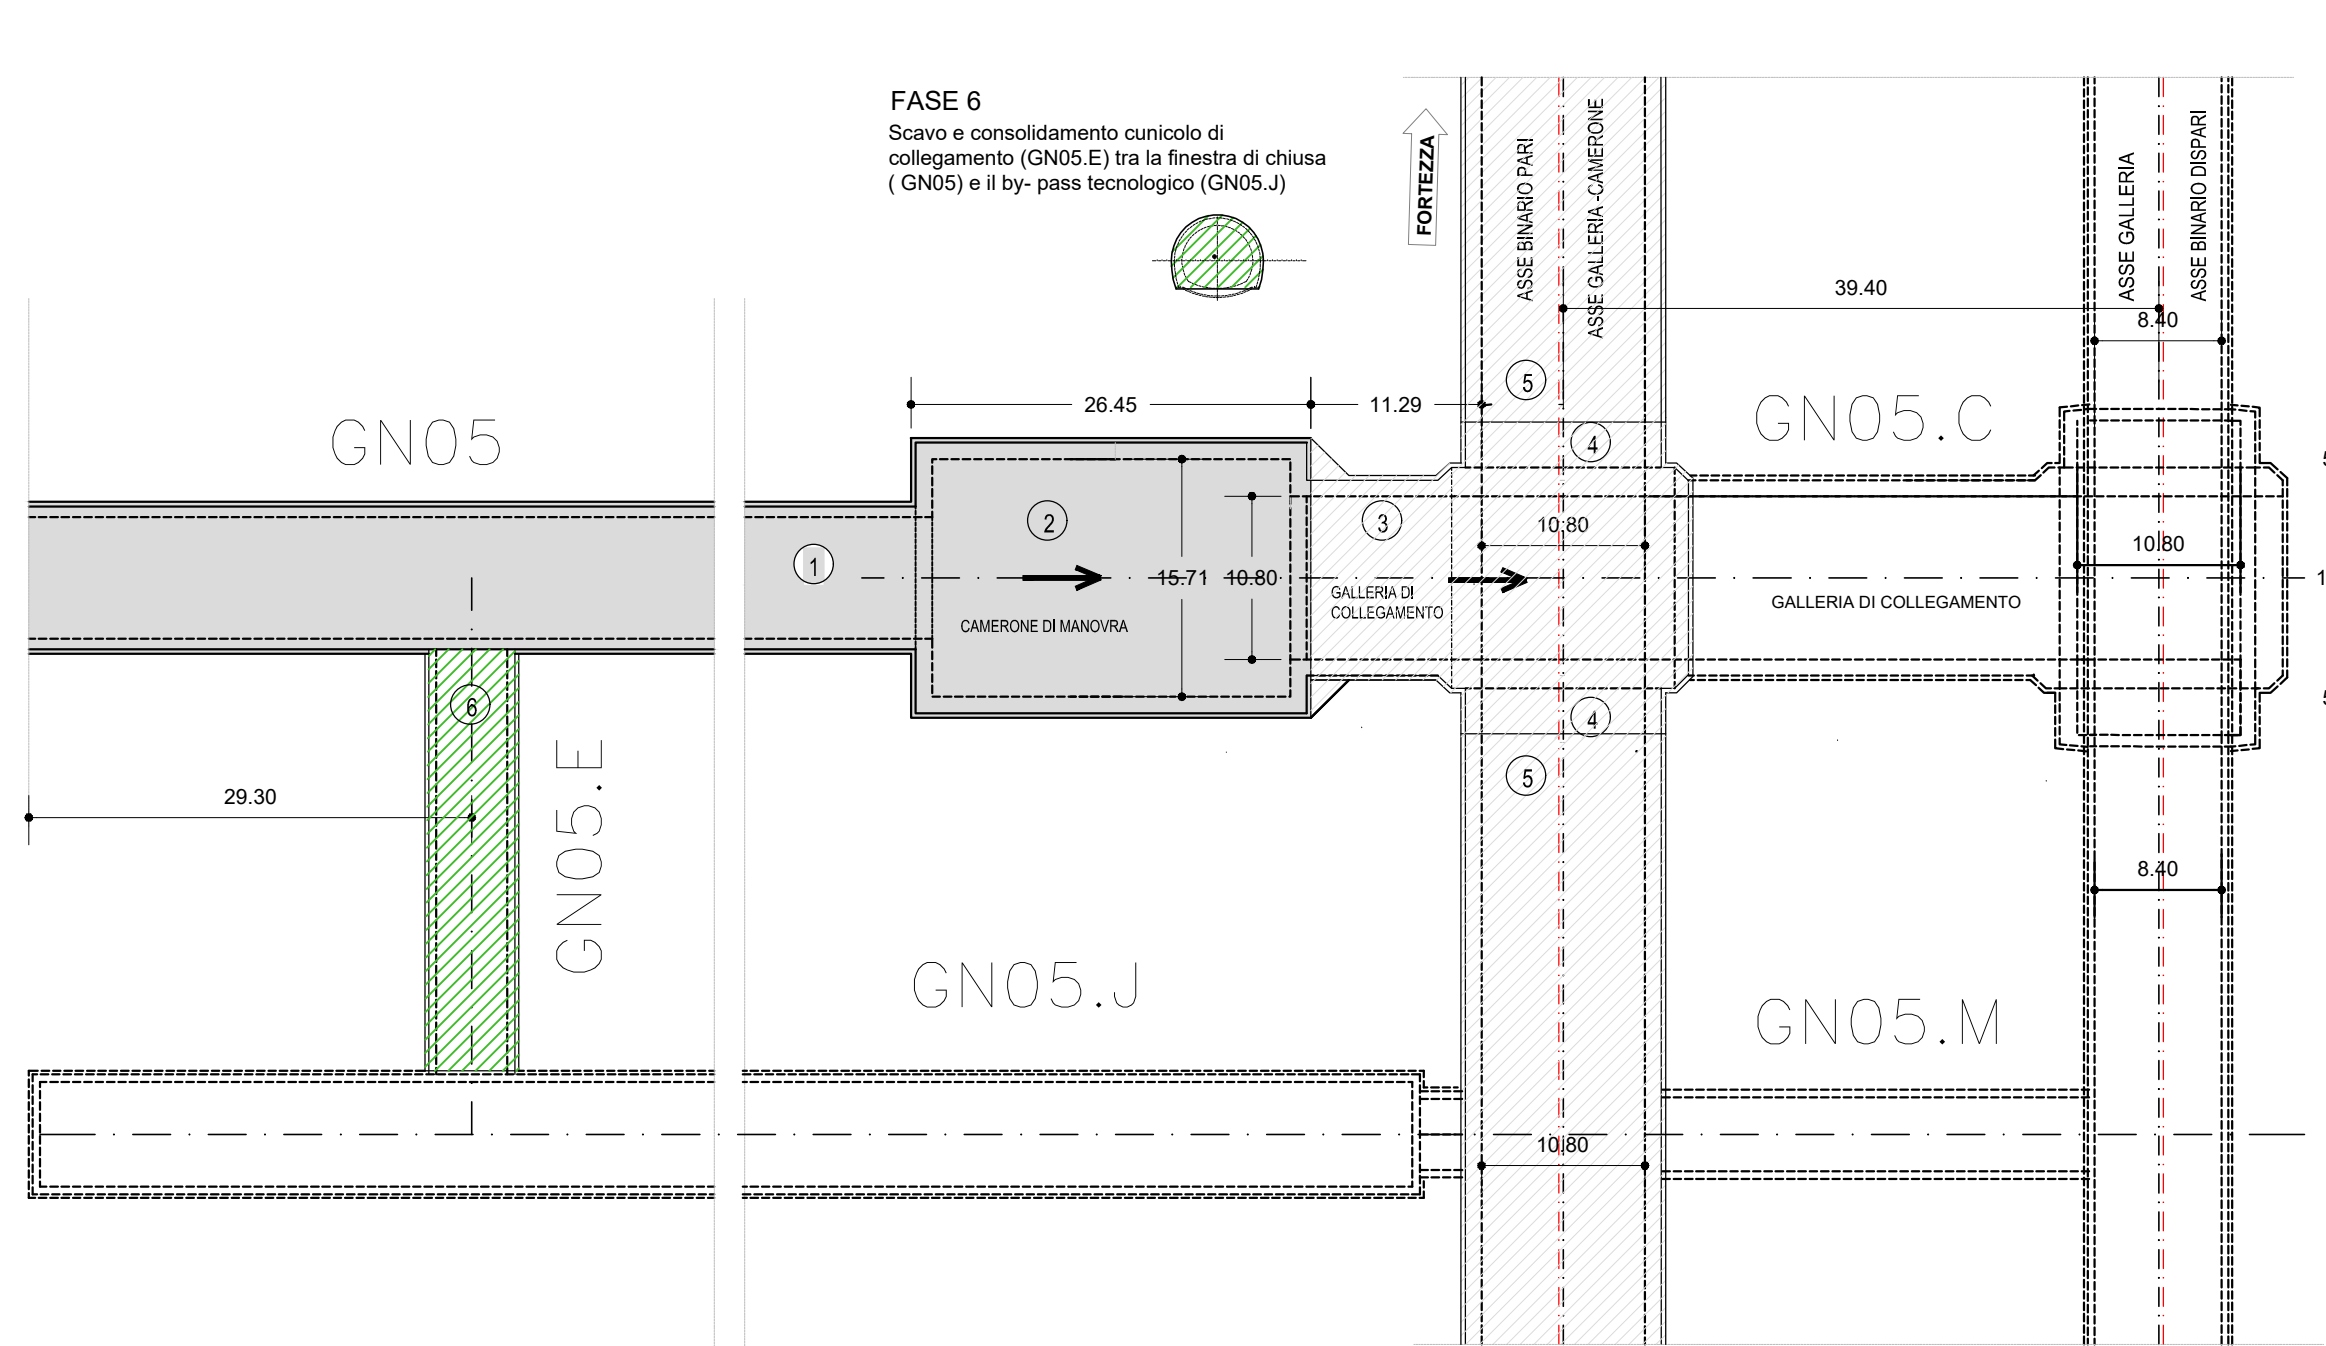
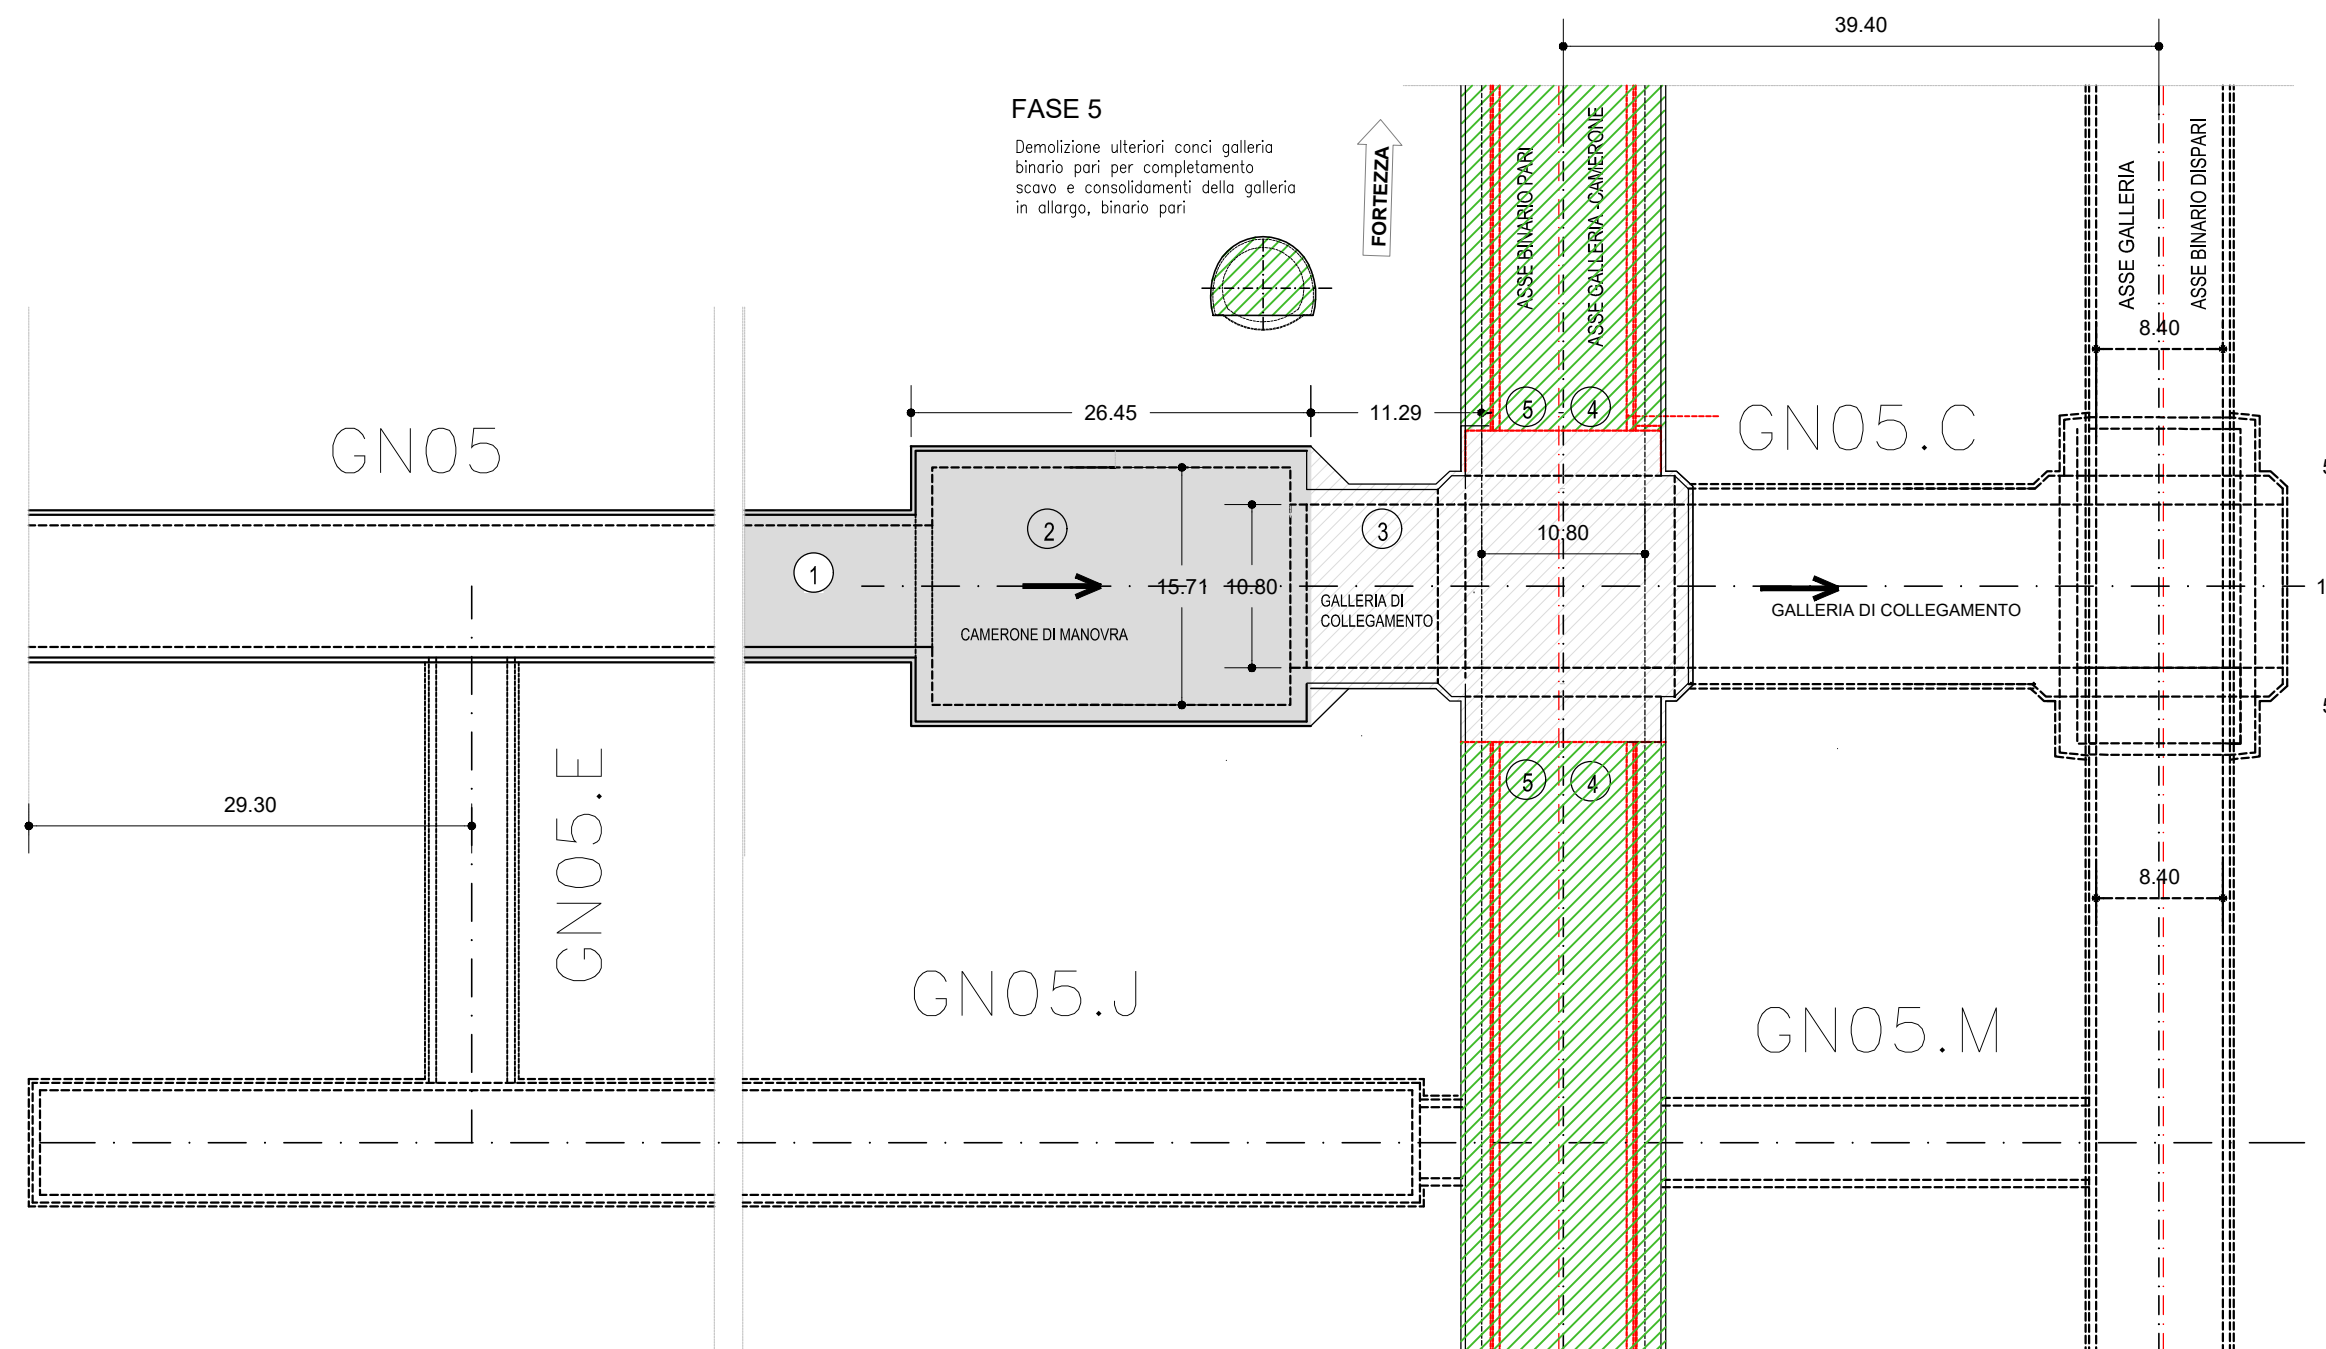
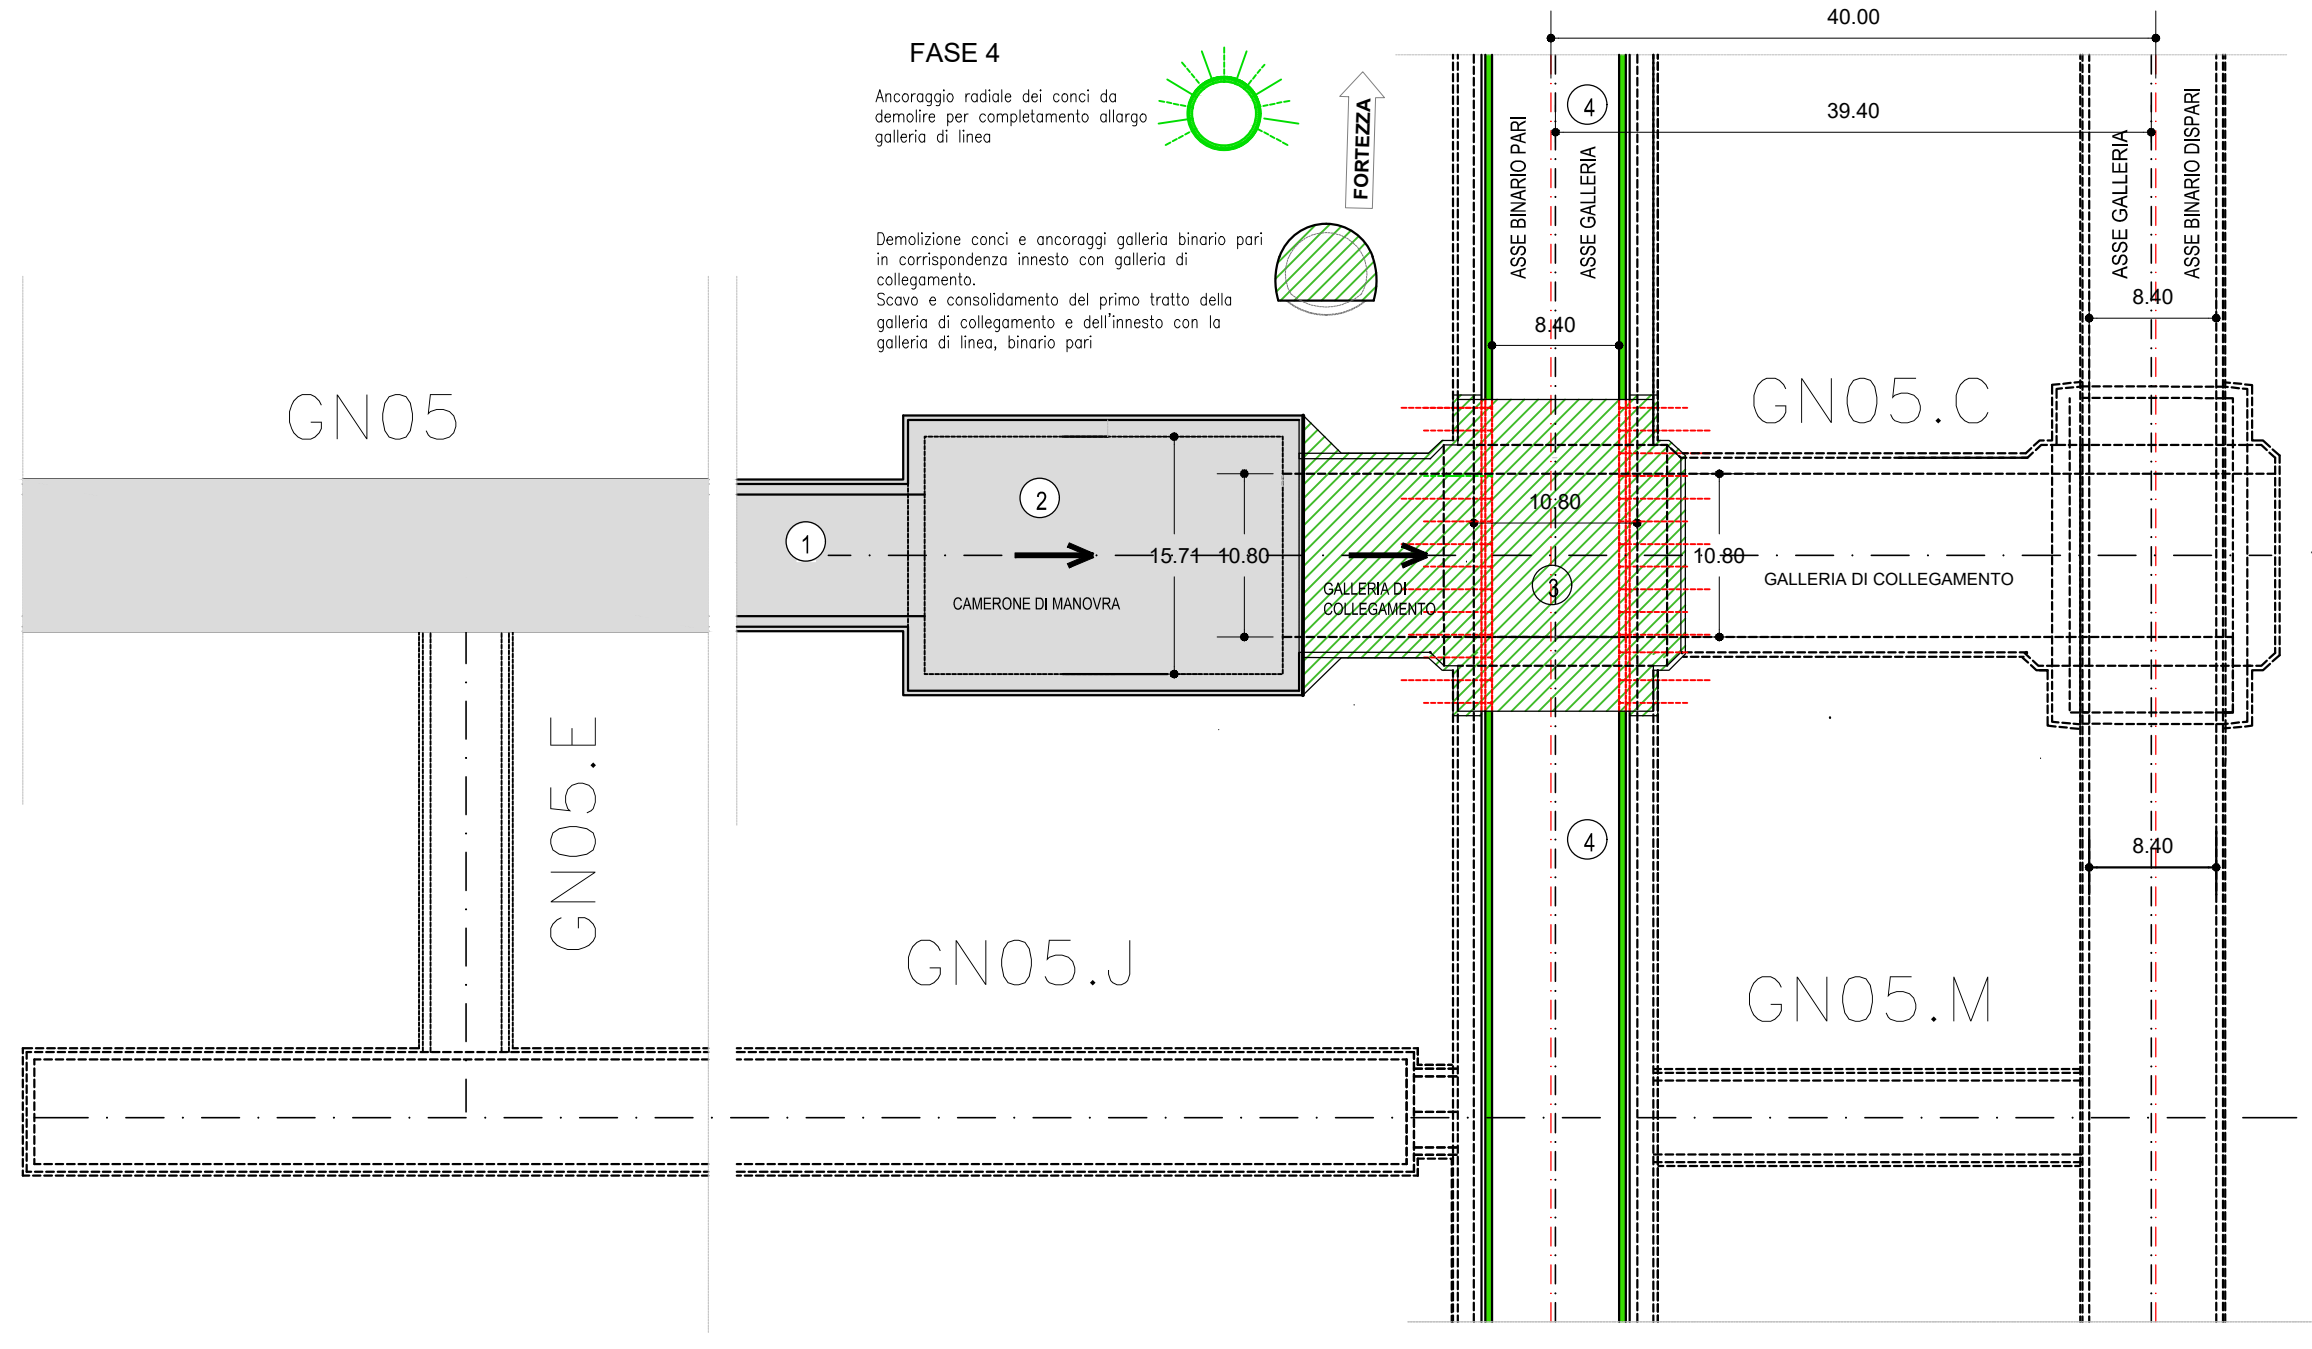
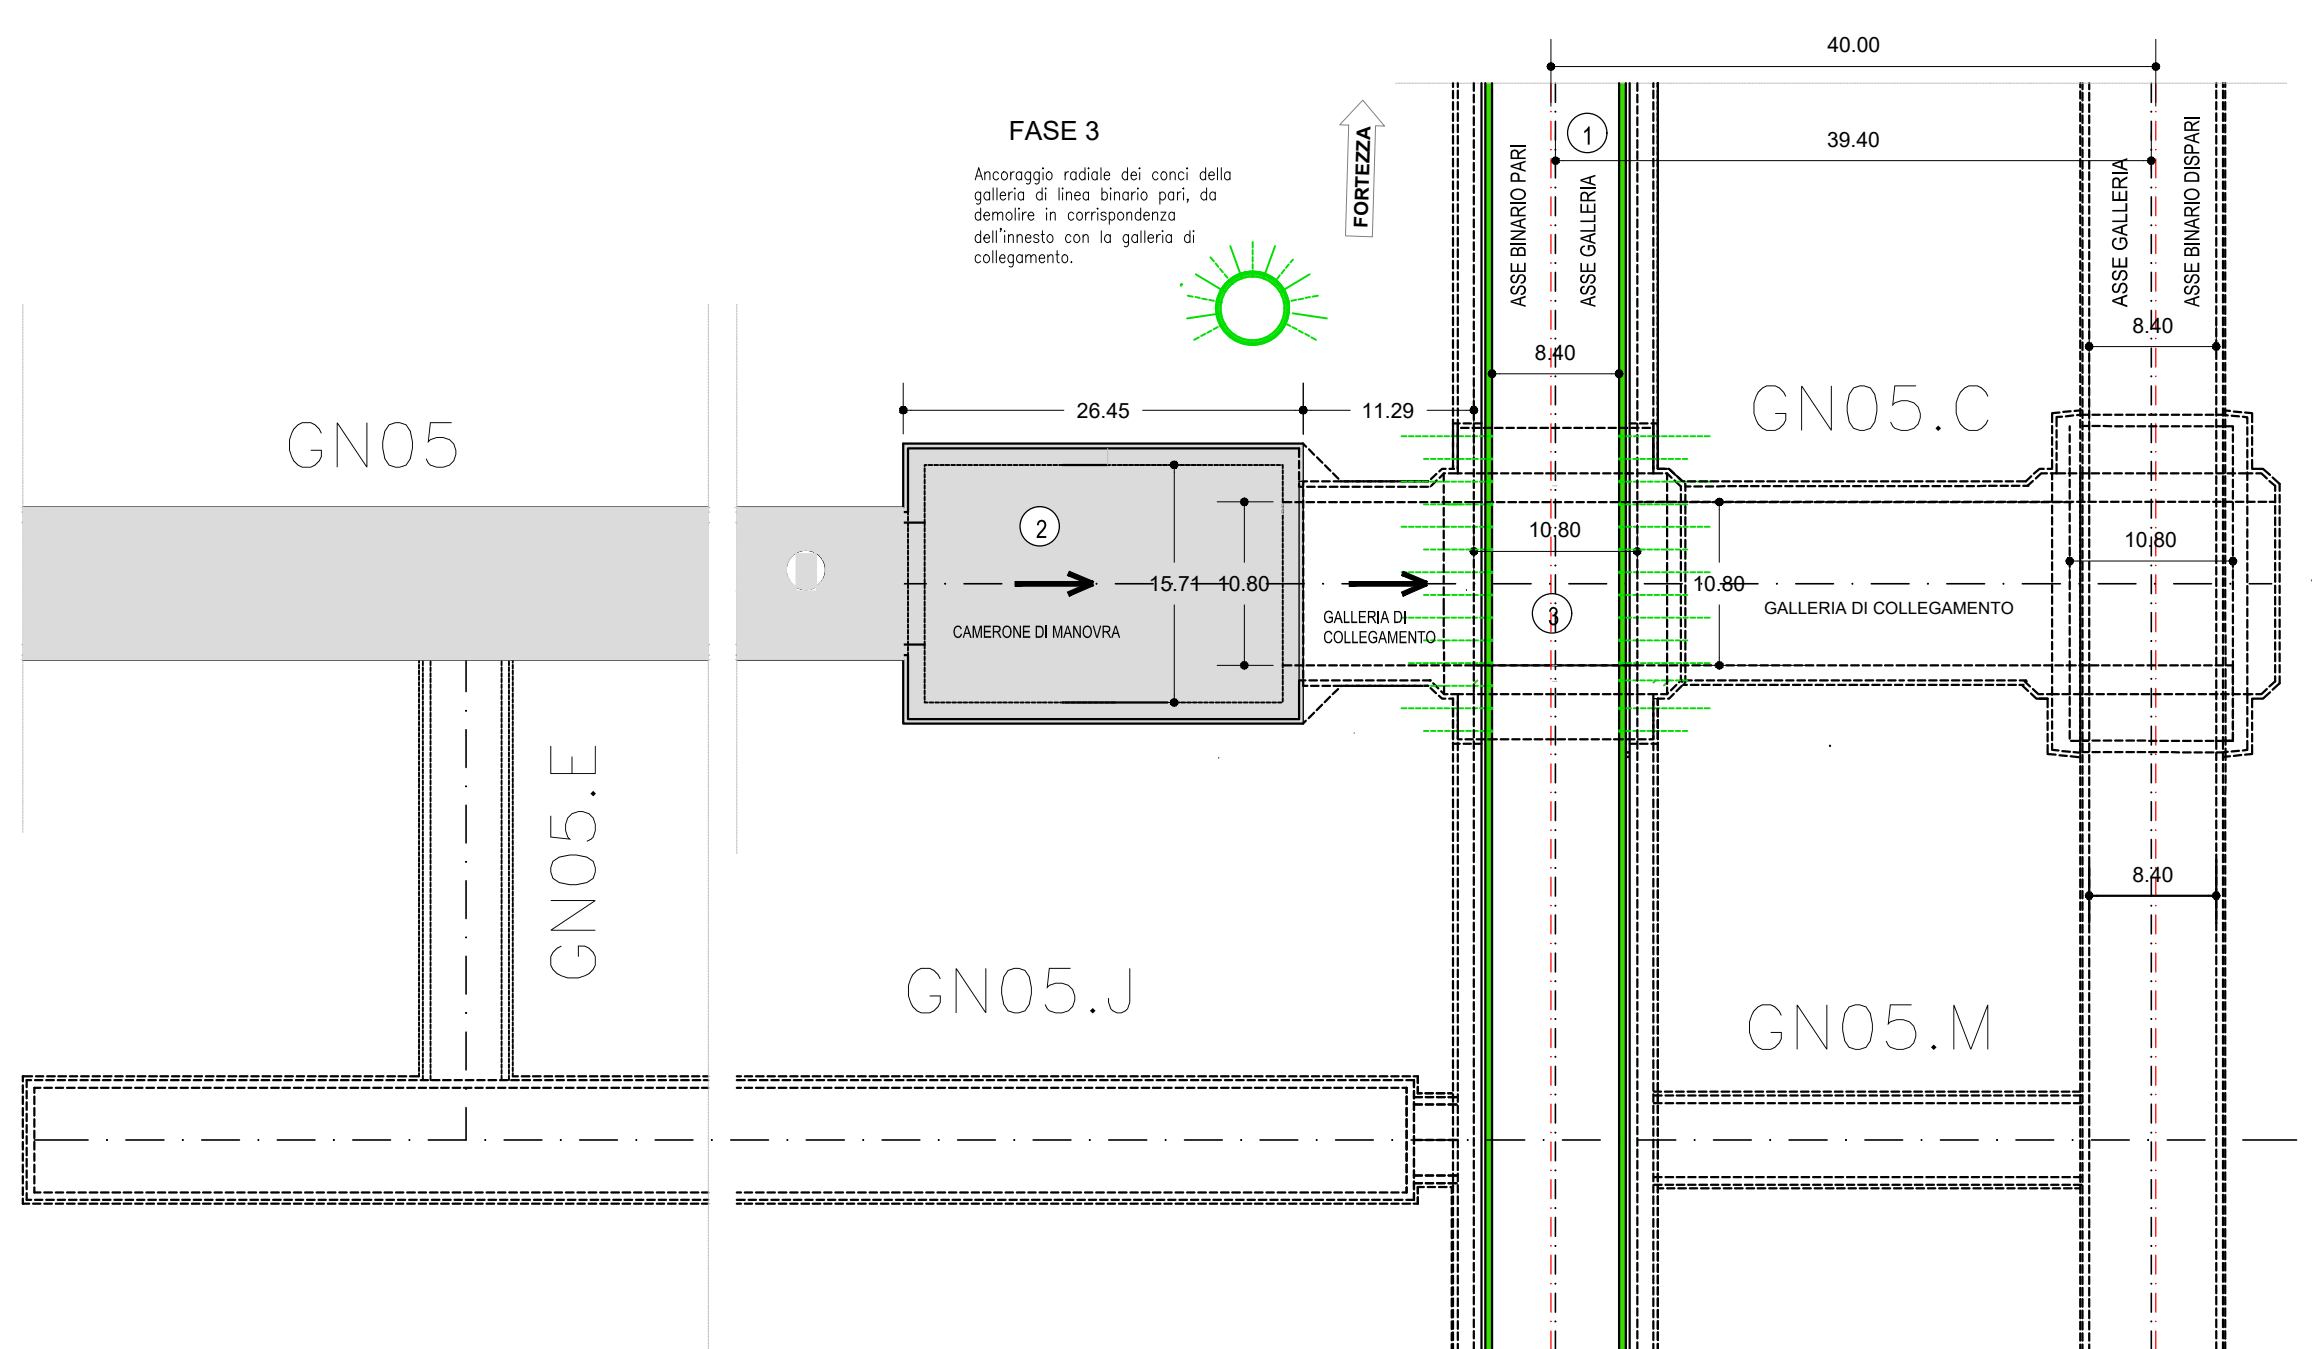
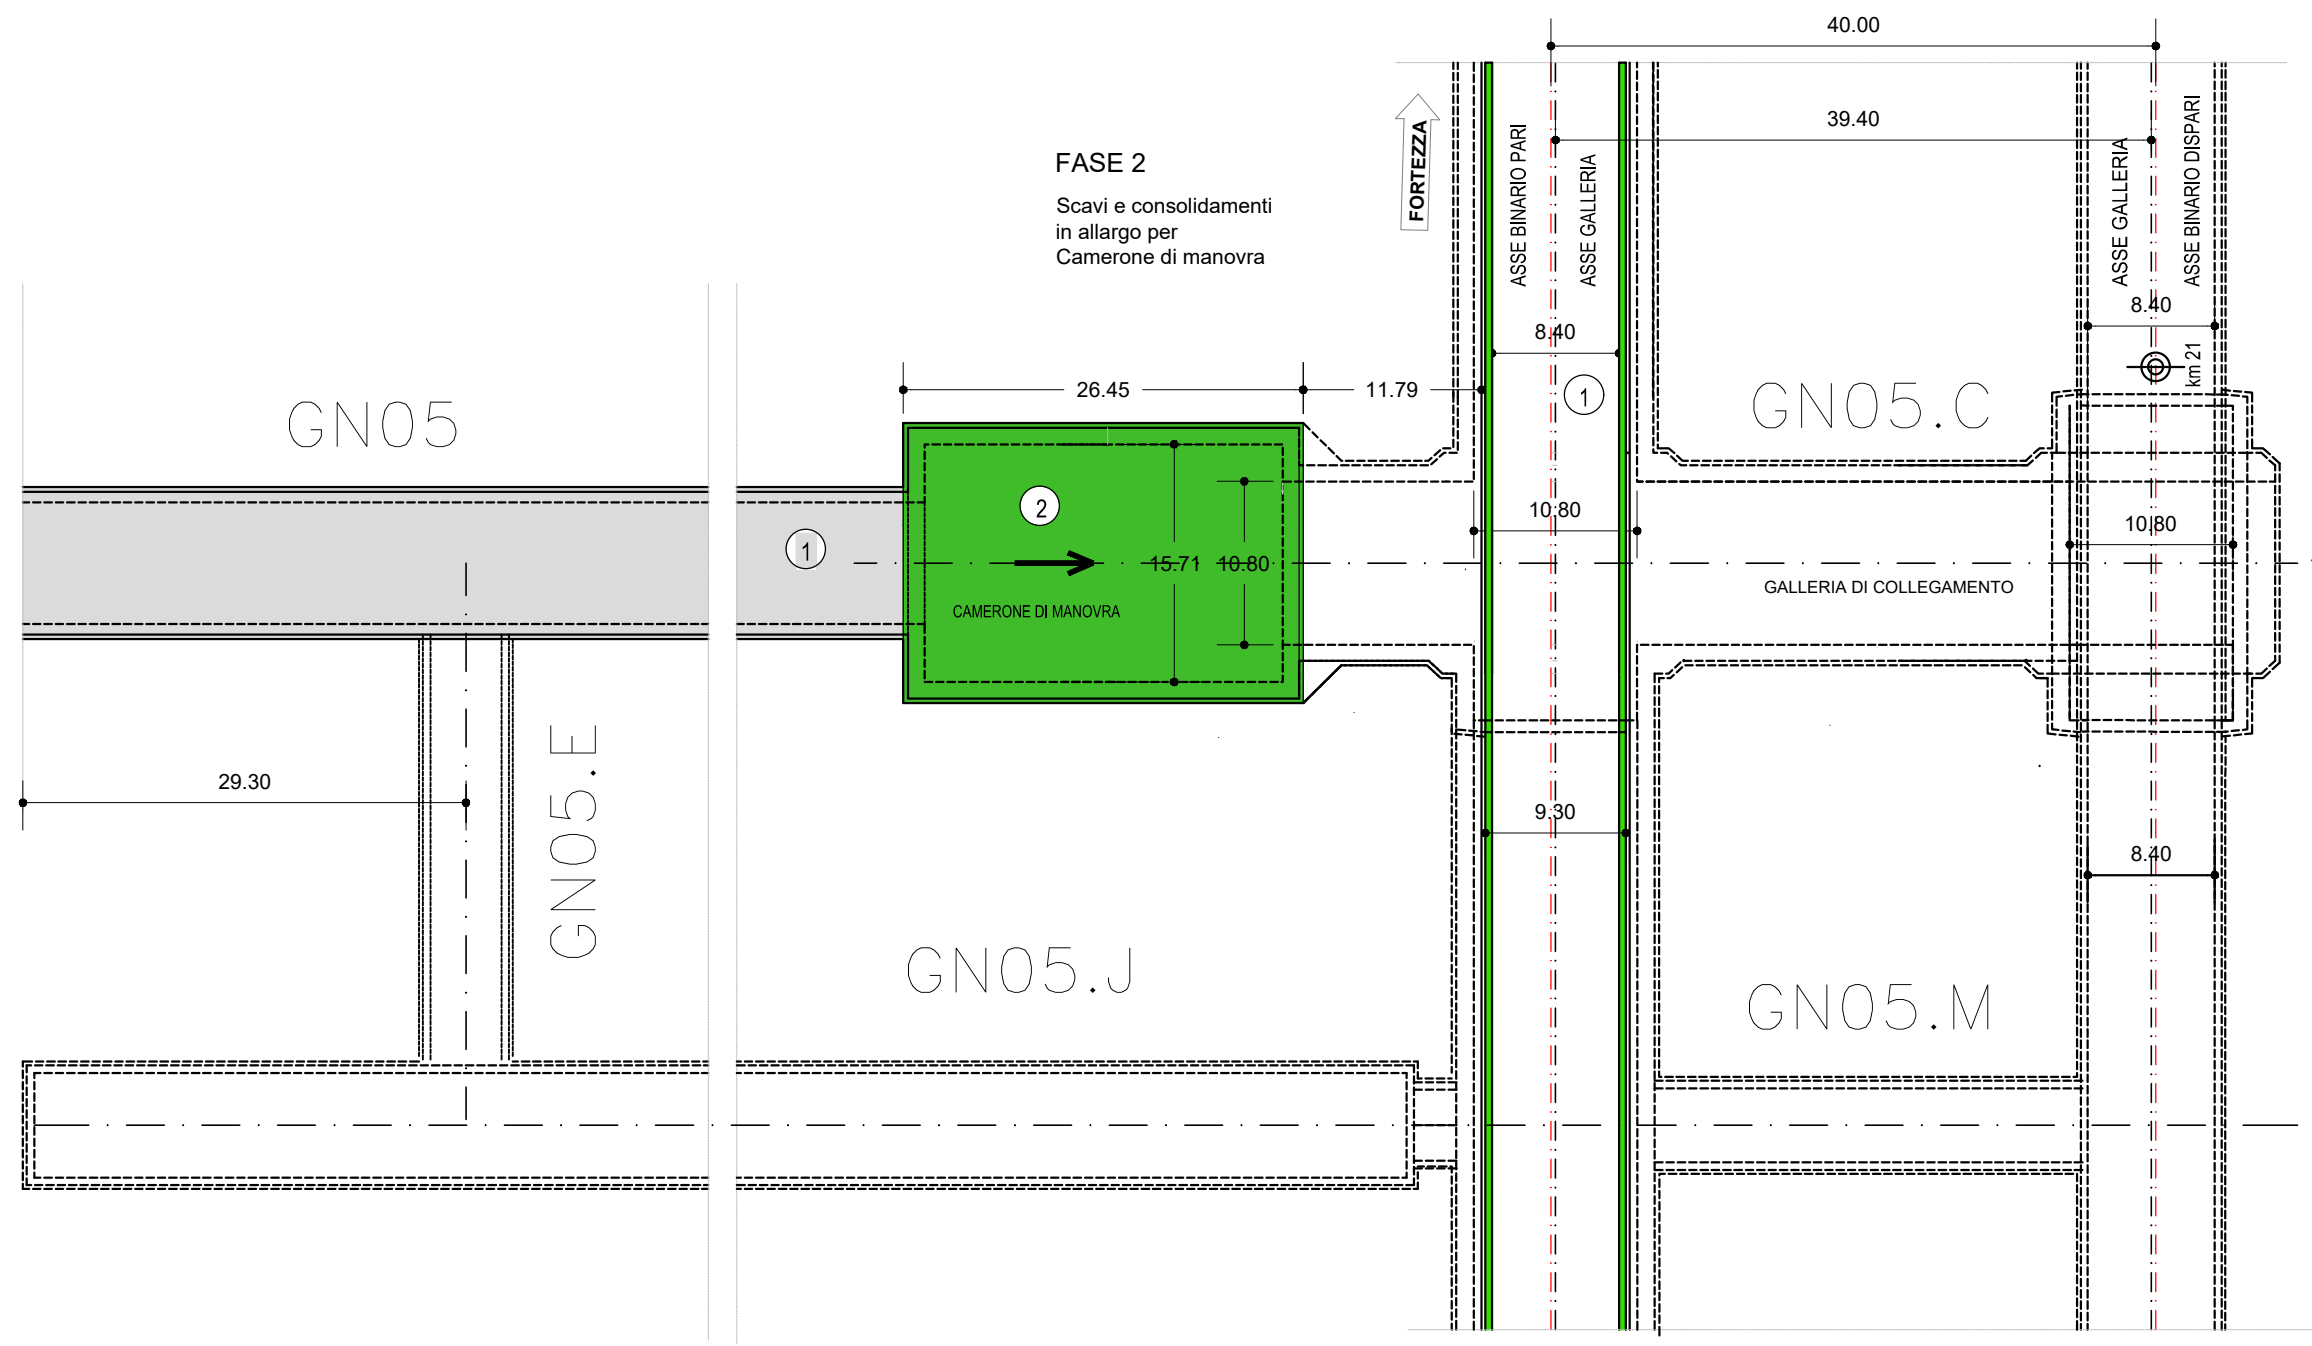


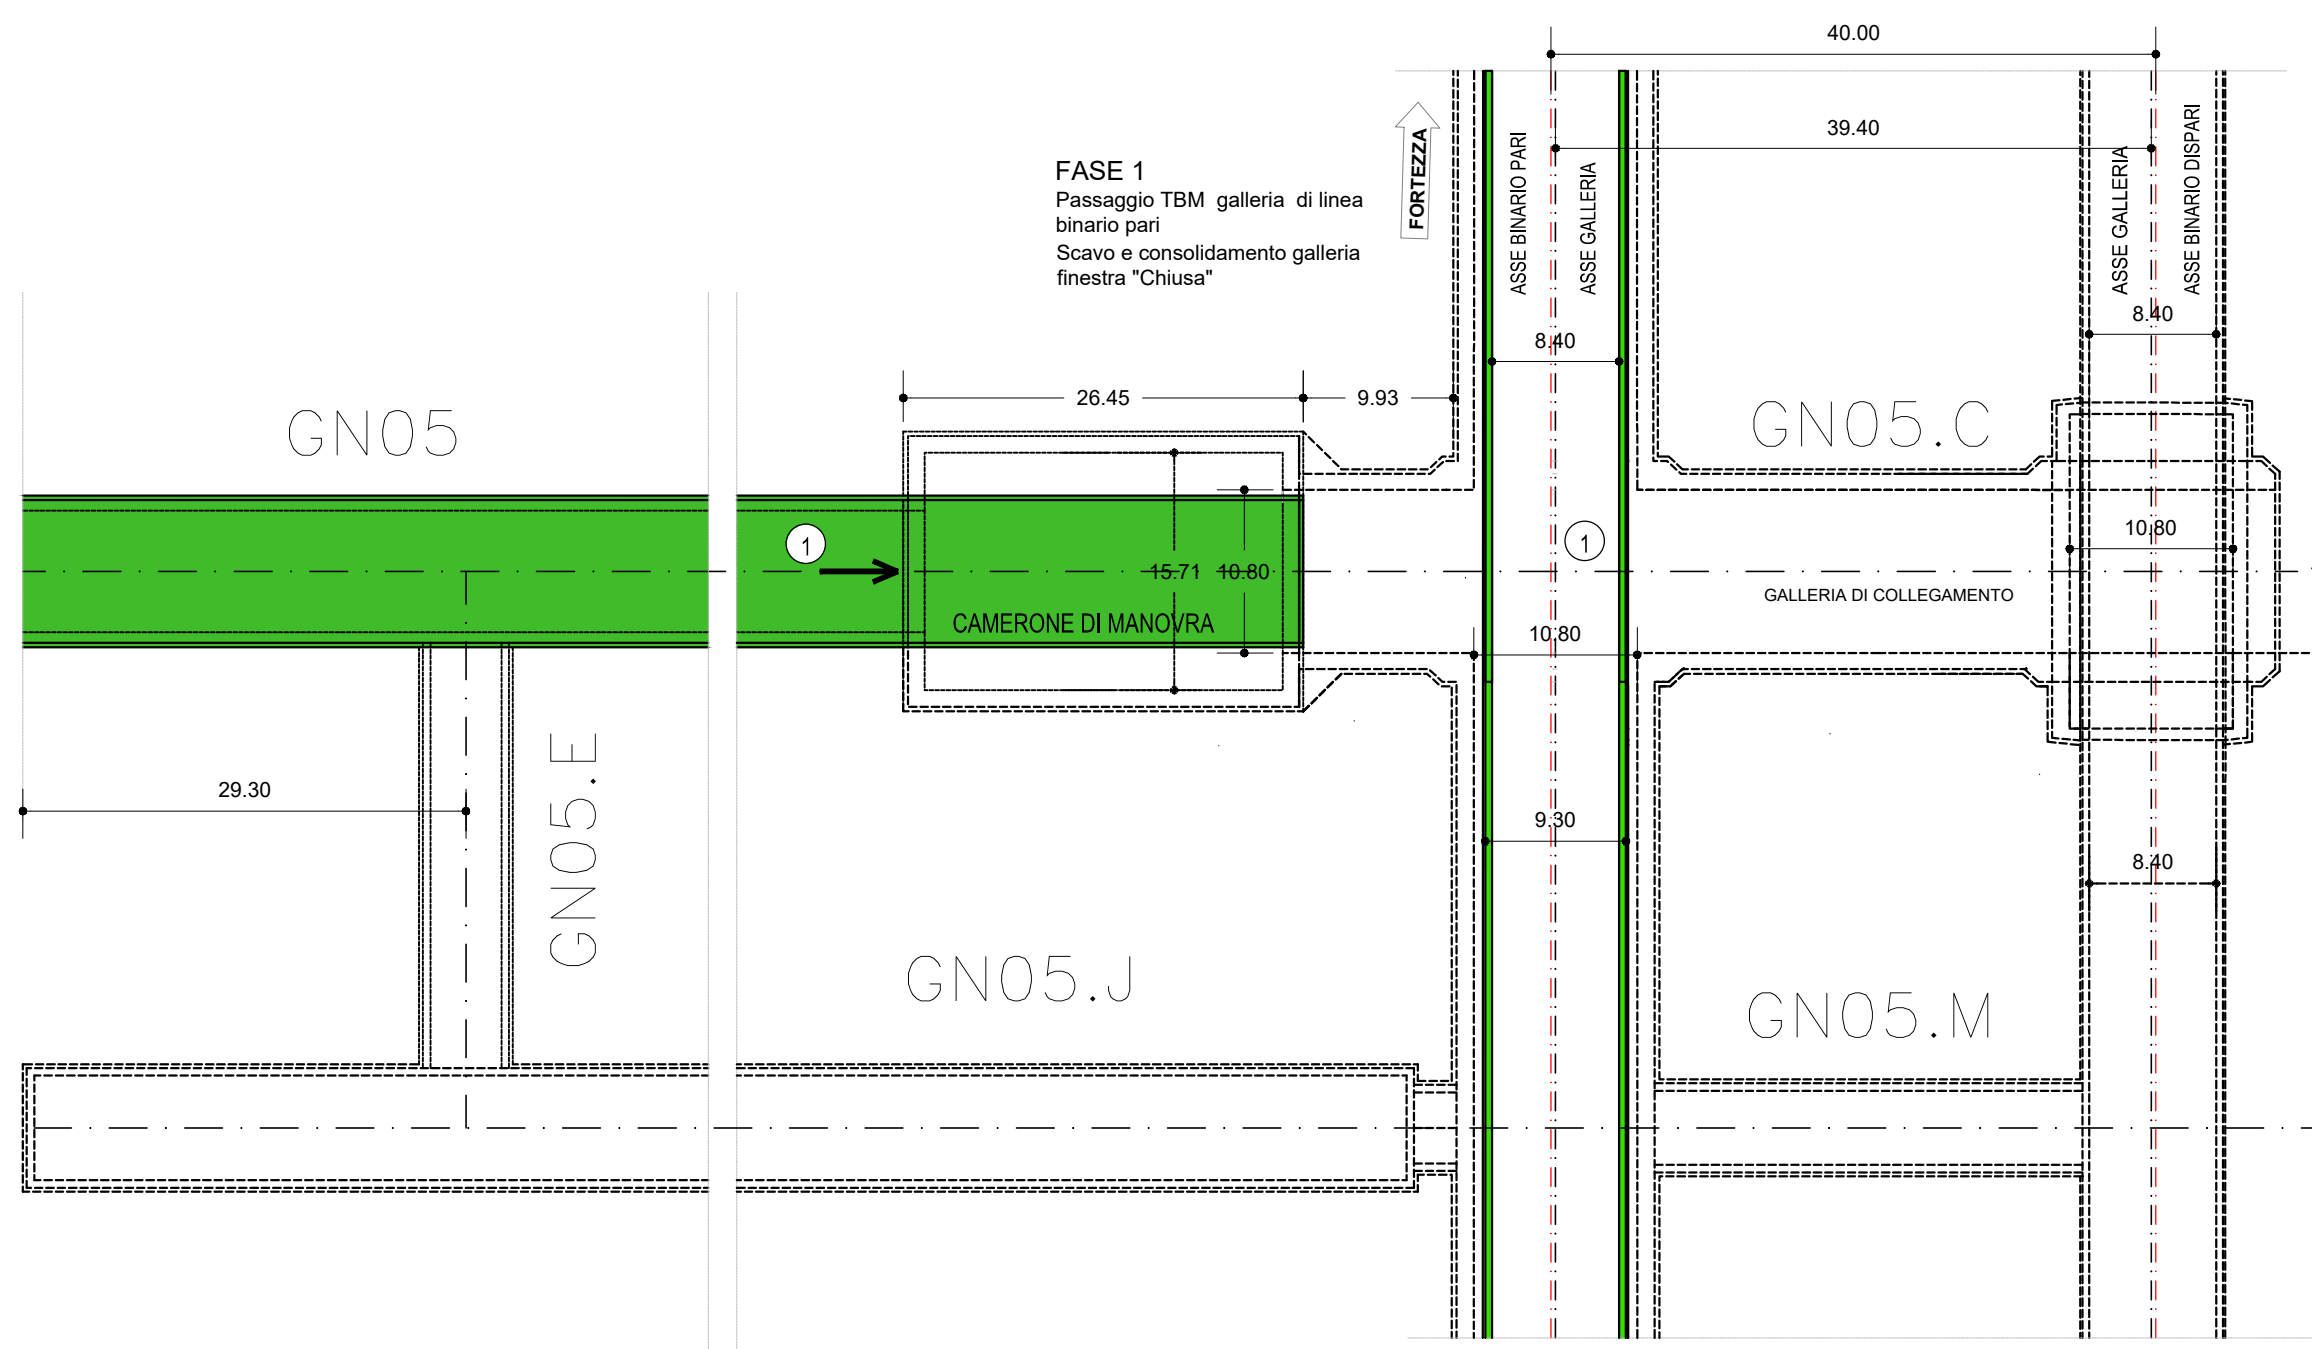


FINESTRA CHIUSA - GN05  
SCALA 1:100

SEZIONE DI INTRADOSSO  
SEZ. A-A

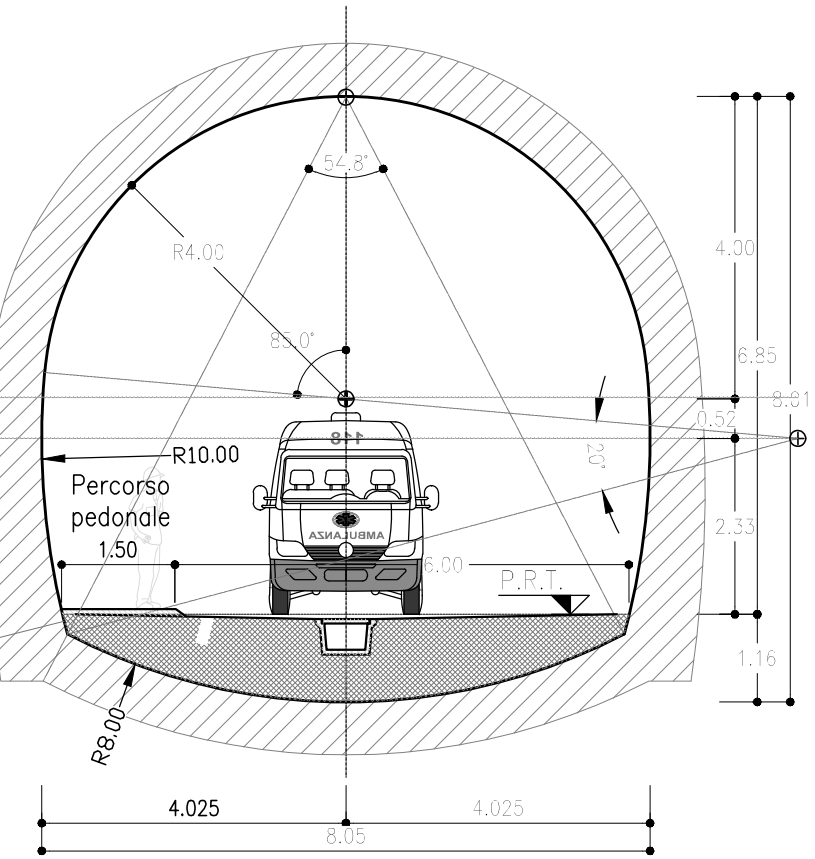


GALLERIA DI COLLEGAMENTO - GN05.C  
SCALA 1:100

SEZIONE DI INTRADOSSO IN CORRISPONDENZA SCALE

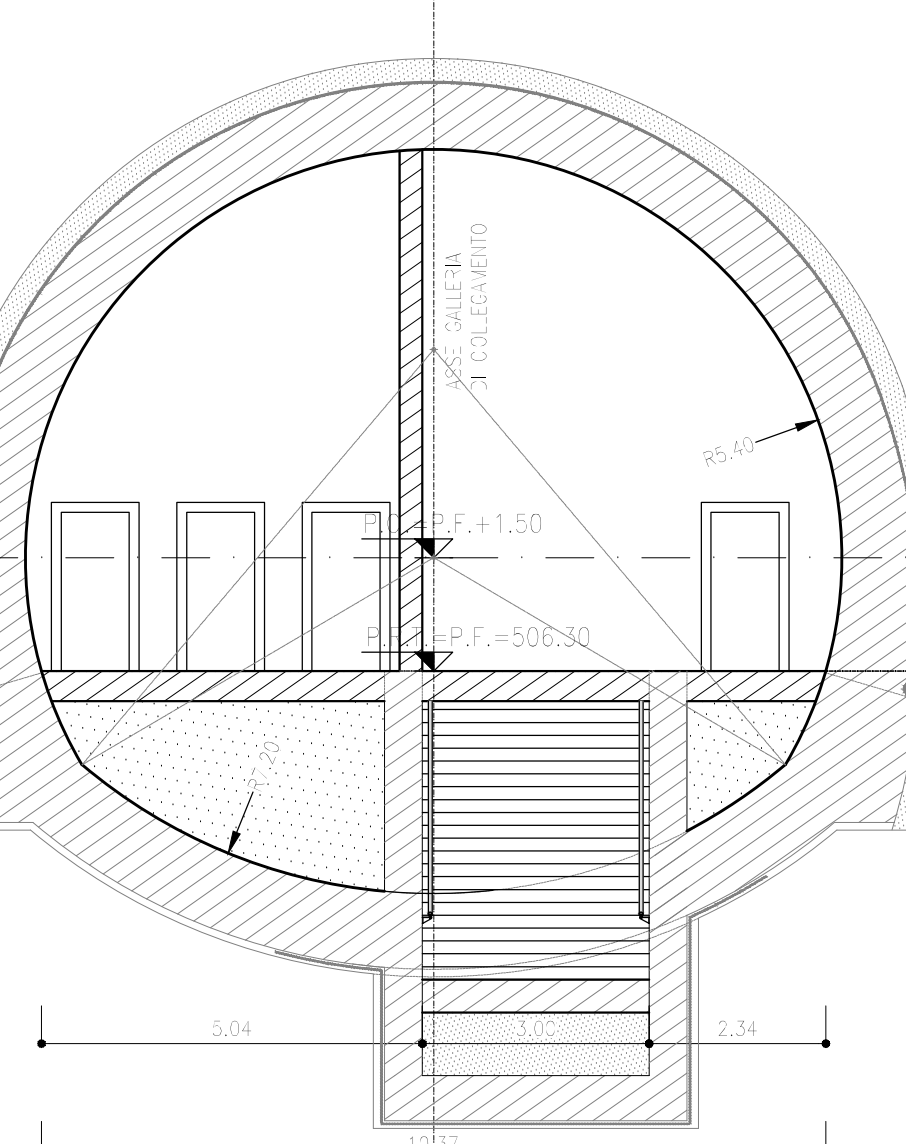


LOCALI TECNICI  
SCALA 1:100

SEZIONE DI INTRADOSSO

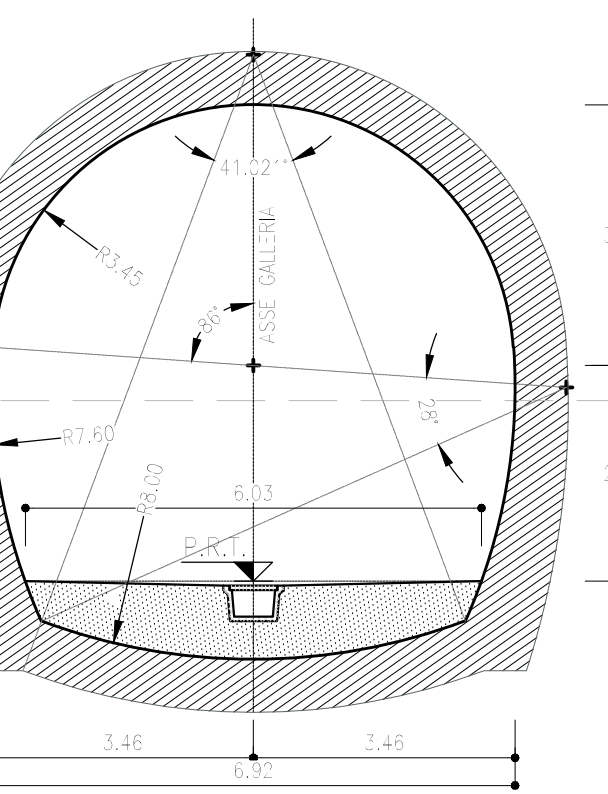


GALLERIA DI COLLEGAMENTO - GN05.C  
SCALA 1:100

SEZIONE DI INTRADOSSO

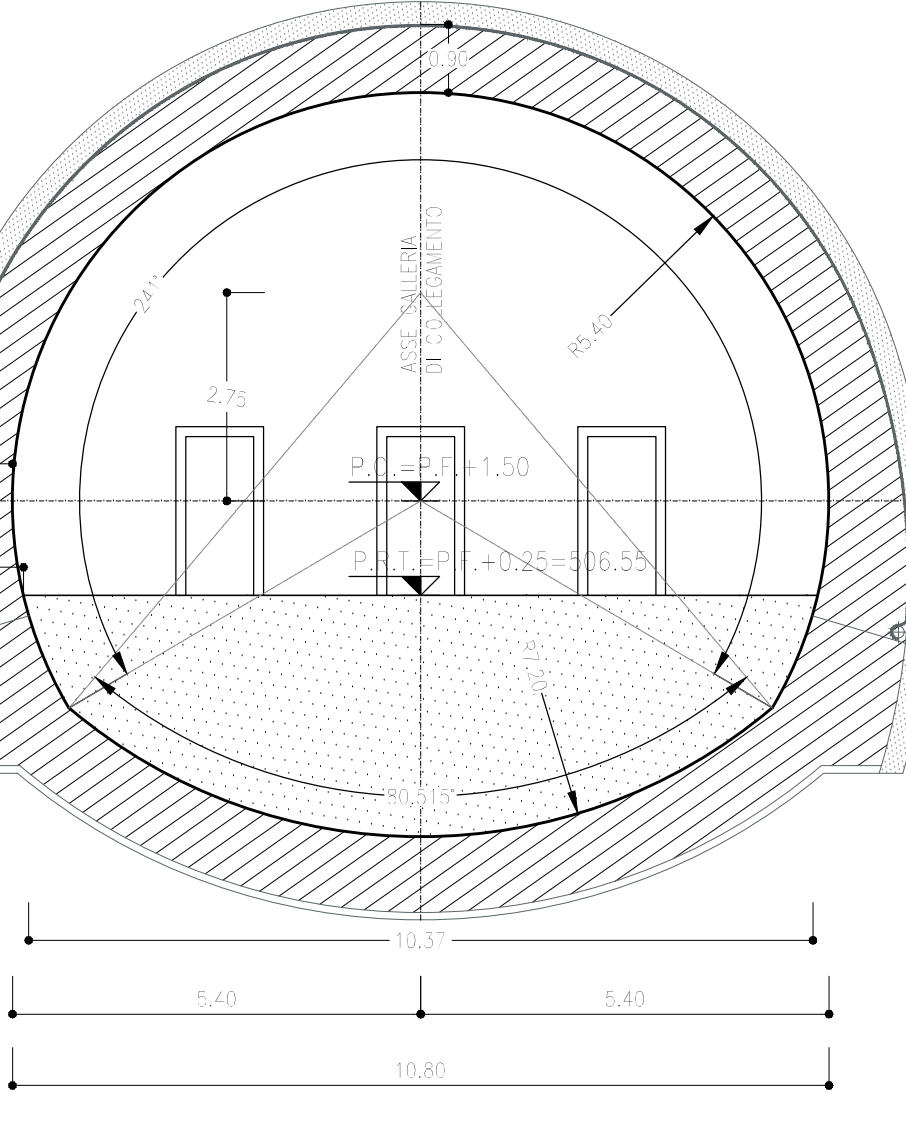


CUNICOLO DI COLLEGAMENTO  
SCALA 1:100

SEZIONE DI INTRADOSSO

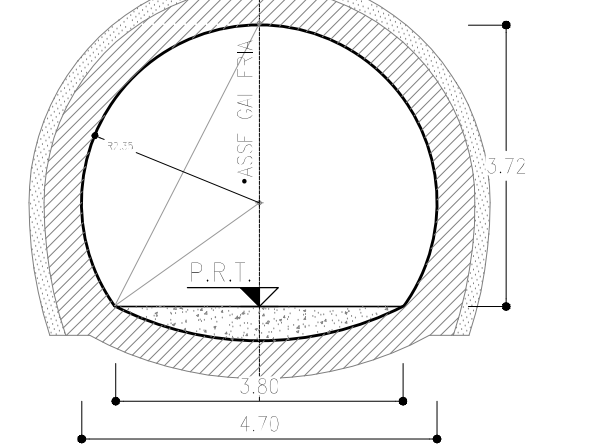

KEY-PLAN

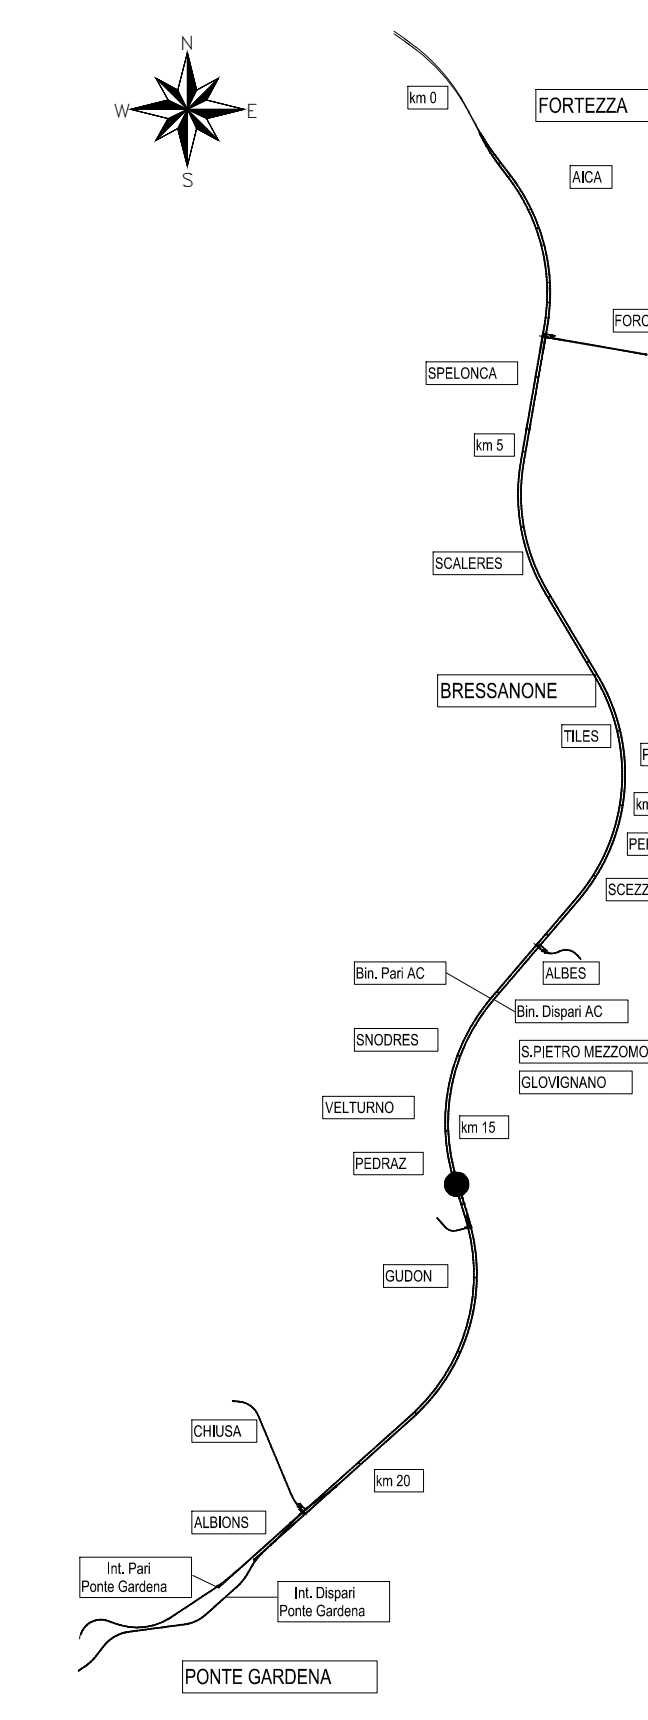

NOTE

- PER I DETTAGLI DI COSTRUZIONE, SCHEMI E CONSEGNE PREVEDI PER LA REALIZZAZIONE DELLE GALLERIE, LOCALI DI COLLEGAMENTO E DEL SOTTOPASSO DI RIFUGIO ALI SPEDITI ELENCHI DI PROGETTO RELATIVI AL PRESENTE INNESTO.
- EVENTUALI DIFFERENZE TRA LE MISURE TOTALI E LE SOMME DELLE MISURE PARZIALI, SONO DOVUTE ALL'ARROTONDAMENTO, ADOTTAZIONE DI AUTOCAD.

LEGENDA

- P.C. = PIANO DI CENTRO
- P.F. = PIANO DEL FERRO
- = COSTRUZIONI
- - - = DEMOLIZIONI

COMITENTE: **RFI** RETE FERROVIARIA ITALIANA

DIREZIONE LAVORI: **ITALFERR** GRUPPO FERROVIE DELLO STATO ITALIANO

APPALTATORE: **CONSORZIODOLIMITI**

PROGETTAZIONE: **SWS**

INQUADRO: **GPINI**, **GDP GEOM**, **CONSORZIODOLIMITI**

IL DIRETTORE DELLA PROGETTAZIONE: **Ing. Paolo Cuccini**

PROGETTO ESECUTIVO

PROGETTAZIONE ESECUTIVA ED ESECUZIONE DEI LAVORI DI REALIZZAZIONE DEL LOTTO 1 DEL QUADRIPLICAMENTO DELLA LINEA FERROVIARIA FORTEZZA - VERONA TRATTA "FORTEZZA - PONTE GARDENA"

DISEGNO: **FINESTRA DI CHIUSA**

Innesto finestra con galleria di linea

Fasi costruttive

APPROVATO: **Ing. Paolo Cuccini**

SCALA: 1/500 / 1/100

| Rev. | Descrizione | Redatto    | Data       | Verificato   | Data       | Approvato  | Data       | Autore     | Data       |
|------|-------------|------------|------------|--------------|------------|------------|------------|------------|------------|
| A    | Emissione   | D. Cuccini | 18/07/2022 | A. Valentini | 18/07/2022 | D. Cuccini | 18/07/2022 | D. Cuccini | 18/07/2022 |

File: \_IBOU1BEZZ28BGN0500028B.dwg

In: File: