


CAMERONE DI MANOVRA

SCALA 1 : 20



SEZIONE DI INTRADOSSO  
SEZ B-B

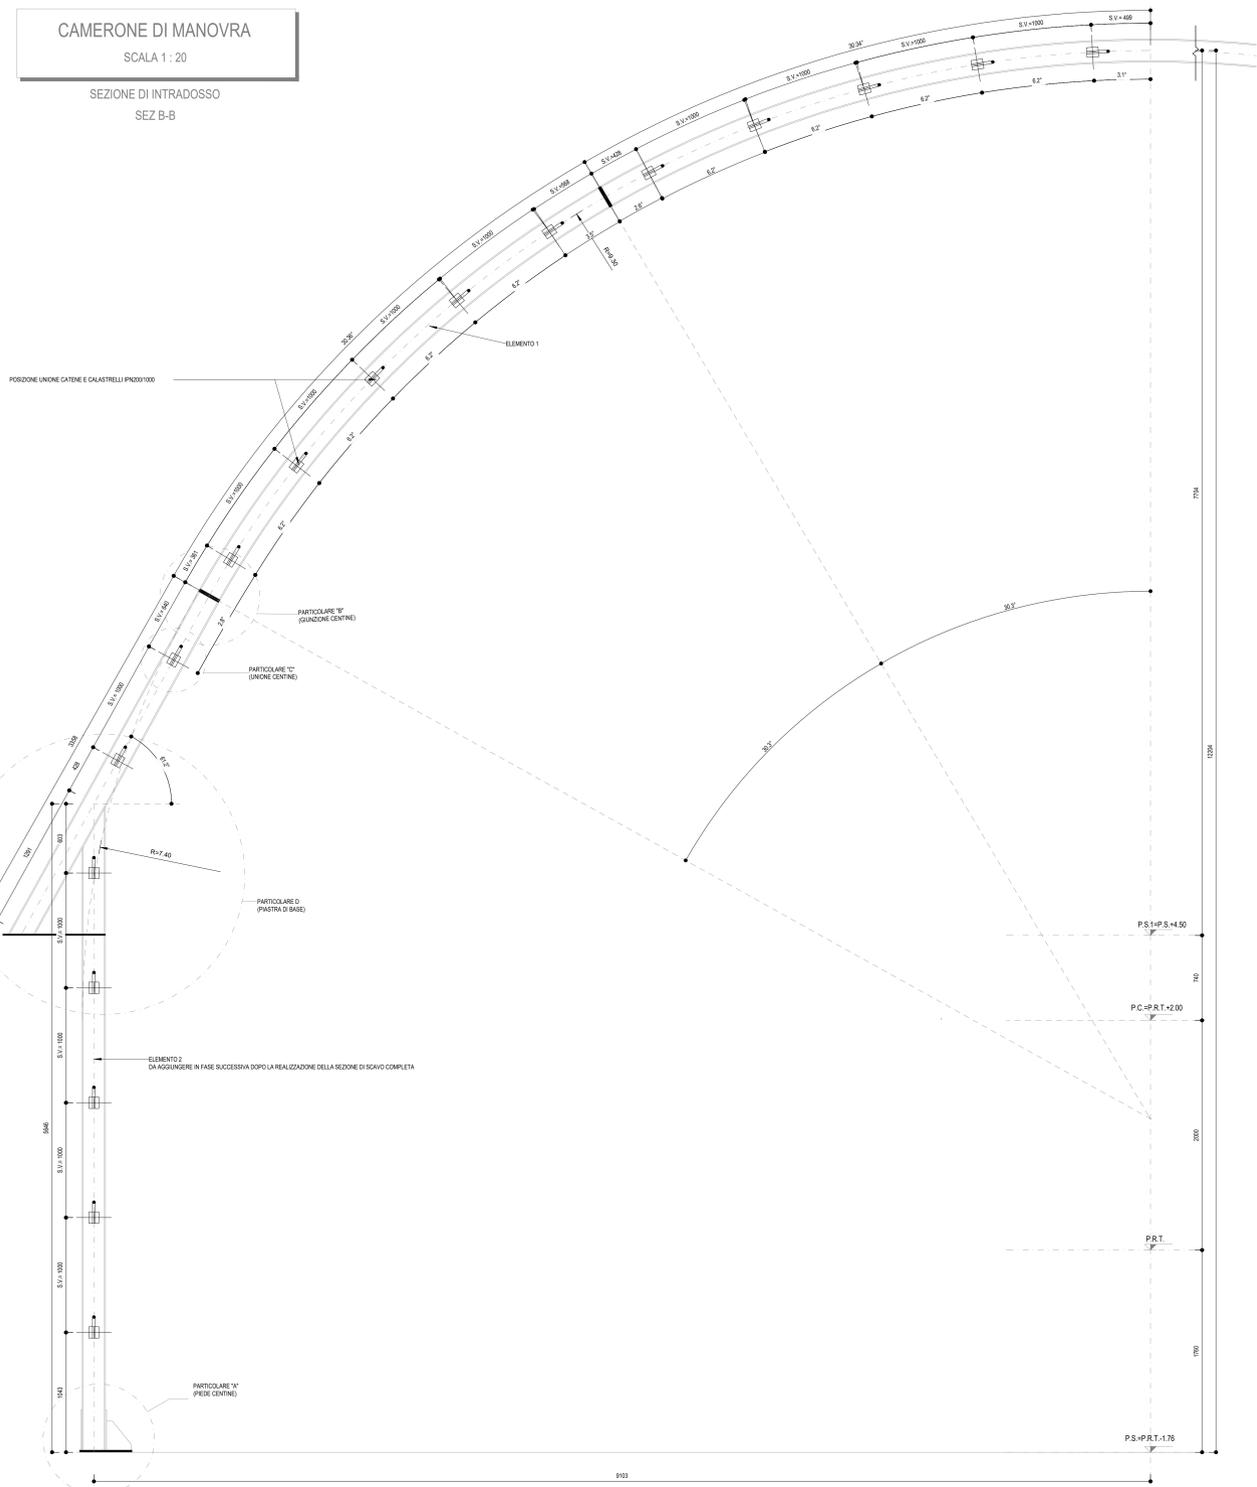

PARTICOLARE A


SCALA 1 : 5

PIEDE CENTINE

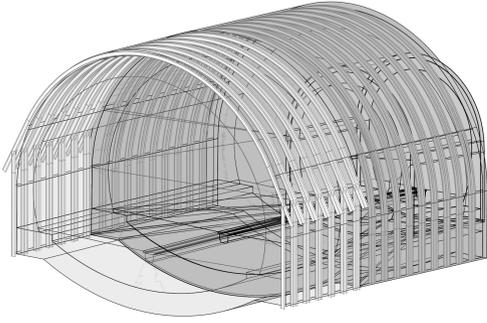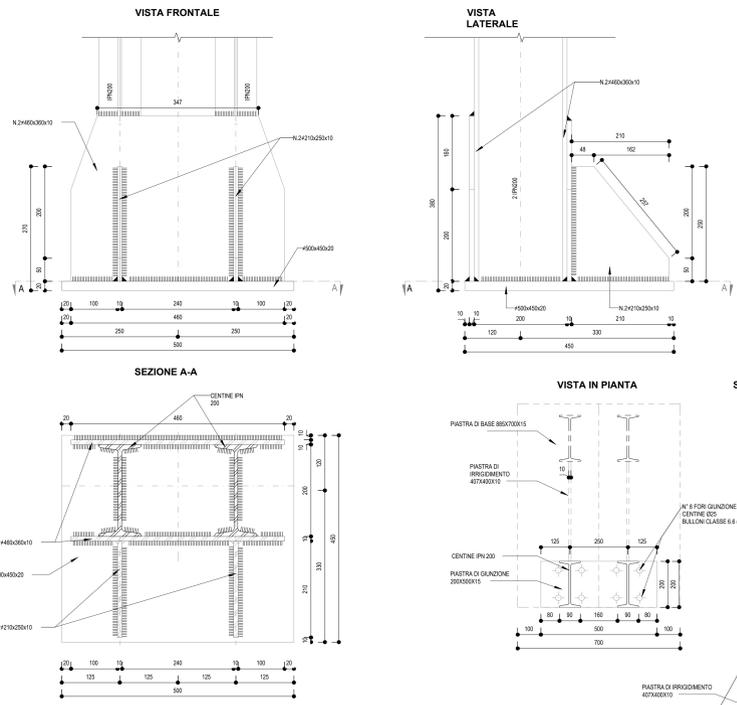

PARTICOLARE D


SCALA 1 : 10

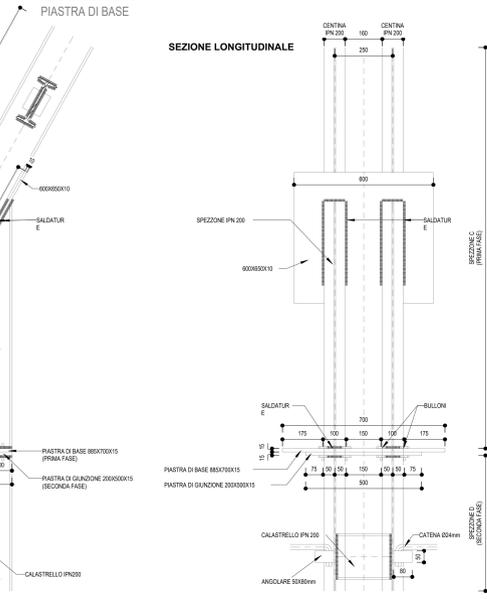

PARTICOLARE B

SCALA 1 : 5


GIUNZIONE CENTINE

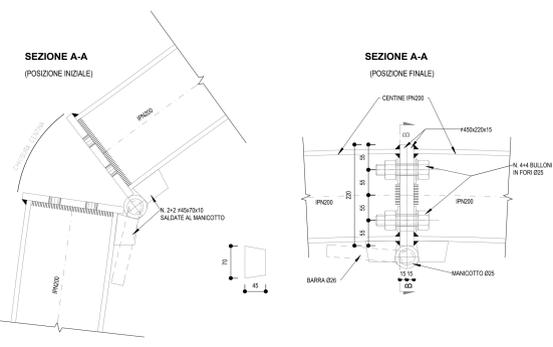

SEZIONE LONGITUDINALE

SCALA 1 : 50


CAMERA DI MANOVRA  
MISURE IN METRI

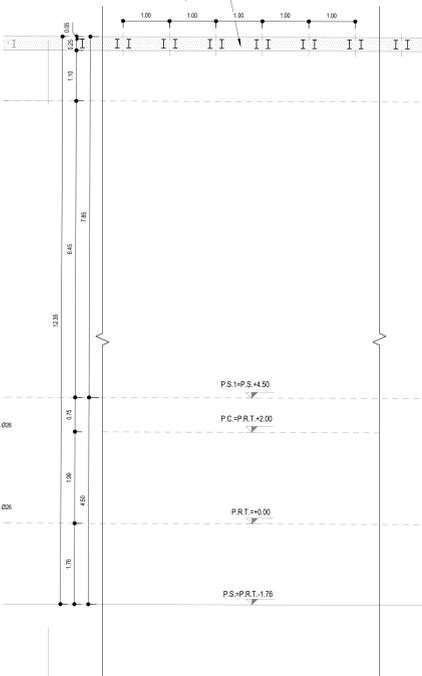


PARTICOLARE C

SCALA 1 : 5


UNIONE CENTINE

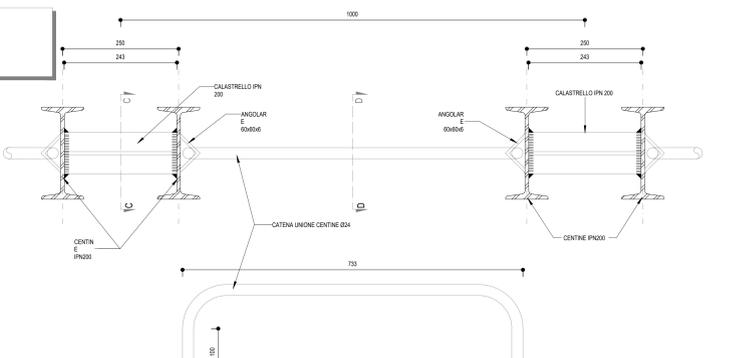


SEZIONE C-C

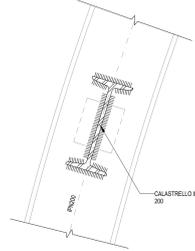

SEZIONE D-D

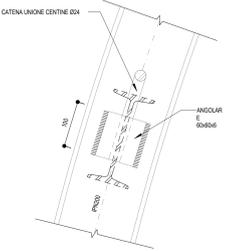

DETTAGLIO MANICOTTO

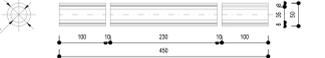

MATERIALI

- ACCIAIO
  - Centine, profilati: S275
  - Piastre S275 o superiore
  - Piastrelle e travi di collegamento travi: S275 o superiore
  - Catene: B450C
  - Bulloni piastre catene: Classe 8.8 o superiori (UNI EN 14399, UNI EN ISO 4016 e UNI EN ISO 898)

NOTE

1. Eventuali differenze tra le misure di quote totali e la sommatoria delle misure di quote parziali sono dovute ad arrotondamenti automatici
2. Per le tratte di applicazione delle sezioni tipo si rimanda agli elaborati di profilo geometrico
3. Le misure sono espresse in millimetri. Le misure e gli angoli delle catene sono calcolati rispetto ai loro assi, al netto delle piastre.
4. Le misure sono espresse in gradi sessagesimali

LEGENDA

- P.C. Piano di centri
- P.R.T. Piano di rottolamento
- P.S. Piano di scavo

COMMITTENTE: **RFI** RETE FERROVIARIA ITALIANA GRUPPO FERROVIE DELLO STATO ITALIANE

DIREZIONE LAVORI: **ITALFERR** GRUPPO FERROVIE DELLO STATO ITALIANE

APPALTATORE: **CONSORZIODOLOMITI**

PROGETTAZIONE: **SWS** (SWS S.p.A. - Via S. Maria 10 - 37060 S. Maria del Monte - Verona)

MANDATARIA: **PINI** (Pini Ing. - Via S. Maria 10 - 37060 S. Maria del Monte - Verona)

MANDANTI: **GDP GEOMINI** (GDP Geomini - Via S. Maria 10 - 37060 S. Maria del Monte - Verona)

IL DIRETTORE DELLA PROGETTAZIONE: **Ing. Paolo Corno** (Paolo Corno - Via S. Maria 10 - 37060 S. Maria del Monte - Verona)

PROGETTO ESECUTIVO

PROGETTAZIONE ESECUTIVA ED ESECUZIONE DEI LAVORI DI REALIZZAZIONE DEL LOTTO 1 DEL QUADRIPLICAMENTO DELLA LINEA FERROVIARIA FORTEZZA - VERONA TRATTA "FORTEZZA - PONTE GARDENA"

DISEGNO: **08 - GALLERIE L-FINESTRA CHIUSA**

Camera di Manovra - Carpentaria centine

APPALTATORE E OPERATORE TECNICO: **CONSORZIODOLOMITI**

SCALA: **VARIE**

COMMESSA LOTTO FASE ENTE TIPO DOC OPERA/DISCIPLINA PROGR. REV.

**1 B 0 U 1 B E Z Z B B G N 0 5 0 0 0 4 3 B**

Rev.	Descrizione	Redatto	Data	Verificato	Data	Approvato	Data	Autore/Disegnato
A	Emissione	M. Zappalà	19/01/2022	A. Vianello	19/01/2022	D. Belfanti (Disegnato)	19/01/2022	IL PROGETTISTA
B	Emissione e sviluppo di relazioni Consultative	L. Gubina	19/01/2022	A. Vianello	19/01/2022	D. Belfanti (Disegnato)	19/01/2022	IL PROGETTISTA

File: IBOU1BEZZB8GN500043B.dwg