SEZIONE A–A
SCALA 1:50

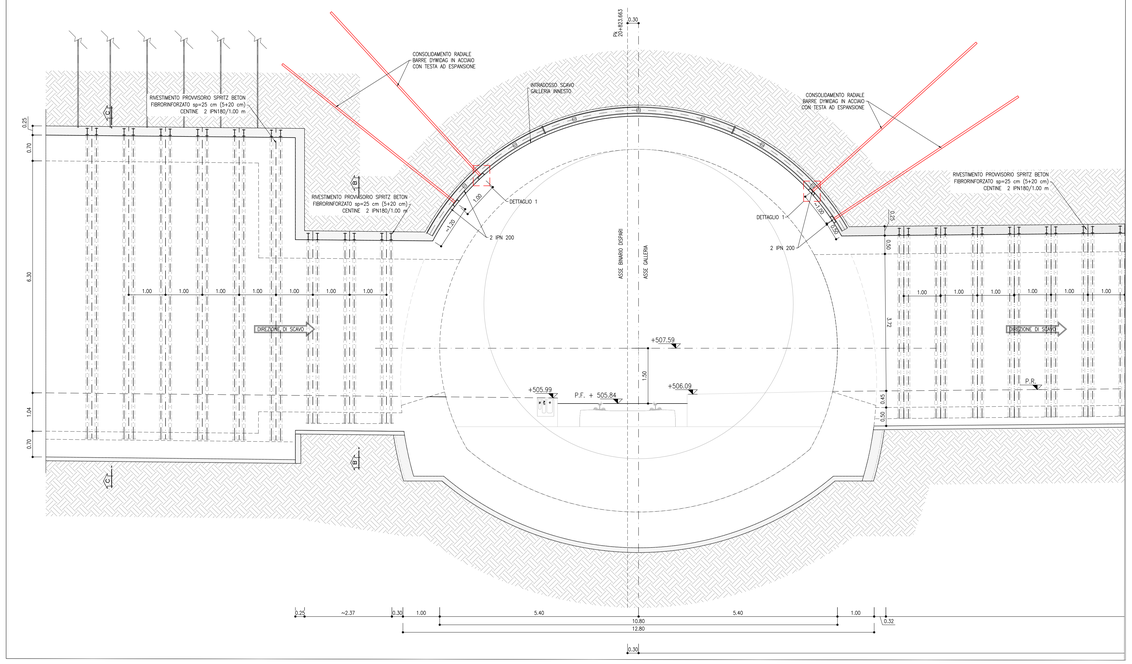

SEZIONE A–A
SCALA 1:50

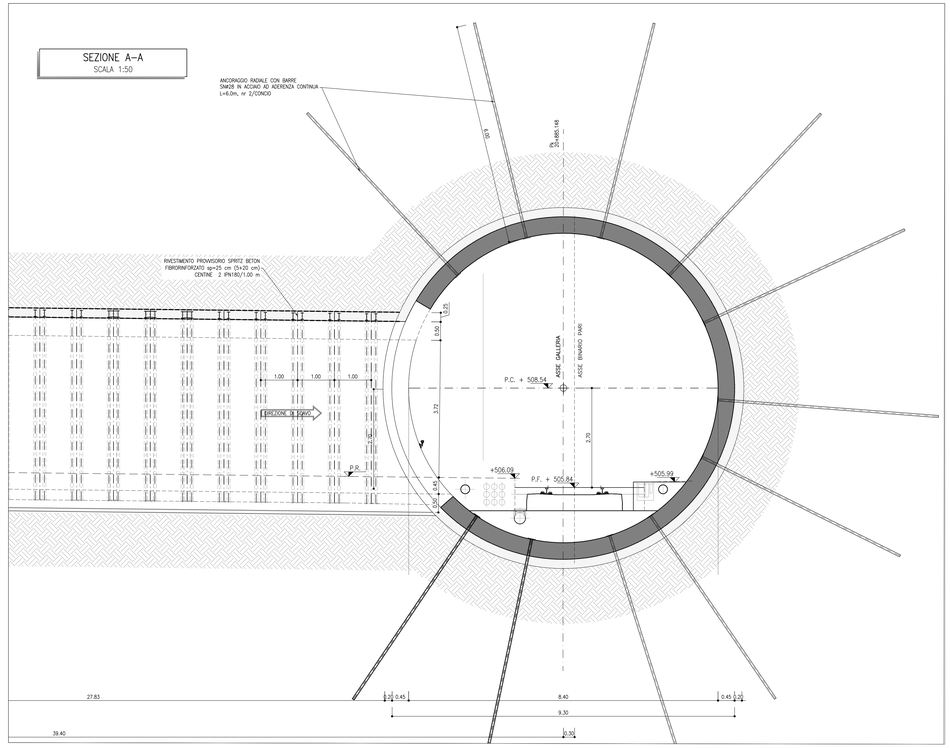

KEY PLAN

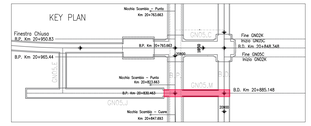

DETTAGLIO 1
SCALA 1:20

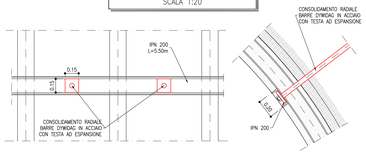

SEZIONE DI SCAVO – SEZ. D–D
SCALA 1:100

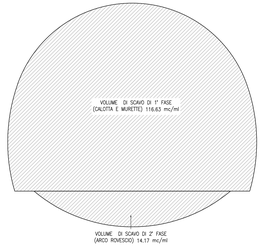

SEZIONE DI SCAVO – SEZ. B–B
SCALA 1:100

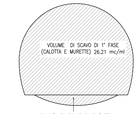

SEZIONE DI SCAVO – SEZ. C–C
SCALA 1:100

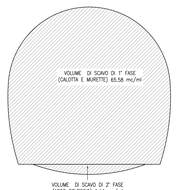

PIANTA INNESTO Binario dispari
SCALA 1:50

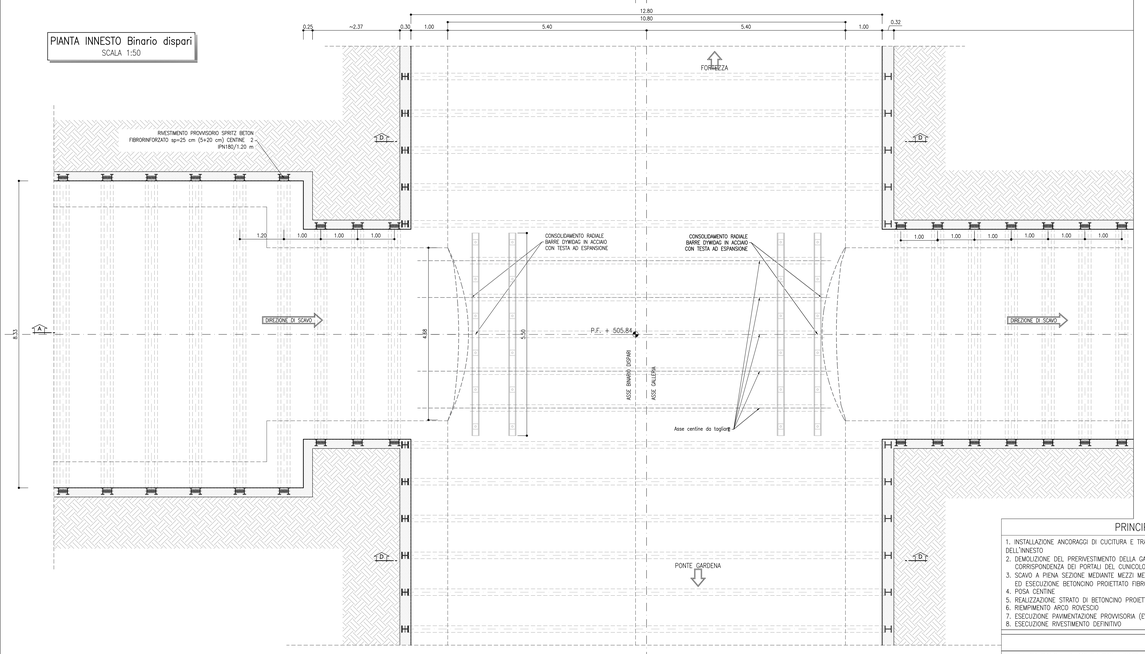

PIANTA INNESTO Binario pari
SCALA 1:50

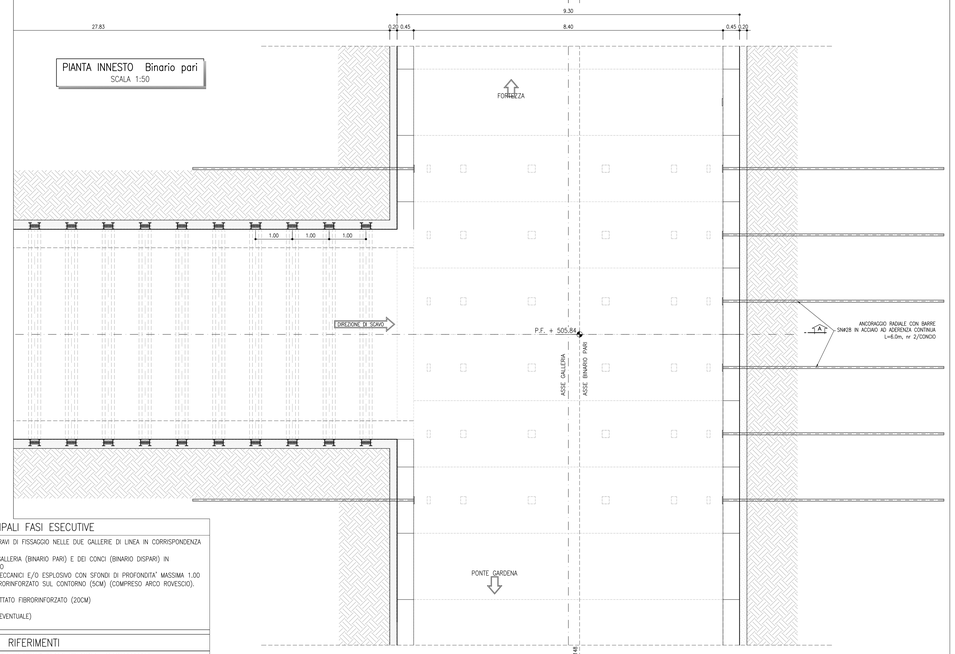

PRINCIPALI FASI ESECUTIVE

1. INSTALLAZIONE ANCORAGGI DI CUCITURA E TRAVI DI FISSAGGIO NELLE DUE GALLERIE DI LINEA IN CORRISPONDENZA DELL'INNESTO
2. DEMOLIZIONE DEL PRERIVESTIMENTO DELLA GALLERIA (BINARIO PARI) E DEI CONCI (BINARIO DISPARI) IN CORRISPONDENZA DEI PORTALI DEL CUNICOLO
3. SCAVO A PIENA SEZIONE MEDIANTE MEZZI MECCANICI E/O ESPLOSIVO CON SFONDI DI PROFONDITA' MASSIMA 1.00 ED ESECUZIONE BETONCINO PROIETTATO FIBRORINFORZATO SUL CONTORNO (SCM) (COMPRESO ARCO ROVESCIO).
4. POSA CENTINE
5. REALIZZAZIONE STRATO DI BETONCINO PROIETTATO FIBRORINFORZATO (20CM)
6. RIEMPIMENTO ARCO ROVESCIO
7. ESECUZIONE PAVIMENTAZIONE PROVVISORIA (EVENTUALE)
8. ESECUZIONE RIVESTIMENTO DEFINITIVO

RIFERIMENTI

– PER LE CARATTERISTICHE DEI MATERIALI, SI RIMANDA ALL'ELABORATO IB0U18EZZSPGN0000001B

– PER LE LINEE GUIDA, SI RIMANDA ALL'ELABORATO IB0U18EZZRHGN0500003A

LEGENDA

P.C.= PIANO DEI CENTRI
P.R.= PIANO DI ROTOLAMENTO
P.S.= PIANO DI SCAVO

COMMITTENTE: RFI RETE FERROVIARIA ITALIANA – GRUPPO FERROVIE DELLO STATO ITALIANE

DIREZIONE LAVORI: ITALFERR – GRUPPO FERROVIE DELLO STATO ITALIANE

APPALTATORE: webuild / Impresa – CONSORZIODOLOMITI

PROGETTAZIONE:
MANDATARIA: SWS
MANDANTI: PINI ITALIA, GDP GEOMINI, SISI

IL DIRETTORE DELLA PROGETTAZIONE:
Ing. Paolo Cuonio
Ordine degli Ingegneri della Provincia di Milano
Sezione A n° 21116
Settore: c) civile e ambientale

PROGETTO ESECUTIVO

PROGETTAZIONE ESECUTIVA ED ESECUZIONE DEI LAVORI DI REALIZZAZIONE DEL LOTTO 1 DEL QUADRUPLICAMENTO DELLA LINEA FERROVIARIA FORTEZZA - VERONA TRATTA "FORTEZZA – PONTE GARDENA"

DISEGNO
08 - GALLERIE
L-FINESTRA CHIUSA
-
Innesto by-pass con galleria di linea - Sezione di collegamento - Scavo e consolidamenti

APPALTATORE
IL DIRETTORE TECNICO

SCALA: VARIE

COMMESSA	LOTTO	FASE	ENTE	TIPO DOC.	OPERA/DISCIPLINA	PROGR.	REV.
I B 0 U	1 B	E	Z Z	B B	G N 0 5 0 0	0 5 3	B

Rev.	Descrizione	Redatto	Data	Verificato	Data	Approvato	Data	Autorizzato Data
A	Emissione	P. Sigrist	14/01/2022	C. Iaselli	17/01/2022	G. Ballerio (Dolomiti)	19/01/2022	IL PROGETTISTA
B	Emissione a seguito di indicazioni Committenza	G.Lanciotto	18/07/2022	S.Addotta	19/07/2022	G. Ballerio (Dolomiti)	20/07/2022	

File: IB0U18EZZBBGN0500053B.dwg n. Elab.: