CARPENTERIA METALLICA
SCALA 1 : 20

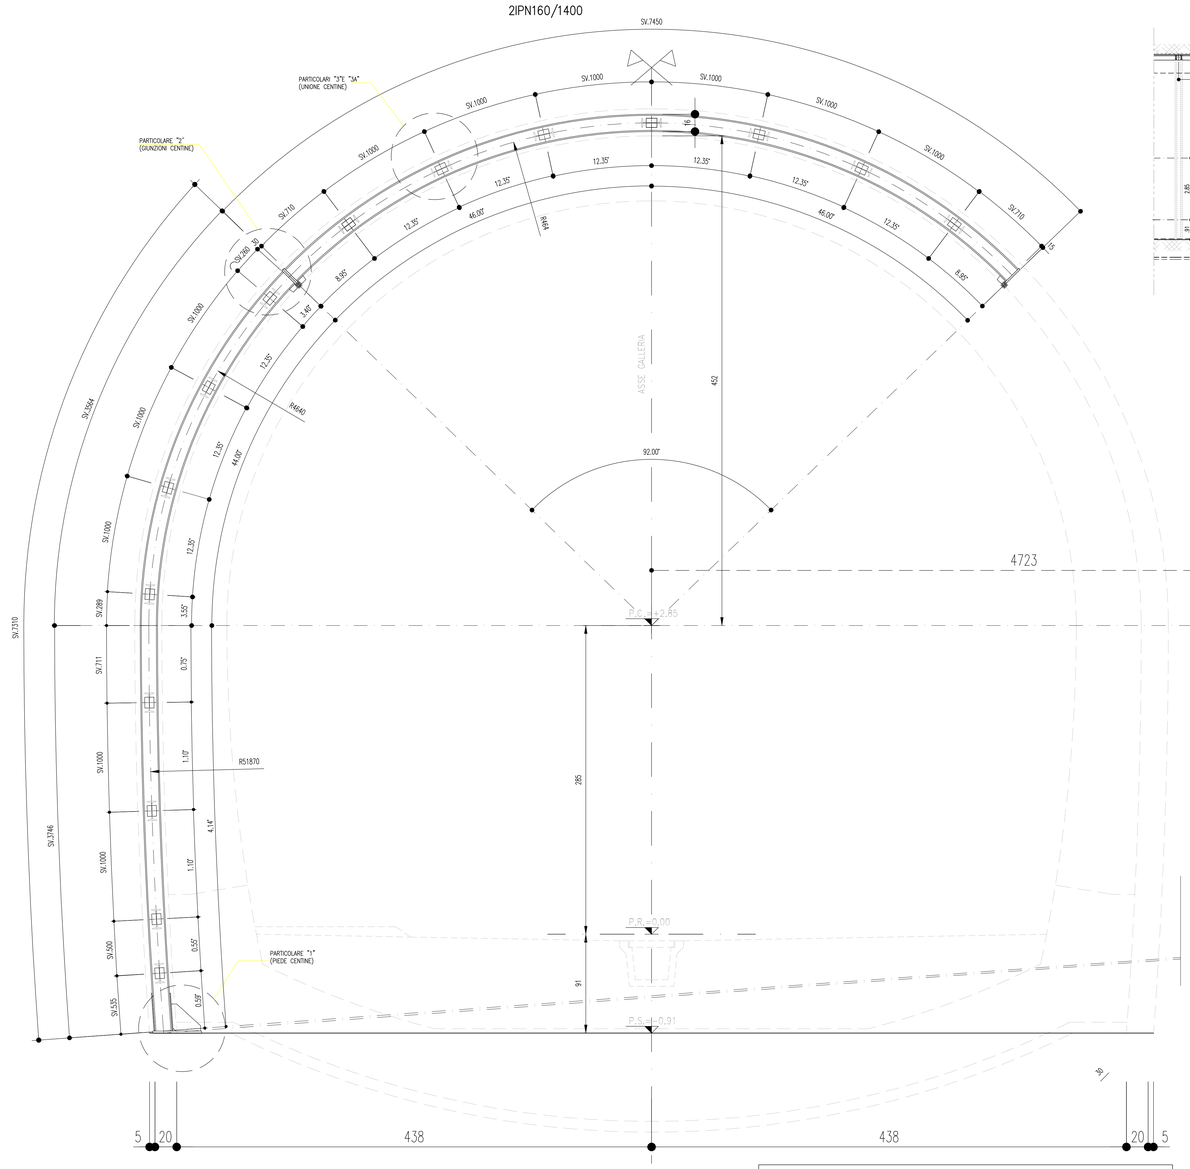

PROFILO LONGITUDINALE
SCALA 1 : 100

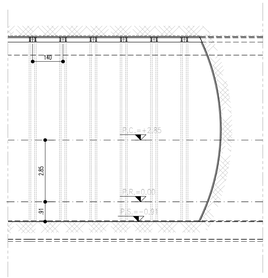

PARTICOLARE 3
SCALA 1 : 5

CALASTRELLI E ANGOLARI

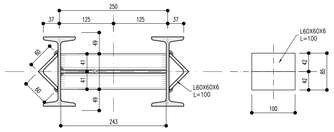

PARTICOLARE 3A
SCALA 1 : 5

CATENE UNIONE CENTINE

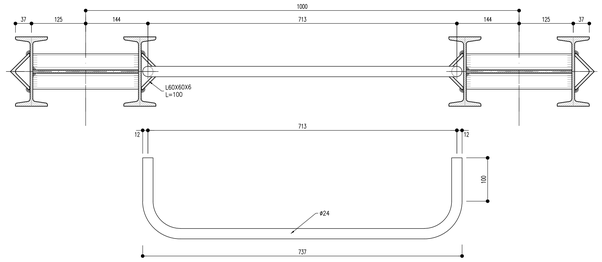

PARTICOLARE 1
SCALA 1 : 5

PIEDE CENTINE

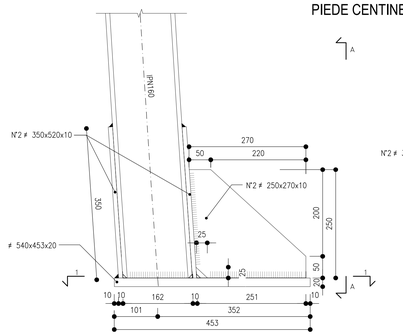

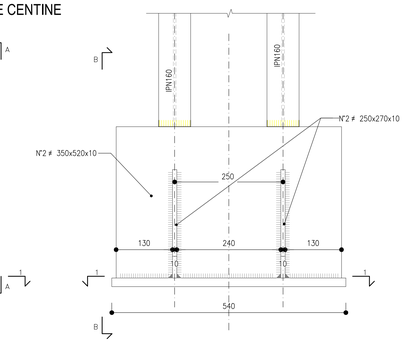

KEY-PLAN

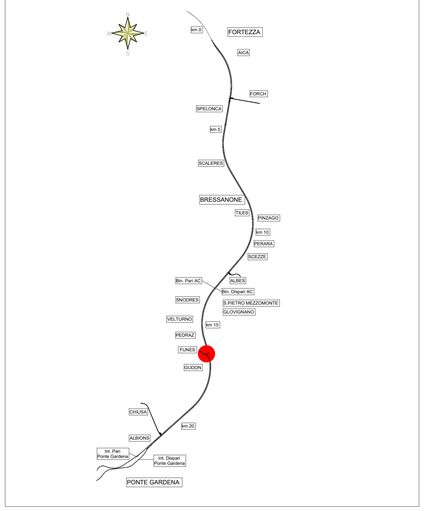

FINESTRA DI FUNES – QUADRO DI INSIEME

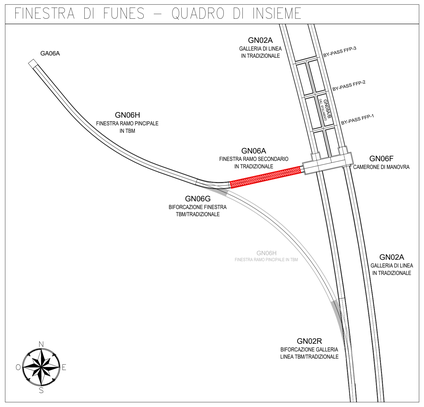

NOTE

- PER LE TRATTE DI APPLICAZIONE DELLE SEZIONI TIPO SI RIMANDA AGLI ELABORATI DI PROFILO GEOTECNICO.
- PER LA DEFINIZIONE DEI CAMPI DI APPLICAZIONE, VALORI DI SOGLIA E VARIABILITÀ DEI SOSTEGNI SI RIMANDA AL DOCUMENTO "LINEE GUIDA PER L'APPLICAZIONE DELLE SEZIONI TIPO".
- PER LE CARATTERISTICHE DEI MATERIALI, SI RIMANDA ALL'ELABORATO IB0U1BEZZSPGN0000001B.
- EVENTUALI DIFFERENZE TRA LE MISURE DI QUOTE TOTALI E LA SOMMATORIA DELLE MISURE DI QUOTE PARZIALI SONO DOVUTE AD ARROTONDAMENTI AUTOMATICI.
- IL VOLUME OGGETTO DI COMPUTO E' IL "VOLUME TEORICO"

M / Scale 1:5
100mm 0 500mm

PIASTRA P1
SCALA 1:5

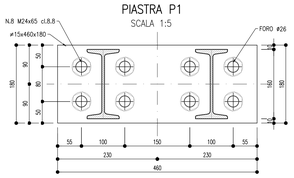

PARTICOLARE 2
SCALA 1 : 5

CERNIERA GIUNZIONE CENTINE

LEGENDA

– P.C.= PIANO DEI CENTRI – P.S.= PIANO DI SCAVO – Q.P.= QUOTA DI PROGETTO

VISTA A–A
SCALA 1:5

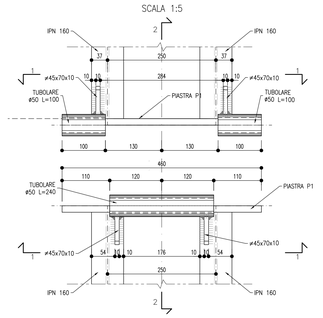

SEZIONE 1–1
SCALA 1:5

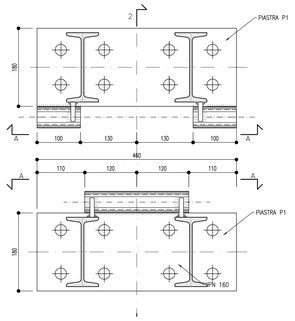

SEZIONE 2–2
SCALA 1:5

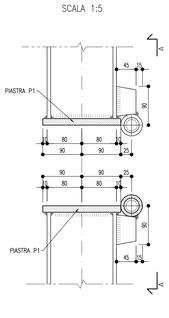

VISTA A–A
SCALA 1:5
CENTINE UNITE

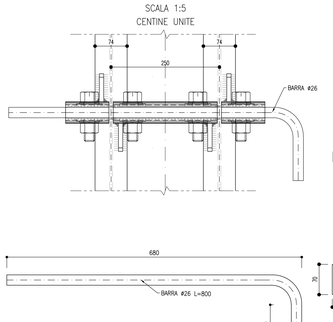

SEZIONE 1–1
SCALA 1:5
CENTINE UNITE

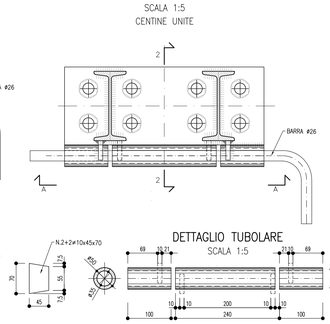

SEZIONE 2–2
SCALA 1:5
CENTINE UNITE

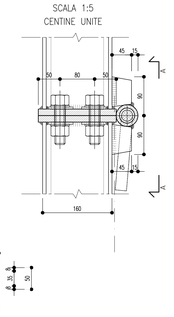

DETTAGLIO TUBOLARE
SCALA 1:5

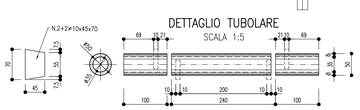

VISTA 3D PIEDE CENTINA

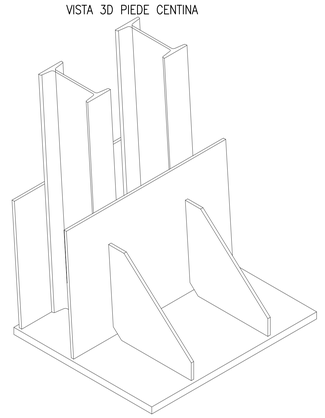

SEZIONE 1–1
SCALA 1:5

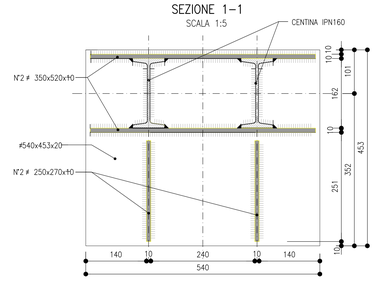

COMMITTENTE:
RFI RETE FERROVIARIA ITALIANA
GRUPPO FERROVIE DELLO STATO ITALIANE

DIREZIONE LAVORI:
ITALFERR
GRUPPO FERROVIE DELLO STATO ITALIANE

APPALTATORE:
webuild · Impresit
CONSORZIODOLOMITI

PROGETTAZIONE:
MANDATARIA: SWS
MANDANTI: PINI ITALIA · GDP GEOMINI · SISTEMI · ILF

IL DIRETTORE DELLA PROGETTAZIONE:
Ing. Paolo Cuomo
ORDINE DEGLI INGEGNERI DELLA PROVINCIA DI TRENTO
Dott. Ing. PAOLO CUOMO
ISCRIZIONE ALBO N° 2218

PROGETTO ESECUTIVO

PROGETTAZIONE ESECUTIVA ED ESECUZIONE DEI LAVORI DI REALIZZAZIONE DEL LOTTO 1 DEL QUADRUPLICAMENTO DELLA LINEA FERROVIARIA FORTEZZA - VERONA TRATTA "FORTEZZA – PONTE GARDENA"

DISEGNO
08 - GALLERIE
M -FINESTRA DI FUNES E GALLERIA DI SFOLLAMENTO
Sezione di intradosso F1 - Sezione tipoA1*
Carpenteria centina

APPALTATORE
IL DIRETTORE TECNICO

SCALA: Come Indicato

COMMESSA	LOTTO	FASE	ENTE	TIPO DOC.	OPERA/DISCIPLINA	PROGR.	REV.
I B 0 U	1 B	E	Z Z	B B	G N 0 6 0 0	0 0 3	C

Rev.	Descrizione	Redatto	Data	Verificato	Data	Approvato	Data	Autorizzato Data
A	Emissione	M. Ingianni	17/01/2022	A. Valente	18/01/2022	D.Buttafoco Dolomiti	19/01/2022	
B	Emissione a seguito istruttoria e interlocuzioni	F.Tiengo	01/12/2022	P.Fontana	02/12/2022	D.Buttafoco Dolomiti	05/12/2022	
C	Emissione a seguito di istruttorie e interlocuzioni	S.Carta	25/02/2023	P.Fontana	26/02/2023	D.Buttafoco Dolomiti	27/02/2023	

File: IB0U1BEZZBBGN0600003C.dwg n. Elab.: