


SEZIONE A-A

SCALA 1 : 50


SEZIONE TRASVERSALE

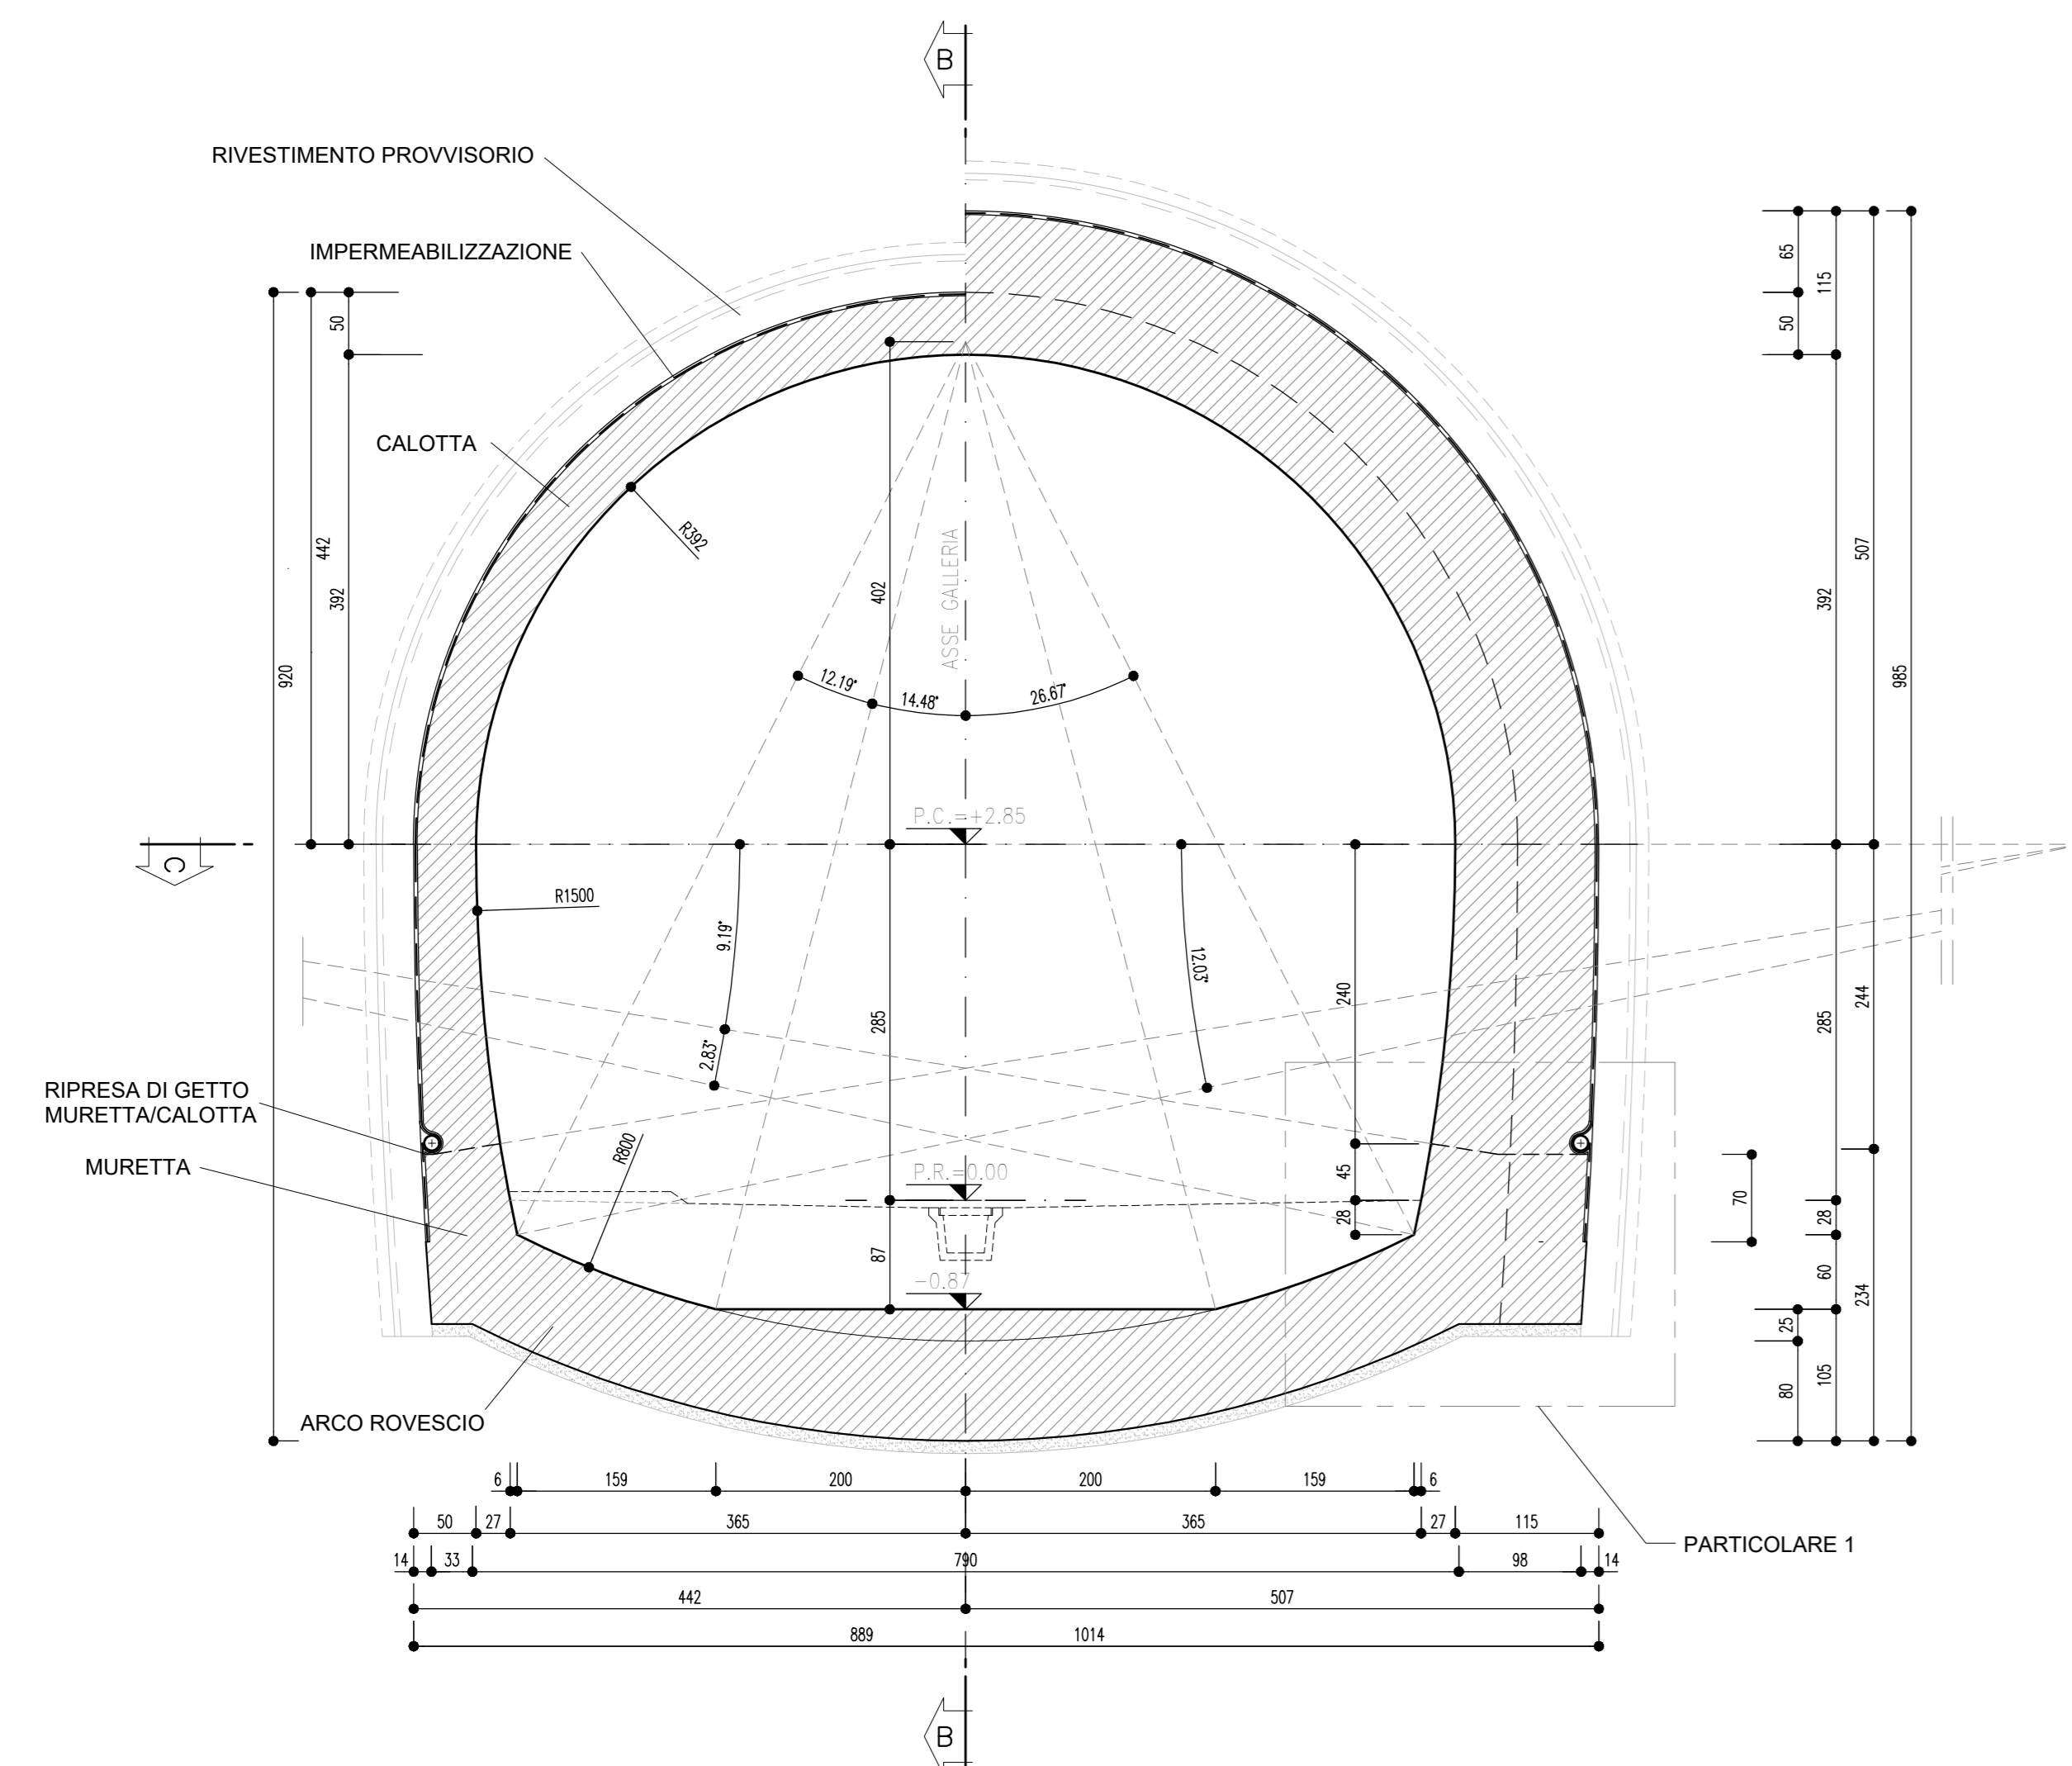

SEZIONE B-B

SCALA 1 : 50


PROFILO LONGITUDINALE

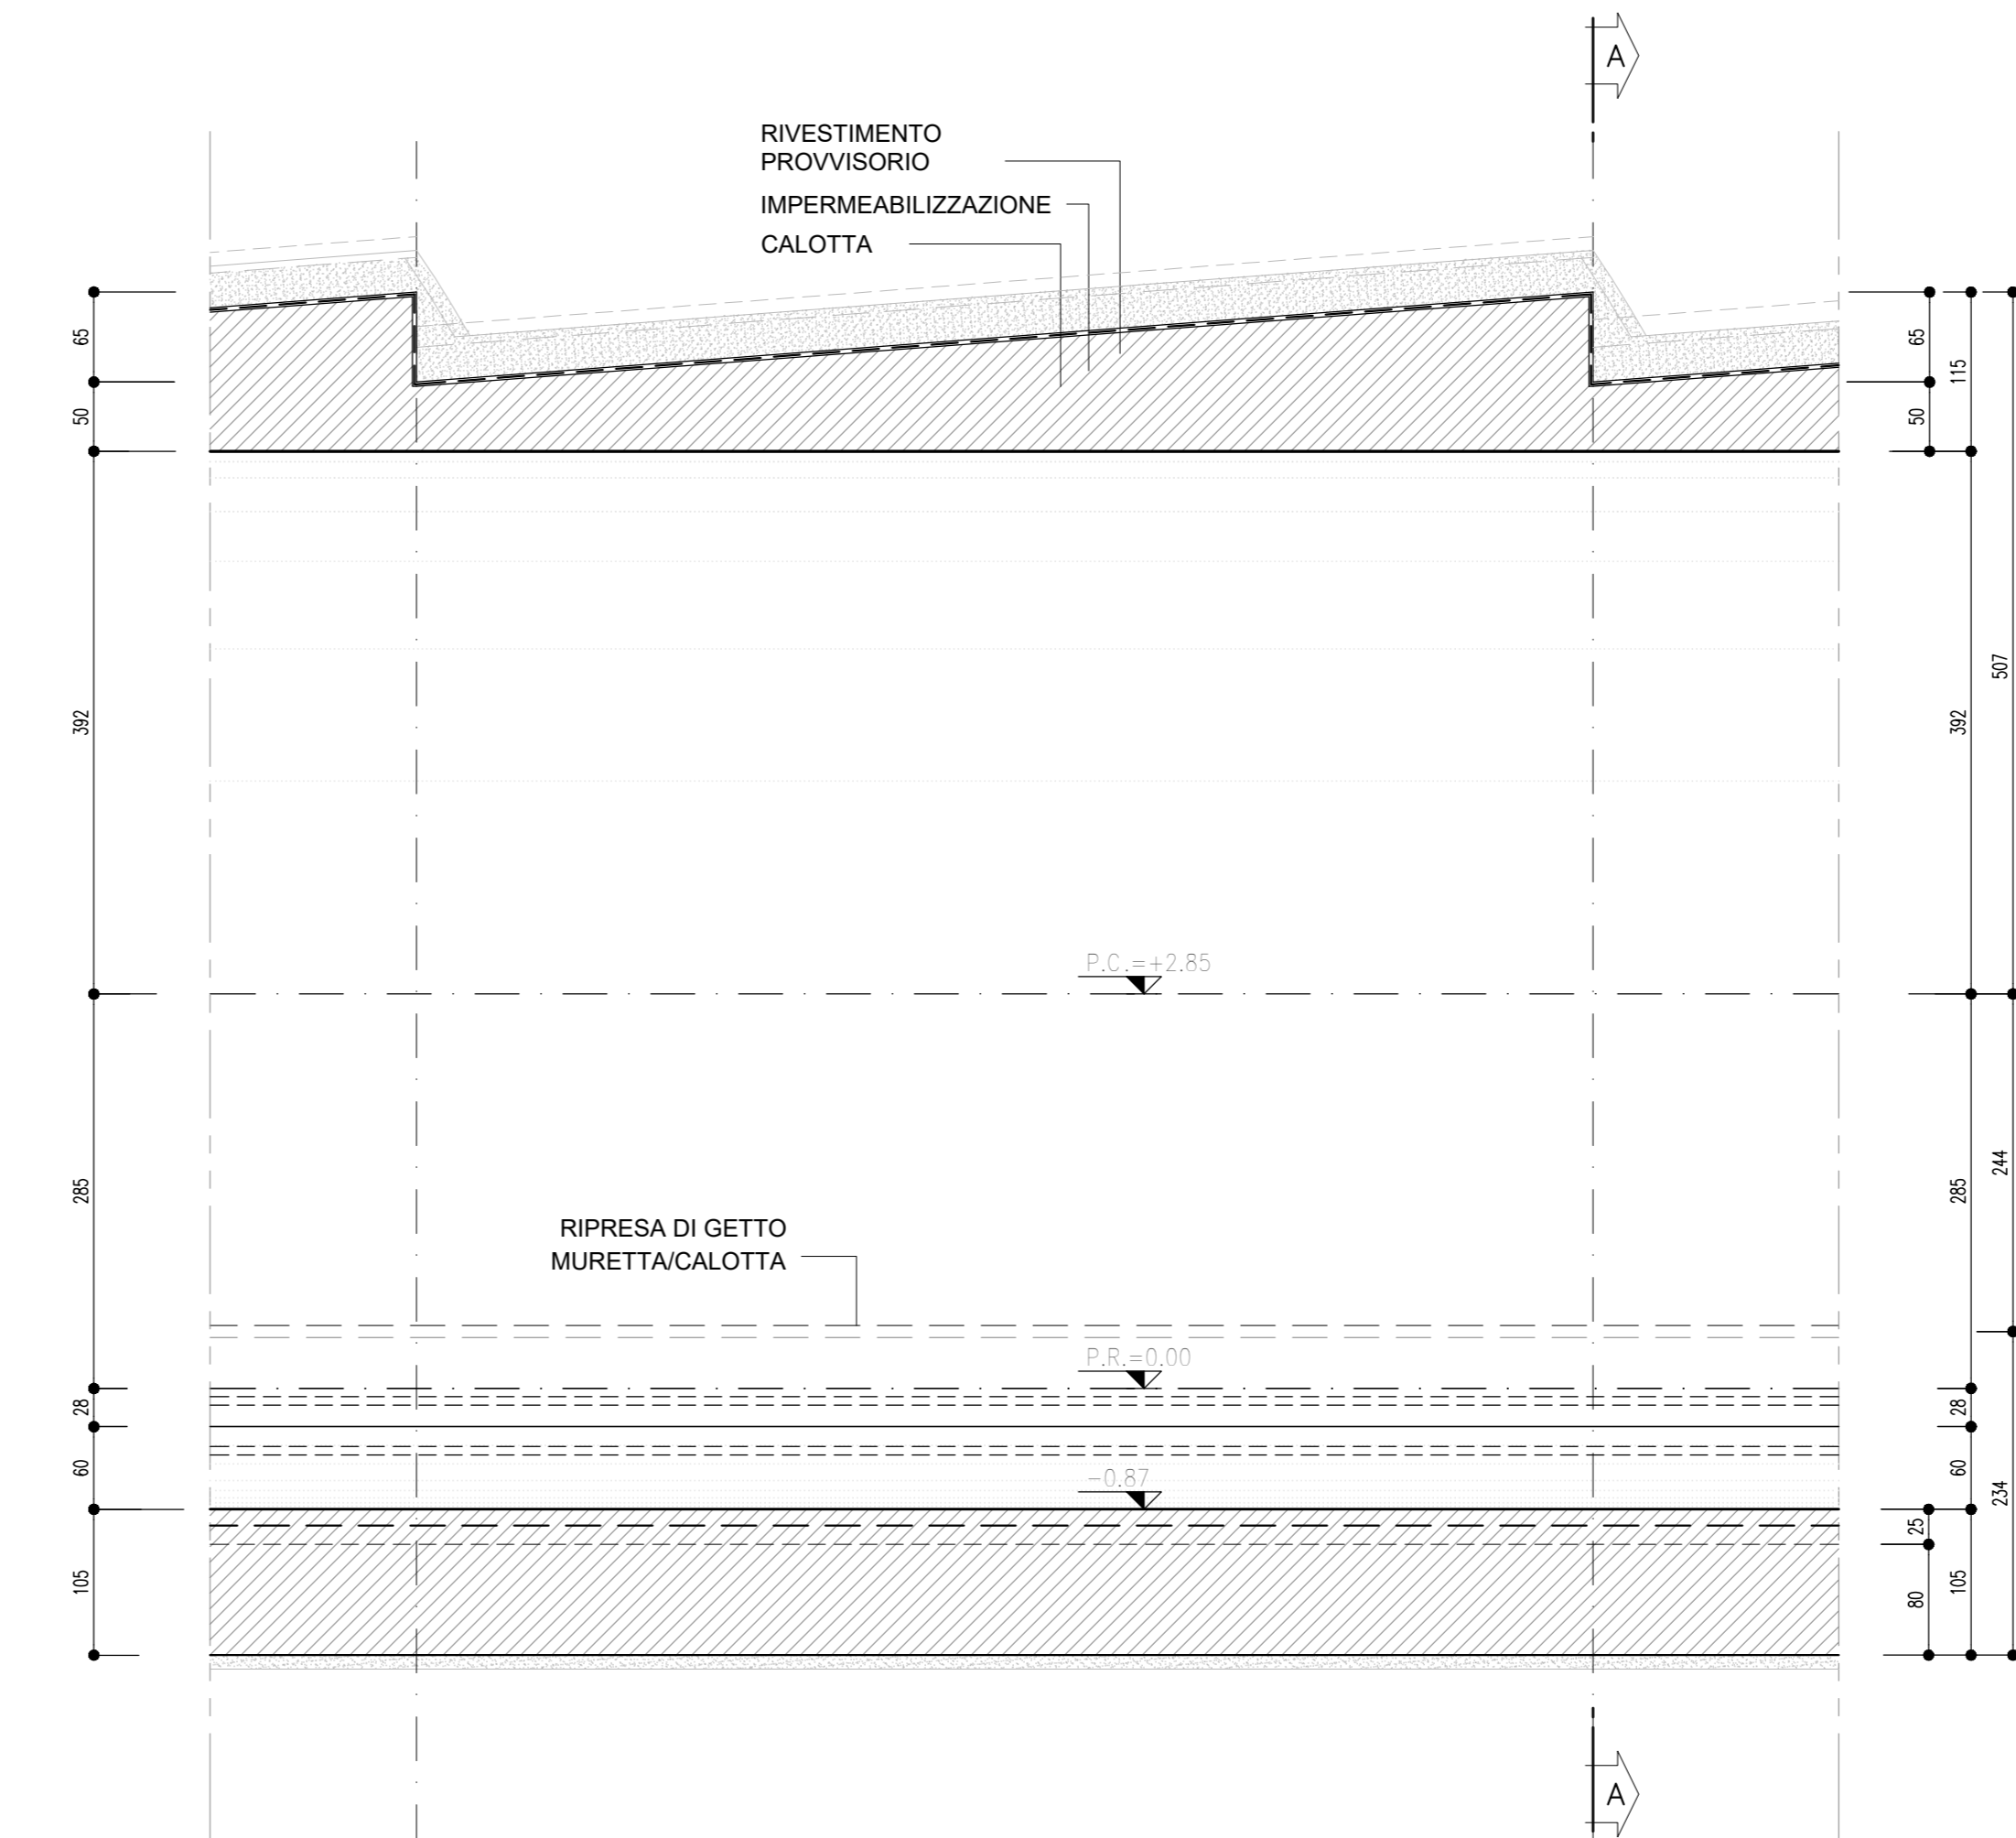

SEZIONE C-C

SCALA 1 : 50

PIANTA

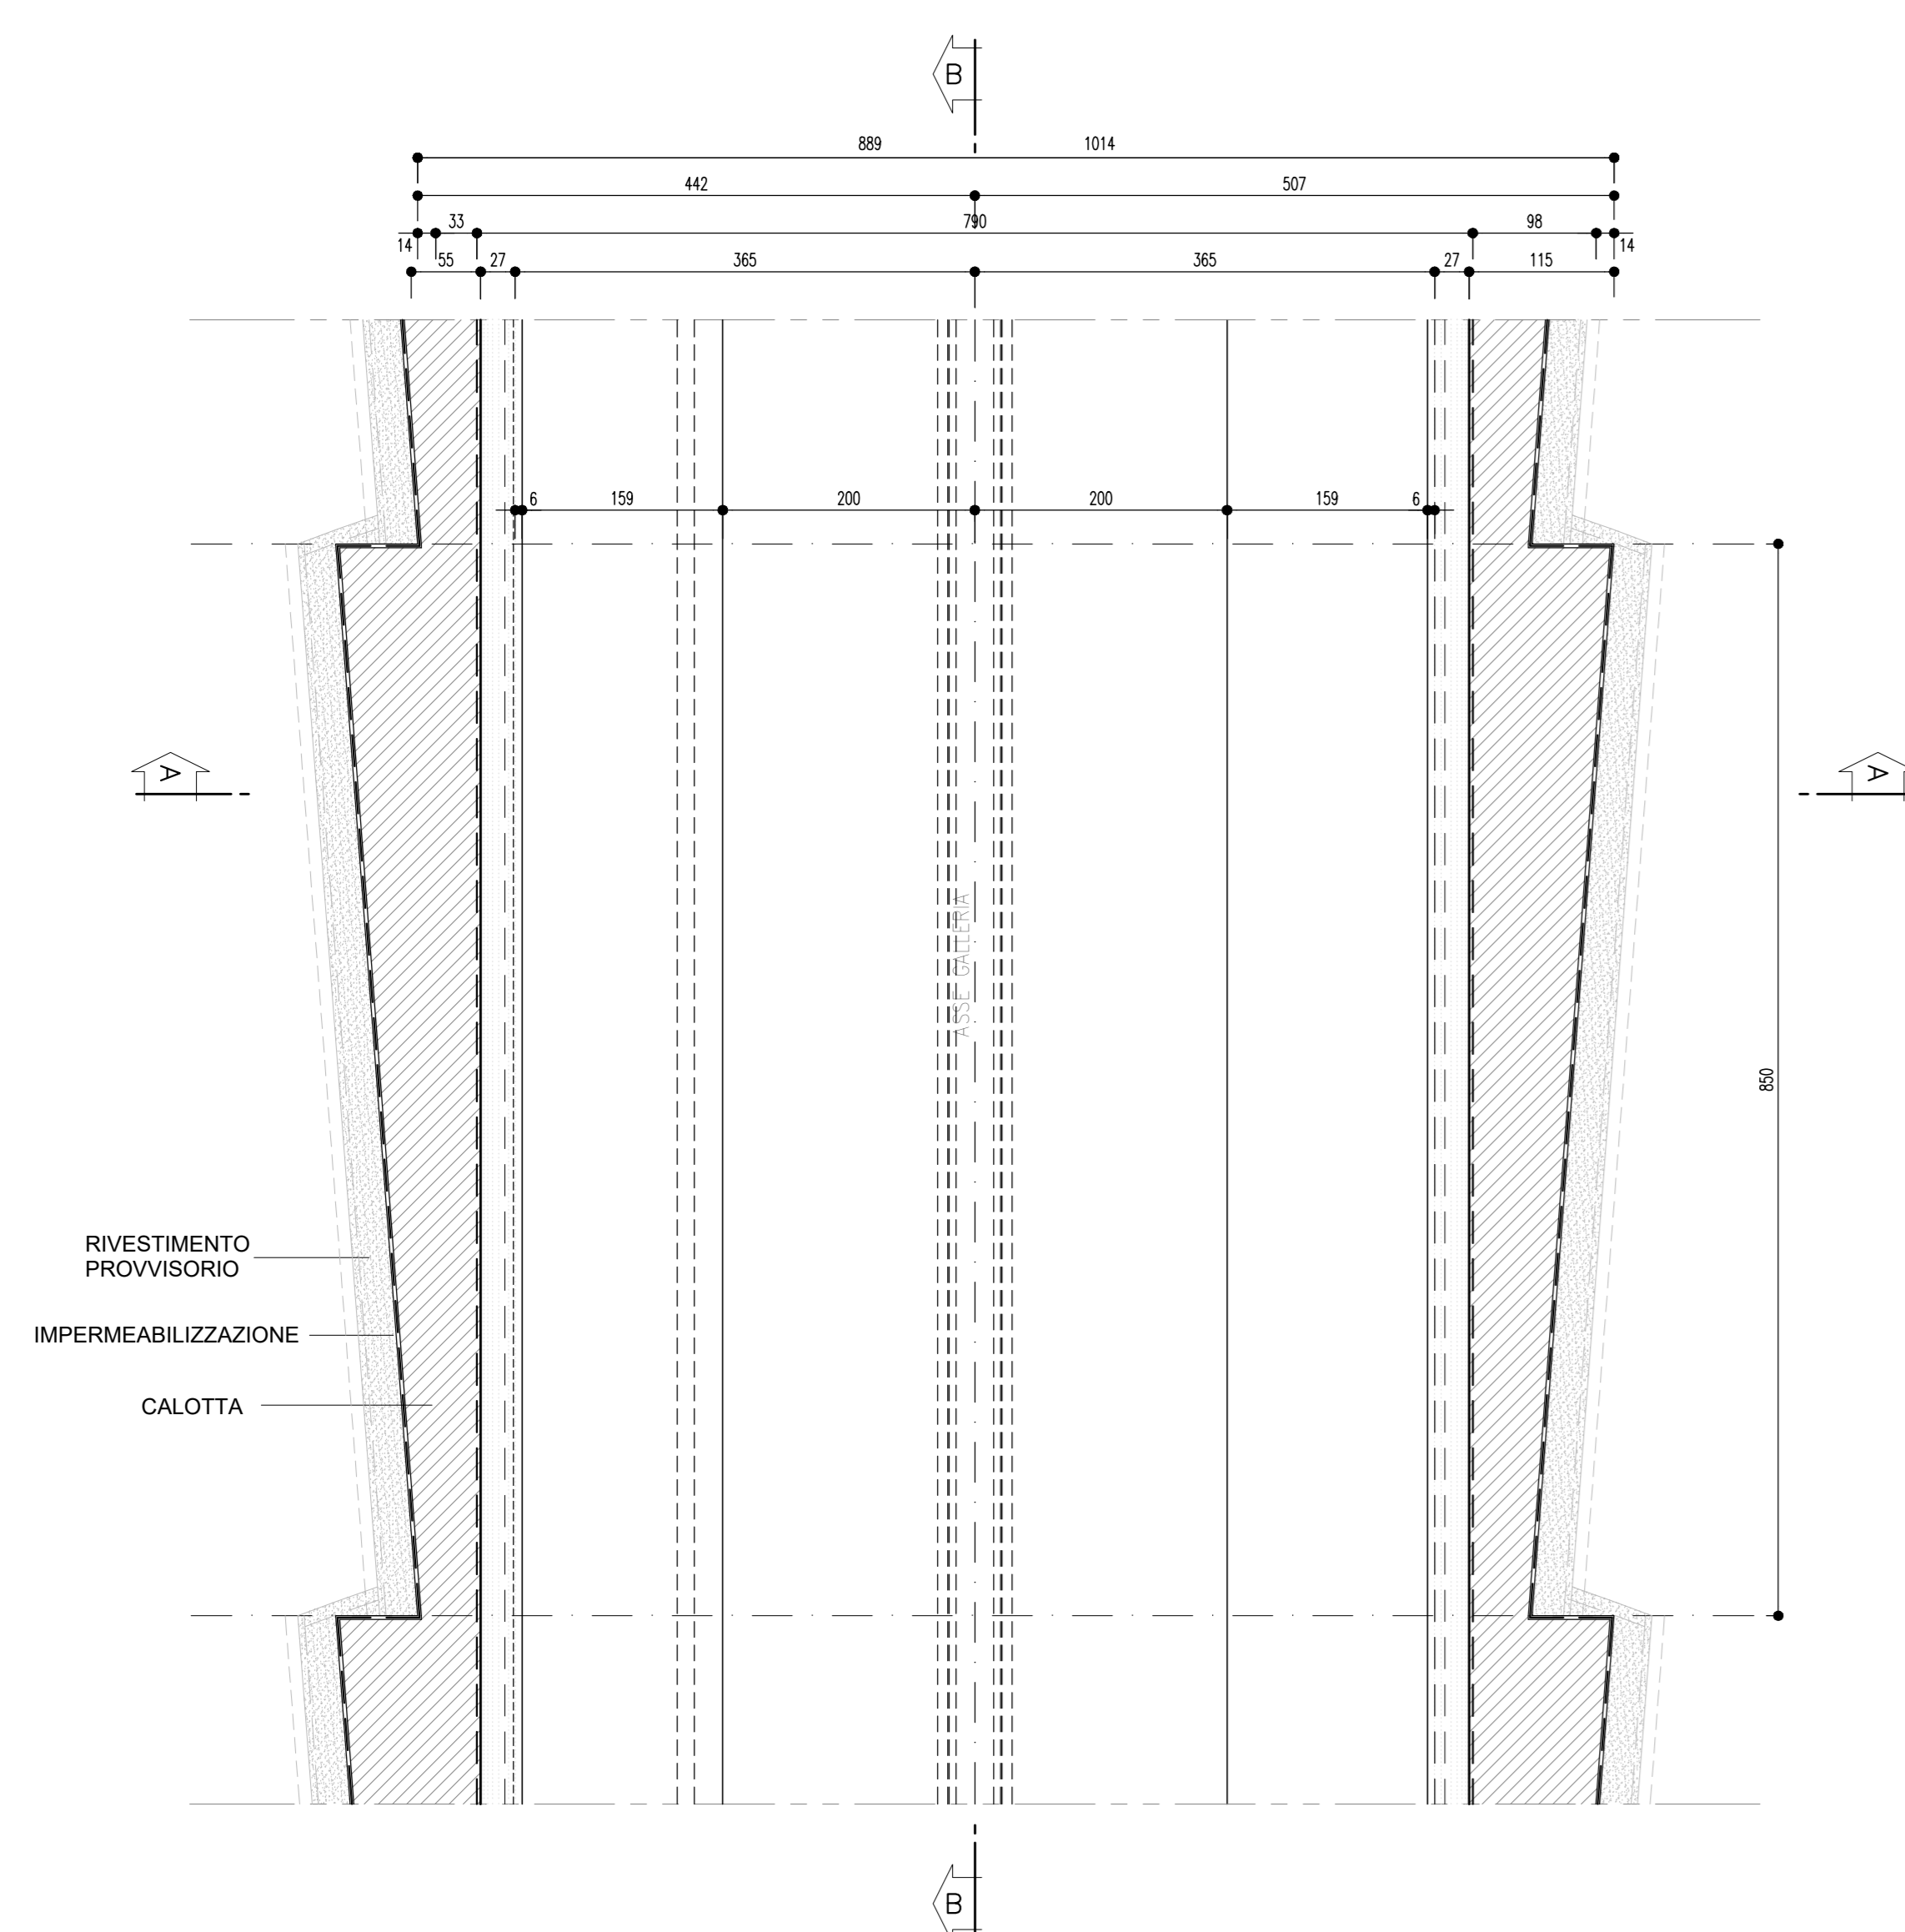

PARTICOLARE 1

SCALA 1 : 20

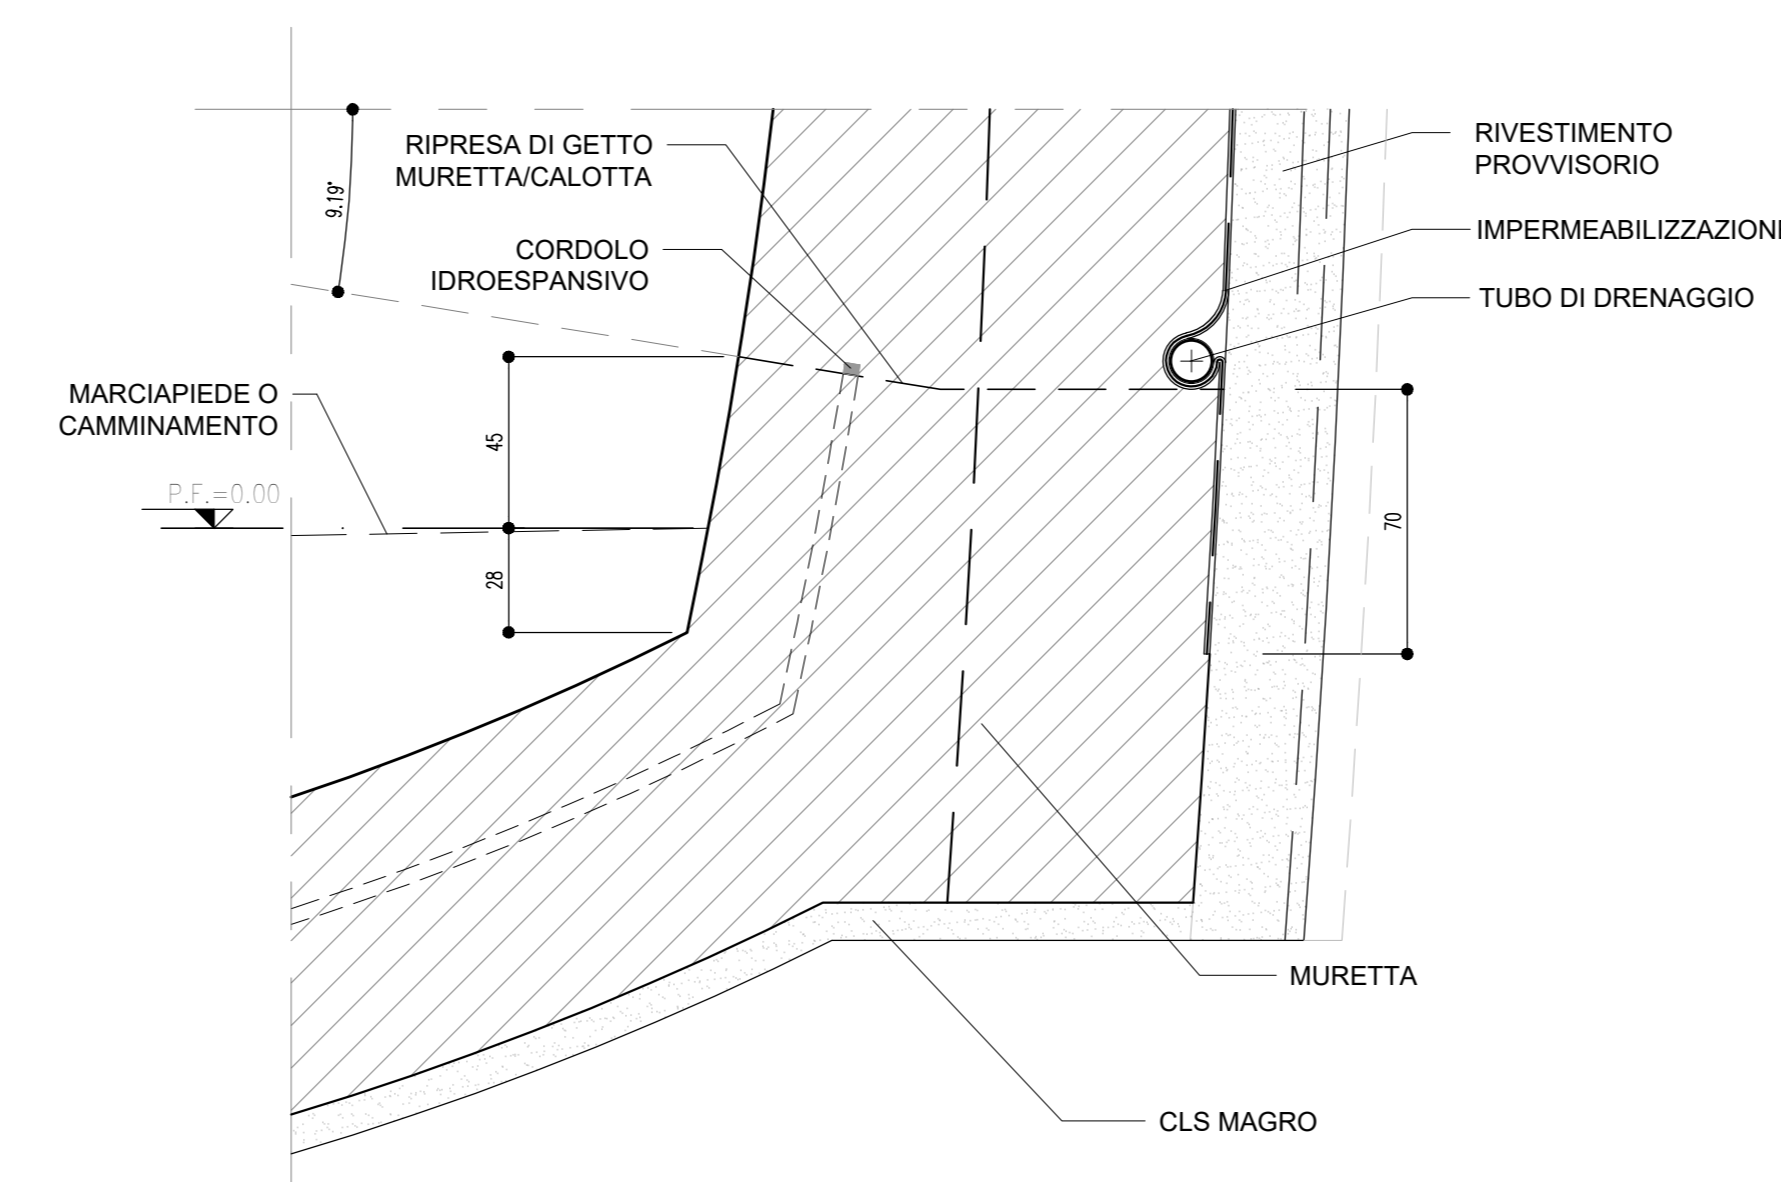


TABELLA DELLE DISTANZE (\*)


CAMPO D'AVANZAMENTO	8,50m	SFONDO MAX. +1,00m
FRONTE/GETTO ARCO ROVESCIO E MURETTE (**)	3 DIAMETRI	
RIVESTIMENTO DEFINITIVO DAL FRONTE DI SCAVO (**)	5 DIAMETRI	

(\*) LE DISTANZE SONO VALUTATE IN FUNZIONE DI Ø DIAMETRO EQUIVALENTE DELLA SEZIONE TRASVERSALE  
 (\*\*) LE DISTANZE INDICATE POTRANNO ESSERE ADEGUATE O SINDACATE IN FUNZIONE DEI RISULTATI DEL MONTAGGIO E DELLE INDICAZIONI DELLE LINEE GUIDA


INCIDENZA ARMATURE

RIVESTIMENTO DEFINITIVO	ARCO ROVESCIO E MURETTE $S_p=0,80m$ , IN CLS ARMATO (INCIDENZA 50kg/m <sup>3</sup> )
	CALOTTA $S_p=0,50-1,15m$ , IN CLS ARMATO (INCIDENZA 30kg/m <sup>3</sup> )

KEY-PLAN

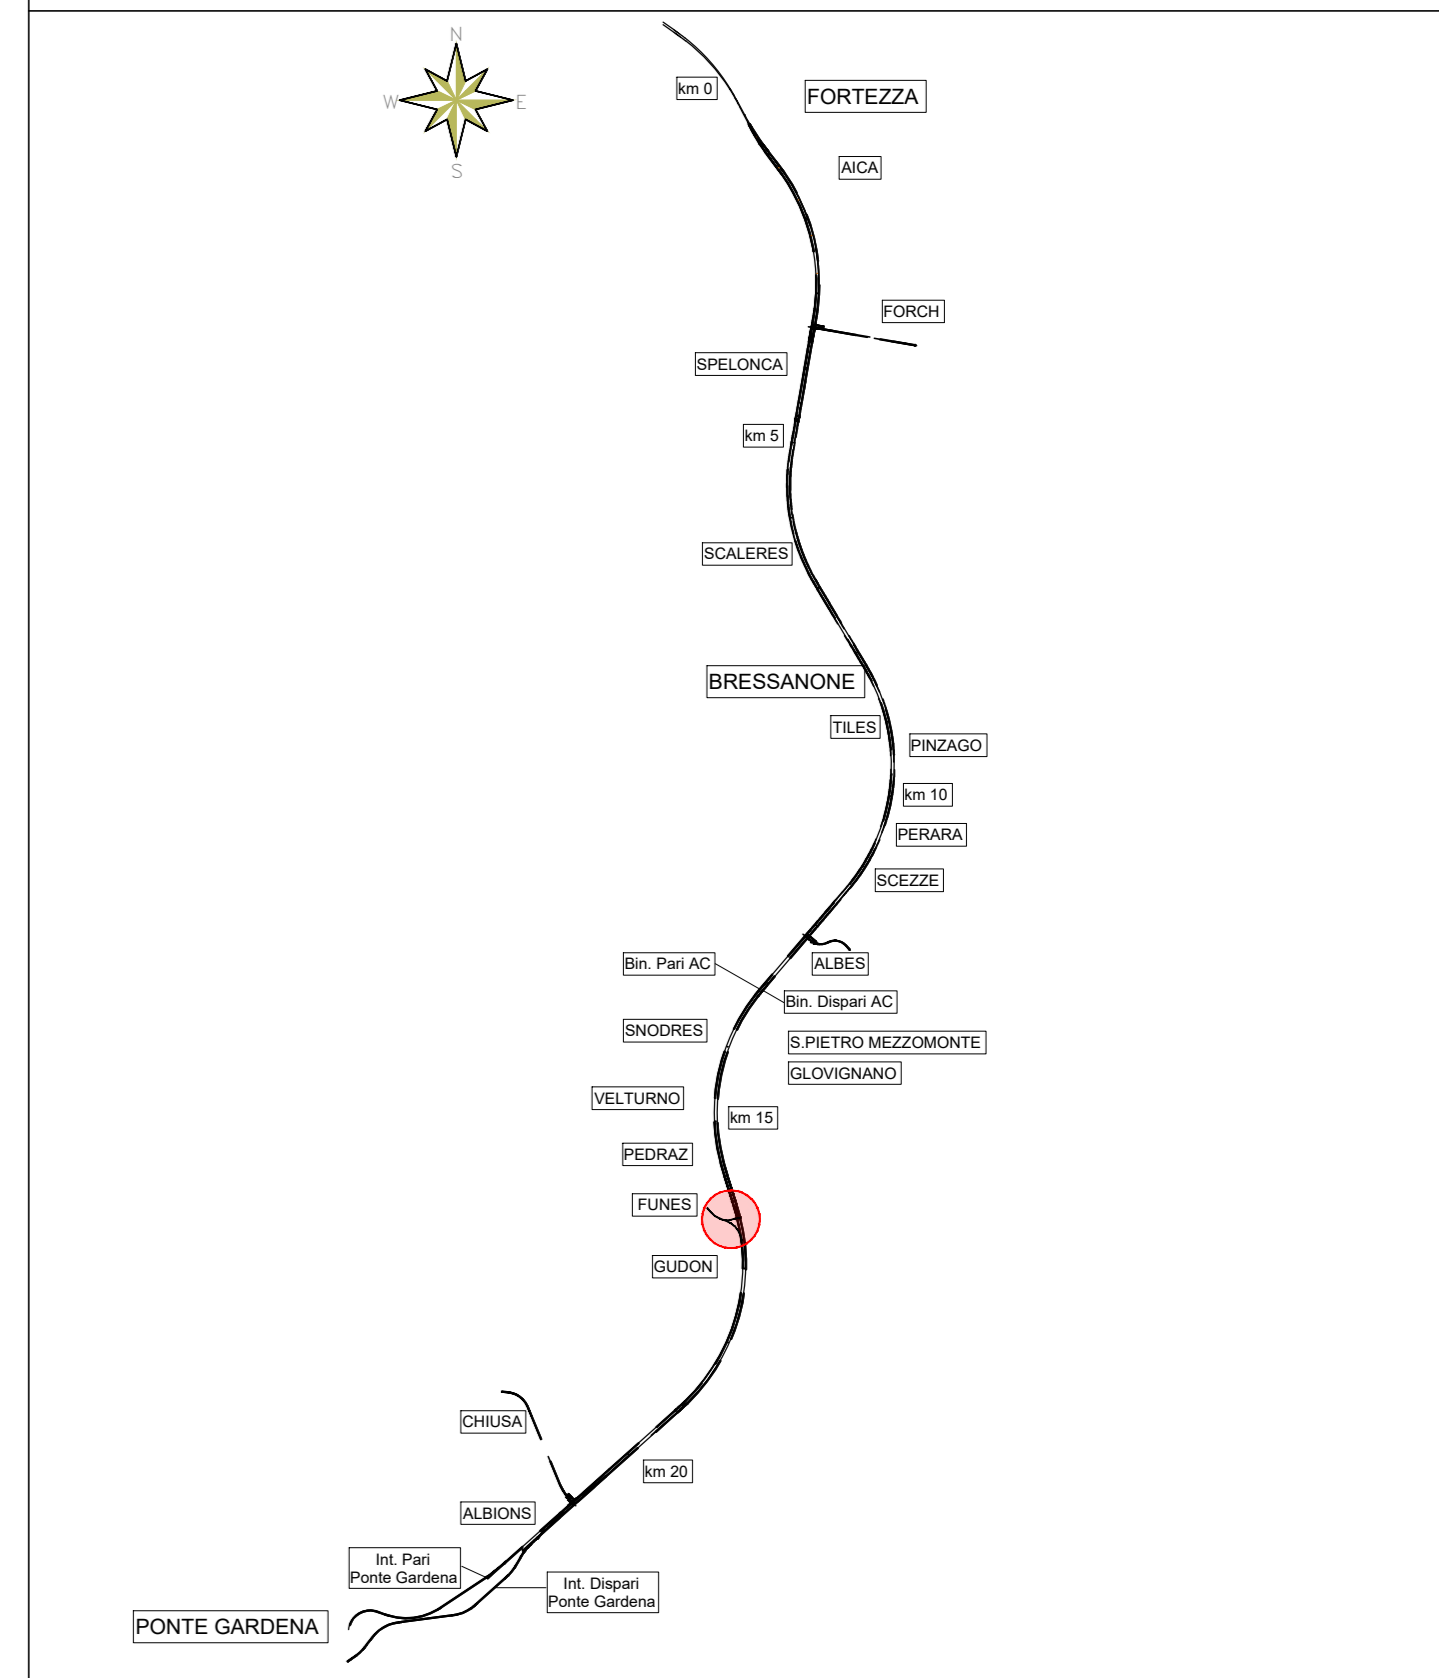

FINESTRA DI FUNES - QUADRO DI INSIEME

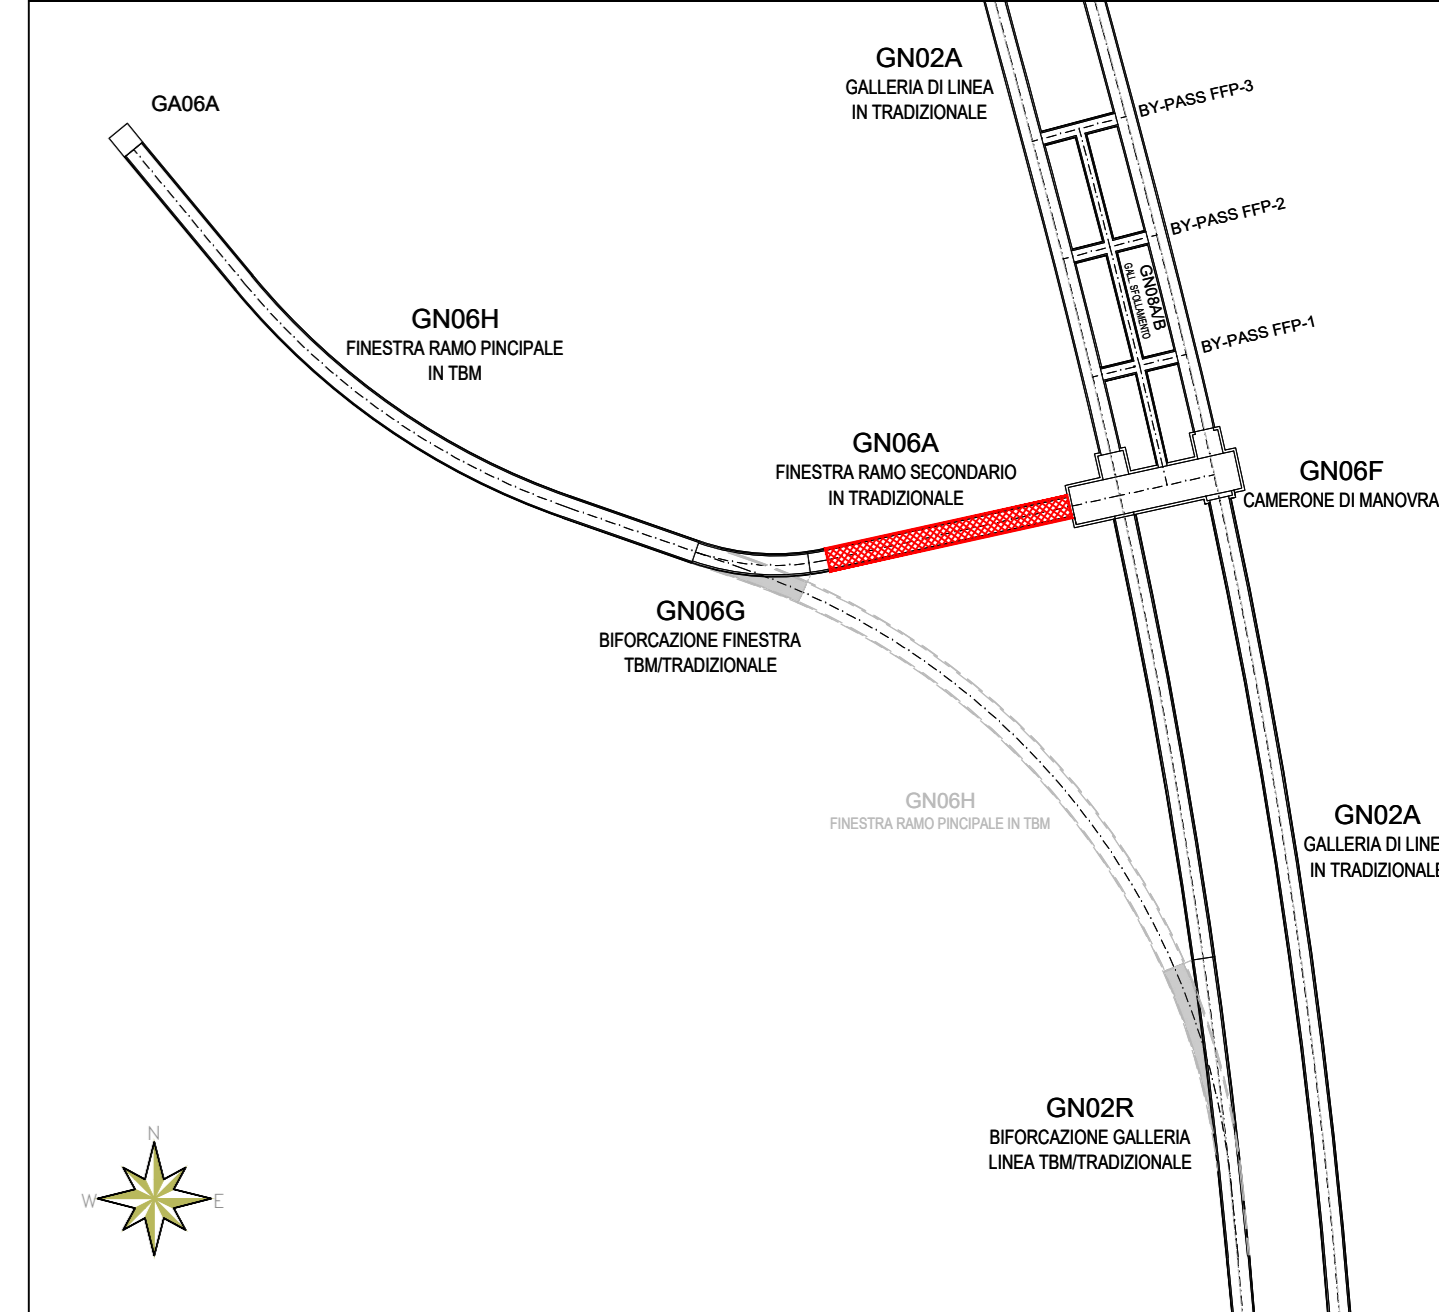

NOTE

- PER LE TRATTE DI APPLICAZIONE DELLE SEZIONI TIPO SI RIMANDA AGLI ELABORATI DI PROFILO GEOTECNICO.
- PER LA DEFINIZIONE DEI CAMPI DI APPLICAZIONE, VALORI DI SOGLIA E VARIABILITÀ DEI SOSTEGNI SI RIMANDA AL DOCUMENTO "LINEE GUIDA PER L'APPLICAZIONE DELLE SEZIONI TIPO".
- PER LE CARATTERISTICHE DEI MATERIALI, SI RIMANDA ALL'ELABORATO IBOU1BEZZSPGN00000018.
- EVENTUALI DIFFERENZE TRA LE MISURE DI QUOTE TOTALI E LA SOMMATORIA DELLE MISURE DI QUOTE PARZIALI SONO DIVISE AD ARROTONDAMENTI AUTOMATICI.
- IL VOLUME OGGETTO DI COMPUTO È IL "VOLUME TEORICO"

LEGENDA

P.R. = PIANO DI ROTOLAMENTO P.C. = PIANO DEI CENTRI P.S. = PIANO DI SCAVO

COMMITTENTE: RFI RETE FERROVIARIA ITALIANA GRUPPO FERROVIE DELLO STATO ITALIANO

DIREZIONE LAVORI: ITALFERR GRUPPO FERROVIE DELLO STATO ITALIANO

APPALTATORE: SWS

PROGETTAZIONE: MANDATI: PINI, GDP GEOMIN, SIST, SWS. IL DIRETTORE DELLA PROGETTAZIONE: SWS

PROGETTO ESECUTIVO: PROGETTAZIONE ESECUTIVA ED ESECUZIONE DEI LAVORI DI REALIZZAZIONE DEL LOTTO 1 DEL QUADRUPPLICAMENTO DELLA LINEA FERROVIARIA FORTEZZA - VERONA TRATTA "FORTEZZA - PONTE GARDENA"

DISEGNO: 08 - GALLERIE M-FINESTRA DI FUNES E GALLERIA DI SFOLLAMENTO Sezione di intradosso F1 - Sezione tipo B1 Carpenteria e particolari

APPALTATORE: SWS. SCALA: Come Indicato

COMMESSA	LOTTO	FASE	ENTE	TIPO DOC.	OPERADISCIPLINA	PROGR.	REV.
I B 0 U	1 B	E	Z I	B B	G N 0 6 0 0	0 1 0	C

Rev.	Descrizione	Redatto	Data	Verificato	Data	Approvato	Data	Adottato	Data
A	Emissione	M. Inganni	17/01/2022	A. Valente	18/01/2022	D. Buttafava	19/01/2022		
B	Emissione a seguito di revisione e integrazione	E. Terzaghi	01/12/2022	P. Fortana	02/12/2022	D. Buttafava	05/12/2022		
C	Emissione a seguito di istruttoria e integrazioni	S. Carta	25/02/2023	P. Fortana	26/02/2023	D. Buttafava	27/02/2023		