



PIANTA CAMERONE

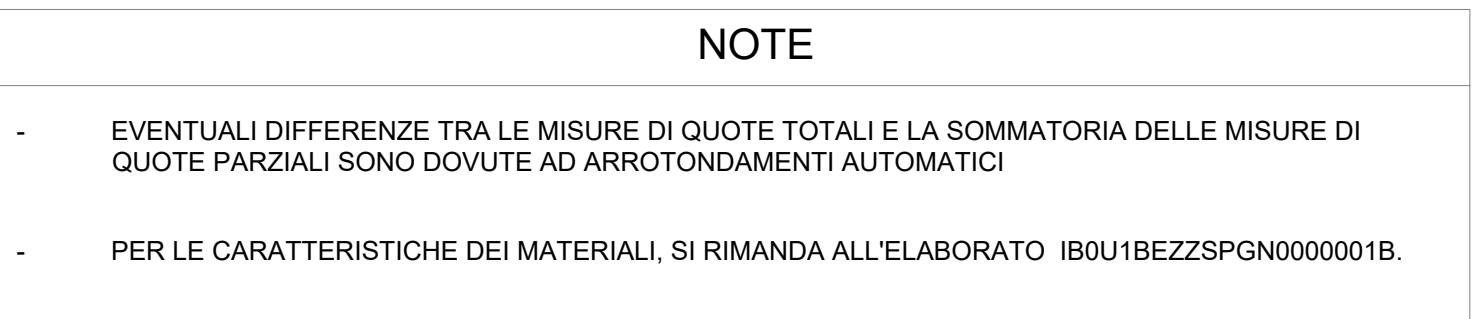

P.C. = Piano dei centri
P.F. = Piano del ferro
P.S. = Piano di scavo
Q.C. = Quota cordolo
P.R.T. = Piano rotolamento

- EVENTUALI DIFFERENZE TRA LE MISURE DI QUOTE TOTALI E LA SOMMATORIA DELLE MISURE DI QUOTE PARZIALI SONO DOVUTE AD ARROTONDAMENTI AUTOMATICI
- PER LE CARATTERISTICHE DEI MATERIALI, SI RIMANDA ALL'ELABORATO IB0U1BEZZSPGN0000001B.

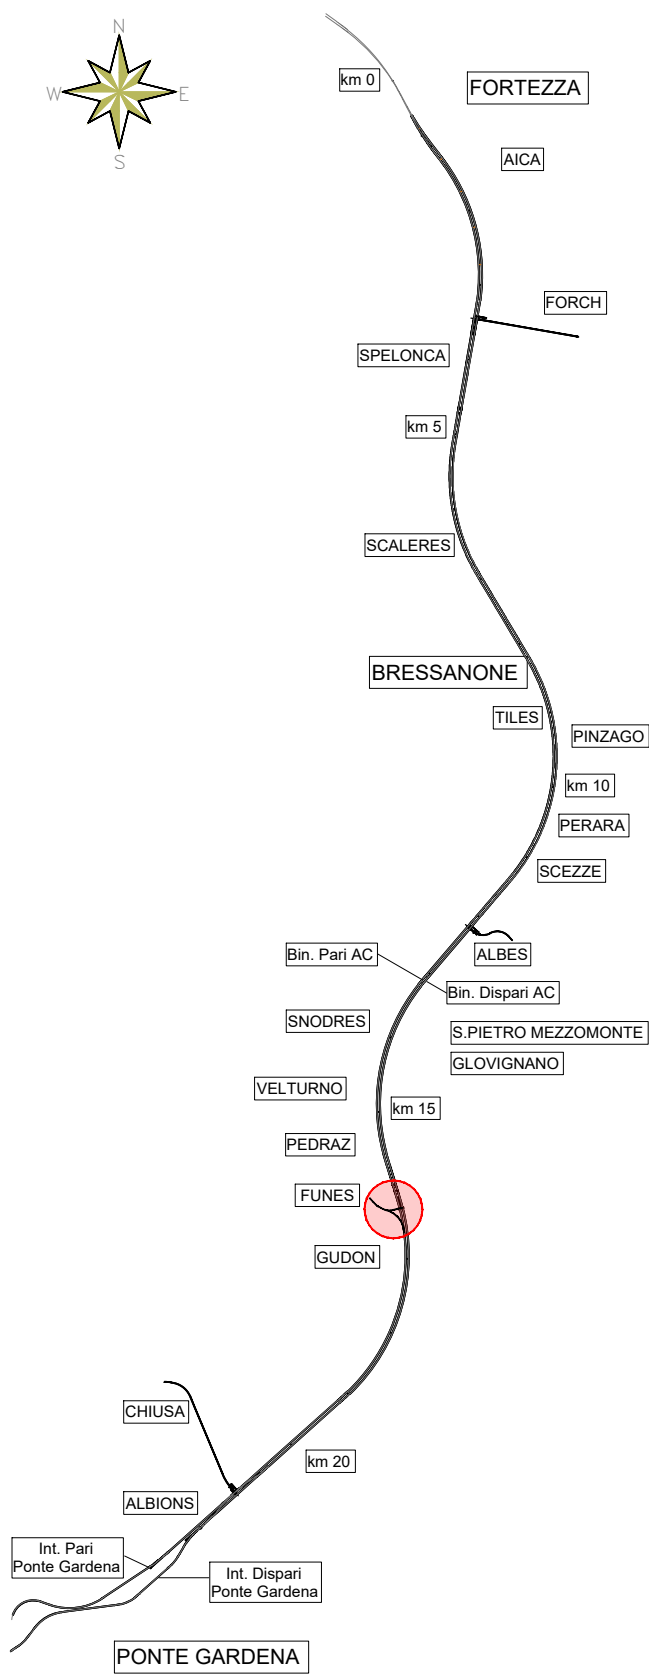

COMMITTENTE



DIREZIONE LAVORI



APPALTATORE:



PROGETTAZIONE

MANDATARIA
SWS

MANDANTE:



PINI
ITALIA

GDP
GEOMIN
CONSULENZA E ATTIVITÀ INCLINATE

ELFE

SIST Studio di
Ingegneria Strutturale
Calcestruzzo e Acciaio

L DIRETTORE DELLA
PROGETTAZIONE:

Ing. Paolo Cuzino
NE DEGLI INGEGNERI
PROFESSORE ORDINARIO DI TRATTAMENTI
PRESSIONI SPECIALISTICHE
Ing. PAOLO CUZINO
SCRIZIONE ALBO N° 2216

PROGETTO ESECUTIVO

**PROGETTAZIONE ESECUTIVA ED ESECUZIONE DEI LAVORI DI REALIZZAZIONE DEL LOTTO 1
DEL QUADRUPPLICAMENTO DELLA LINEA FERROVIARIA FORTEZZA - VERONA
TRATTA "FORTEZZA – PONTE GARDENA"**

DISEGNO

08 - GALLERIE
M-FINESTRA FUNES E GALLERIA DI SFOLLAMENTO
Innesto CM con galleria di linea in BD
Carpenteria - Planimetria

COMMESSA	LOTTO	FASE	ENTE	TIPO DOC.	OPERA/DISCIPLINA	PROGR.	REV.
I B 0 U	1 B	E	ZZ	BB	GN 0 6 0 0	0 2 3	C

[illegible]

File: IB0U1BEZZBBGN0600023C.dwg

n. Elab.: