



SEZIONE A-A  
SCALA 1 : 50

SEZIONE TRASVERSALE CAMERONE

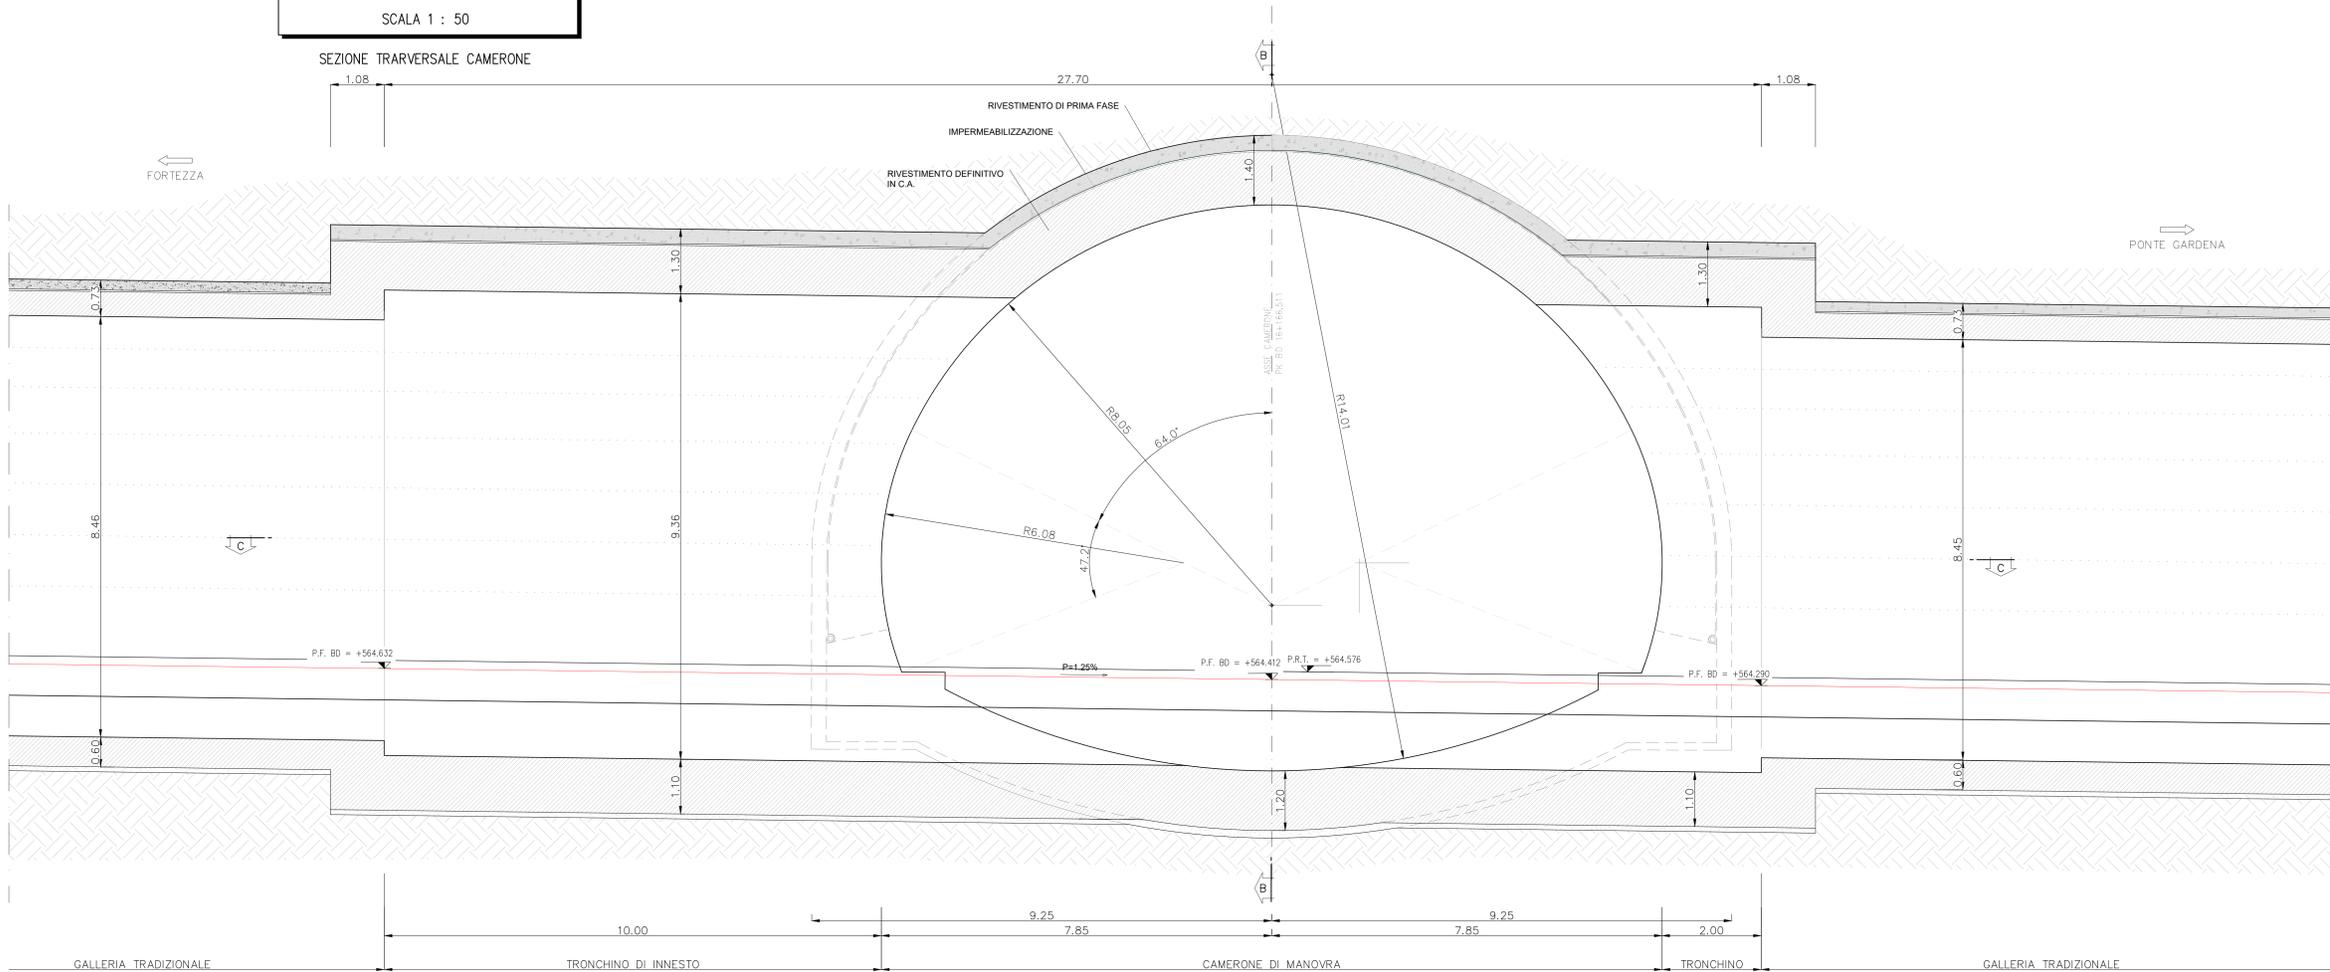

SEZIONE B-B  
SCALA 1 : 50

SEZIONE TRASVERSALE CAMERONE

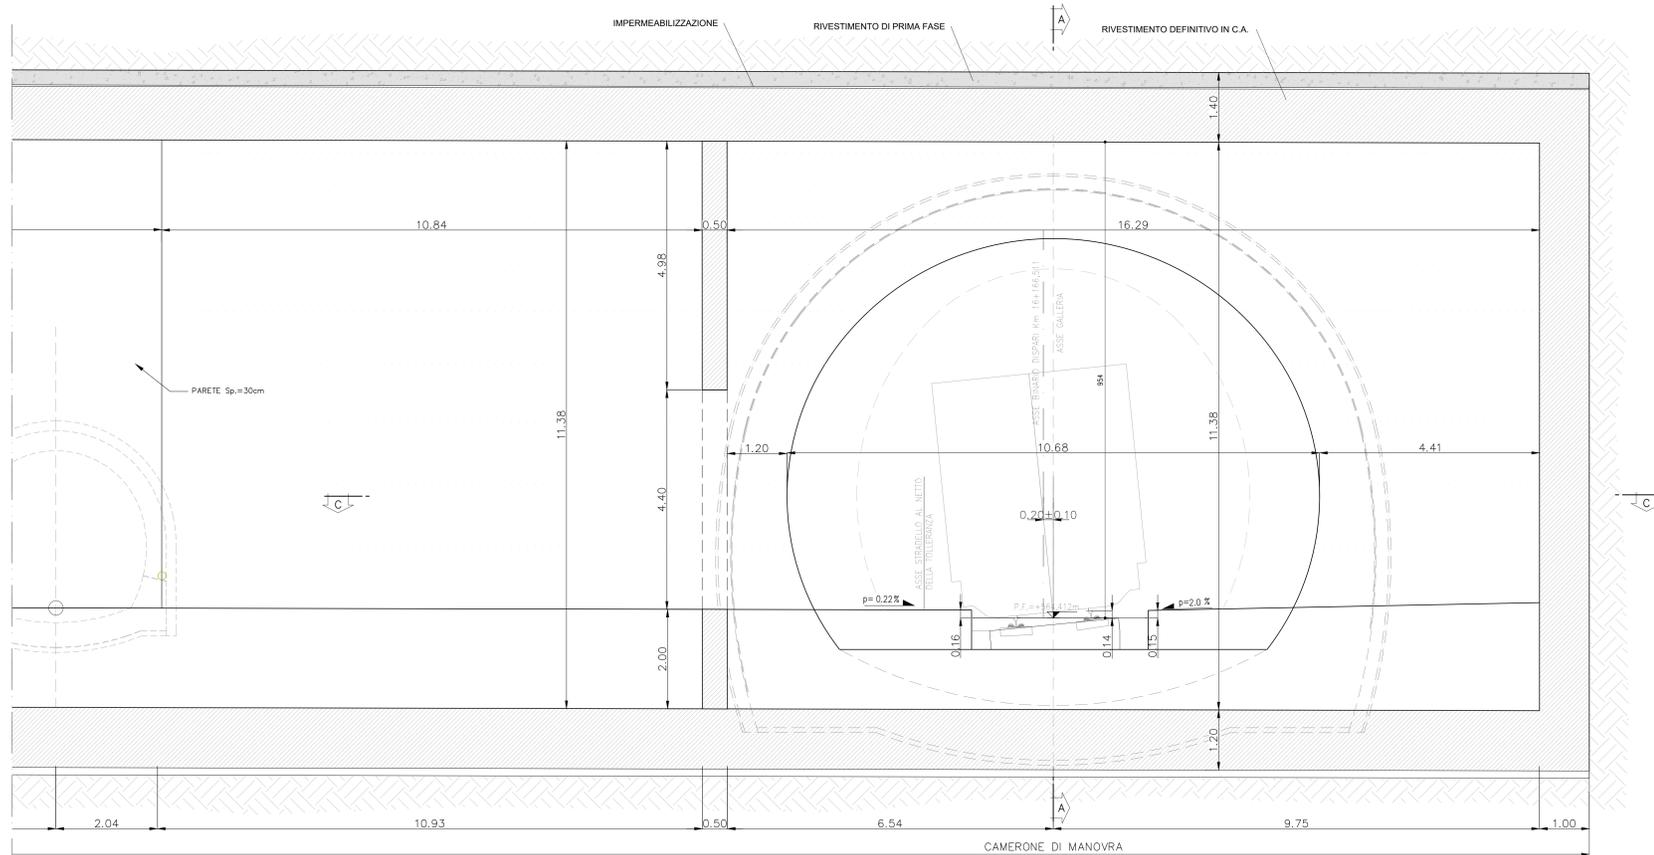


**NOTE**

- EVENTUALI DIFFERENZE TRA LE MISURE DI QUOTE TOTALI E LA SOMMATORIA DELLE MISURE DI QUOTE PARZIALI SONO DOVUTE AD ARROTONDAMENTI AUTOMATICI
- PER LE CARATTERISTICHE DEI MATERIALI SI RIMANDA ALL'ELABORATO IB0U1BEZZSPGN000001B


**NOTE**

P.C. = Piano dei centri  
P.F. = Piano del ferro  
P.S. = Piano di scavo  
Q.C. = Quota cordolo  
P.R.T. = Piano rotolamento

KEY-PLAN

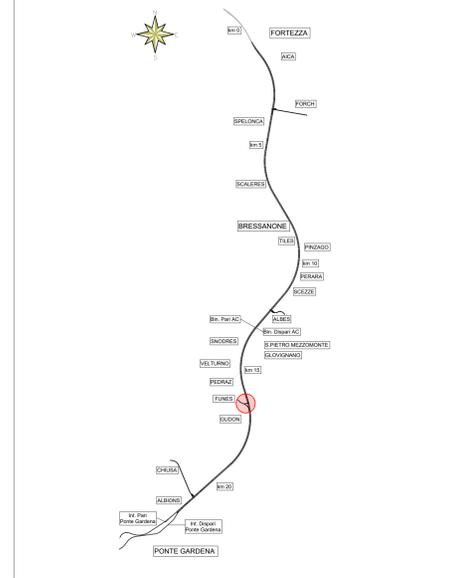

FINESTRA DI FUNES - QUADRO DI INSIEME

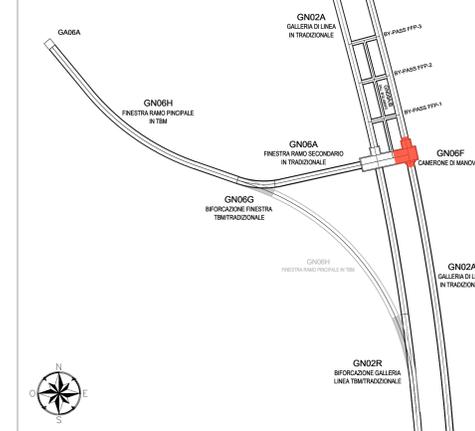

COMMITTENTE: **RFI** RETE FERROVIARIA ITALIANA GRUPPO FERROVIE DELLO STATO ITALIANE

DIREZIONE LAVORI: **ITALFERR** GRUPPO FERROVIE DELLO STATO ITALIANE

APPALTATORE: **WORLD** CONSORZIODOLIMITI

PROGETTAZIONE: **SWS** MANDANTI: **PINI**, **GDP GEOMINI**, **SISI**

IL DIRETTORE DELLA PROGETTAZIONE: **ING. PADOVANI**

**PROGETTO ESECUTIVO**

PROGETTAZIONE ESECUTIVA ED ESECUZIONE DEI LAVORI DI REALIZZAZIONE DEL LOTTO 1 DEL QUADRUPPLICAMENTO DELLA LINEA FERROVIARIA FORTENZA - VERONA TRATTA "FORTENZA - PONTE GARDENA"

DISEGNO  
08 - GALLERIE  
M-FINESTRA FUNES E GALLERIA DI SFOLLAMENTO  
Innesto CM con galleria di linea in BD  
Carpenteria - Sezioni

APPALTATORE	SCALA:
1:50	

COMMESSA	LOTTO	FASE	ENTE	TIPO DOC.	OPERA/DISCIPLINA	PROGR.	REV.
IB0U1	1B	E	Z	B	B	G	N0600
							024
							C

Rev.	Descrizione	Redatto	Data	Verificato	Data	Approvato	Data	Autorizzato Data
A	Emissione	M. Togni	28/10/2022	A. Vignati	27/10/2022	D. Salsani	28/10/2022	
B	Emissione a seguito di variazioni e integrazioni	F. Togni	01/12/2022	F. Fontana	02/12/2022	D. Salsani	09/12/2022	
C	Emissione a seguito di variazioni e integrazioni	S. Ciale	24/02/2023	P. Fontana	24/02/2023	D. Salsani	27/02/2023	